

Details

Hoek Boerhaaveplein | Andreas Bonnstraat 26-14

8-7-2026

EIGEN HAARD

5.1, 2, e

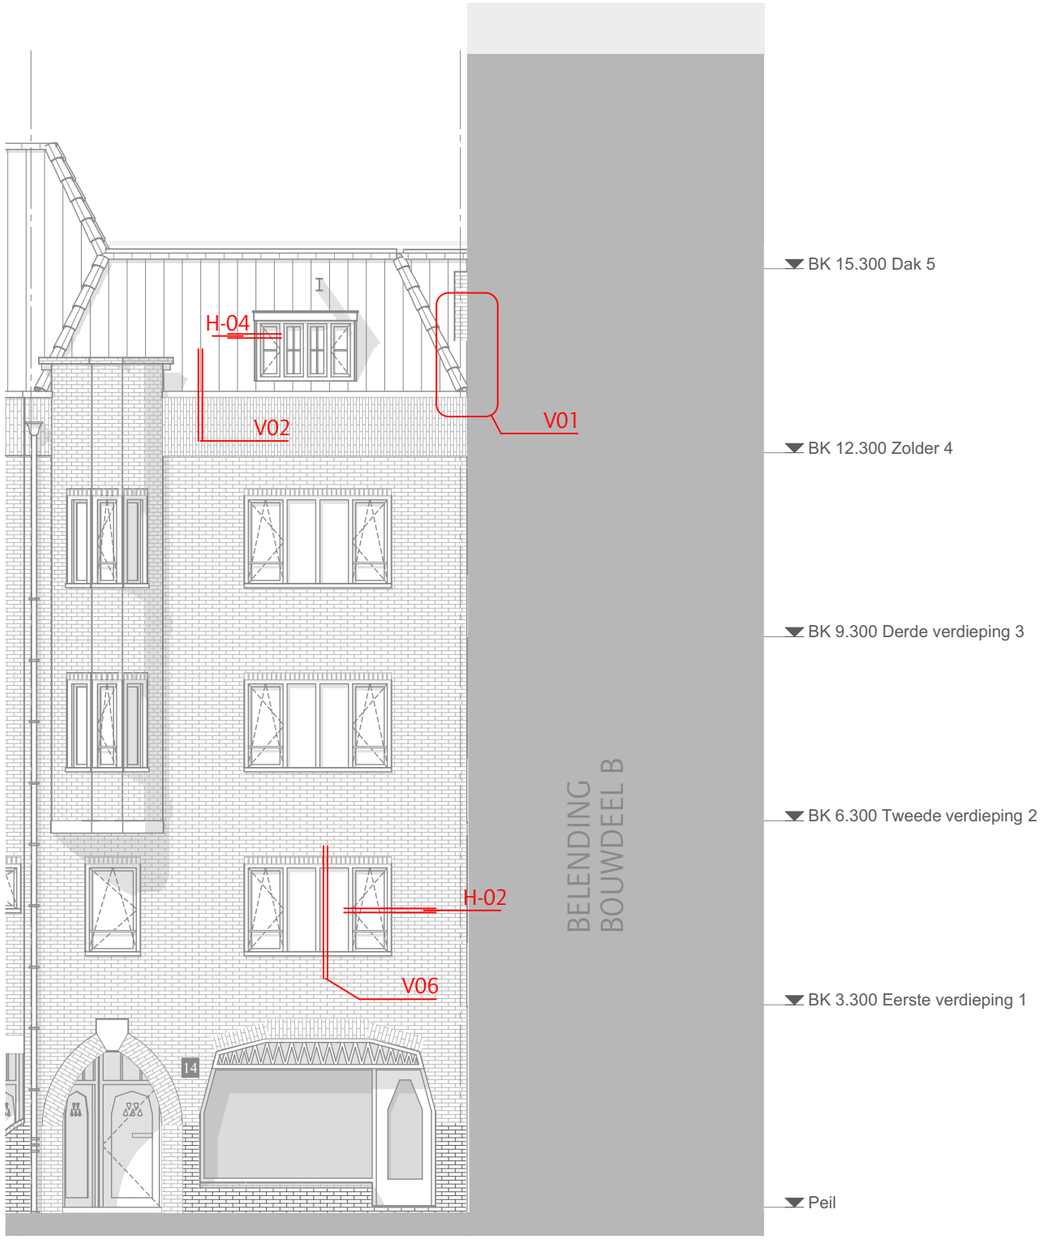

Voorgevel



Achtergevel

Details

Hoek Boerhaaveplein | Andreas Bonnstraat 26-14

8-7-2026

EIGEN HAARD

5.1, 2, e

elk

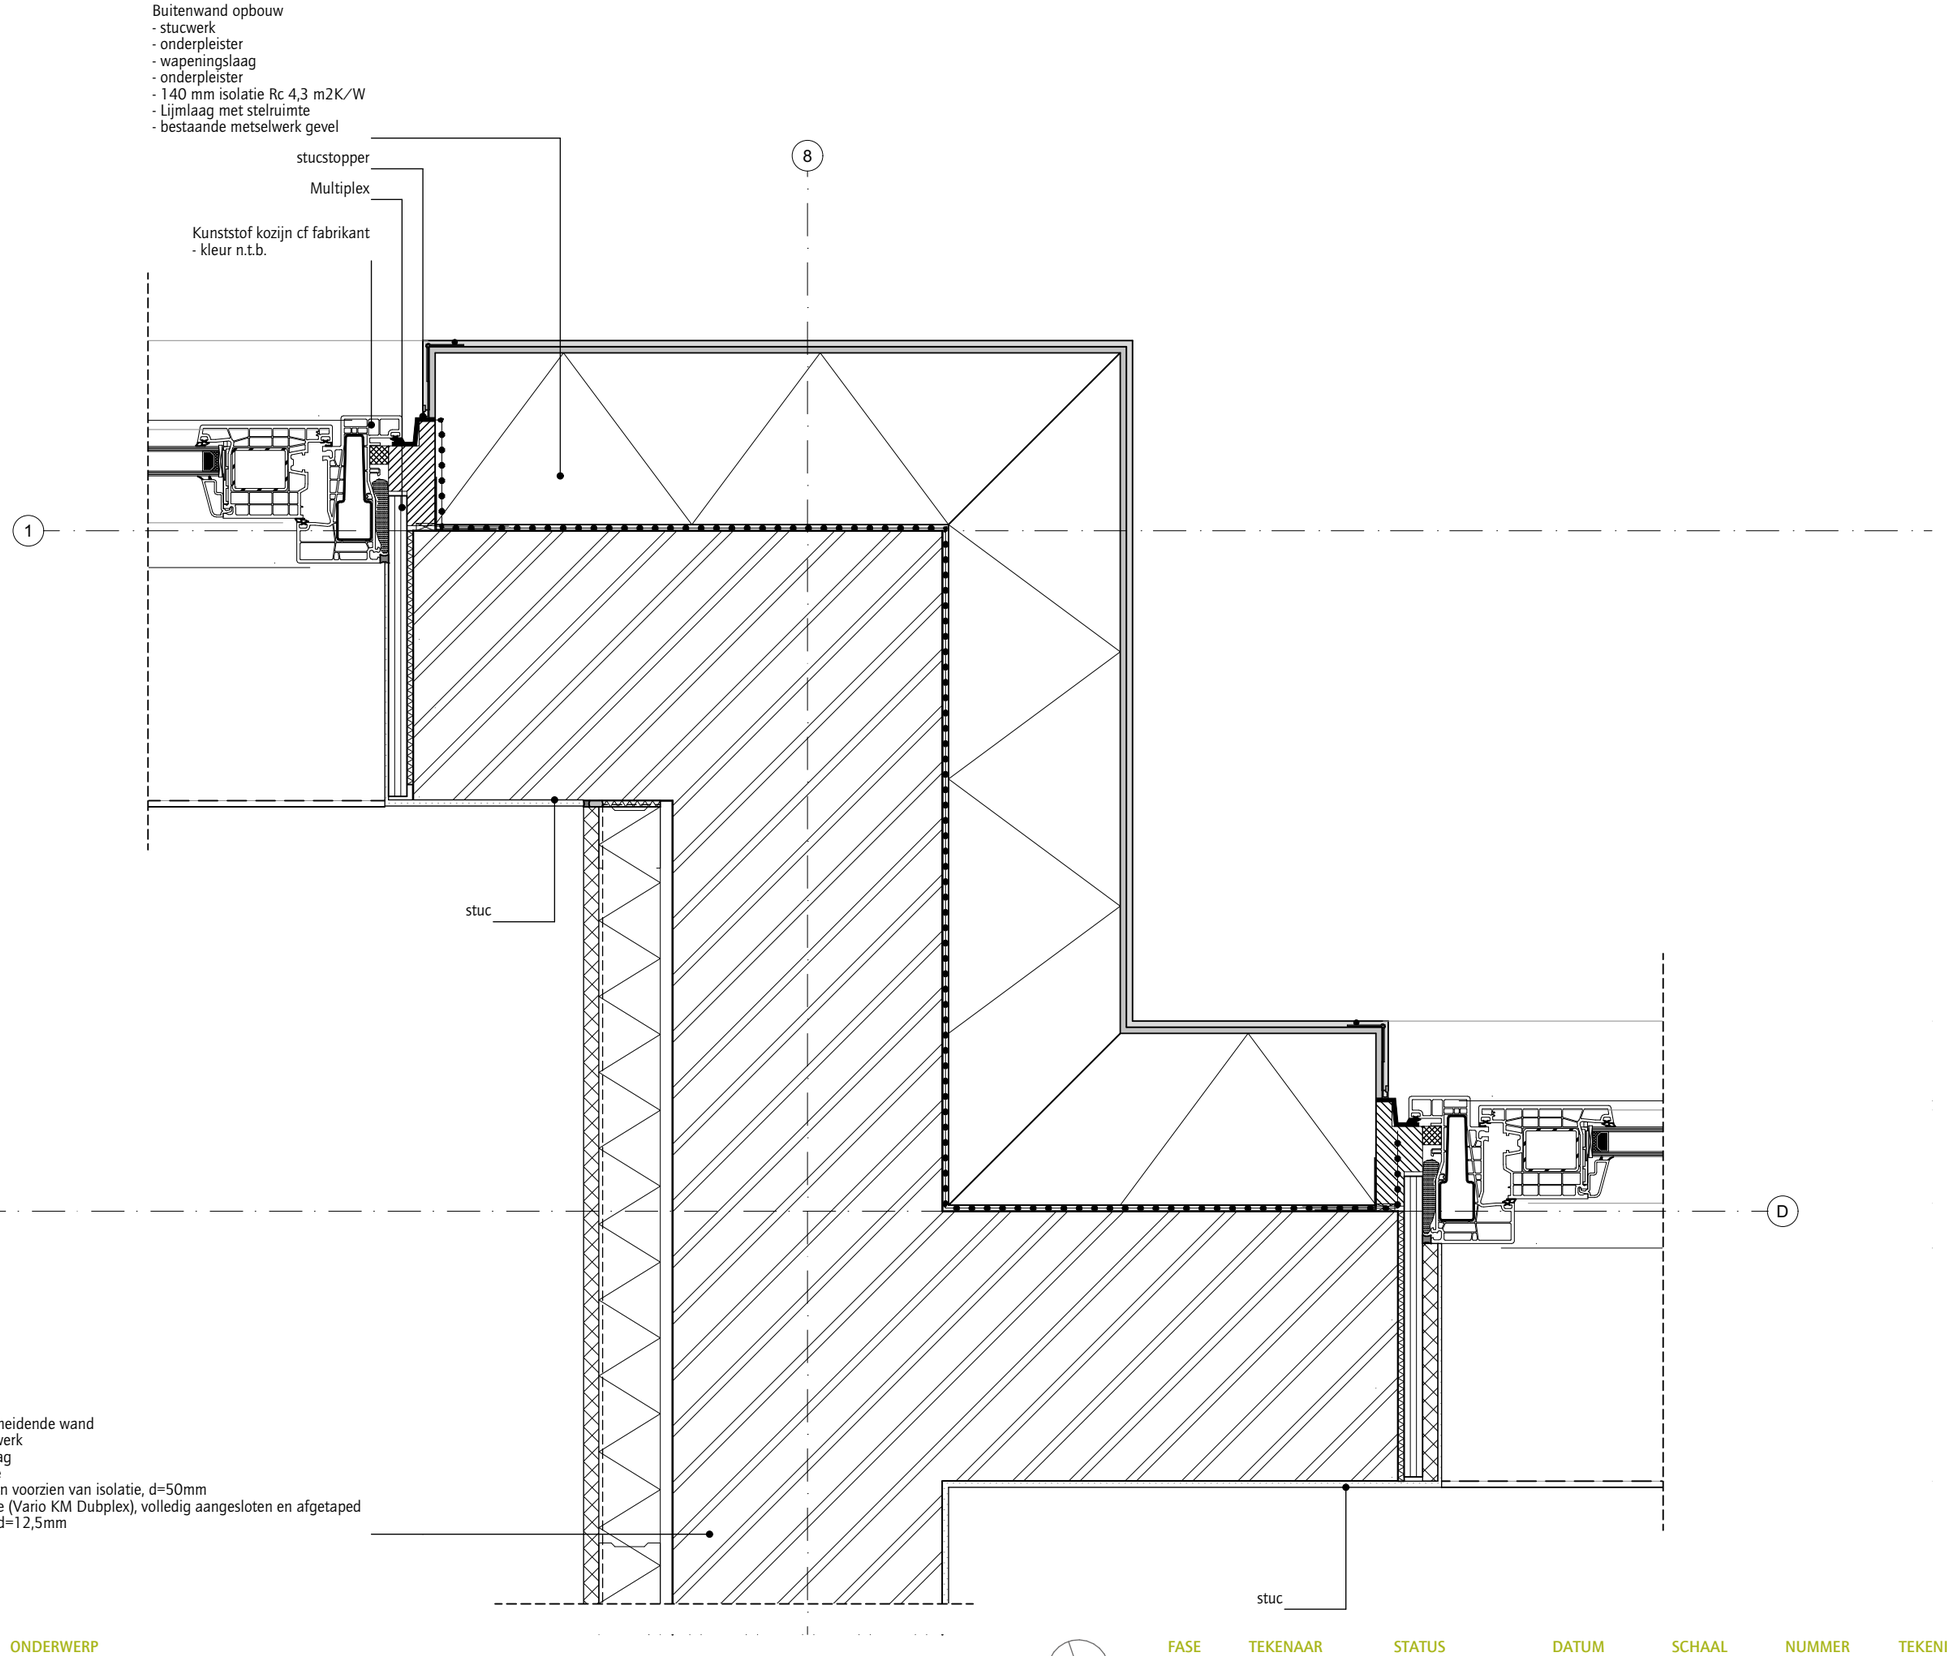

5.1, 2, e

ONDERWERP

Details - Achtergevel met ISPO

FASE	TEKENAAR	STATUS	DATUM	SCHAAL	NUMMER	TEKENINGNUMMER
DO			8-7-2026	1:5	2329	H-01

Opbouw voorgevel
- Bestaand metselwerk
- 10 mm stelruimte
- Metalstudprofiel voorzien van isolatie, d=60 mm
- Isover klimaatfolie (Vario KM Dubplex), volledig aangesloten en afgetaped
- Gipskartonplaat, d=12.5 mm
- Stuc- en schilderwerk

Opbouw woningscheidende wand
- Bestaand metselwerk
- bestaande stuclaag
- 10 mm stelruimte
- Metalstudprofielen voorzien van isolatie, d=50mm
- Isover klimaatfolie (Vario KM Dubplex), volledig aangesloten en afgetaped
- Gipskartonplaat, d=12,5mm
- Stuc- en schilderwerk

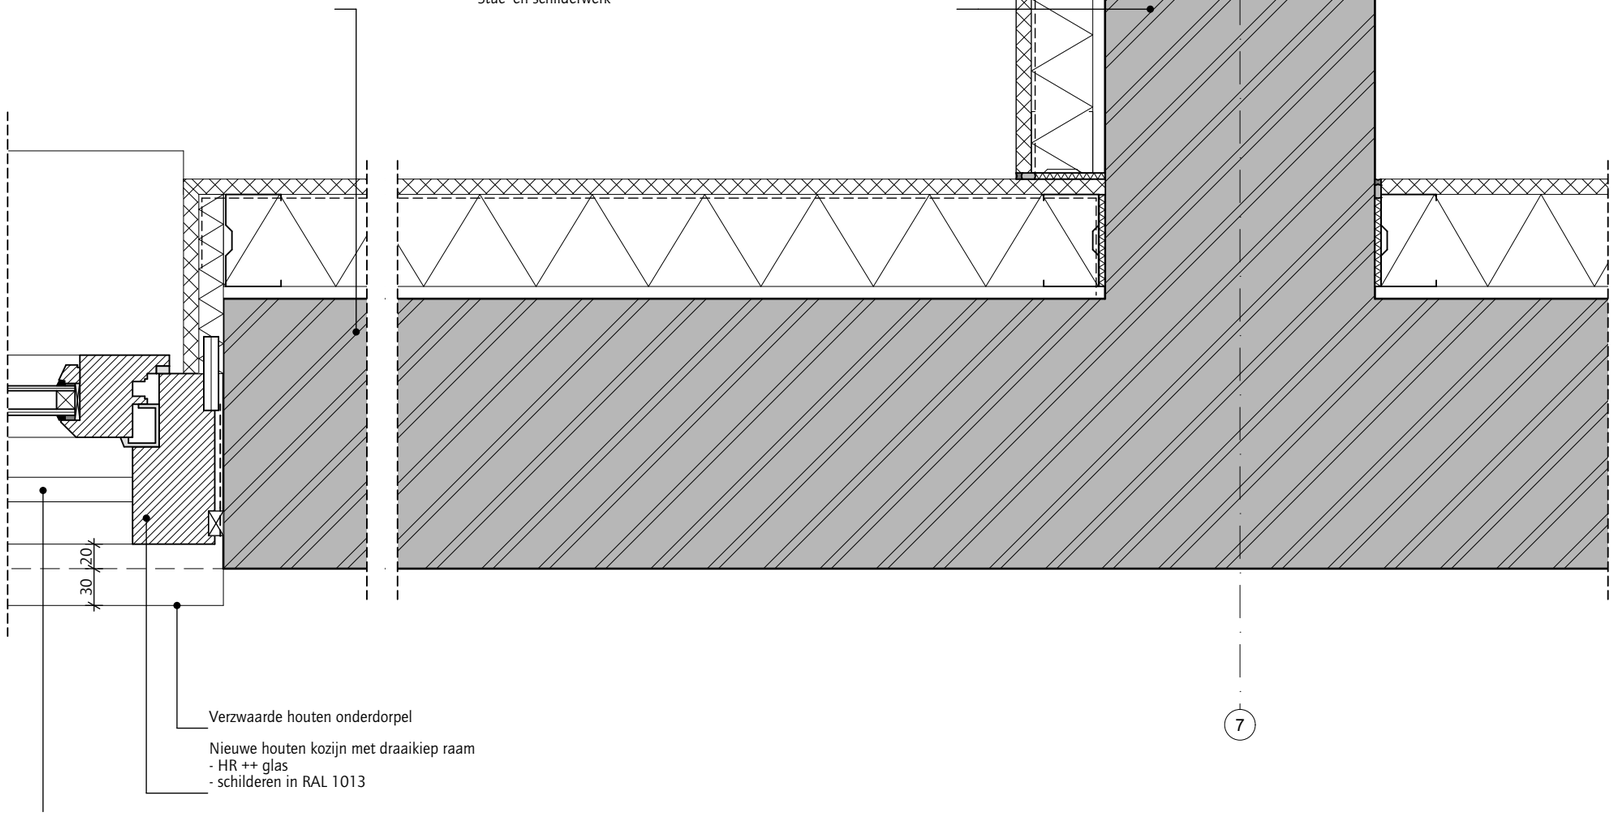

Verzwaarde houten onderdorpel

Nieuwe houten kozijn met draaikiep raam
- HR ++ glas
- schilderen in RAL 1013

5.1, 2, e

ONDERWERP
Details - Voorgevel kozijndetail

FASE	TEKENAAR	STATUS	DATUM	SCHAAL	NUMMER	TEKENINGNUMMER
DO			8-7-2026	1:5	2329	H-02

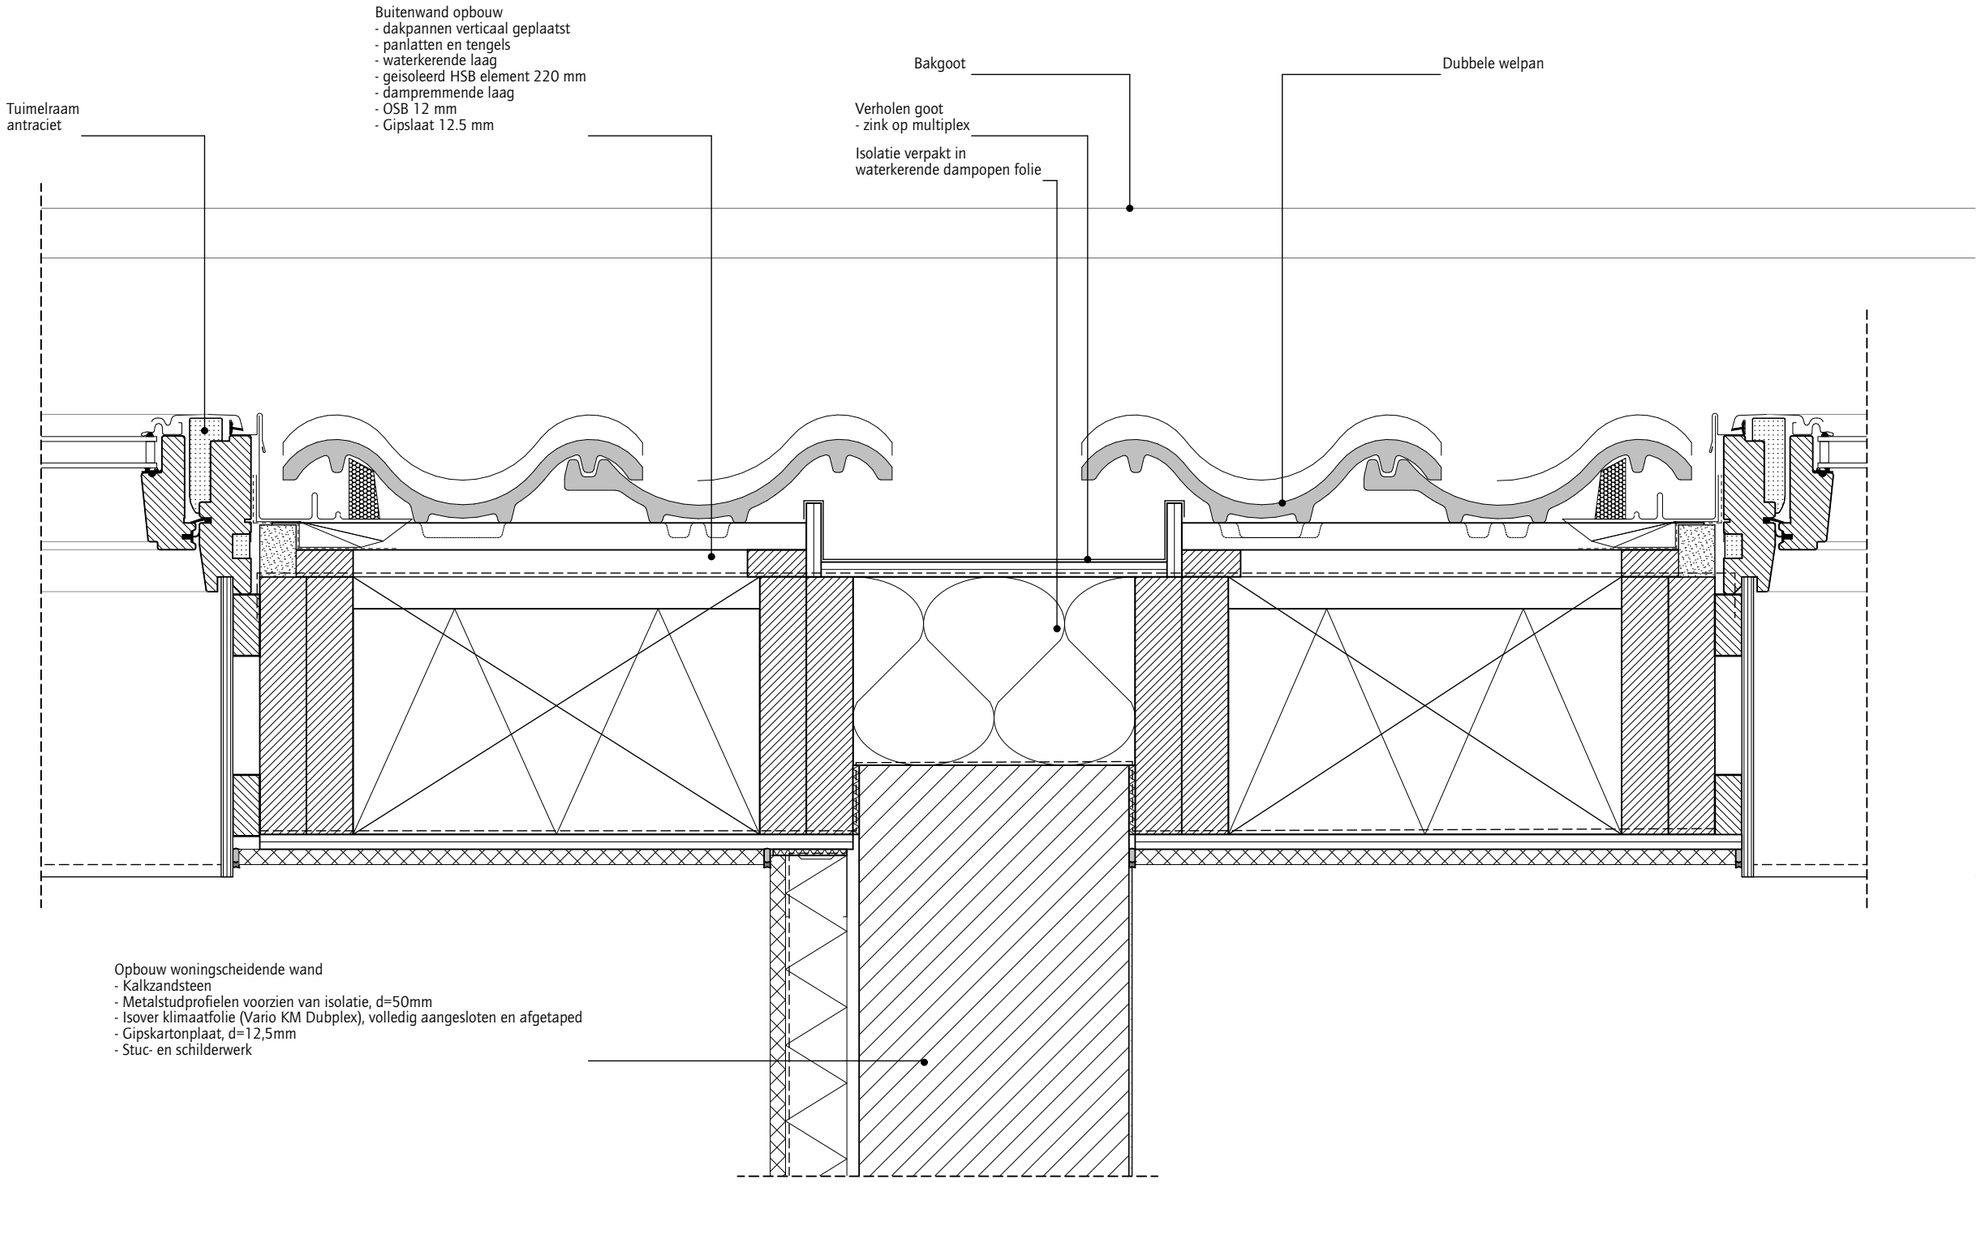

5.1, 2, e

ONDERWERP

Details - Verholengoot detail zolder

FASE	TEKENAAR	STATUS	DATUM	SCHAAL	NUMMER	TEKENINGNUMMER
DO			8-7-2026	1:5	2329	H-03

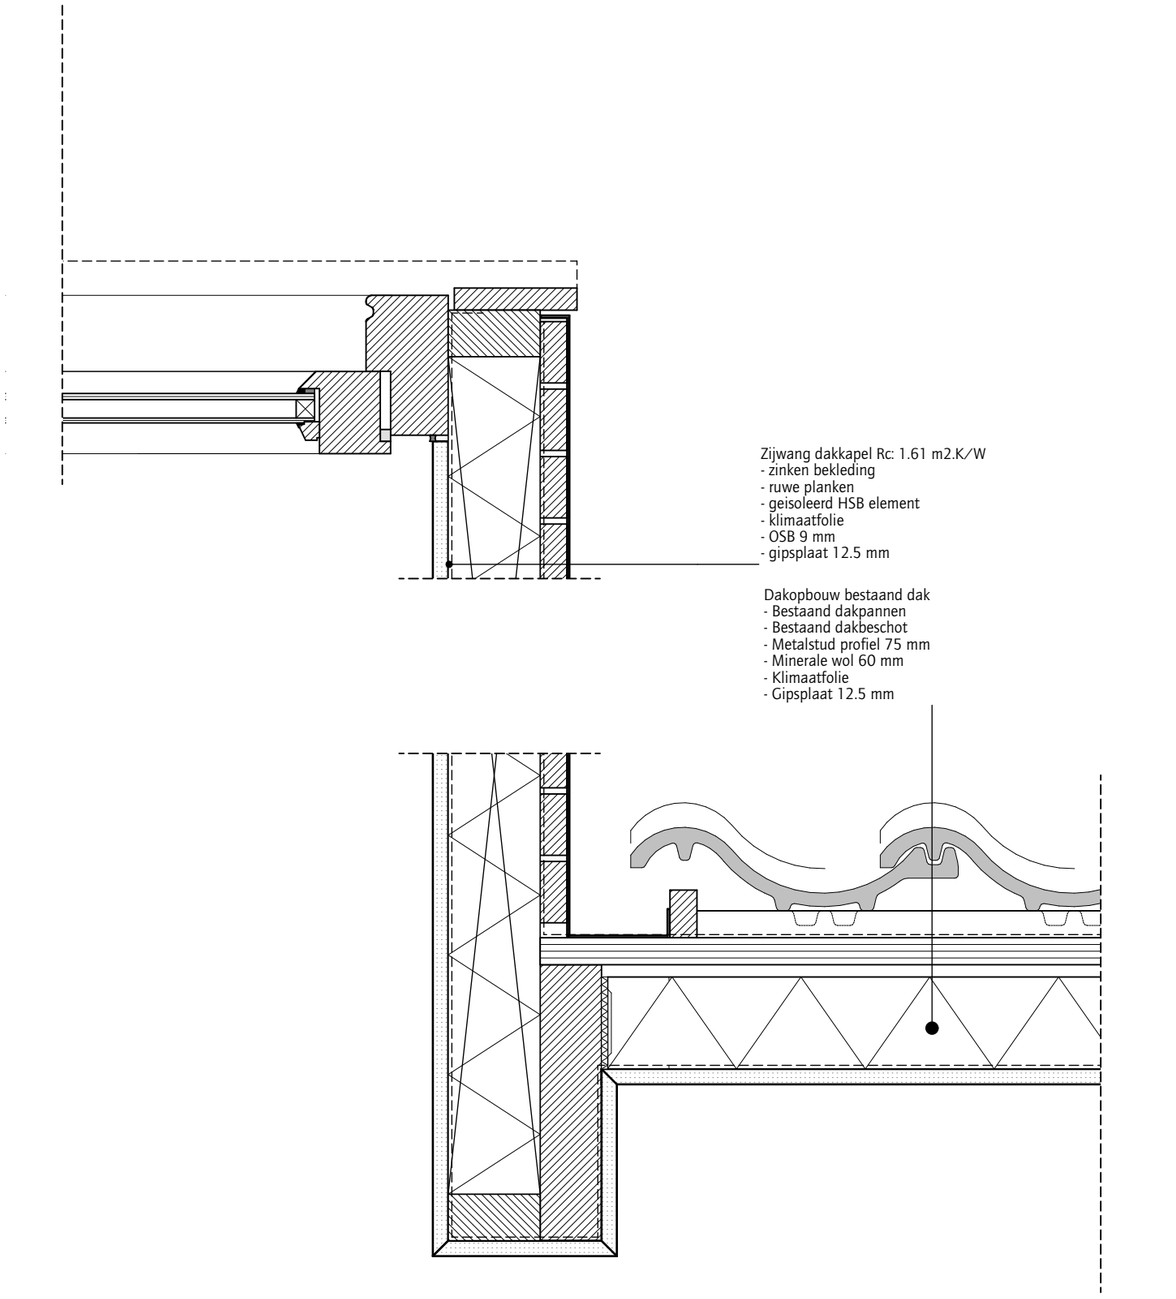

Zijwang dakkapel Rc: 1.61 m2.K/W
- zinken bekleding
- ruwe planken
- geisoleerd HSB element
- klimaatfolie
- OSB 9 mm
- gipsplaat 12.5 mm

Dakopbouw bestaand dak
- Bestaand dakpannen
- Bestaand dakbeschot
- Metalstud profiel 75 mm
- Minerale wol 60 mm
- Klimaatfolie
- Gipsplaat 12.5 mm

5.1, 2, e

ONDERWERP
Details - Zijwang dakkapel

FASE	TEKENAAR	STATUS	DATUM	SCHAAL	NUMMER	TEKENINGNUMMER
DO			8-7-2026	1:5	2329	H-04

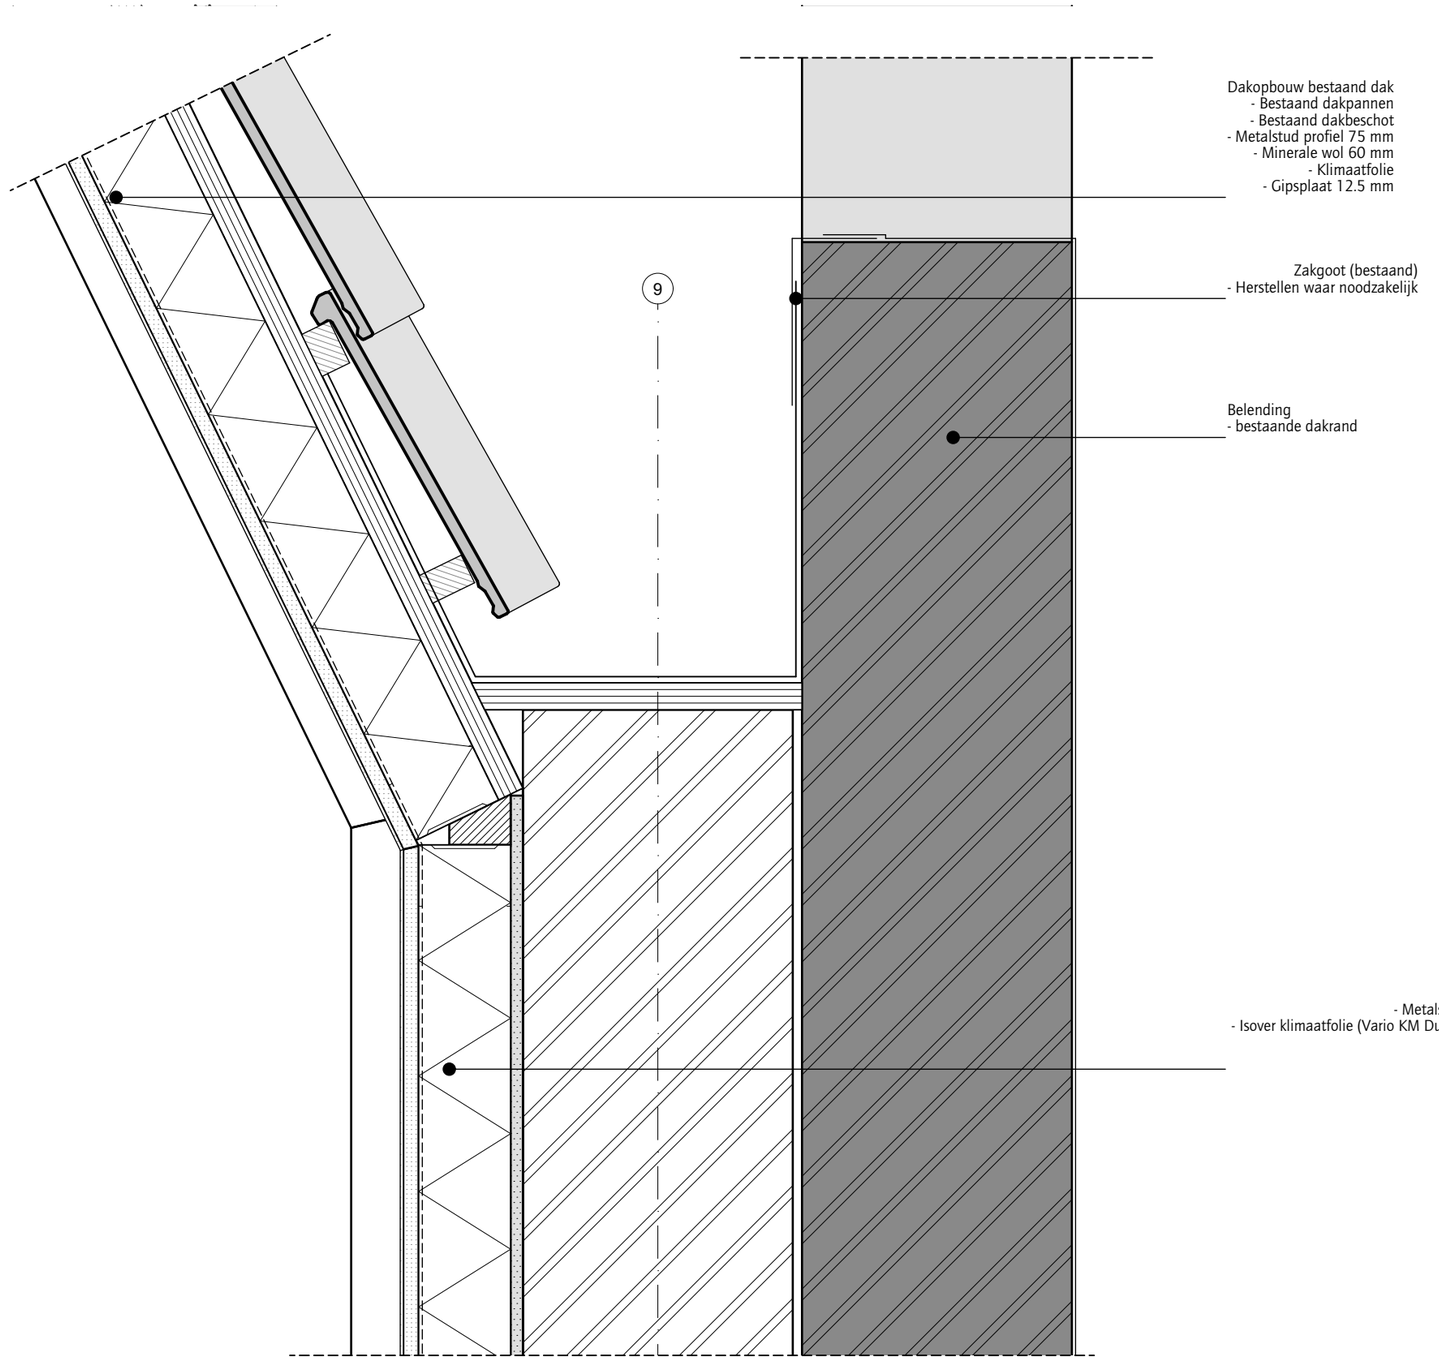

Dakopbouw bestaand dak
- Bestaand dakpannen
- Bestaand dakbeschot
- Metalstud profiel 75 mm
- Minerale wol 60 mm
- Klimaatfolie
- Gipsplaat 12.5 mm

Zakgoot (bestaand)
- Herstellen waar noodzakelijk

Belending
- bestaande dakrand

Opbouw voorgevel
- Bestaand metselwerk
- 10 mm stelruimte
- Metalstudprofiel voorzien van isolatie, d=60 mm
- Isover klimaatfolie (Vario KM Dubplex), volledig aangesloten en afgetaped
- Gipskartonplaat, d=12.5 mm
- Stuc- en schilderwerk

5.1, 2, e

ONDERWERP
Details - Aansluting belending

FASE	TEKENAAR		DATUM	SCHAAL	NUMMER	TEKENINGNUMMER
DO	5.1, 2, e	DEF	8-7-2026	1:5	2329	V-01

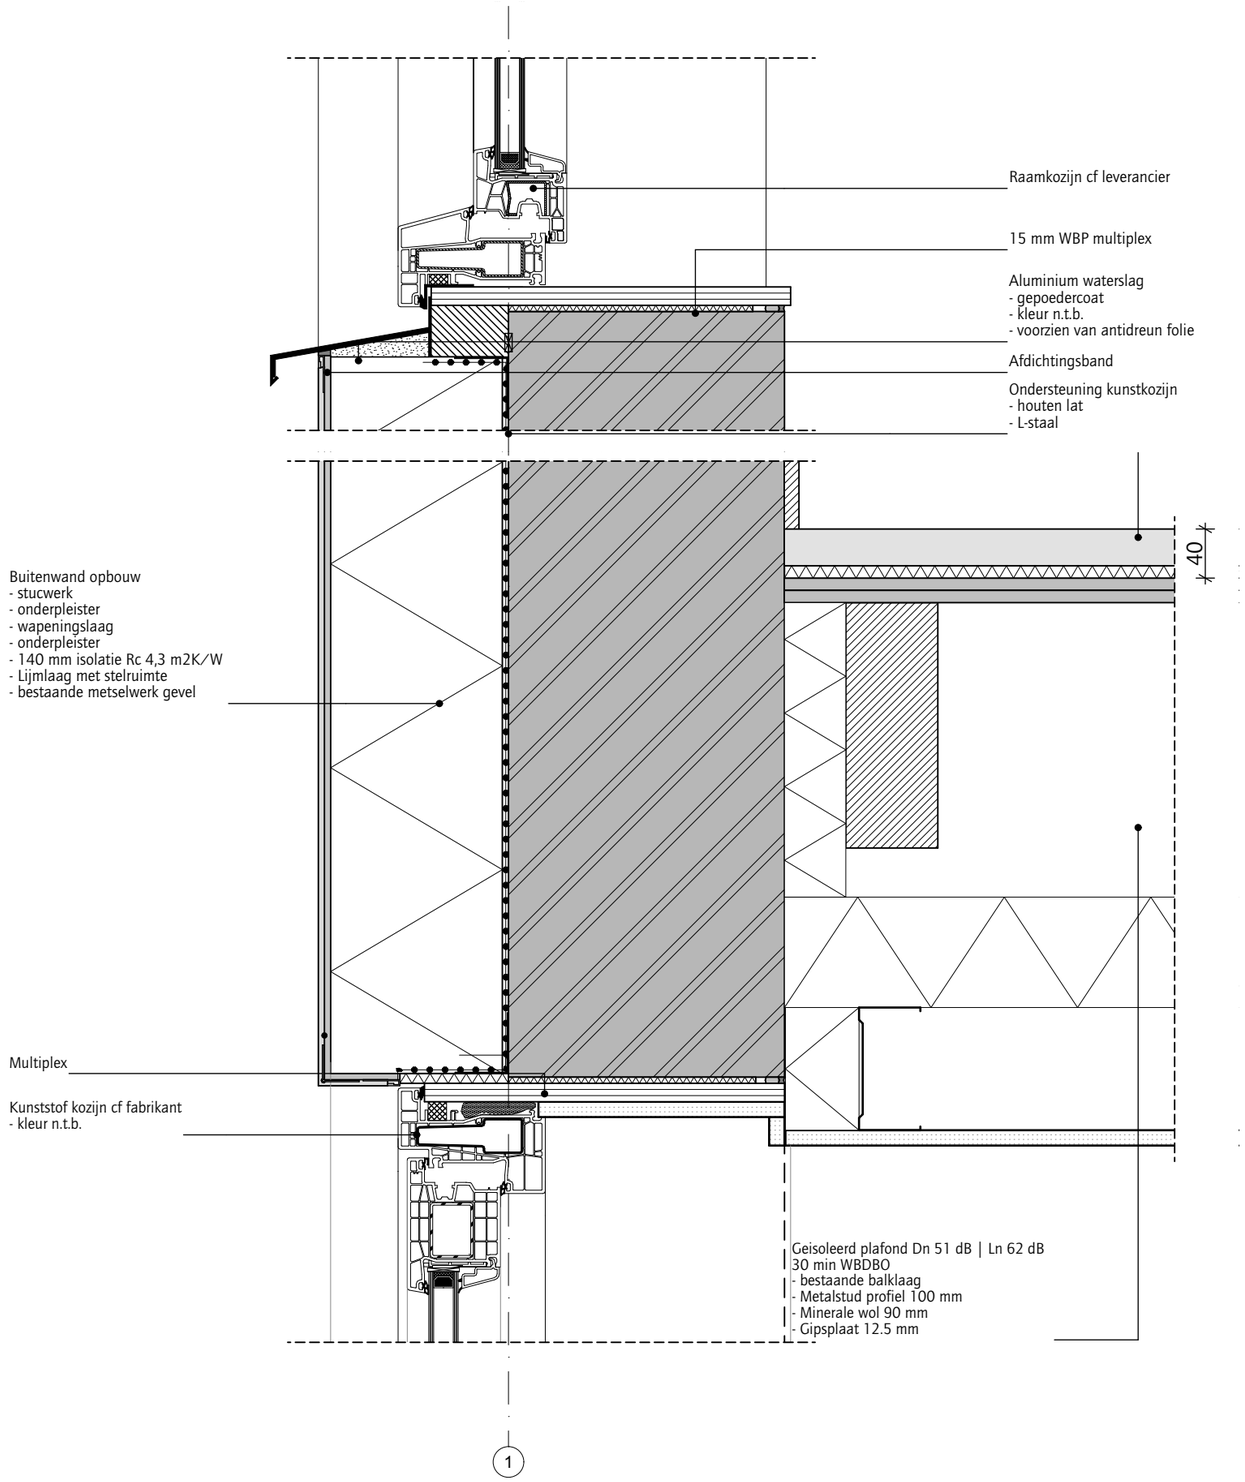

5.1, 2, e

ONDERWERP

Details - Achtergevel kozijndetails verticaal

FASE	TEKENAAR		DATUM	SCHAAL	NUMMER	TEKENINGNUMMER
DO	5.1, 2, e	DEF	8-7-2026	1:5	2329	V-03

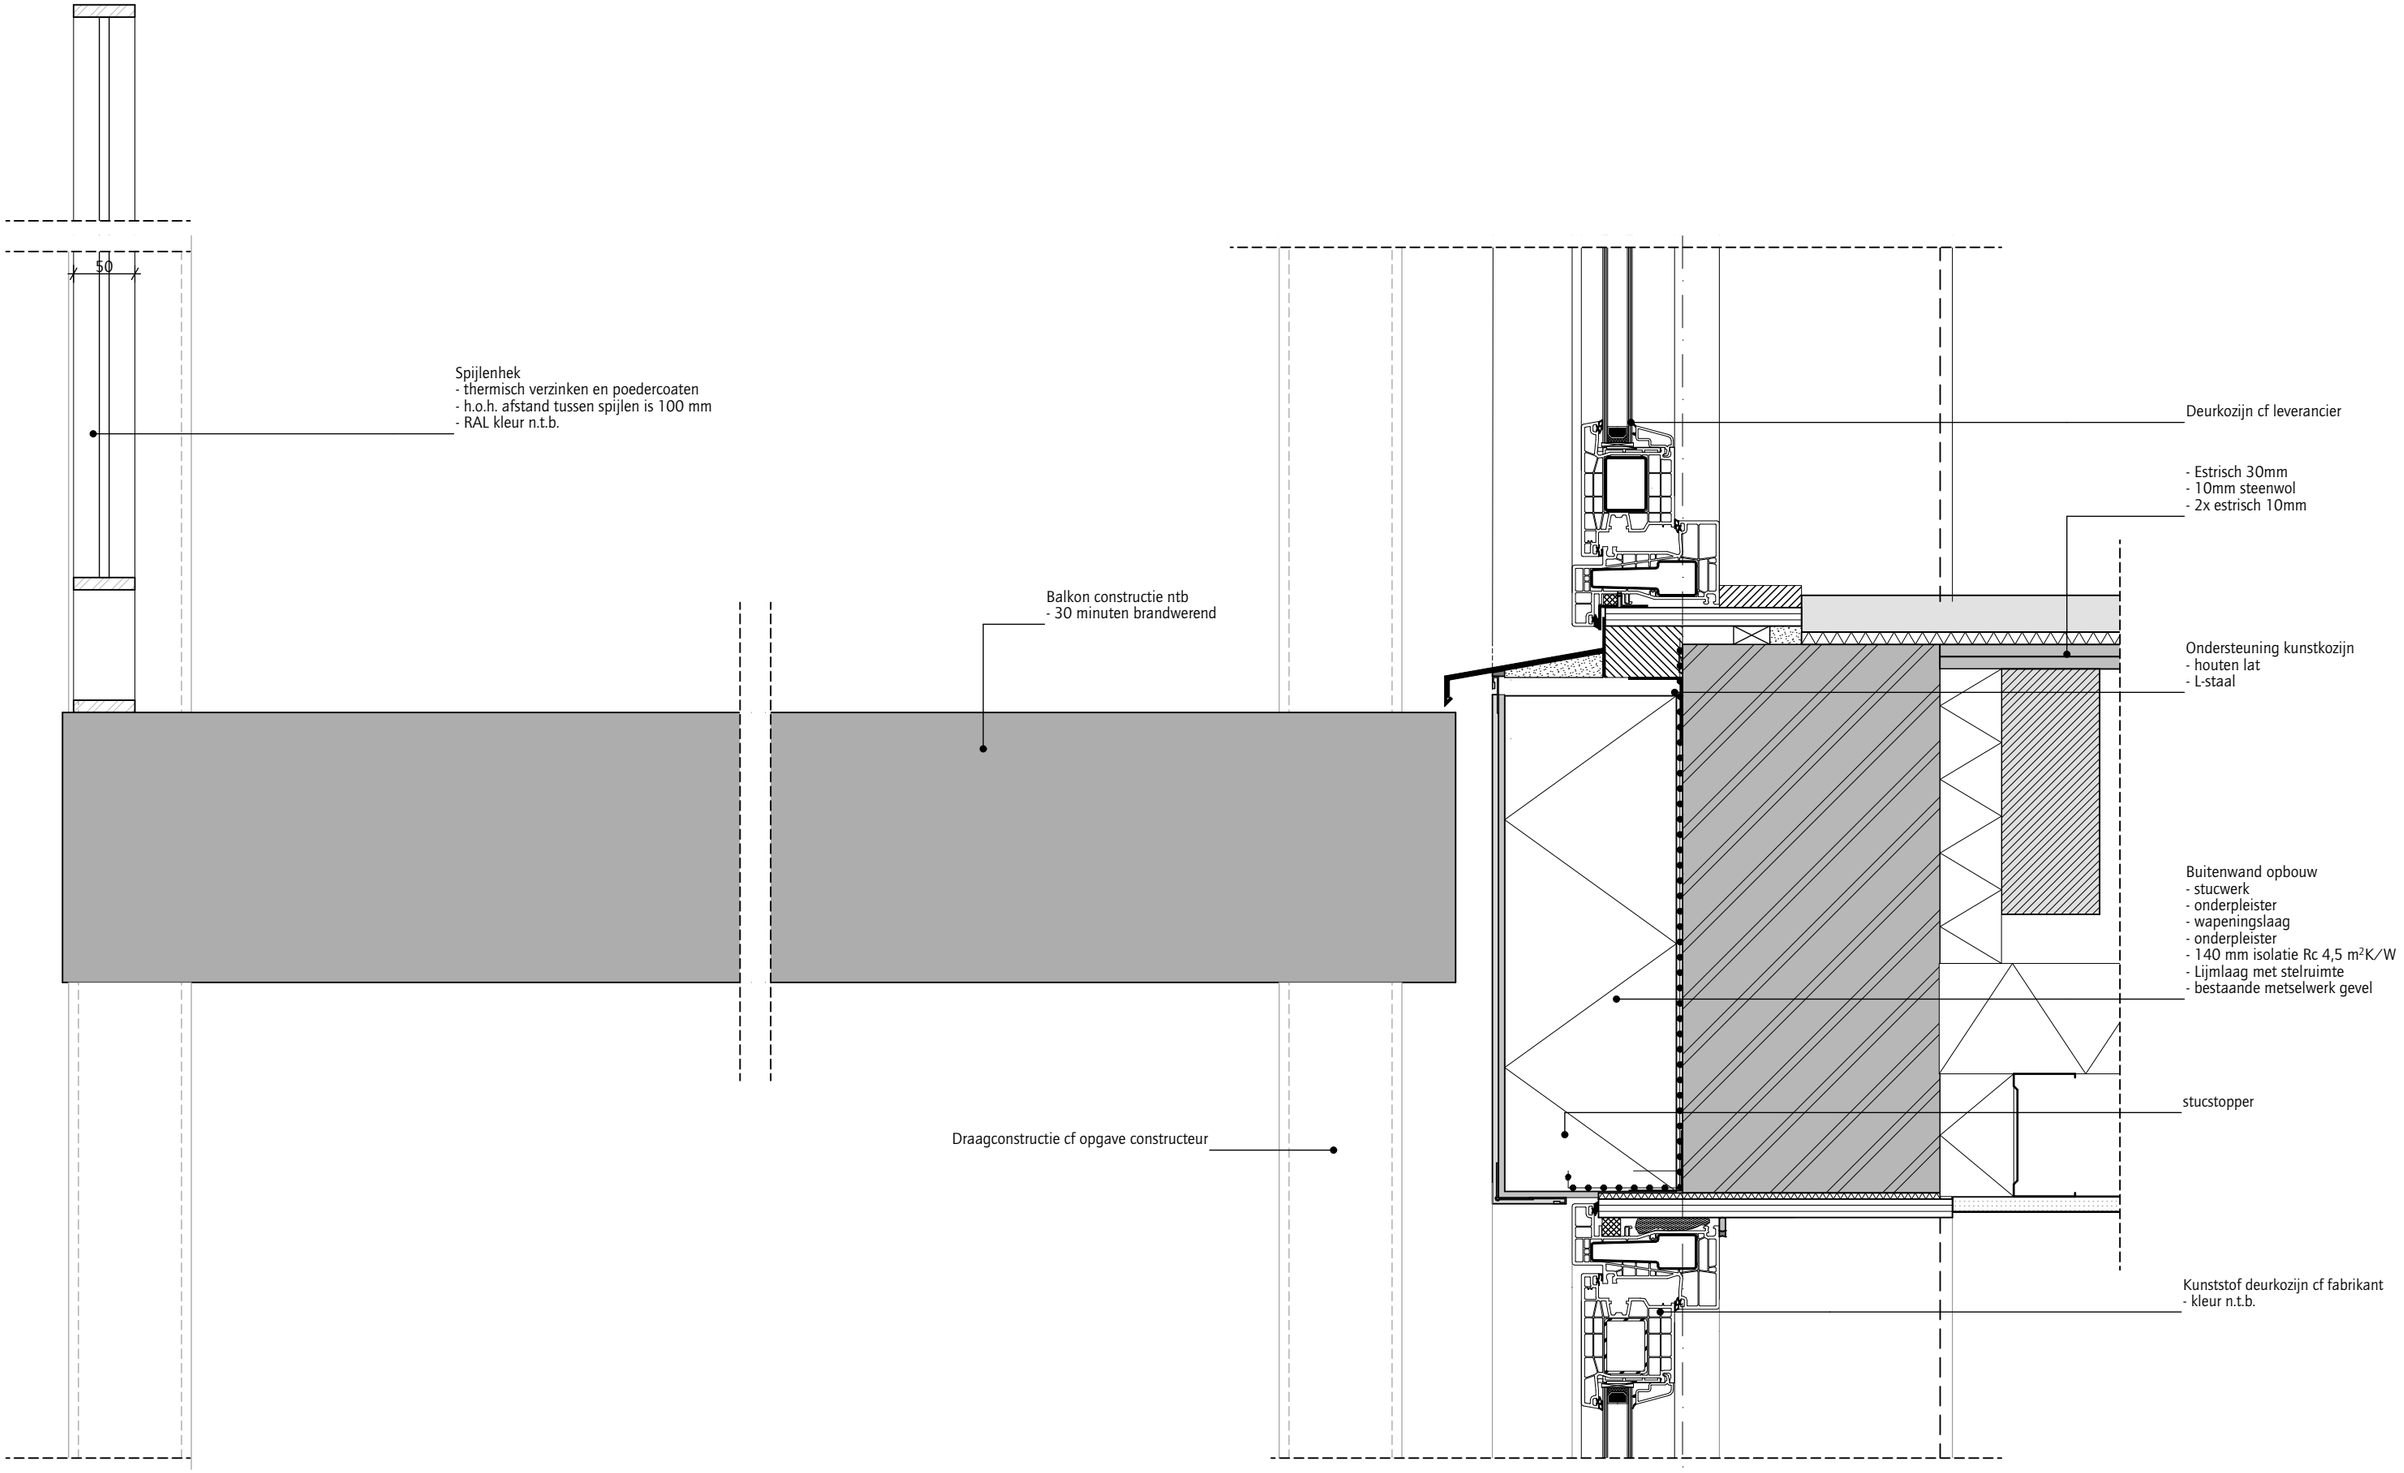

5.1, 2, e

ONDERWERP

Details - Achtergevel balkon deur aansluiting

FASE	TEKENAAR		DATUM	SCHAAL	NUMMER	TEKENINGNUMMER
DO	5.1, 2, e	DEF	8-7-2026	1:5	2329	V-04

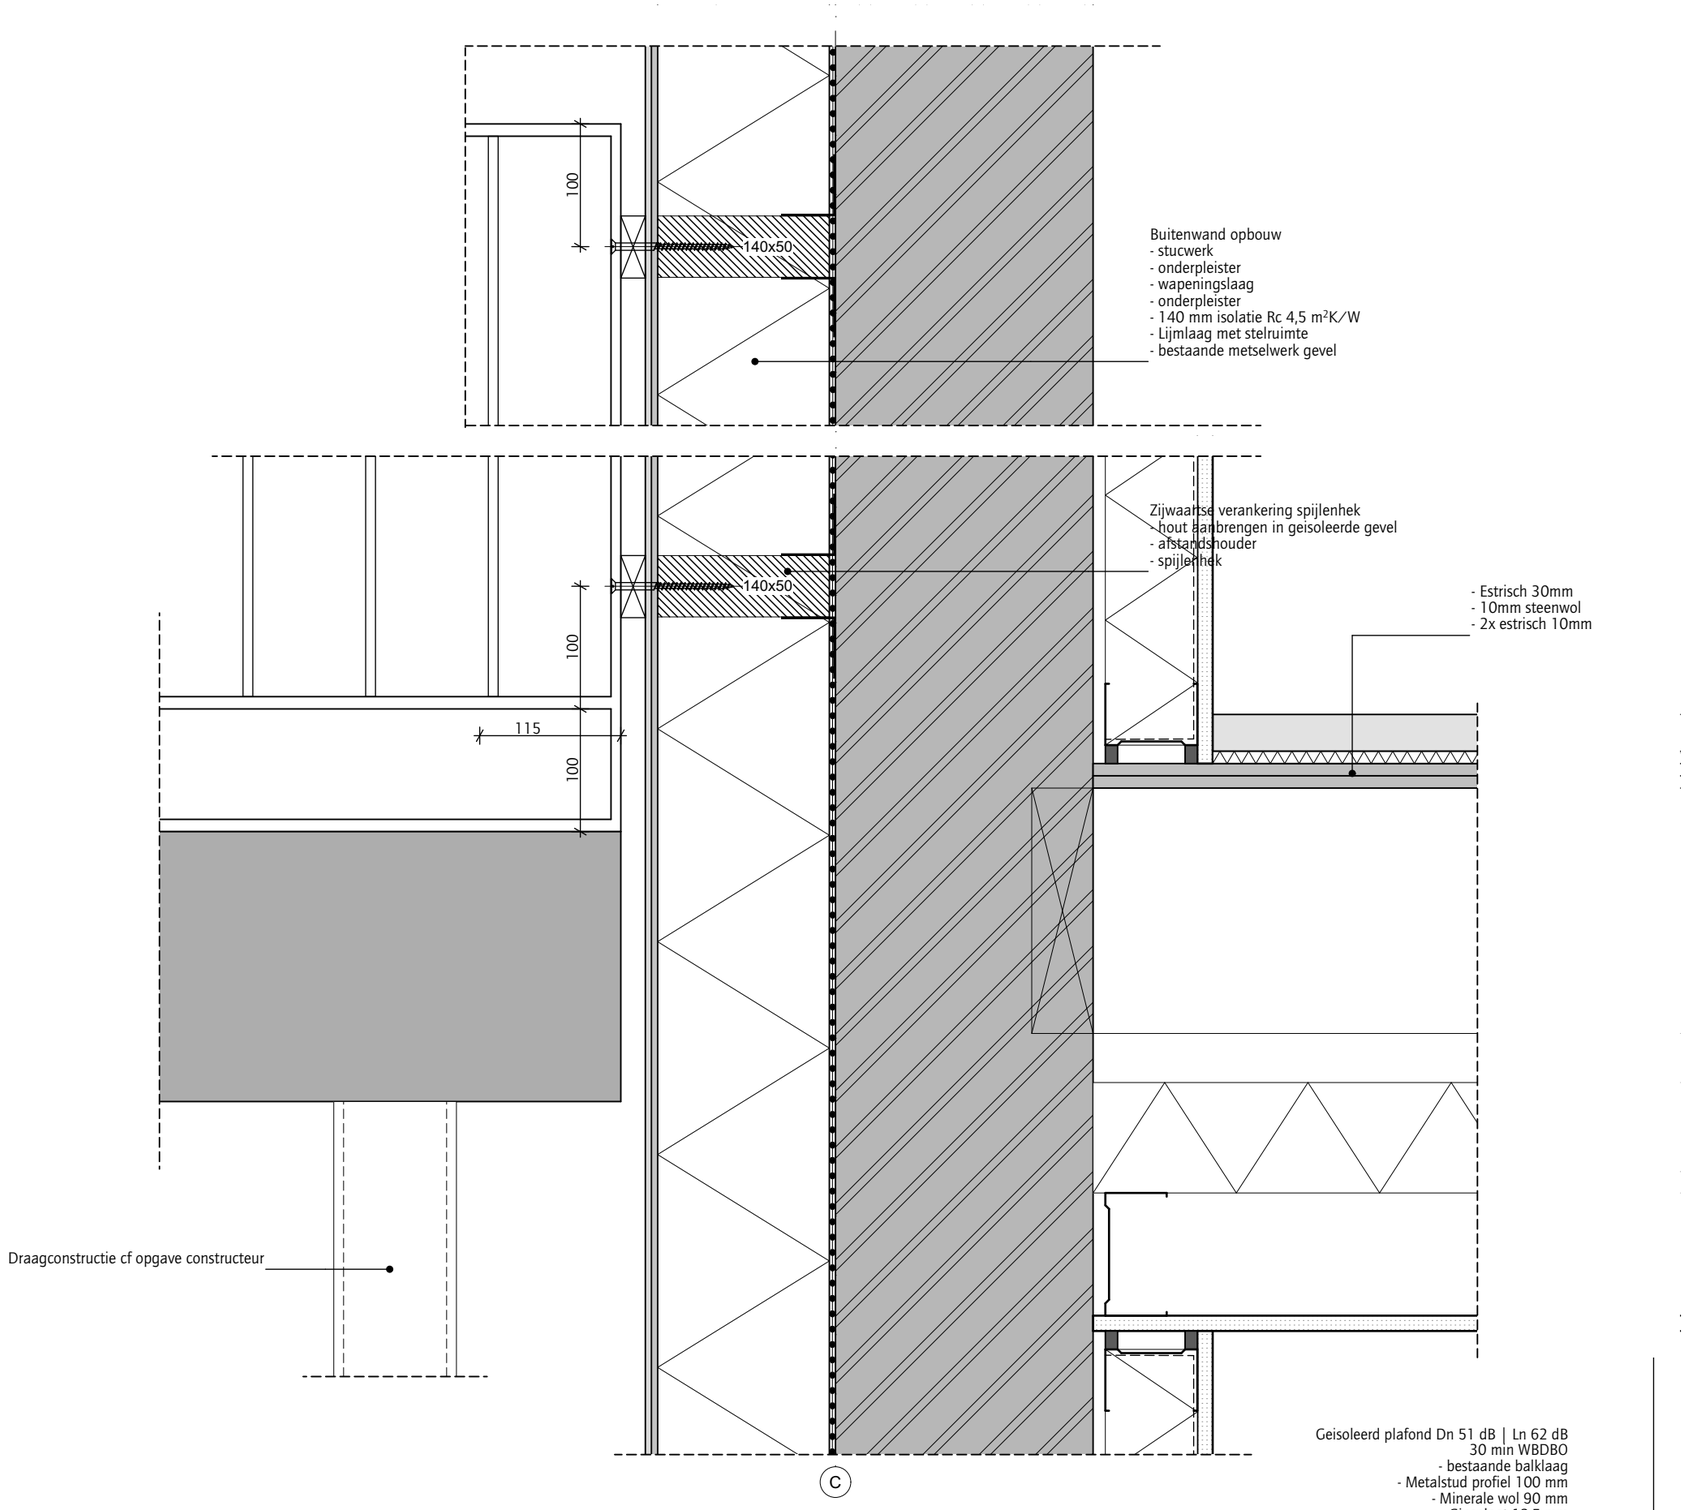

5.1, 2, e

ONDERWERP

Details - Achtergevel bevestiging balkonrailing

FASE	TEKENAAR		DATUM	SCHAAL	NUMMER	TEKENINGNUMMER
DO	5.1, 2, e	DEF	8-7-2026	1:5	2329	V-05

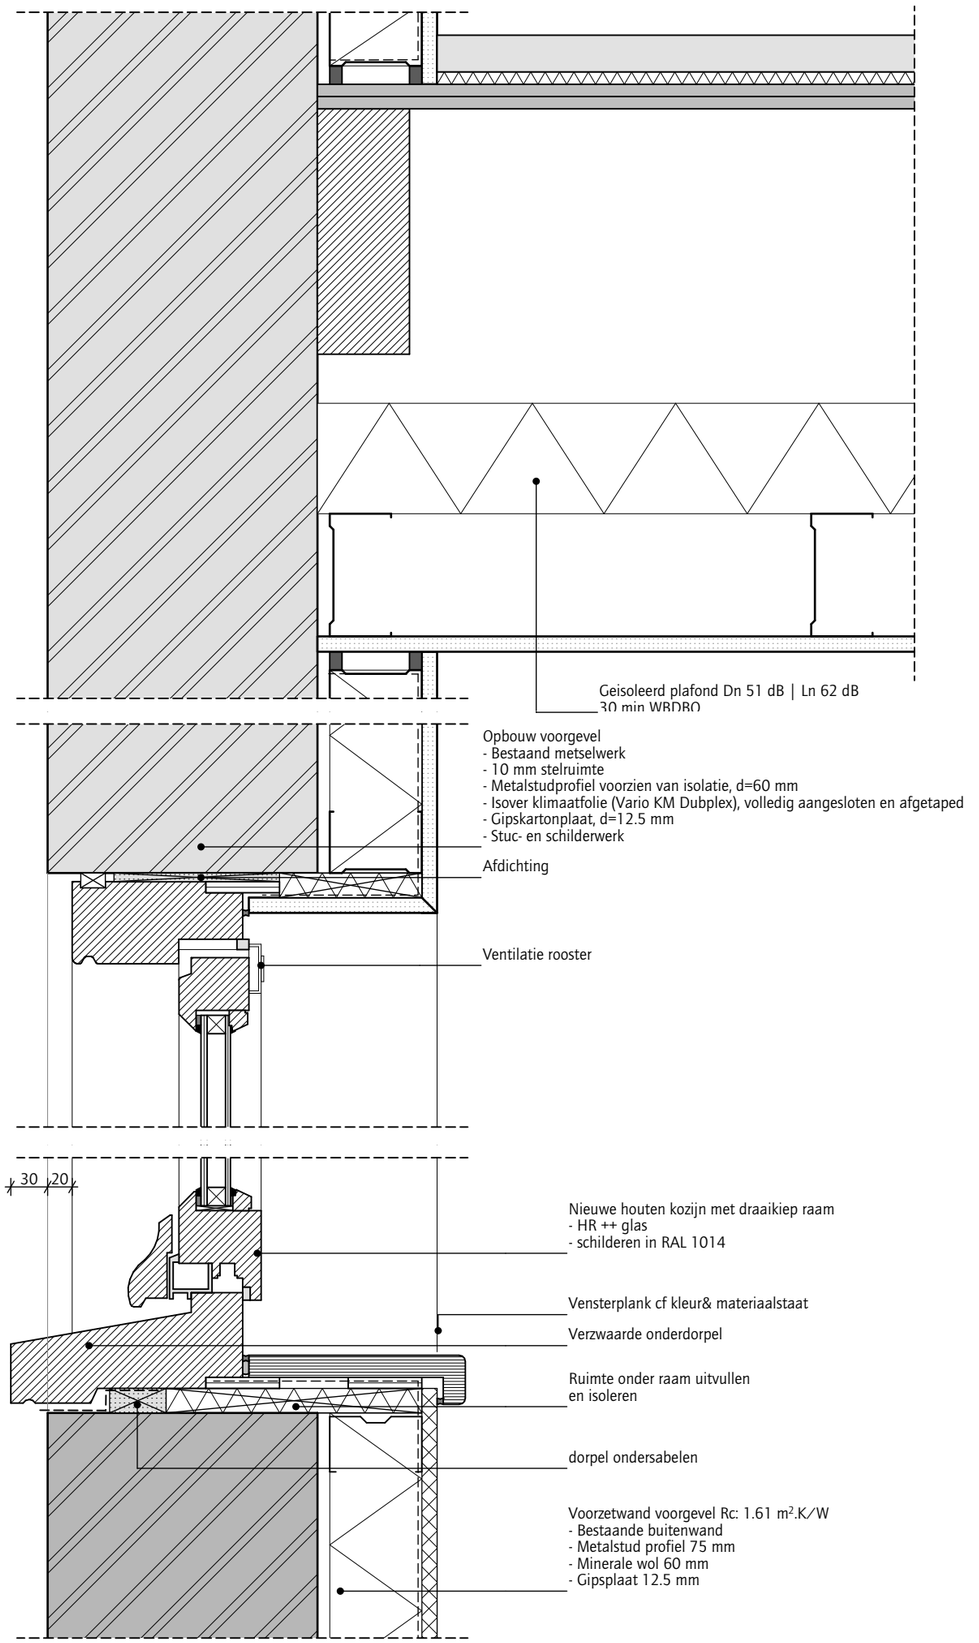

5.1, 2, e

ONDERWERP

Details - Voorgevel kozijndetail verticaal

FASE	TEKENAAR		DATUM	SCHAAL	NUMMER	TEKENINGNUMMER
DO	5.1, 2, e	DEF	8-7-2026	1:5	2329	V-06

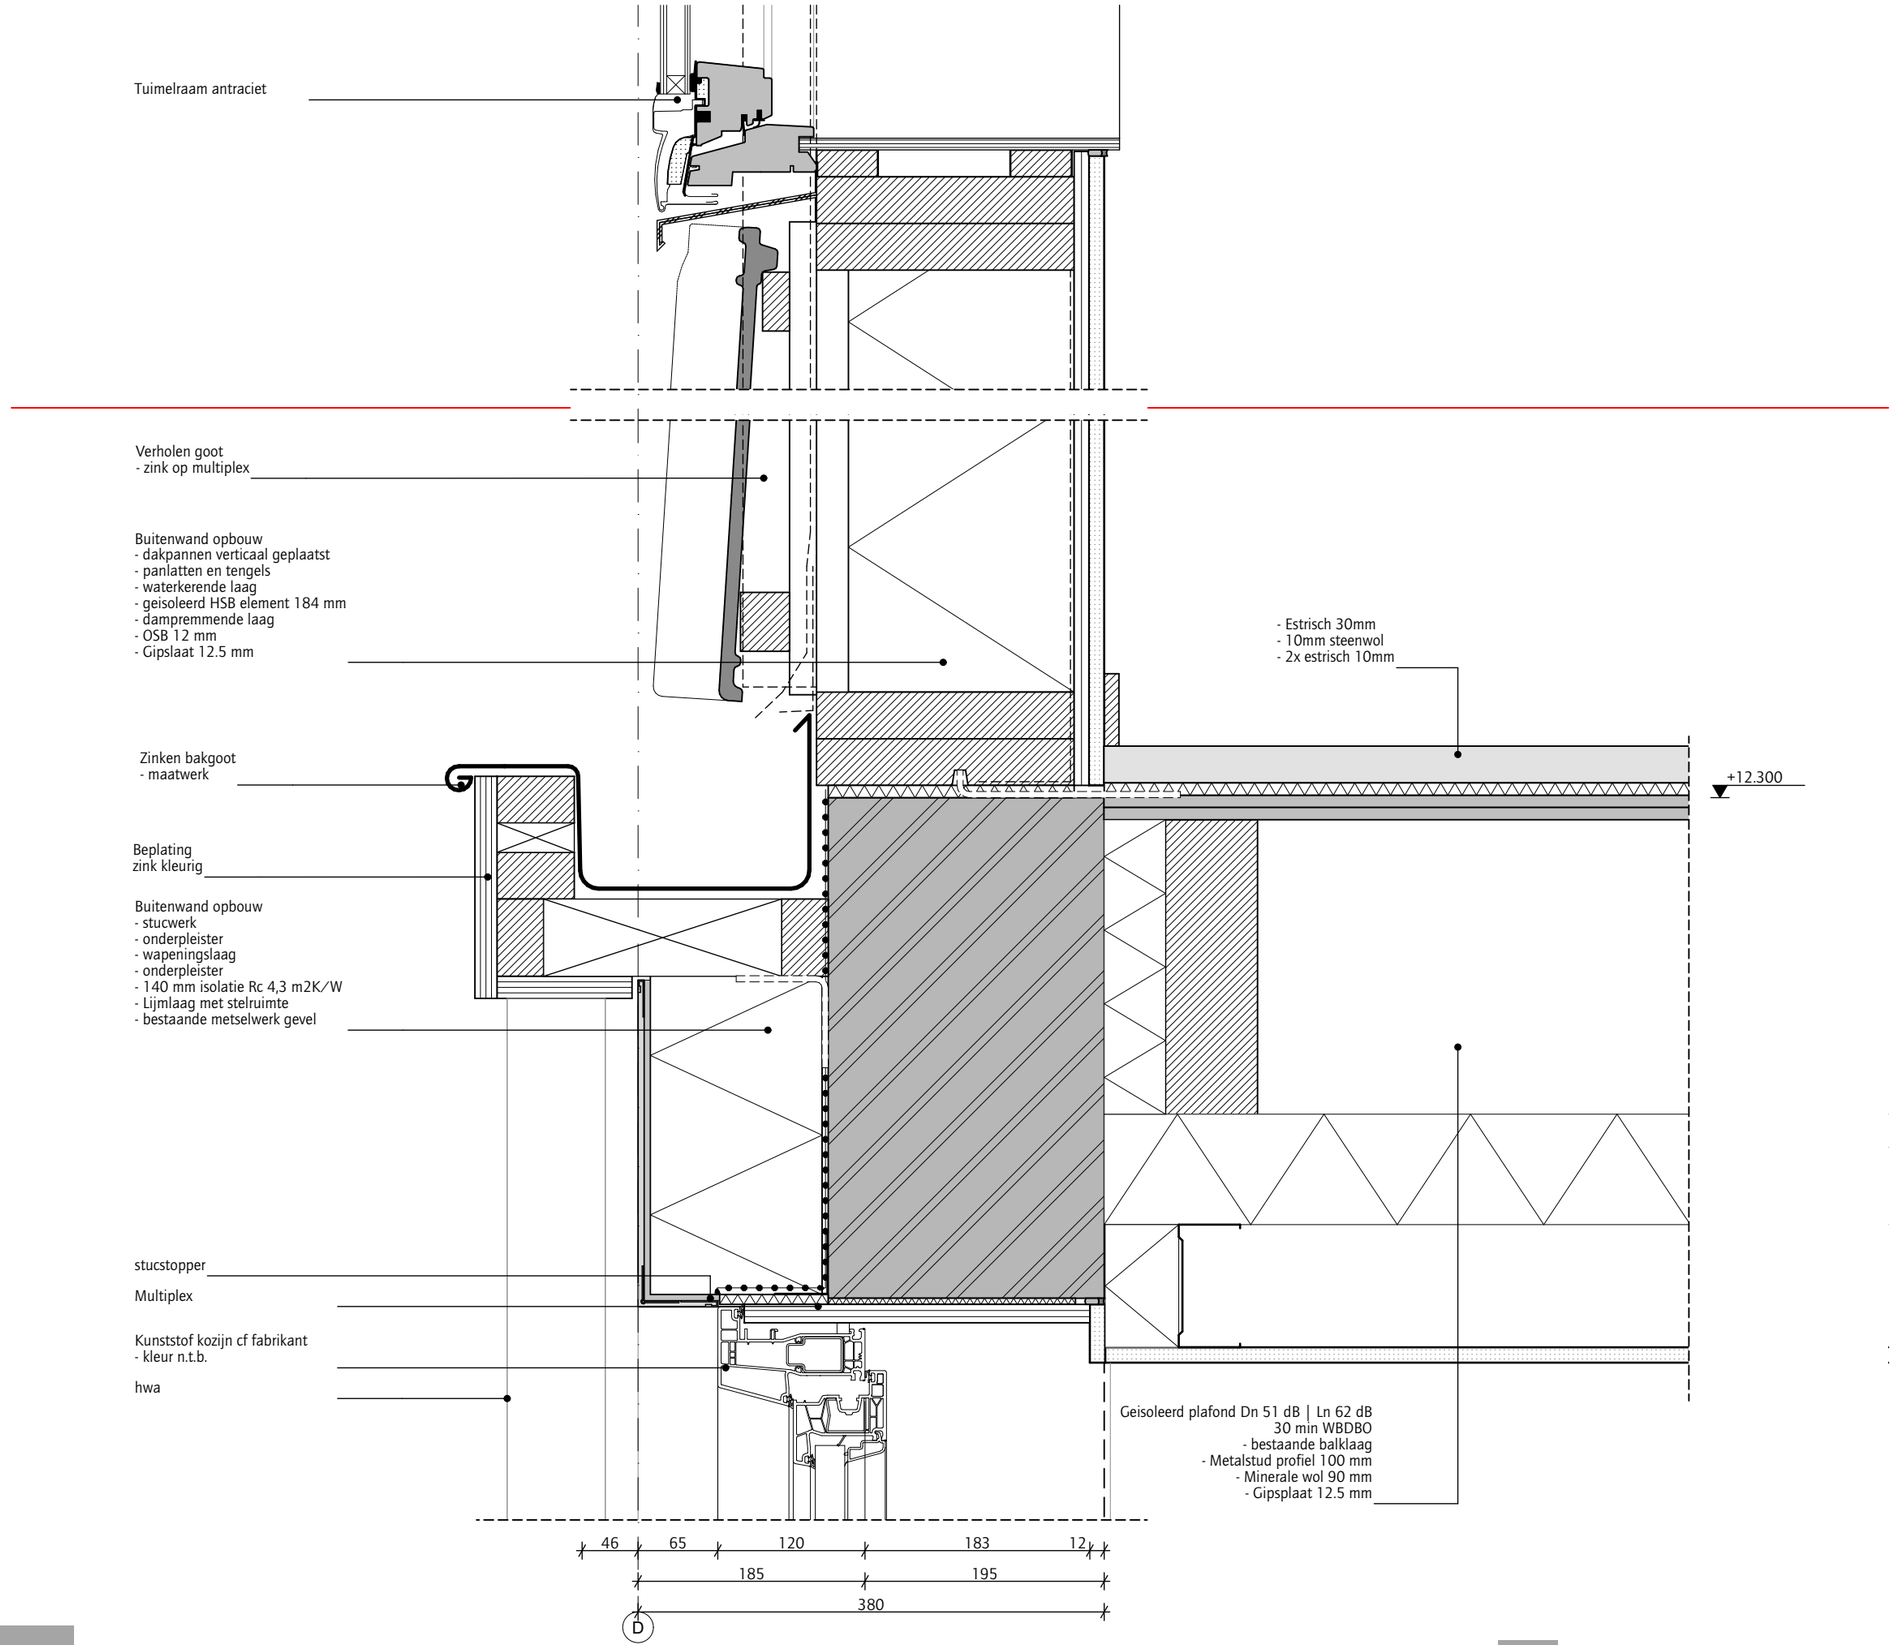

5.1, 2, e

ONDERWERP

Details - Achtergevel zolder

FASE	TEKENAAR		DATUM	SCHAAL	NUMMER	TEKENINGNUMMER
DO	5.1, 2, e	DEF	8-7-2026	1:5	2329	V-07

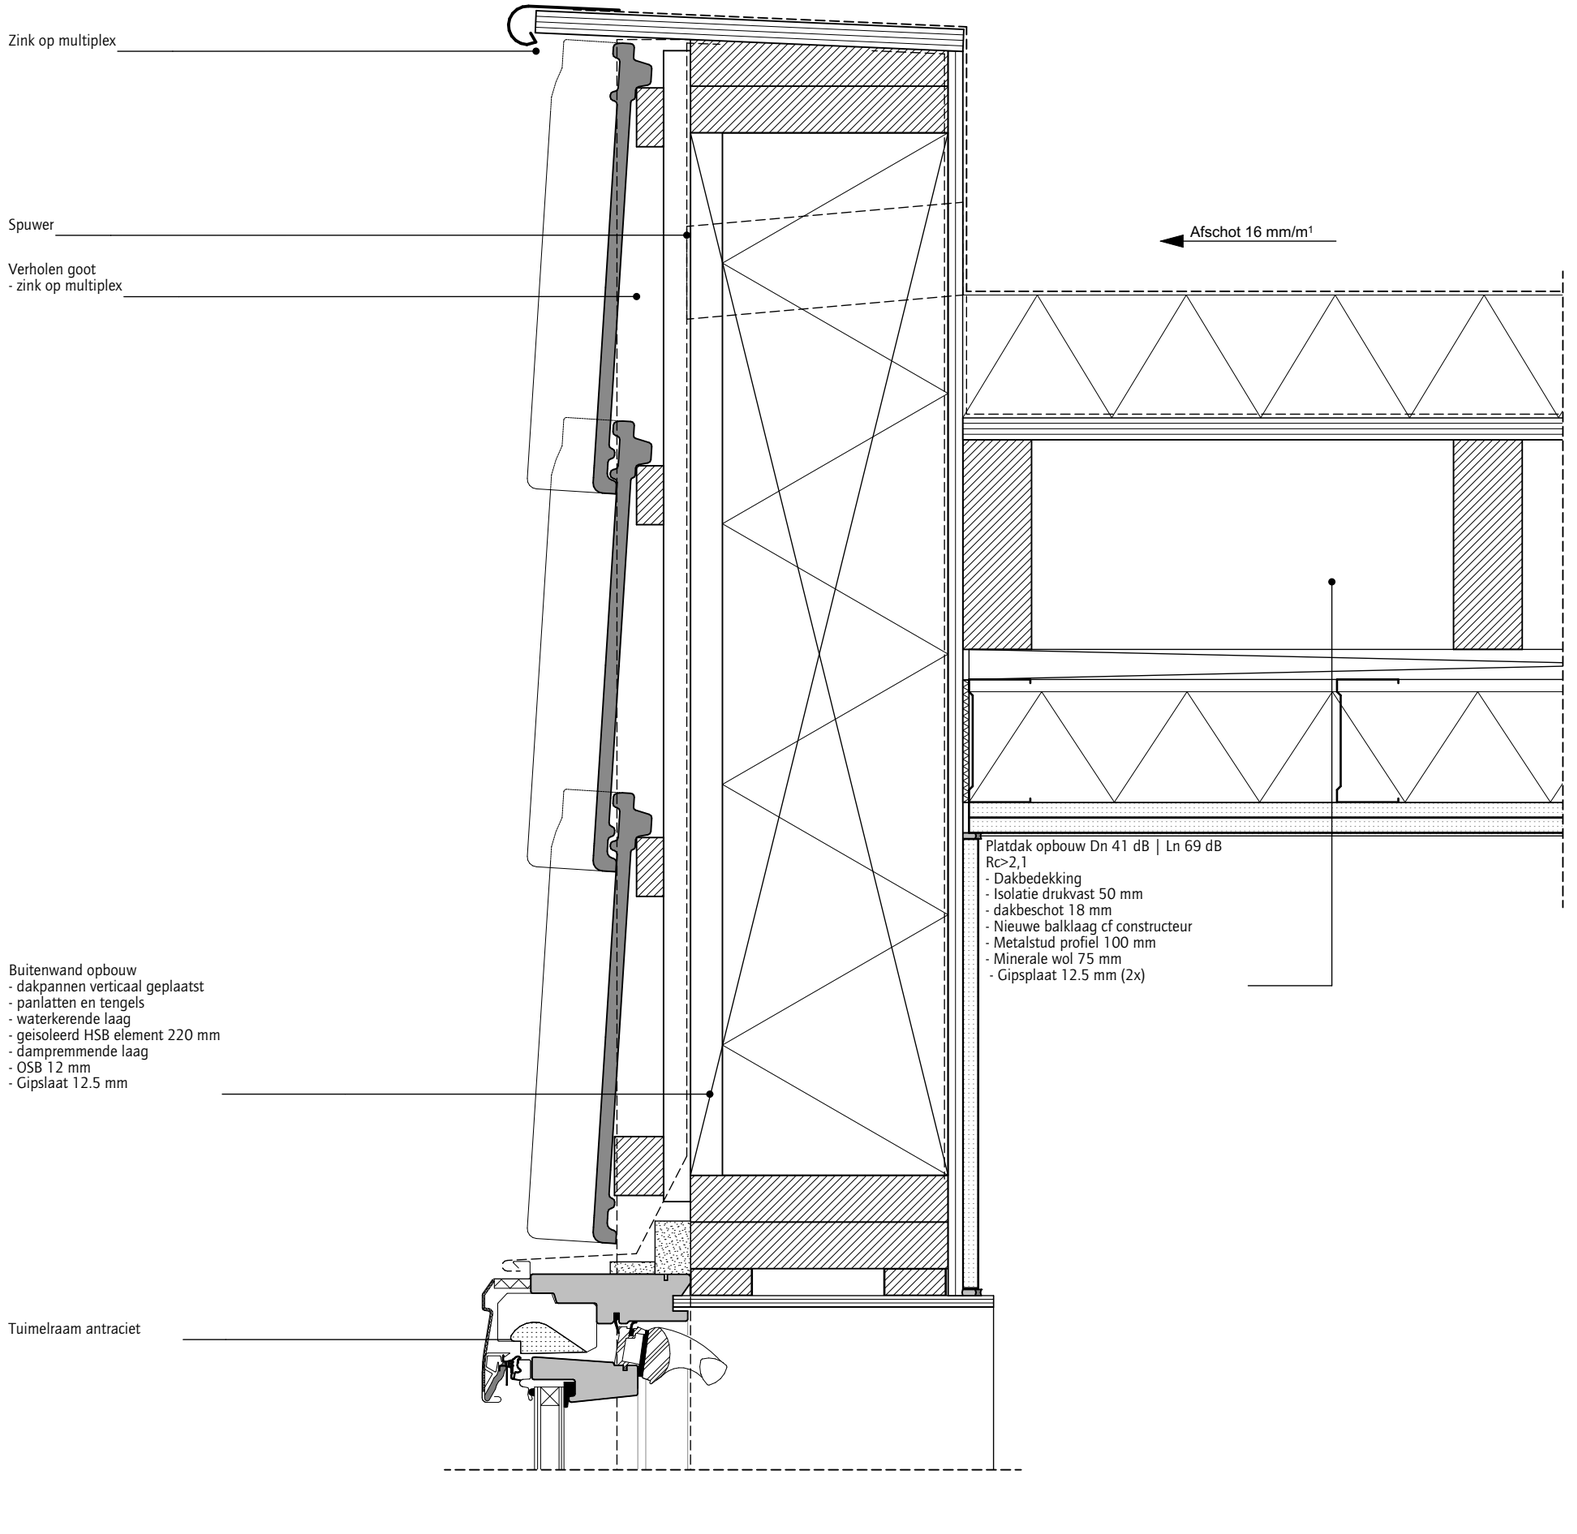

5.1, 2, e

ONDERWERP

Details - Dakrand achtergevel

FASE	TEKENAAR		DATUM	SCHAAL	NUMMER	TEKENINGNUMMER
DO	5.1, 2, e	DEF	8-7-2026	1:5	2329	V-08