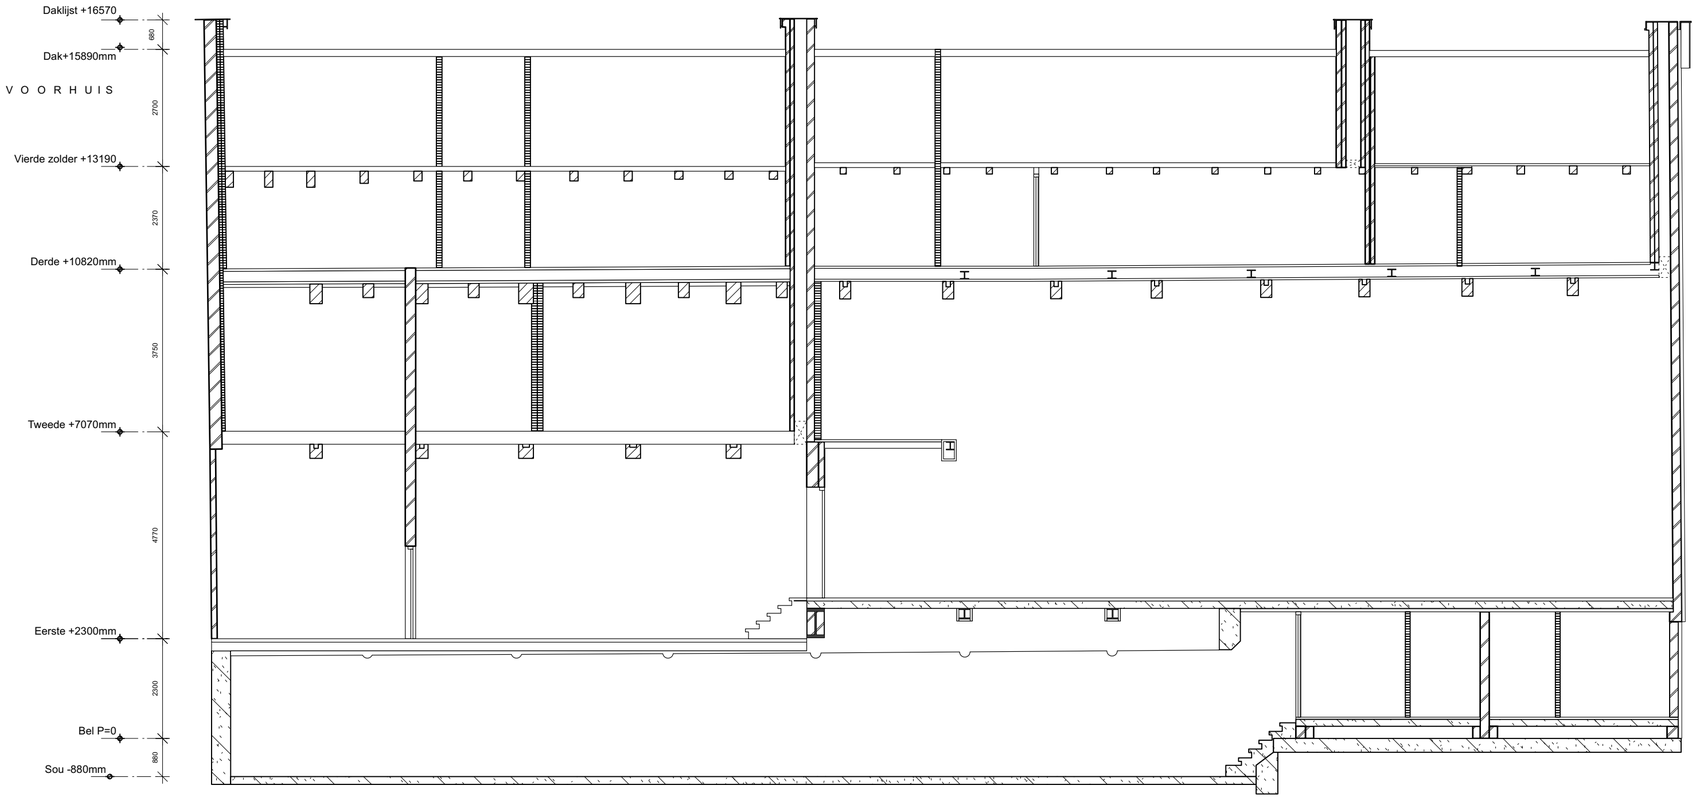

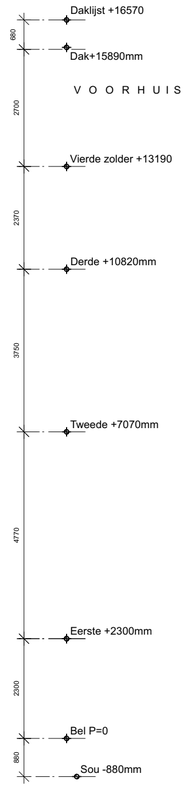

L A N G S D O O R S N E D E A

KODDE ARCHITECTEN bv
architectuur & interieur

Prinsengracht 465
1016HP
Amsterdam

+31 (0)20 428 2700
info@koddearchitecten.nl
koddearchitecten.nl

Straatnaam 999
Amsterdam

Revisie	
Datum	25-08-2022
Schaal	1:50
Formaat	ISO A2

BS Doorsende 1

2416 BA DS01

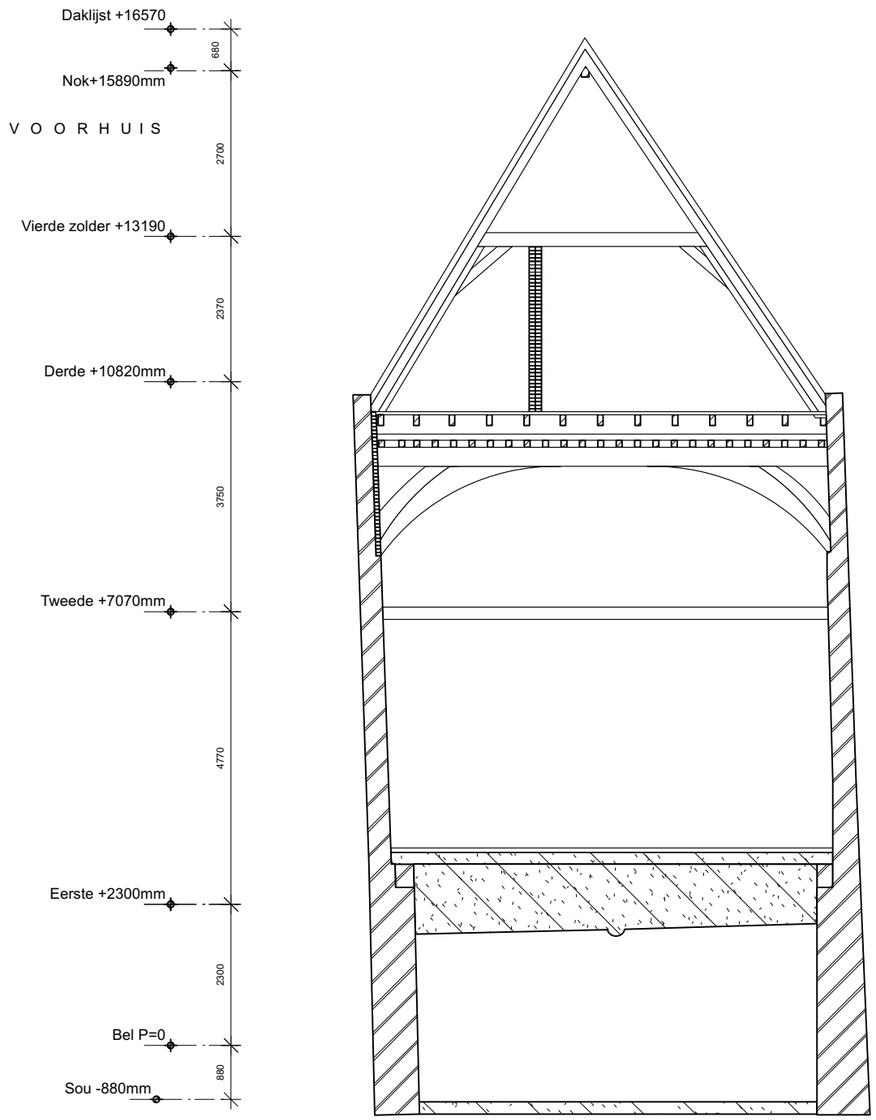

D O O R S N E D E C

KODDE ARCHITECTEN BNA
architectuur & interieur

Prinsengracht 465
1016HP
Amsterdam

+31 (0)20 428 2700
info@koddearchitecten.nl
koddearchitecten.nl

Straatnaam 999
Amsterdam

Revisie	
Datum	25-08-2022
Schaal	1:50
Formaat	ISO A3

BS Doorsnede 2

2416 BA DS02

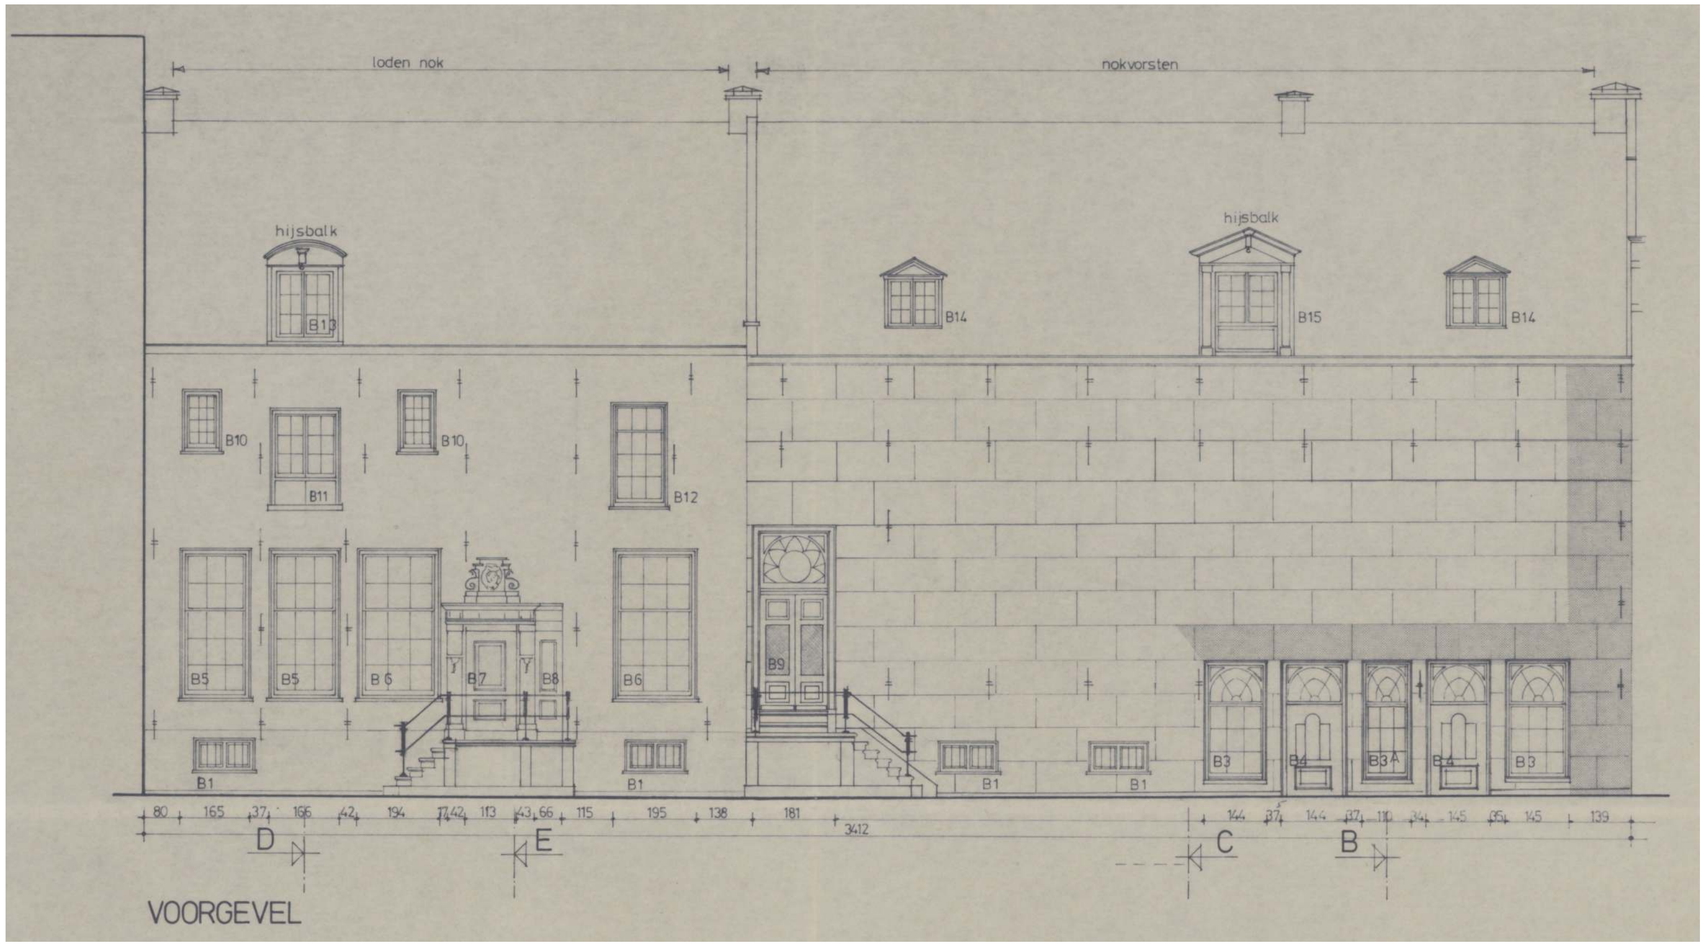

KODDE ARCHITECTEN
architectuur & interieur

Prinsengracht 465
1016HP
Amsterdam

+31 (0)20 428 2700
info@koddearchitecten.nl
koddearchitecten.nl

Straatnaam 999
Amsterdam

Revisie	
Datum	25-08-2022
Schaal	1:50
Formaat	ISO A2

Voorgevel

2416 BA GE01

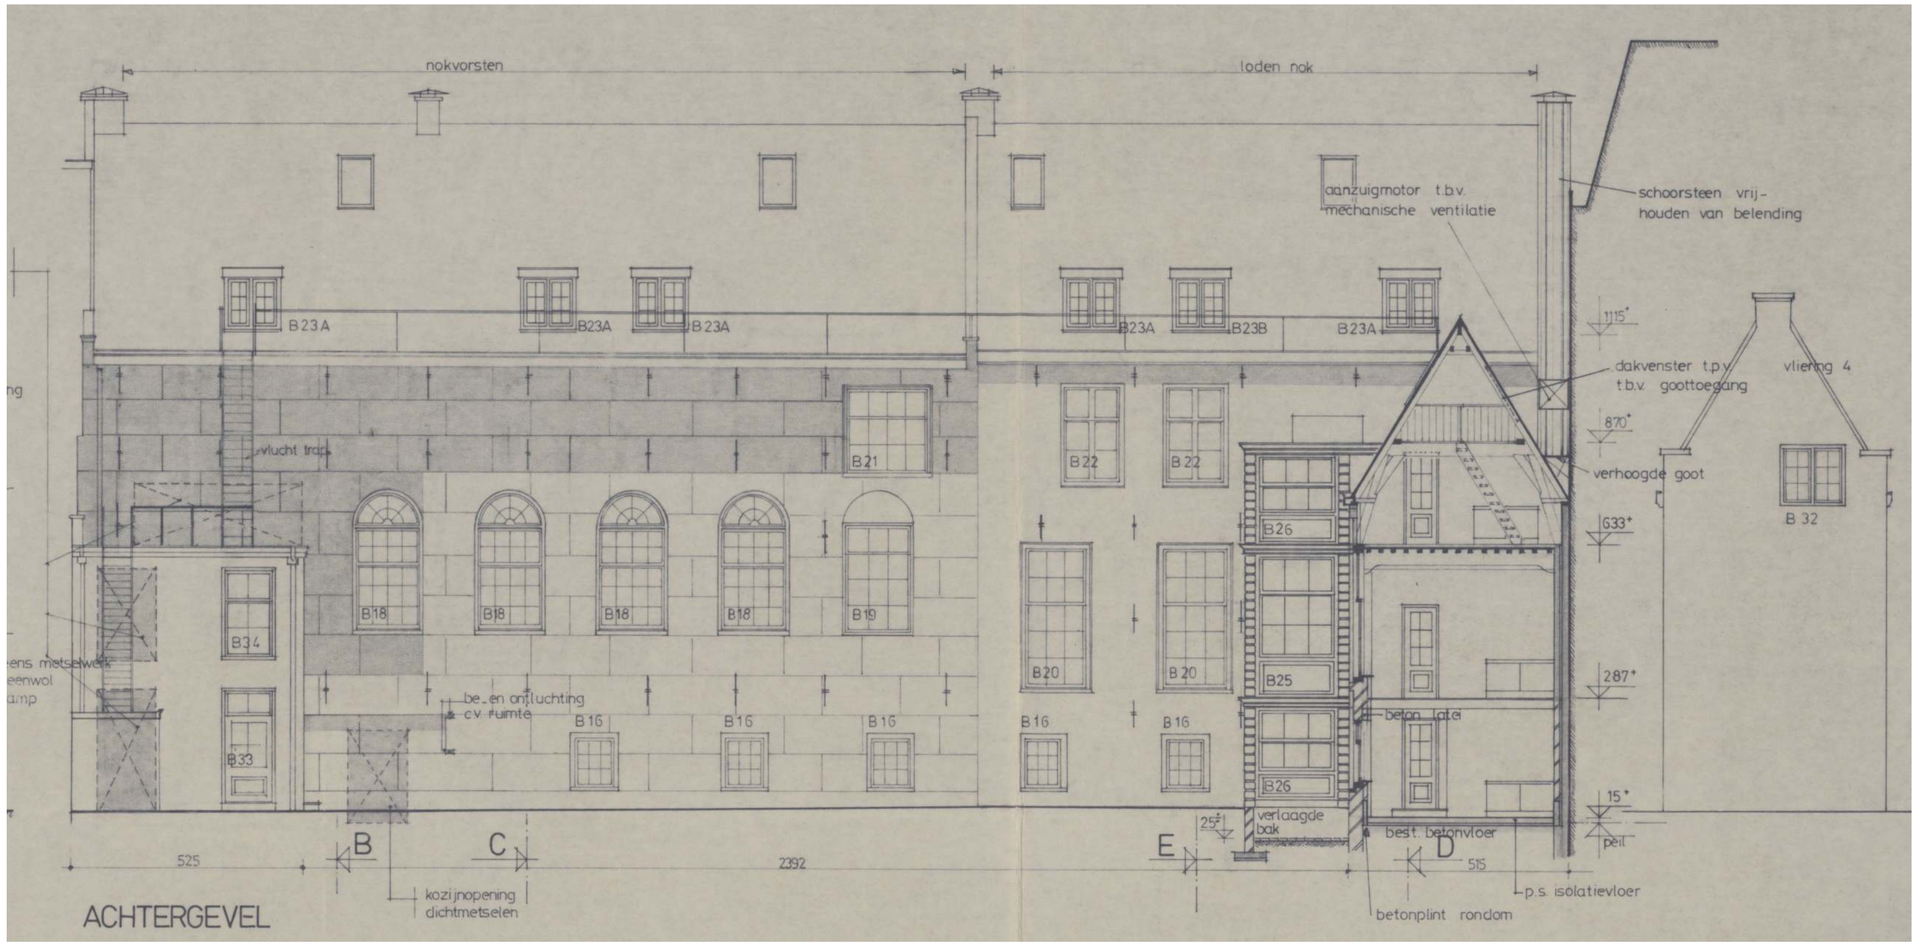

KODDE ARCHITECTEN
architectuur & interieur

Prinsengracht 465
1016HP
Amsterdam

+31 (0)20 428 2700
info@koddearchitecten.nl
koddearchitecten.nl

Straatnaam 999
Amsterdam

Revisie	
Datum	25-08-2022
Schaal	1:50
Formaat	ISO A2

Achtergevel

2416 BA GE02