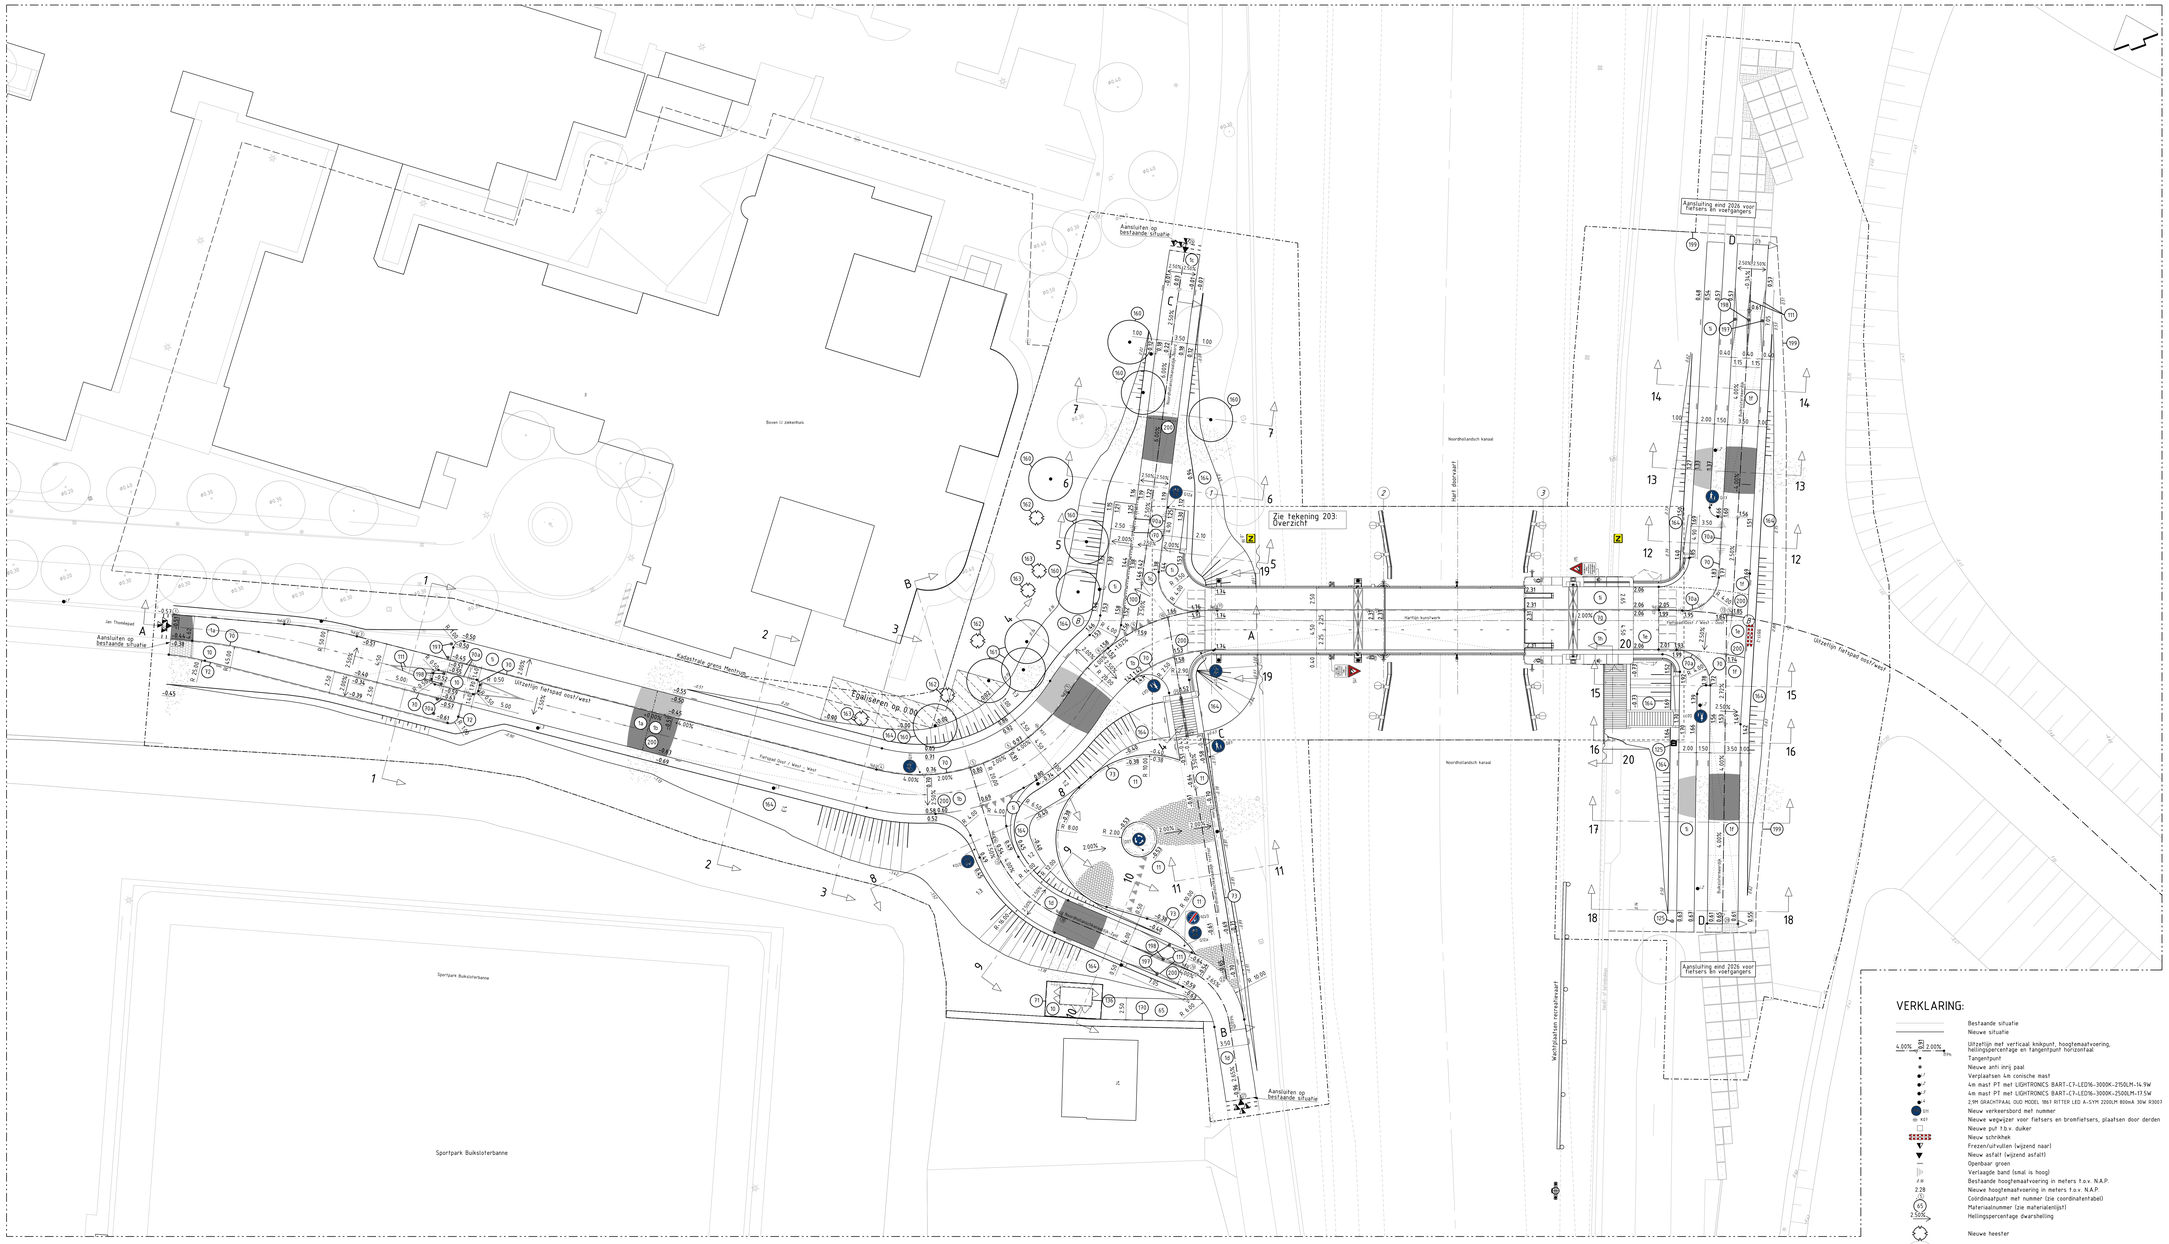
Aansluiten op bestaande situatie
Aansluiting eind 2026 voor fietsers en voetgangers
Zie tekening 203: Overzicht
Uitzetlijn fietspad oost/west
Uitzetlijn fietspad west/oost
Kadastrale grens Hemhuis
Fietspad Oost / West - West
Egalisseren op 0.00
Aansluiten op bestaande situatie
Sportpark Buiksloterbanne
Boven U ziekenhuis
Noordhollandsch kanaal
Hart Boerenpad
Hartlijn kunstwerk
Kruisweg
Kruisweg
Kruisweg