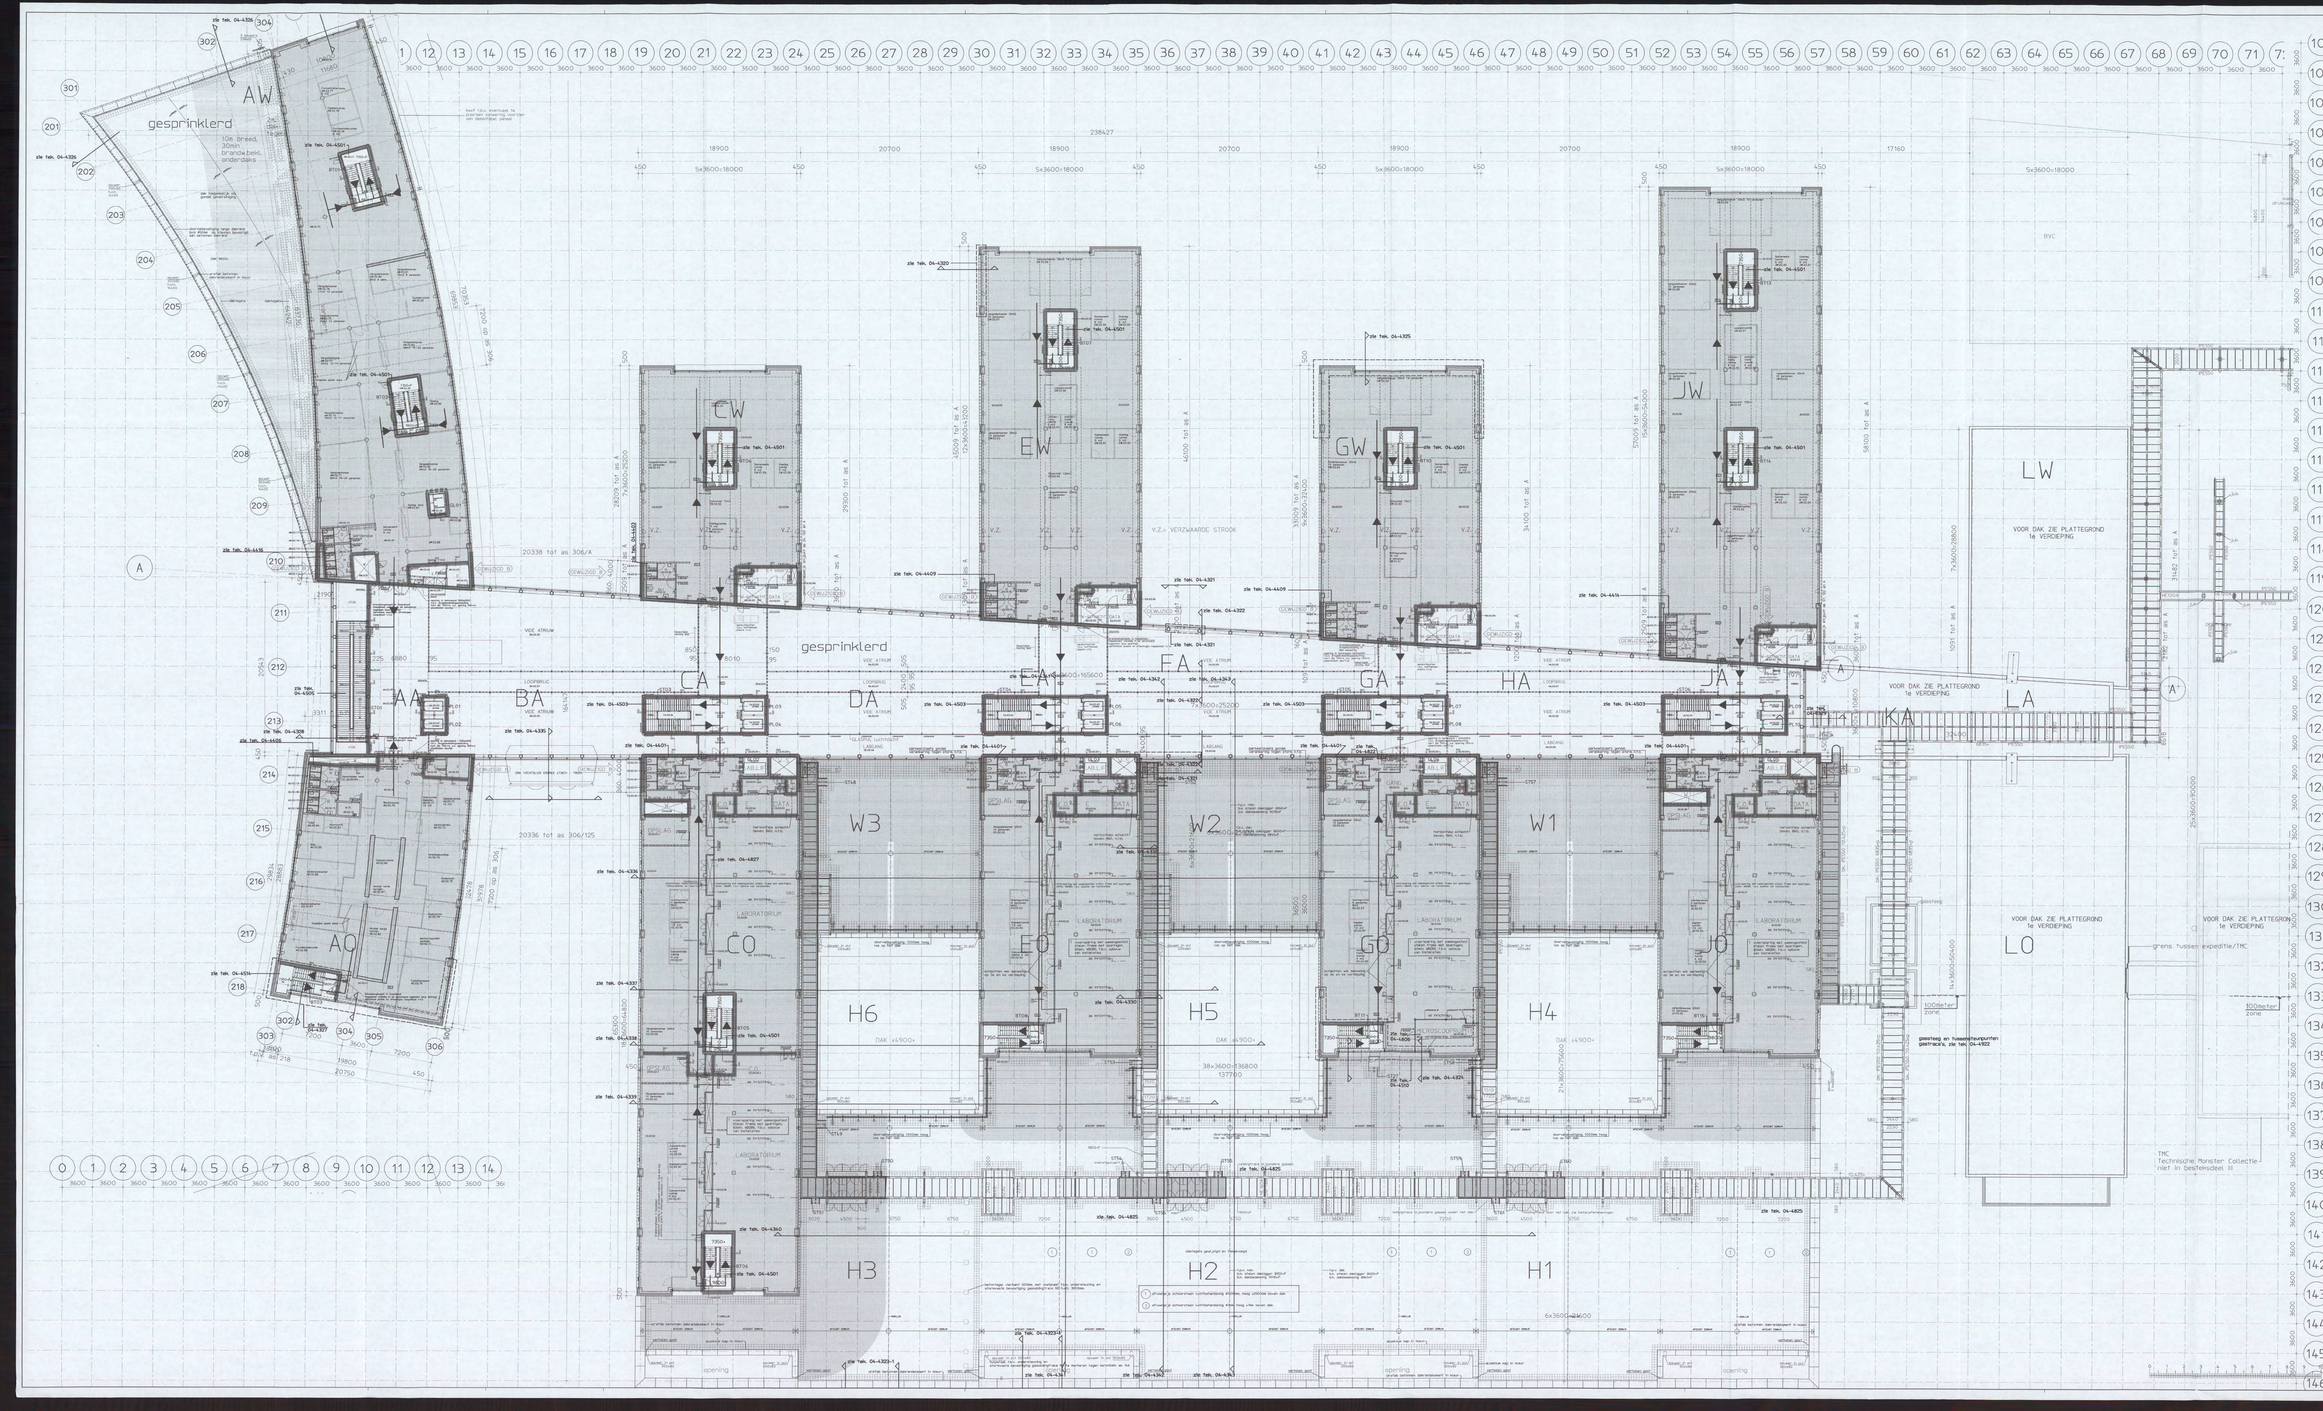
AW
gesprinklerd
10n breed
3onsr.
branddwrs.
onderdaks
EW
CW
GW
JW
LW
KA
LA
LO
AA
BA
CA
DA
FA
GA
HA
JA
AO
CO
EO
GO
JO
W3
W2
W1
H6
H5
H4
H3
H2
H1
gesprinklerd
VOOR DAK ZIE PLATTEGROND te VERDIEPING
grens tussen expeditie/TPC
TPC Technische Monsters Collectie - niet in bestekdeel III
schachtwanden laboratoria bouwdelen C oost, E oost, G oost en J oost gasbeton dikte 150mm, t.p.v. metalstut 100/2,50 A (de lange gasbetonwanden indien nodig afschoren in de schacht)
Maximaal toelaatbare vloerbelastingen
Middenzone kantoorvlingens t.p.v. rolcarrileven
8,5 kN/m2
eventuele betonnen opstortingen zie de installatietekeningen
hemelwaterafvoeren volgens installatietekening
LEGENDA
Beton
Prefab beton dikte 180mm.
Kalkzandsteen dikte 150mm.
Kalkzandsteen dikte 214mm.
Gasbeton dikte 70mm.
Gasbeton dikte 100mm.
Gasbeton dikte 150mm.
Metselwerk
Metalstut 100/2,50 A
tenzij anders aangegeven
Inbouwkast
Inbouwkast optioneel
Brandslanghaspel, slanglengte 30m, slangdiameter 1" (#25mm)
Zelfsluitende deur
Zelfsluitende deur WBDB0 30 min
Zelfsluitende deur WBDB0 60 min
Constructie WBDB0 30 min
Constructie WBDB0 60 min
Vluchtweg
Poederblusser - 9kg
Droge Blusleiding Aansluiting
Afmeting en uitvoering demontabele panelen en schachttoegangen nader vaststellen i.o.m. installateur
Binnenwoz.breem met erachter (U betekent dat deze bij het Supplement hoort
Brandwerende wand 60 min WBDB0
Brandwerende wand 30 min WBDB0
Brandwerende vloer 60 min WBDB0
Richting vluchtweg
Aanvaskroute brandweer
B zie prJan gewijzigd 10-05-2007
Versie Omschrijving wijziging Naam Datum
ARCADIS
Infrastructure, planning & management
ARCADIS Bouw & Vastgoed BV
Piet Mondriaanlaan 26
Postbus 220
3800 AE Amersfoort
Tel: [redacted]
Fax: [redacted]
www.arcadis.nl
Opdrachtgever : Shell International Chemicals B.V.
Ontwerp : ARCADIS Bouw & Vastgoed BV i.s.m. van noorik vermeulen
Project : Shell - NTC Amsterdam
[redacted]
Onderwerp : Brandcompartimenten Plattegrond 2e verdieping 9800+P
Fase : Werk
Getekend : [redacted]
Datum : 23-02-2007
Schaal : 1:200
Papierformaat : A1x2,5
Discipline : Bouwtechnologie
Gecontroleerd : [redacted]
Goedgekeurd :
Status : Definitief
Projectnummer : 140327.000256
Tekeningnummer : 04-4231b
Versie : B

schachtwanden laboratoria bouwdelen
C oost, E oost, G oost en J oost
gasbeton dik 100mm, t.p.v. rietafstud 100/2.50.A
(de lange gasbetonwanden indien nodig afschoren
in de schacht)

Maximaal toelaatbare vloerbelastingen
Middenzone kantoorvingers t.p.v. rotarchleven
8,5 kN/m2

eventuele betonnen opstortingen zie de
installatietekeningen

LEGENDA

- Beton
- Prefab beton dik 180mm.
- Kalkzandsteen dik 150mm.
- Kalkzandsteen dik 214mm.
- Gasbeton dik 70mm.
- Gasbeton dik 100mm.
- Gasbeton dik 150mm.
- Metselwerk
- Rietafstud 100/2.50.A
  (enkel) anders aangegeven
- Inbouwpakket
- Inbouwpakket optioneel
- Brandslanghaspel, slanglengte 30m, aangeslagen op P (ACO66)
- Zelfsluitende deur
- Zelfsluitende deur WED80 30 min
- Zelfsluitende deur WED80 60 min
- Constructie WED80 30 min
- Constructie WED80 60 min
- Vluchtweg
- PLO-9 Poederblusser - 9kg
- 3-044-e Droge Bluskoelding Aansluiting

Afbeeting en uitvoering demontabele panelen en scheidingswanden nader vaststellen t.o.v. installateur

Binnenkozijnen met erachter (S) betekent dat deze bij het Supplement hoort

- Brandwerende wand 60 min WED80
- Brandwerende wand 30 min WED80
- Brandwerende vloer 60 min WED80
- Richting vluchtweg
- Aanvalsroute brandweer

B	zie 31 Jan gew. 2008		10-05-2007
Versie	Beschrijving wijziging	naam	Datum

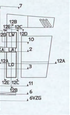

ARCADIS
Architecten, ingenieurs, adviseurs

ARCADIS Bouw&Vastgoed BV
Piet Mondriaanlaan 26
Postbus 220
3800 AE Amersfoort
Tel. [redacted]
Fax [redacted]
www.arcadis.nl

Opdrachtgever : Shell International Chemicals B.V.
Onderwerp : ARCADIS Bouw & Vastgoed BV huis van eigenaar verbouwen
Project : Shell NTC Amsterdam
NOTIDS [redacted]
SDNO [redacted]
NT6

Onderwerp : Brandcompartimenten
Plattegrond 3e verdieping
13650+P

Fase	Werk		NT6
Getekend	[redacted]	Discipline	Bouwtechnologie
Datum	23-02-2007	Gecontroleerd	[redacted]
Schaal	1:200	Goedgekeurd	
Blad/formaat	A1/A2S	Status	definitief
Projectnummer		Tekeningnummer	Versie
140327.000256		04-4241b	B

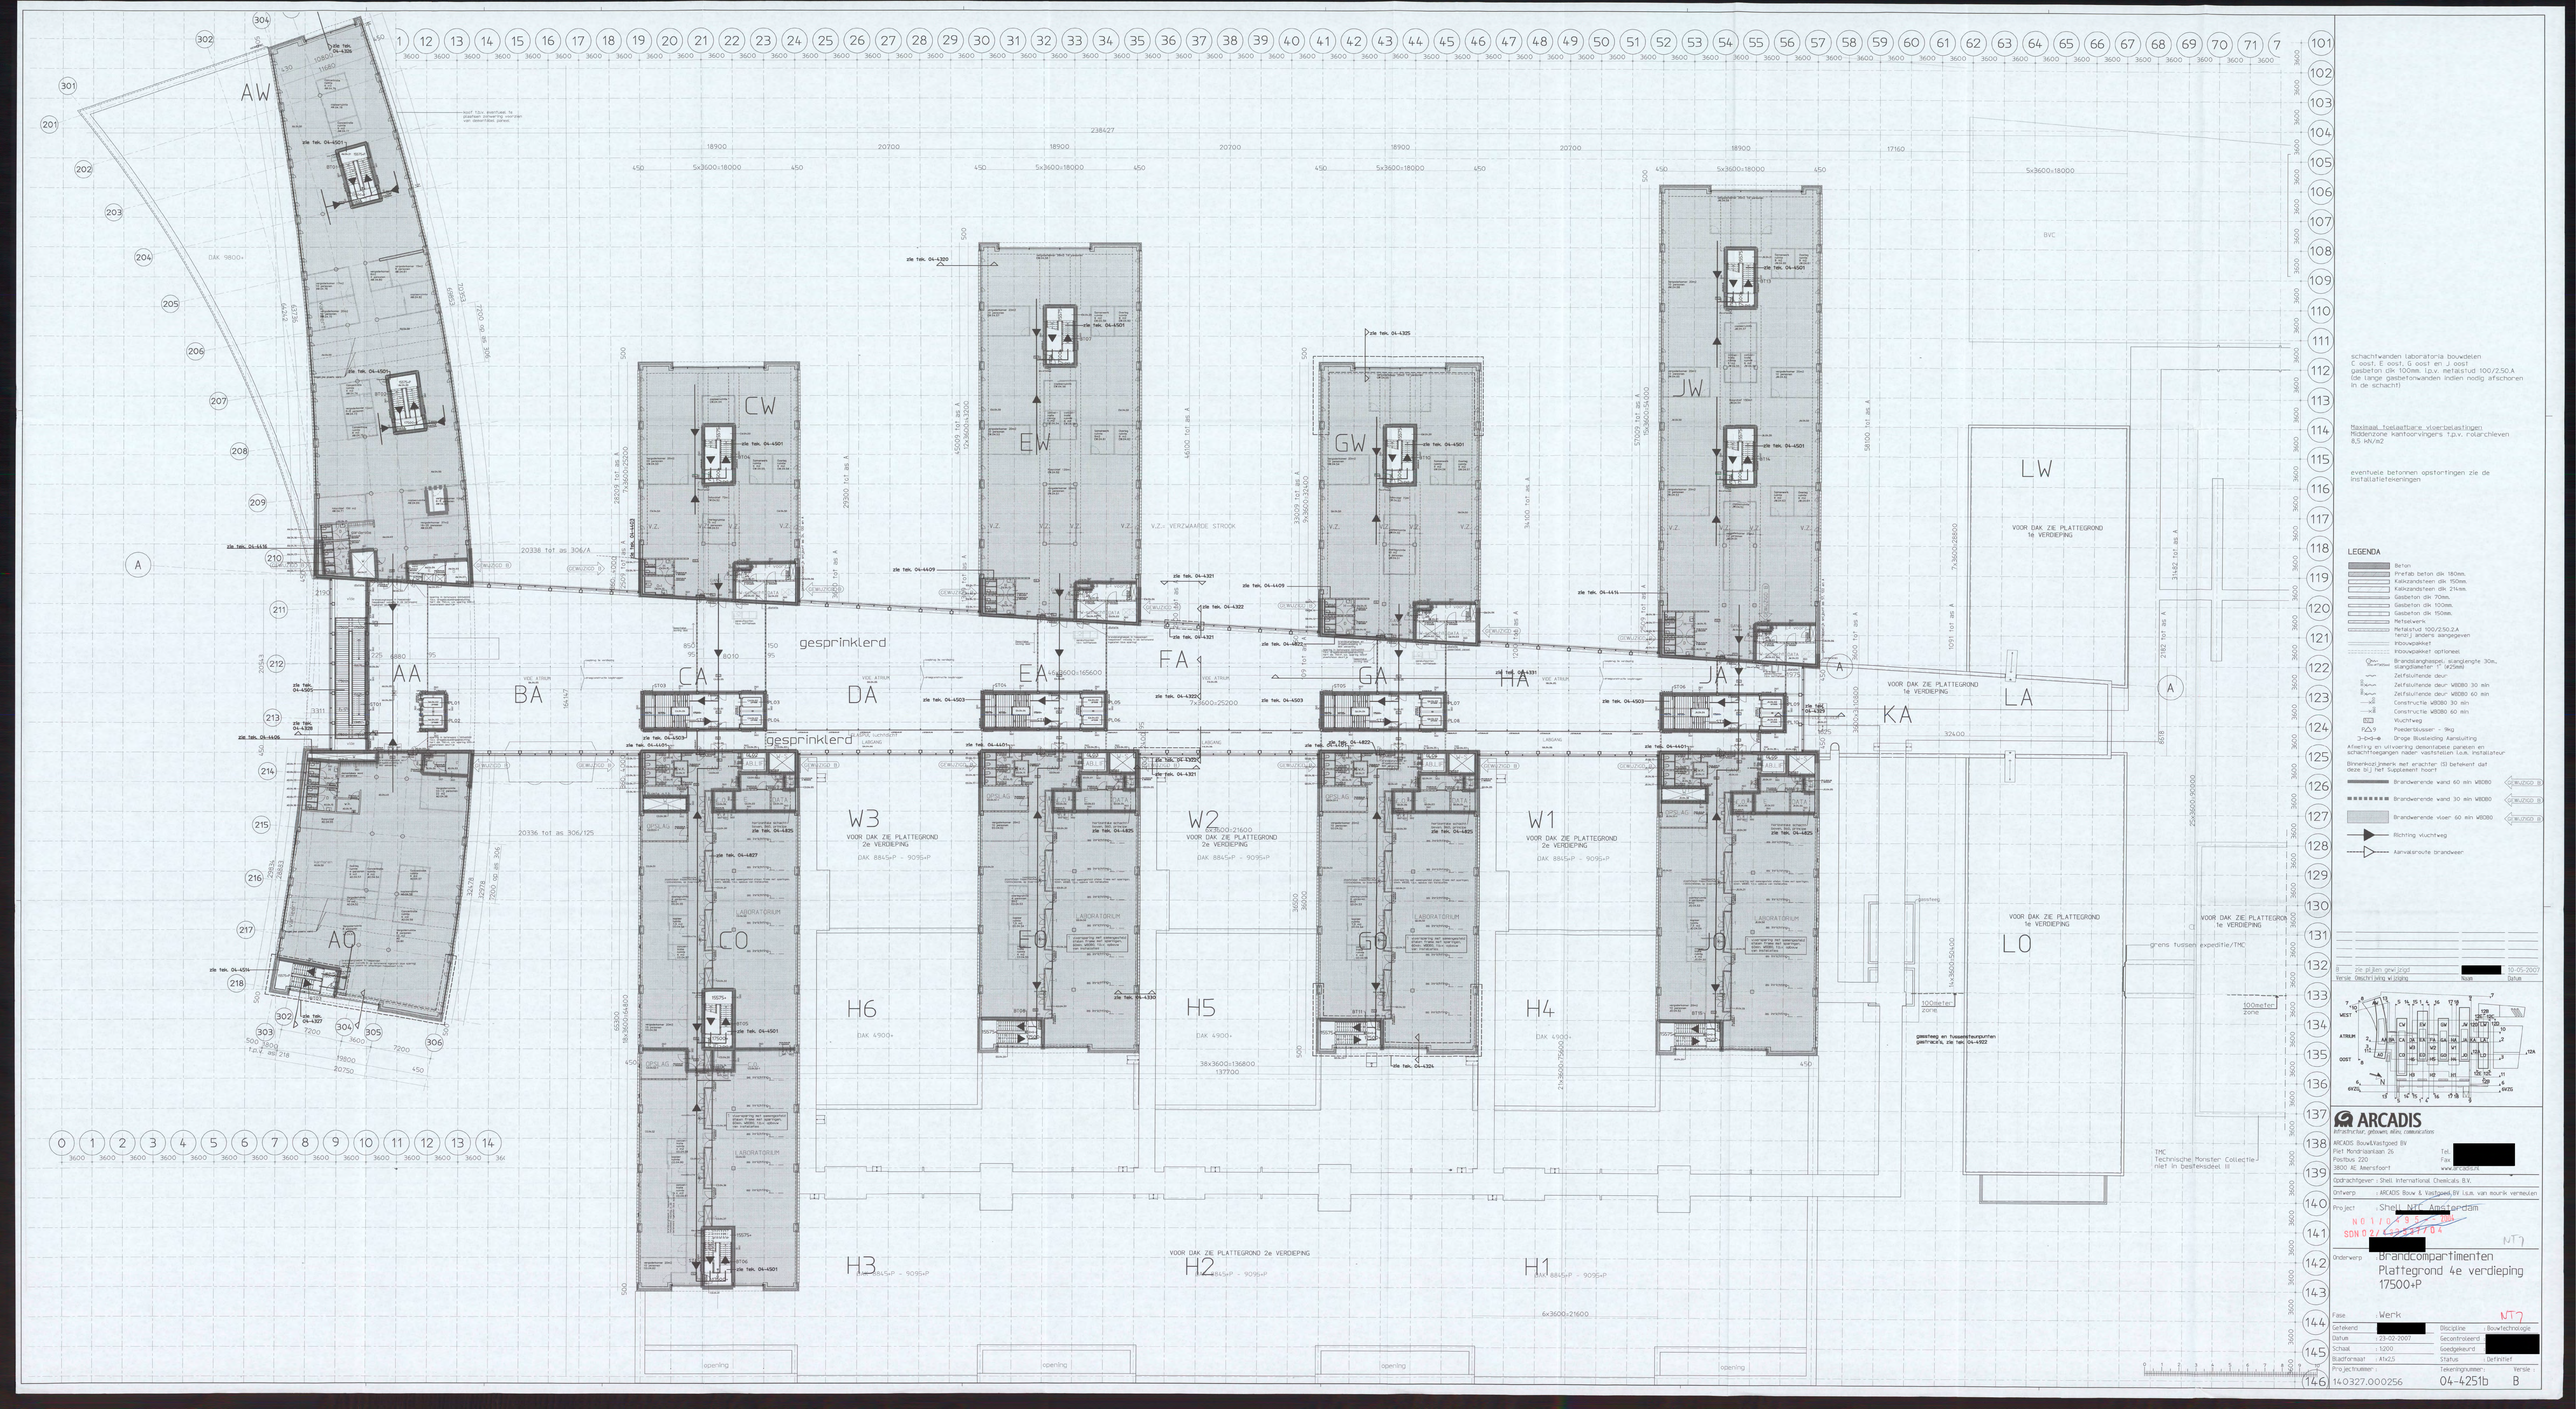
AW
AA
BA
CA
CW
DA
EA
EW
FA
GA
GW
HA
JA
JW
KA
LA
LW
LO
AO
CO
EO
GO
JO
W3
W2
W1
H6
H5
H4
H3
H2
H1
gesprinklerd
VOOR DAK ZIE PLATTEGROND 2e VERDIEPING
VOOR DAK ZIE PLATTEGROND 1e VERDIEPING
DAK 8845+P - 9095+P
DAK 4900+
LABORATORIUM
100meter zone
500meter zone
grens tussen expeditie/TMC
TMC Technische Monster Collectie niet in bestekstadel III
schachtwanden laboratoria bouwdelen
C: oost, E: oost, G oost en J: oost
gasbeton dik 100mm. t.p.v. metalstud 100/2.50 A
(de lange gasbetonwanden indien nodig afschoren in de schacht)
Maximaal toelaatbare vloerbelastingen
Middenzone kantoorvingers t.p.v. rolarchieven
8,5 kN/M2
eventuele betonnen opstortingen zie de installatietekeningen
LEGENDA
Beton
Prefab beton dik 180mm.
Kalkzandsteen dik 150mm.
Kalkzandsteen dik 214mm.
Gasbeton dik 70mm.
Gasbeton dik 100mm.
Gasbeton dik 150mm.
Metalenwerk
Metalstud 100/2.50 A
tenzij anders aangegeven
Inbouwkast
Inbouwpakket optioneel
Brandcompartimentering
Brandslanghaspel, slanglengte 30m, slanglabeltje 1" (#2266)
Zelfsluitende deur
Zelfsluitende deur W60B0 30 min
Zelfsluitende deur W60B0 60 min
Constructie W30B0 30 min
Constructie W60B0 60 min
Vluchtweg
Poederblusser - 9kg
Droge Blusleiding Aansluiting
Afwijking en uitvoering demontabele panelen en schachtingangen nader vaststellen i.o.m. installateur
Binnenkooi/werk met erachter (S) betekent dat deze bij het Supplement hoort
Brandwerende wand 60 min W60B0
Brandwerende wand 30 min W30B0
Brandwerende vloer 60 min W60B0
Richting vluchtweg
Aanvalsroute brandweer
0 zie bl.tek. gew.lijst 10-05-2007
Versie Omschrijving Naam Datum
ARCADIS
architectuur, stedebouw, milieu, infrastructuur
ARCADIS Bouw&Vastgoed BV
Piet Mondriaanlaan 26
Postbus 220
3800 AE Amersfoort
Tel.
Fax
www.arcadis.nl
Opdrachtgever : Shell International Chemicals B.V.
Ontwerp : ARCADIS Bouw & Vastgoed BV i.s.m. van noorik verneuten
Project : Shell NTC Amsterdam
N 011049 / 000
SDN 0 / 0 / 0 / 3 / 7 / 0 / 4
NTC
Onderwerp
Brandcompartimenten
Plattegrond 4e verdieping
17500+P
Fase : Werk NTC
Getekend
Datum : 23-02-2007
Schaal : 1:200
Blad formaat : A1x2/3
Projectnummer : 140327.000256
Discipline : Bouwtechniek
Gecontroleerd
Goedgekeurd
Status : definitief
Tekeningnummer : 04-4251b
Versie : B

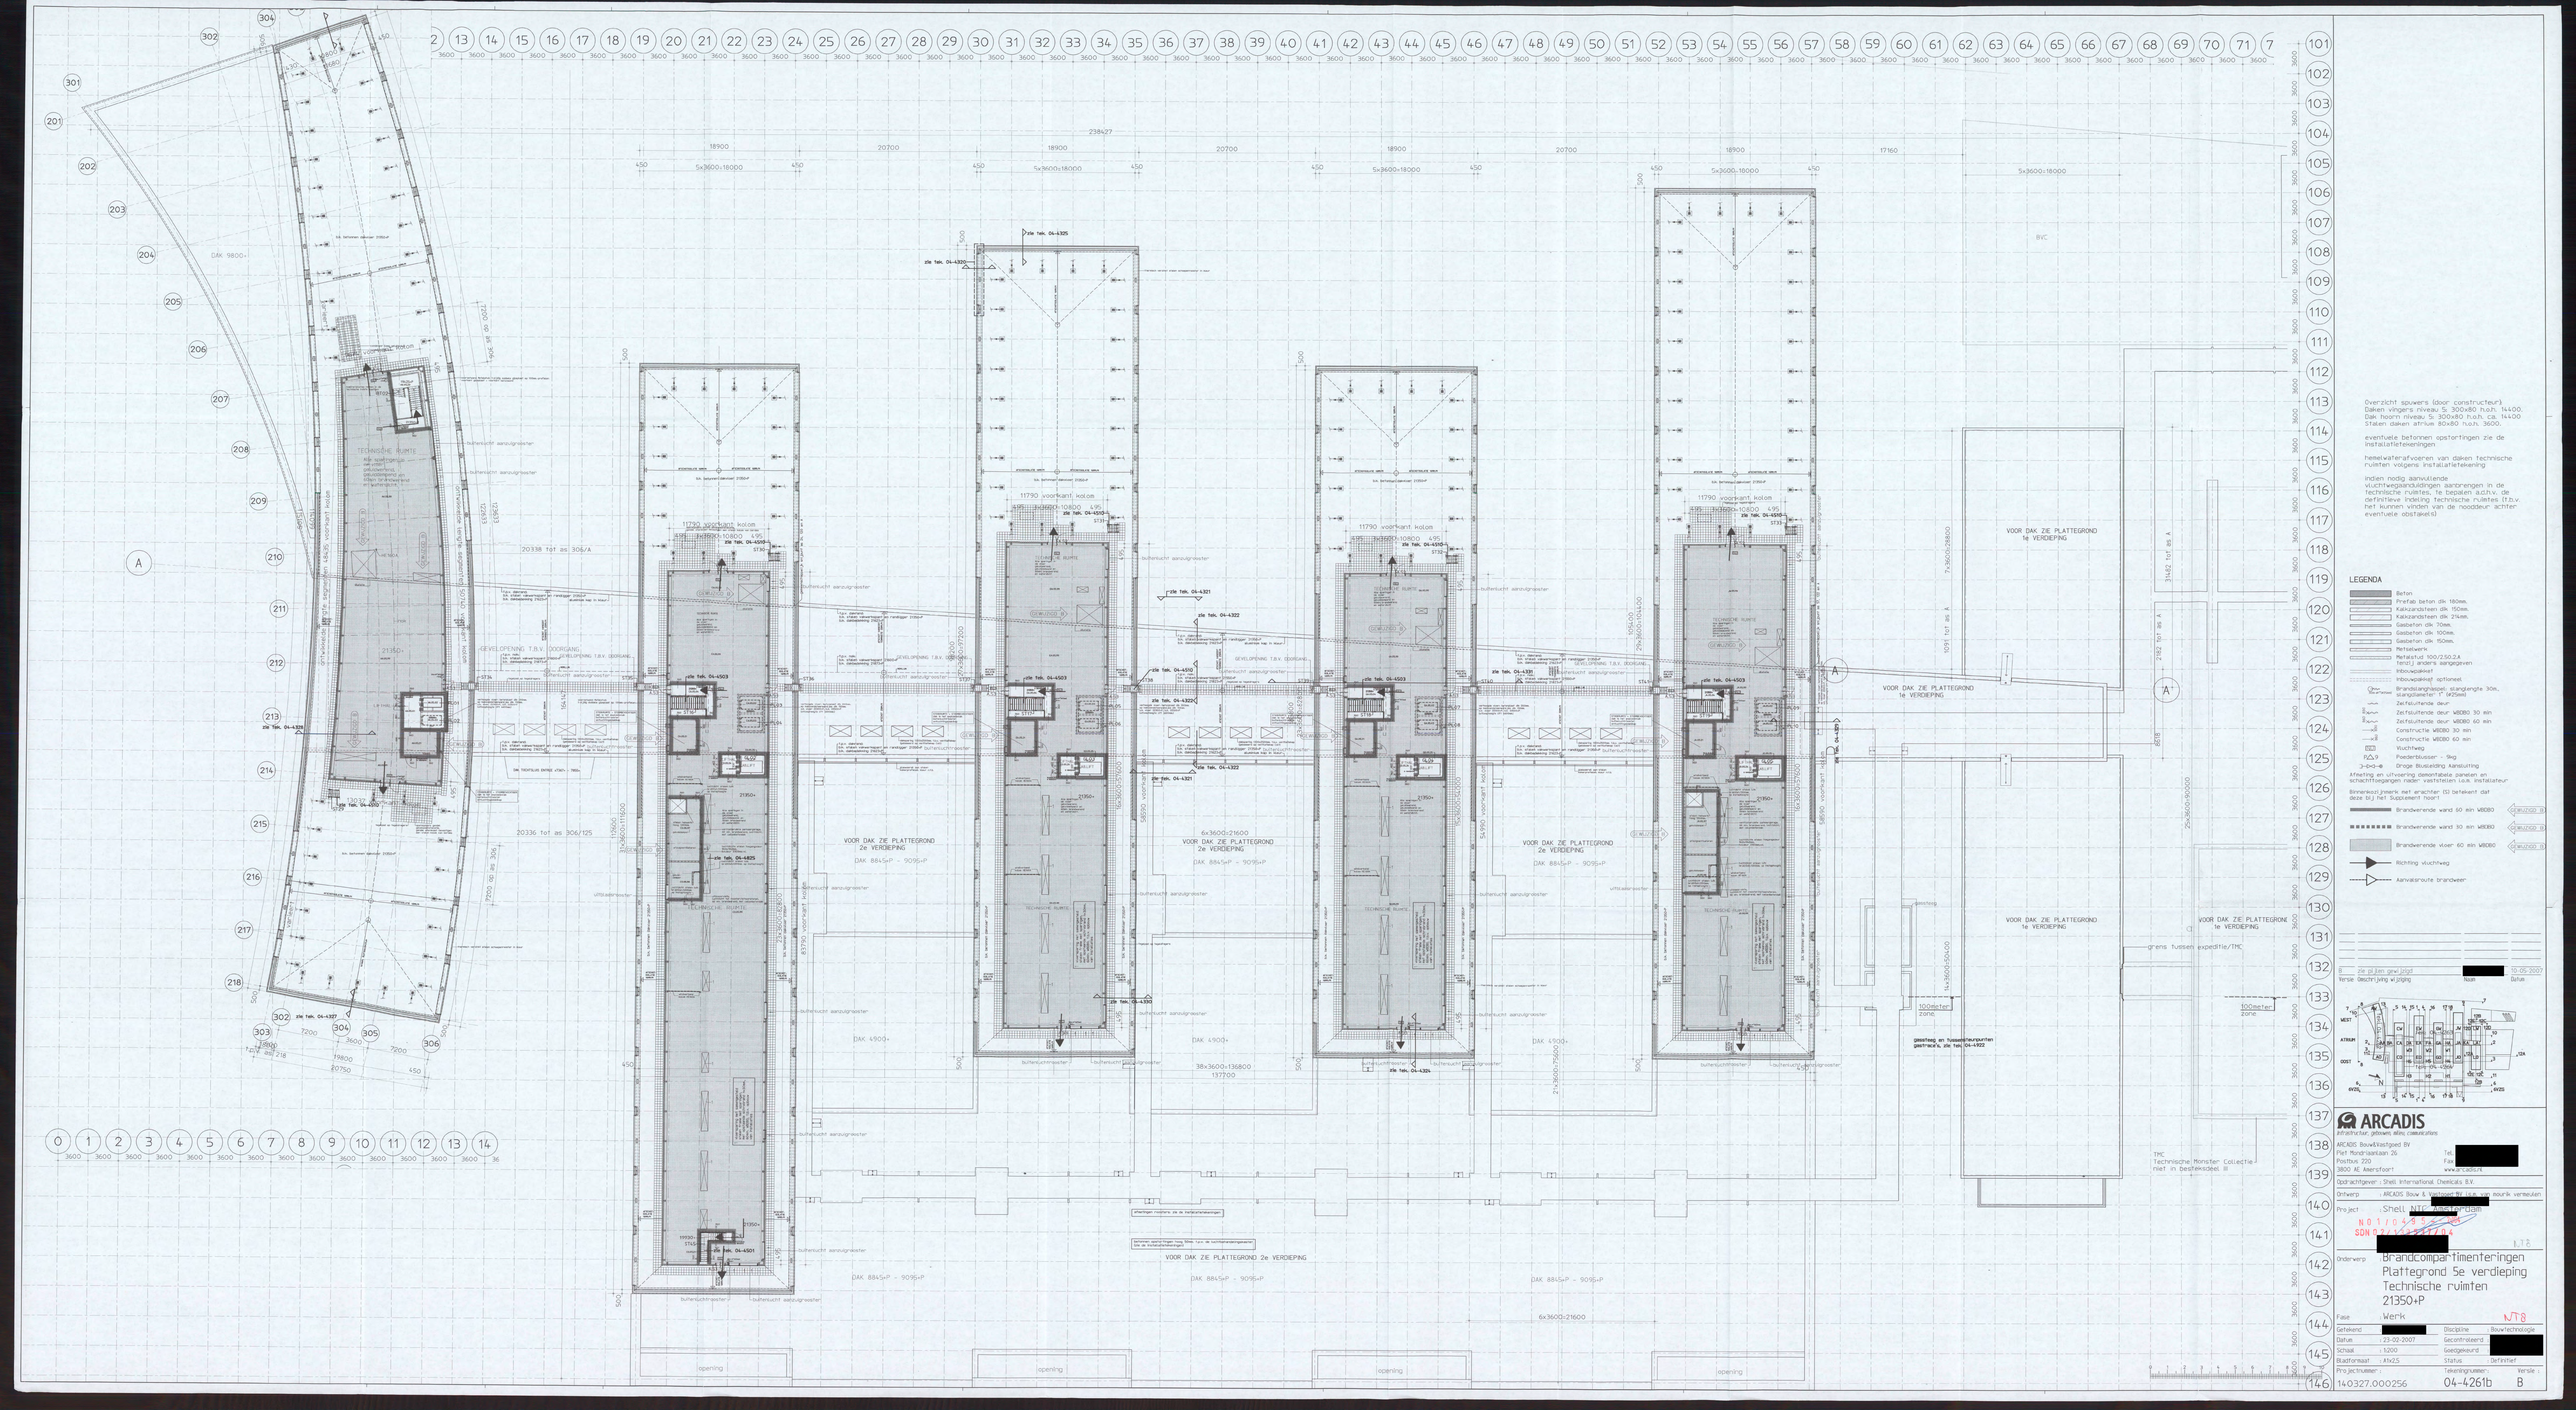

Overzicht spuwers (door constructeur):
Daken vingers niveau 5: 300x80 h.o.h. 14400.
Dak hoorn niveau 5: 300x80 h.o.h. ca. 14400
Stalen daken atrium 80x80 h.o.h. 3600.

eventuele betonnen opstortingen zie de installatietekeningen

hemelwaterafvoeren van daken technische ruimten volgens installatietekening

indien nodig aanvullende vluchtwegaanduidingen aanbrengen in de technische ruimtes, te bepalen a.d.h.v. de definitieve indeling technische ruimtes (t.b.v. het kunnen vinden van de noodzeur achter eventuele obstakels)

LEGENDA

- Beton
- Prefab beton dik 180mm.
- Kalkzandsteen dik 150mm.
- Kalkzandsteen dik 214mm.
- Gasbeton dik 70mm.
- Gasbeton dik 100mm.
- Gasbeton dik 150mm.
- Metselwerk
- Metalstud 100/250.0,8 tenzij anders aangegeven
- Inbouwplint
- Inbouwplint optioneel
- Brandslanghaspel, slanglengte 30m, aansluitwaarde 1" (Ø25mm)
- Zelfsluitende deur
- Zelfsluitende deur WBDB0 30 min
- Zelfsluitende deur WBDB0 60 min
- Constructie WBDB0 30 min
- Constructie WBDB0 60 min
- Vluchtweg
- Poederblusser - 9kg
- Droge Blusleiding Aansluiting

Afmeting en uitvoering demontabele panelen en schachtingangen nader vaststellen i.o.m. installateur

Binnenkozijnmerk met erachter (S) betekent dat deze bij het Supplement hoort

- Brandwerende wand 60 min WBDB0 (WLH260 .B)
- Brandwerende wand 30 min WBDB0 (WLH230 .B)
- Brandwerende vloer 60 min WBDB0 (WLH260 .B)
- Richting vluchtweg
- Aanvalsroute brandweer

Versie	Beschrijving wijziging	Naam	Datum
B	zie plan gewijzigd	[redacted]	10-05-2007

ARCADIS
Infrastructure, process & land consultants
ARCADIS Bouw&Vastgoed BV
Piet Mondriaanlaan 26
Postbus 220
3800 AE Amersfoort
Tel [redacted]
Fax
www.arcadis.nl

Opdrachtgever : Shell International Chemicals B.V.

Ontwerp : ARCADIS Bouw & Vastgoed BV i.s.m. [redacted] nourik verneulen

Project : Shell NTF Amsterdam

NO 1104-9 [redacted]
SON 0 [redacted]

Onderwerp
Brandcompartimenteringen Plattegrond 5e verdieping Technische ruimten 21350+P

Fase	Werk	VT8	
Getekend	[redacted]	Discipline	Bouwtechnologie
Datum	23-02-2007	Gecontroleerd	[redacted]
Schaal	1:200	Goedgekeurd	
Bladformaat	A1x2.5	Status	Definitief
Proj.nr.tekenaar		Tekeningnummer	Versie
		140327.000256	04-4261b B