


DETAIL 2.

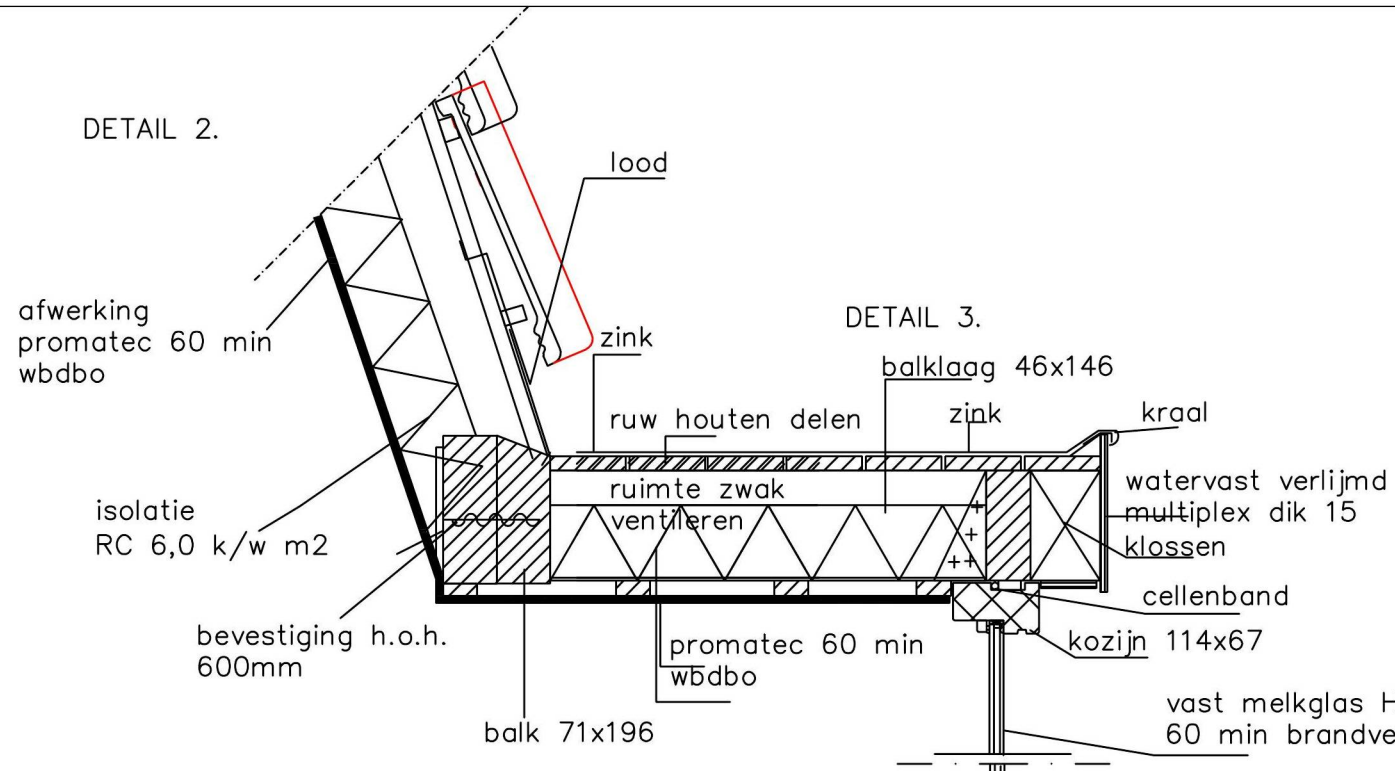


DETAIL 3.

DETAIL 4.

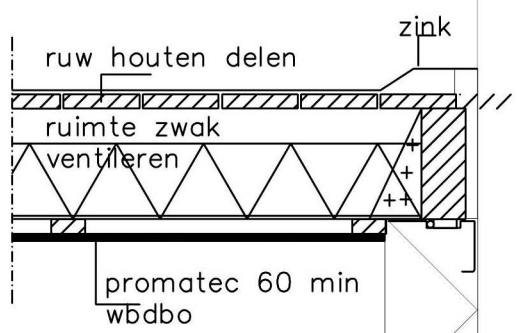

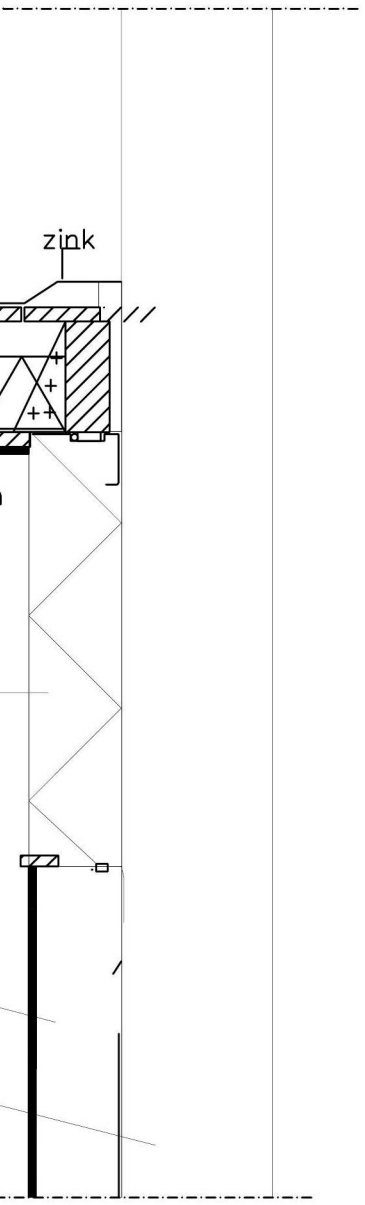

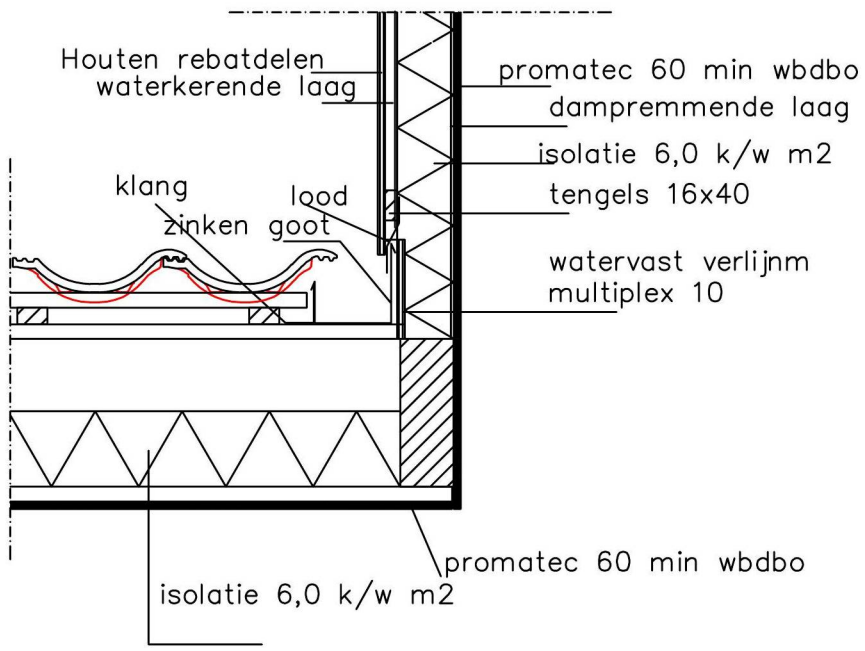

DETAIL 1.

Behoort bij besluit

BWT 3375043
Gemerkt 3

Gemeente Amsterdam
Centrum

project
Kerkstraat 42
Amsterdam

omschrijving
plaatsen dakkapel

formaat
A3

getekend
[redacted]

opdrachtgever

schaal
1:10

datum
26-1-2018