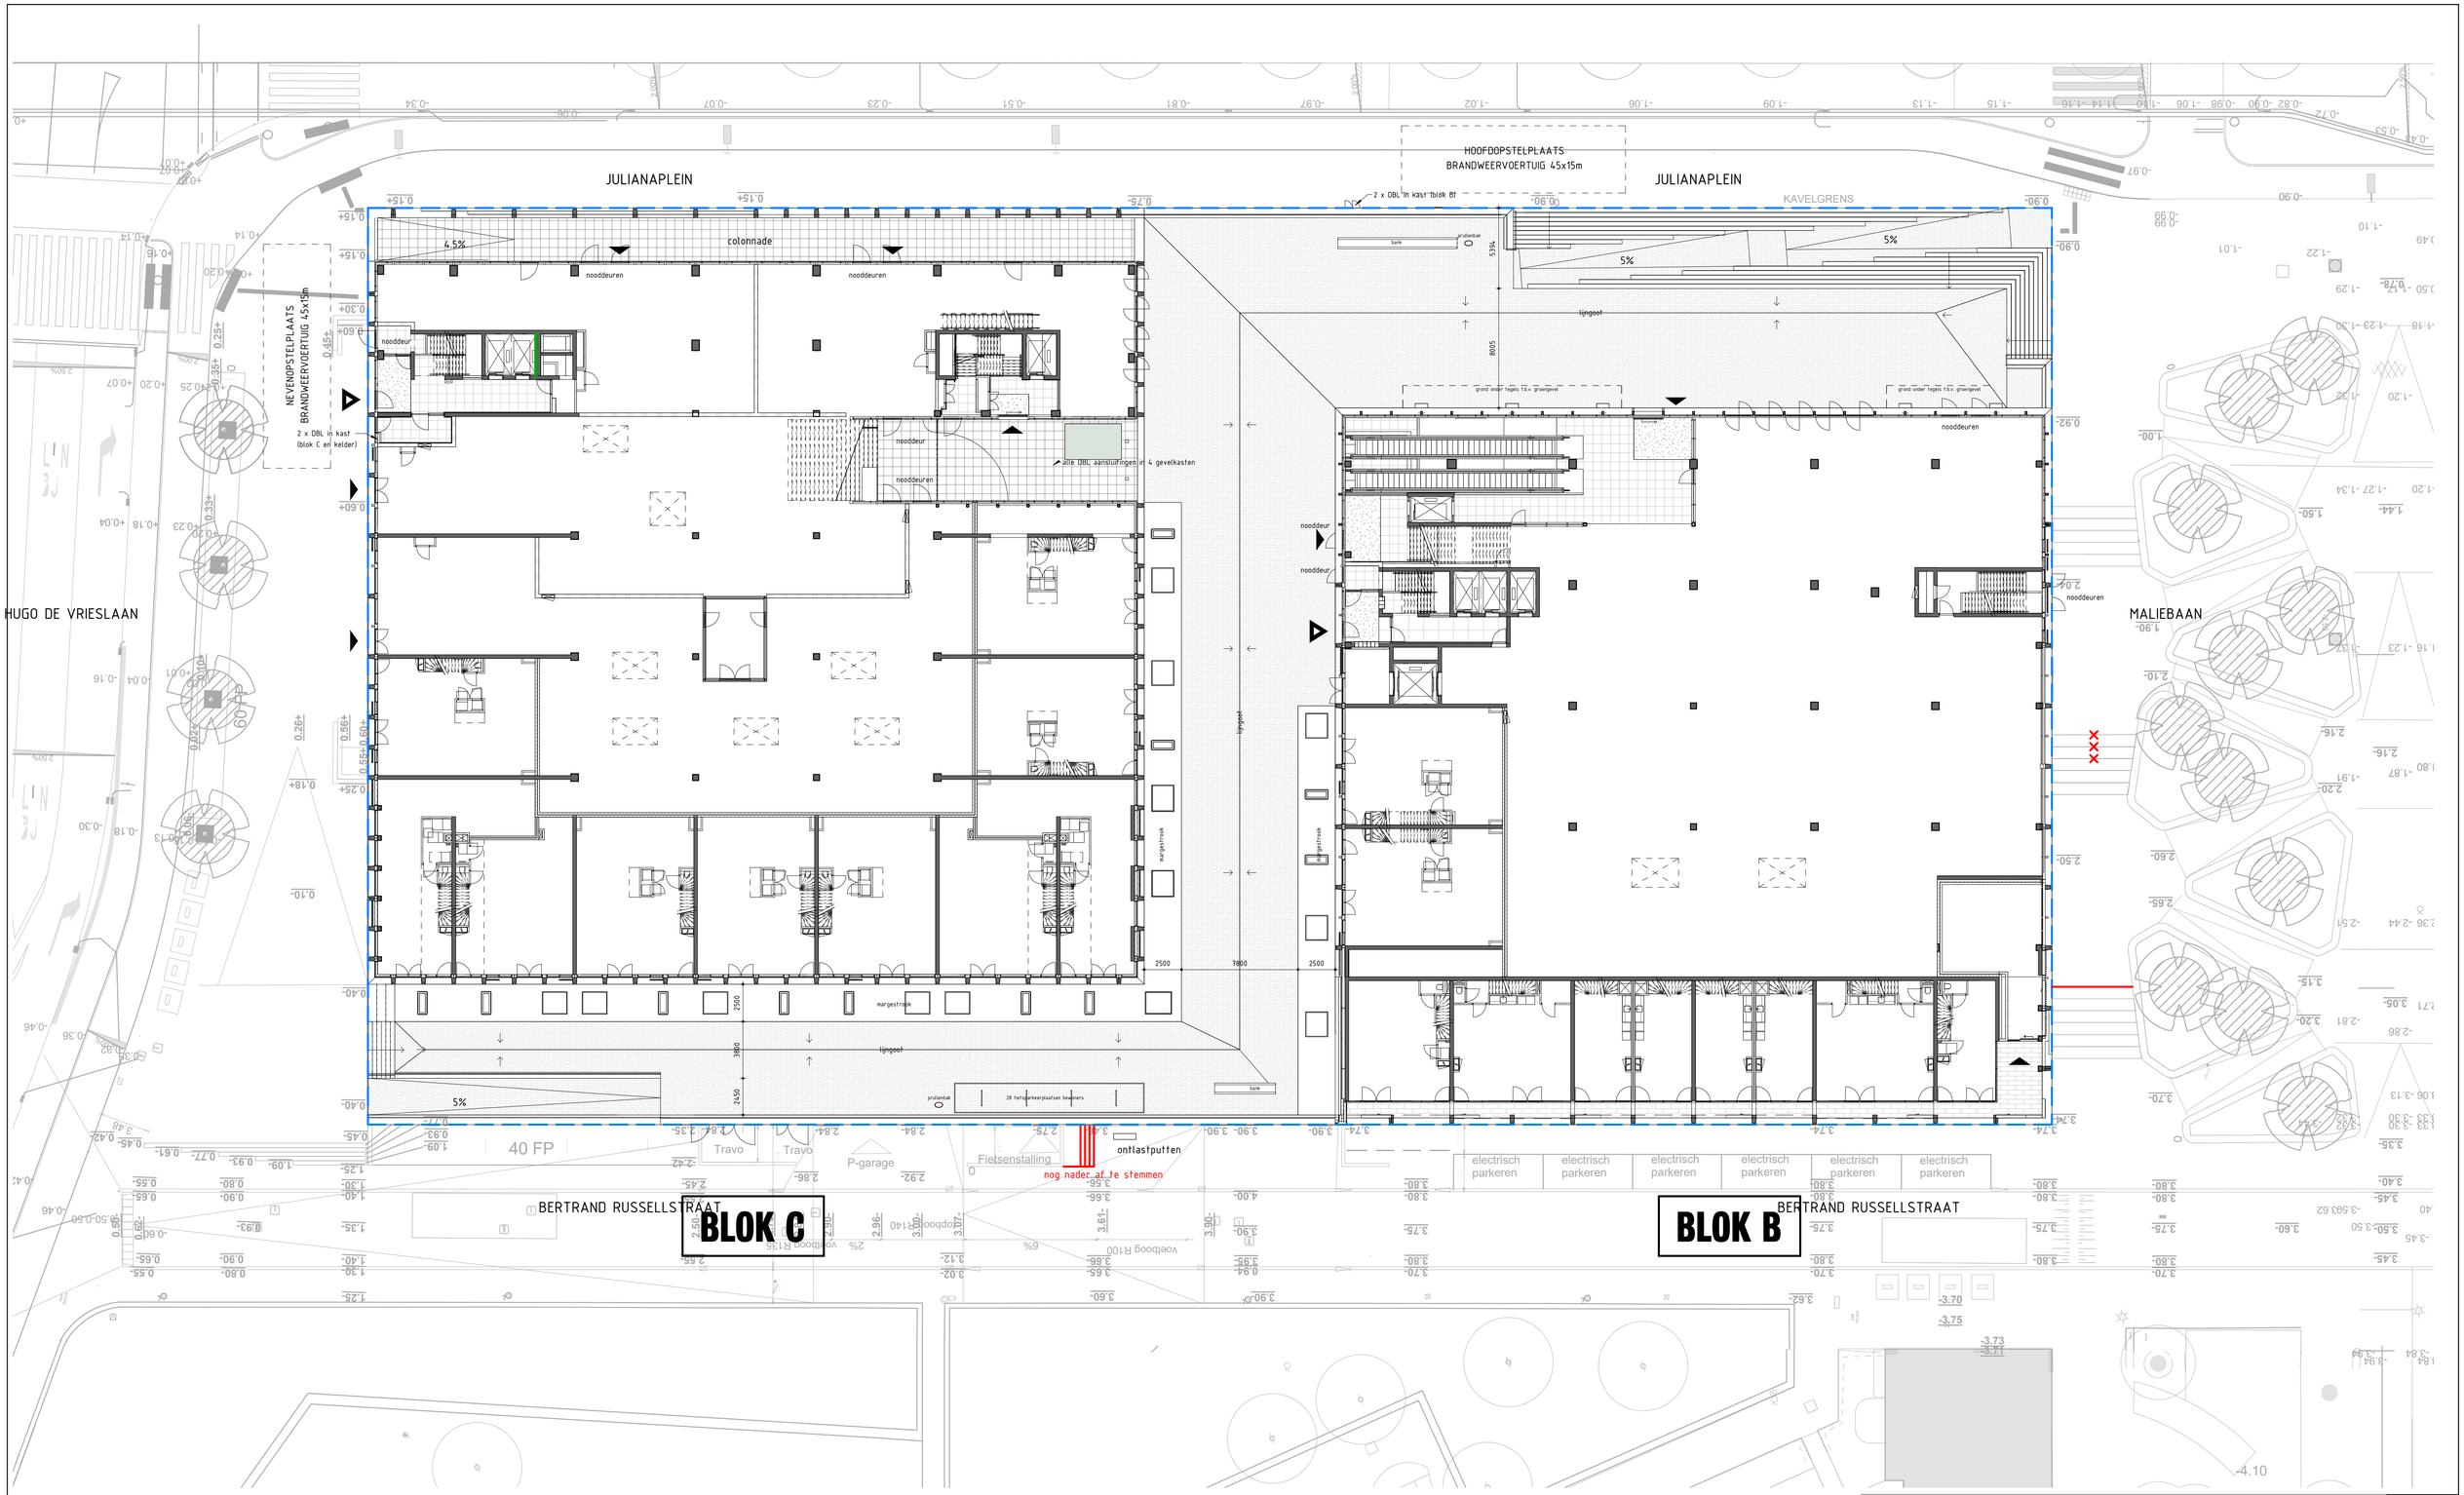

Weergegeven peilmaten op deze tekening zijn t.o.v. N.A.P.

onderlegger:
DWG gemeente Amsterdam 'Openbare ruimte BenC_20-11-2019.dwg'
Mail Lyanne van Diepen dd. 20.11.2019

Opdrachtgever:
MRP Development

Project:
Blokken B & C

Onderdeel:
Situatie nieuw

Tekeningnummer:
S-501

Werknummer:	Schaal:	Formaat:	Fase:	Status:
2018040	1 : 200	A1	0V	Definitief

VenhoevenCS Hoogte kadijk 143 F15 / NL-1018 BH Amsterdam
T +31 (0)20 6228210 / E info@venhoevencs.nl

Getekend:
28.11.2019

...CS
www.VenhoevenCS.nl