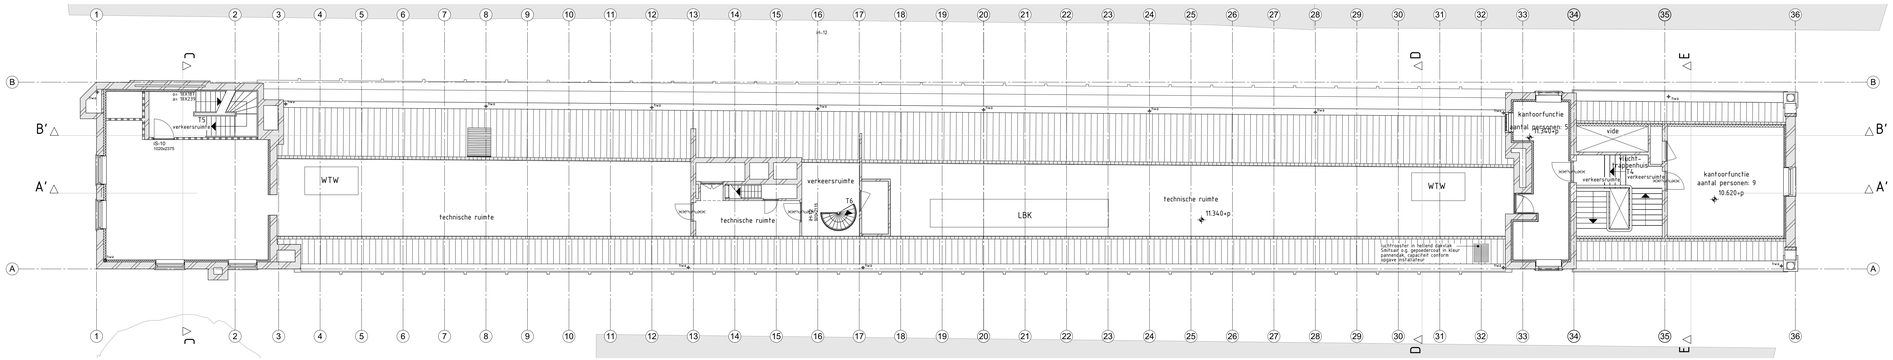
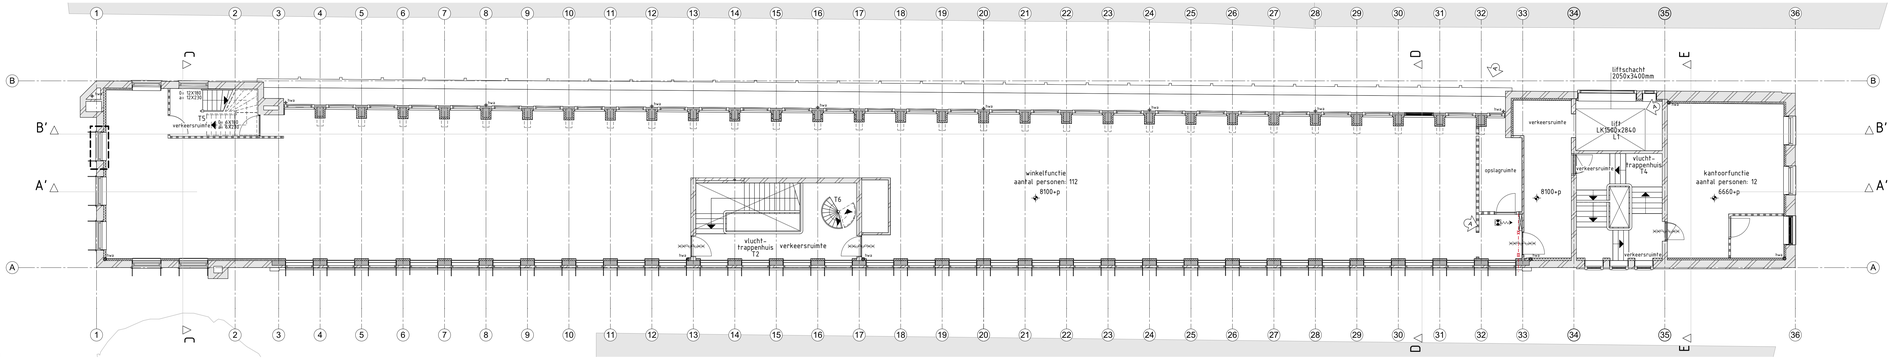


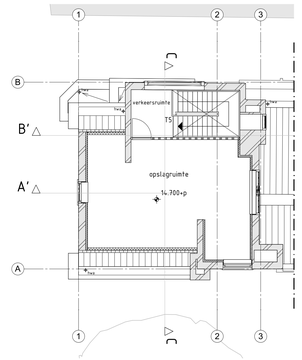

Dak




3e verdieping




2e verdieping




4e verdieping

## RENVOOI

- beton in het werk gestort
- beton - bestaand
- metselwerk
- metselwerk - bestaand
- natuursteen
- natuursteen - bestaand
- kalkzandsteen
- lichte scheidingwand
- isolatie
- entree pijl
- entree pijl - bestaand
- Hwbk hemelwaterafvoer
- deuropening
- deuropening, bestaand
- brandscheiding 60 min WBDB0
- brandscheiding 30 min WBDB0
- brandscheiding 20 min WTRO
- deur zelfsluitend
- deur zelfsluitend, 30min WBDB0
- deur zelfsluitend, 60min WBDB0
- nooduerichting
- brandmeldpaneel
- hydrant
- 1 sleutelbuis t.b.v. hoogte brandweer
- draagbaar blushaspel
- brandslanghaspelkast, standgerte 30m
- wandafwerking tegels 150x150mm Maatwerk Tegels, Tegels voorzien van n.t.b. profiel
- wandafwerking Lumiwall Vizino voorzien van panorama fotoprint

## Bouwkundig

- Peil=1150mm+NAP, is bovenkant afgewerkte begane grond vloer.
- Alle maten zijn in millimeters.
- Ingehaken en kalasht/aan h=1500mm, bij niveauverschil >75h, h=1200mm met beklimbaar tussen 200-700mm.
- Bij toepassingsglazing, glazen afscheidingen voorzien van doorvalveilig glas, beglazing hof aan vloer, aan binnenzijde uitvoeren conform tofselbepalende eisen van NEN 2608.
- Ter plaatse van de entrees van de winkel is hoogte de uitgewerkte vloer en het aansluitende maaiveld gelijk, overgang conform NEN 2767 klasse 2 en 3.
- deurafmetingen toegangen dm. 910x2135mm, dagmaat 900x2100mm.
- inbraakwerendheid deuren, ramen en kozijnen voldoen aan weerstandsklasse 2 volgens NEN 5096.
- waterdichte materialen vloer, wand en plafonds in sanitaire ruimten voldoen aan NEN 3378.
- lucht- en waterdichtheid en vochtwerende voorzieningen conform NEN 2686 resp. NEN 3778.
- Het aangeboden gebied wordt uitgevoerd volgens bouwbesluit art 3.111.
- thermische isolatie:
  R_gevel bestaande bouw: min eis R_c=3 m²K/W
  R_dak bestaande bouw: min eis R_c=3 m²K/W

## Constructies / Installaties

- berekening, dimensionering en brandwerendheid volgens vergunde stukken IMd.
- ventilatieberekening volgens rapportage Ventilatieberekening van Engie.

## Brandveiligheid / vluchten

- Plaatregelen brandveiligheid en materiaaleisen zijn omschreven in het rapport van SGS Search.
- Constructieve gevgevelterkeningen zie eerder vergunde stukken IMd. De draagconstructie dient een sterkte bij brand van minimaal 60 minuten te bezitten.
- Het aangeboden gebied wordt uitgevoerd volgens bouwbesluit art 3.111. Bij nieuwe opgaande bouwdelen worden brandwerend bekleden, nieuwe kolommen en liggers brandwerend bekleden of brandwerend schilderen.
- Voorzieningen voor afvoer van rookgassen zijn overeenkomstig NEN 6060.
- Alle brandwerende beglazing wordt uitgevoerd conform NEN 6069 en voorzien van gegreven ruiten binnen 15 seconden gebiende temlmchs 1 uur een ventilitmgsterte van 1 l/s/ op vloerniveau.
- De vluchtroutevoorzieningen worden uitgevoerd conform NEN 6088 en zichtbaarheidsean conform. Het aangeboden gebied wordt voorzien van autpmatische bluisinstallatie op basis van een programma van eisen luftgangspuntendocument. De installaties wordt ontworpen en uitgevoerd op basis van een uitgangspuntendocument van SGS Florisan s195-20-03. De installatie dient te worden gecertificeerd overeenkomstig door overheid gecaccepteerde regelingen.
- De sprinklerinstallaties worden ontworpen en uitgevoerd op basis van een uitgangspuntendocument van SGS Florisan s195-20-03. De installatie dient te worden gecertificeerd overeenkomstig door overheid gecaccepteerde regelingen.
- Brandcompartimenten zijn aangebracht op de wijzetredeng en voldoen aan het gestelde in NEN-EN 671-1. De capaciteit bedraagt tenminste 1,5 m²/s met een minimale statische druk bij het openen van 100 Pa. De ventilatie wordt uitgevoerd volgens bouwbesluit.
- Deuren in vluchtroutes dienen zonder losse hulpmiddelen kunnen worden geopend.

**Rijnboutt bv**
The Rietbrink
T +31 (0)20-630 48 10
www.rijnboutt.nl




**werknummer**
1926-VH

**opdrachtgever**
Adyen

**werk**
Amsterdam
Vlaenhal

**stadium**
Omgevingsvergunning

**onderwerp tekening**
2e t/m 4e verdieping
Plattegronden bestaand

**schaal**
1:100

**format**
1261x594

**getekend**

**datum**
16-12-2020

**gewijzigd**
21-12-2020

**tekeningnummer**
**B-302**

Rijnboutt