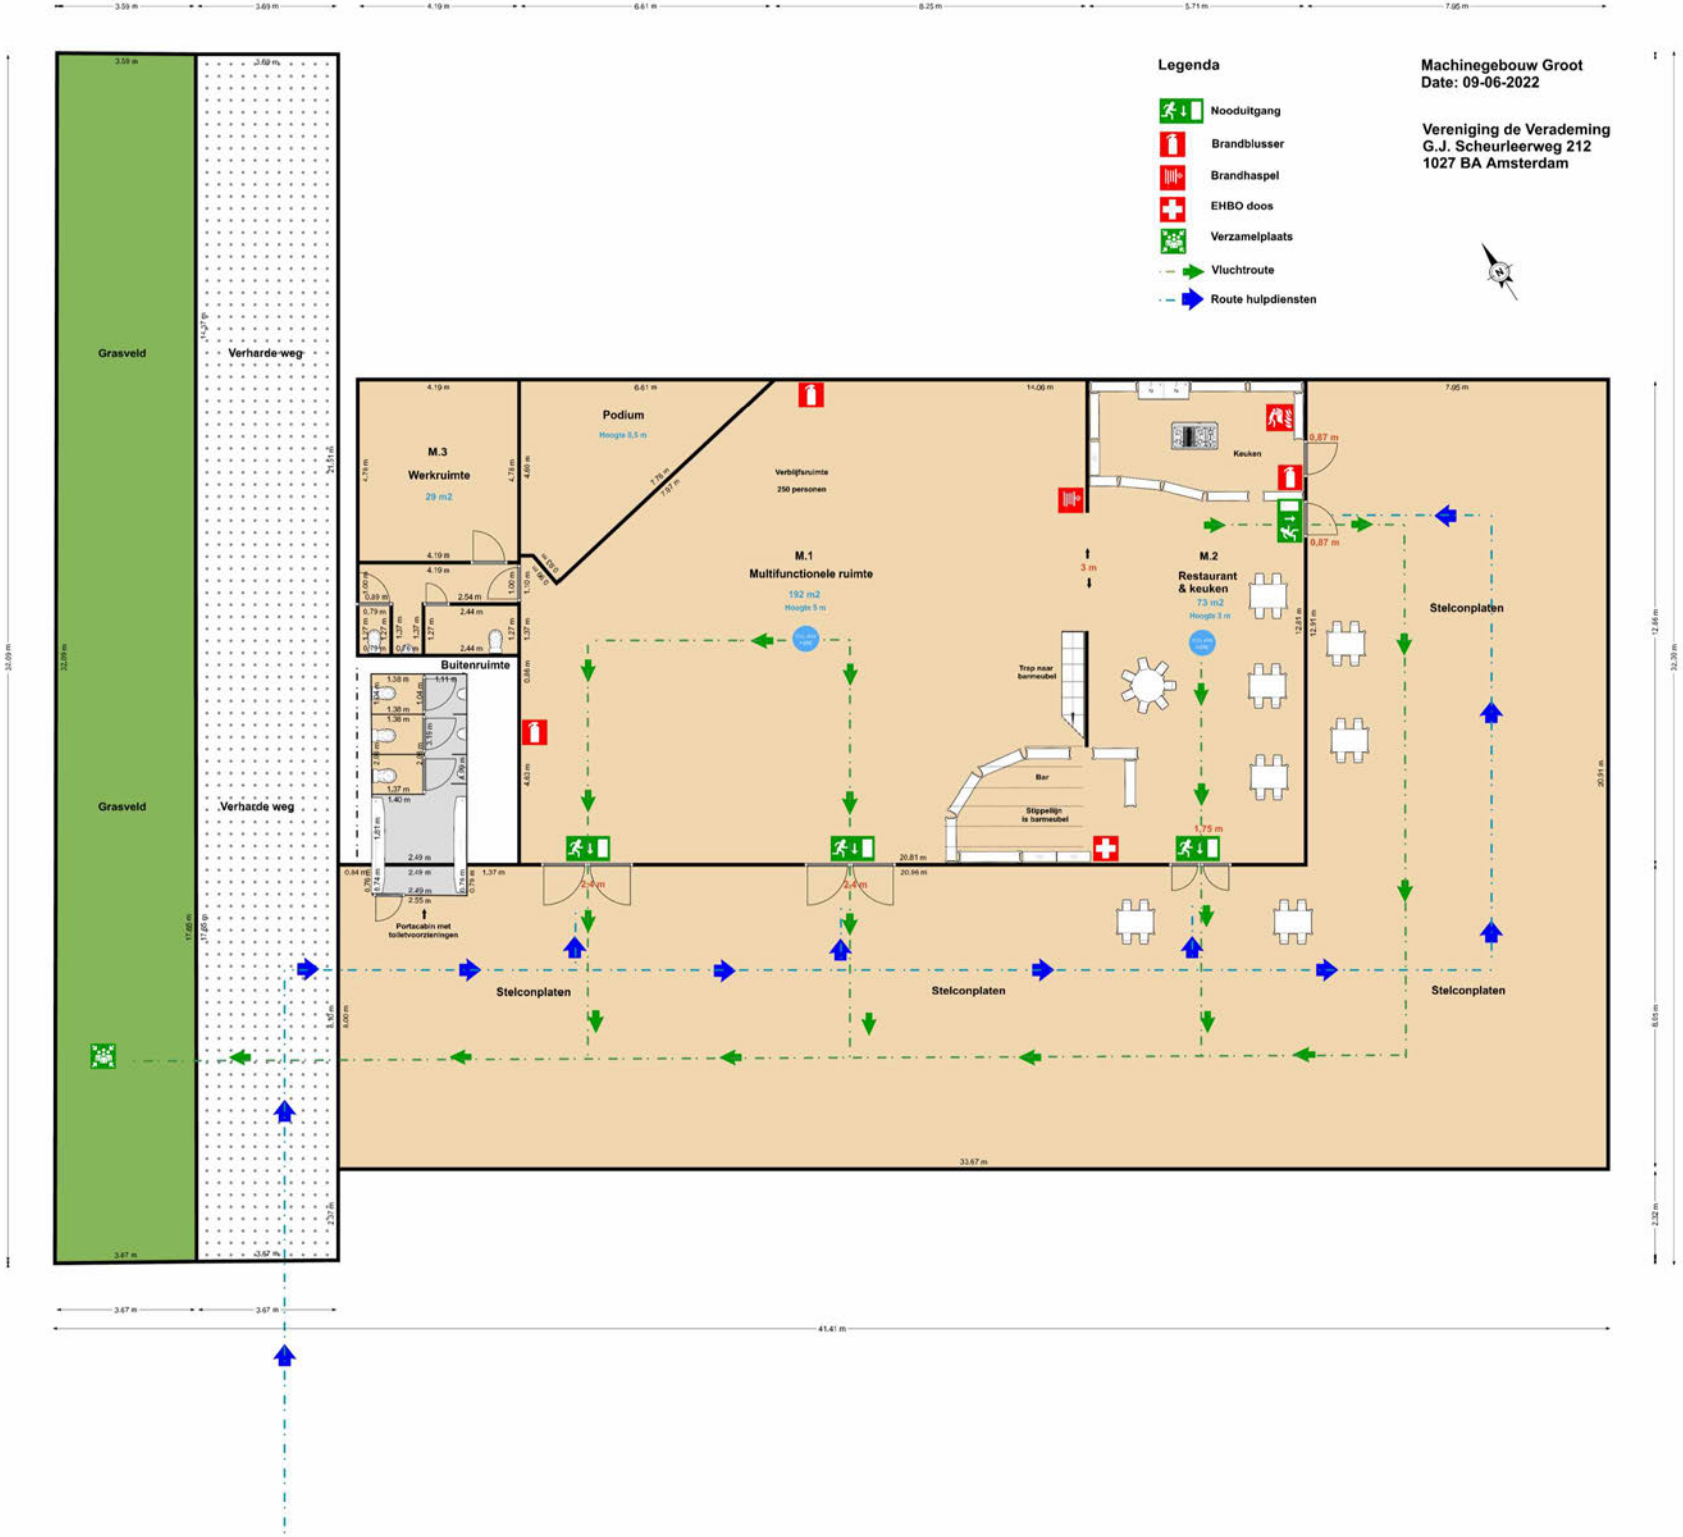
Legenda
Nooduitgang
Brandblusser
Brandhaspel
EHBO doos
Verzamelplaats
Vluchtroute
Route hulpdiensten
Machinegebouw Groot
Date: 09-06-2022
Vereniging de Verademing
G.J. Scheurleerweg 212
1027 BA Amsterdam
Grasveld
Verharde weg
Grasveld
Verharde weg
M.3
Werkruimte
29 m2
Podium
Hoogte 0,5 m
Verblijfsruimte
250 personen
M.1
Multifunctionele ruimte
192 m2
Hoogte 5 m
Buitenruimte
Keuken
M.2
Restaurant
& keuken
73 m2
Hoogte 3 m
Trap naar
barmeubel
Bar
Stippellijn
is barmeubel
Stelconplaten
Stelconplaten
Stelconplaten
Portacabin met
toiletvoorzieningen
41.41 m