Dit document is
VERTROUWELIJK.
Het auteursrecht berust bij
SHELL RESEARCH B.V.
Zonder schriftelijke toestemming van genoemde Maatschappij mag de inhoud van dit document noch geheel noch gedeeltelijk vermenigvuldigd worden of aan derden worden medegedeeld.
Alle rechten voorbehouden.

ALLE ANKERS ⌀ 30 - VLGS.TEK. V020AF/83/2028 - LEVERING DOOR DERDEN.
T.B.V. VORKMAST - ANKERMAL VLGS. TEK. V 3503/75/8010 } BESTAAND.
" HOEKMAST - ANKERMAL VLGS. TEK. V 3503/75/8009 }

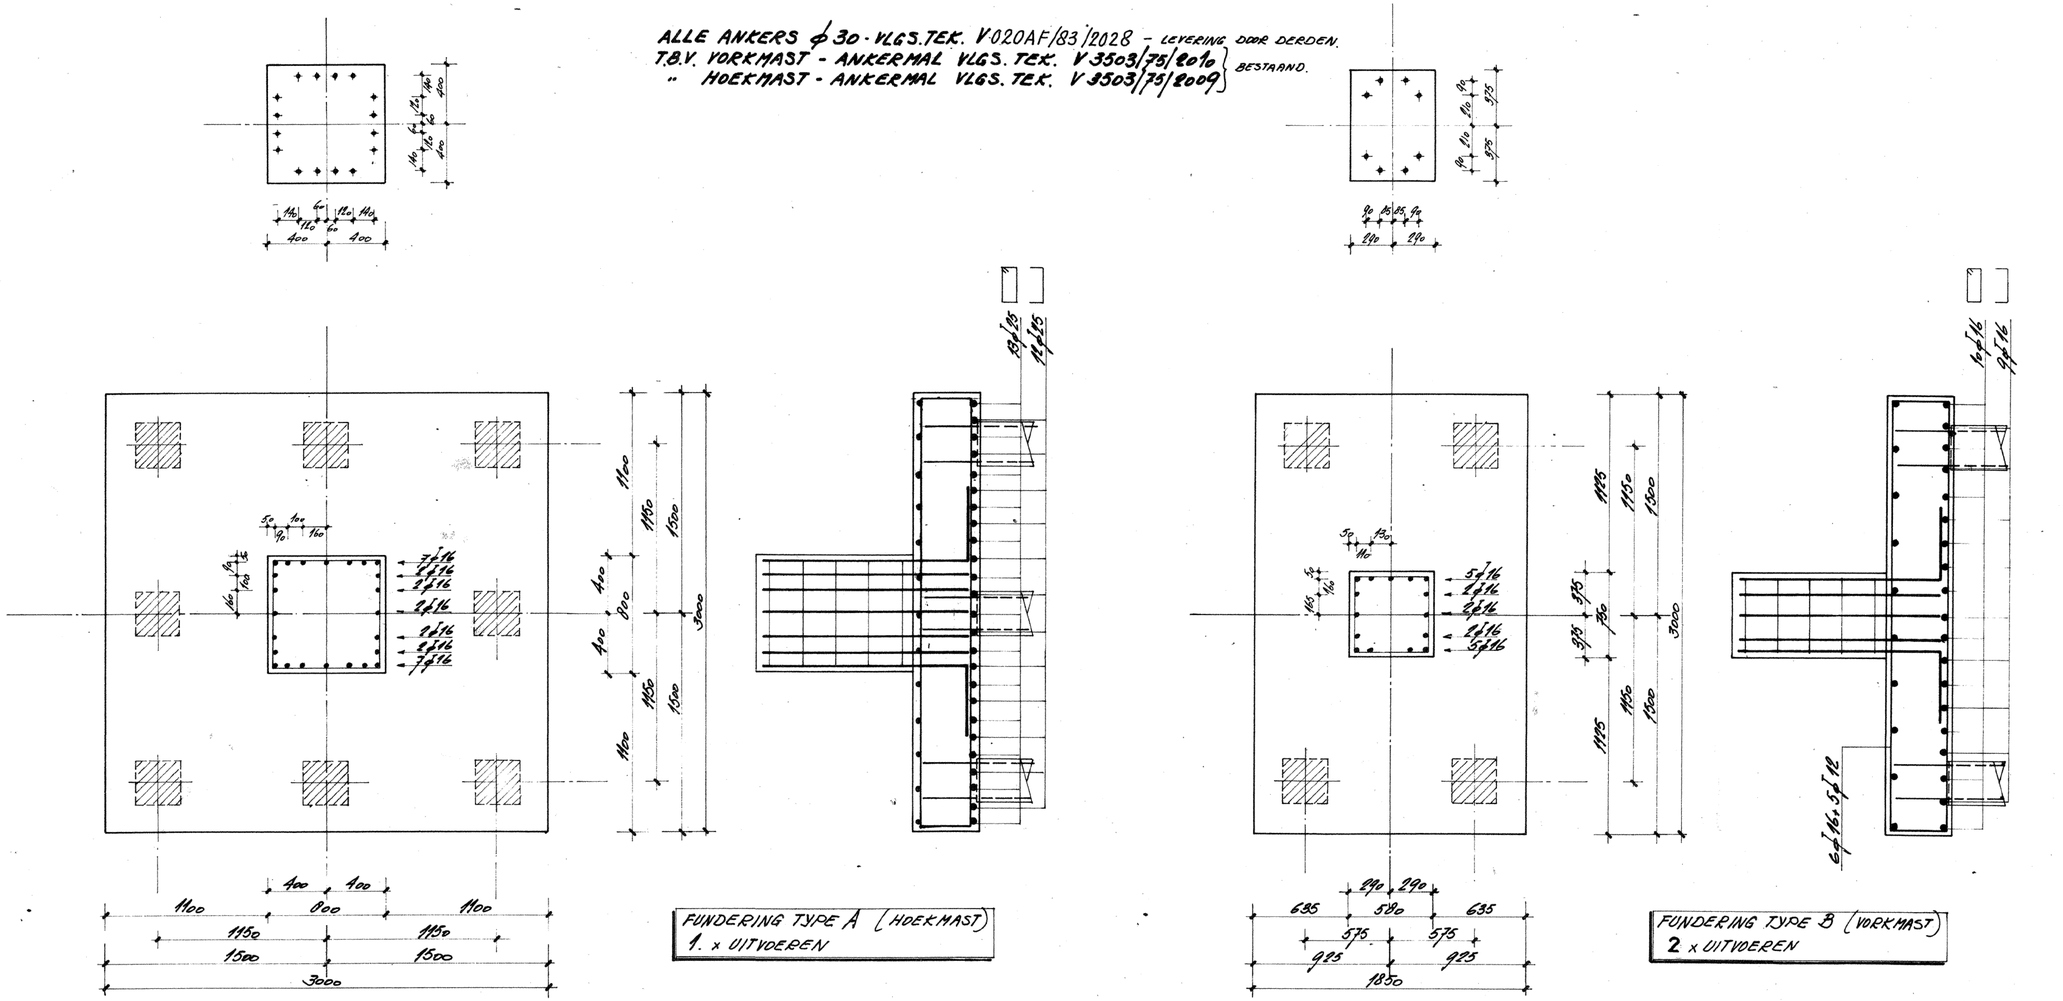

FUNDERING TYPE A (HOEKMAST)
1. x UITVOEREN

FUNDERING TYPE B (VORKMAST)
2 x UITVOEREN

PAALWAPENING IN HET BLOK DOORZETTEN.

NOOT:

ALLE PEILMATEN IN M. t.o.v. **N.A.P.**
ALLE MATEN IN MM.

BETONDEKKING OP BUITENSTE WAPENING

constructie deel	betondekking in mm droog milieu	vochtig milieu	agressief milieu
vloer	10	**30**	25
wand	15	20	30
balk	20	25	35
kolom	25	30	40

UITVOERING VB 1974
STAAL ⌀ FeB **400**
⌀ FeB
BETON B **225**
KLASSE I
CEMENTSOORT
HOOGOVEN A
WERKVLOER 5 CM

VOOR SITUATIE + PALENPLAN ZIE V020AF/83/1001
VOOR BETONFUNDERING TYPE „C" + „D" V020AF/83/1003

		E	
		D	
		C	
		B	
		A	
Datum	Omschrijving	Wijz.	Naam

Projectnaam: LEIDINGTRACÉ T.D. - GROOT LAB.
Benaming van de tekening: BETONFUNDERING TYPE A + B.
Tekeningnummer: V020AF/83/1002 | 1 | - | A | 1
Schaal: 1:20 | Voor E accoord:
Datum: 15-9-'83 | Lab afdeling: SEI
Getekend door: [redacted] | Constructeur:
Gecontroleerd: [redacted] | Projectleider:

MATERIAALRESERVERINGSLIJSTEN
BENAMING BIJBEHORENDE TEKENINGEN | TEK.NR. | POST NRS.

KONINKLIJKE/SHELL-LABORATORIUM, AMSTERDAM