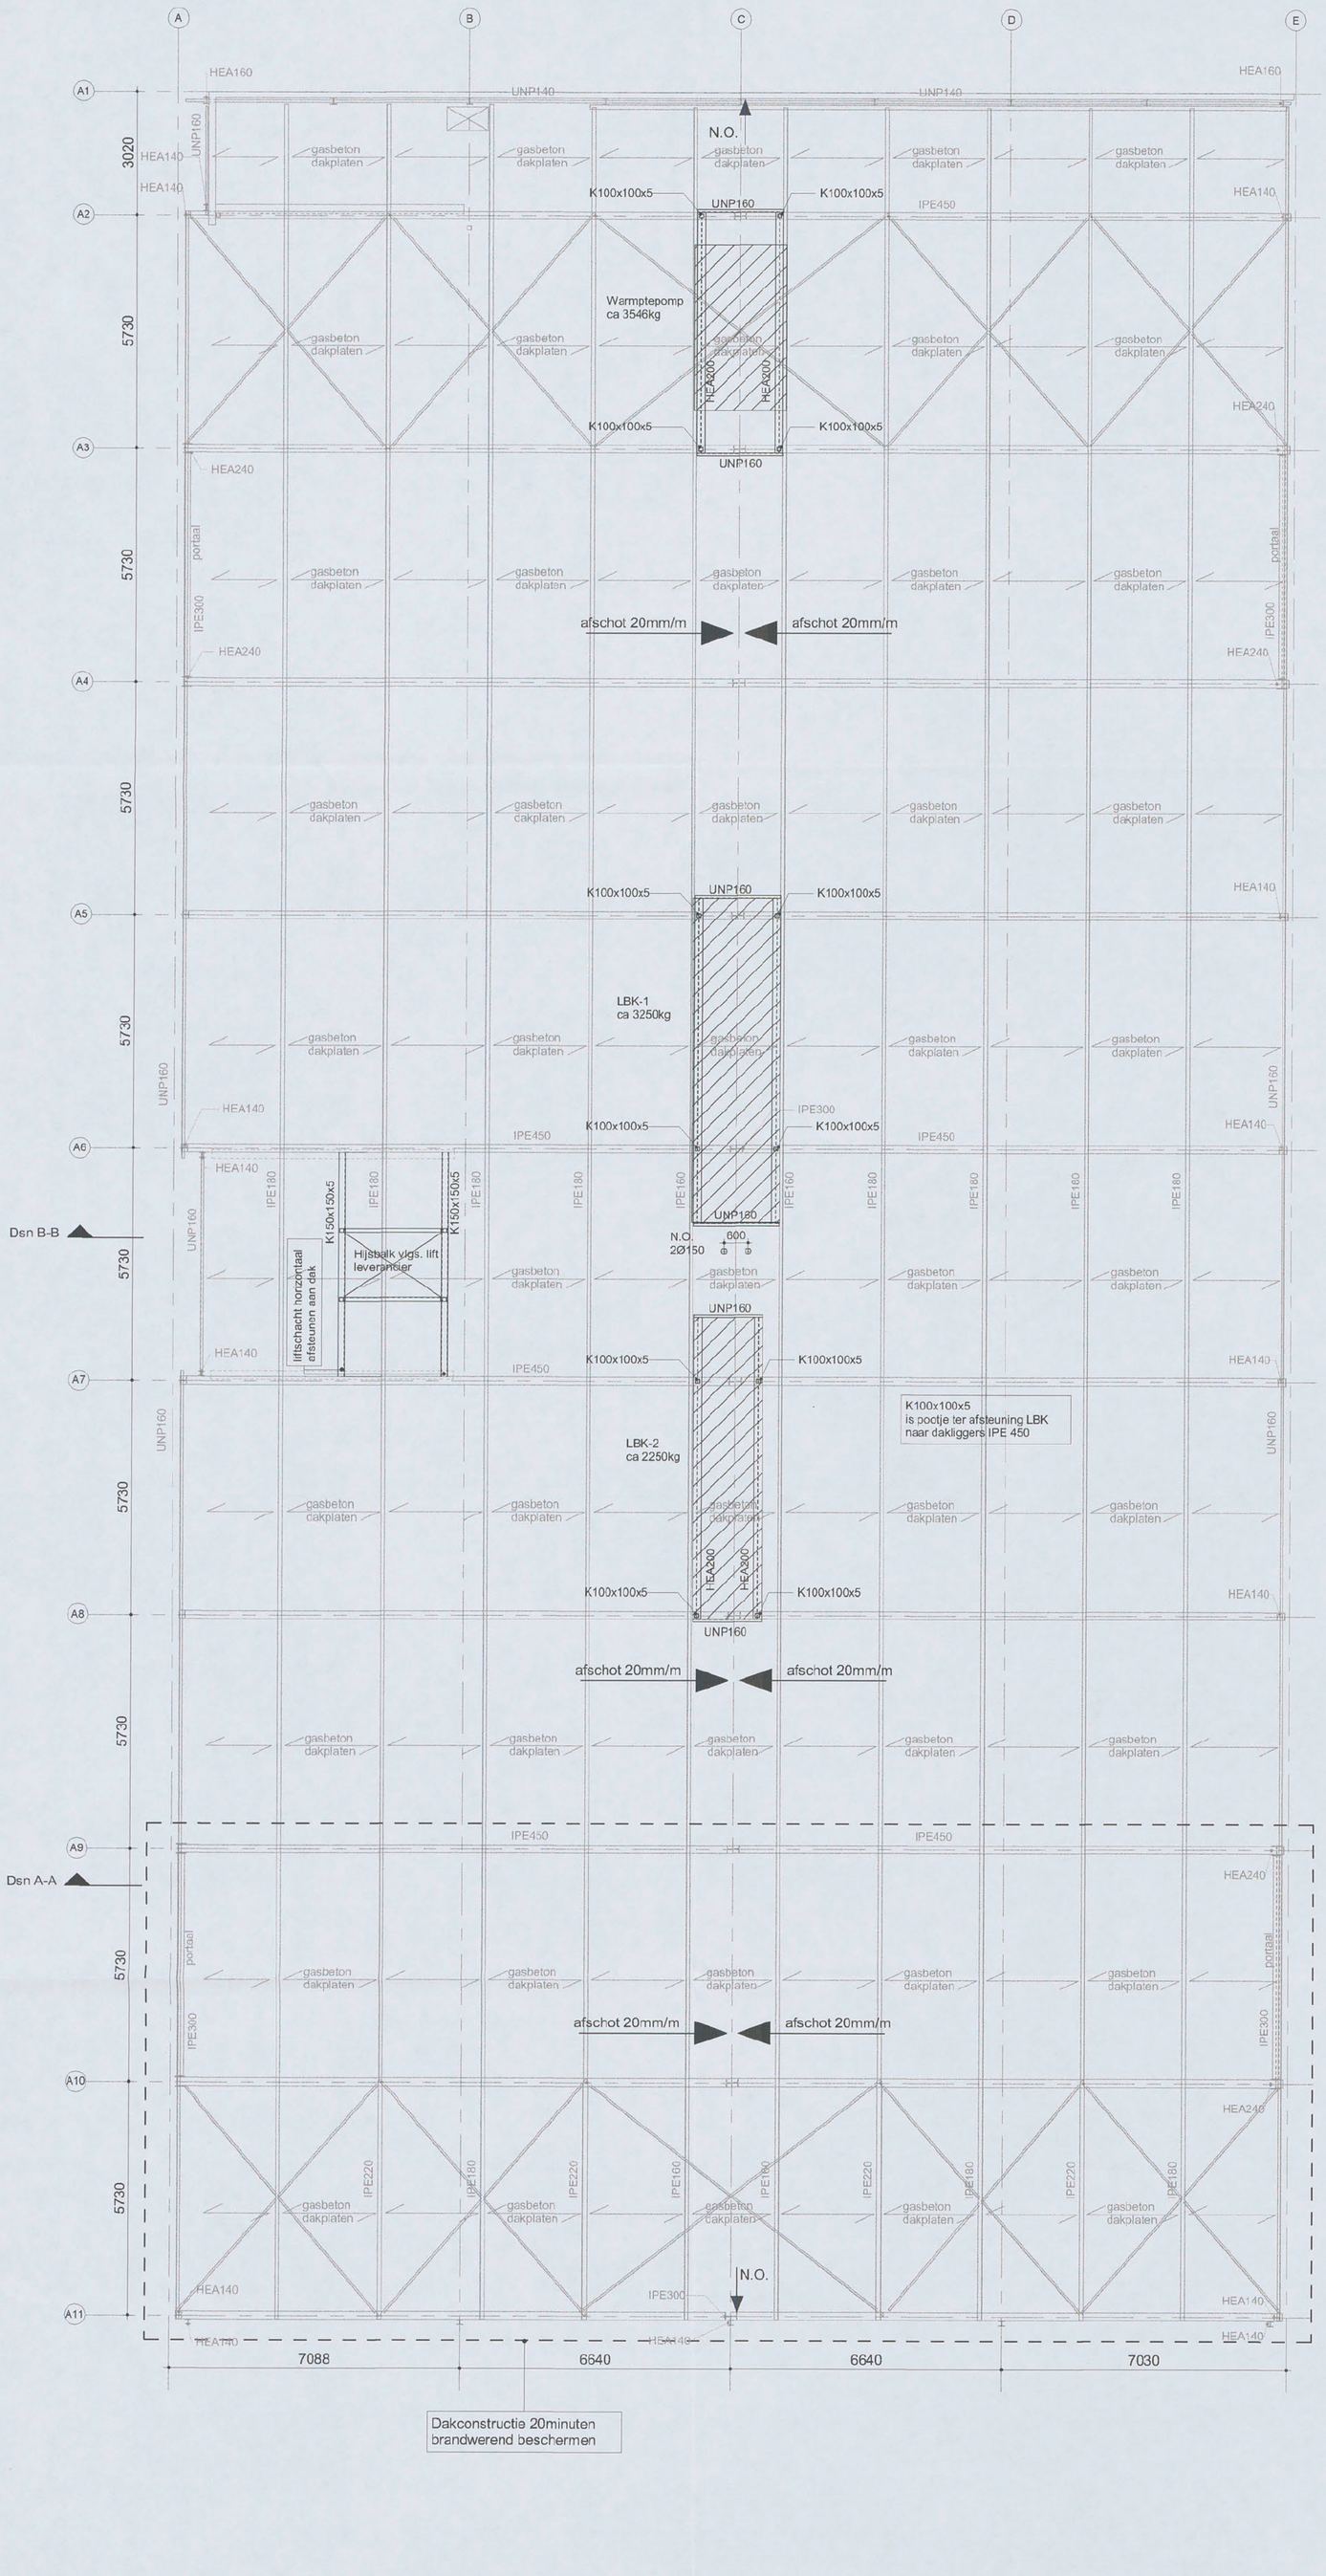


maatvoering in het werk te controleren

gebouw dilataties bevinden zich op stramien: E / F & P6 / F-H


Renvooi:

- Peil=0 (als bestaand)
- Brandwerendheidseis hoofdraagconstructie: 30 min
- Brandwerendheidseis dakconstructie: 0 min (tenzij anders aangegeven)
- Beton Kwaliteit: C20/25
- Staal Kwaliteit: S235 (kokers S275)
- binnen wanden uitvoeren in: Metal stud
- bestaande sparing dichtzetten
- nieuwe sparing in bestaande constructie
- te slopen profiel
- Bestaand profiel
- Nieuw profiel

Belasting:

- Nuttige belasting dak: 1 kN/m²

N.O. = 600x100mm
drempel = 40mm t.o.v. laagste punt dakvlak

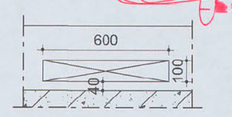

Behoort bij besluit d.d.: 14 MEI 2018 Gemeente Amsterdam

12 FEB 2018
E-3470067
CT04

datum 09-02-2018 fase B.A. status Definitief

VAN ROSSUM RAADGEVENDE INGENIEURS

Van Rossum Raadgevende Ingenieurs bv
Amsterdam

Postbus 37290
1030 AG Amsterdam
tel. 020 - 615 37 11

amsterdam@vanrossumbv.nl
www.vanrossumbv.nl

project
Verbouwing Anthony Fokkerweg 15, Amsterdam

architect
Boparai Associates, Oostzaan

opdrachtgever
Caransa Groep

3e verdieping dak

schaal 1:100
formaat A1
ordernr. 8964

bouwdeel fase niveau volgnr. revisie
B A 0 3 0 0 1

akkoord