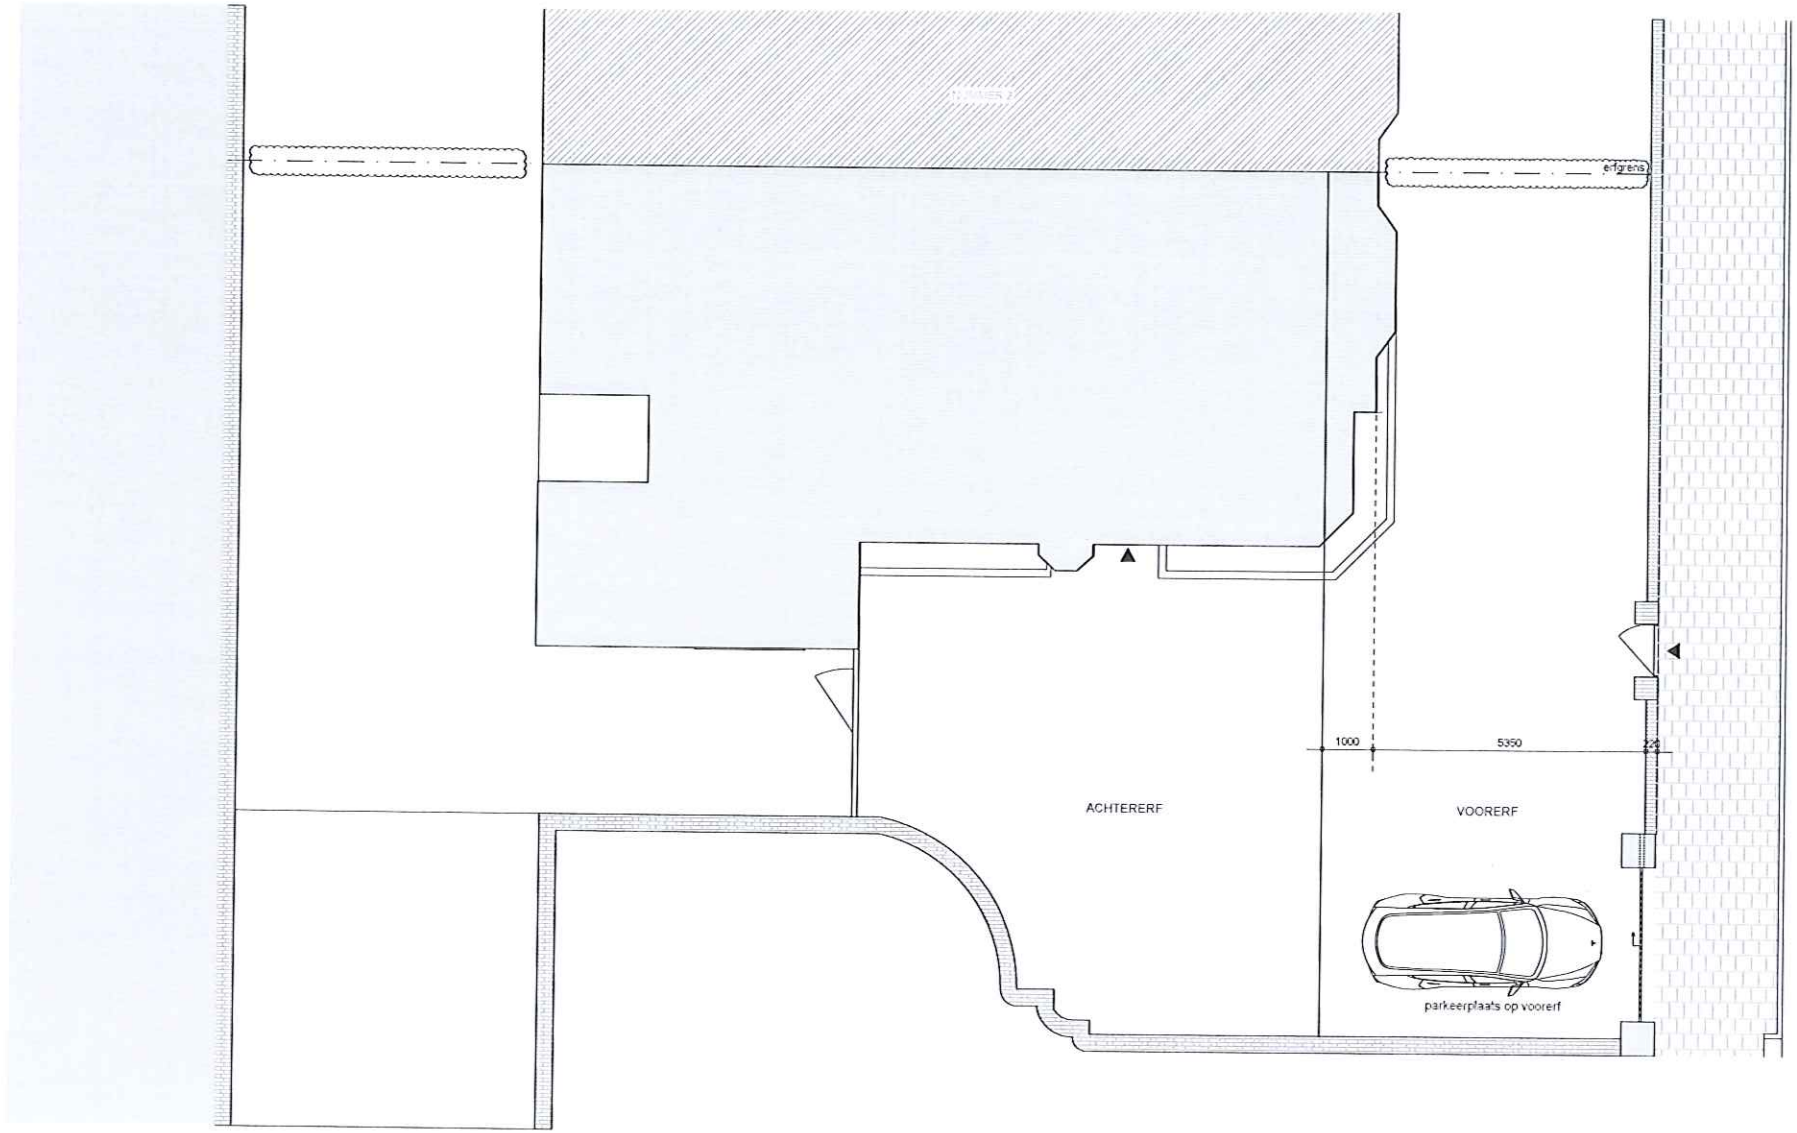

N

PERCEEL 1:100

project	Haringvlietstr4
tekeningnummer	-
datum	23-09-2024
schaal • papier	1:100 • A3

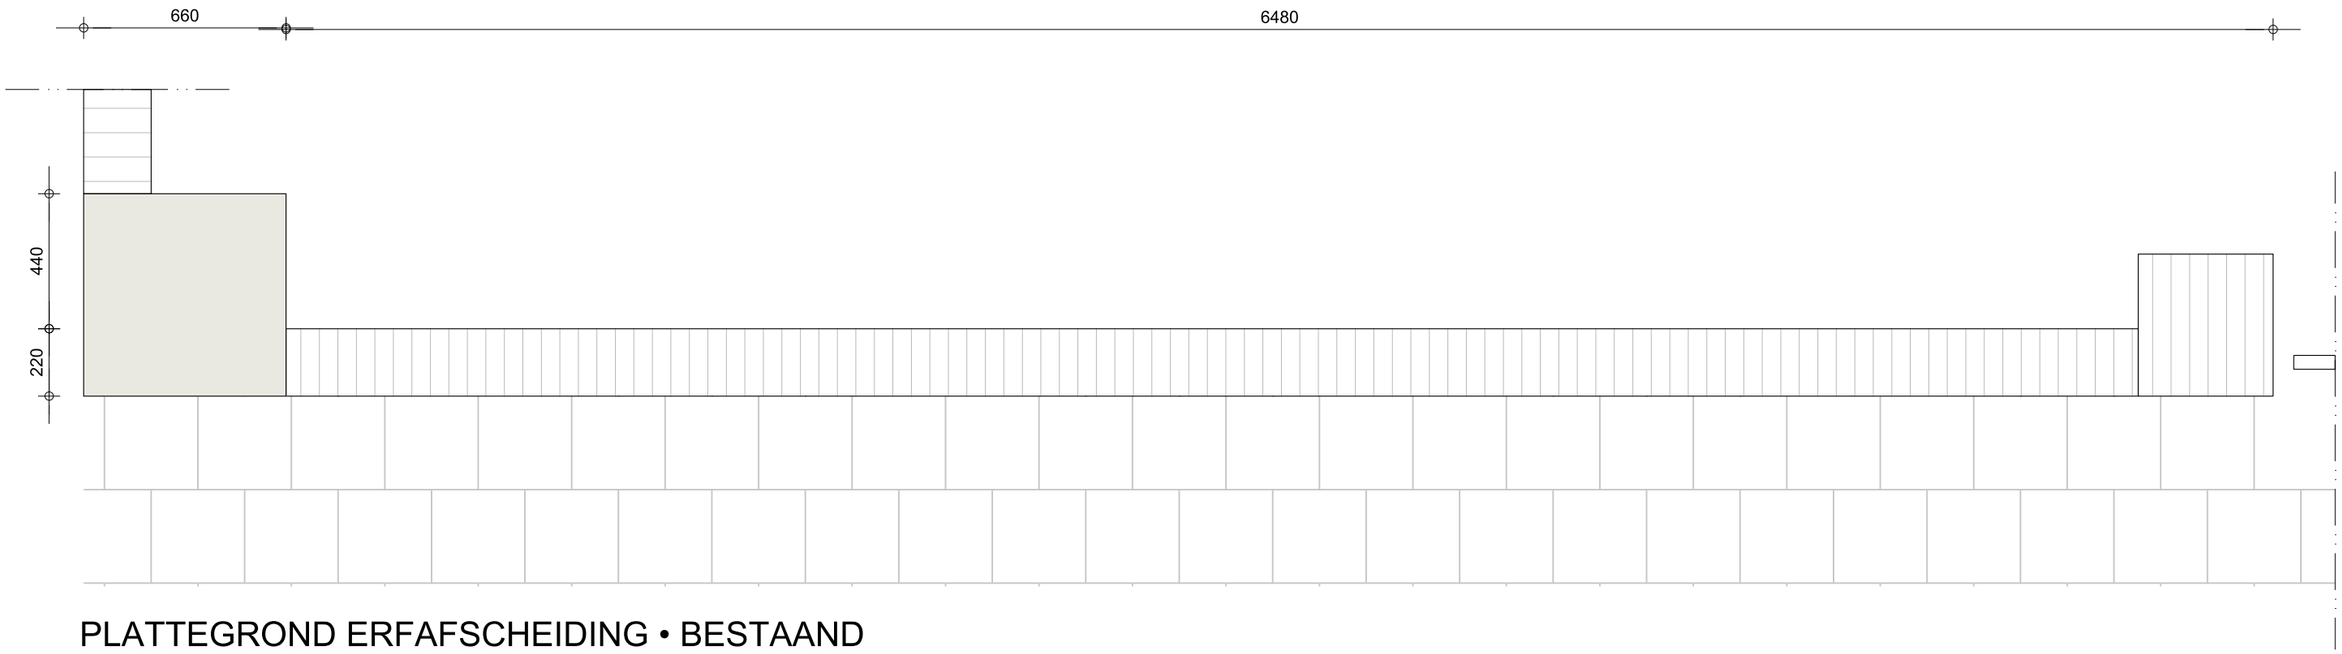

PLATTEGROND ERFAFSCHEIDING • BESTAAND

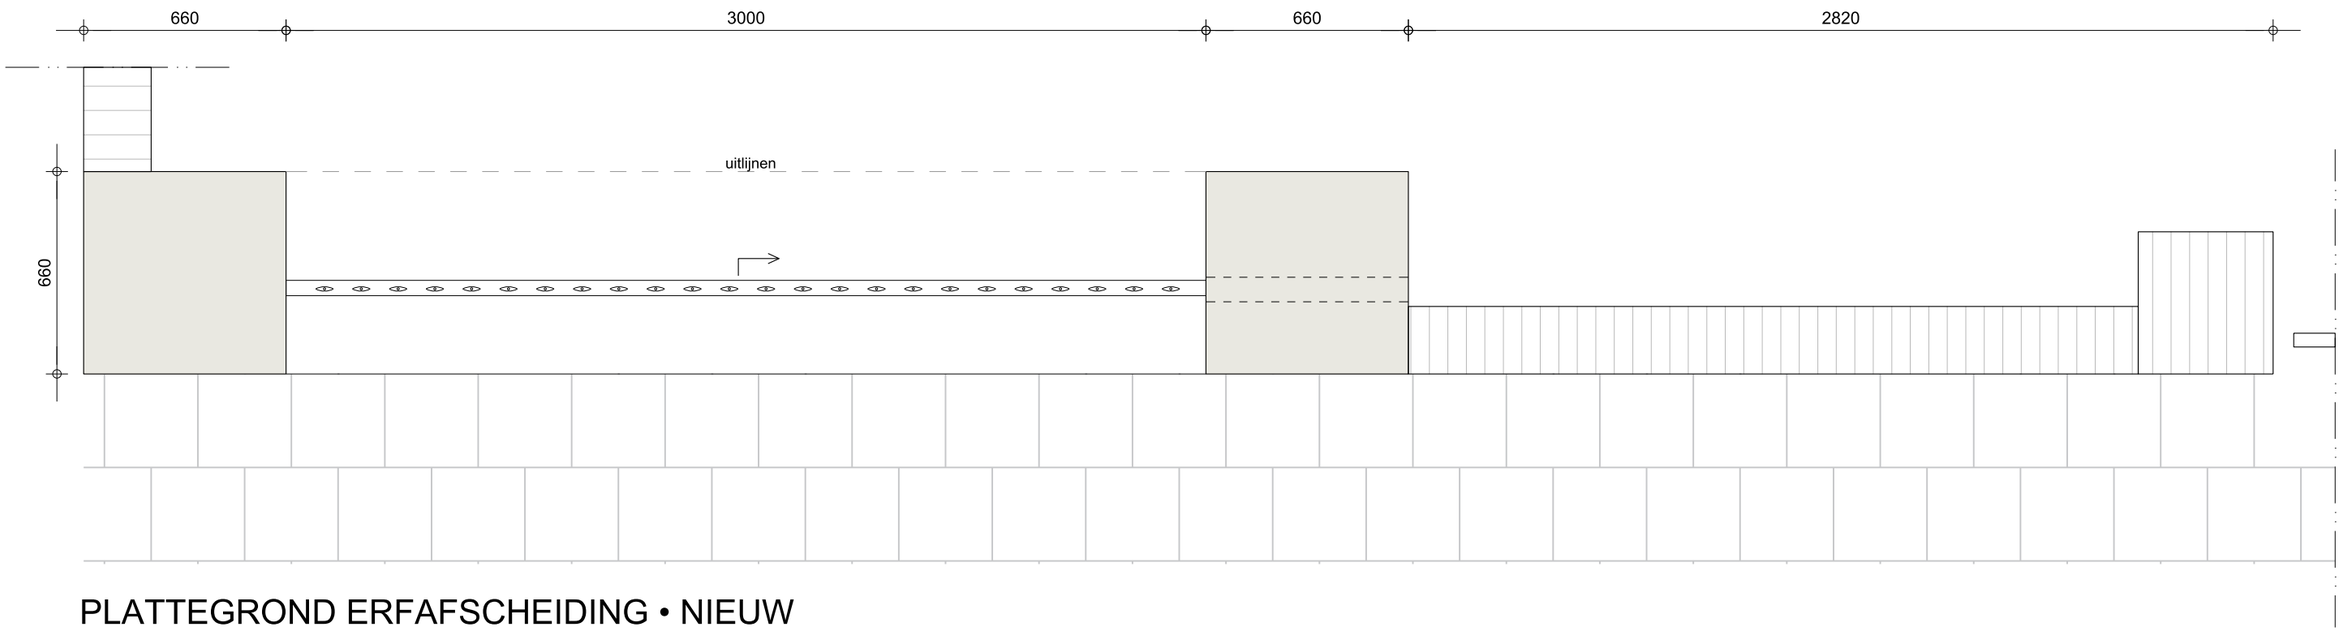

PLATTEGROND ERFAFSCHEIDING • NIEUW

POORT OPRIT

Architectenbureau Kwa
Eerste Helmersstraat 17C1
1054CX Amsterdam
ab@kwajh.nl

Haringvlietstr4
-
27-07-2023
1:20 • A3

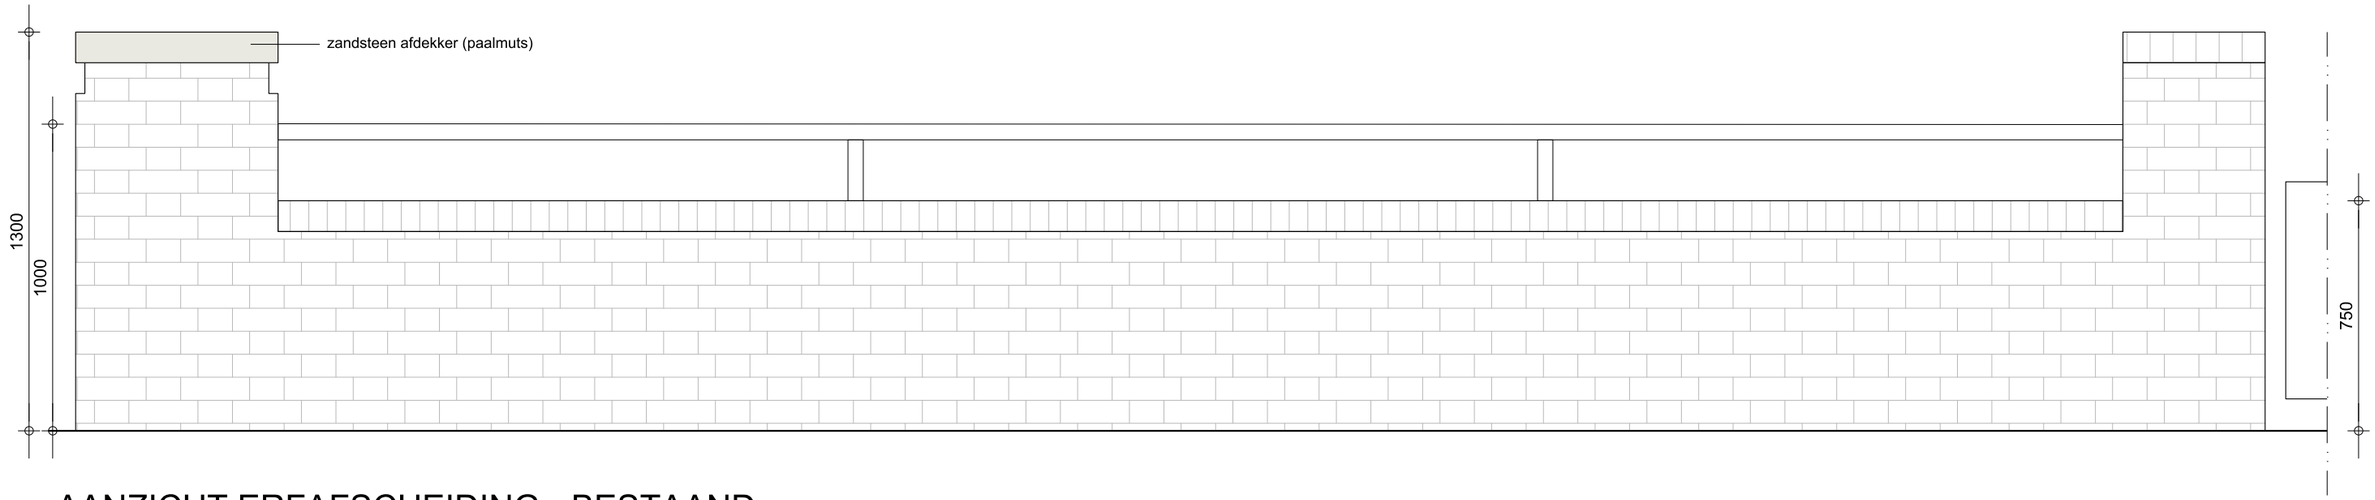

AANZICHT ERFAFSCHEIDING • BESTAAND

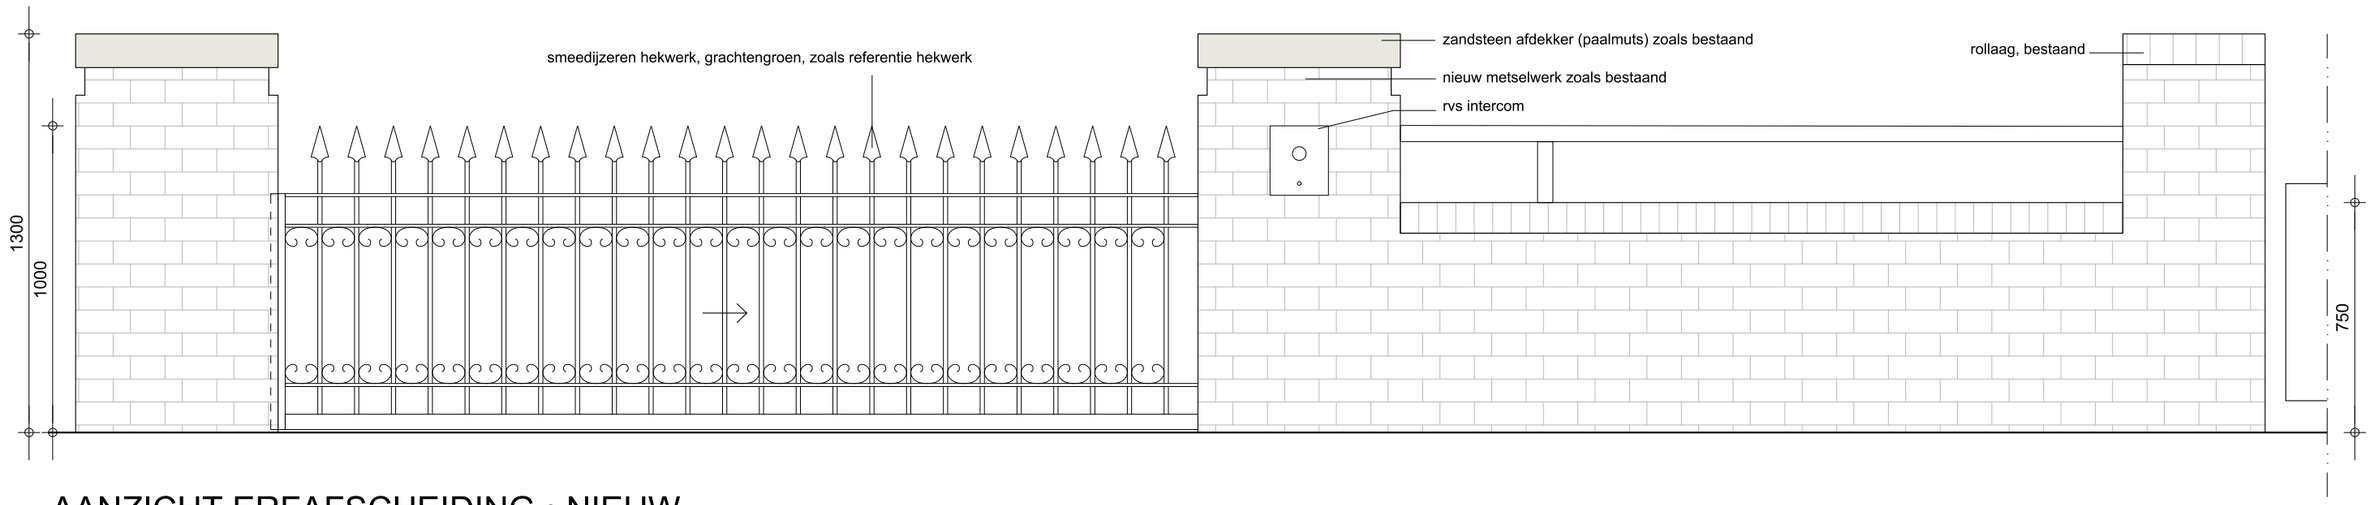

AANZICHT ERFAFSCHEIDING • NIEUW

AANZICHT POORT OPRIT

Architectenbureau Kwa
Eerste Helmersstraat 17C1
1054CX Amsterdam
ab@kwajh.nl

Haringvlietstr4
-
27-07-2023
1:20 • A3