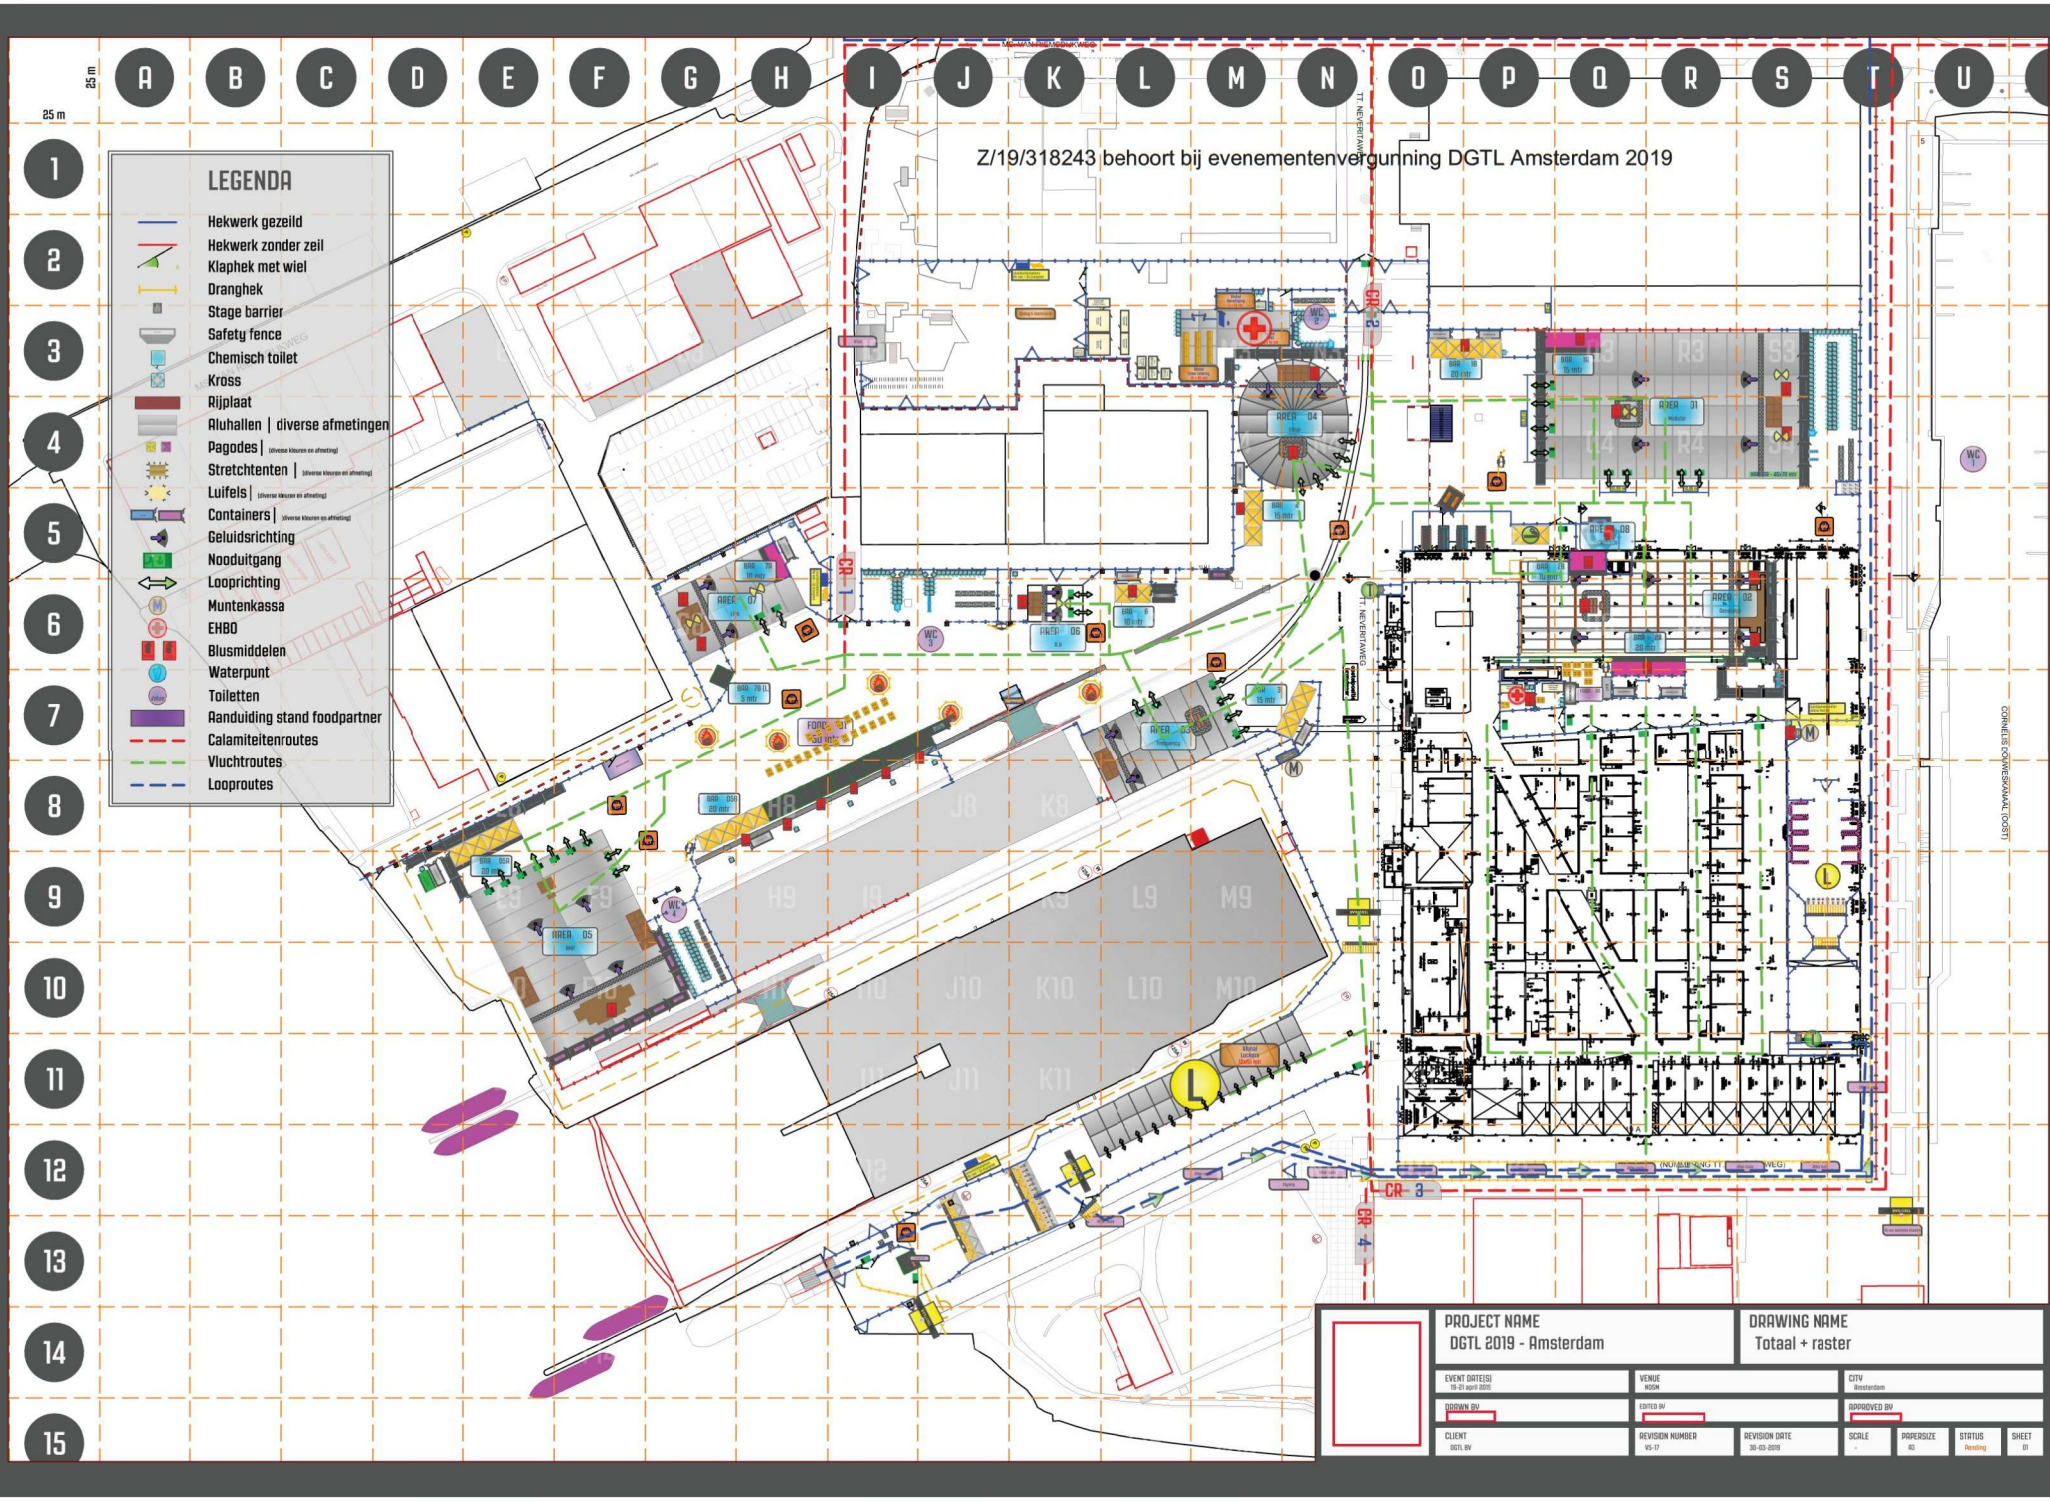
Z/19/318243 behoort bij evenementenvergunning DGTL Amsterdam 2019
LEGENDA
Hekwerk gezeild
Hekwerk zonder zeil
Klaphek met wiel
Dranghek
Stage barrier
Safety fence
Chemisch toilet
Kross
Rijplaat
Aluhallen | diverse afmetingen
Pagodes | (diverse kleuren en afmeting)
Stretchtenten | (diverse kleuren en afmeting)
Luifels | (diverse kleuren en afmeting)
Containers | (diverse kleuren en afmeting)
Geluidsrichting
Nooduitgang
Looprichting
Muntenkassa
EHBO
Blusmiddelen
Waterpunt
Toiletten
Aanduiding stand foodpartner
Calamiteitenroutes
Vluchtroutes
Looproutes
PROJECT NAME
DGTL 2019 - Amsterdam
DRAWING NAME
Totaal + raster
EVENT DATE(S)
VENUE
CITY
Amsterdam
DRAWN BY
EDITED BY
APPROVED BY
CLIENT
DGTL BV
REVISION NUMBER
REVISION DATE
SCALE
PAPERSIZE
STATUS
Pending
SHEET