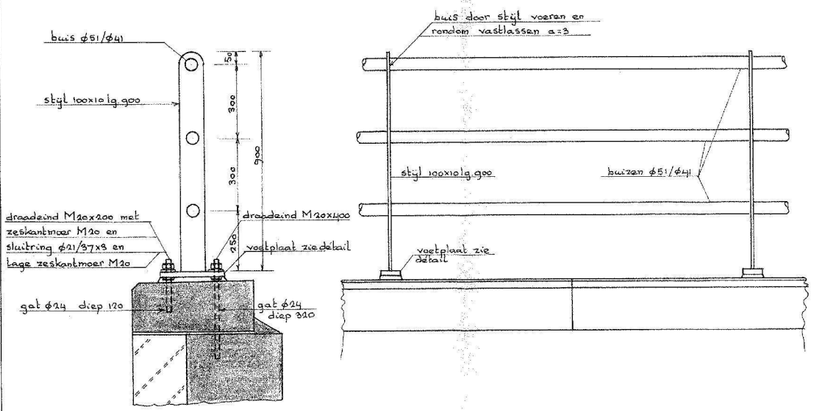

DOORSNEDE LEUNING 1:10

AANZICHT LEUNING 1:10

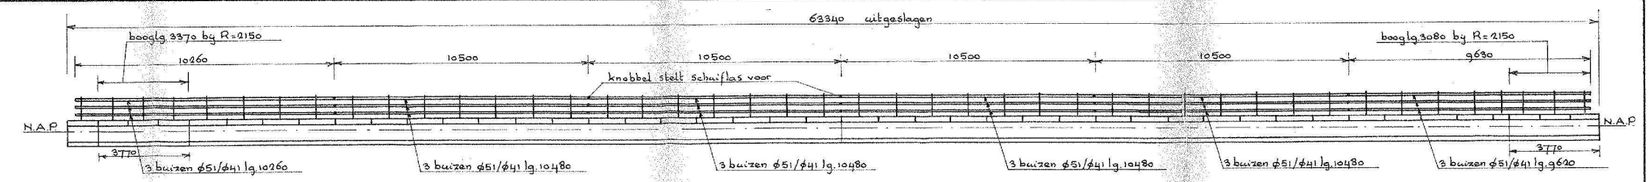

VOORAANZICHT 1:100

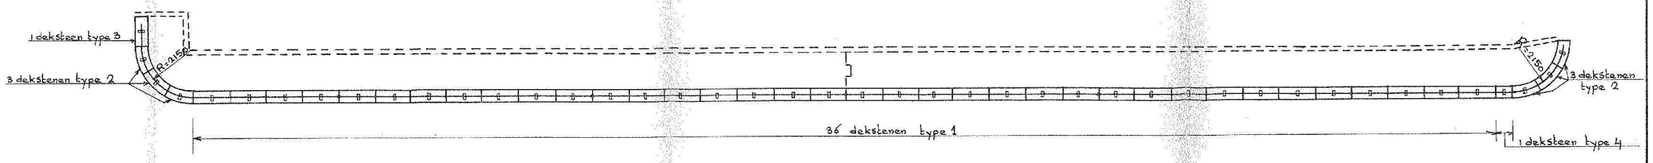

BOVENAANZICHT 1:100

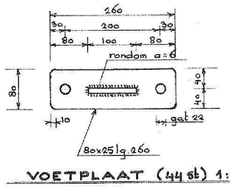

VOETPLAAT (44 st) 1:5

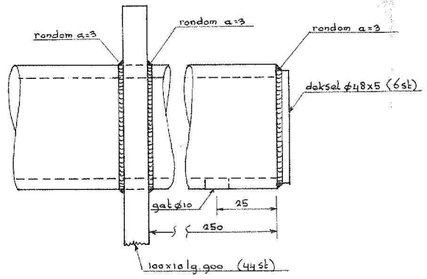

REGELBEËINDIGING (6 st) 1:1

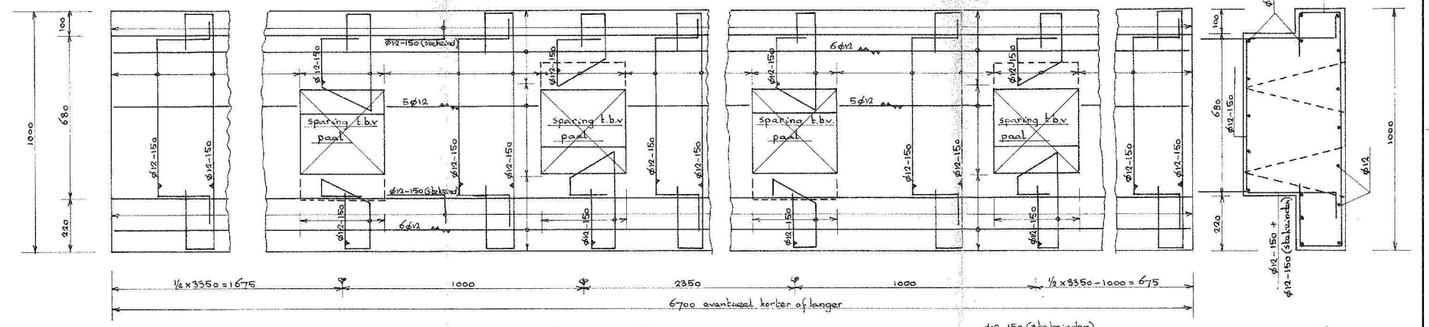

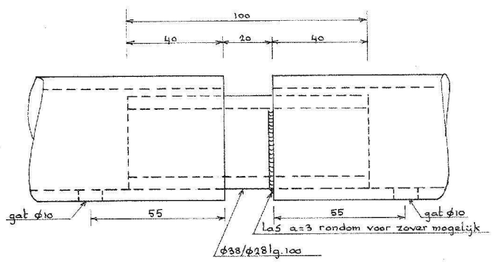

SCHUIFLAS IN REGEL (15 st) 1:1

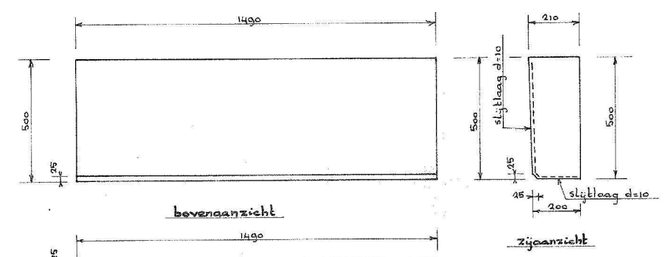

DEKSTEEN TYPE 1 (36 st) 1:10

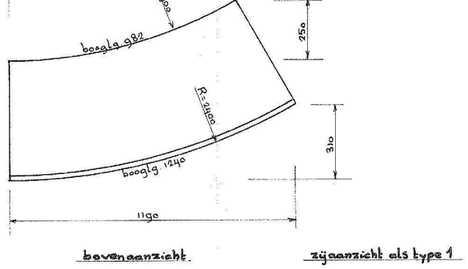

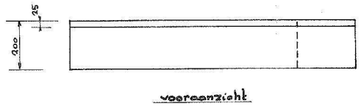

DEKSTEEN TYPE 2 (6 st) 1:10

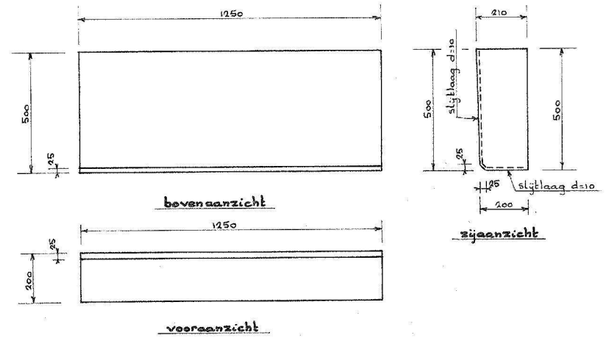

DEKSTEEN TYPE 3 (1 st) 1:10

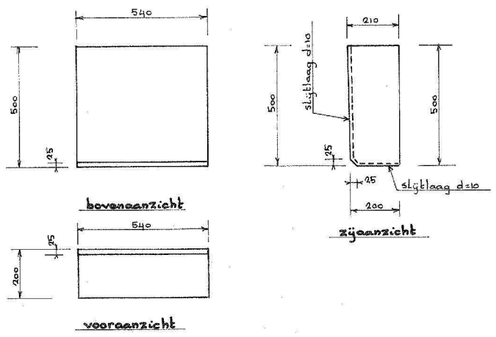

DEKSTEEN TYPE 4 (1 st) 1:10

vooraanzicht

„PREFAB" ELEMENT 1:10

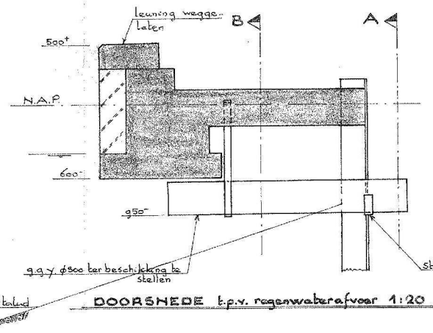

DOORSNEDE t.p.v. regenwaterafvoer 1:20

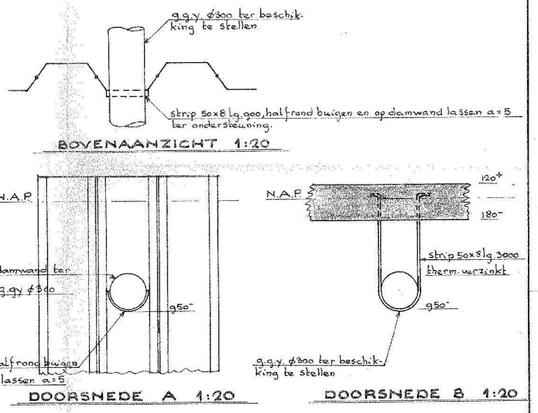

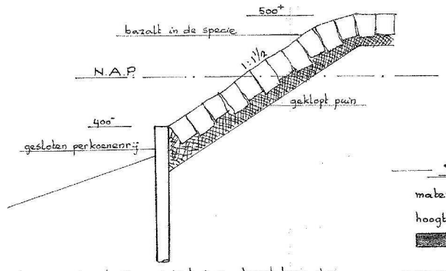

de aanwezige glooiing eindigt in een kwart boog, die moet in een rechte lijn gaan aansluiten

DOORSNEDE AANSLUITENDE GLOOIING (over 3m' opnieuw te zetten)

1:20

VERKLARING

maten in mm.

hoogtematen t.o.v. N.A.P.

betondoorsnede

metselwerk doorsnede

MATEN IN MM	STAAL	BETONDEKKING IN MM (OVERSCHRIJDING TOEGESTAAN)
BETON dekbeton B 35 STERKTEKLASSE B 25 CONSISTENTIEGRAAD 2 MAXIMUM KORRELGROOTTE 2	KWALITEIT RVS 304 (CrNiMo) RVS 304 (CrNiMo)	CONSTRUCTIEDEEL: WATER-KLASSE 1a 2a 2b; OPENBAAR GEBIED; BETON; BINNENWAND; BUITENWAND
CEMENT SOORT hoogoven KLASSE A MINIMUM HOEVEELHEID PER M³ OVEREENKOMSTIG NEN 1906	LEGERING WAARBORG	WATER: 15 25 (35) +5 +5 +5 +5; WAND: 15 (25) 30 +10 +5 +5 +5; BALK: 25 30 35 +10 +5 +5 +5; VLOER: 30 35 40 +10 +5 +5 +5

	naam	par.	datum
getekend			11-10-82
gecontr.			
stat. tekenk.			
resid. ve.			
proj. leider			
ingediend			
gerevitideerd			

WATERBOUW
dienst openbare werken amsterdam
afdeling Nieuwbouw
nieuwlandstraat 5 1091 GH amsterdam postbus
tek.nr. 52E.06/002 behoort bij: Uitnodiging no. 204 van 1982
project WALMUUR KOSTVERLORENVAART/SCHIMMELSTRAAT
onderwerp Het maken van een walmuur langs de Kostverlorenvaart tussen de Schimmelstraat en de Jan Hanzenstraat.
DETAILS
schaal 1:100/10/5