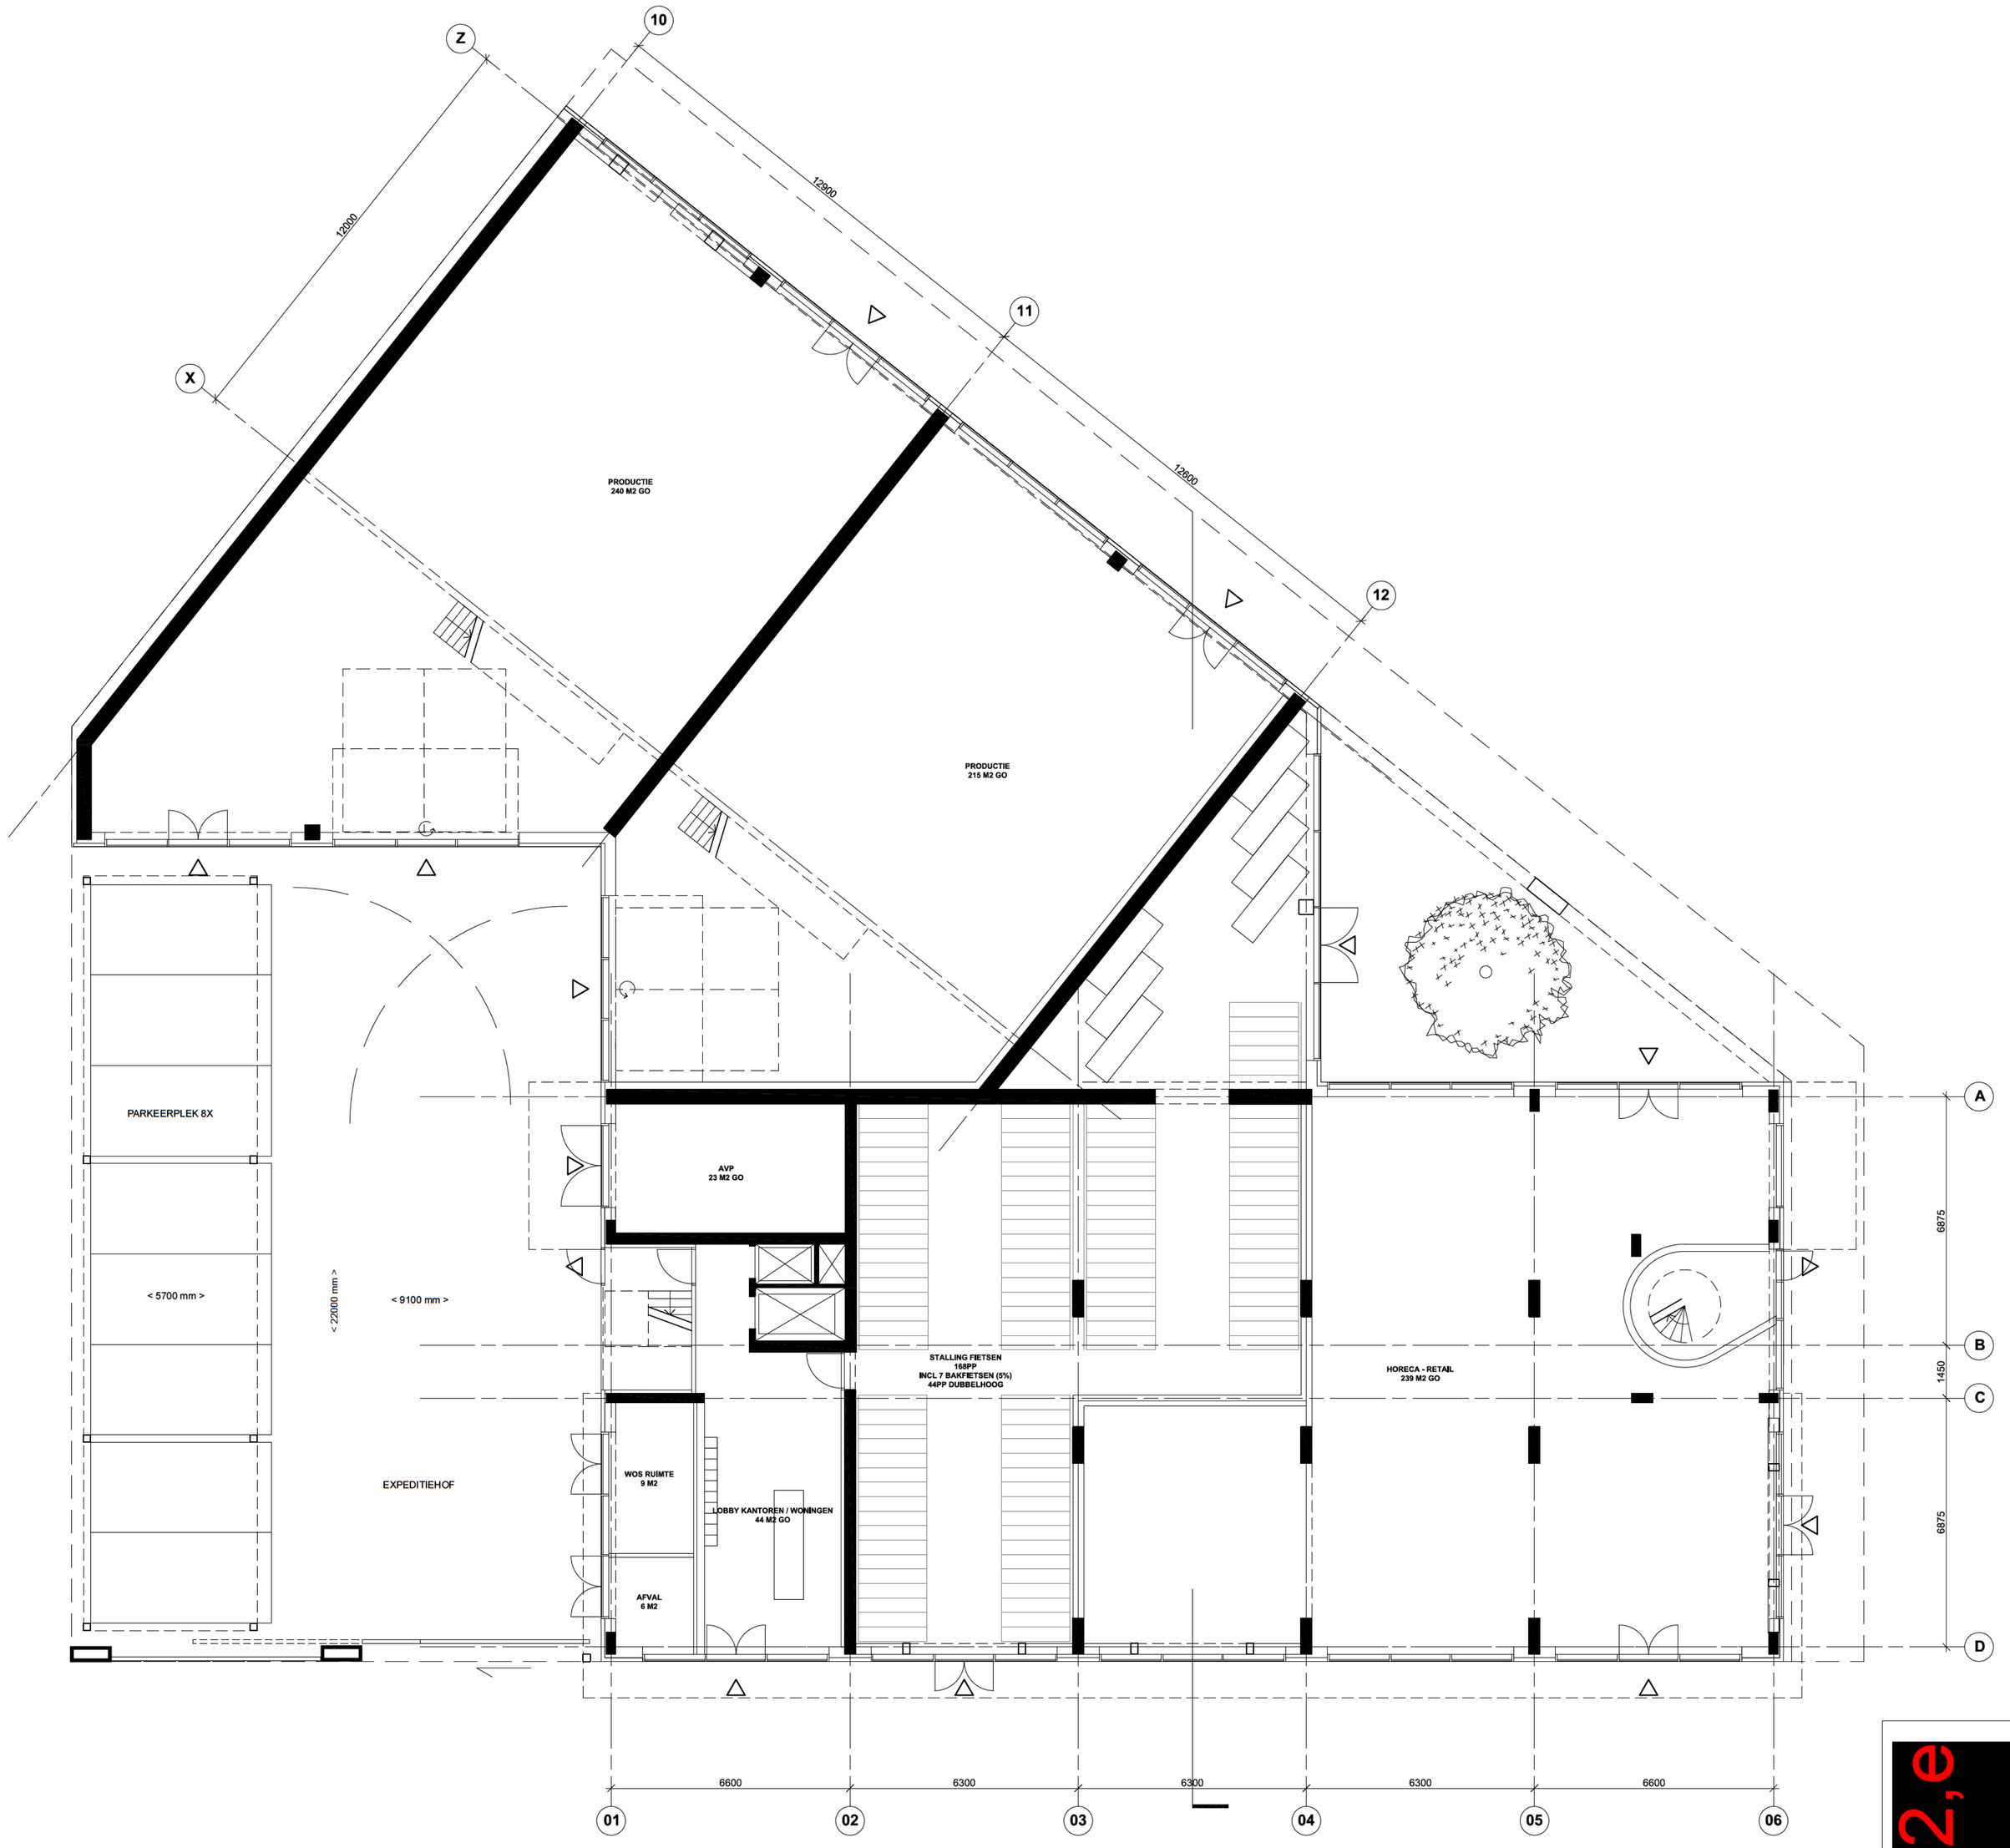


5.1.2.e

onderdeel: PLATTEGROND BEGANE GROND			
project: HOEK KLAPROZENWEG / PAPAVERWEG			
datum:		fase: VO	
A:	D:	schaal:	formaat: A1
B:	E:	status:	
C:	F:	blad:	