

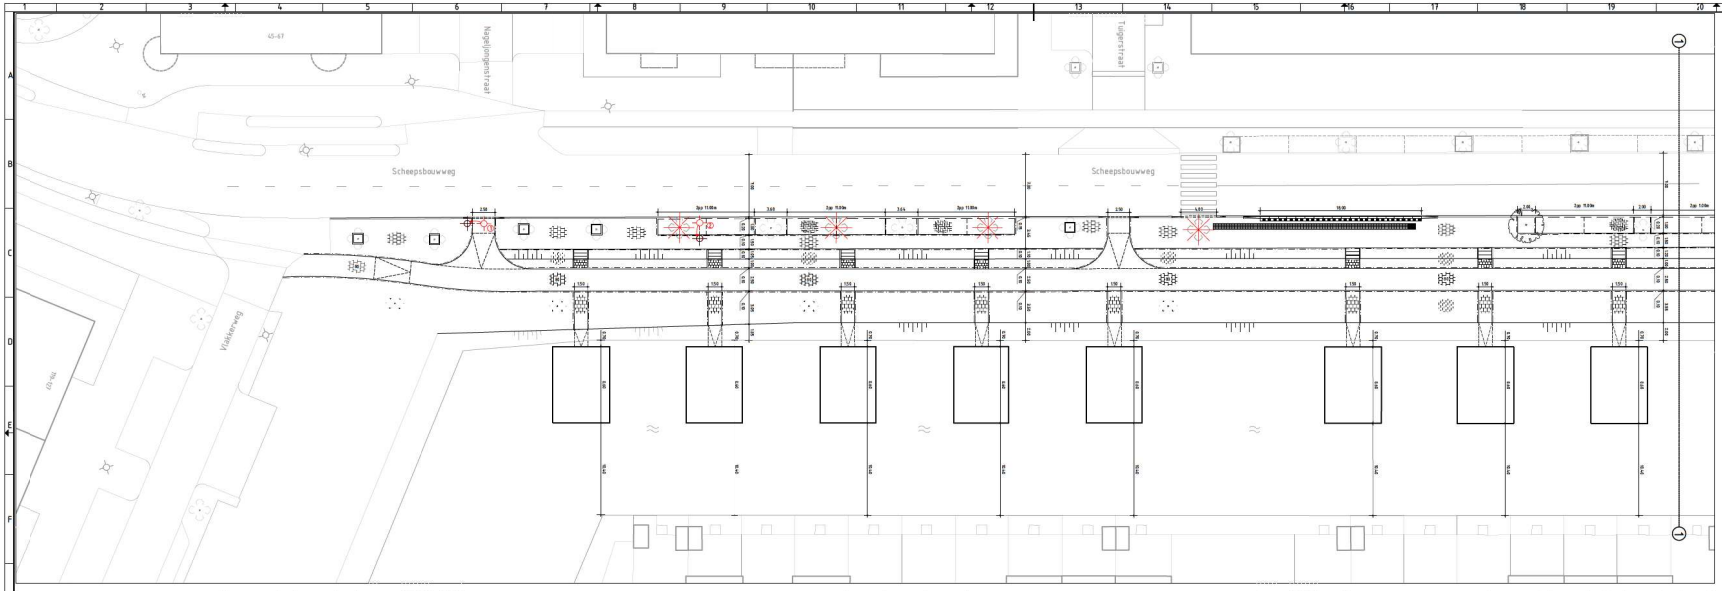


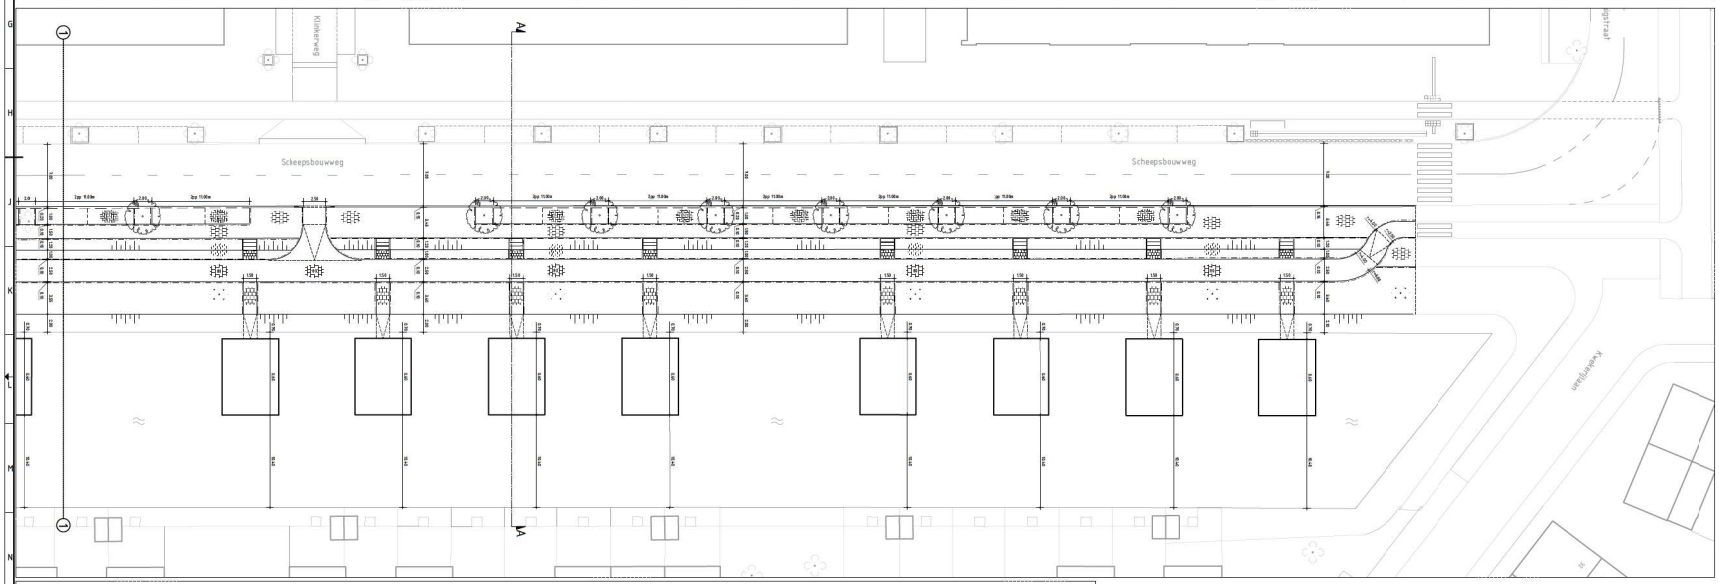

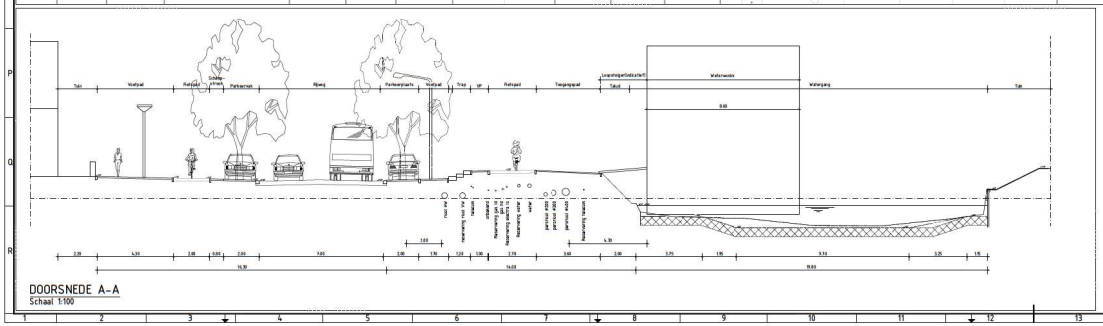

DOORSNEDE A-A
Schaal 1:100

RENVOOI

KANTOPSLUITINGEN

- Opsluitbanden 100x200 mm
- Geleidebanden 50/200x250 mm
- Trottoirbanden 130/150x251 mm
- Trottoirbanden 130/150x251 mm inritverloopbanden rechts/middenlinks
- Verlaagde trottoirband 130/150x250 mm
- HOV-Banden 250/300x400 mm
- HOV-Banden 250/300x400 mm, eindverloopband
- Betontegel 300x300x45 mm, blokmarkering
- Geleidetegel 300x300x60 mm, geleidetegel
- Geleidetegel 300x300x60 mm, noppentegel

VERHARDINGEN

- Betontegels 300x300x45 mm, kleur grijs in halfsteensverband (trottoir)
- Betontegels 300x300x80 mm, kleur rood in halfsteensverband (fietspad)
- Straatbaksteen keiformaat, kleur rood in ellebooggverband (parkeervakken)

GROENVOORZIENINGEN

- Hoog gras (kruidenmengsel)
- Gras
- Te planten boom

OPBREKEN

- Opnemen te verplaatsen lichtmast met referentienummer
- Nieuwe locatie te verplaatsen lichtmast met referentienummer
- Kappen boom

ALGEMEEN

- Dwarsprofiel
- +0.16 Bestaande hoogte
- -0.17 Nieuwe hoogte
- Bladgrens

0 2 4 10 m
1:200

Maten niet van tekening meten, doch gescheiden maten aanhouden.
Maten in meters, tenzij anders vermeld
Peilmaten in meters t.o.v. N.A.P., tenzij anders vermeld
Materiaalmaten in mm, tenzij anders vermeld
Diameters in mm, tenzij anders vermeld
Deze situatie is niet bindend t.a.v. de exacte maten van grenzen en opstallen.
De aangegeven hoogtemaat vaering betreft de hoofdmaat vaering van het gewenste profiel. Detail uitwerking door aannemer.

wijz.	Datum wijz.	Gem.	Omschrijving wijziging	Gecontroleerd	Documentsoort	Tab	Werkveld	Documentnummer	Blad	Aantal
					TEKENING	N	INFRA		1	

Projectbenaming: HAALBAARHEIDSSTUDIE WATERWONINGEN DE BONGERD AMSTERDAM NOORD

Opdrachtgever: GEMEENTE AMSTERDAM

Schaal: 1:200 | Formaat: A0

Tekeningbenaming: VERLEGGING FIETSPAD SCHEEPSBOUWWEG

Datum uitgave: 14-08-2017 | Documentstatus: SO | Tekeningnummer: TRHBDSA2-AE-001 | Projectnummer: TRHBDSA2

HB Adviesbureau
Zonnenstraat 7 • 1817 MB Alkmaar
088 472 0600
info@hbadvies.nl
www.hbadvies.nl

Deze tekening is eigendom van HB Adviesbureau bv, Postbus 1026 / 1800 EC Alkmaar. Zij mag niet gekopieerd, niet aan derden ter kopiëring / verveelvoudiging getoond worden zonder toestemming der verantwoordelijke.

TRHBDSA2NBDA
TRHBDSA2NBS

C:\DOMEIN 1\PROJECTEN_2017\TRHBDSA2-20 PRODUCTEN INFRA\20 TEKENINGEN\TRHBDSA2-AE-001.DWG