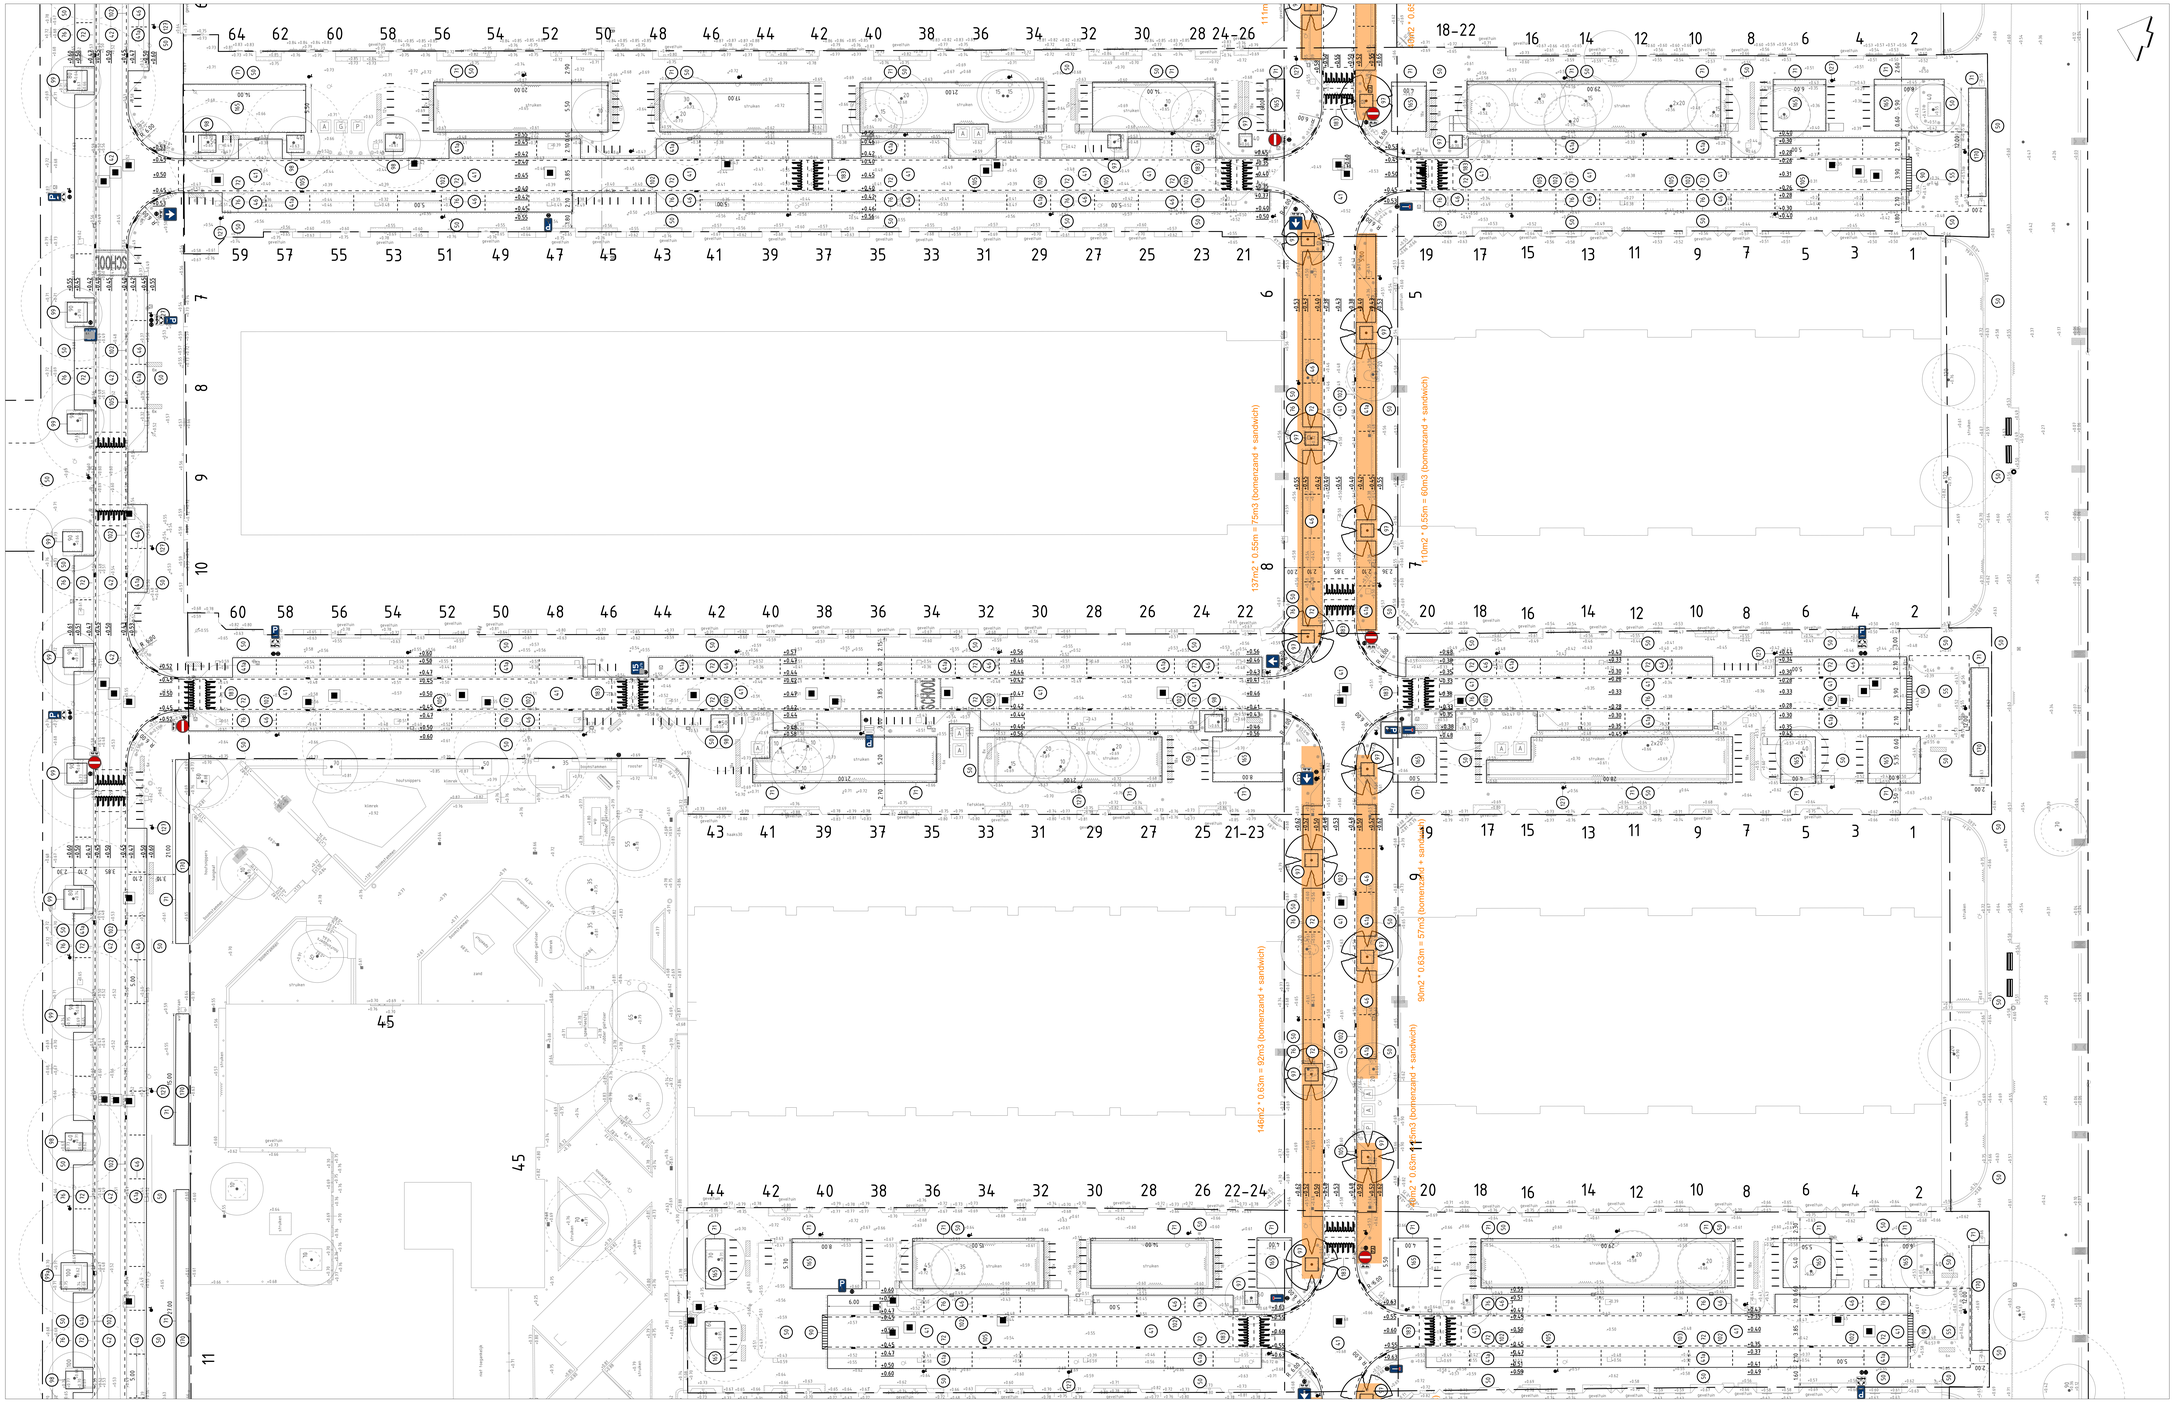


MATERIAALLIJST NIEUW

Verklaring:

20	Nieuw	halfsteensverband kikkerverband Elzenverband Gotisch verband Gradagonaalverband
20	Herstraten	

- 01 Asfalt (zie verhardingsdachtes)
- 11 Betonsteen waalformaat, 80 mm dik, rood, op zandbed
- 21 Betonsteen keilformaat, 80 mm dik, rood, op zandbed
- 41 Straatbaksteen, keilformaat, 80 mm dik, rood, kiepverband, op zandbed
- 41a Straatbaksteen, keilformaat, 80 mm dik, rood, elleboogverband, op zandbed
- 42 Straatbaksteen, keilformaat, 80 mm dik, rood, kiepverband, op menggranulaat + zandbed
- 46 Fg markeringssteen, keilformaat, 80 mm dik, wit
- 50 Tegels 300x300x45 mm, grijs, op zandbed
- 56 Tegels 300x300x80 mm, grijs, op zandbed
- 71 Opsluitband 100x200 mm, uitgewassen basalt / porfier
- 72 Legor parkrombaat, 150x150x1000 mm, motron, uitgewassen basalt / porfier
- 78 Trottoirband 130/150x250 mm, deklaag uitgewassen basalt / porfier
- 80 Inritband, 600x200x300, aansluitend op trottoirband 130/150
- 97 Boomkrans 1500x1500 mm, glad grijs
- 98 Boomkrans 2000x2000 mm, glad grijs
- 99 Boomkrans 2300x2300 mm, glad grijs
- 99a Boomkrans 3000x3000 mm, glad grijs
- 102 Rollag straatbaksteen, keilformaat, 80 mm dik, kleur roodbruin
- 105 Straatkolk 450x200, schuin model
- 112 Rietsnijstrotoir, RG sloten, geschikt voor straatbaksteinen. Kleur wit.
- 126 Fietsnijstreto, RWS, "fietsnetje"
- 127 Lichtmast
- 165 Plantsoen, sierheestersoorten
- 170 Plantsoen, siergras
- 183 Drempel van gebakken klinkers, keilformaat, 30km/uur

Basislegenda maaiveld

- Inspectieput
- Inspectieput rond
- Straatkolk 450x200
- Straatkolk 450x300
- Straatkolk 300x300
- Trottoirkolk
- Lichtmast
- Trammast
- Verkeerslicht
- Verkeersbord
- Paal
- Paal uitneembaar
- Antiparkeerband
- Antiparkeerblok
- Parkeerbeugel
- Energiekast
- Hit-me recht
- Hit-me rond
- Parkeerautomaat
- Parkeermeterpaal
- Afvalbak
- Brandkraan
- Poef
- Carre
- Brievenbus
- Wegwijzer
- Bank
- Fietsenrek
- Fietsnietje
- Reclamezuil
- Laadpaal
- Vlaggenmast
- Boomkrans
- Container Glas
- Container Afval
- Container Textiel
- Peilfilter
- Bestaand asfalt (in asfalt)
- Nieuw asfalt (wijzend asfalt)
- Frezen/uitvullen (wijzend naar)
- Openbaar groen
- Verlaagde band (smal is hoog)
- Terrasafscheiding

Nieuw Gleditsia Triacanthos 'Skyline'

Toevoegingen: Bestaand, Nieuw, Vervallen

Materiaalscheiding, Werkgrens

Gemeente Amsterdam

Ingenieursbureau

Weesperstraat 4-10
Postbus 58323
1040 HH Amsterdam
Telefoon 0206569111

Opdrachtgever:	Gemeente Amsterdam		
Project:	Tijl Uilenspiegelbuurt e.o.		
Onderdeel:	Nieuwe situatie Sanderijnstraat		
Status: Definitief	Fase: DO	Behoort bij Akkoord wenstrace	Schaal: 1:200
Opsteller: MBA	Goedgekeurd en vrijgegeven: MBA	Paraaf:	Datum: 19-6-2024
Projectnaam: 35628	Tekeningnummer: Tijil-02	Bladnummer: 2	Aantal bladen: 7
Auteursrechten voorbehouden		Documentnr:	Wijziging: Formaat: A0_841X1N
Bestandsnaam: nvs			Plotdatum: PLT0