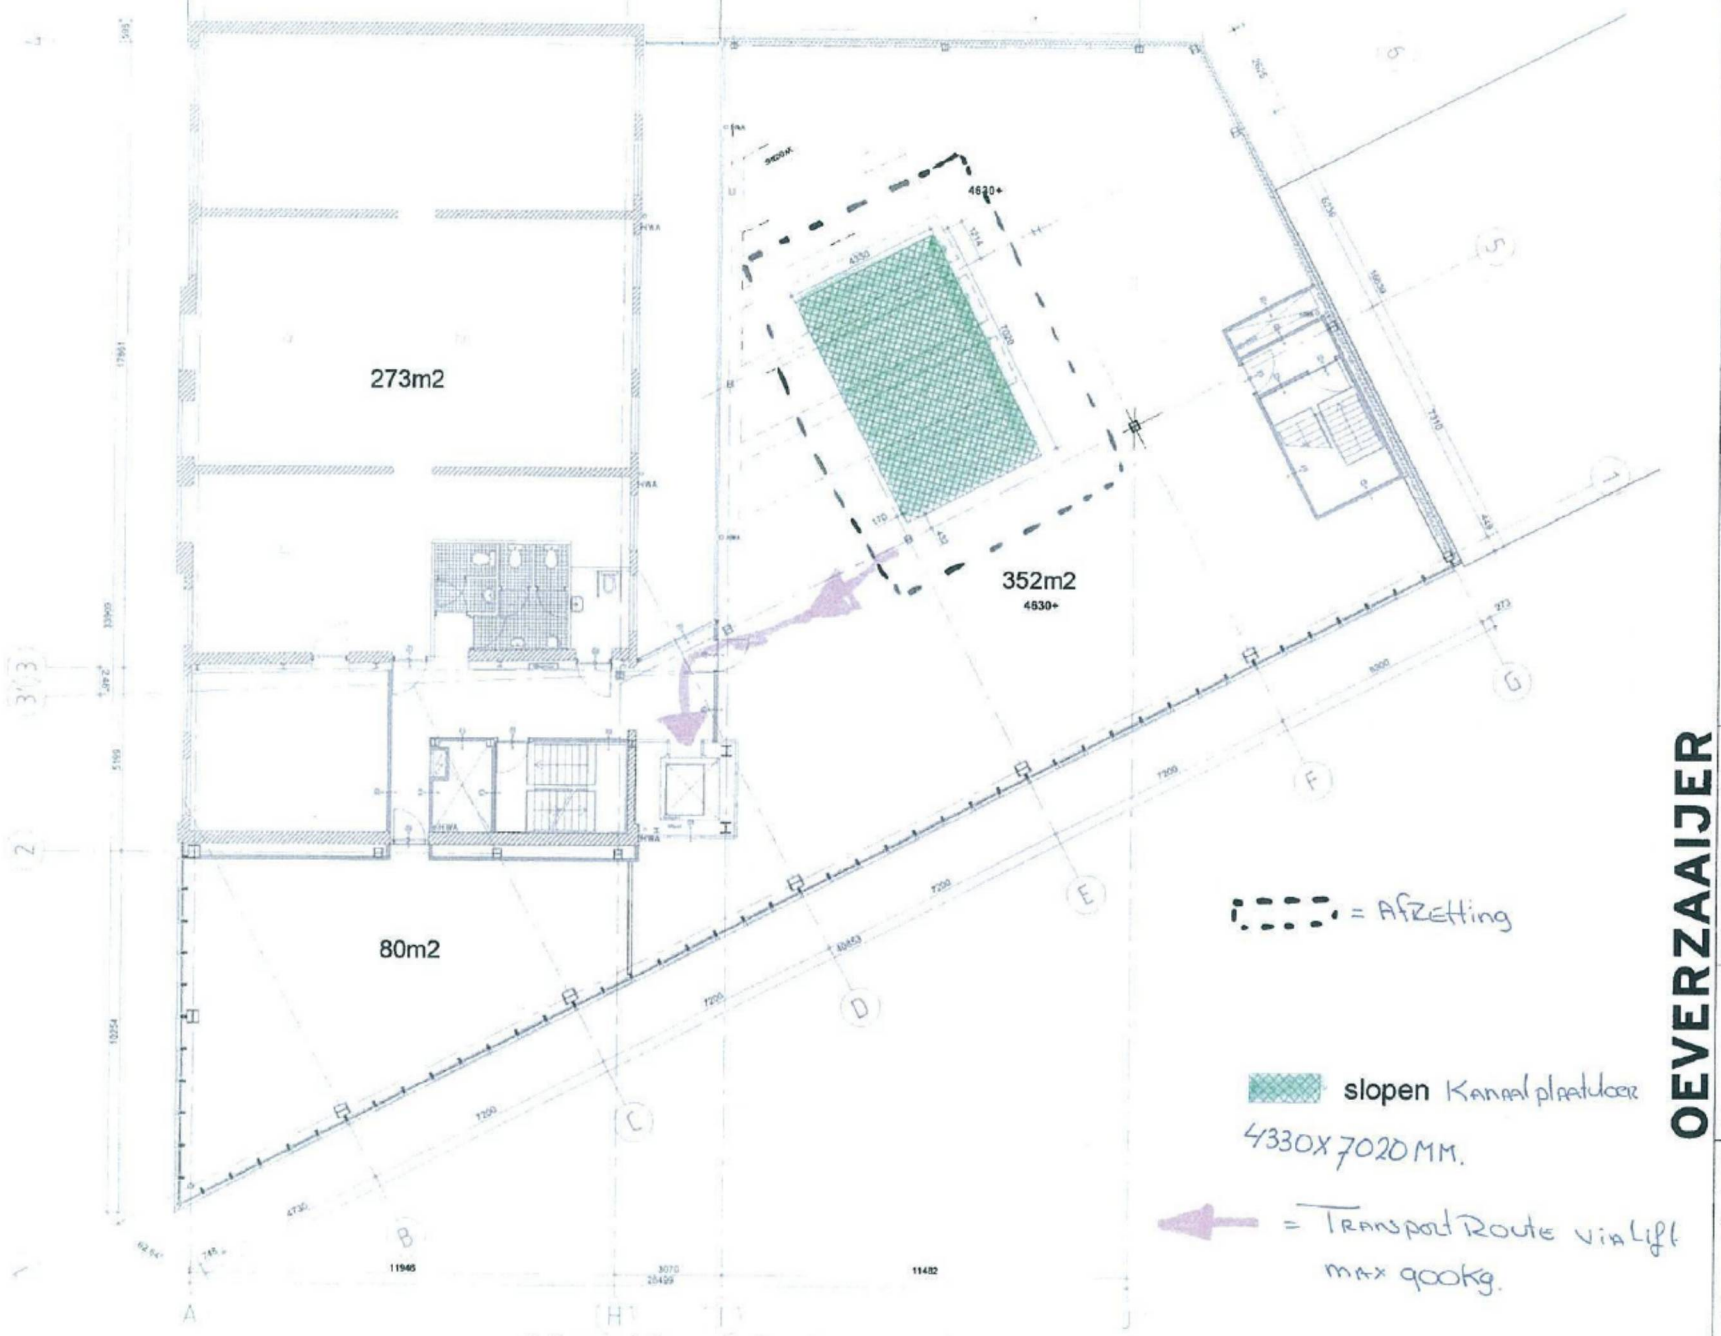

plattegrond 1e verdieping sloop

WIJZIGINGEN

project:
Muiderstaraat 1

gemeente:
Amsterdam

opdrachtgever:
Pinnacle BV

architect:
[redacted]

projectleider:
[redacted]

fase:
Omgevingsaanvraag

OEVERZAAIJER
architectuur en stedebouw

projectnummer:
11-075ru

paraaf

bladnummer:
BA-03

versie:
-

datum:
10-11-2011

wijziging:
nut datum

onderwerp:
Plattegrond slooptek.

toevoeging:
1e verdieping

schaal:
1:100

formaat:
A2

status:
Definitief

P:\Gr11\11-075ru\075 tek\075 2vo\075 tek\075 bk\dwg\BA-01 nieuw.dwg

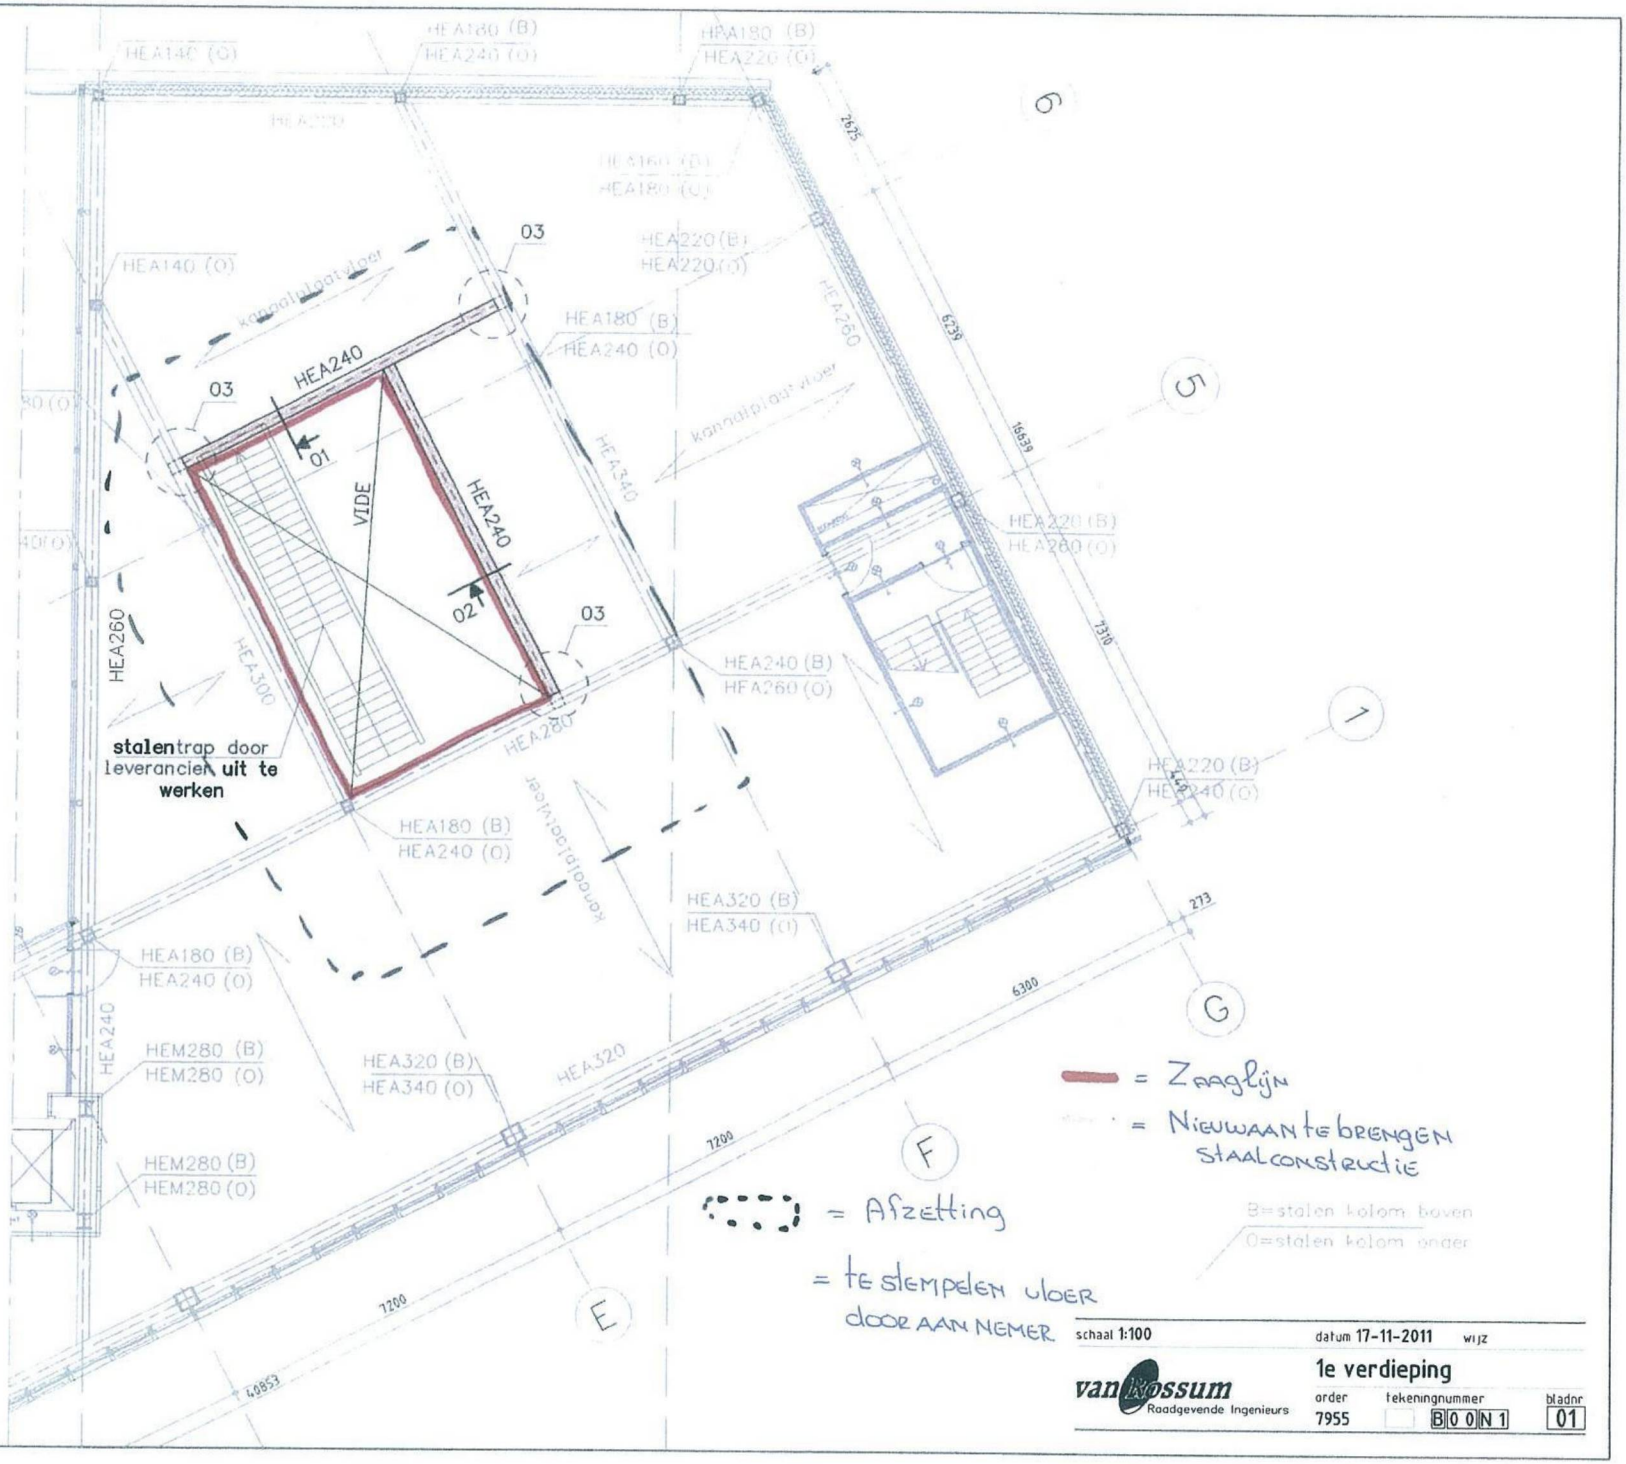

schaal 1:100 datum 17-11-2011 wijz

van Rossum Raadgevende Ingenieurs

1e verdieping

order 7955 tekeningnummer B00N1 bladnr 01

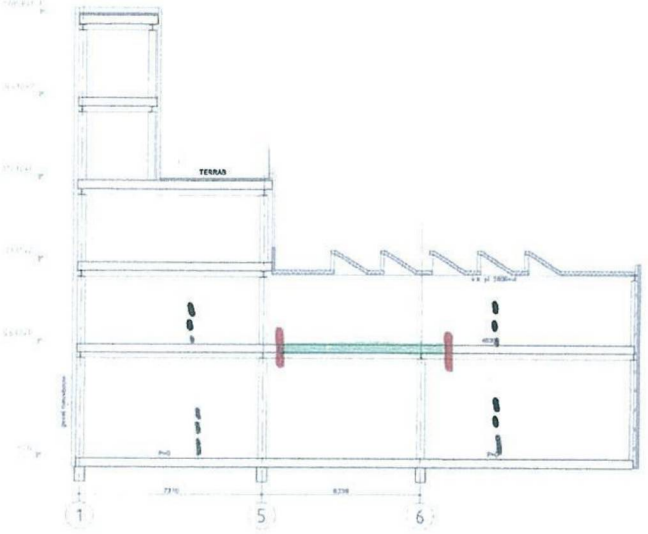

doorsnede A-A bestaand

= Zaag Lijn

= Videvloer

= Stempelconstructie

= Afzetting

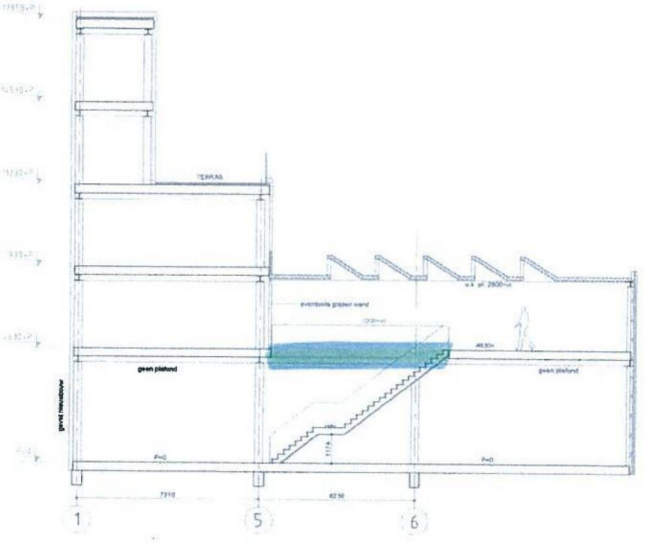

doorsnede A-A nieuw

Nieuwe Sparing (vide)

OPMERKINGEN

WIJZIGINGEN

OeverZaaijer stedebouw en architectuur
Pedro de Medinalaan 7a 1086XX
Postbus 37987 1030BH
Amsterdam
T: 020 - 314 11 11
F: 020 - 314 11 99
E: info@oeverzaaijer.nl W: www.oeverzaaijer.nl

project:
Muiderstraat 1

gemeente:
Amsterdam

opdrachtgever:
Pinnacle BV

architect:
[redacted]

projectleider:
[redacted]

fase:
Omgevingsaanvraag

OEVERZAAIJER
architectuur en stedebouw

projectnummer: 11-075ru
parcel:
bladnummer: BA-04
versie: -
datum: 10-11-2011
wijziging: ad datum

onderwerp:
Doorsneden A-A

toevoeging:
Bestaand en nieuw

schaal: 1:100
formaat: A1

status:
Definitief

P:\Or11\11-075ru\075 lek\075 2ve\075 lek\075 bk\dwg\BA-01 nieuw.dwg