Aanvraagformulier Verlenging exploitatievergunning
Hieronder staan de gegevens van uw horecabedrijf zoals die bij de gemeente Amsterdam bekend zijn. Controleer de ingevulde gegevens en geef aan of ze correct zijn of niet. Vul zo nodig aan en verander onjuiste gegevens.

1. Naam exploitant horecazaak (Eigenaar/Eigenaren)		
Amsterdam Roest B.V.		Correct/ ~~niet correct~~
2. Vergunning(en)		
Exploitatie alcoholschenkend bedrijf		Correct/ ~~niet correct~~
3. Voor de locatie:		
Jacob Bontiusplaats 1		Correct/ ~~niet correct~~
4. Van horecabedrijf:		
Amsterdam Roest B.v.		Correct/ ~~niet correct~~
5. De vergunning geldt voor de volgende lokaliteiten (binnen-/buitenruimtes):		
Lokaliteit(en):		
Ongebouwd terras Benedenlokaliteit		Correct/ ~~niet correct~~
6. Met de openingstijden		
zondag t/m donderdag van	07:00 uur tot 01:00 uur	Correct/ ~~niet correct~~
vrijdag en zaterdag van	07:00 uur tot 03:00 uur	Correct/ ~~niet correct~~
Terras	Ongebouwd	Correct/ ~~niet correct~~
zondag t/m donderdag van	07:00 uur tot 01:00 uur	Correct/ ~~niet correct~~
vrijdag en zaterdag van	07:00 uur tot 02:00 uur	Correct/ ~~niet correct~~
7. Speelautomaten		
Aantal kansspelautomaten:	NVT	Correct/ ~~niet correct~~
8. Het bedrijf wordt geëxploiteerd als:		
Zaakcategorie:	Café	Correct/ ~~niet correct~~
Zaakspecificatie:	Eetcafé	Correct/ ~~niet correct~~
Nacht- en avondzaken met portier moeten ook een recent Veiligheidsplan en deurregels (deurbeleid) inleveren.		
9. E-mailadres: [redacted]		

Indien geen e-mailadres bekend is: Wilt u hieronder uw e-mailadres opschrijven? Met het invullen van uw e-mailadres geeft u aan dat u bereikbaar bent voor elektronische berichten over uw aanvraag, zoals bijvoorbeeld verzoeken om aanvulling of verdaging van de beslistermijn. De beslissing op uw aanvraag wordt u ook altijd via de gewone post toegezonden. onbekend	Correct/ ~~niet correct~~
10. Leidinggevenden	
De onderstaande personen zijn geregistreerd als leidinggevenden in het horecabedrijf. Wilt u aub de personen die niet meer als leidinggevende werkzaam zijn doorstrepen?	
01 [redacted] 02 03 04 05 06 07 08 09 10 11 12	
11. Aanvragen wijziging	
Bijschrijven leidinggevenden	Wijzigingen van personen die als leidinggevende in het horecabedrijf optreden moet u doorgeven aan de gemeente. Dit kan met het digitale formulier 'Bijschrijven en uitschrijven leidinggevende(n)' of via het ondernemingsdossier. Het digitale formulier voor bij- en uitschrijven kunt u vinden op www.amsterdam.nl/horeca. Leidinggevenden die gelijktijdig met de verlenging in dienst treden kunt u aangeven bij vraag 12.
Ondernemingsvorm	Is de ondernemingsvorm gewijzigd of hebben er wijzigingen plaatsgevonden binnen de ondernemingsvorm? Kruis dan hieronder aan wat van toepassing is. • De ondernemingsvorm is gewijzigd, namelijk: ☐ van eenmanszaak naar BV ☐ van BV naar eenmanszaak ☐ van eenmanszaak naar vennootschap onder firma ☐ van commanditaire vennootschap naar vennootschap onder firma of andersom ☐ anders, namelijk_____ Een wijziging van de ondernemingsvorm betekent dat de gemeente u als nieuwe exploitant beschouwt. De gemeente behandelt de aanvraag als een nieuwe aanvraag. Dit is duurder, er komt een uitgebreidere toetsing dan bij een verlenging, en de gemeente kan om aanvullende informatie

	verzoeken. • Een wijziging binnen de ondernemingsvorm heeft plaatsgevonden, namelijk: ☐ wijziging in vennootschap onder firma: venno(o)t(en) uit- dan wel toegetreden ☐ wijziging van aandeelhouders/bestuurders van de BV ☐ anders, namelijk_____ Een wijziging binnen de ondernemingsvorm betekent dat de gemeente deze wijziging moet toetsen aan de wet Bibob. De gemeente kan om aanvullende informatie verzoeken. De wijziging wordt beschouwd als een administratieve wijziging, hier zijn kosten aan verbonden.
Terras	Wilt u een terras bij uw horecabedrijf, of wilt u uw bestaande terras wijzigen? • Indien u nog geen terras hebt, vul dan het aanvraagformulier terras in. • Wilt u uw bestaande terras wijzigen? Maak dan een kopie van de terrastekening die hoort bij uw exploitatievergunning en geef hierop duidelijk aan wat u wilt wijzigen, met alle relevante maten in centimeters. Zie voor meer informatie over de terrasregels; waar uw aanvraag en de (aangepaste) terrastekening aan moet voldoen; en het aanvraagformulier terras: www.amsterdam.nl en typ in bij Zoeken: "terras". Stuur het volledig ingevulde aanvraagformulier terras of de aangepaste terrastekening samen met dit formulier op.
Andere wijziging	Ik wil graag de volgende, andere wijziging aanvragen: object vergunning tbv objecten op het terras.

12. Bijschrijven leidinggevenden	Hieronder kunt u aangeven welke leidinggevende(n) gelijktijdig met de verlenging in dienst treden. • **Voor alcoholschenkende bedrijven**: met het opgeven van de leidinggevende verklaart u ook dat deze persoon een Verklaring Sociale Hygiëne heeft. **In te leveren documenten:** Als de leidinggevende speciale toestemming nodig heeft om te mogen werken in Nederland, dan moet u een kopie van zijn/haar identiteitsbewijs bijvoegen. Zie voor meer informatie

	www.amsterdam.nl en typ in bij Zoeken: Eisen aan de leidinggevende			
Achternaam	Voorletters	BSN	Geboortedatum	Nationaliteit

Ondertekening

Ondergetekende verklaart dat bovenstaande gegevens:

- zijn gecontroleerd en waar nodig gewijzigd;
- overeenkomen met de manier waarop het horecabedrijf nu wordt geëxploiteerd.

Naam: [redacted]

Datum: 14-7-2016

Handtekening: [redacted]

Vergeet niet bij verzending de kopieën van de gevraagde documenten toe te voegen.

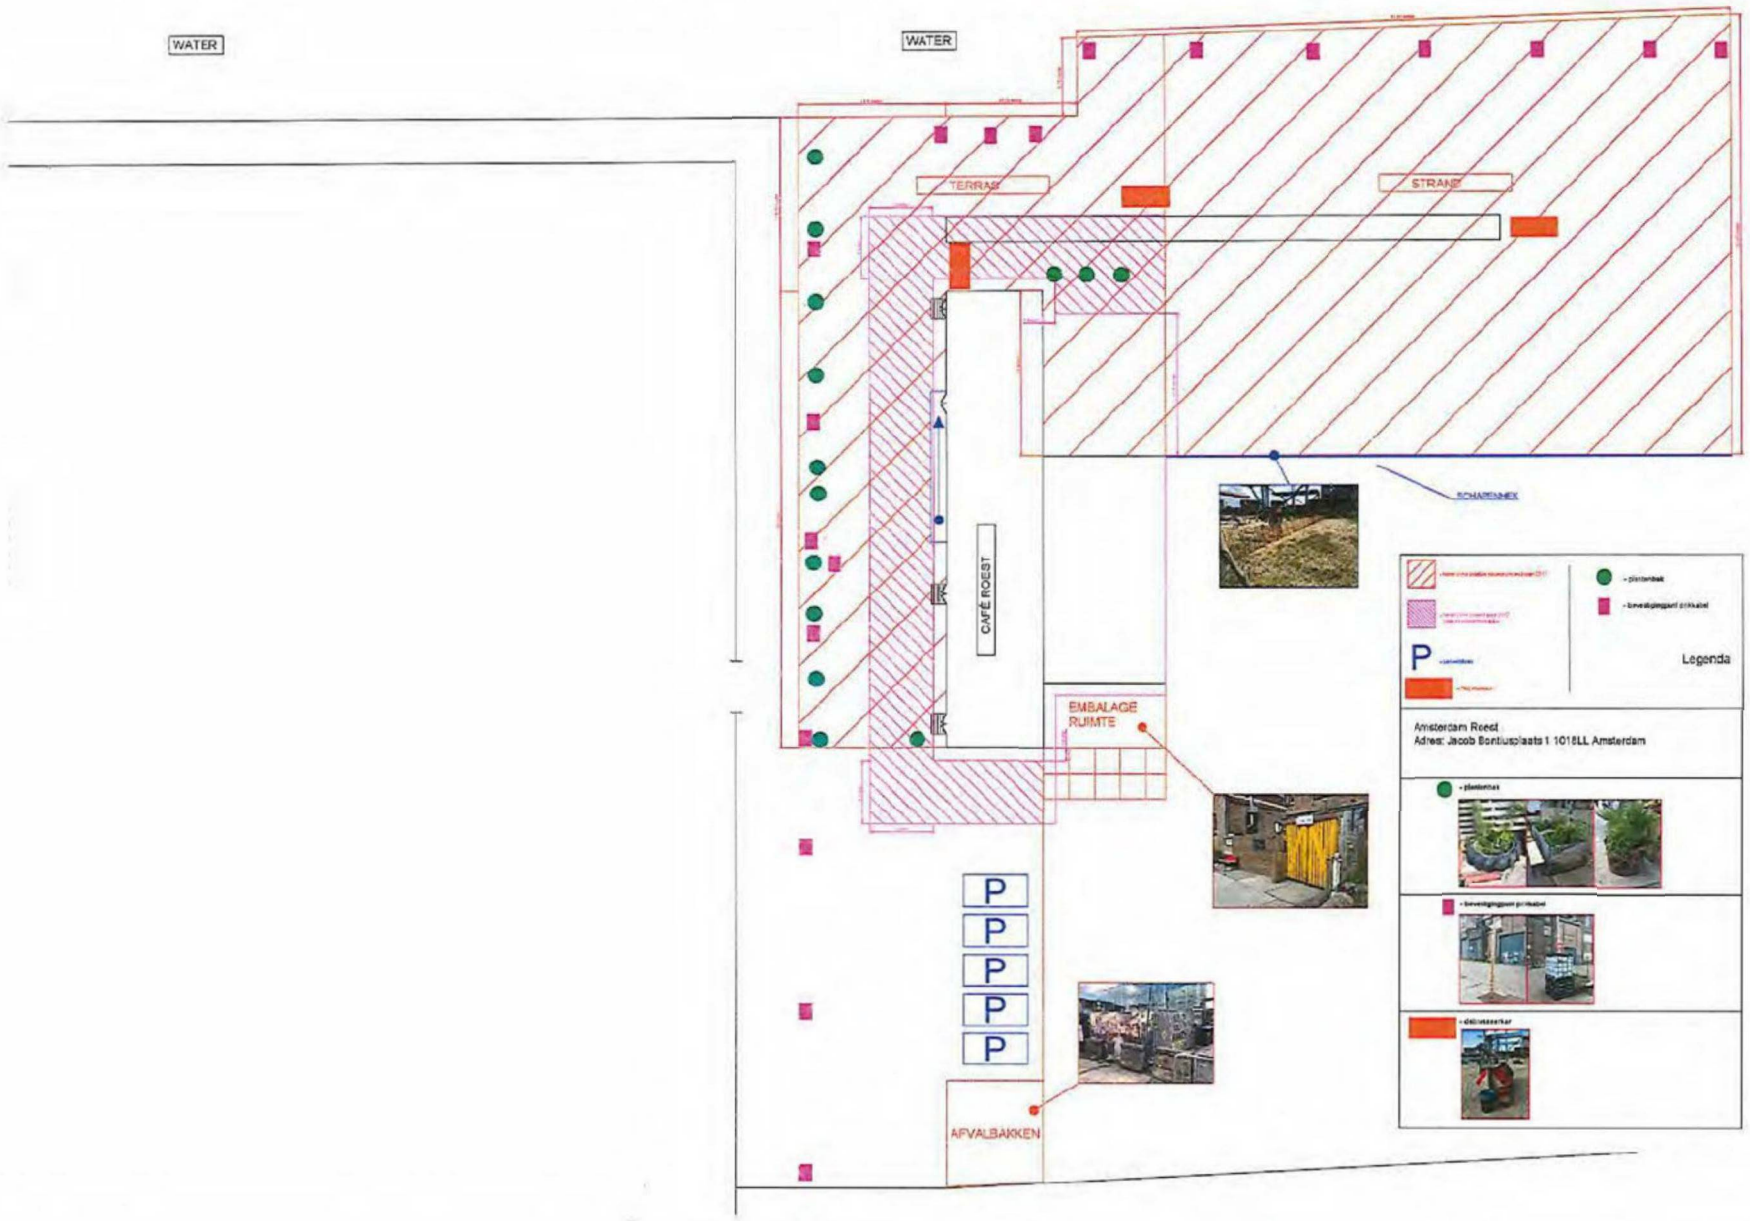

[redacted]	SCHAAL: 1:400	GETEKEND: Kas van Huisstede	OPMERKINGEN:
	MAATEENHEID: mm	OPDRACHT: EXPLOITATIE VERGUNNING	
	DATUM: 18-07-2016	GEZIEN:	
ROEST	Situatietekening 1:400	NUMMER: ROEST	A3