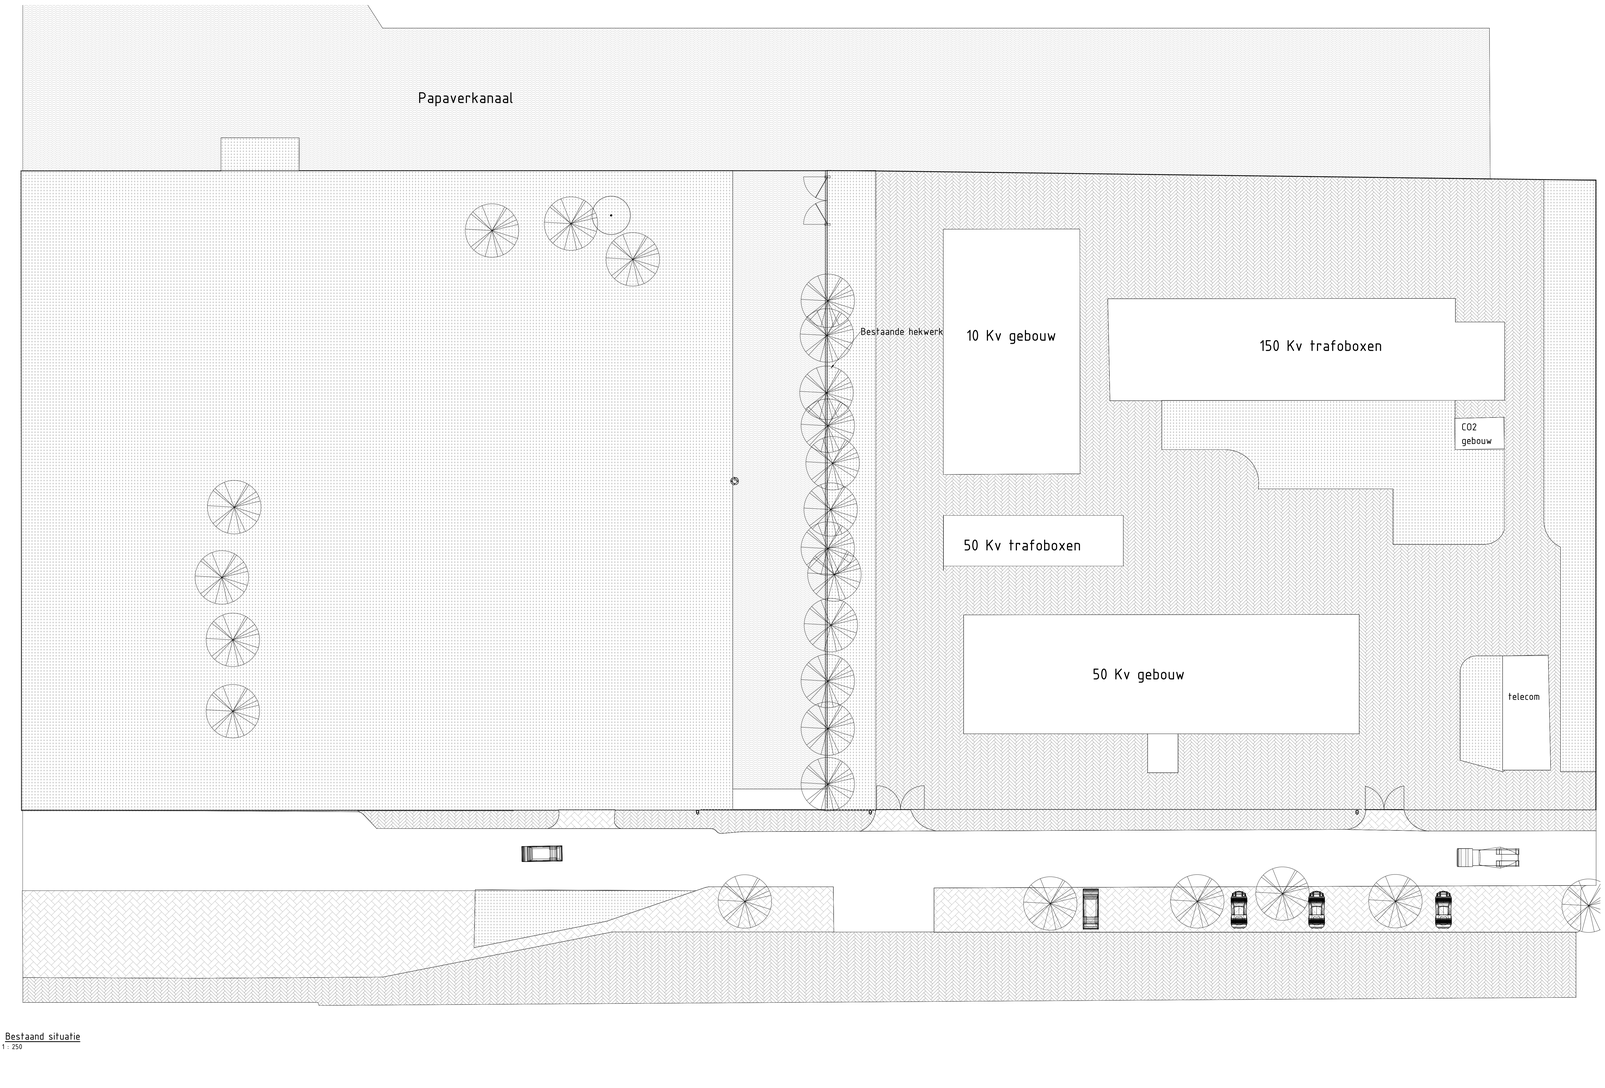

Bestaand situatie
1 : 250

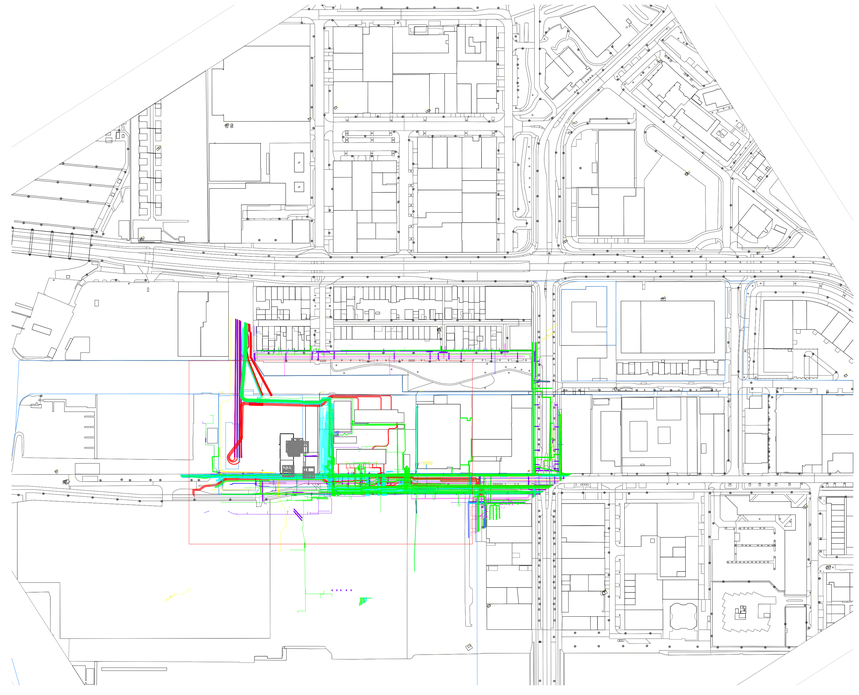

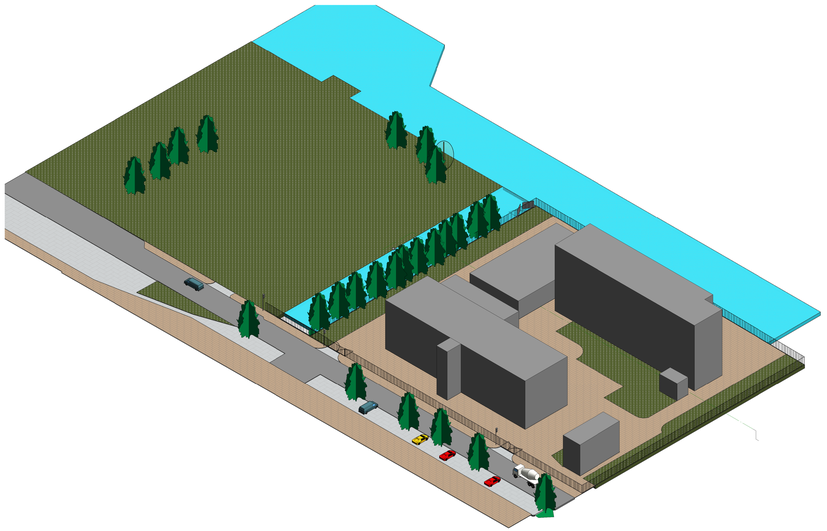

3D aanzicht



Aanzicht B-B
1 : 250

LEGENDA
- ihwg beton
- prefab beton
- gras
- beton klinkers
- water
- Mantelbuis 160Ø
- boom

maten in het werk controleren

opdrachtgever: Liander Arnhem			Amerikaanse projectie	Schaal: Formaat: A0+	Afdeling: BTI
				Fase: BO	Akkoord: NB
				Status: IN BEWERKING	Datum: 29.11.2022
			Datum	Naam	NIEUWBOUW 150/10Kv Onderstation Noord Papaverweg
			Get. 29.11.2022	HH	Bestaande situatie
			Gec. 29.11.2022	NB	
			Gez.		
			REDDYN		RLI-416-003
Rev.	Wijziging	Datum	Get.	Oorspr.:	Verv.: Verv.door:

blad

\\ARCHITECTURE\DRO\RLI-416-003-NIEUWBOUW 150/10Kv Onderstation Noord Papaverweg - 4-20MVA 10 BIN 05 Bouwkunde\NDP_BMK_Terrein_BO01.rvt