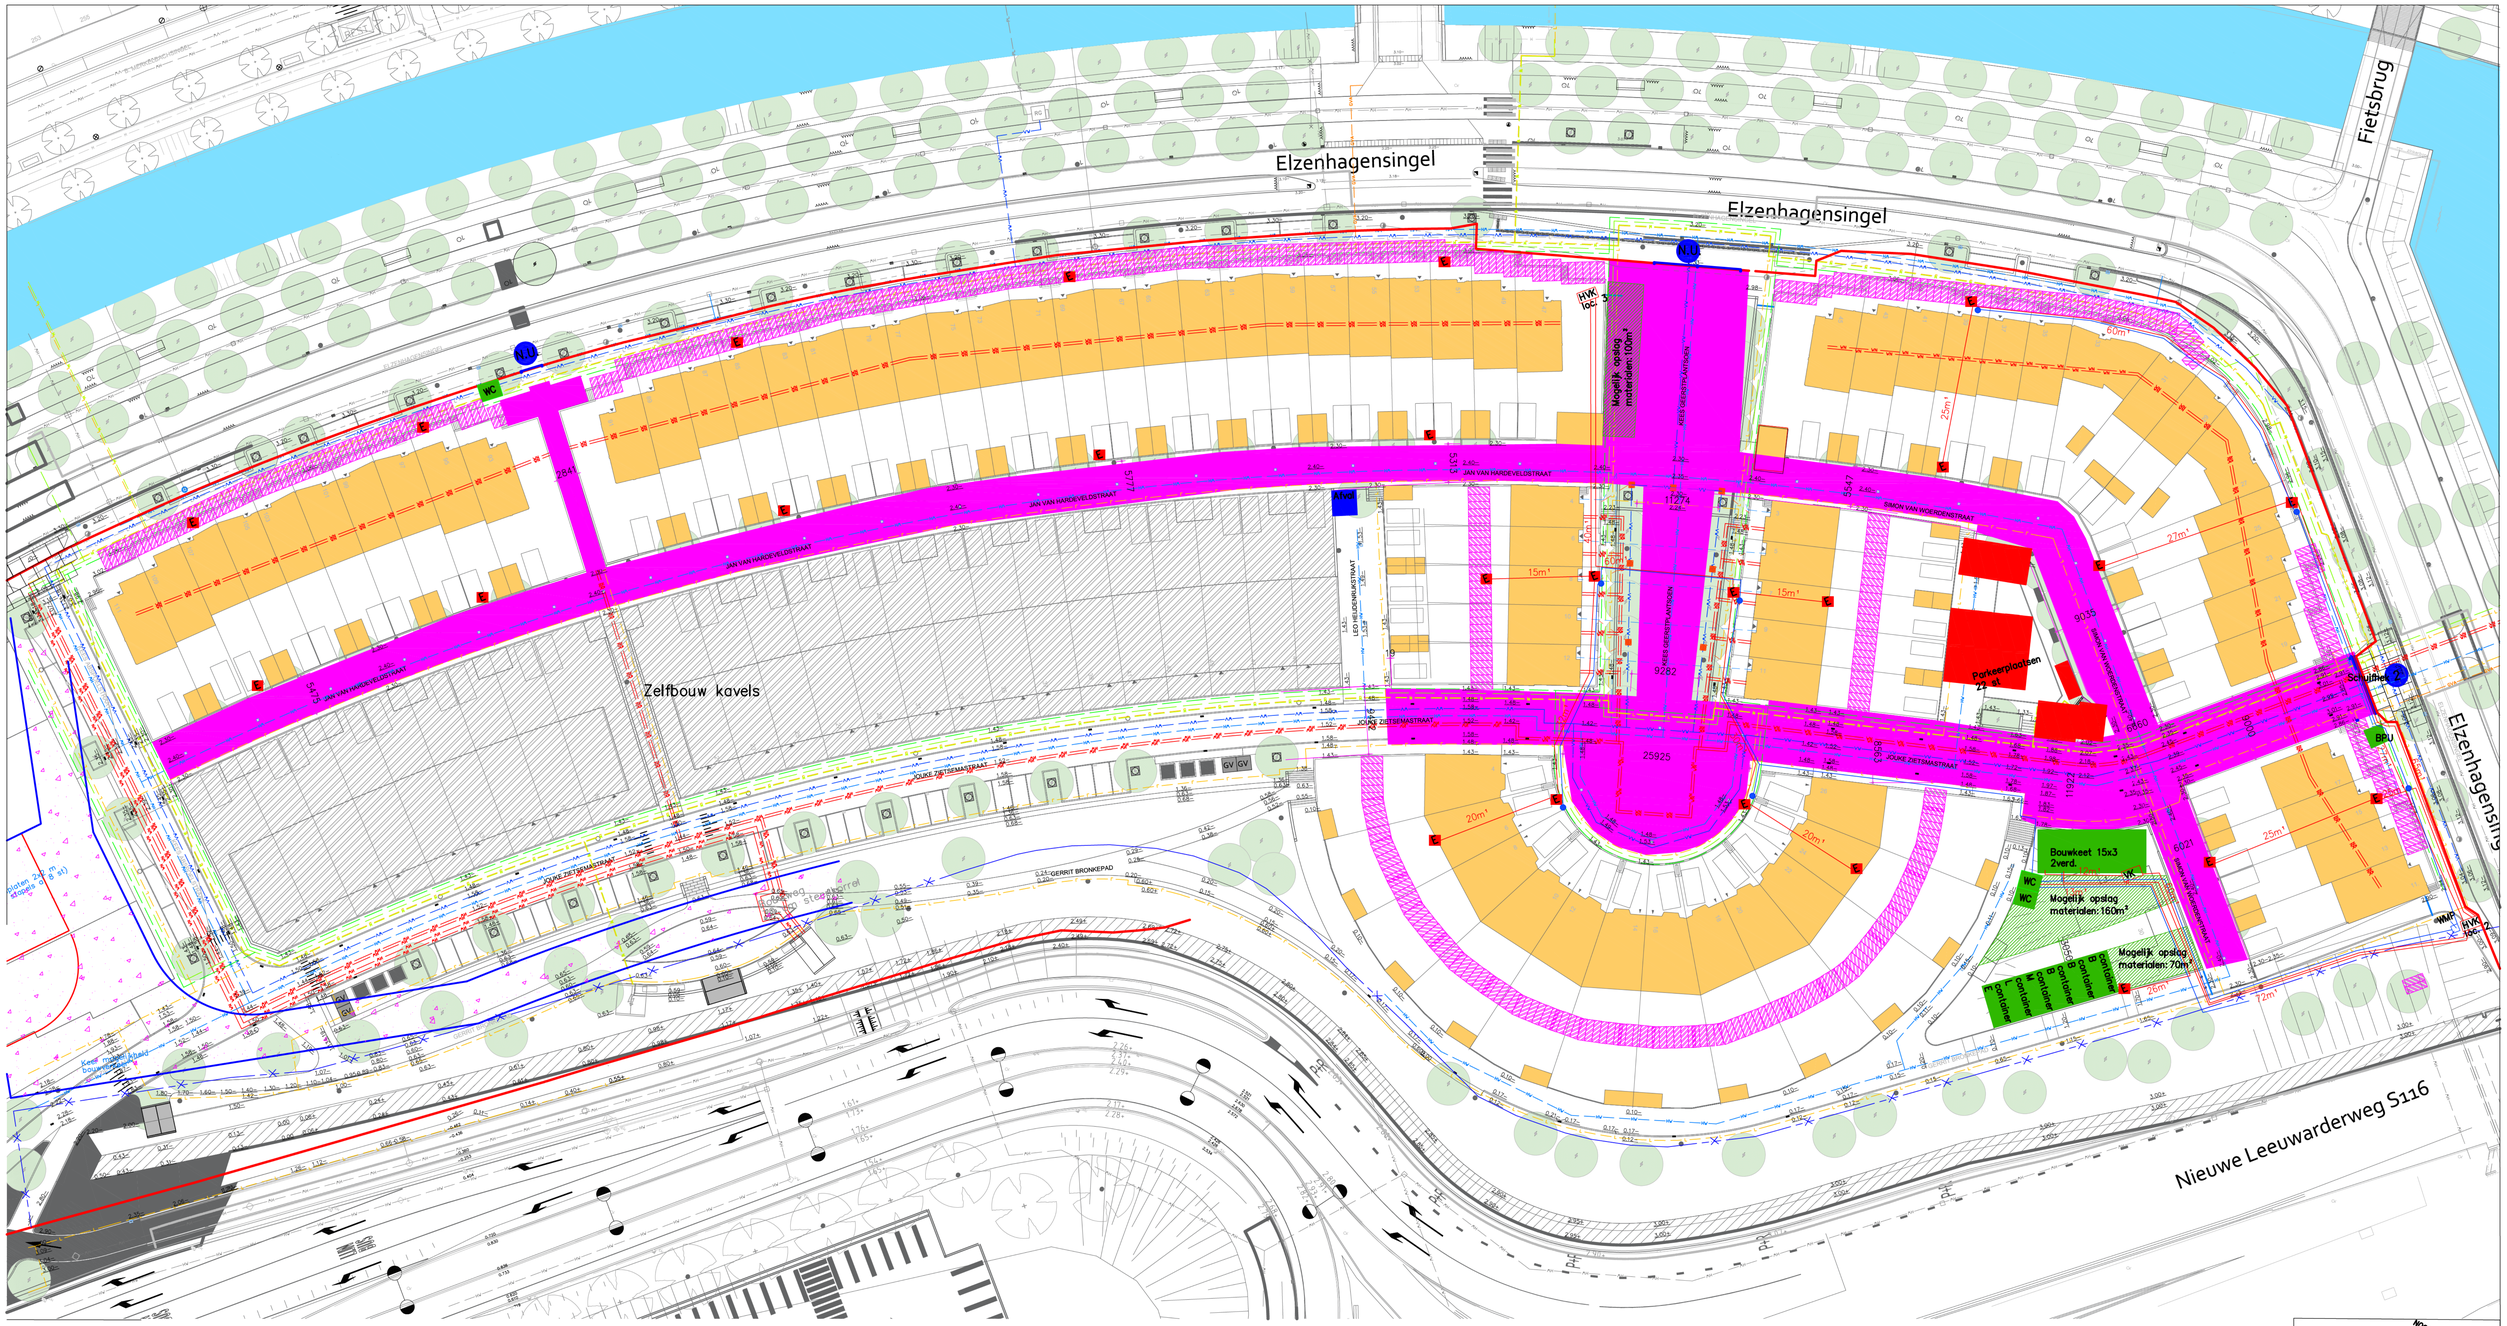

2	Poortnummer N.U.is nooduitgang	Bouwkeet 10x3 1verd	Bouwkeet 10x3m¹ 1 verdieping		VWA leiding nieuw
	Poort naar bouwplaats		Opslag materiaal		HWA leiding bestaand
	Paal en draad gemeente Bouwhek bestaand		Bouwweg		VWA leiding bestaand
	Rijplaat		Zelfbouw kavel		gasleiding hd bestaand
WC	Toiletunit 3x2,5m¹		stadsverwarming leiding nieuw	WMP	elektra MS bestaand
Afval	Afvalstraat		Telecom kabel nieuw		bouwaansluiting Water Meter Put
	Parkeerplaats bouwpersoneel		elektra ls nieuw	HVK	bouwaansluiting HKL-kast elektra
container E	container opslag		Elektra ms nieuw		Bouwaansluiting paddestoel
Bouwkeet 15x3 2verd.	Bouwkeet 15x3m¹ 2 verdiepingen		Waterleiding nieuw		Tijdelijk verplaatsing hek, t.b.v. bouw geluidscherm
			HWA leiding nieuw		Bouwweg gemeente
			VWA leiding nieuw		Schuifhek, poort 2
			HWA leiding bestaand	BPU	BPU

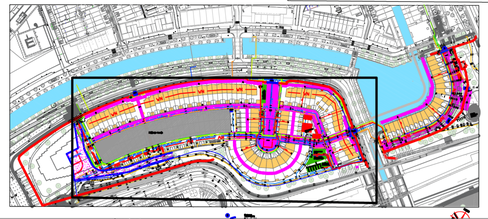

bam
BAM Wonen (Nieuwgein)
Marconibaan 2
Postbus 25
3430 AA Nieuwegein
Telefoon (030) 630 55 30

project	NOORDERKWARTIER		
onderwerp	BOUWPLAATSINRCIHTING_A0 WATERWONINGEN 61+33_WONINGEN_AMSTERDAM	projectnr.	06096
		tekeningnr.	BI_002
schaal	1:300	datum	17-10-2017
wijz datum	22-12-2017		