


Doc 489

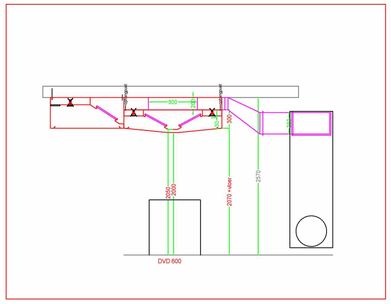

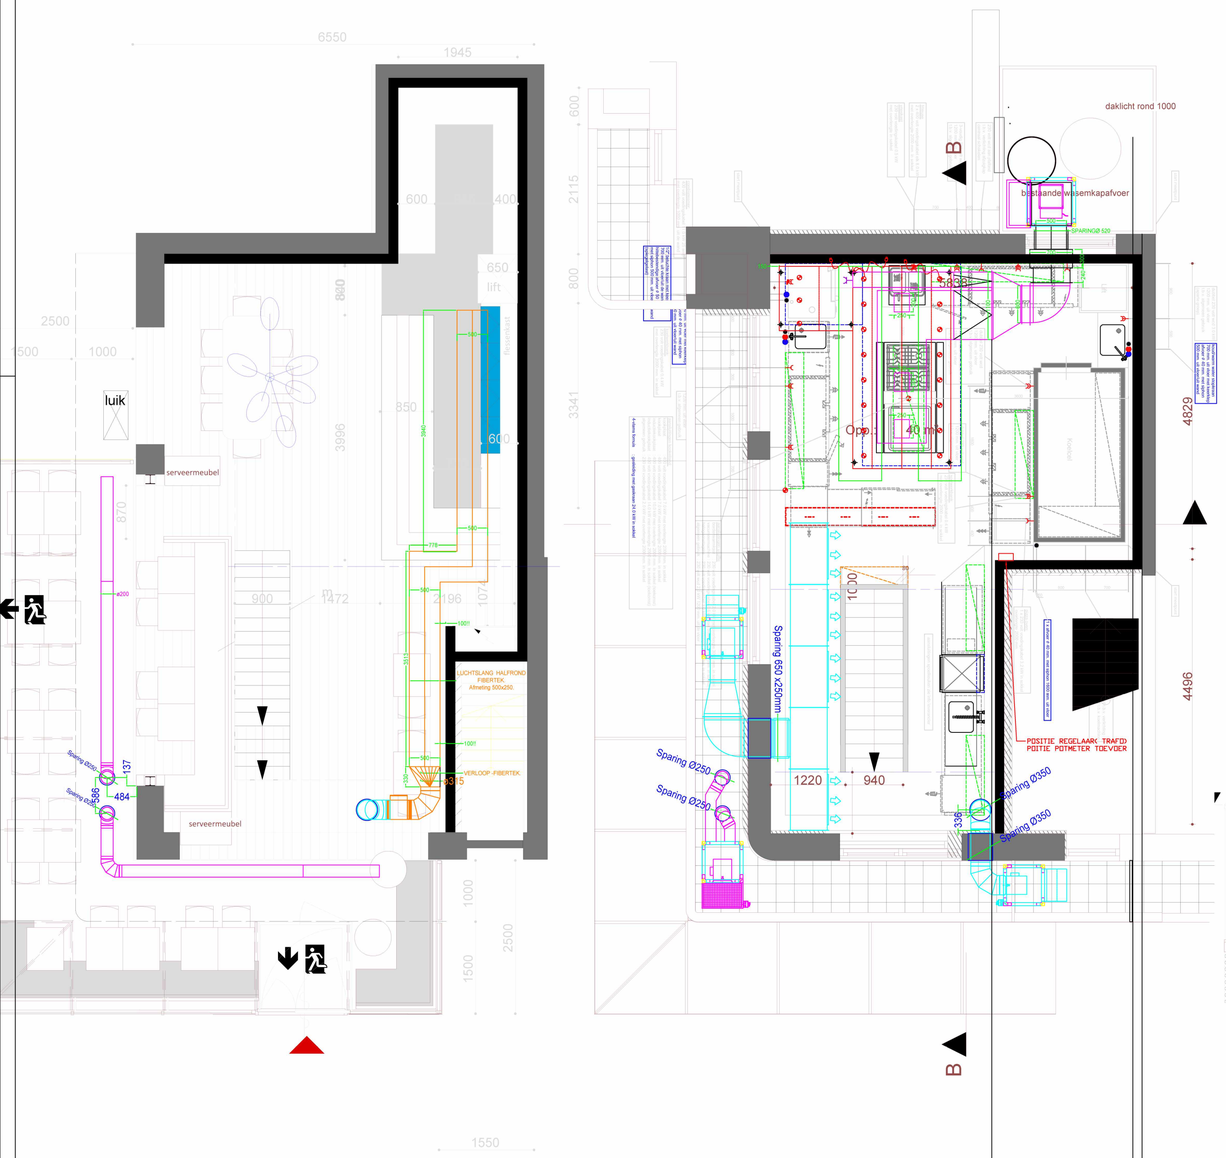

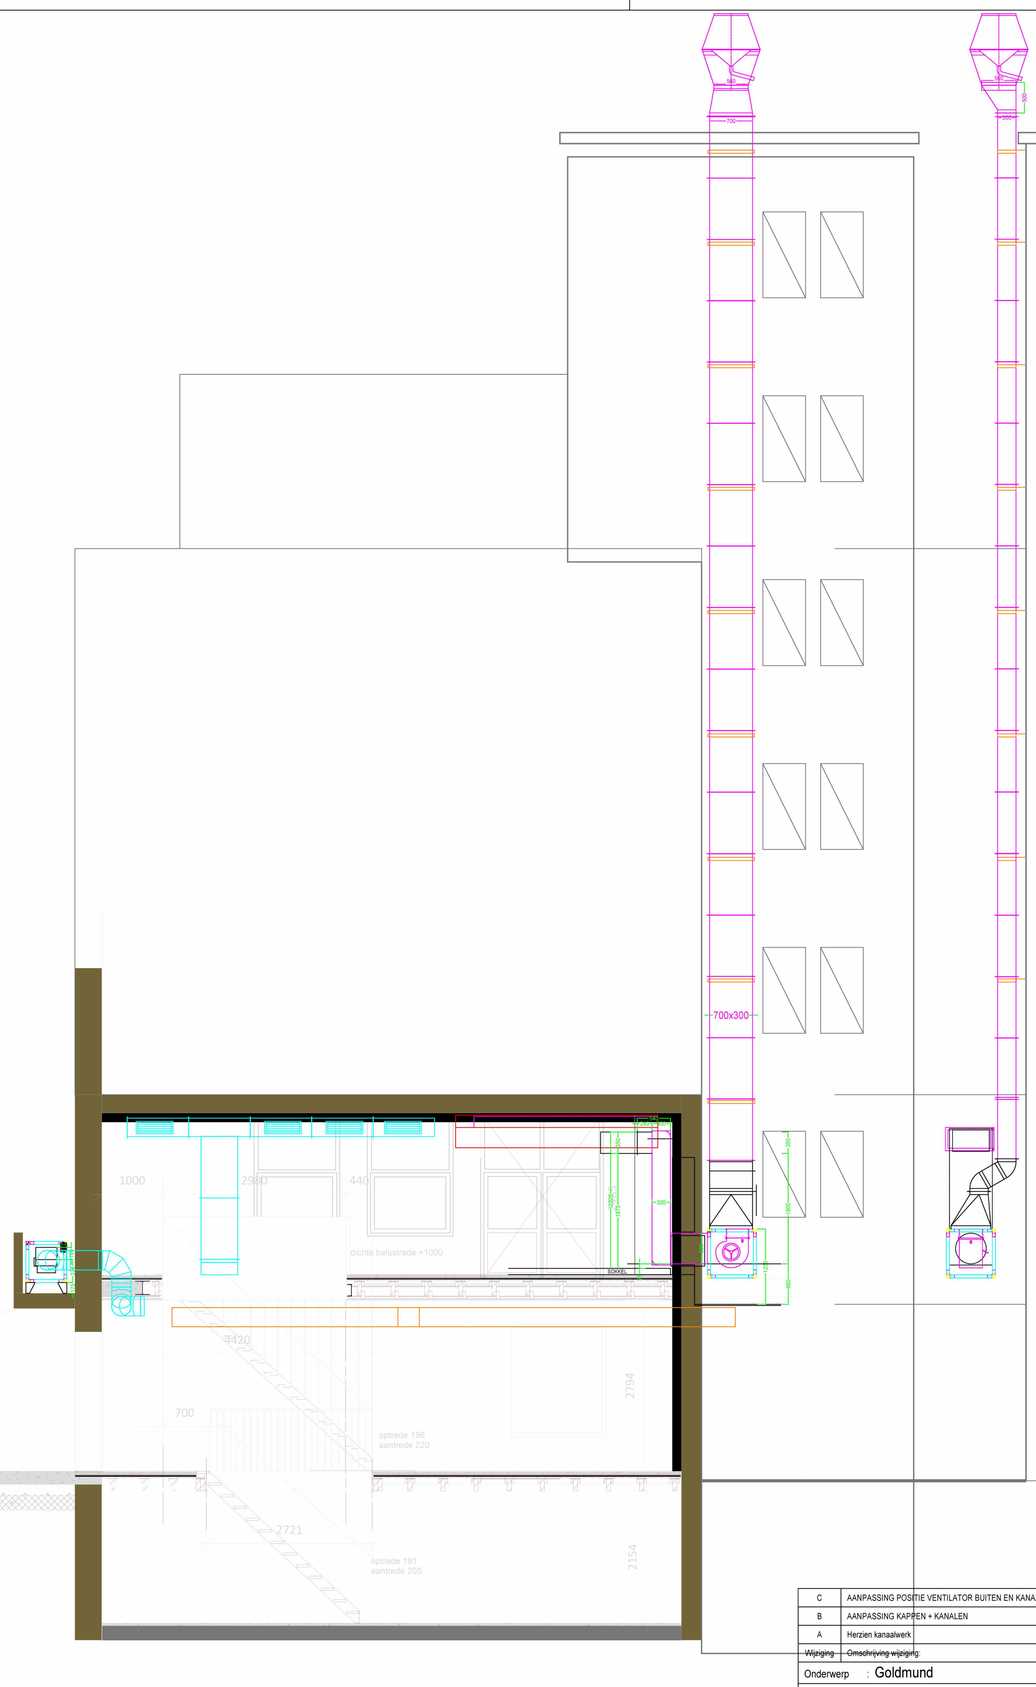

6 LENGTE"S ERBIJ + 3 beugels

3 LENGTE"S ERBIJ, verloop weg, nieuw verloop en extra bochten+extra beugel

C	AANPASSING POSITIE VENTILATOR BUITEN EN KANAALWERK	28-11-2019	MSL
B	AANPASSING KAPPEN + KANALEN	21-10-2019	MSL
A	Herzien kanaalwerk	16-10-2019	SR
Wijziging	Omschrijving wijziging:	Datum:	Gewijzigd door:

Onderwerp : Goldmund

Bestemming : Amsterdam

Opdrachtgever :

NU-AIR Ventinox Air Systems
NU-AIR BV
B.1.2.e
3824 DB Amere
tel: B.1.2.e
fax: B.1.2.e
www.nu-air.com

Getekend	B.1.2.e
Datum	: 18-09-2019
Formaat	: A1
Schaal	: 1:50

Amerikaanse projectie

Maateenheid: mm

1931682-001