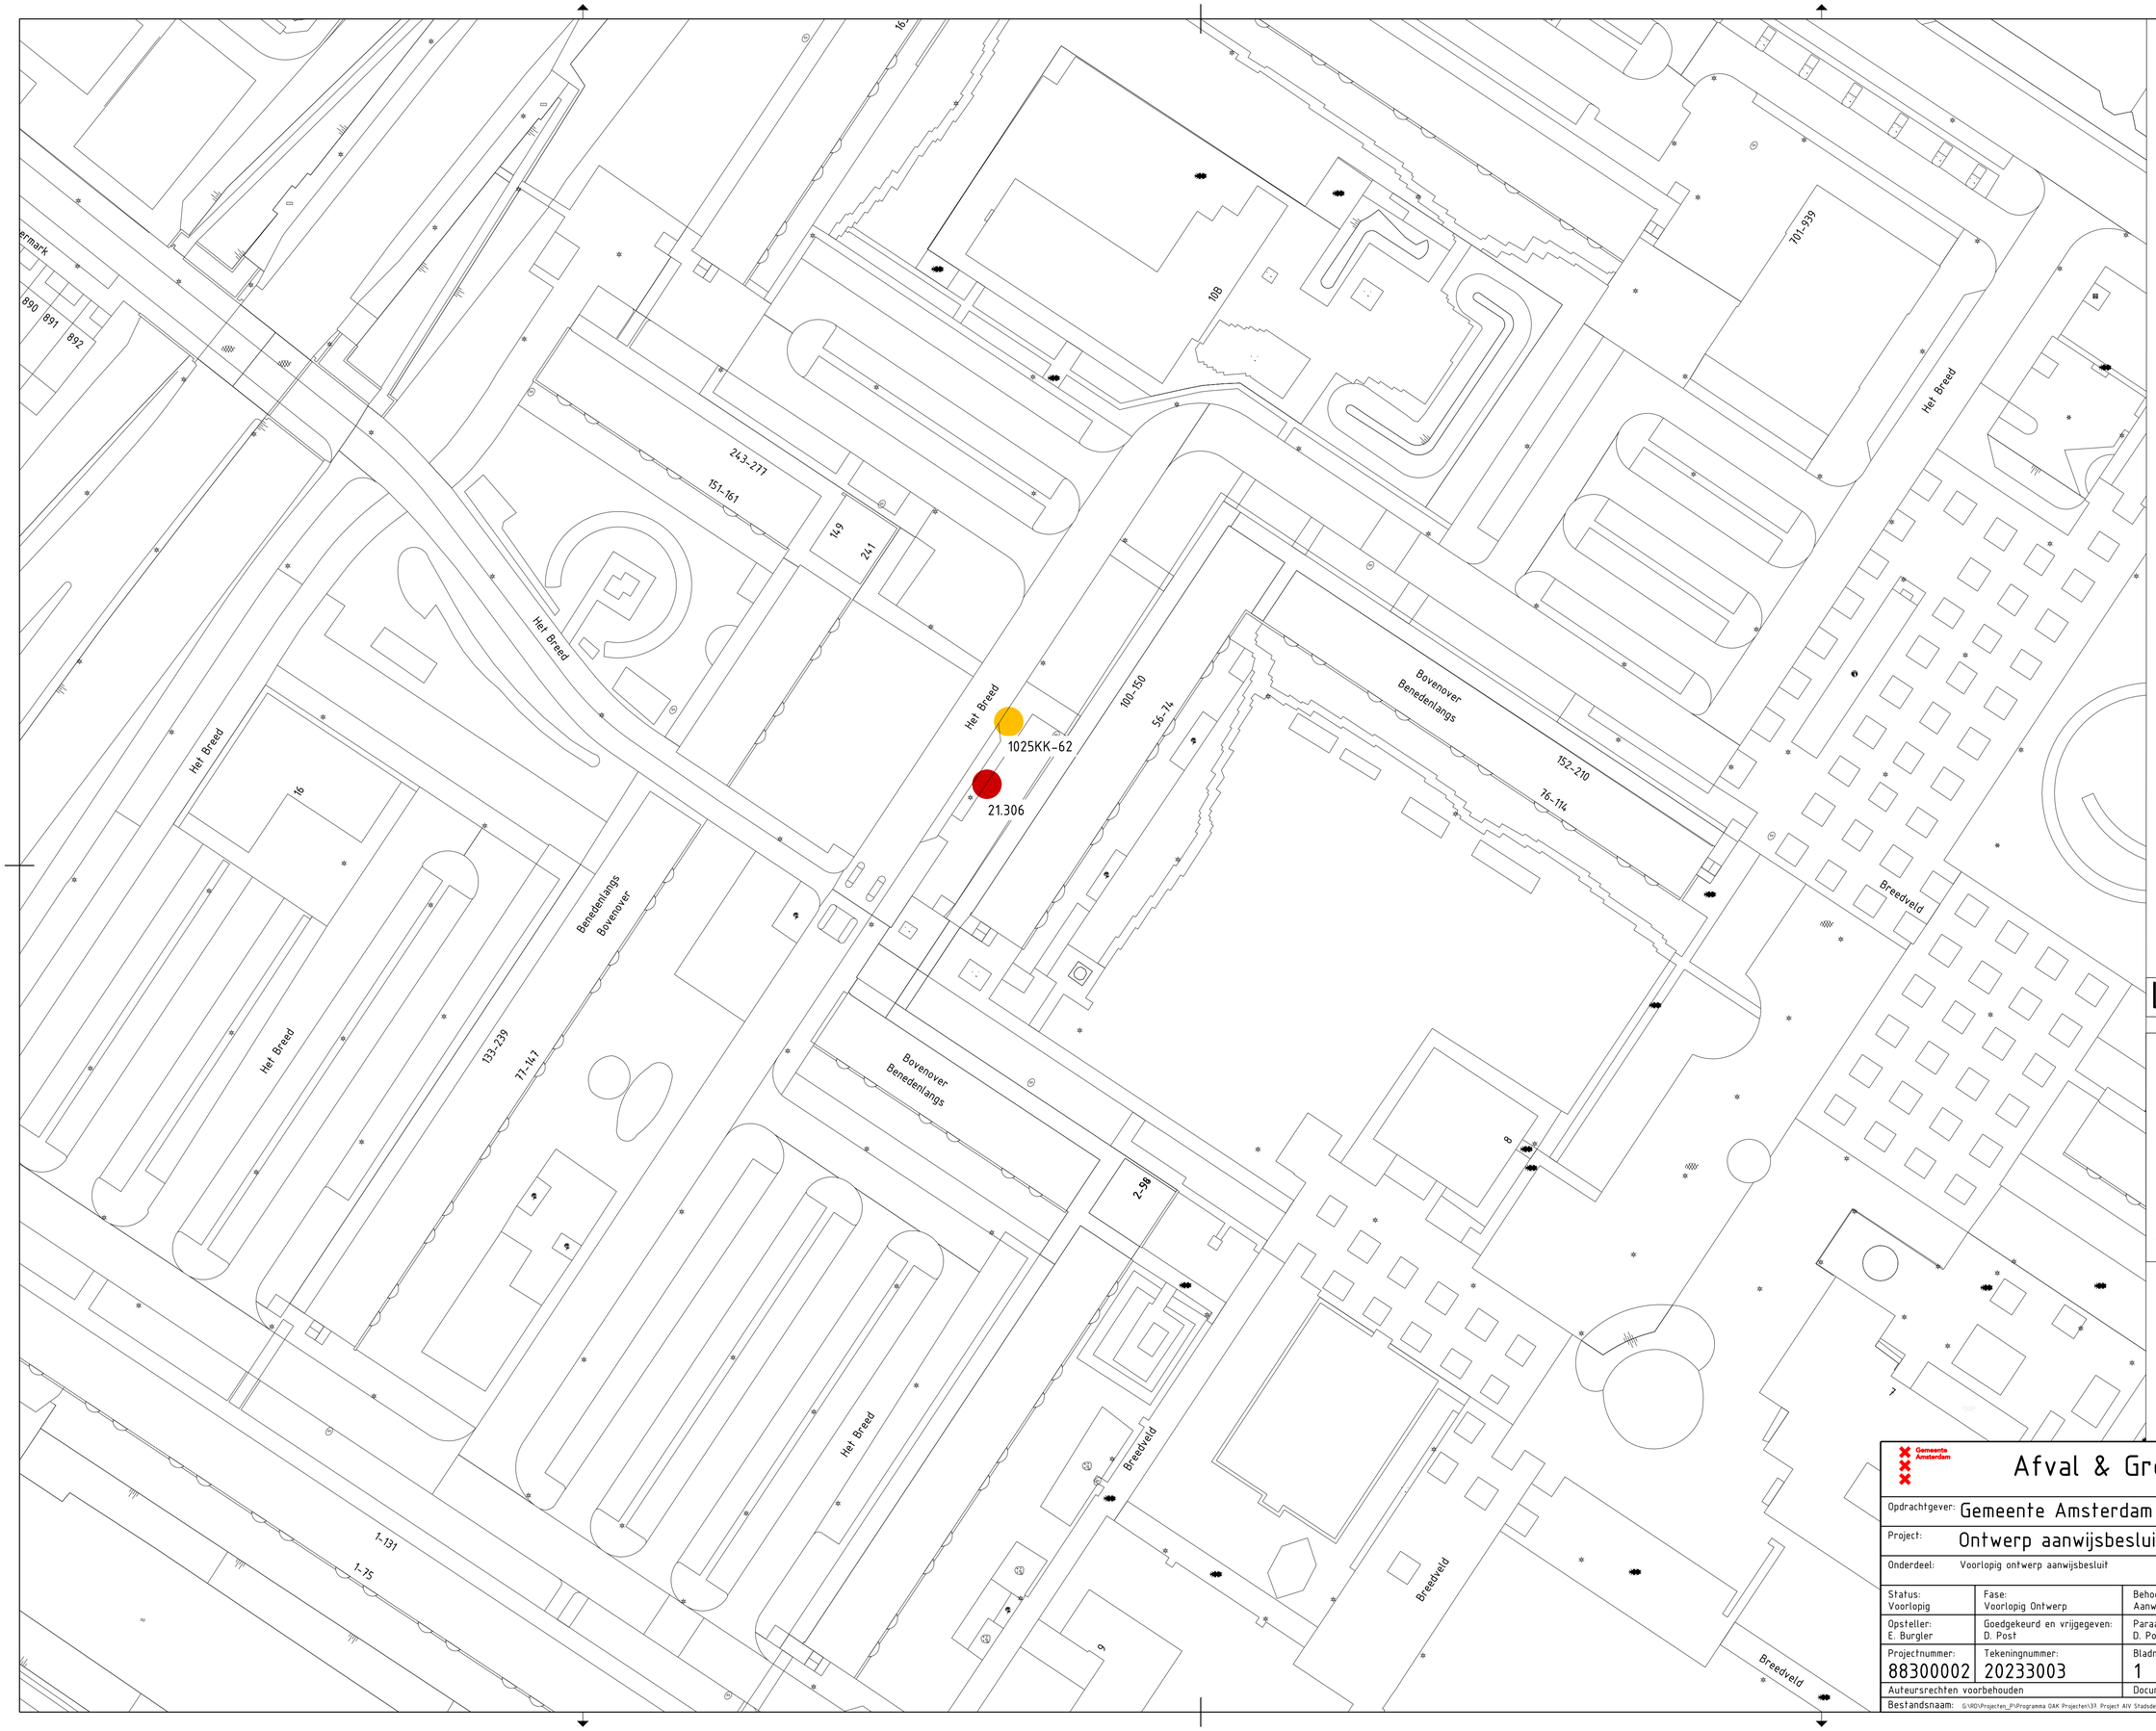

Legenda

- Locatie ongewijzigd
- Gewijzigd zonder uitbreiding
- Gewijzigd en/of uitbreiding
- Opheffen locatie
- Nieuwe locatie

21.306 Bestaand Locatienummer

1025KK - 62 Nieuw Locatienummer

Gemeente Amsterdam
Afval & Grondstoffen
Rozenburglaan 2
1097 HK Amsterdam
Telefoon: 14020

Opdrachtgever: Gemeente Amsterdam				
Project: Ontwerp aanwijsbesluit Plan van Gool NH05				
Onderdeel: Voorlopig ontwerp aanwijsbesluit				
Status: Voorlopig	Fase: Voorlopig Ontwerp	Behoort bij: Aanwijsbesluit	Schaal: 1:500	
Opsteller: E. Burgler	Goedgekeurd en vrijgegeven: D. Post	Paraaf: D. Post	Datum: 30-03-2023	Formaat: A1
Projectnummer: 88300002	Tekeningnummer: 20233003	Bladnummer: 1	Aantal bladen: 1	Wijziging:
Auteursrechten voorbehouden		Documentnr:	Plotdatum: 6-4-2023	
Bestandsnaam: G:\RO\Projecten_P\Programma OAK Projecten\39. Project AIV Stadsdelen\01 Noord\07. DGN\Locatiebesluiten\Locatiebesluit benedenlangs 62 30-03-2022.dgn				