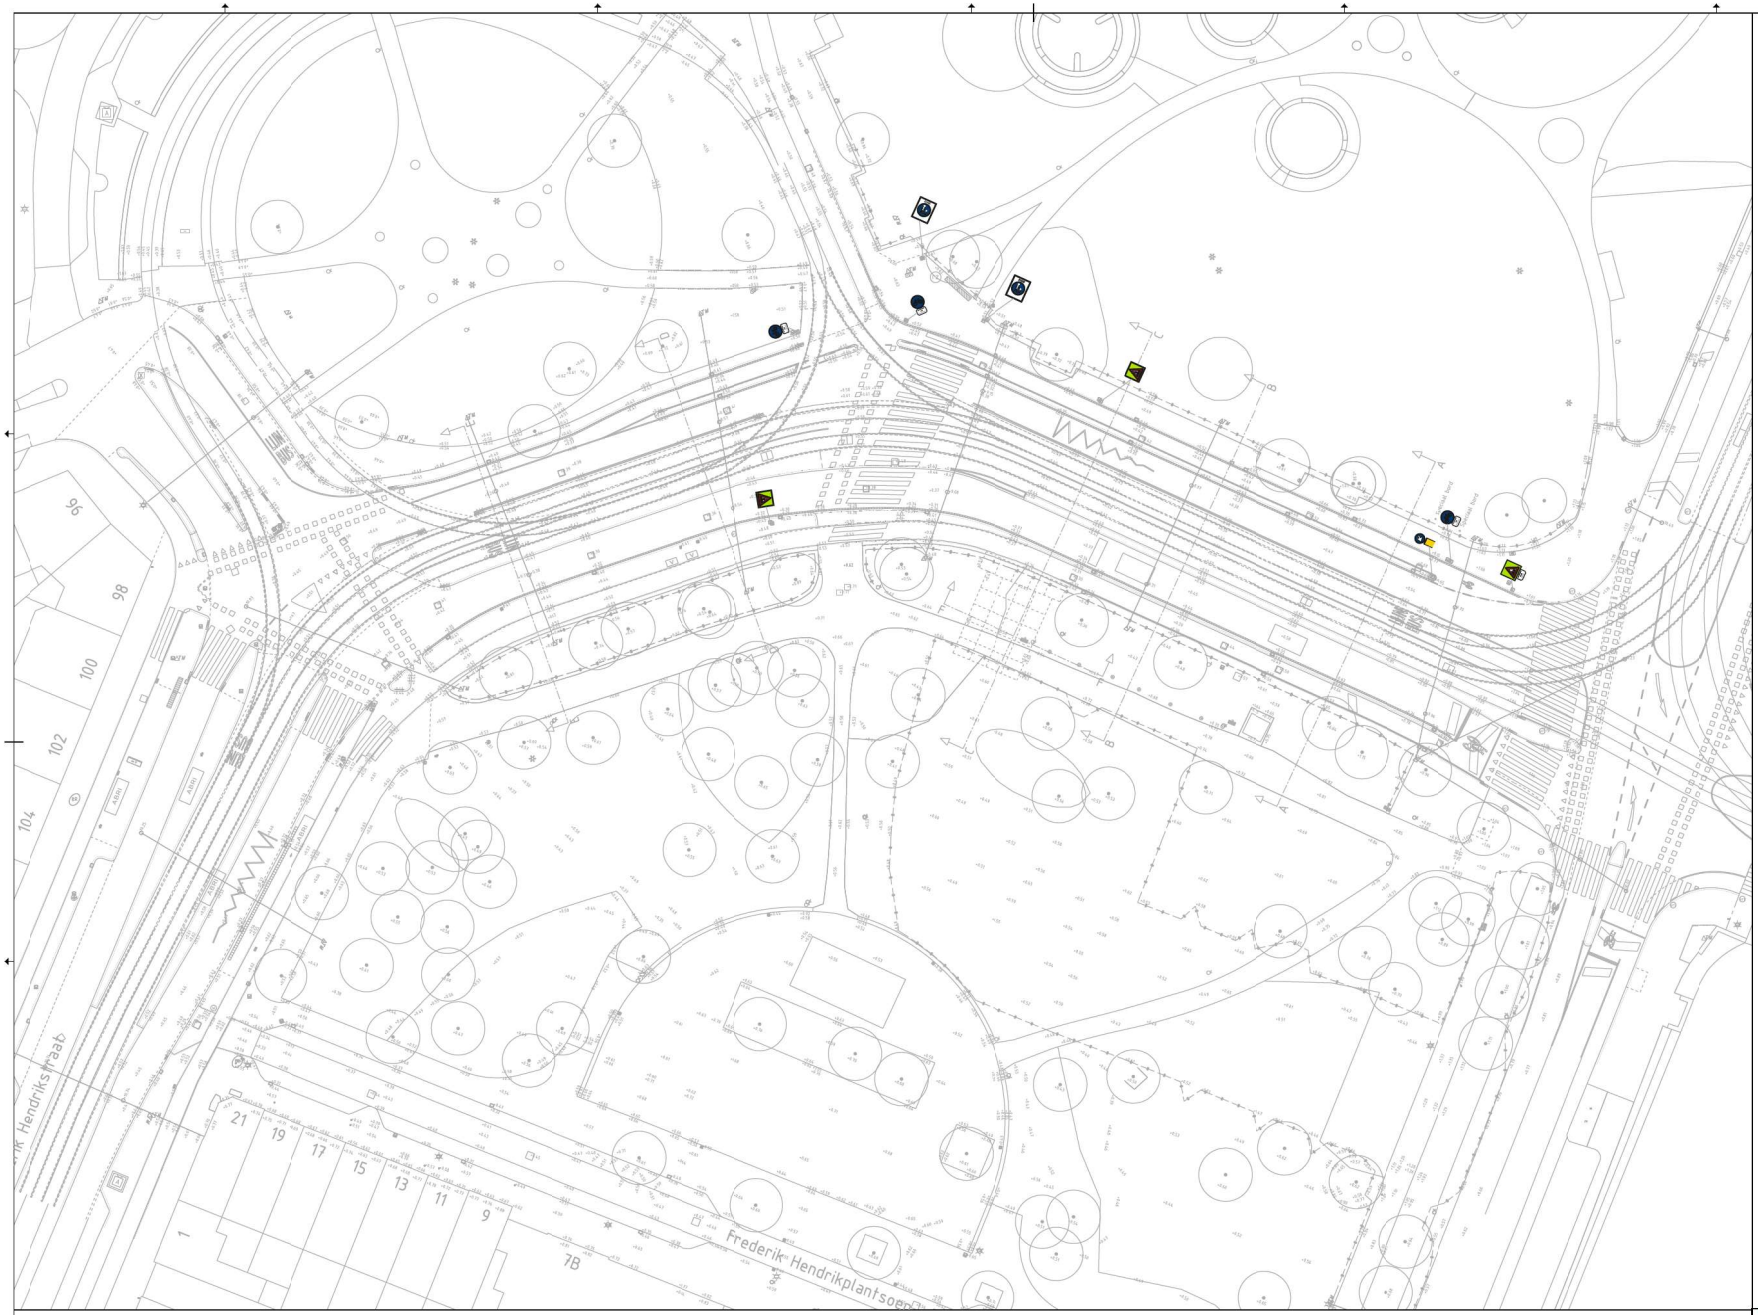

Gemeente Amsterdam

Ingenieursbureau

Weesperstraat 130
Postbus 10001
1100 AA Amsterdam
Telefoon: 020 2277111

Opdrachtgever:	Gemeente Amsterdam			
Project:	Singelgrachtgarage			
Onderdeel:	Uitrit op de openbare weg - Bestaande situatie			
Status: Voorlopig	Fase: VO	Behoort bij:	Schaal: 1:200	
Opsteller:	Goedgekeurd en vrijgegeven:	Paraaf:	Datum:	Formaat: A0
Projectnummer: 32328	Tekeningnummer: 1	Bladnummer: 1 - 5	Aantal bladen: 1	Wijziging: 0
Auteursrechten voorbehouden		Documentnr:	Plotdatum: PLTD	
Bestandsnaam: ruis				