

DO-ontwerp
Sportpark Sloten

Gemeente Amsterdam
januari 2019

Colofon

In opdracht van:

Gemeente Amsterdam

Gemeente Amsterdam

[redacted]

Uitgevoerd door:

[redacted]



Inhoudsopgave

1. Toelichting ontwerp	3
2. Plangrens ontwerp + raming	4
UITWERKING CARRE	5
3. Plankaart DO	6
3.1 Deel 1	6
3.2 Deel 2	7
3.3 Legenda	8
4. Doorsnedes	9
4.1 Doorsnede A-A'	10
4.2 Doorsnede B-B'	11
4.3 Doorsnede C-C'	12
4.4 Doorsnede D-D'	13
5.4 Doorsnede E-E'	14
5. Details	15
5.1 Detail beplanting	15
5.2 Detail haag	16
5.3 Detail bruggestjes sportpark	17
5.4 Detail speelaanleidingen	18
5.5 Detail verharding	19
5.6 Detail verharding knipnaad	20
UITWERKING HOCKEY	21
6. Plankaart DO hockey	22
UITWERKING AMERICAN FOOTBALL	24
7. Plankaart DO american football	25

Toelichting ontwerp

Sportpark Sloten kent een bijzondere plek tussen alle sportparken van Amsterdam. Het is een van de weinige sportparken met een volledig geasfalteerde wielerbaan van 2,5km. Een prachtige en unieke voorziening voor de fietsfanaat. Tegelijkertijd houdt deze wielerbaan het sportpark in de houdgreep. Uitbreiding is lastig net als extra toegangen en recreatieve verbindingen. Verandering op het sportpark zoals de komst van hockeyvereniging Xenios, het aanpassen van de omgeving rondom het Velodrome en het Sportcentrum Sloten en de wens naar meer recreatiefgebruik op het sportpark zijn de aanleiding om een nieuw inrichtingsplan te maken voor het gehele sportpark.

Het totale ontwerp voor Sportpark Sloten bestaat uit twee delen. Het eerste onderdeel is "de basis op orde" en richt zich op het deel waar de buiten sportverenigingen zitten. Het tweede deel bevat het recreatief-sportief vervlechten van het sportpark met de omgeving. Dit richt zich hoofdzakelijk op het gebied rondom het Velodrome en Sportcentrum Sloten.

Alleen het eerste deel "de basis op orde" is uitgewerkt tot een VO en in dit boek tot een DO.

De basis op orde richt zich op de volgende onderdelen:
- Routing Carré
- Routing Hockey
- Routing American Football

Schetsontwerp



Plangrens - ontwerp + raming

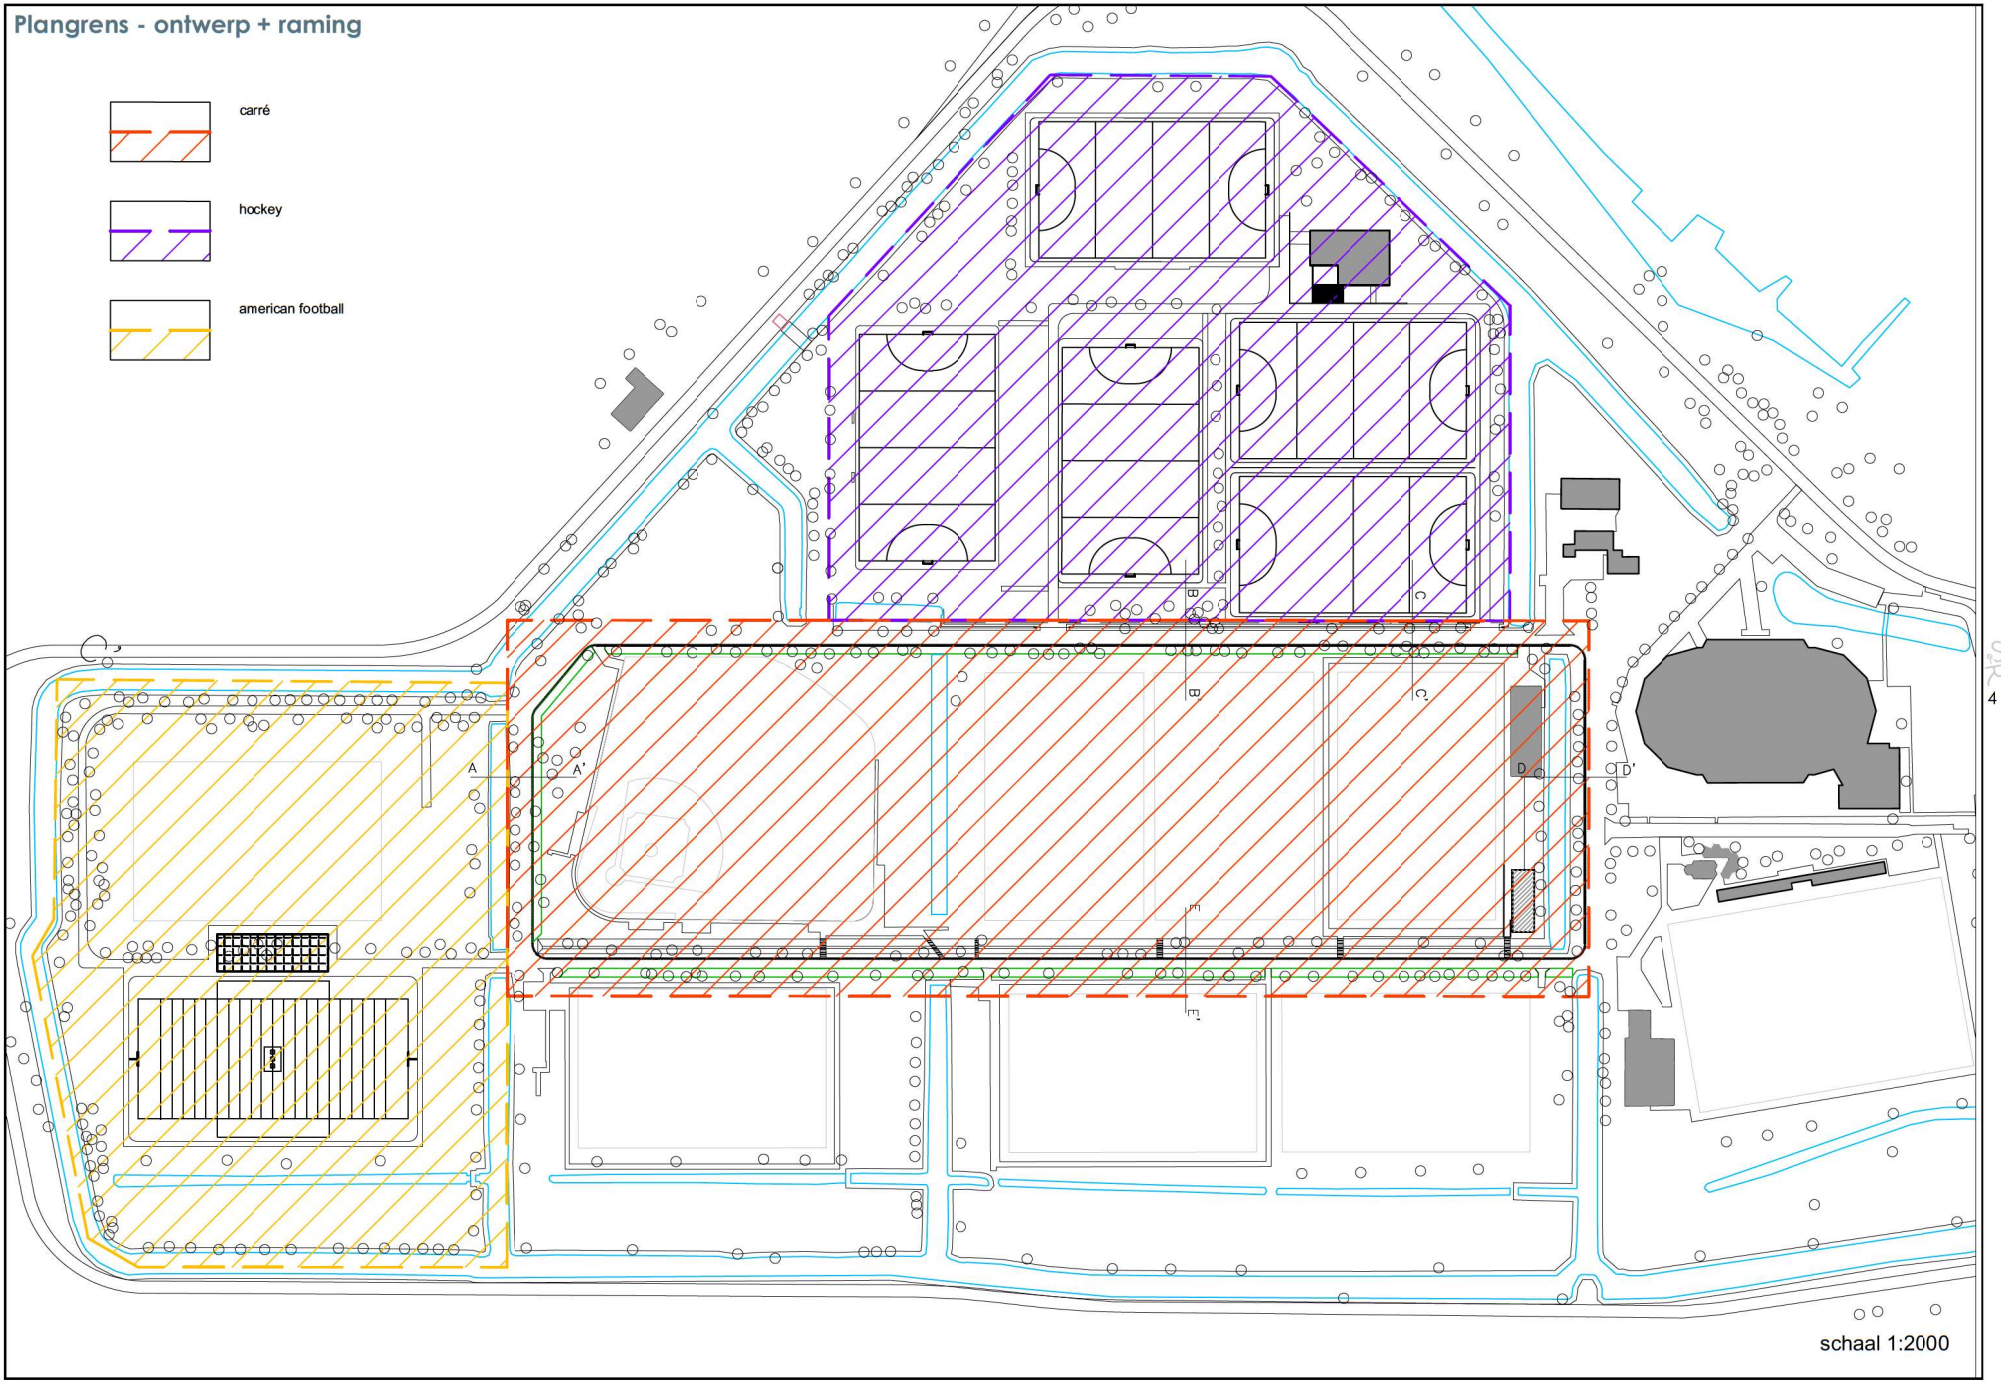

UITWERKING CARRE

Plankaart DO - deel 1

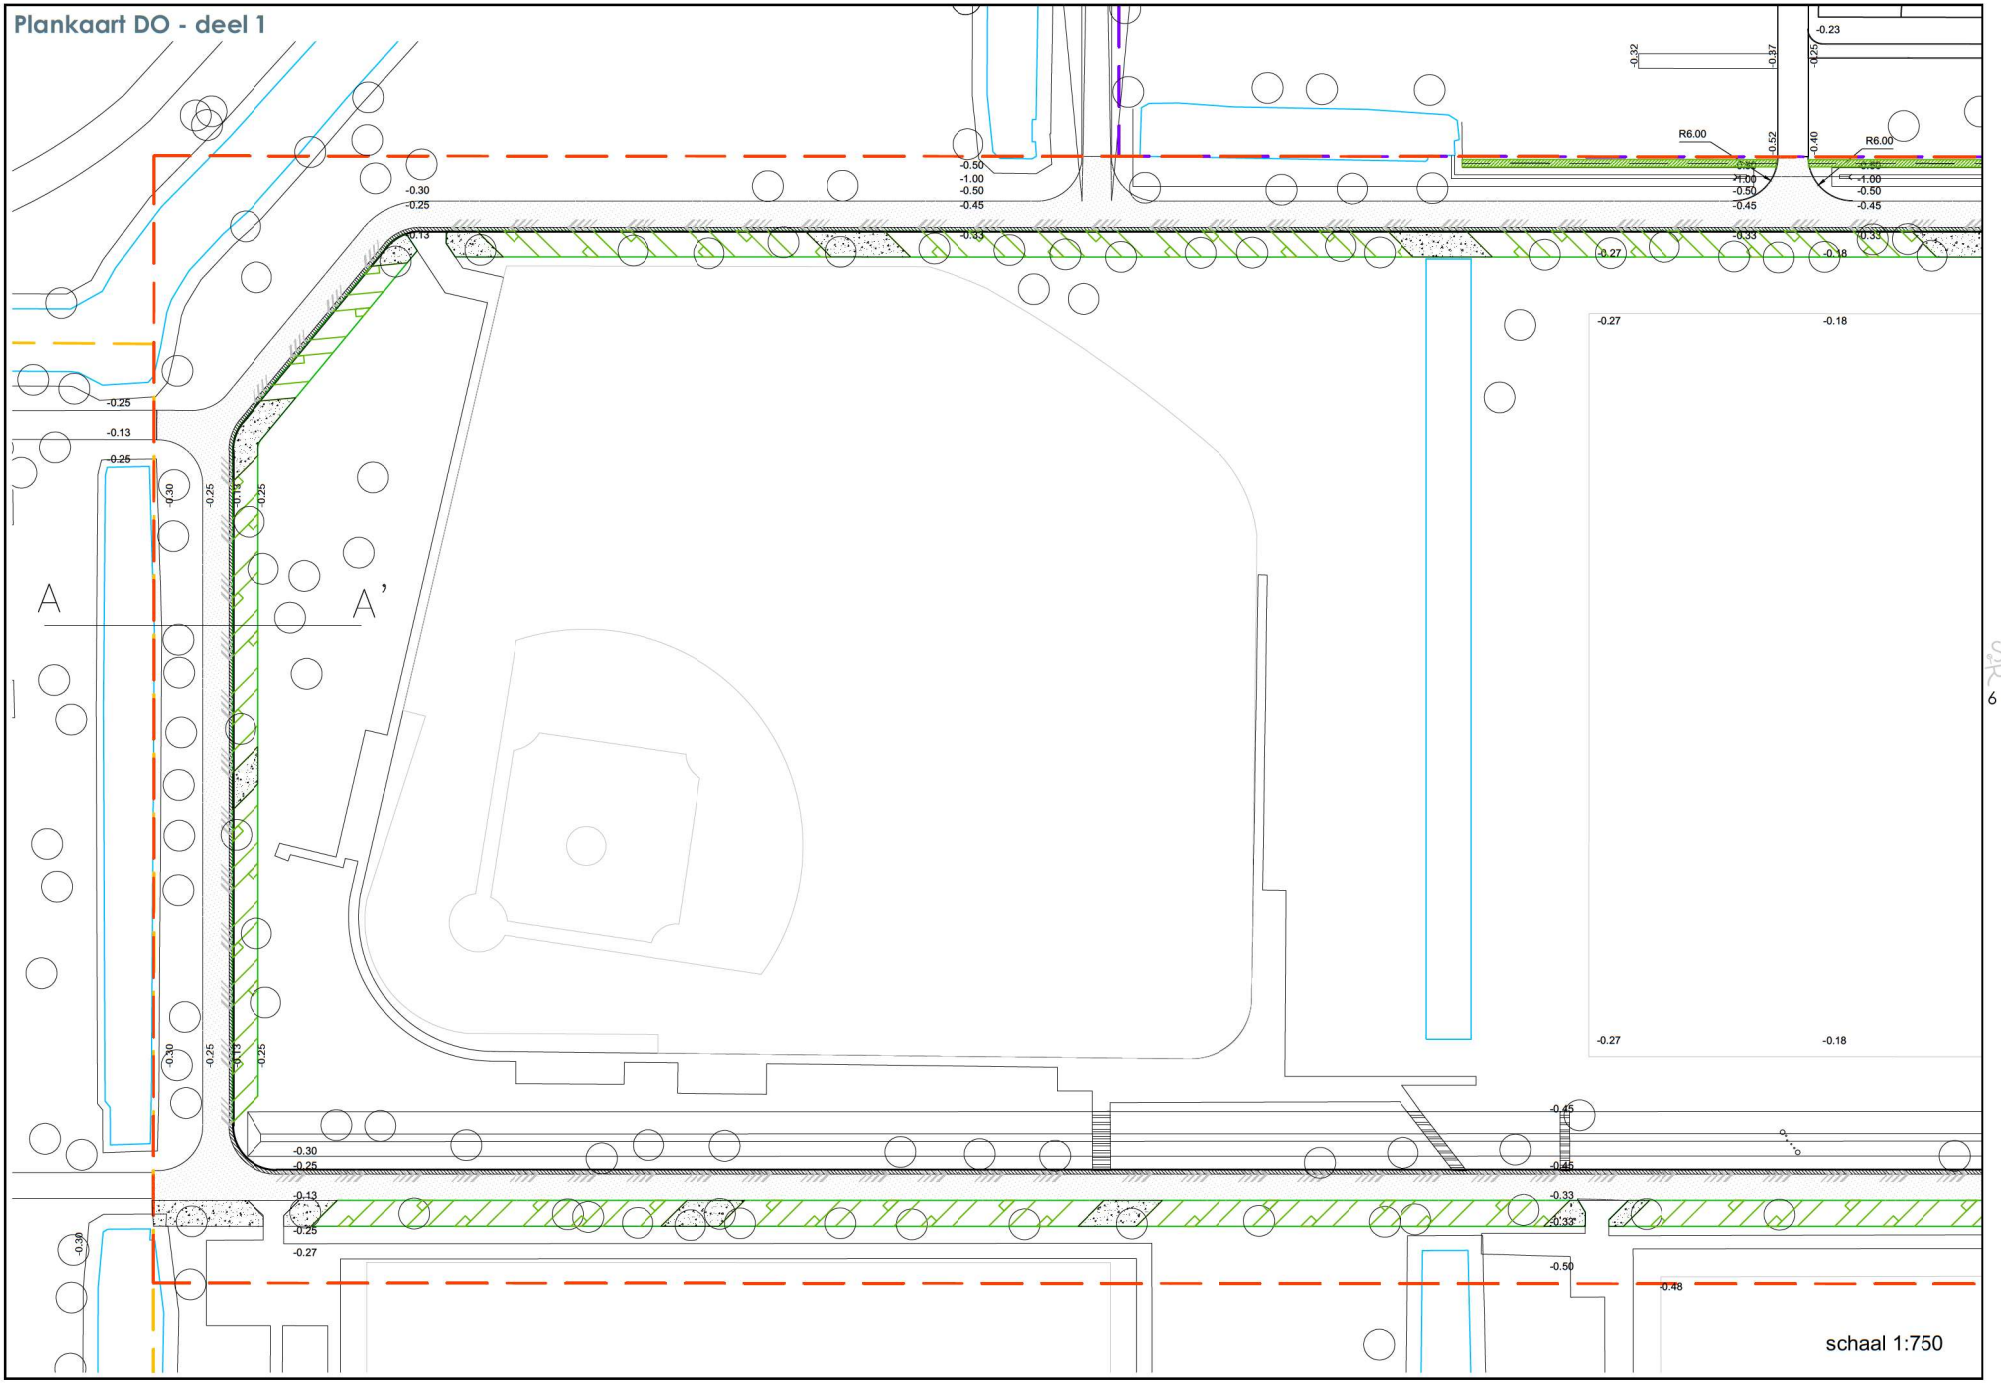

Plankaart DO - deel 2

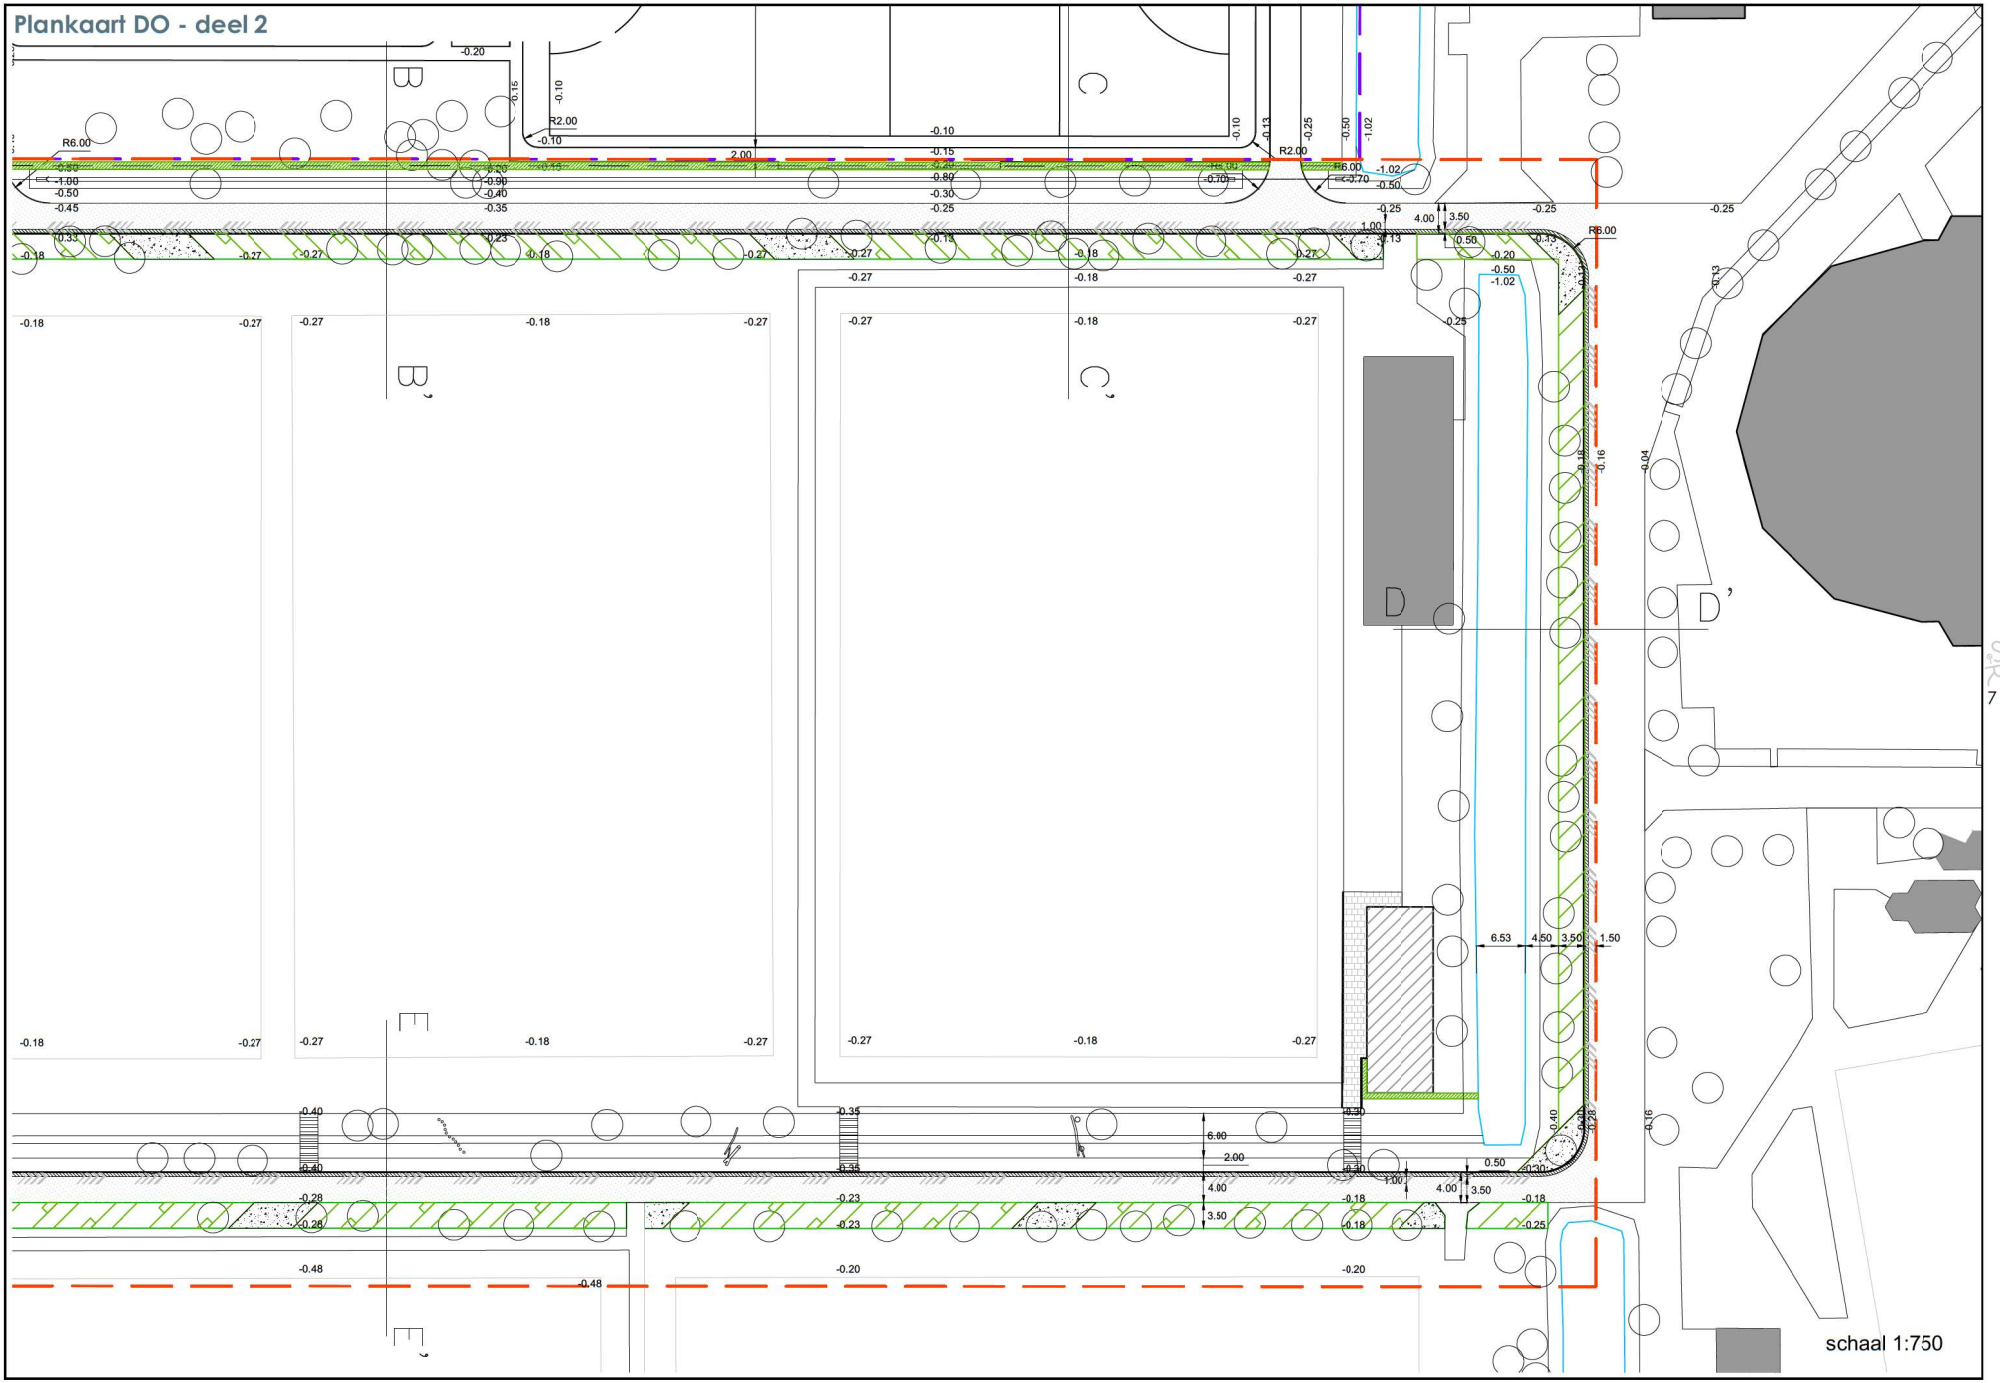

Legenda

werkgrens

bebouwing

bestaande situatie

overkapping golf

bestaande bomen indicatief

-0.27

hoogtepeilen in NAP

7.50

maatvoering in meters

gesloten verharding
asfalt, AC 8 surf, 16 bind, 22 base
kleur: zwart

elementen verharding
betontegels, 300x300x50mm
kleur: grijs

elementen verharding
straatbaksteen waalformaat 206 x 51 x 85 mm
kleur: Rood
type: Bretagne, (vandersanden)

figuratie op de verharding
potentieel hardlooprondje 1100 meter

opsluitband
beton 100x200x1000mm
kleur grijs

houten loopbrug 8500x2400mm

speelaanleiding
stapstammen, stam ca. 20 cm, hoogte ca.
0,30 / 0,50m, varierend in hoogte te plaatsen,
leverancier bv sik holz

kastanje hout,
klimtakken, kopse kanten afgerond
in de grond verankerd ter voorkoming van omrollen

balanceertoestel
Robinia hardhouten enterstam met rvs enterringen,
gemaakt tussen 2 palen.
(leverancier Sicuro of vergelijkbaar)

balanceertoestel (deel van de bonobo)
Robinia hardhouten palen met balanceer touw boven
en onder met palen er tussen
(leverancier Sicuro of vergelijkbaar)

duiker dimentionering in besteksfase

haag
Carpinus betulus (haagbeuk)
met paal en draad cf detail

beplanting cf beplantingsplan

gras
staygreen 2 EPR mengsel
leverancier Advanta

schaal 1:750

Locaties doorsnedes

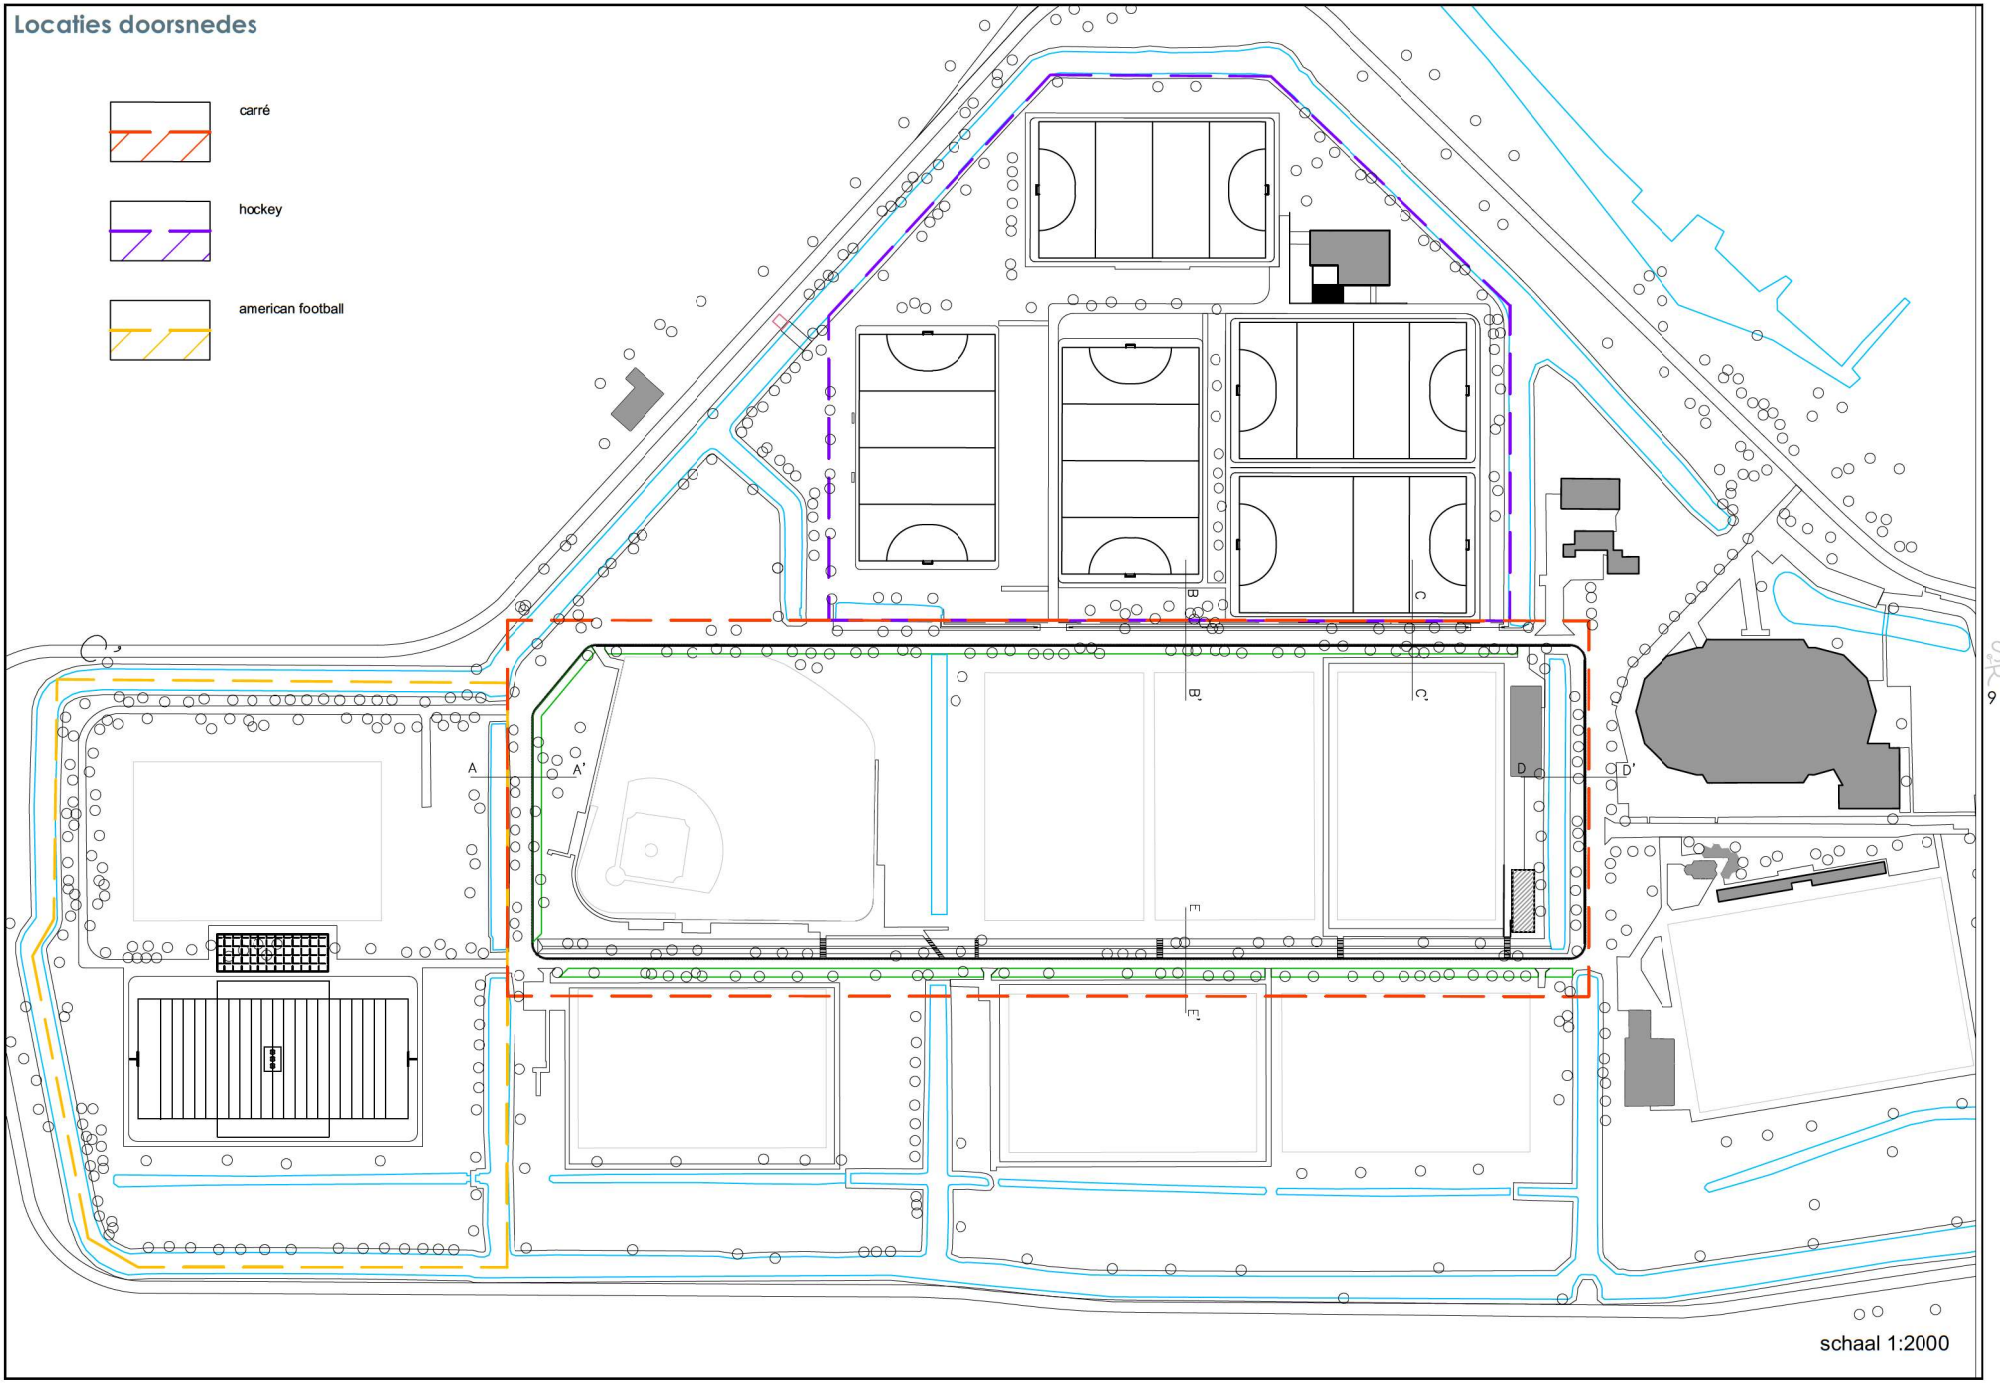

Doorsnede A-A'

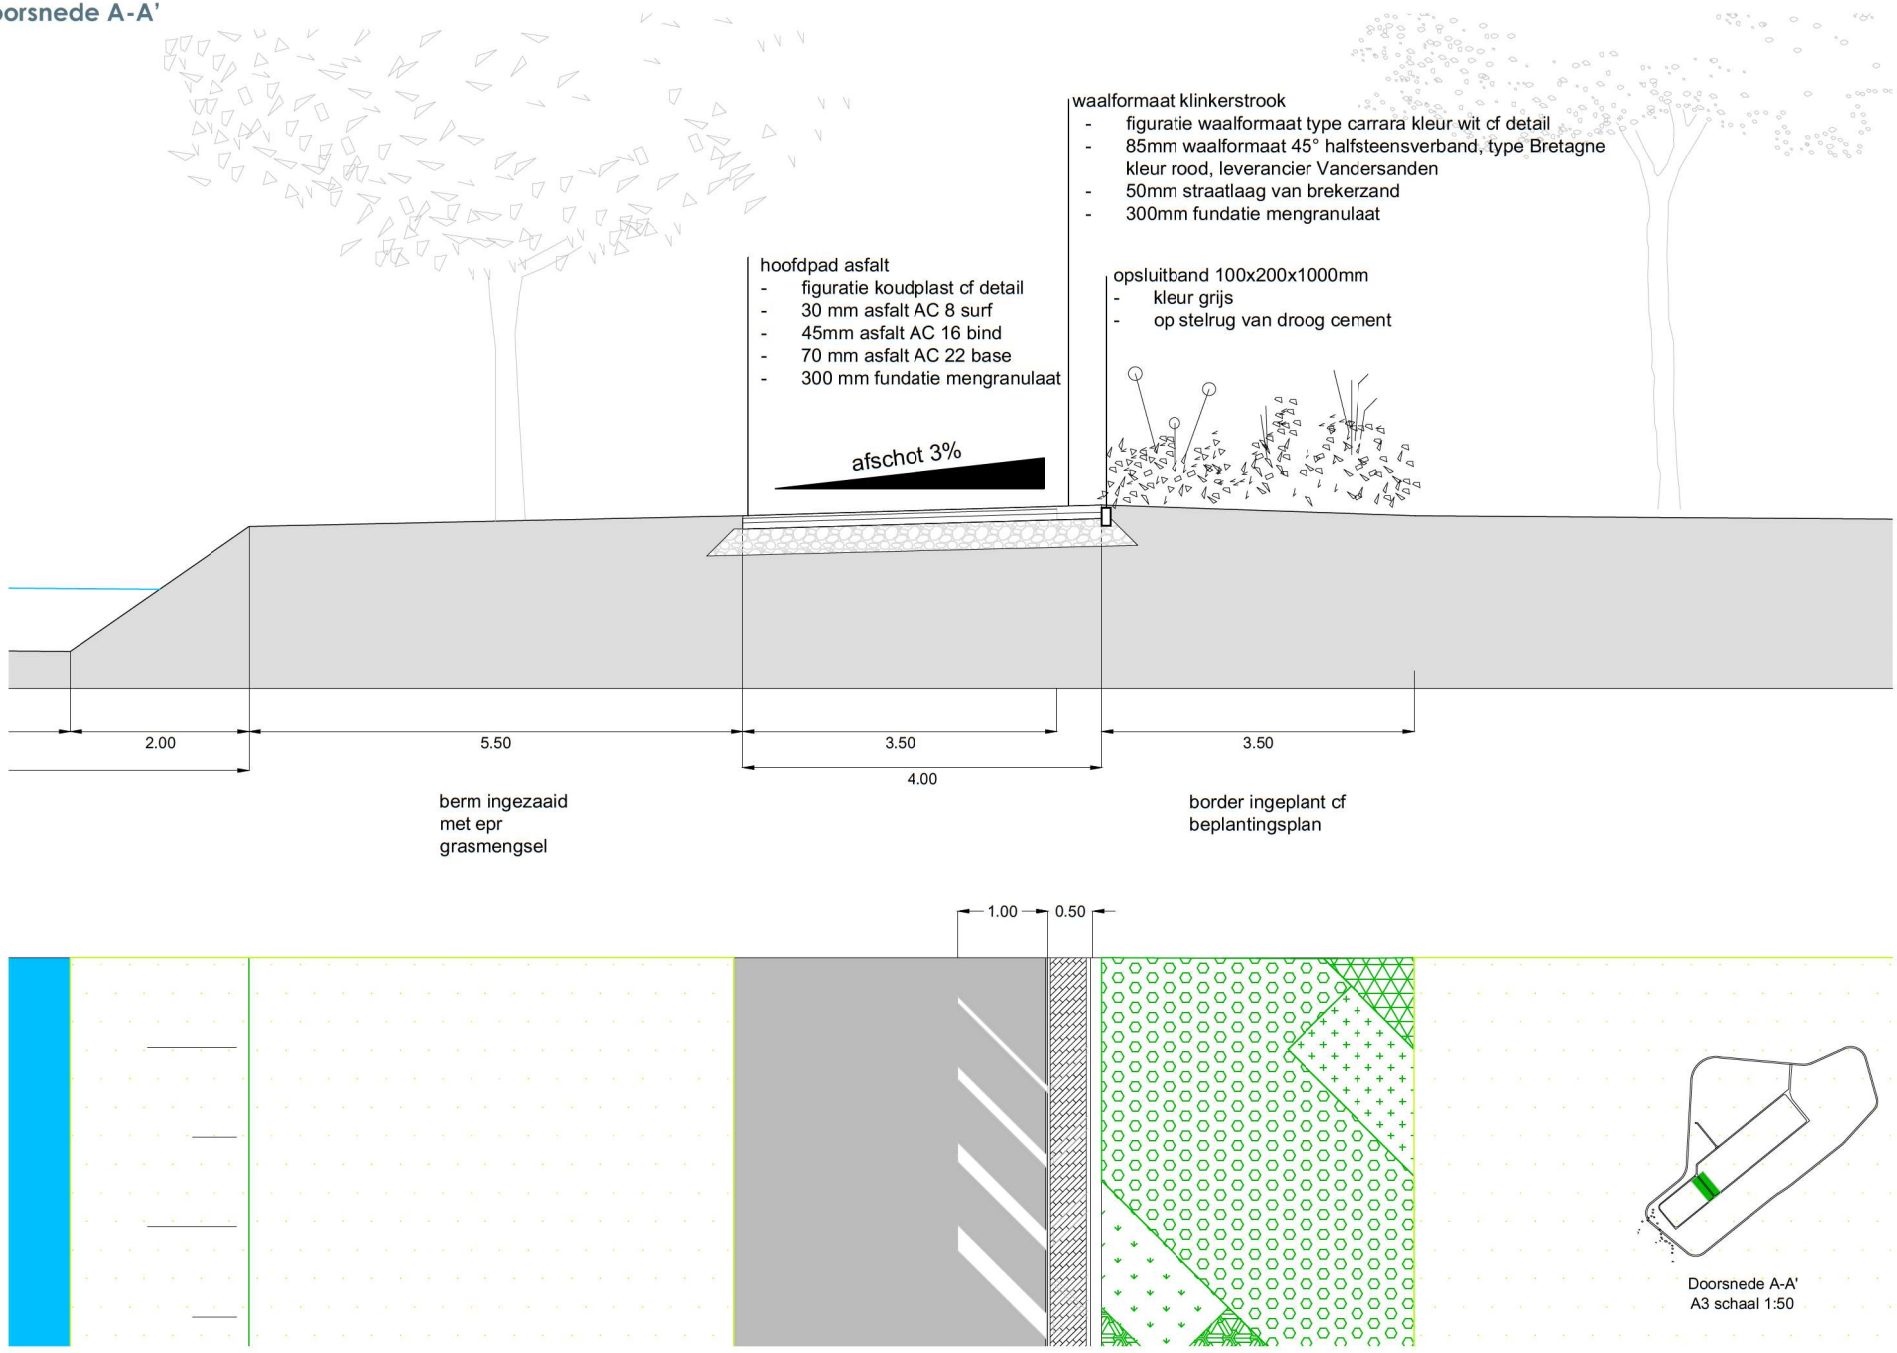

Doorsnede A-A'
A3 schaal 1:50

Doorsnede B-B'

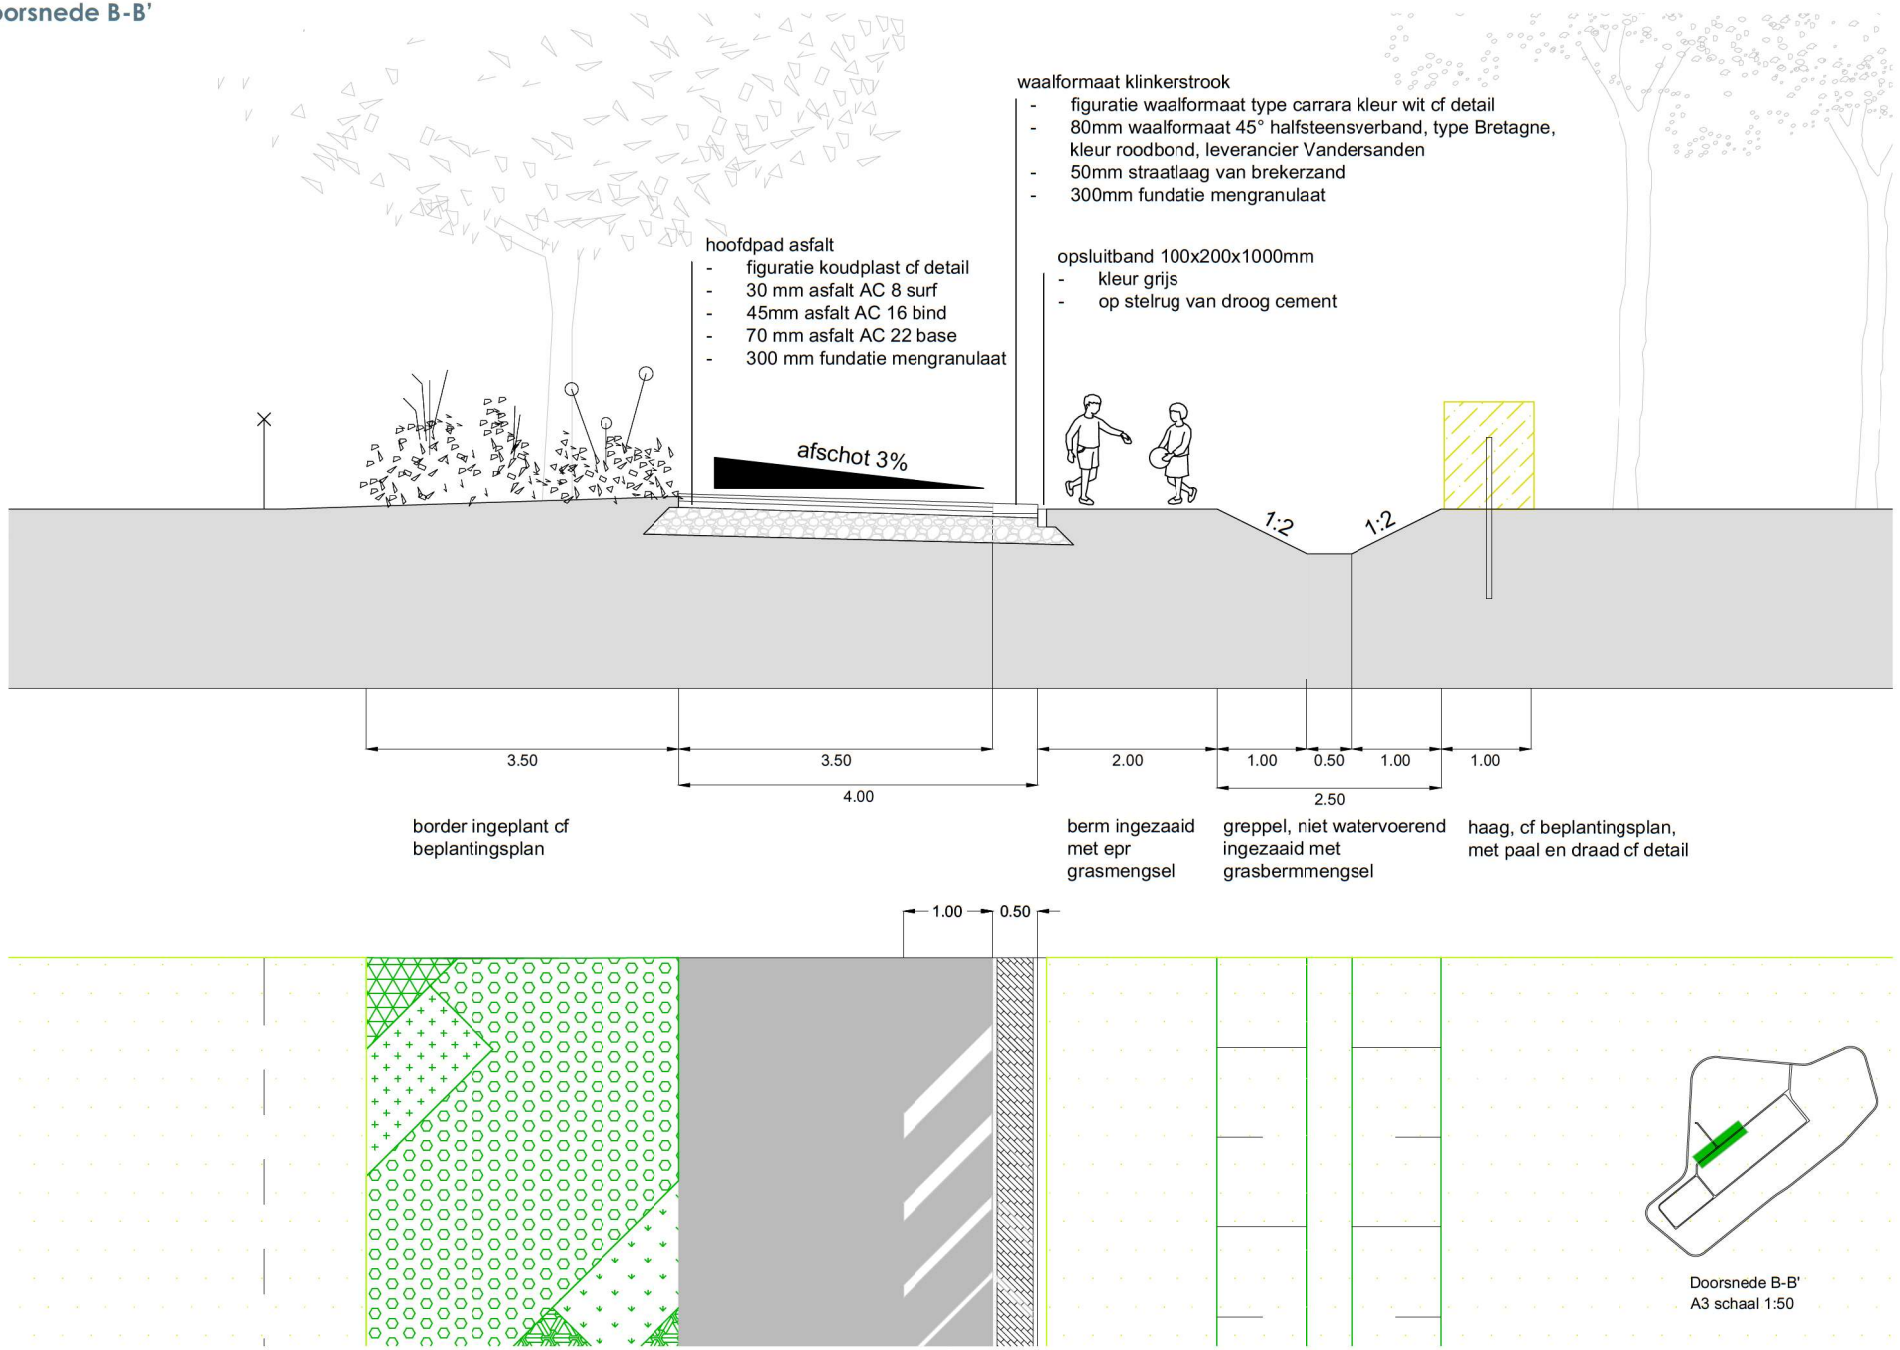

Doorsnede C-C'

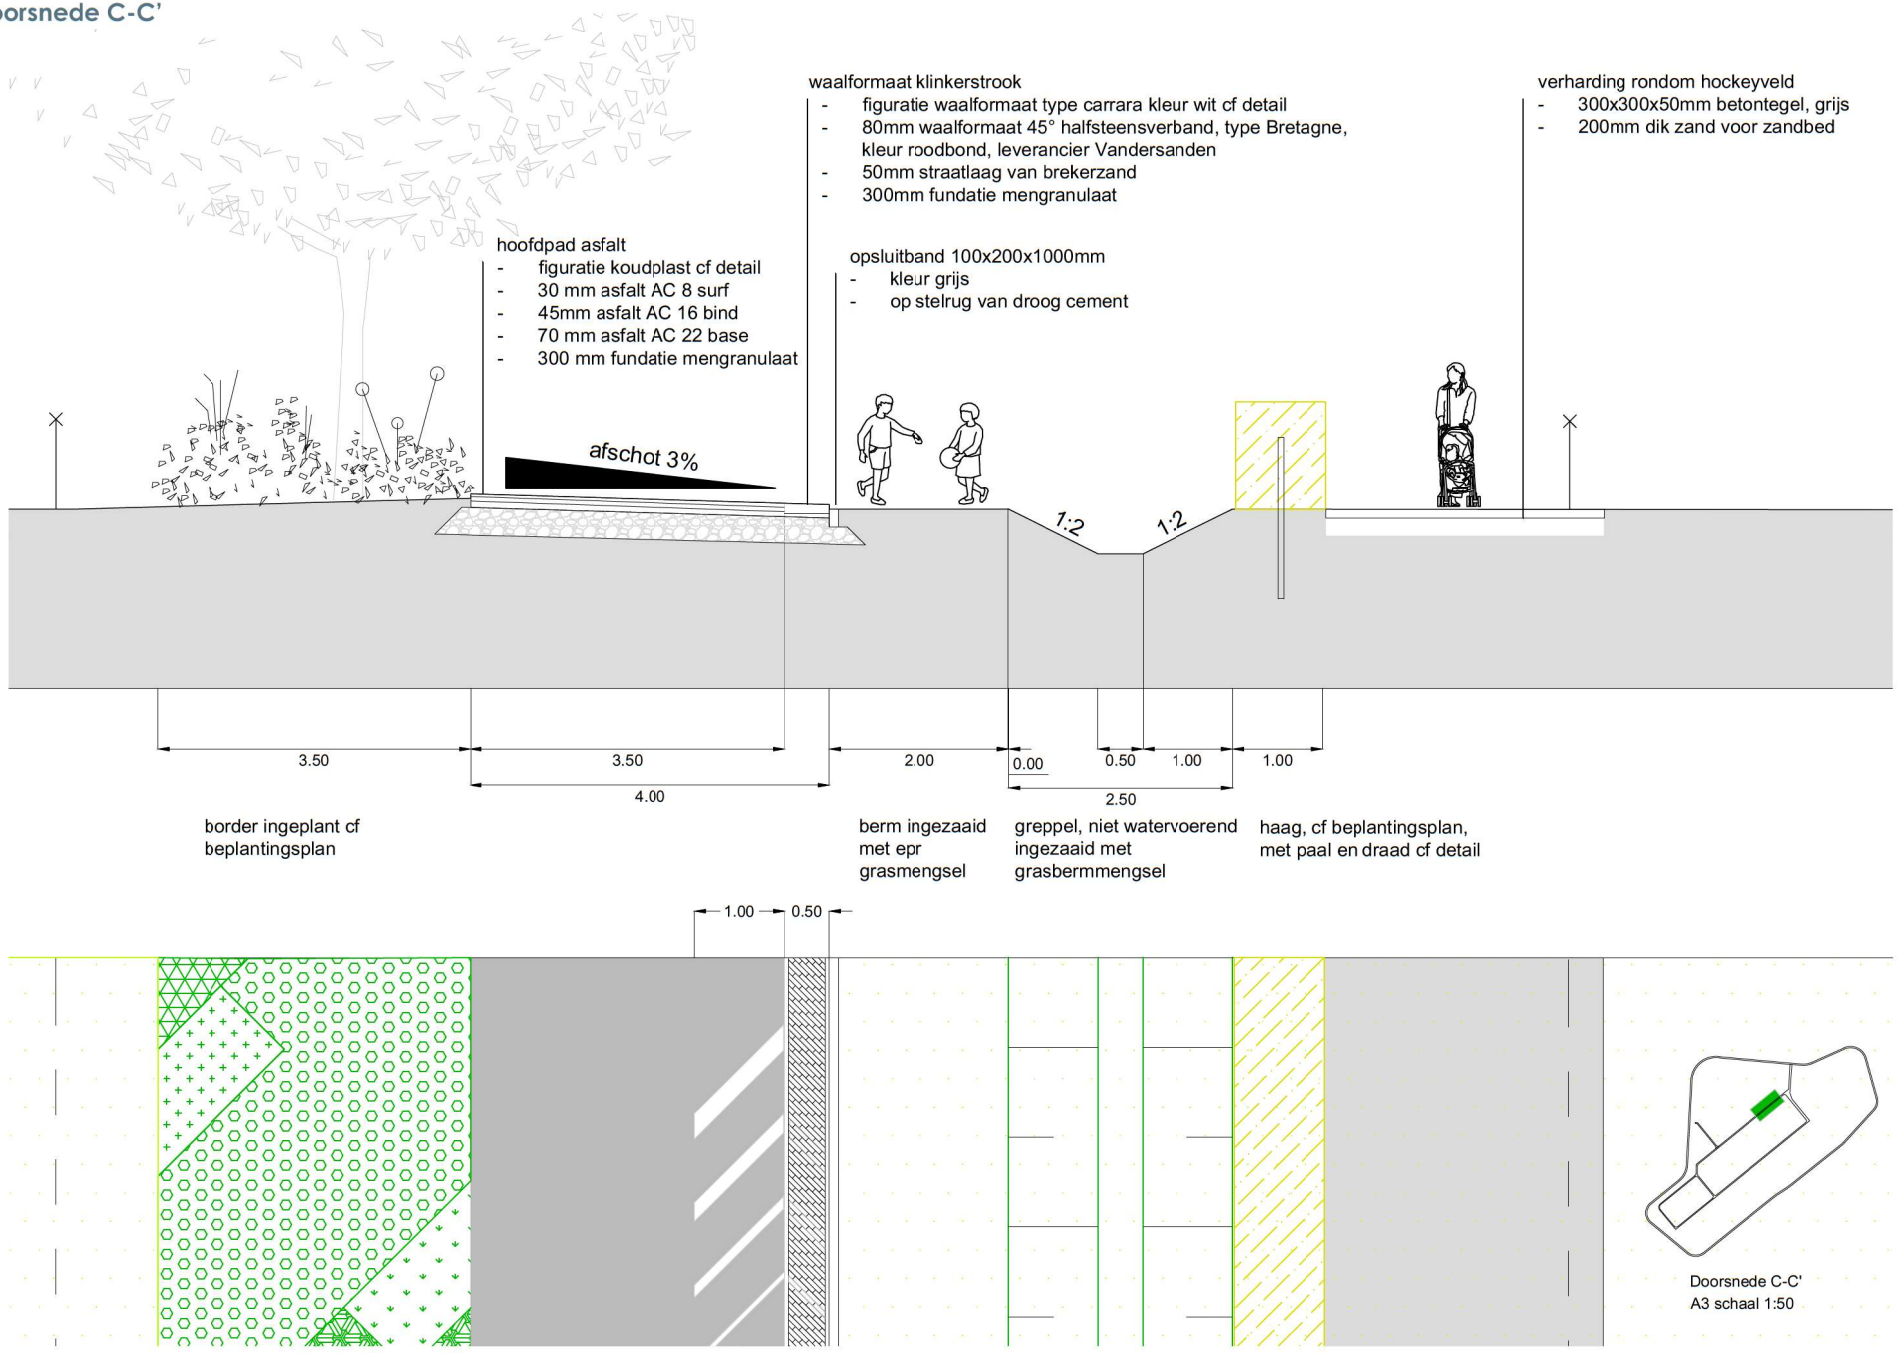

Doorsnede C-C'
A3 schaal 1:50

Doorsnede D-D'

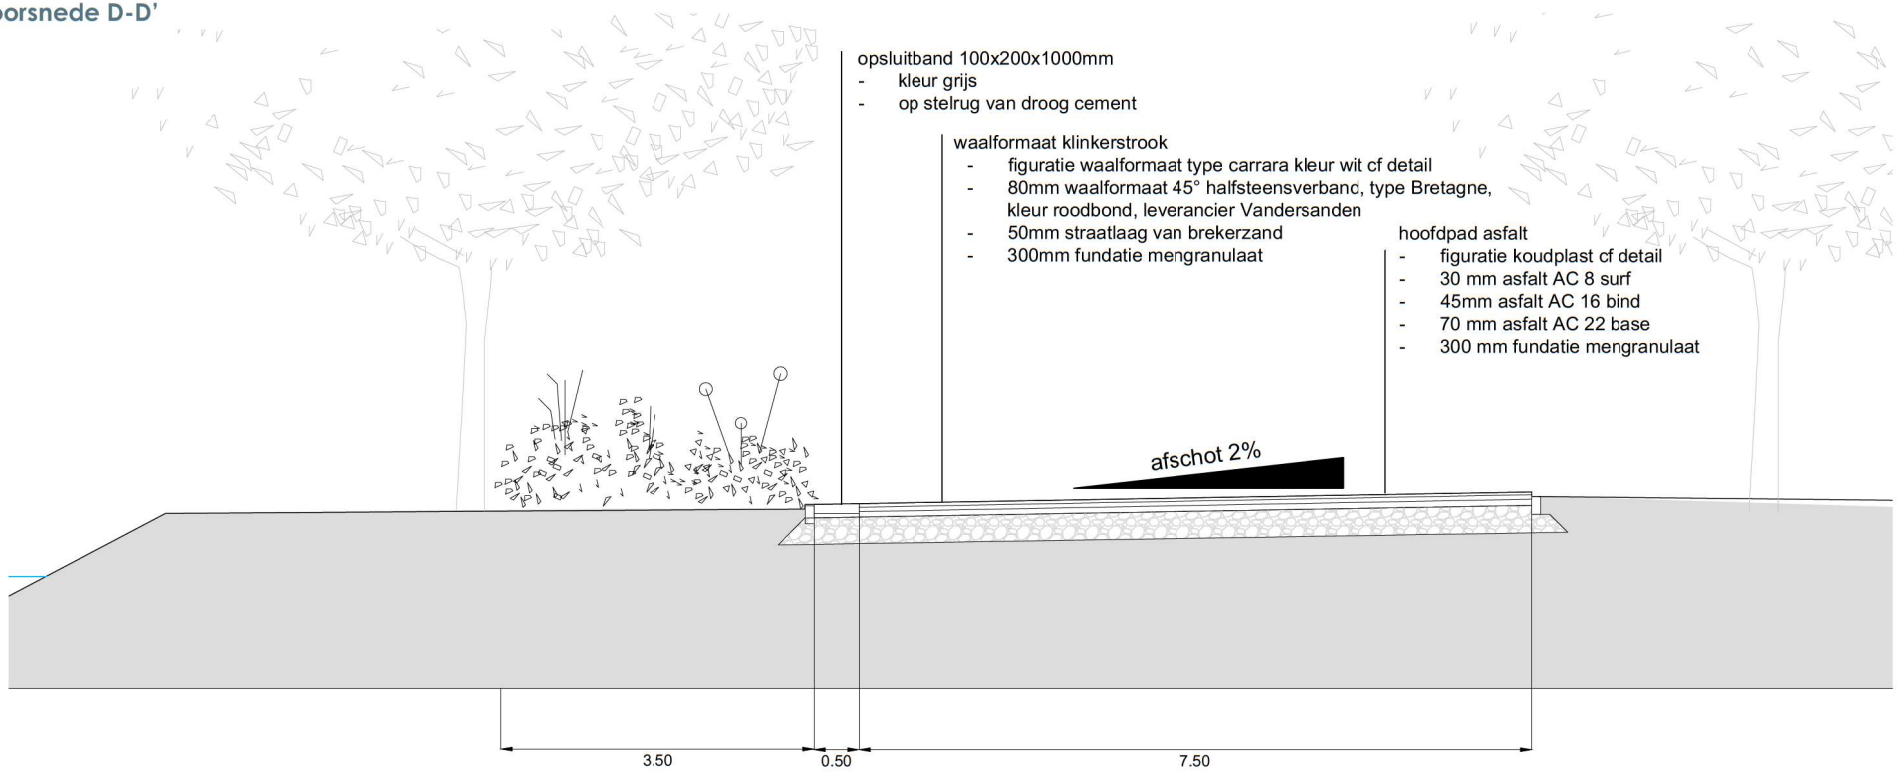

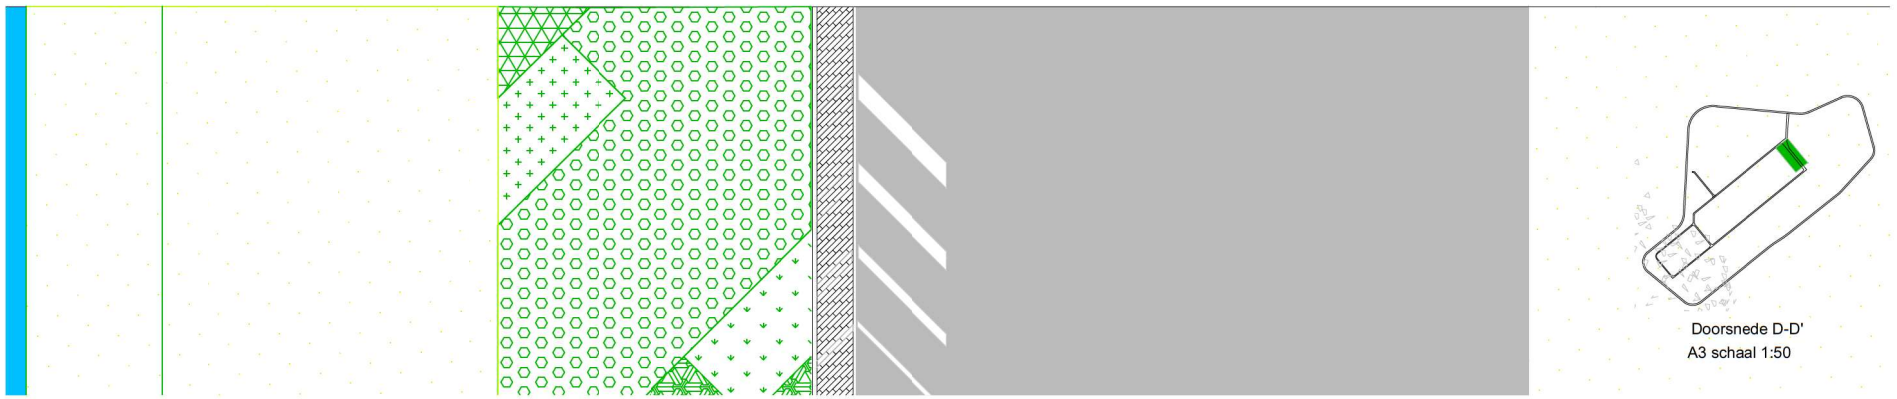

Doorsnede D-D'
A3 schaal 1:50

Doorsnede E-E'

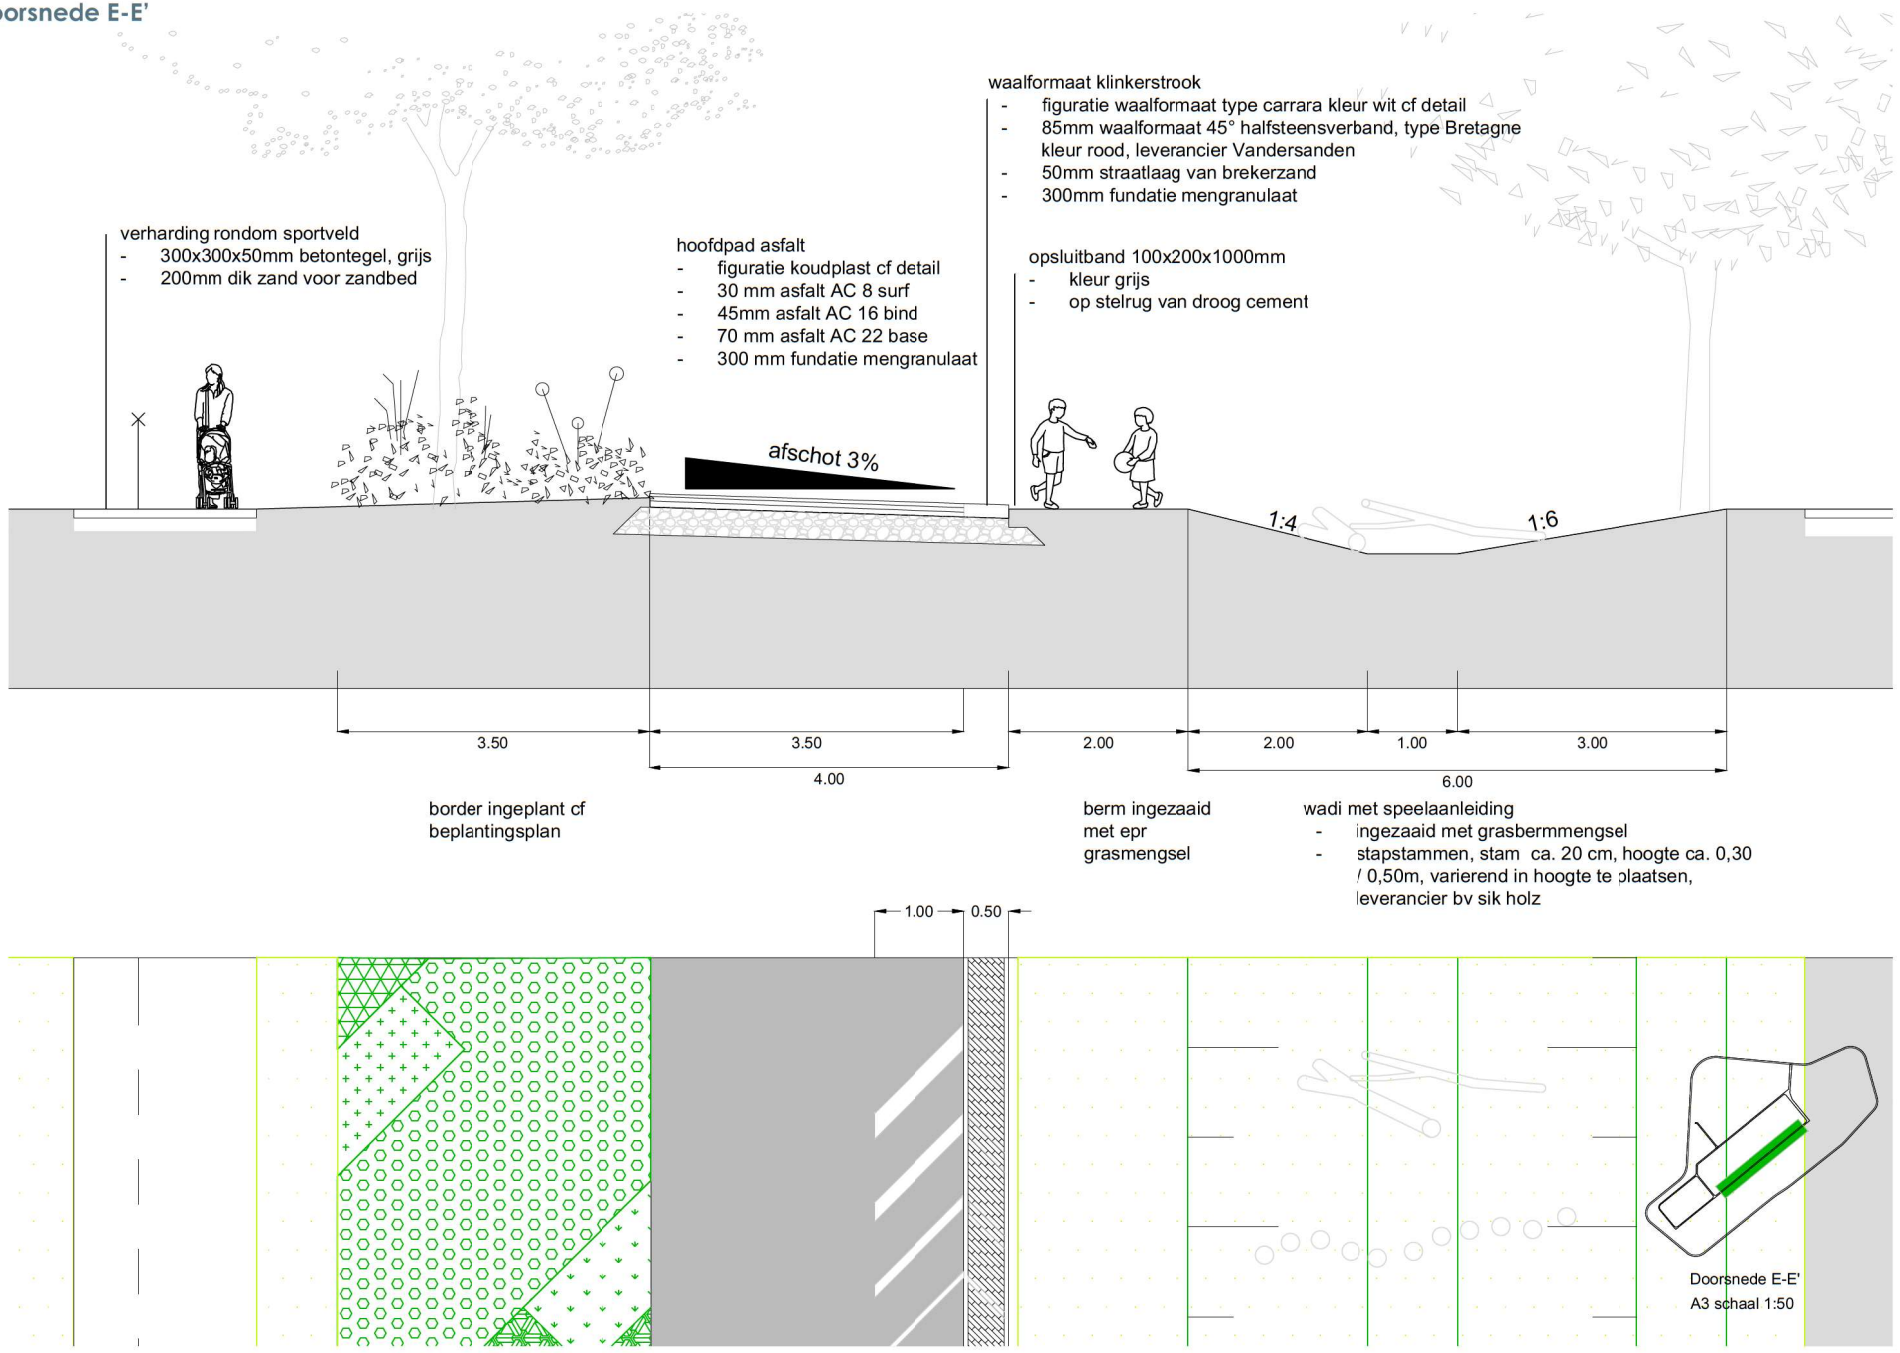

Doorsnede E-E'
A3 schaal 1:50

Detail beplanting

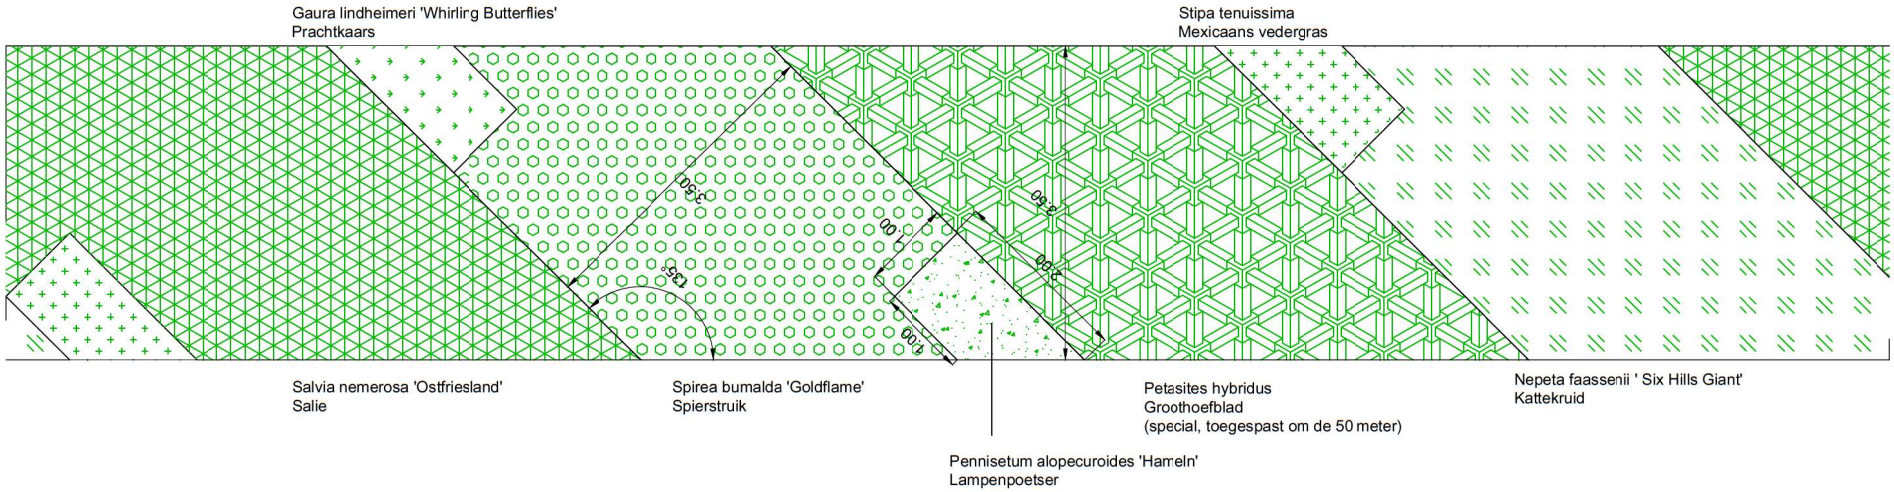

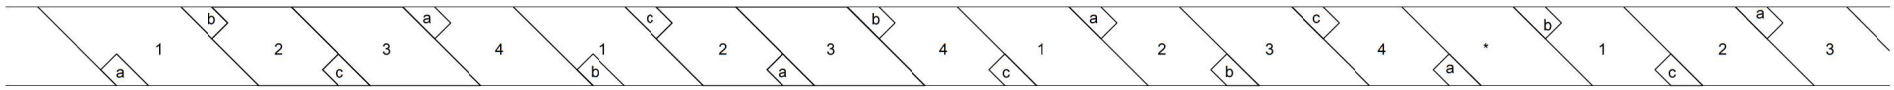

Door bovenstaand mengschema ontstaat er een afwisselend arrangement, met een beperkt assortiment.
Om de 50 meter een groot plantvak afwijkend van het schema inplanten met een 'special'

A3 schaal 1:50

Detail haag

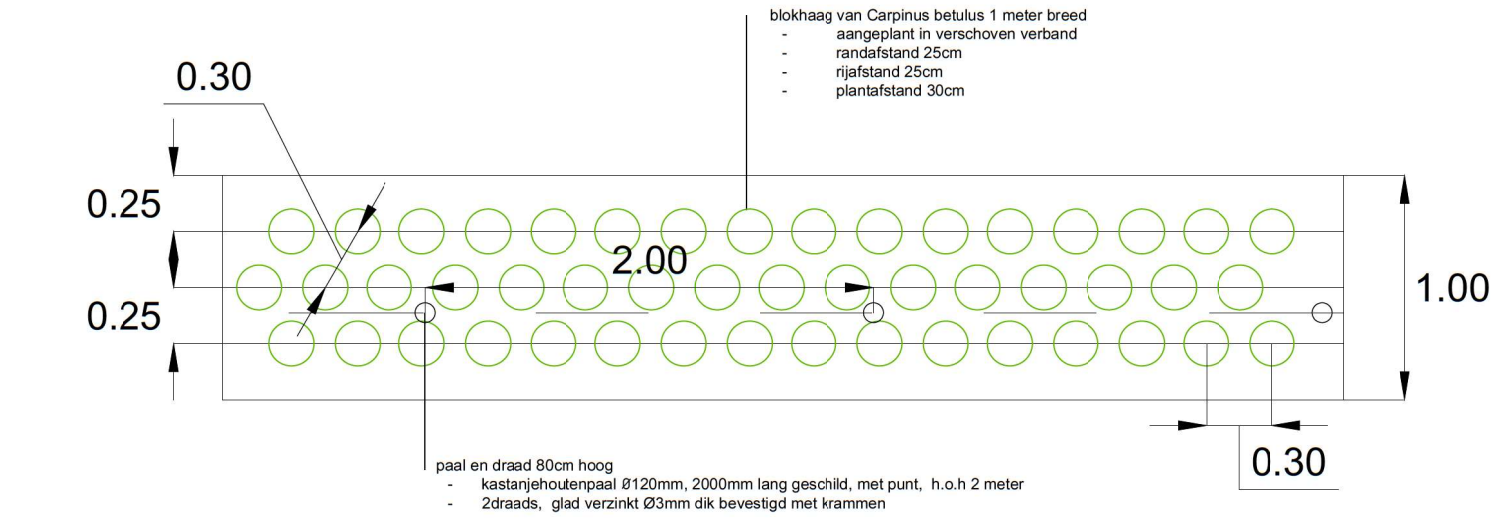

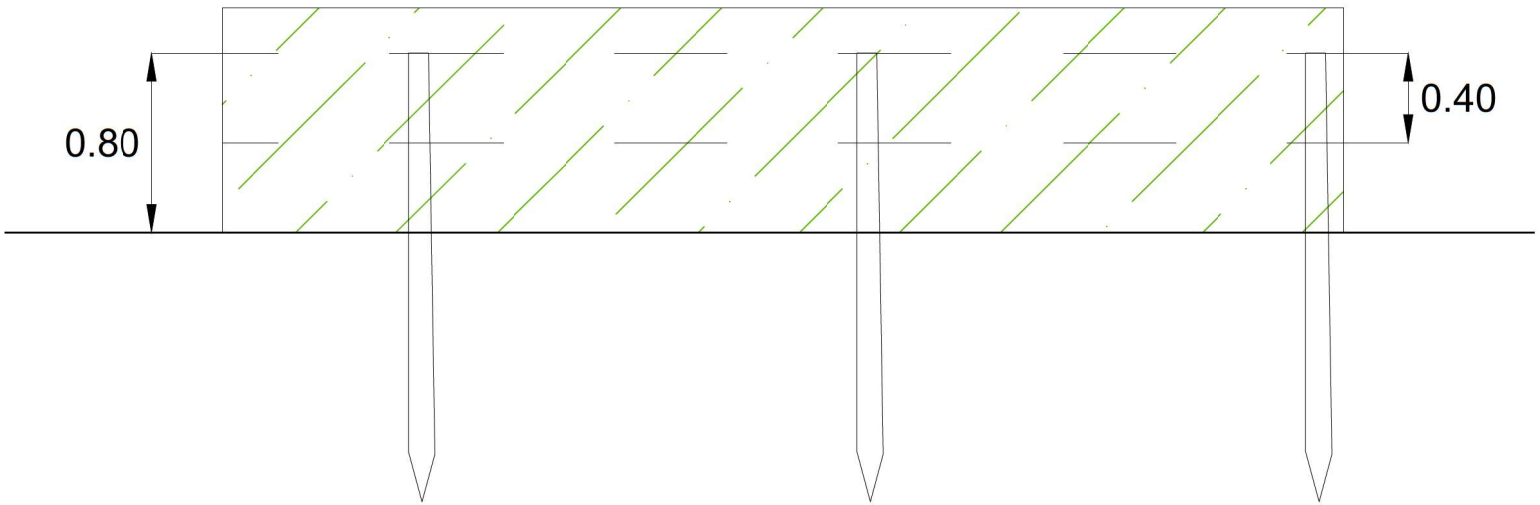

A3 schaal 1:20

Detail bruggetjes sportpark

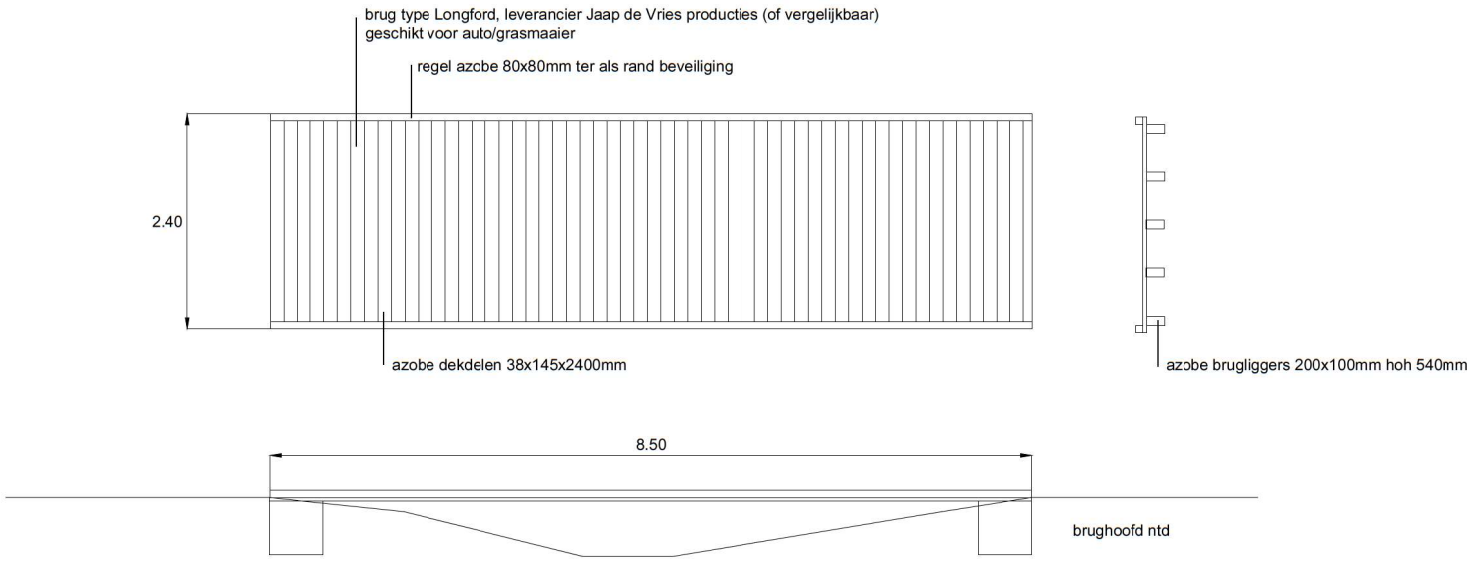

type en constructie bruç indicatief, uitwerken in besteksfase op basis van constructie berekening

A3 schaal 1:50

Detail speelaanleidingen

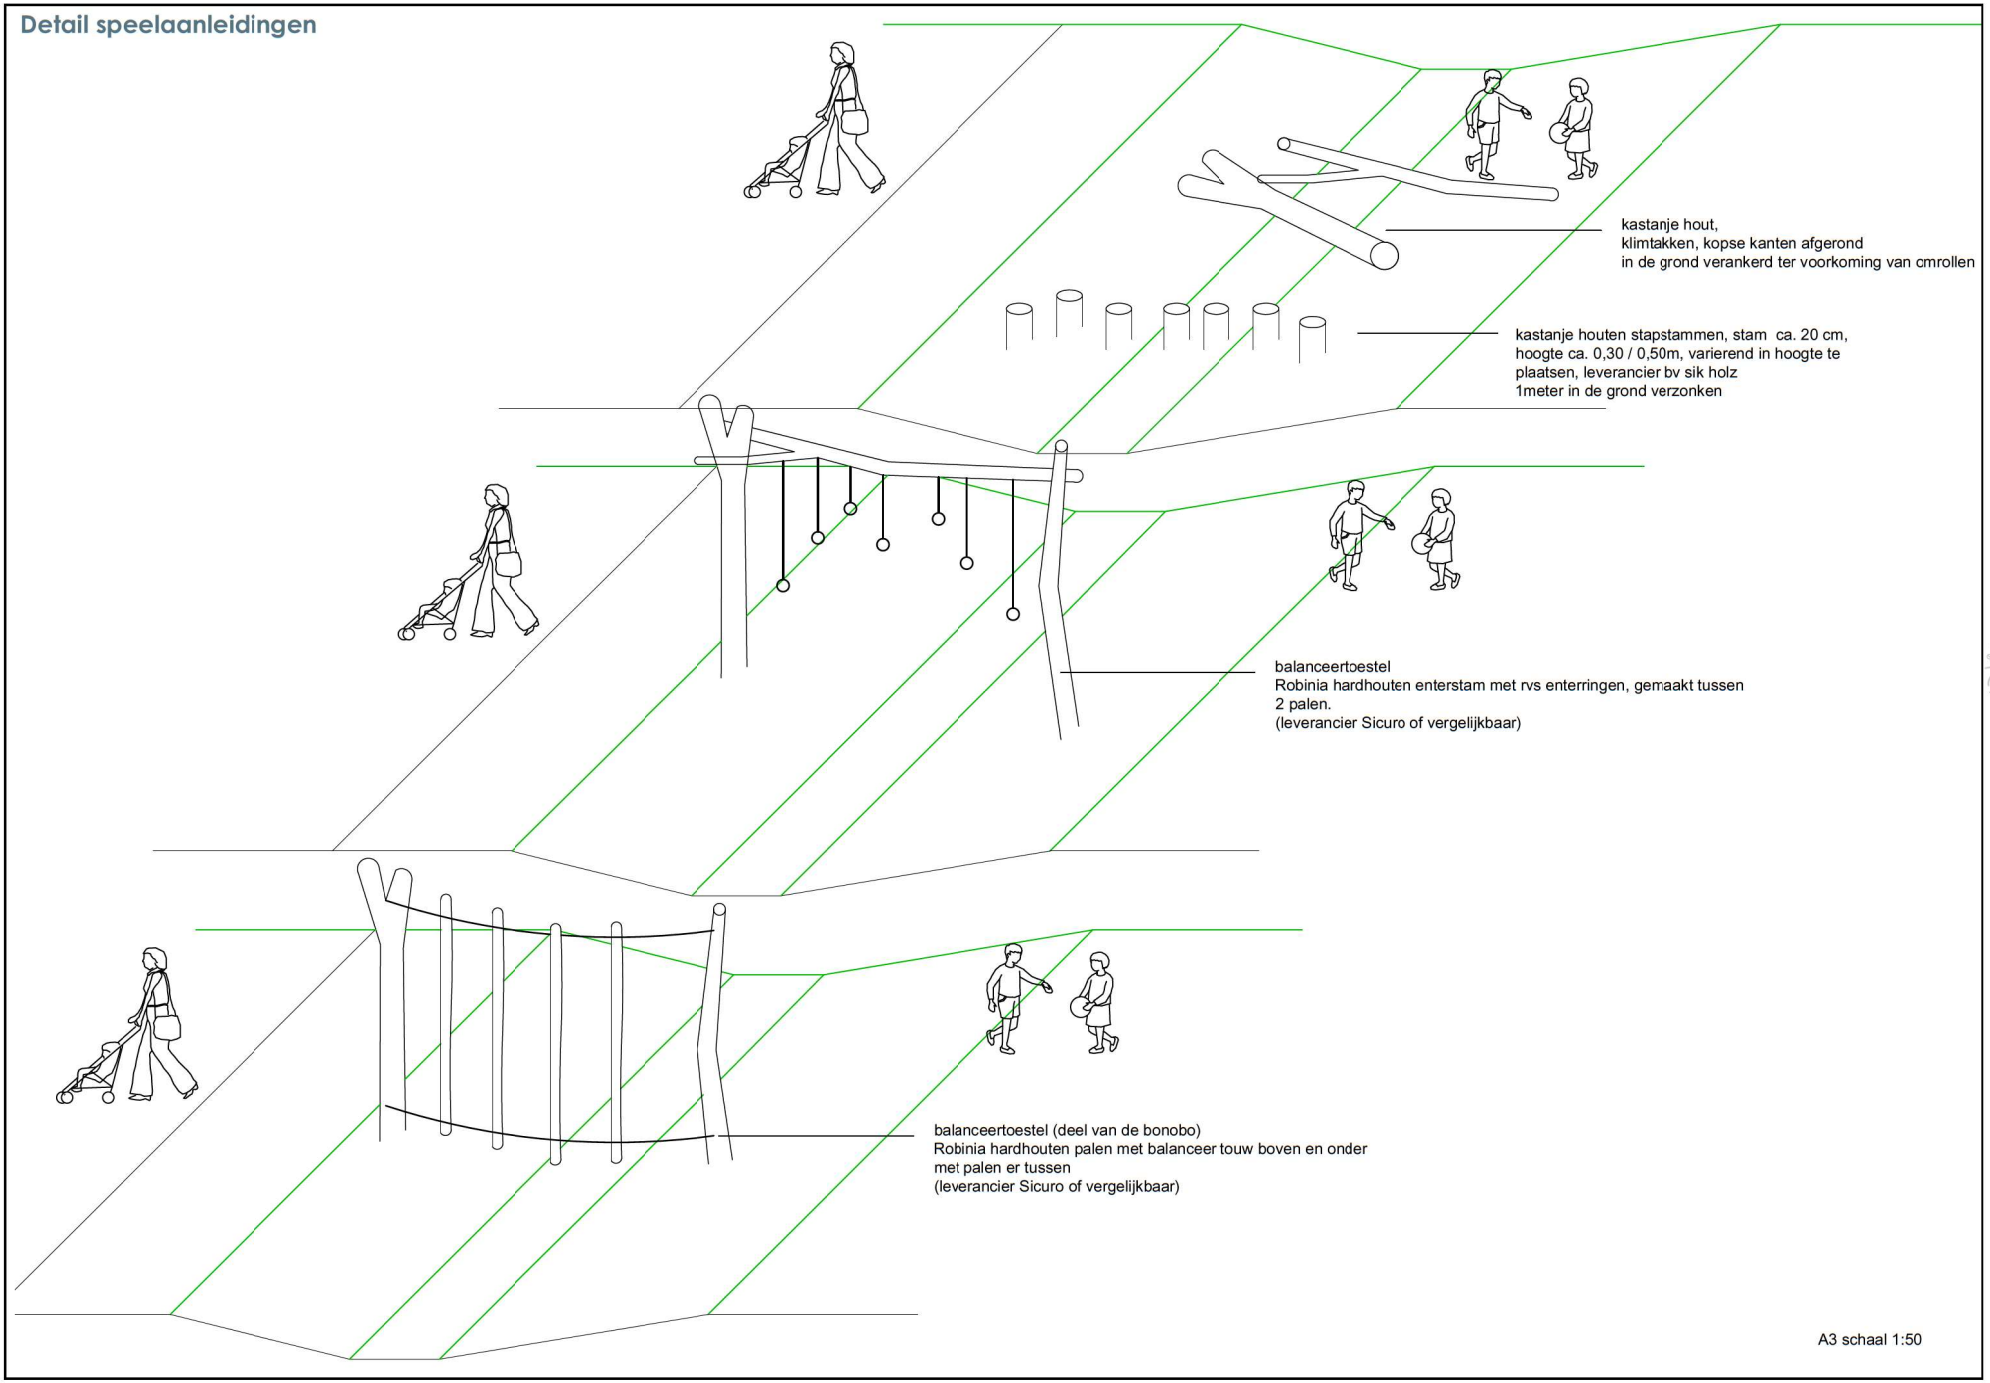

A3 schaal 1:50

Detail verharding

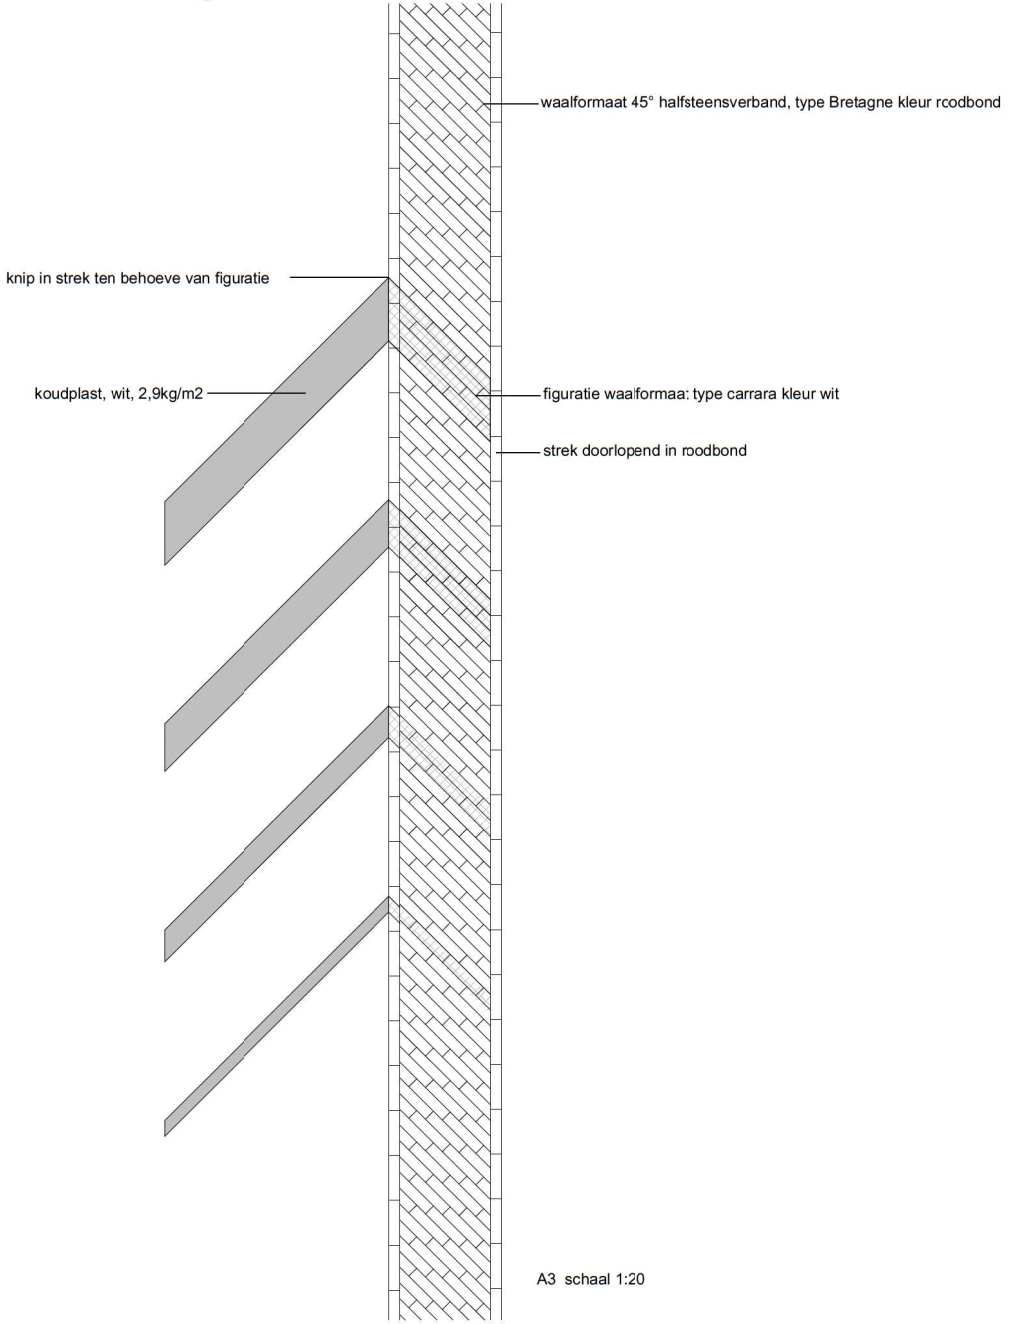

A3 schaal 1:20

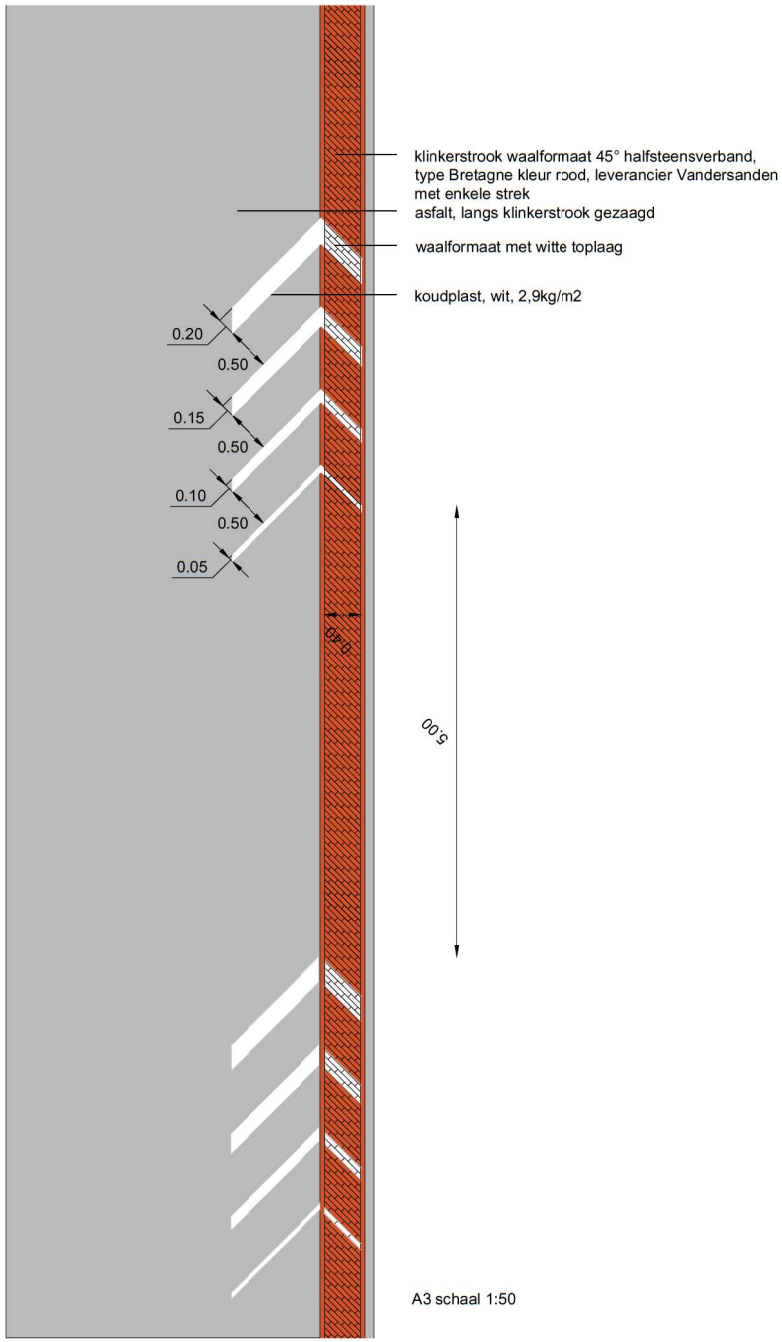

A3 schaal 1:50

Detail verharding knipnaad

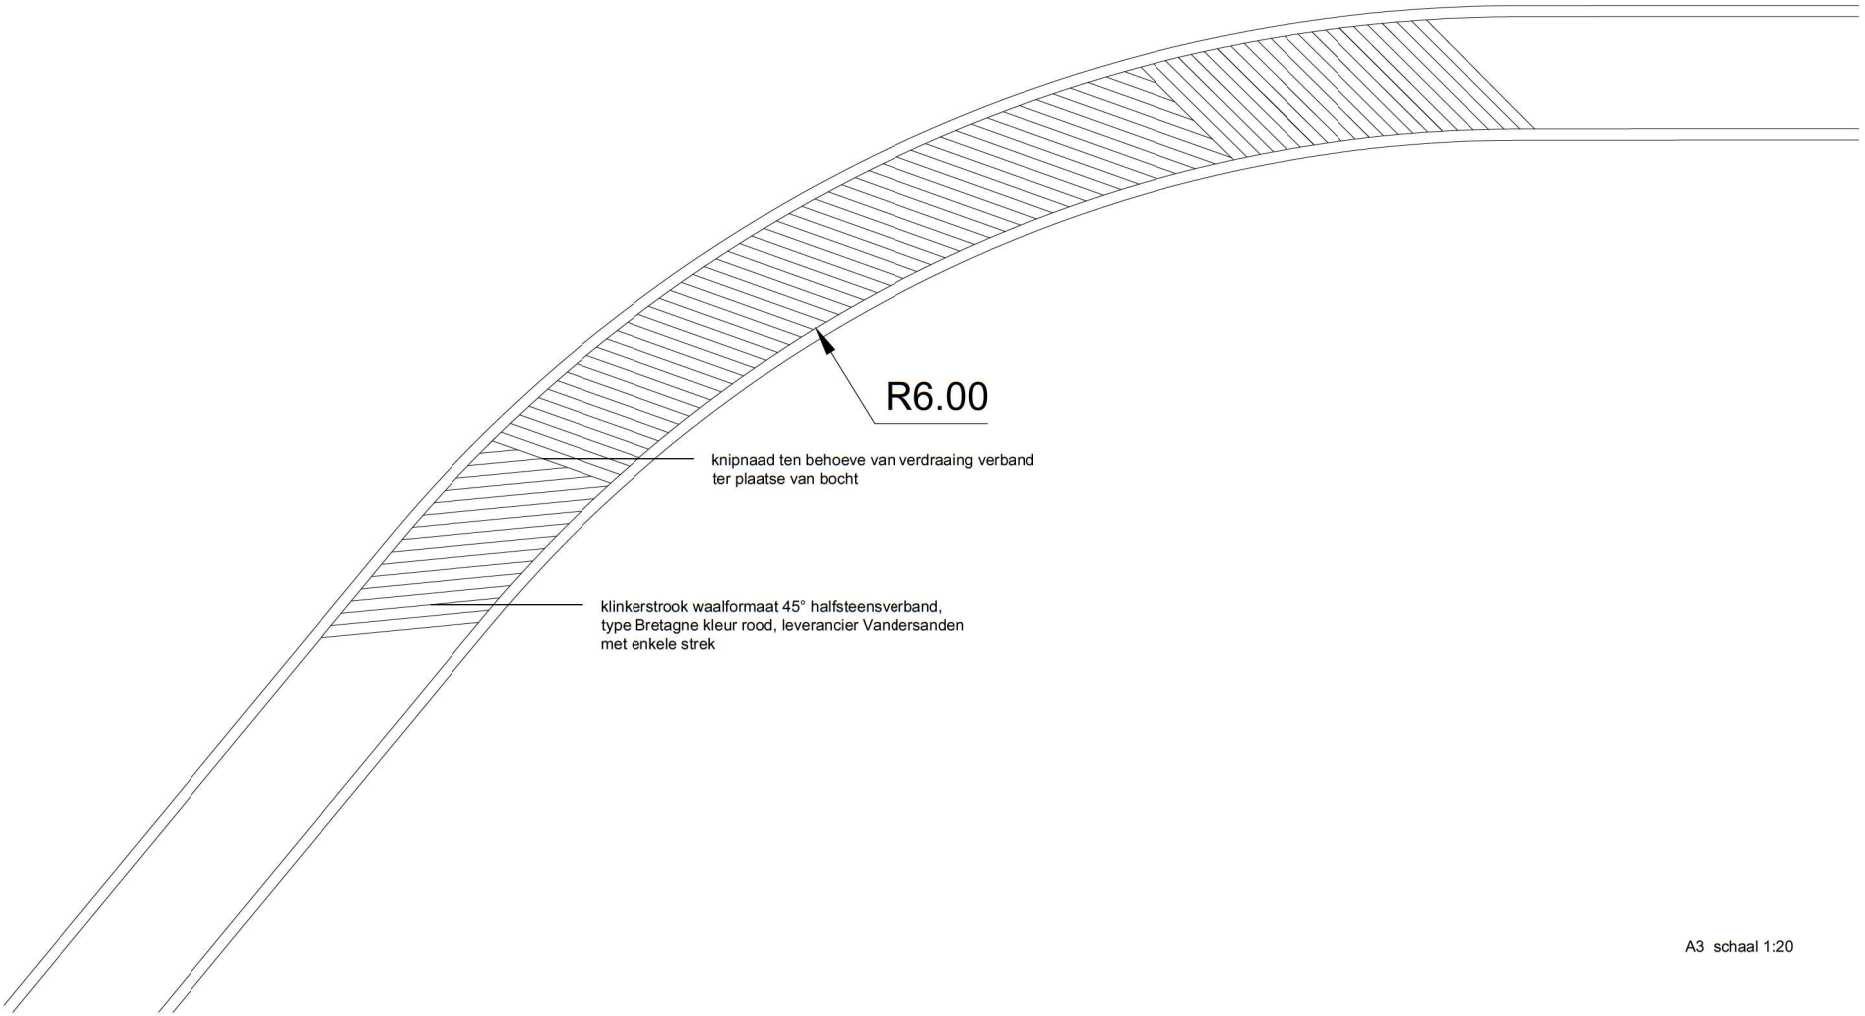

A3 schaal 1:20

UITWERKING HOCKEY

Plankaart DO - hockey

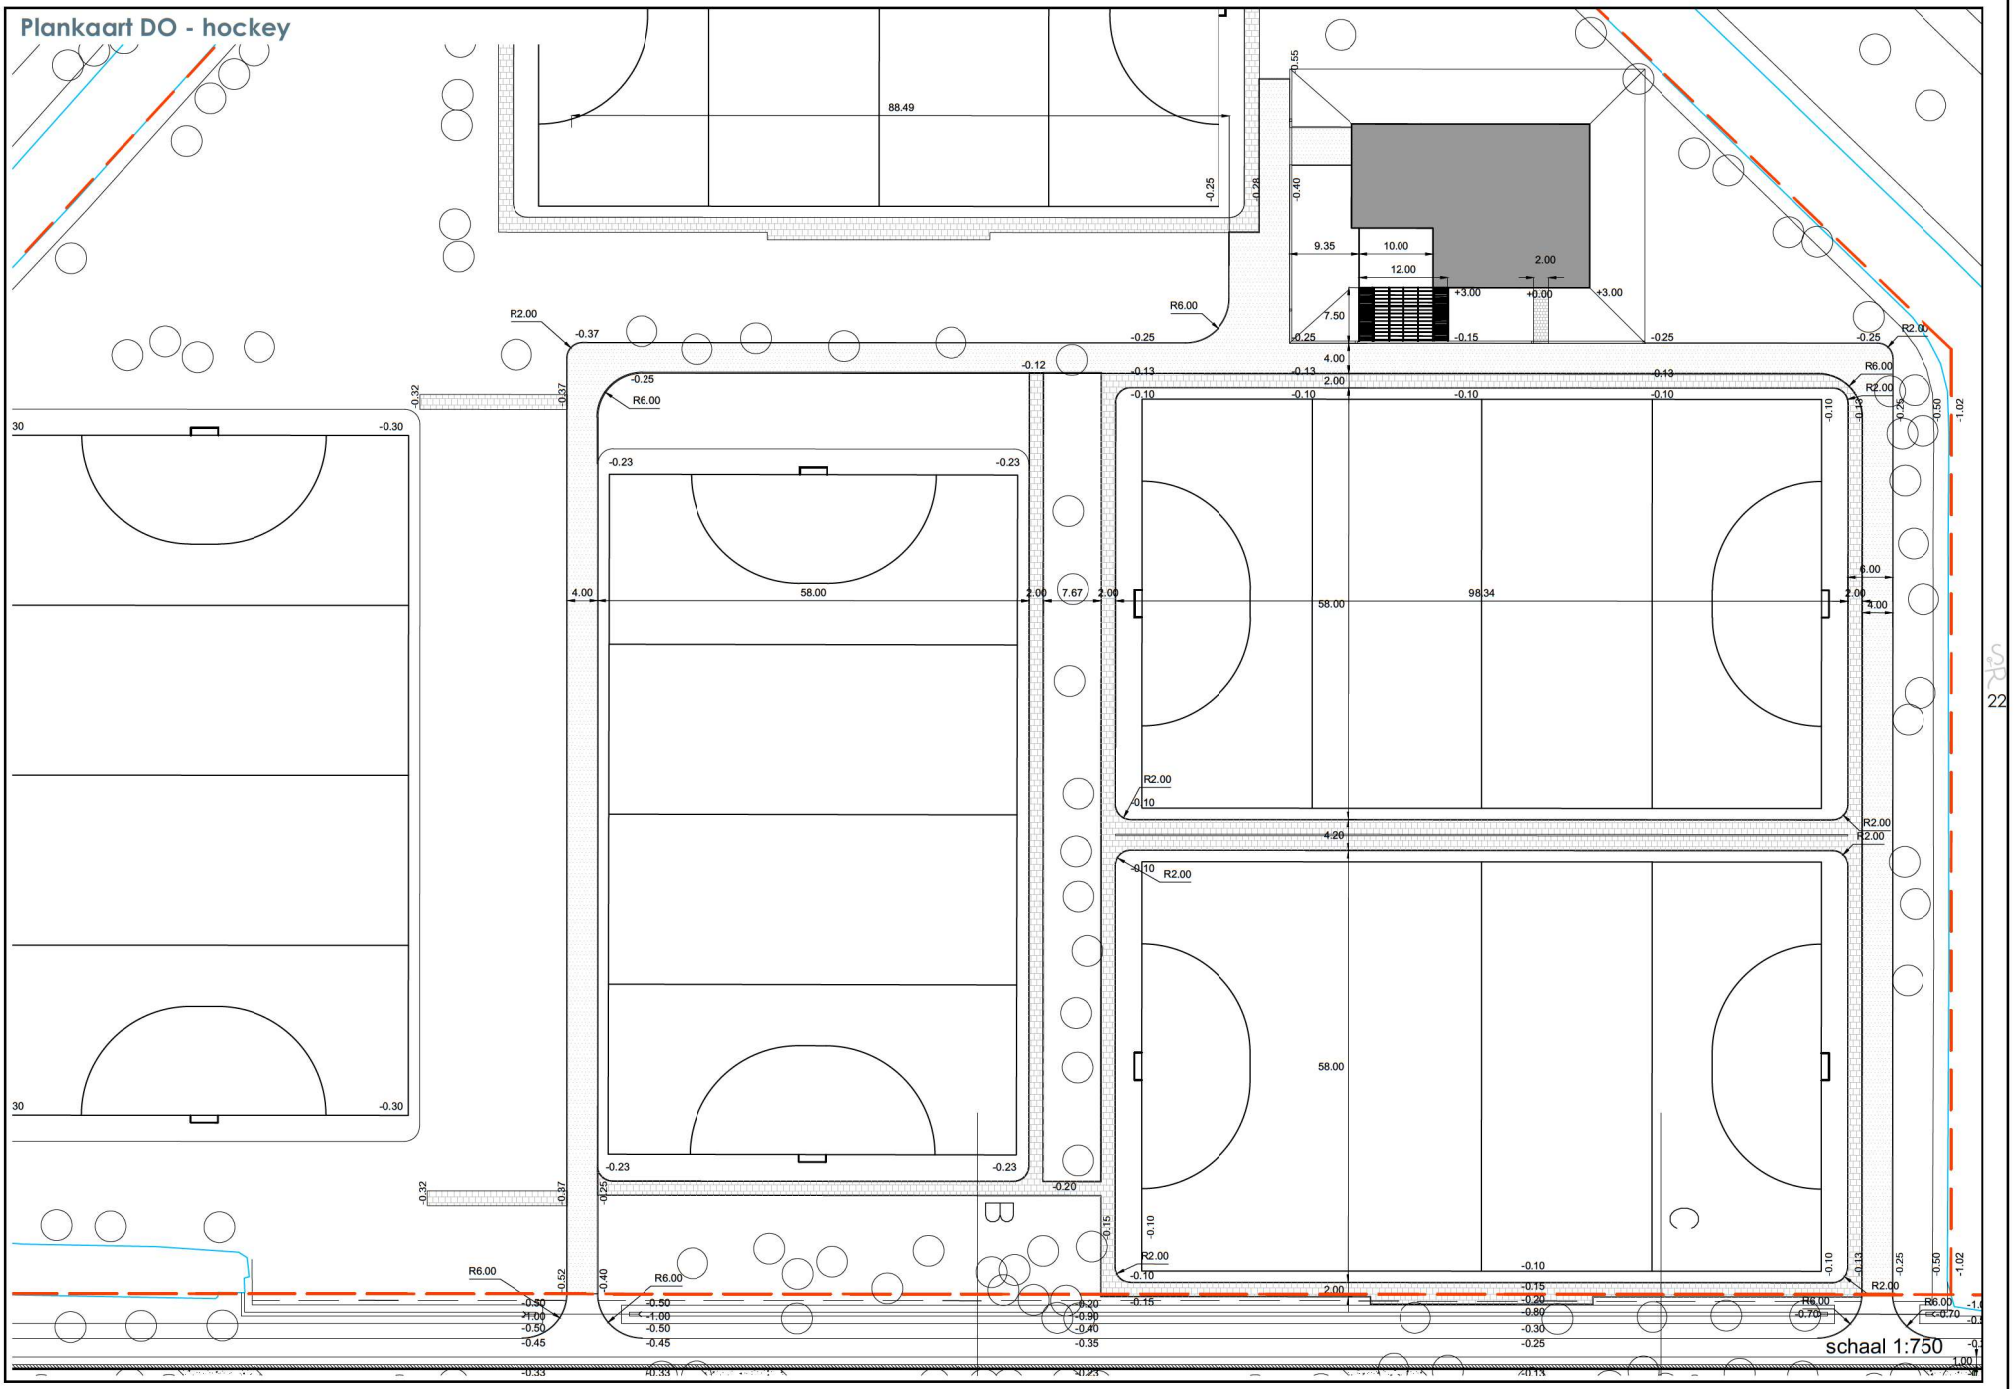

Plankaart DO - hockey legenda



werkgrens



bebouwing

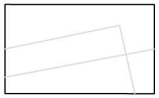

bestaande situatie

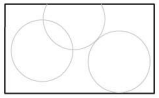

bestaande bomen indicatief

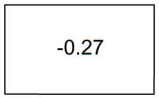

hoogtepeilen in NAP

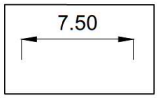

maatvoering in meters

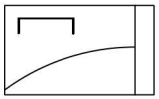

belijning hockeyveld/doel

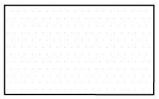

gesloten verharding
asfalt, AC 8 surf, 16 bind, 22 base
kleur: zwart

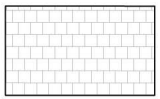

elementen verharding
betontegels, 300x300x50mm
kleur: grijs

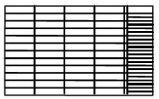

tribune nieuw clubhuis hockey
door derden

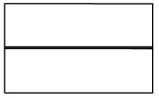

opsluitband
beton 100x200x1000mm
kleur grijs

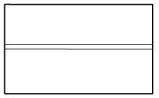

molgoot 300x30x1000mm dp3
kleur grijs



straatkolk
tweedelig gietijzer/pvc
325x325mm

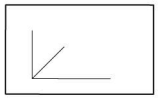

grondlichaam bij clubhuis
door derden

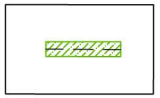

haag
Carpinus betulus (haagbeuk)
met paal en draad cf detail

schaal 1:750

UITWERKING AMERICAN FOOTBALL

Plankaart DO - American Football

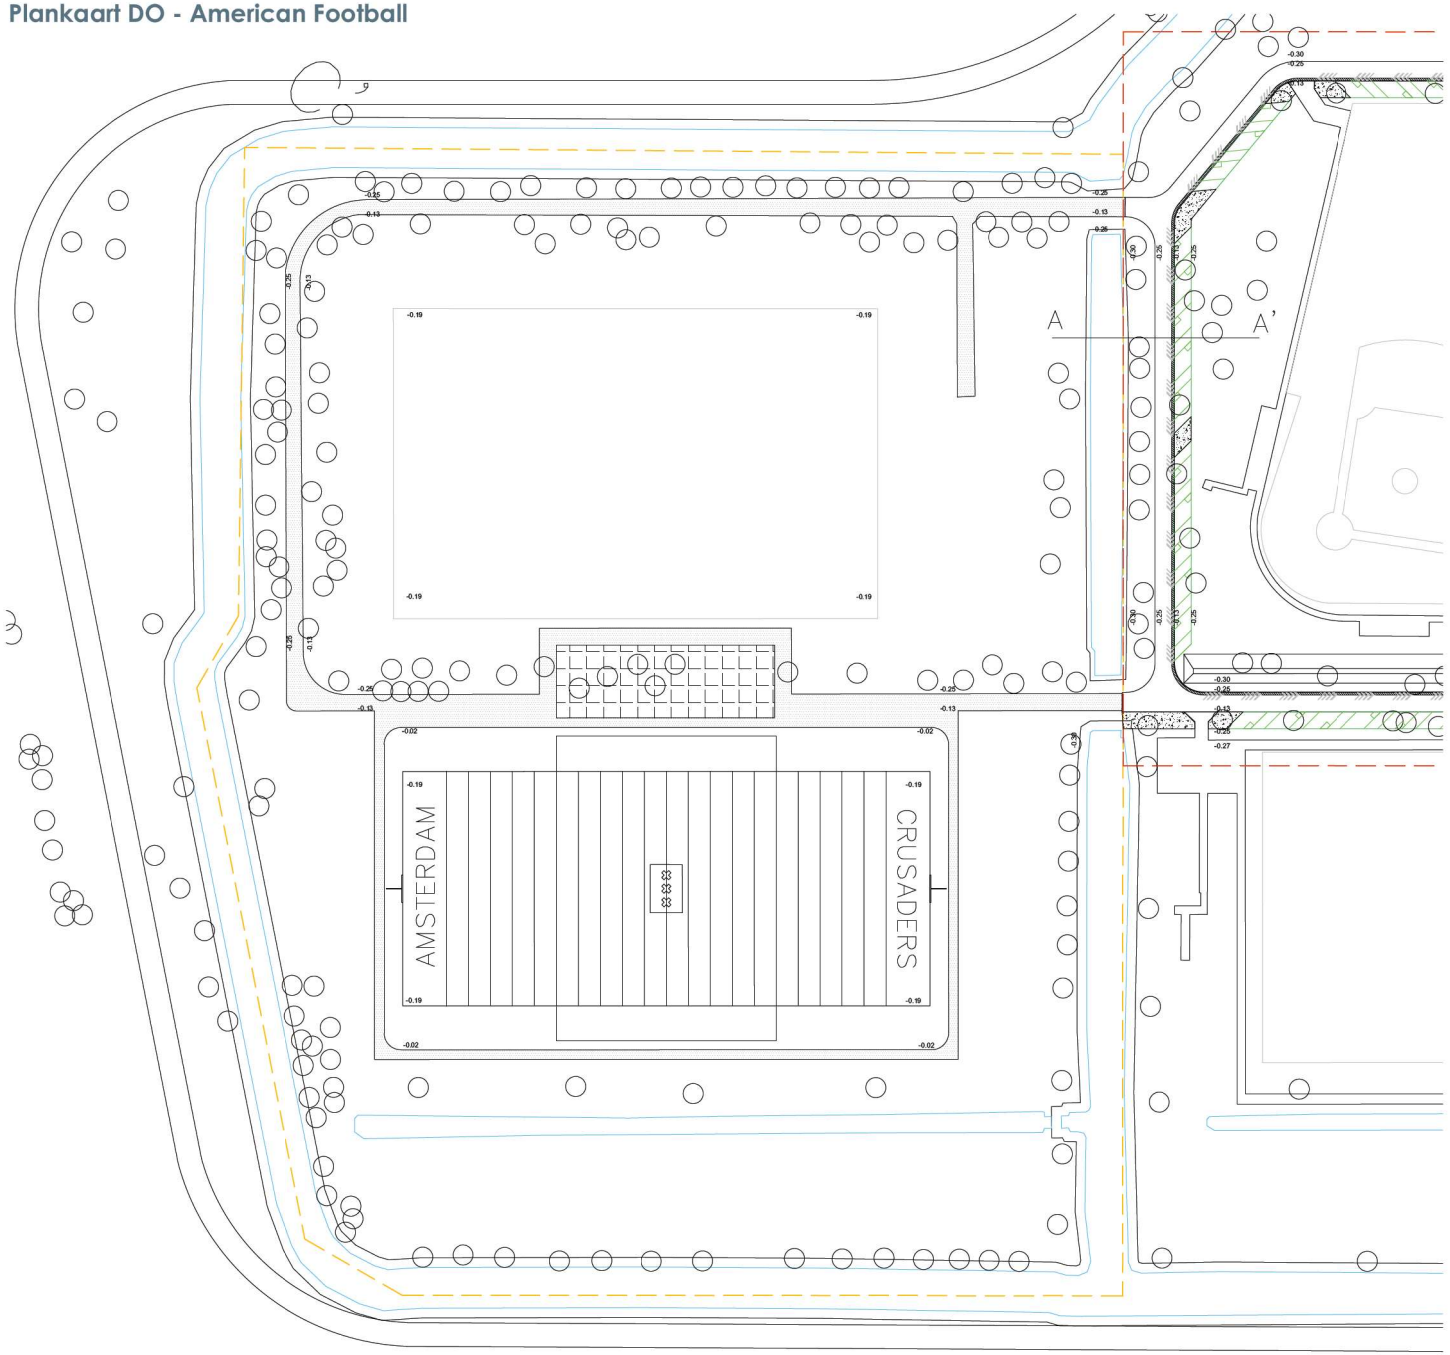

legenda

- werkgrens
- bebouwing
- bestaande situatie
- nieuwbouw crusaders indicatief
- bestaande bomen indicatief
- -0.27 hoogtepeilen in NAP
- 7.50 maatvoering in meters
- gesloten verharding asfalt, AC 8 surf, 16 bind, 22 base kleur: zwart

Projecttitel	DO Sportpark Sloten		
Opdrachtgever	Gemeente Amsterdam		
Tekeningnaam	DO plankaart Crusaders		
Tekeningnummer	001	Noordrichting	
Projectcode	SpS_VO-DO		
Datum	24-01-2020	Formaat	A1

[redacted]