PRINCIPE DETAILS

wijzigingen

a	05.11.2019	V4,22,24,25 & H14 gecombineerd in A05.10
b		
c		
d		


oth_

maten in het werk te controleren!

Bouwaanvraag

ART18.11	voorblad details	A	02.08.2019
Artis		A3	A05.00

oth_architecten bv · kruithuisstraat 23 · 1018 wj amsterdam · tel. 020 - 6274576 · info@oth.nl · www.oth.nl

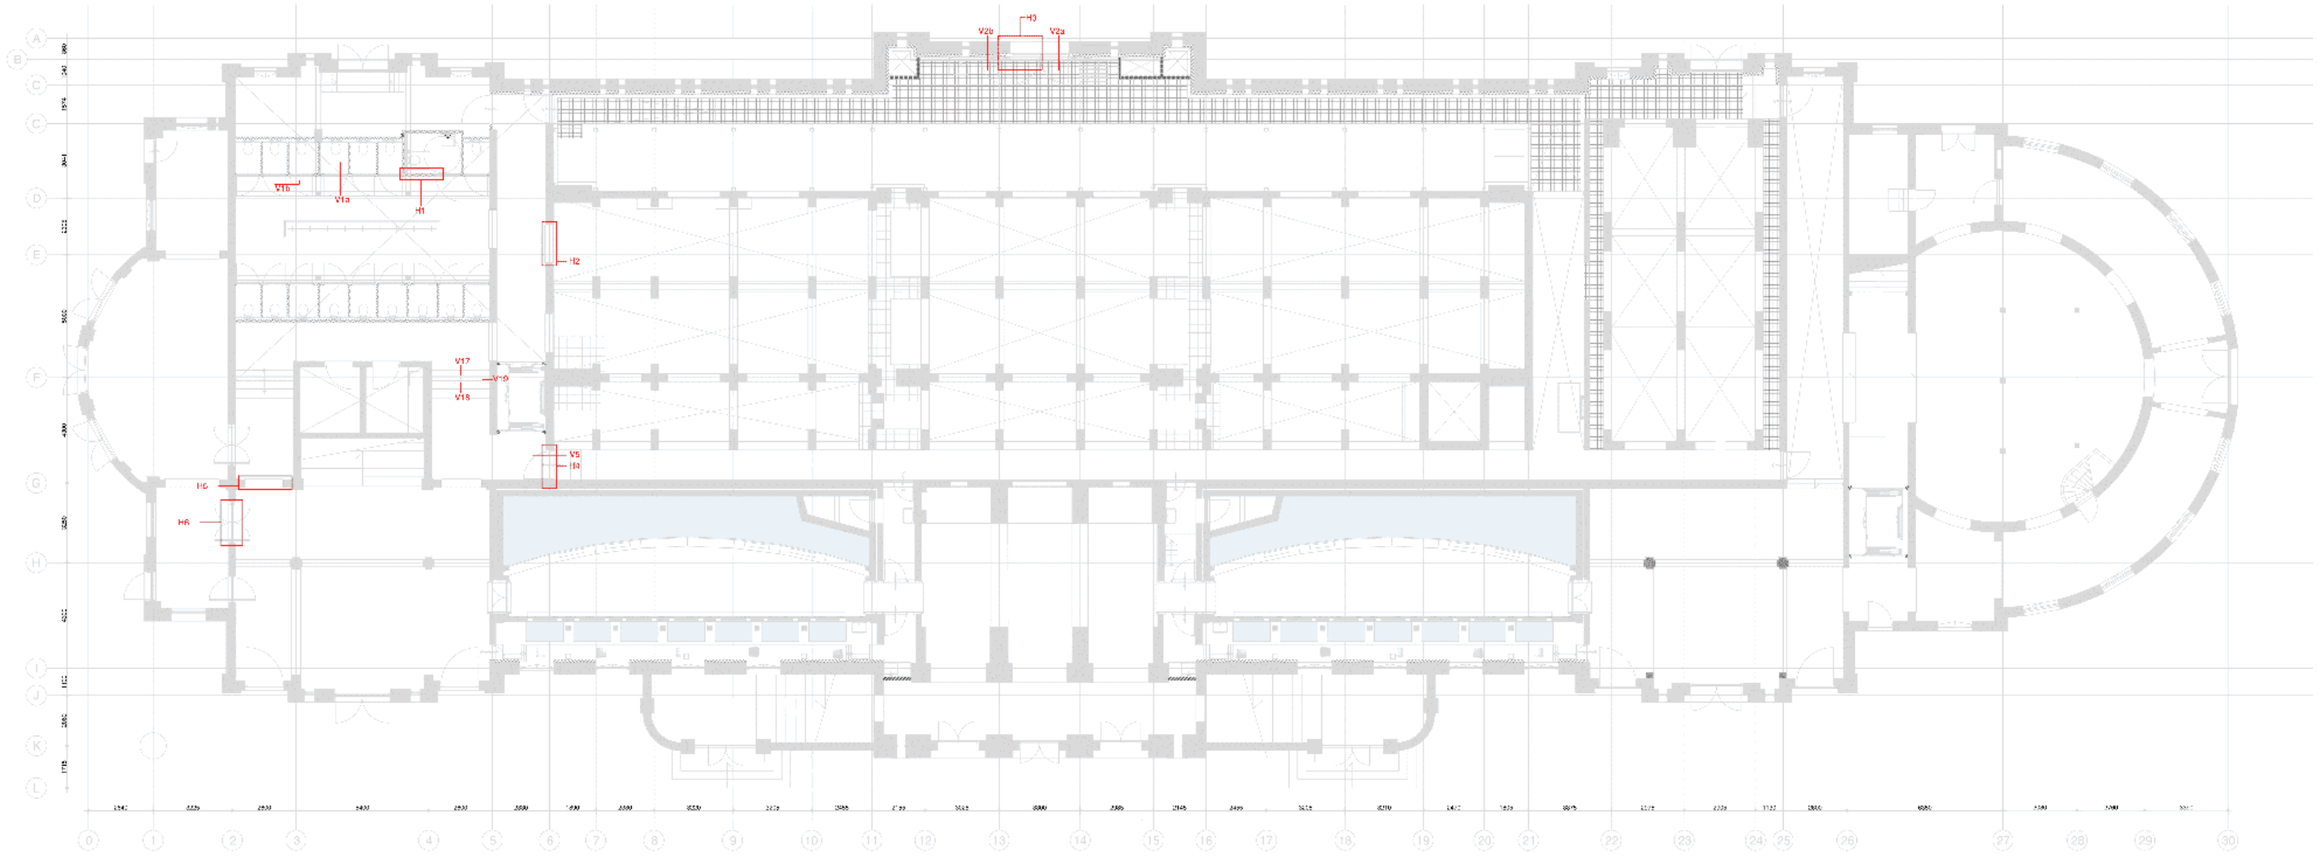


maten in het werk te controleren!

Bouwaanvraag

ART18.11	overzichtsplattegrond details		A	02.08.2019
Artis	begane grond	1:250	A3	A05.01

oth_architecten bv · kruithuisstraat 23 · 1018 wj amsterdam · tel. 020 - 6274576 · info@oth.nl · www.oth.nl

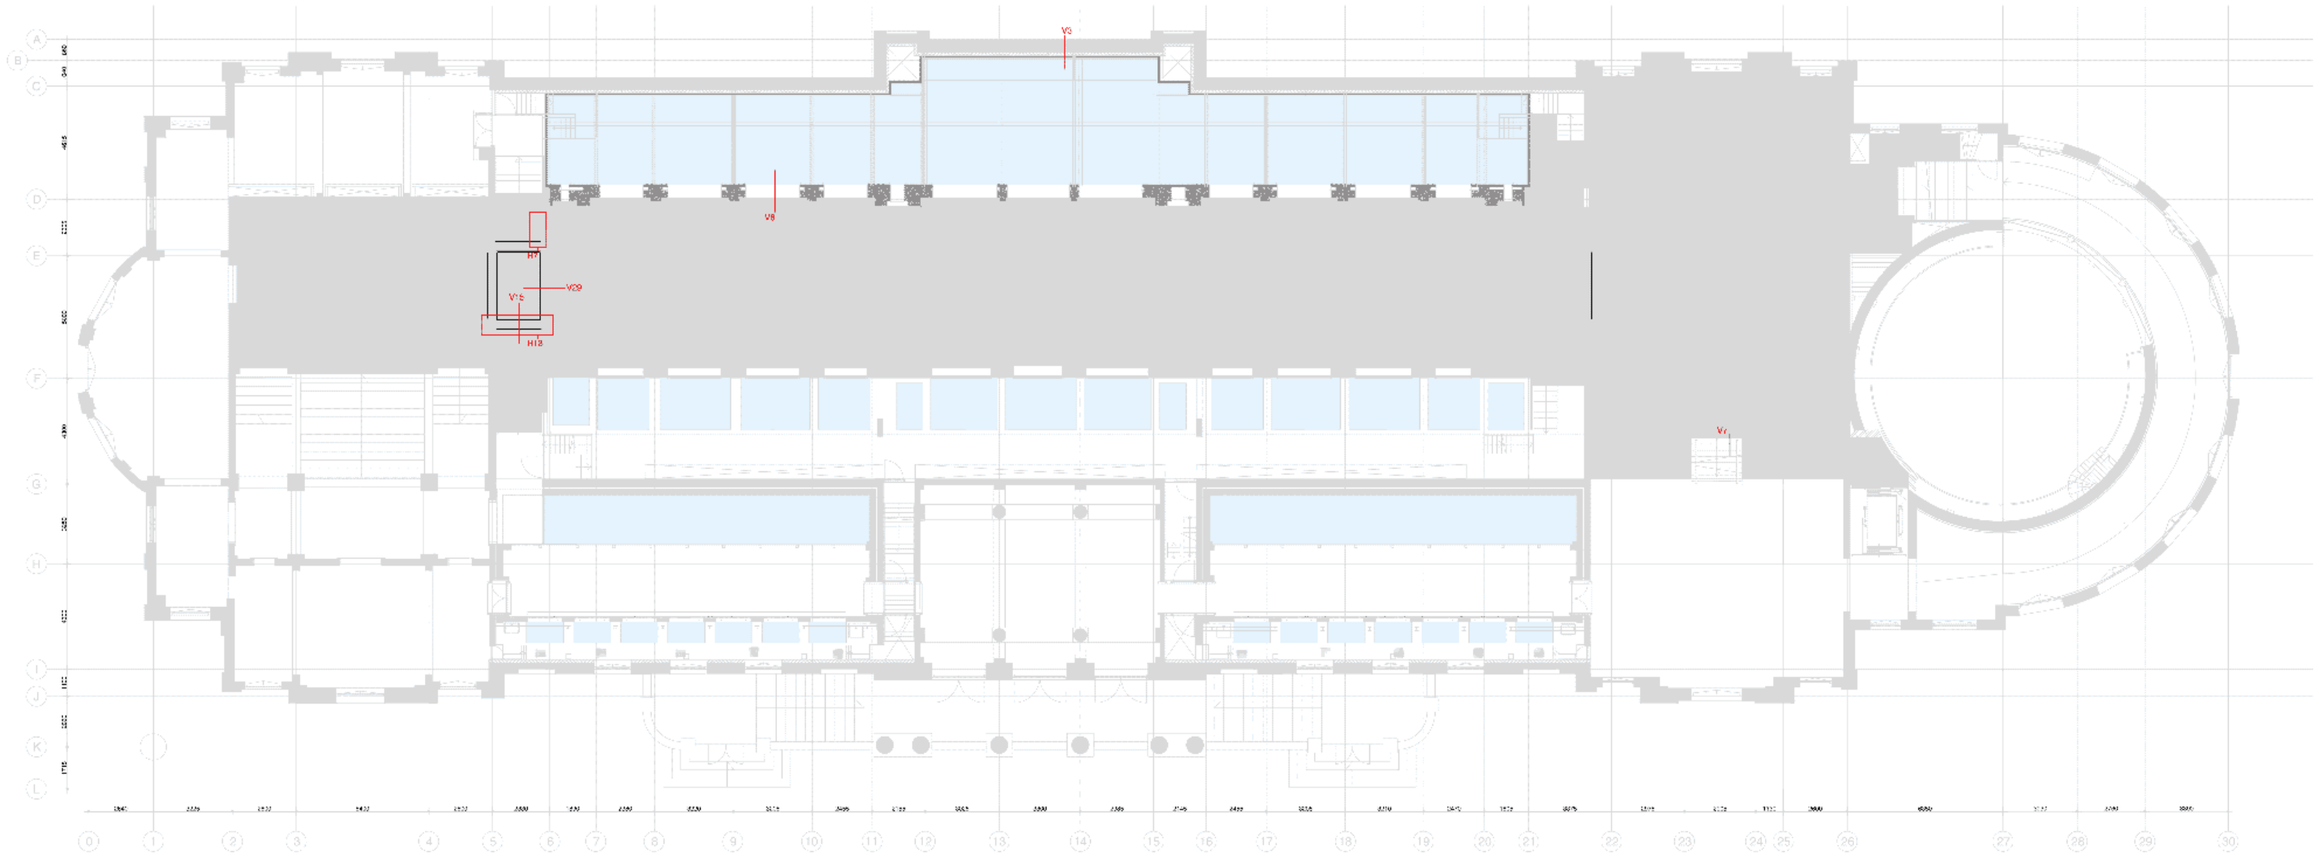


oth_ maten in het werk te controleren!

Bouwaanvraag

ART18.11	overzichtsplattegrond details		A	15.05.2019
Artis	1e verdieping	1:250	A3	A05.02

oth_architecten bv · kruithuisstraat 23 · 1018 wj amsterdam · tel. 020 - 6274576 · info@oth.nl · www.oth.nl

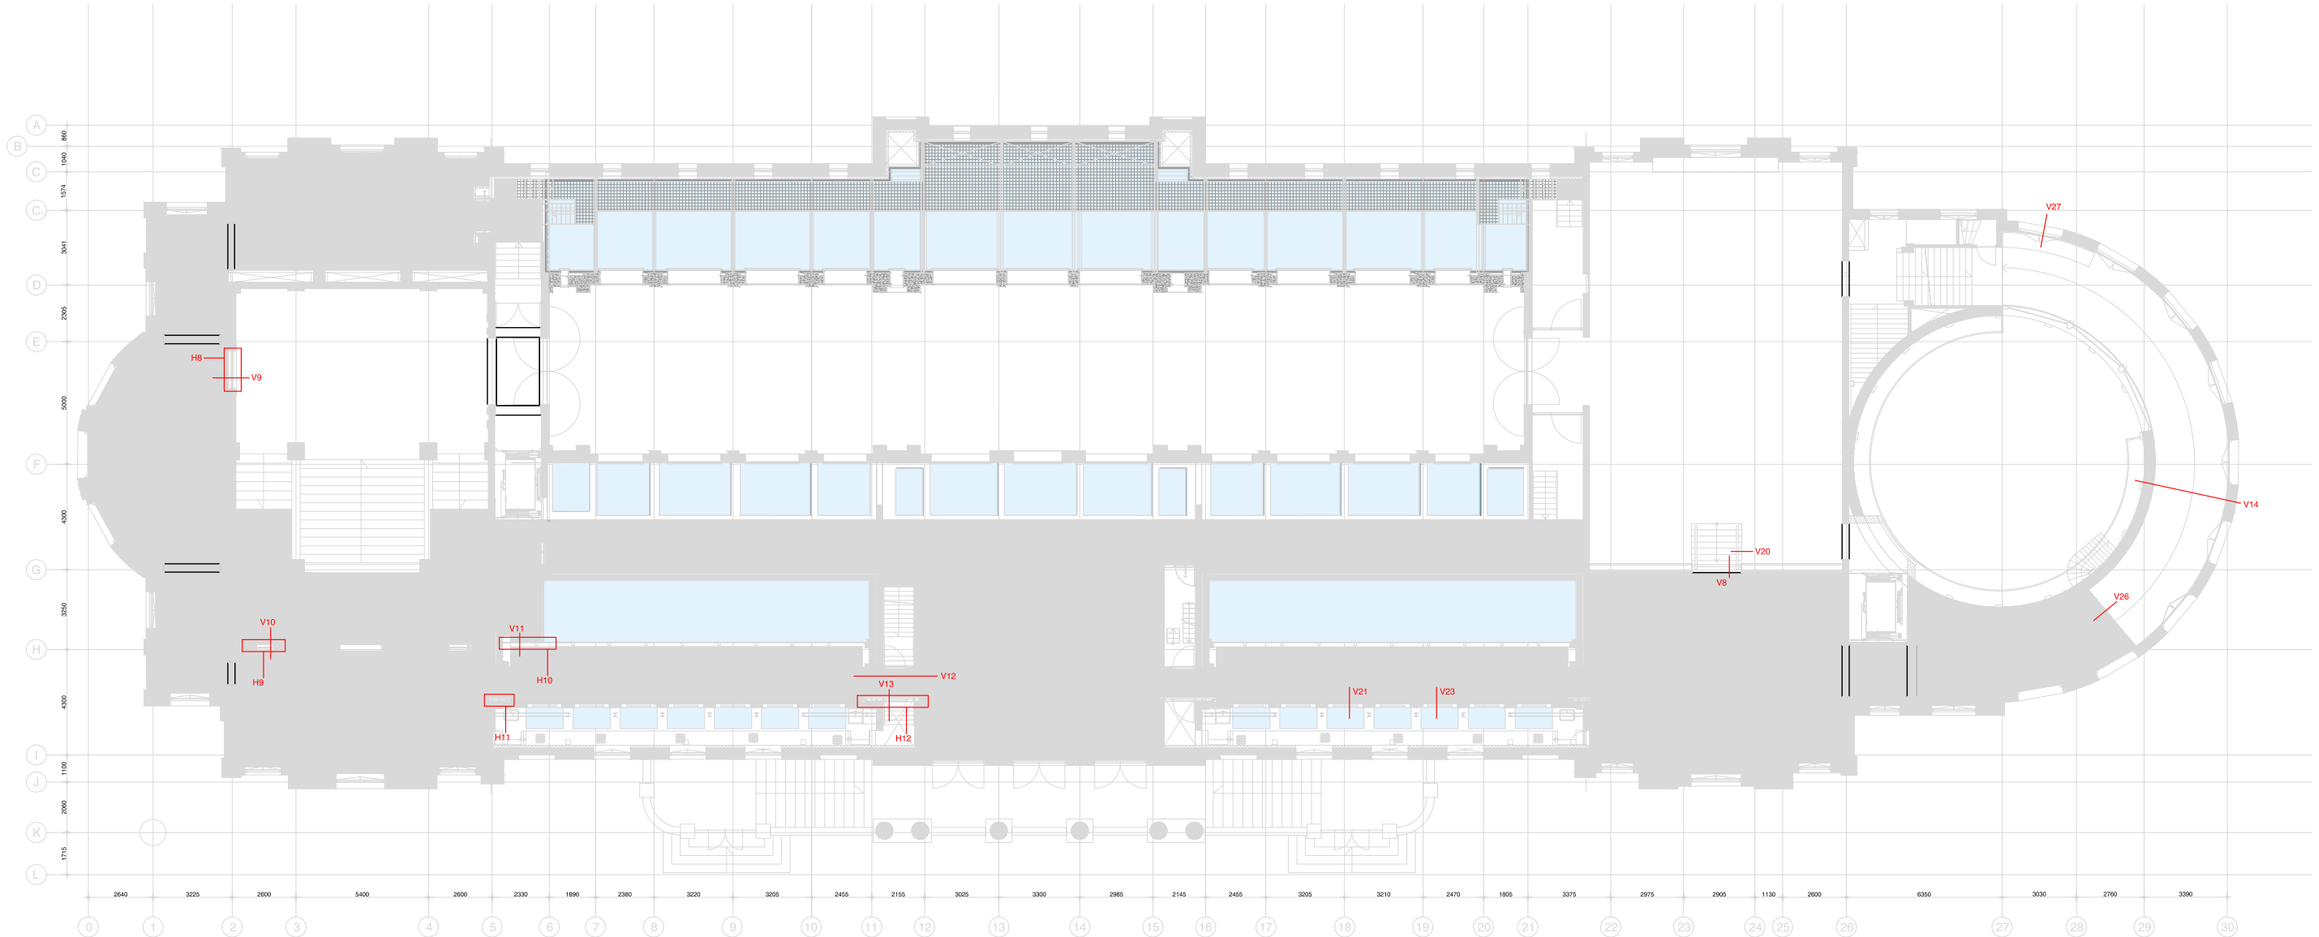



maten in het werk te controleren!


Bouwaanvraag

ART18.11	overzichtsplattegrond details		A	15.05.2019
Artis	1e tussen verdieping	1:250	A3	A05.03

oth_architecten bv · kruithuisstraat 23 · 1018 wj amsterdam · tel. 020 - 6274576 · info@oth.nl · www.oth.nl

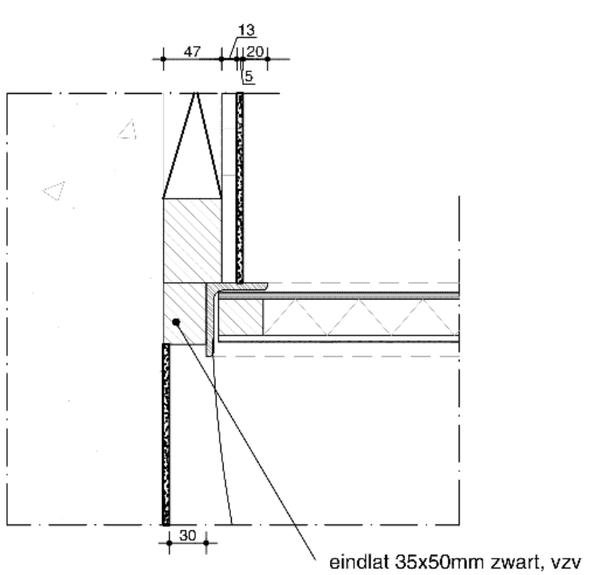

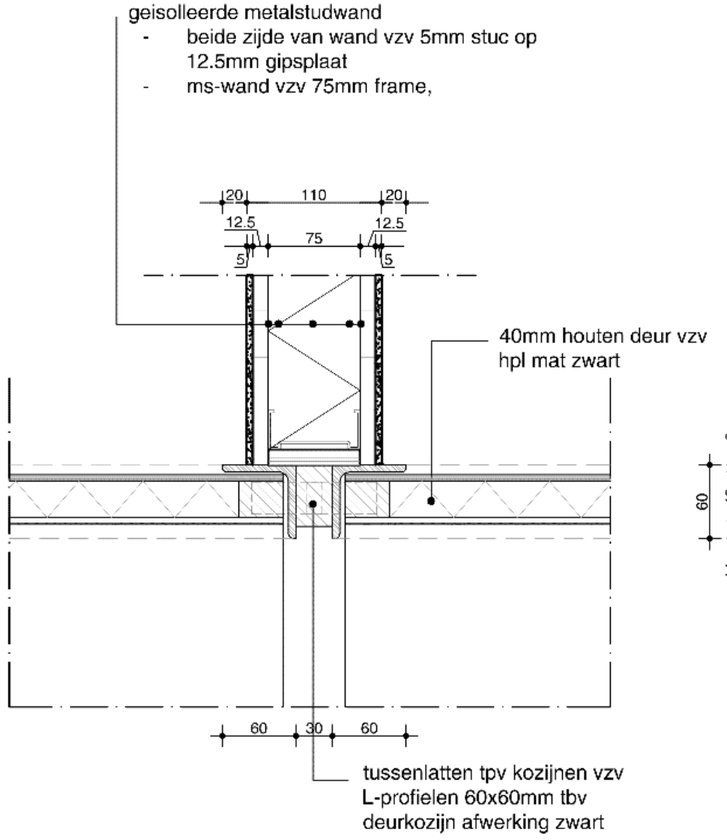

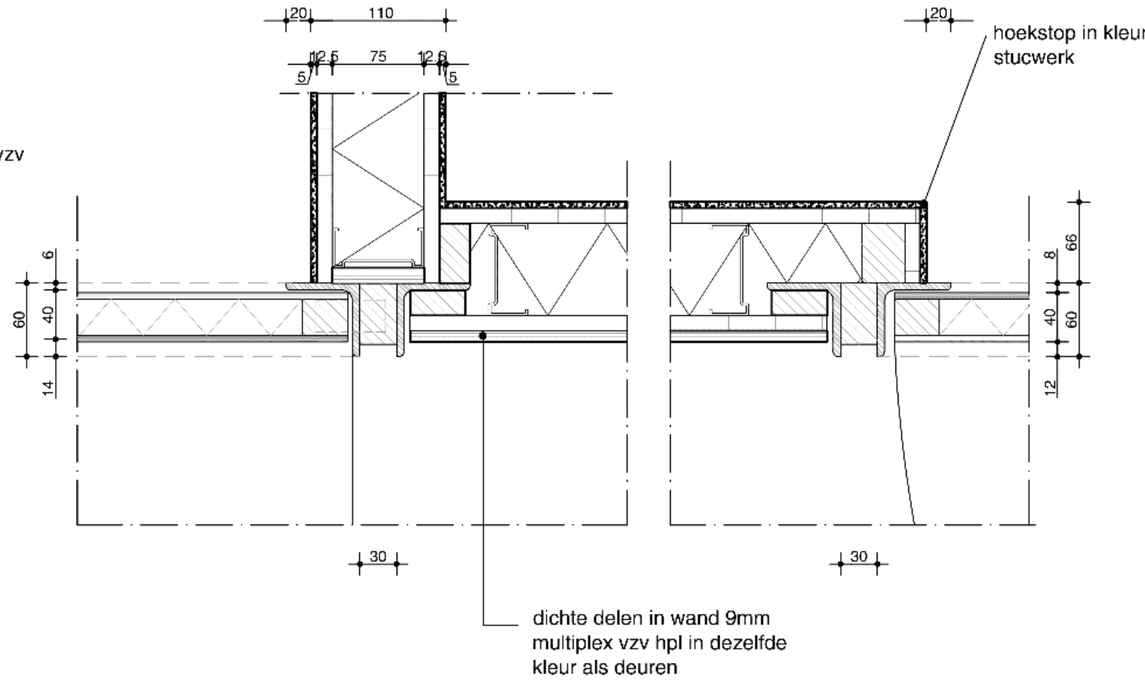



oth_ maten in het werk te controleren!

ART18.11	horizontaal detail		A	02.08.2019
Artis	Toiletdeur	1:5	A3	H1

oth_architecten bv · kruithuisstraat 23 · 1018 wj amsterdam · tel. 020 - 6274576 · info@oth.nl · www.oth.nl

6

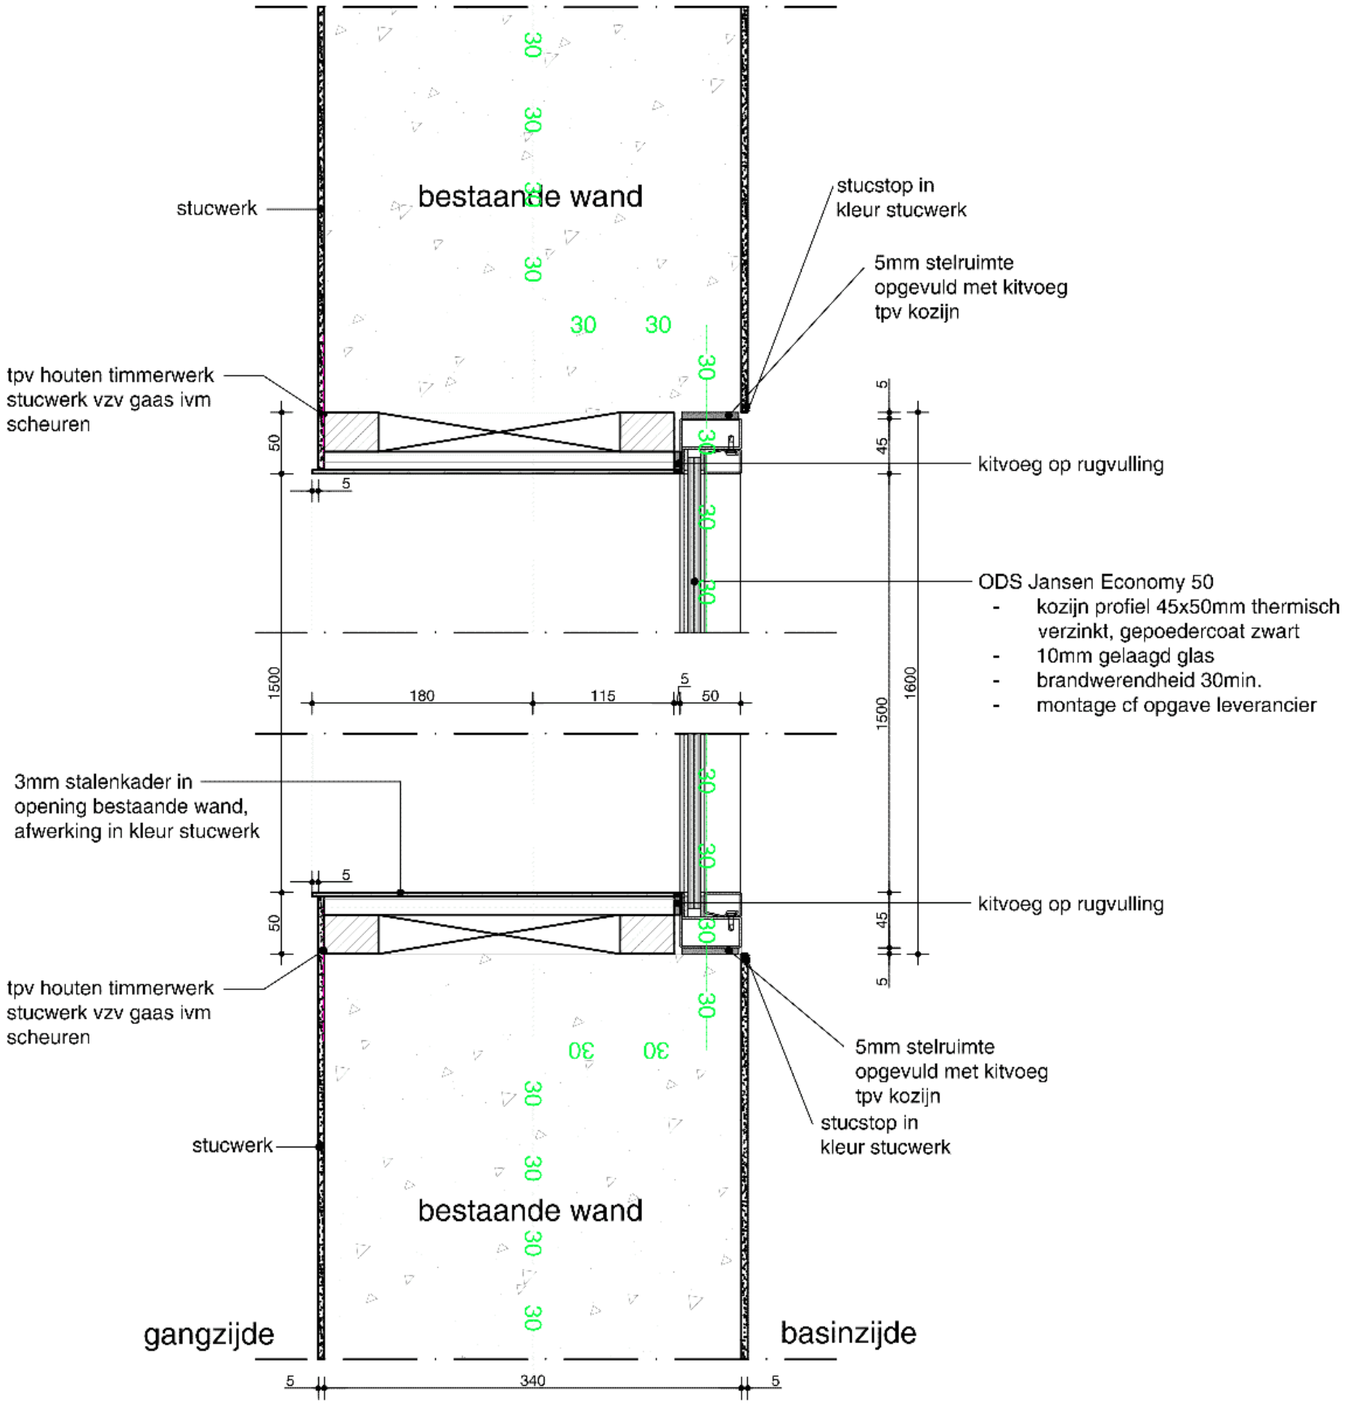

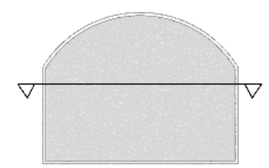


maten in het werk te controleren!

ART18.11	horizontaal detail		A	02.08.2019
Artis	detail doorkijk	1:5	A3	H2

oth_architecten bv · kruithuisstraat 23 · 1018 wj amsterdam · tel. 020 - 6274576 · info@oth.nl · www.oth.nl

13

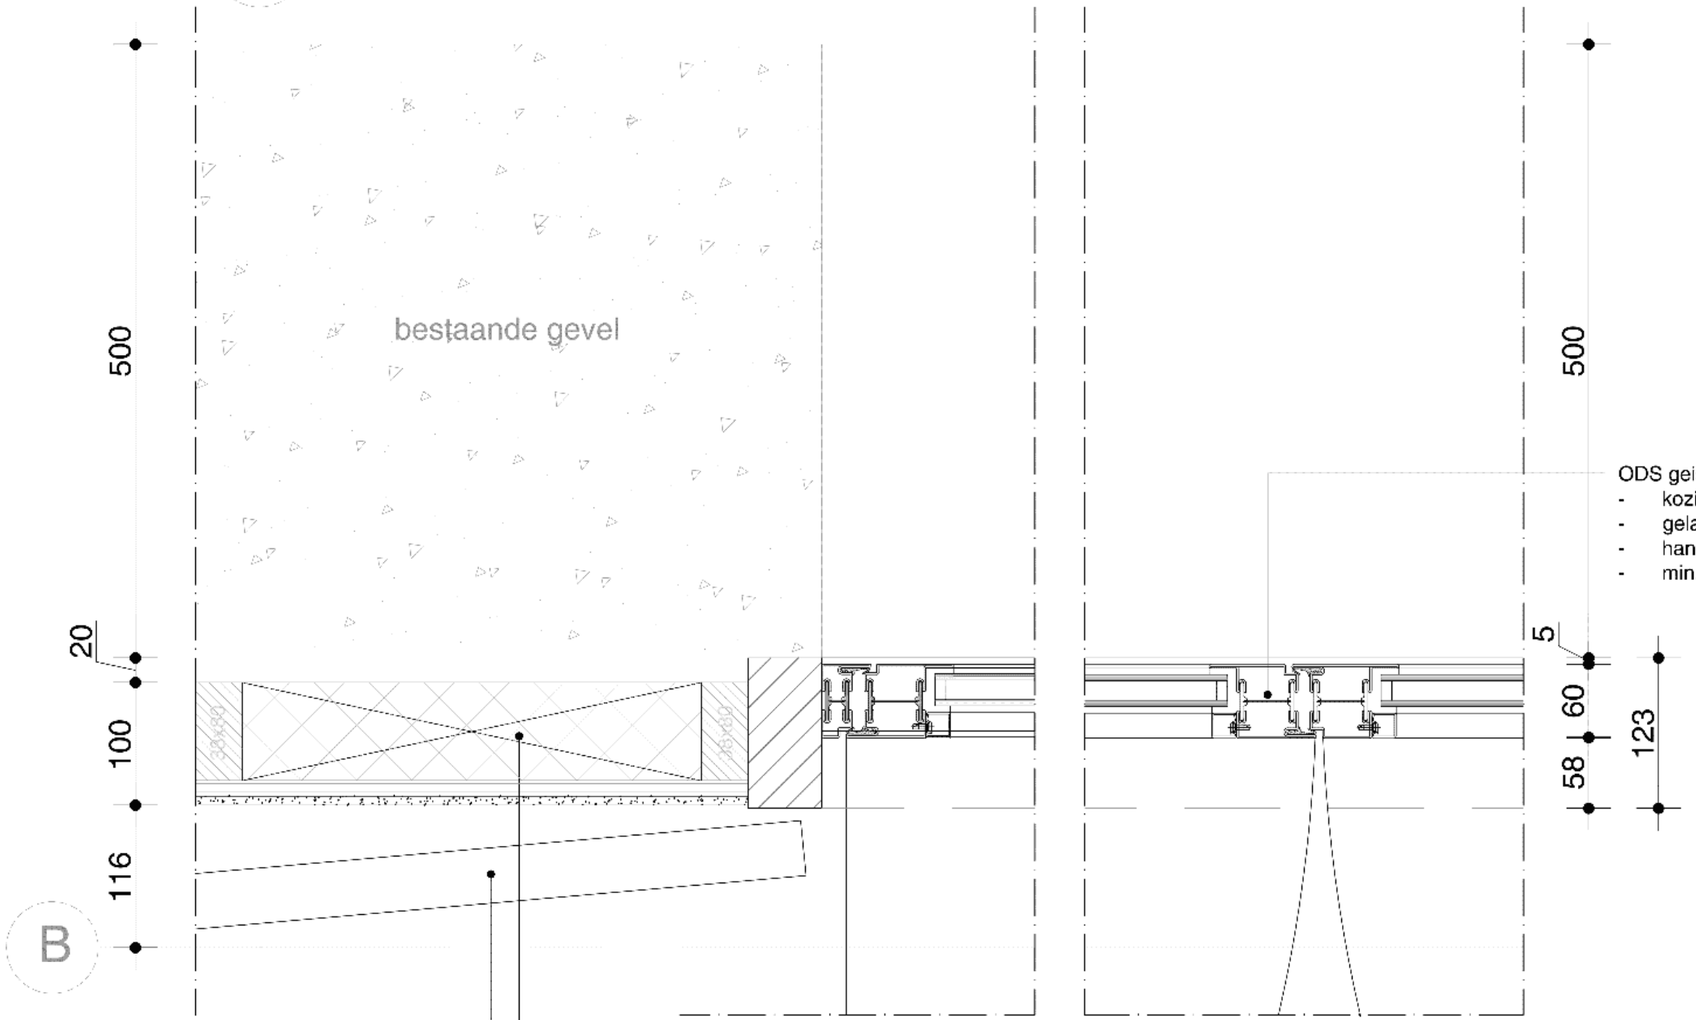

ODS geisoleerde Janisol kozijn
- kozijn profiel 60x40, kozijn afwerking n.t.b.
- gelaagd glas cf opgave leverancier
- hang-/ sluitwerk cf leverancier
- min. brandwerendheid 30min.

opgeklamde deur zoals bestaand


voorzetwand (Rc=3,2 m2K/W) cf opgave ZRI
- 20mm spouw t.p.v. bestaande gevel en voorzetwand
- houten stijl-/ regelwerk v.z.v. kooltherm K12 Frameplaat isolatie
- 12,5mm hydropanel vzv 7mm stucwerk kleur n.t.b.


oth_

maten in het werk te controleren!

ART18.11	horizontaal detail		A	02.08.2019
Artis	nieuwe pui	1:5	A3	H3

oth_architecten bv · kruithuisstraat 23 · 1018 wj amsterdam · tel. 020 - 6274576 · info@oth.nl · www.oth.nl

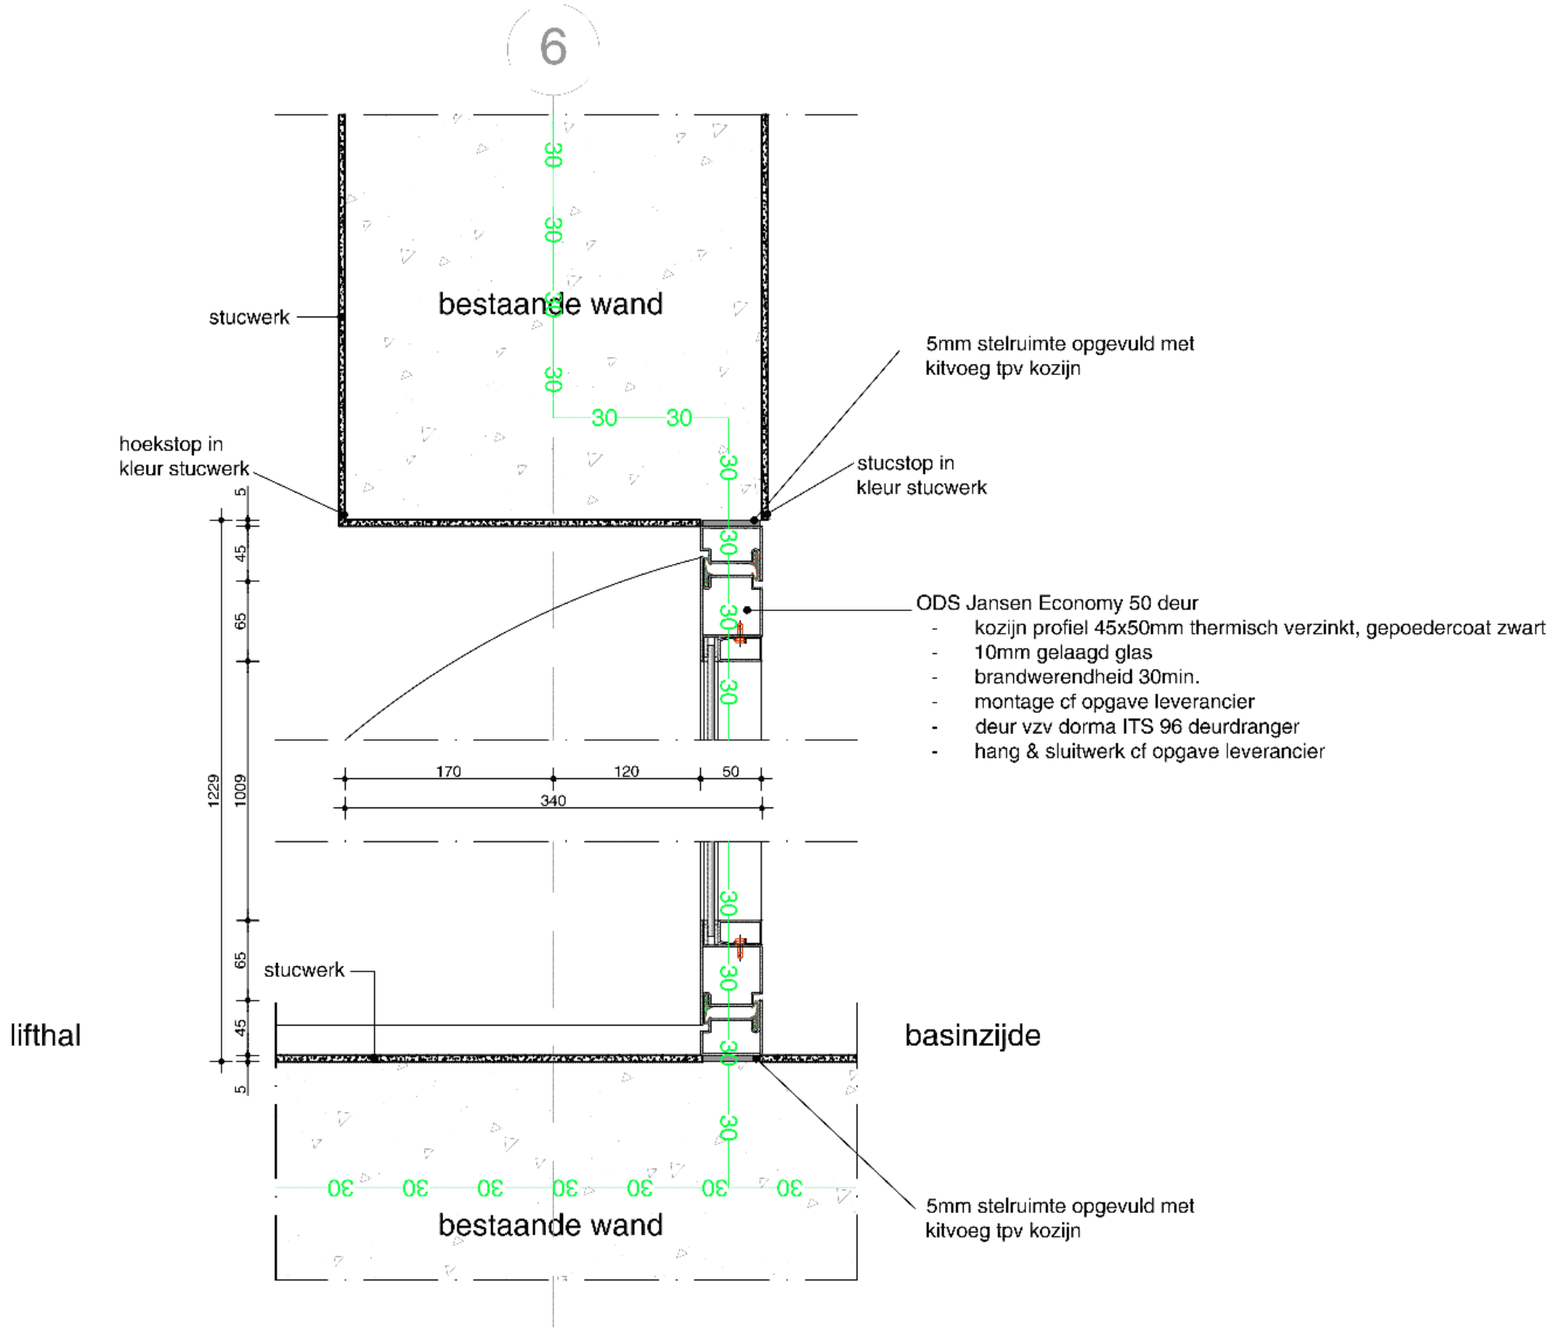


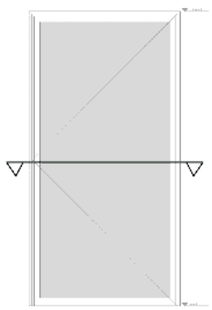


maten in het werk te controleren!

ART18.11	horizontaal detail		A	02.08.2019
Artis	stalen deurkozijn	1:5	A3	H4

oth_architecten bv · kruithuisstraat 23 · 1018 wj amsterdam · tel. 020 - 6274576 · info@oth.nl · www.oth.nl

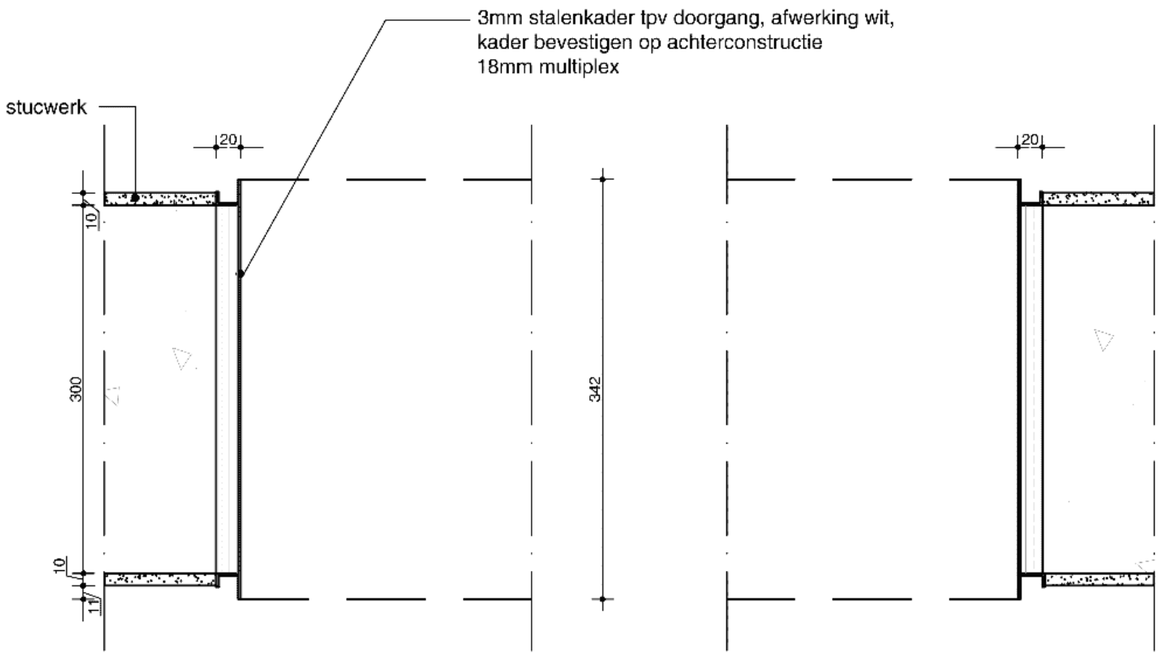


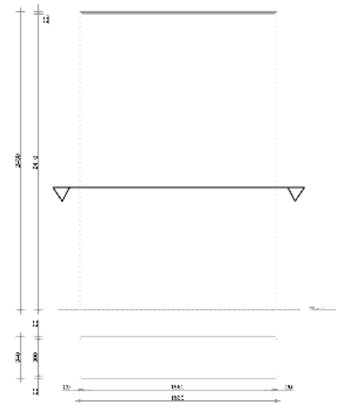


oth_ maten in het werk te controleren!

ART18.11	horizontaal detail		A	02.08.2019
Artis	stalen portaal	1:5	A3	H5

oth_architecten bv · kruithuisstraat 23 · 1018 wj amsterdam · tel. 020 - 6274576 · info@oth.nl · www.oth.nl

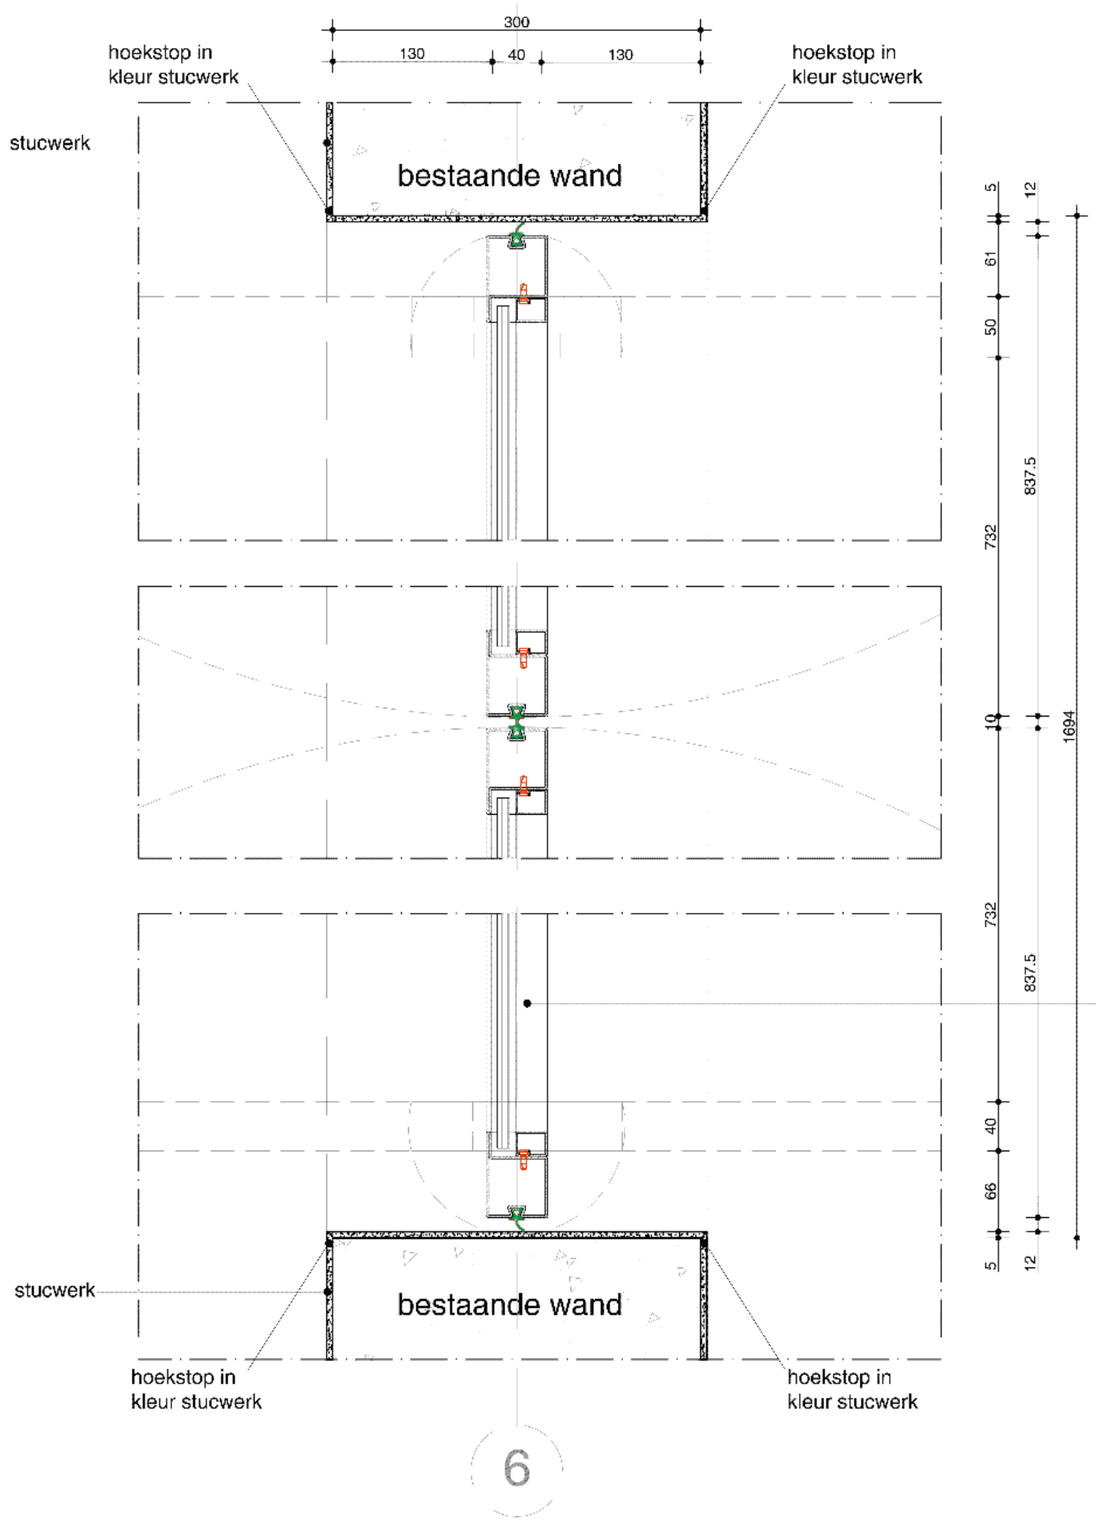

Stalen taatsdeur
- deur vzv 10mm gelaagd glas
- taatsdeur is te openen in beide richtingen
- kozijn vzv FritsJurgens system M taatssysteem
- afwerking gepoedercoat zwart

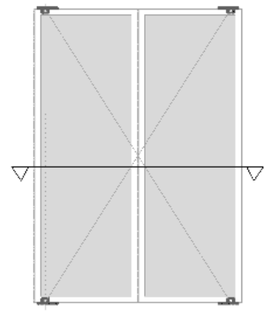

6


oth_

maten in het werk te controleren!

ART18.11	horizontaal detail	werknummer	A	02.08.2019
Artis	taatsdeur begane grond	schaal	A3	H6

oth_architecten bv · kruithuisstraat 23 · 1018 wj amsterdam · tel. 020 - 6274576 · info@oth.nl · www.oth.nl

6

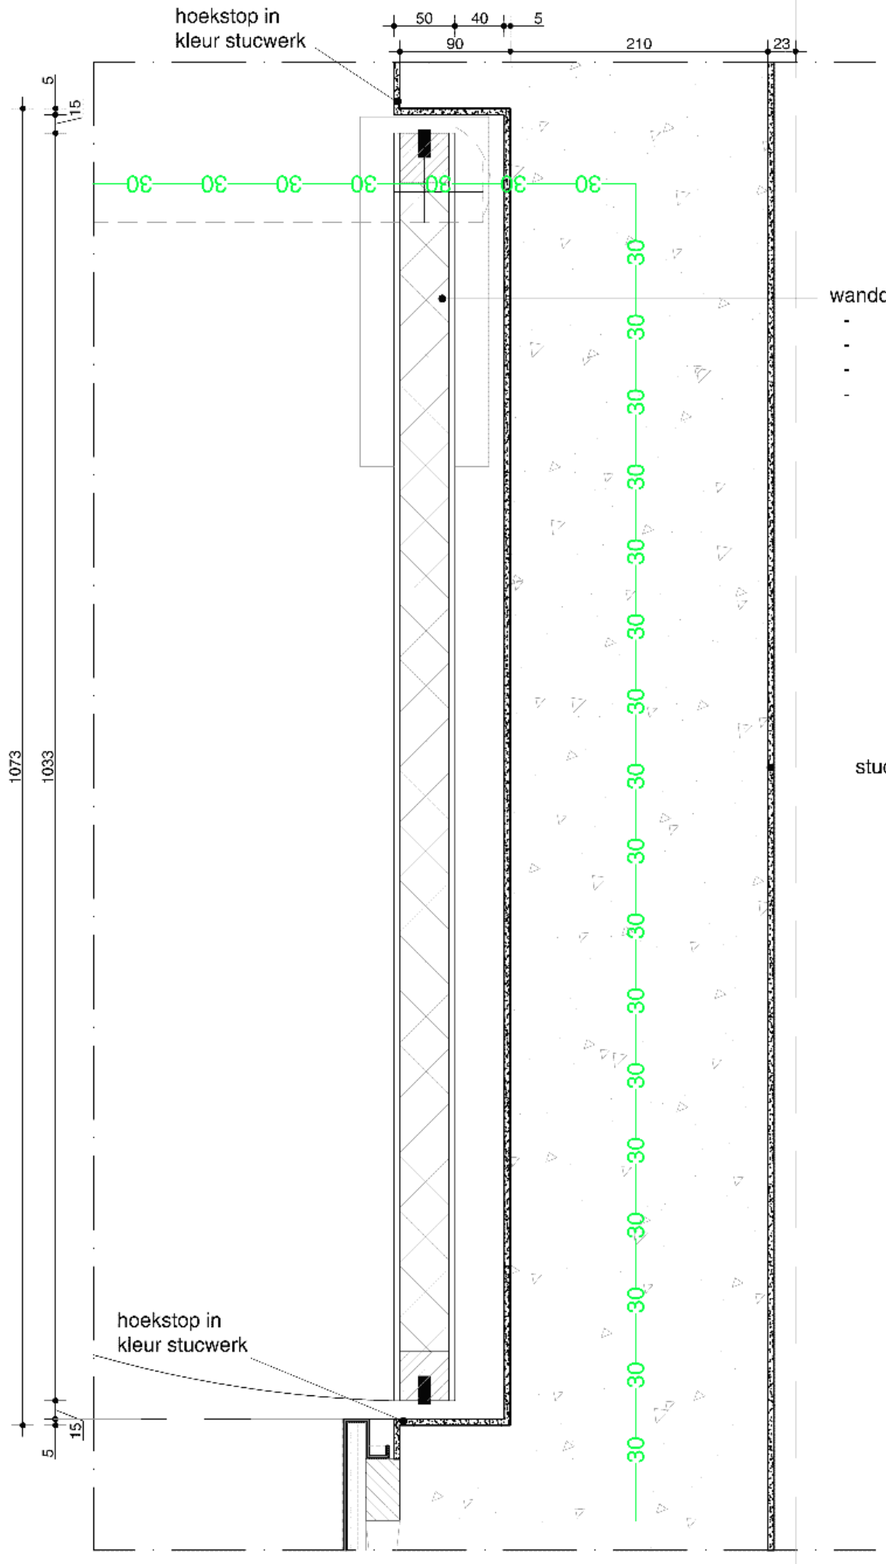


oth_


maten in het werk te controleren!

ART18.11	horizontaal detail		A	02.08.2019
Artis	wanddeur	1:5	A3	H7

oth_architecten bv · kruithuisstraat 23 · 1018 wj amsterdam · tel. 020 - 6274576 · info@oth.nl · www.oth.nl

2

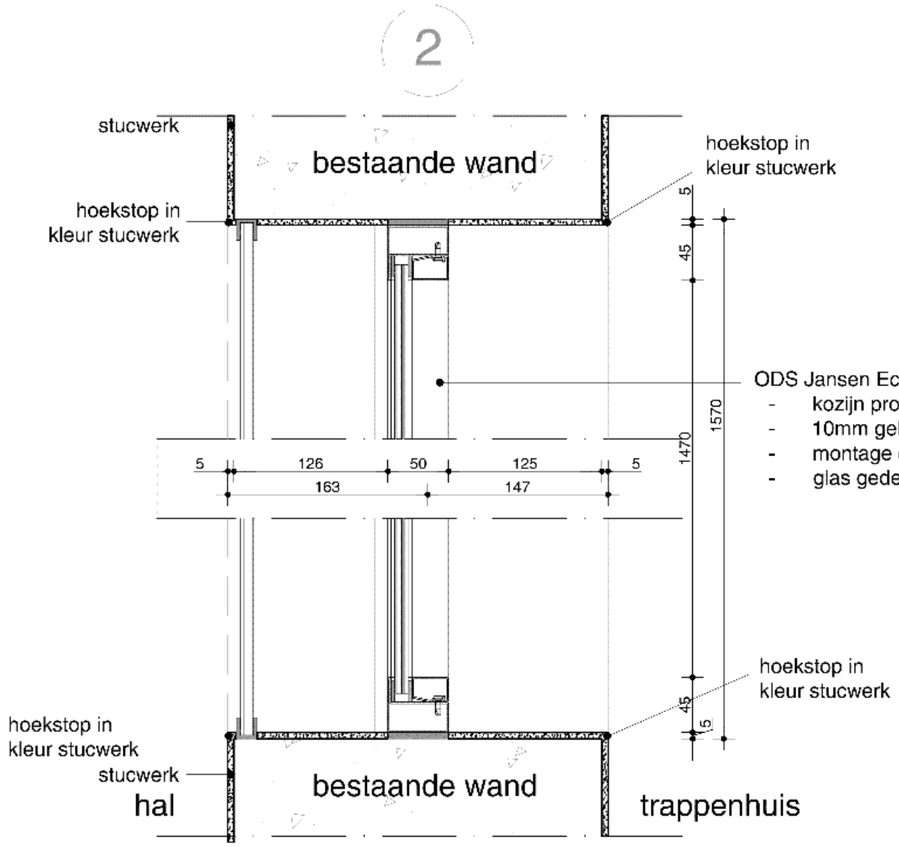

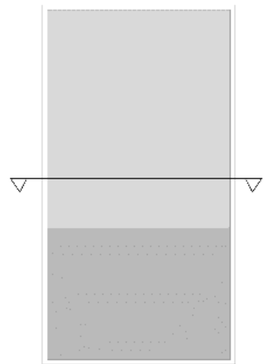


oth_ maten in het werk te controleren!

ART18.11	horizontaal detail		A	02.08.2019
Artis	kozijn traditionele hal	1:5	A3	H8

oth_architecten bv · kruithuisstraat 23 · 1018 wj amsterdam · tel. 020 - 6274576 · info@oth.nl · www.oth.nl

6

nieuwe brandwerende voorzetwand
- houten stijl-/ regelwerk v.z.v. isolatie cf opgave adviseur
- 2x 12,5mm gipsplaat vzv 5mm stucwerk kleur n.t.b.

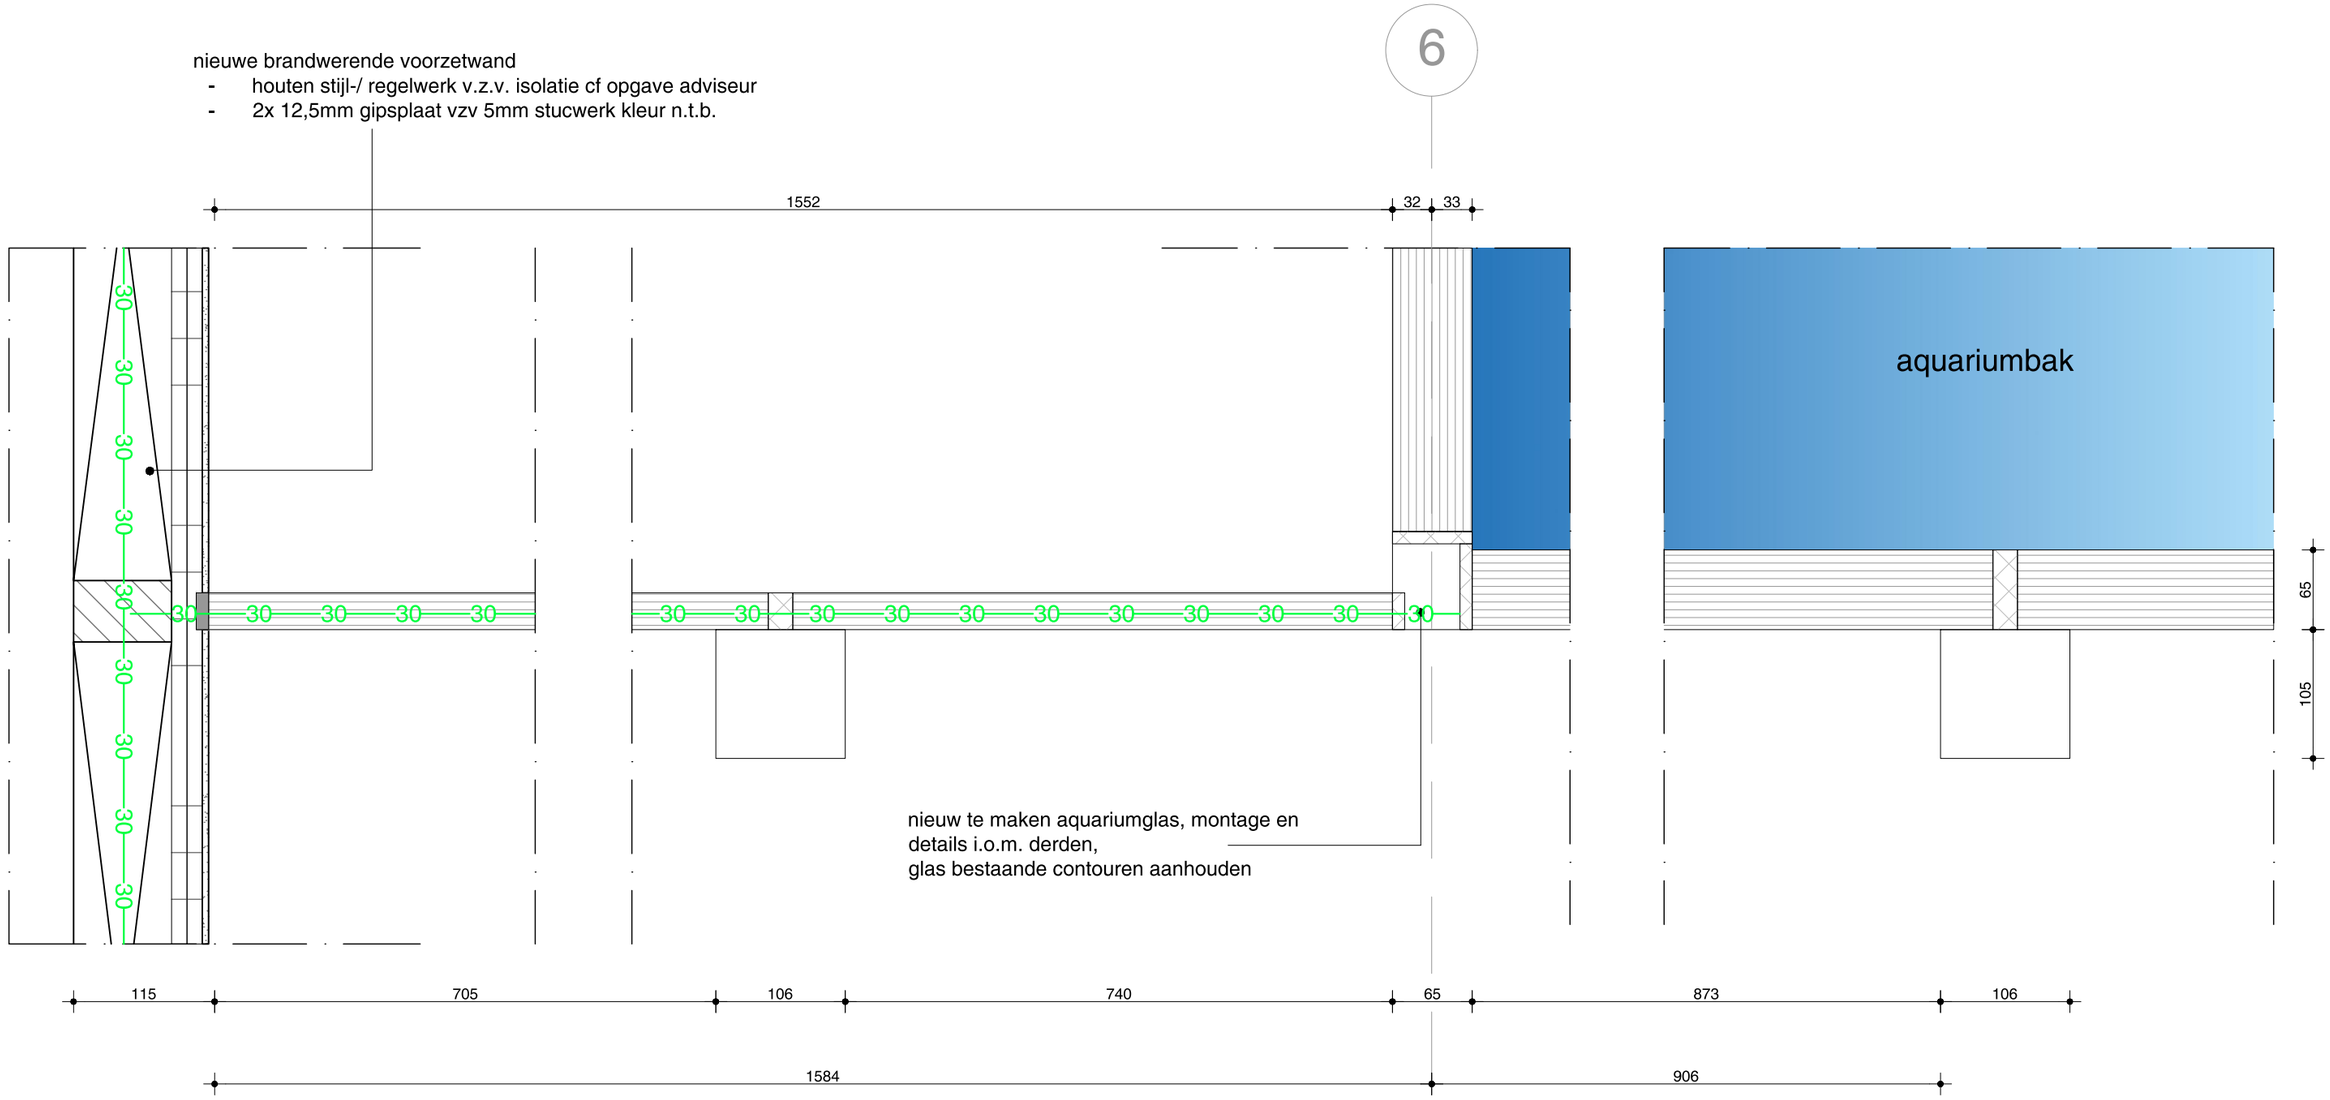



maten in het werk te controleren!

ART18.11	horizontaal detail		A	02.08.2019
Artis uitloop lift t.p.v. voormalig aquarium		1:5	A3	H10

oth_architecten bv · kruithuisstraat 23 · 1018 wj amsterdam · tel. 020 - 6274576 · info@oth.nl · www.oth.nl

6

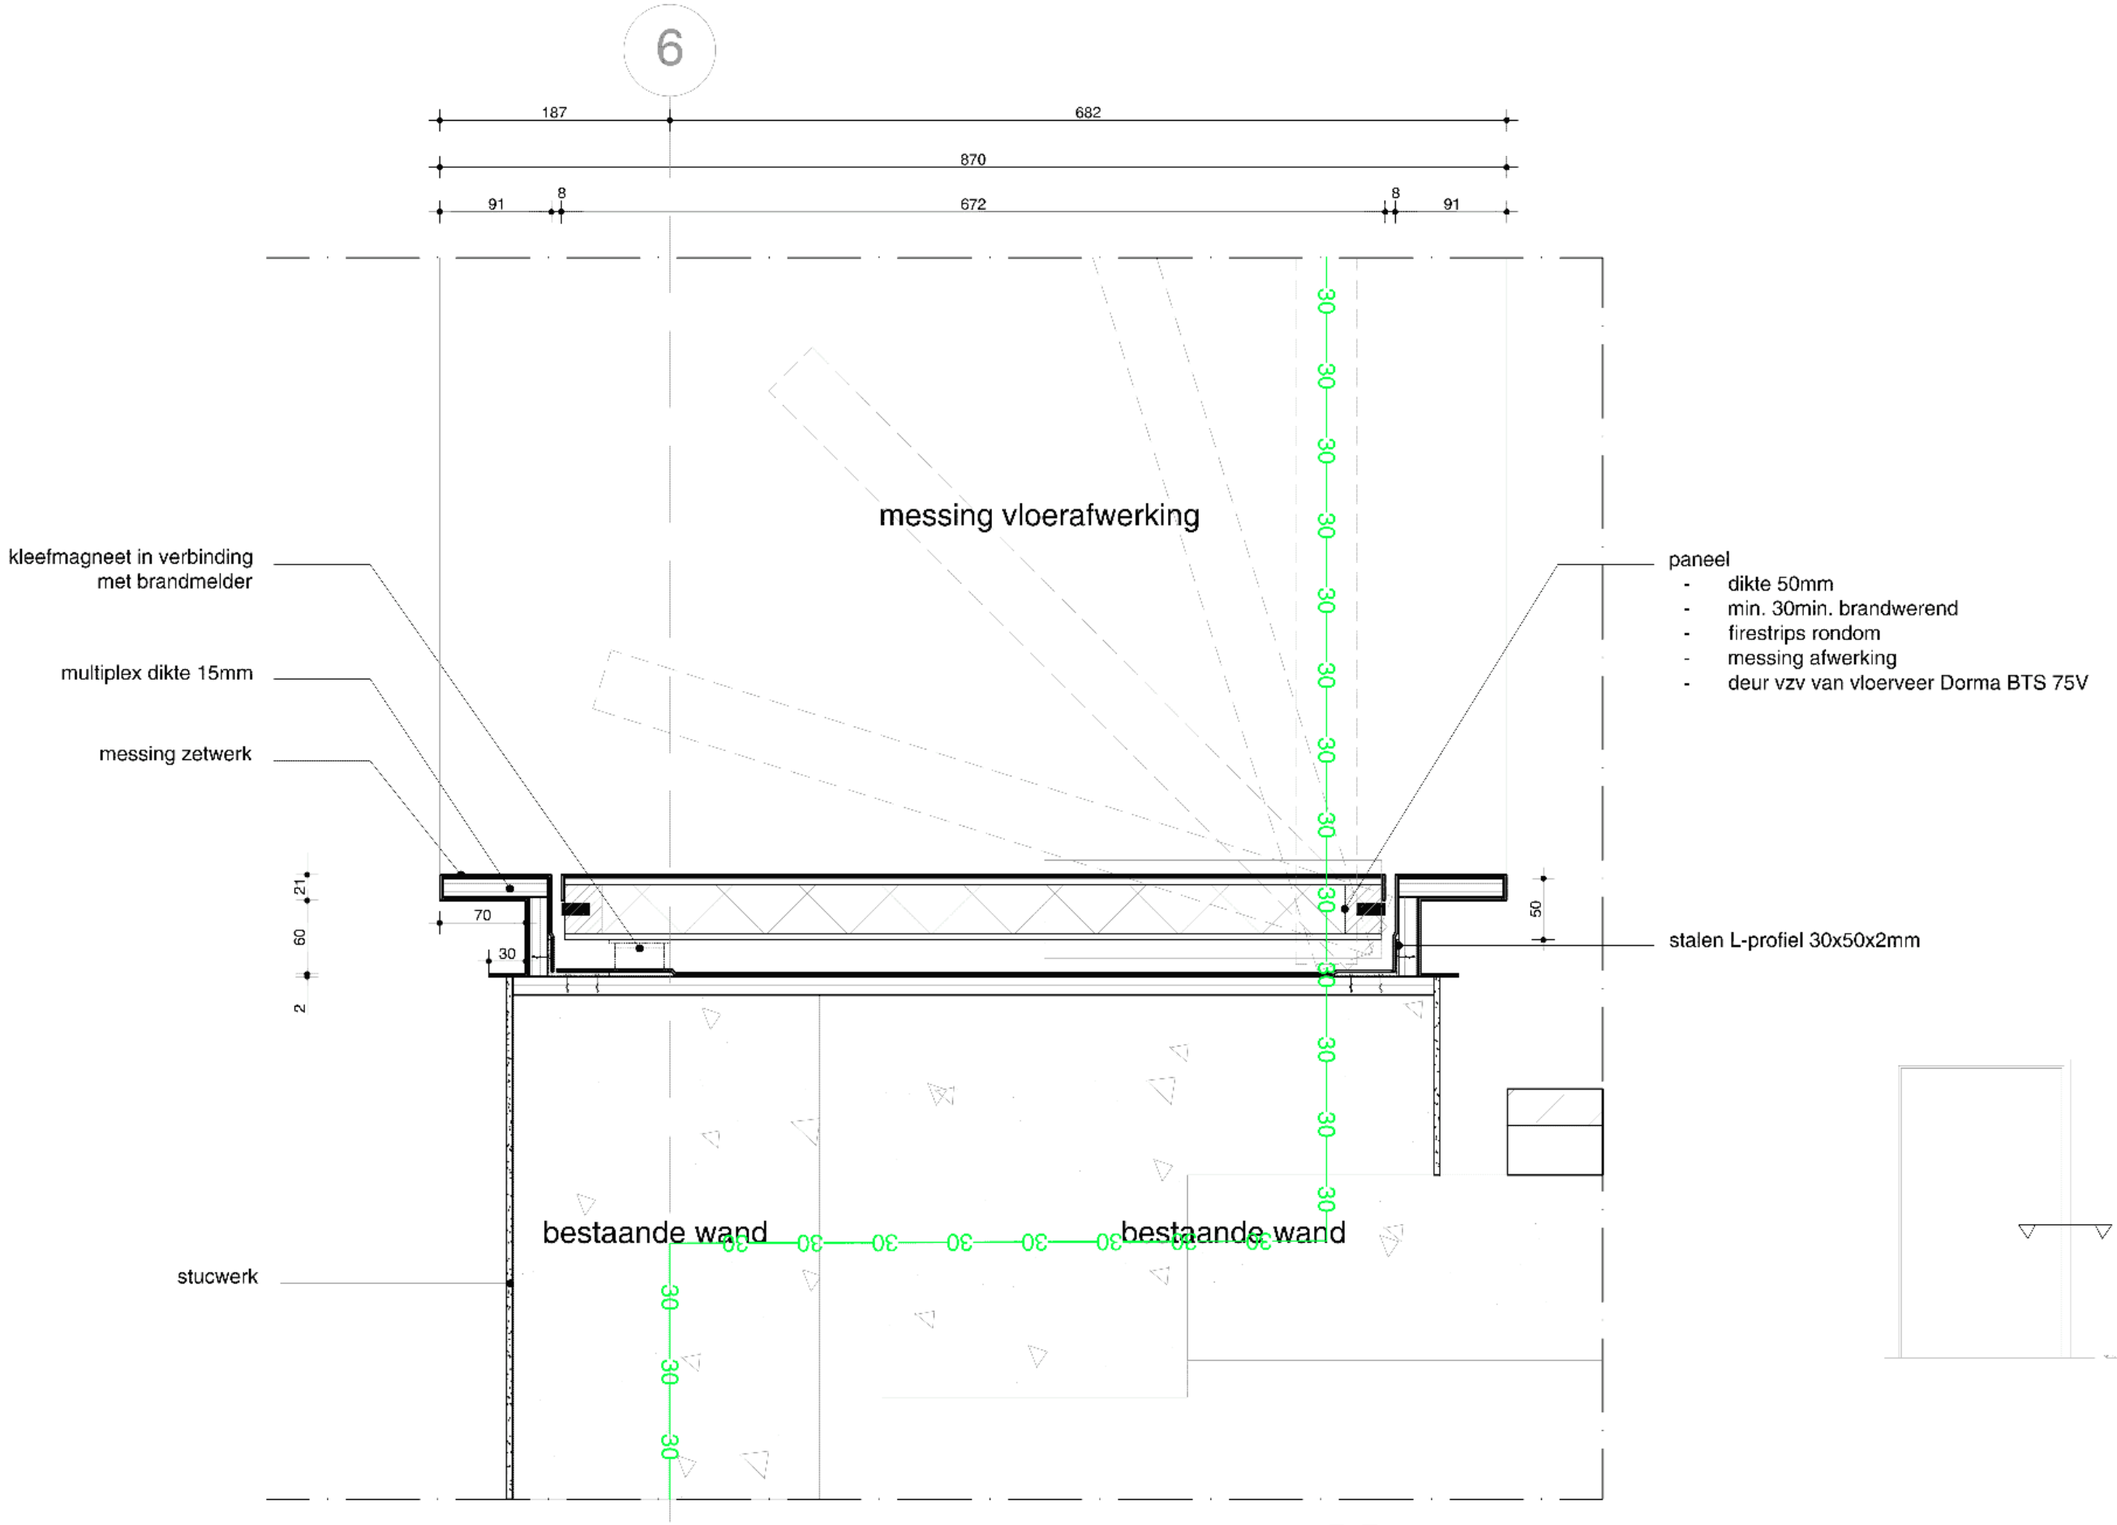

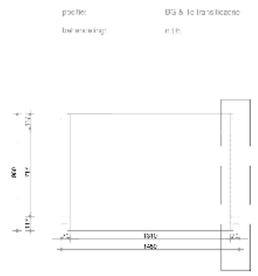

oth_ maten in het werk te controleren!

ART18.11	horizontaal detail		A	02.08.2019
Artis	wanddeur transitiezone	1:5	A3	H11

oth_architecten bv · kruithuisstraat 23 · 1018 wj amsterdam · tel. 020 - 6274576 · info@oth.nl · www.oth.nl

358

878

8

aanzicht deur = 750mm

8

784

messing vloerafwerking

verdekt scharnier inslijpen / frezen

40mm deur, 20mm opgedikt aan voorzijde, messing afwerking

stalen L-profiel 60x60x6mm als kozijn

invouwsparing tbv vlak in wand kaartlezer

dagmaat = 766mm

sponningmaat = 880mm


bestaande wand

bestaande wand

bestaande wand

828


11

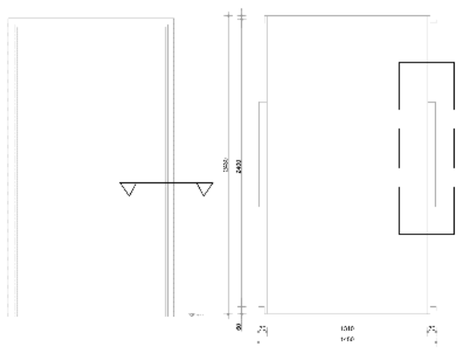

maten in het werk te controleren!

ART18.11	horizontaal detail		A	02.08.2019
Artis	verdekte deur in transitiezone	1:5	A3	H12


oth_architecten bv · kruithuisstraat 23 · 1018 wj amsterdam · tel. 020 - 6274576 · info@oth.nl · www.oth.nl

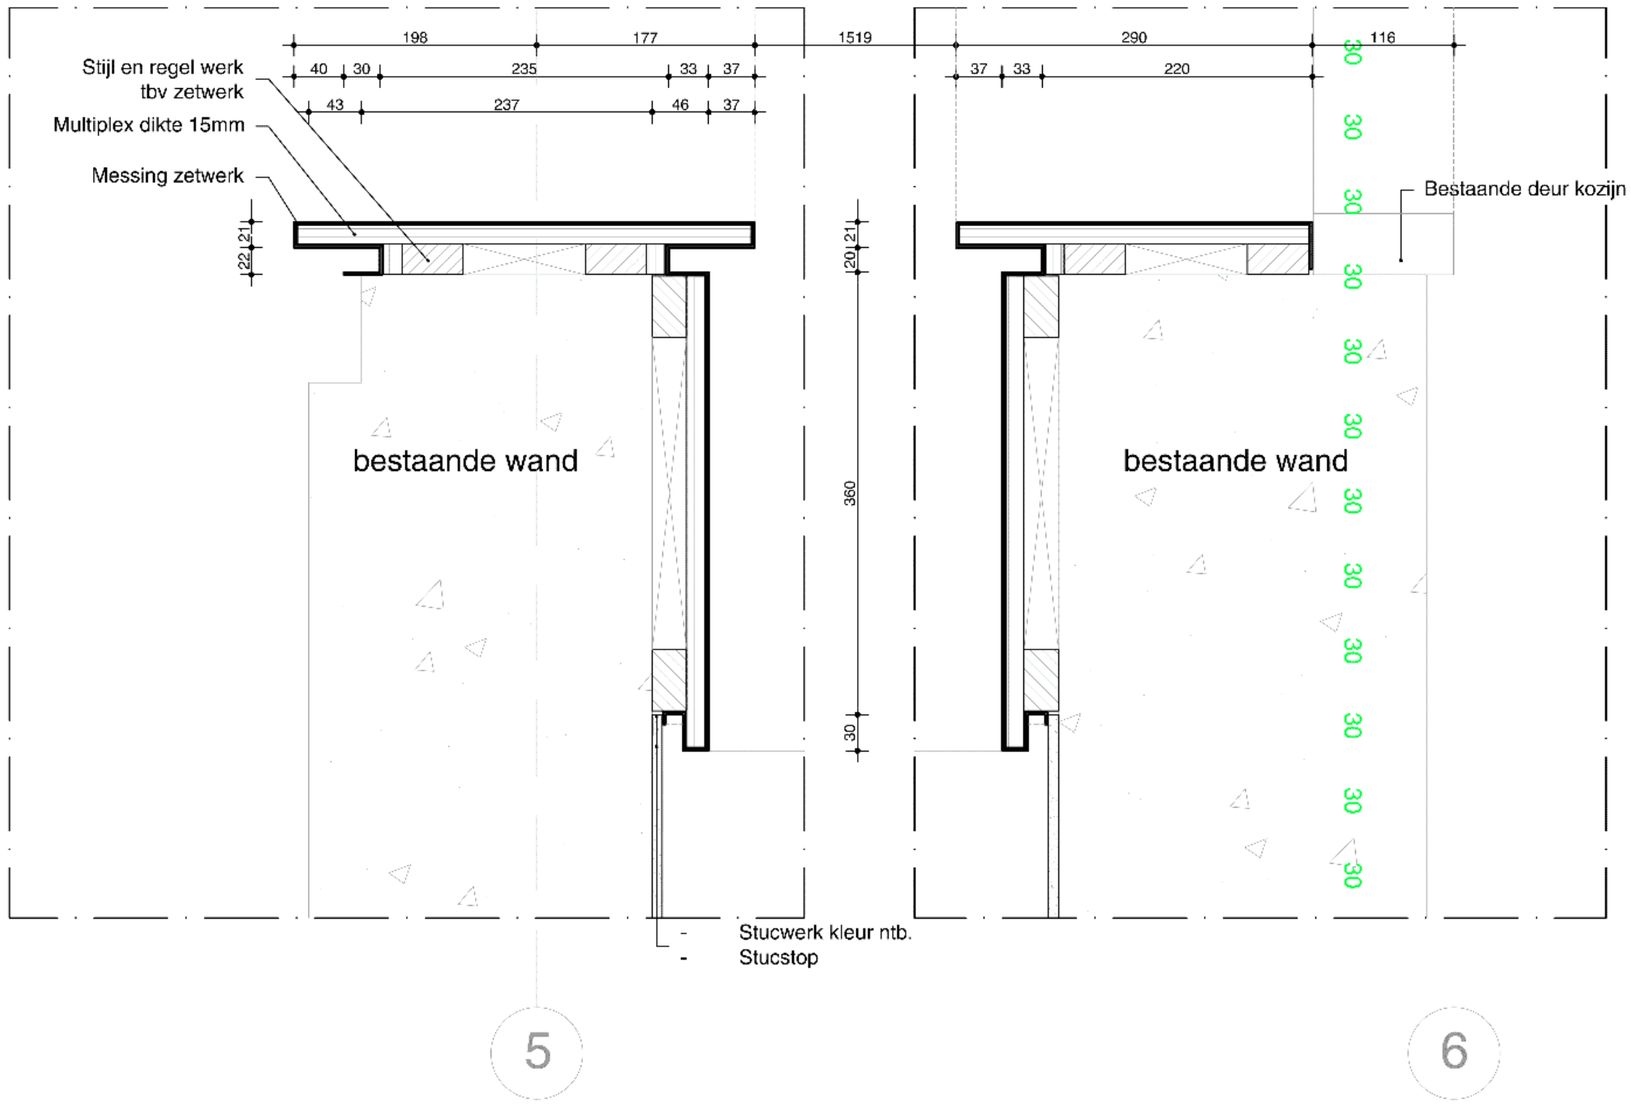

maten in het werk te controleren!

ART18.11	horizontaal detail		A	02.08.2019
Artis	verdekte deur in transitiezone	1:5	A3	H13


oth_architecten bv · kruithuisstraat 23 · 1018 wj amsterdam · tel. 020 - 6274576 · info@oth.nl · www.oth.nl

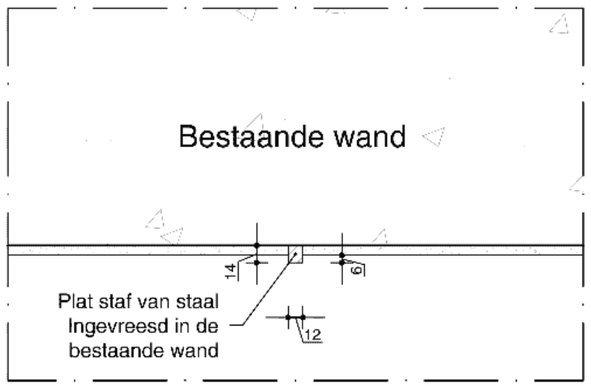

maten in het werk te controleren!

ART18.11	horizontaal detail		A	02.08.2019
Artis	ingefreesd plat staf in de kleine zaal	1:5	A3	H15


oth_architecten bv · kruithuisstraat 23 · 1018 wj amsterdam · tel. 020 - 6274576 · info@oth.nl · www.oth.nl

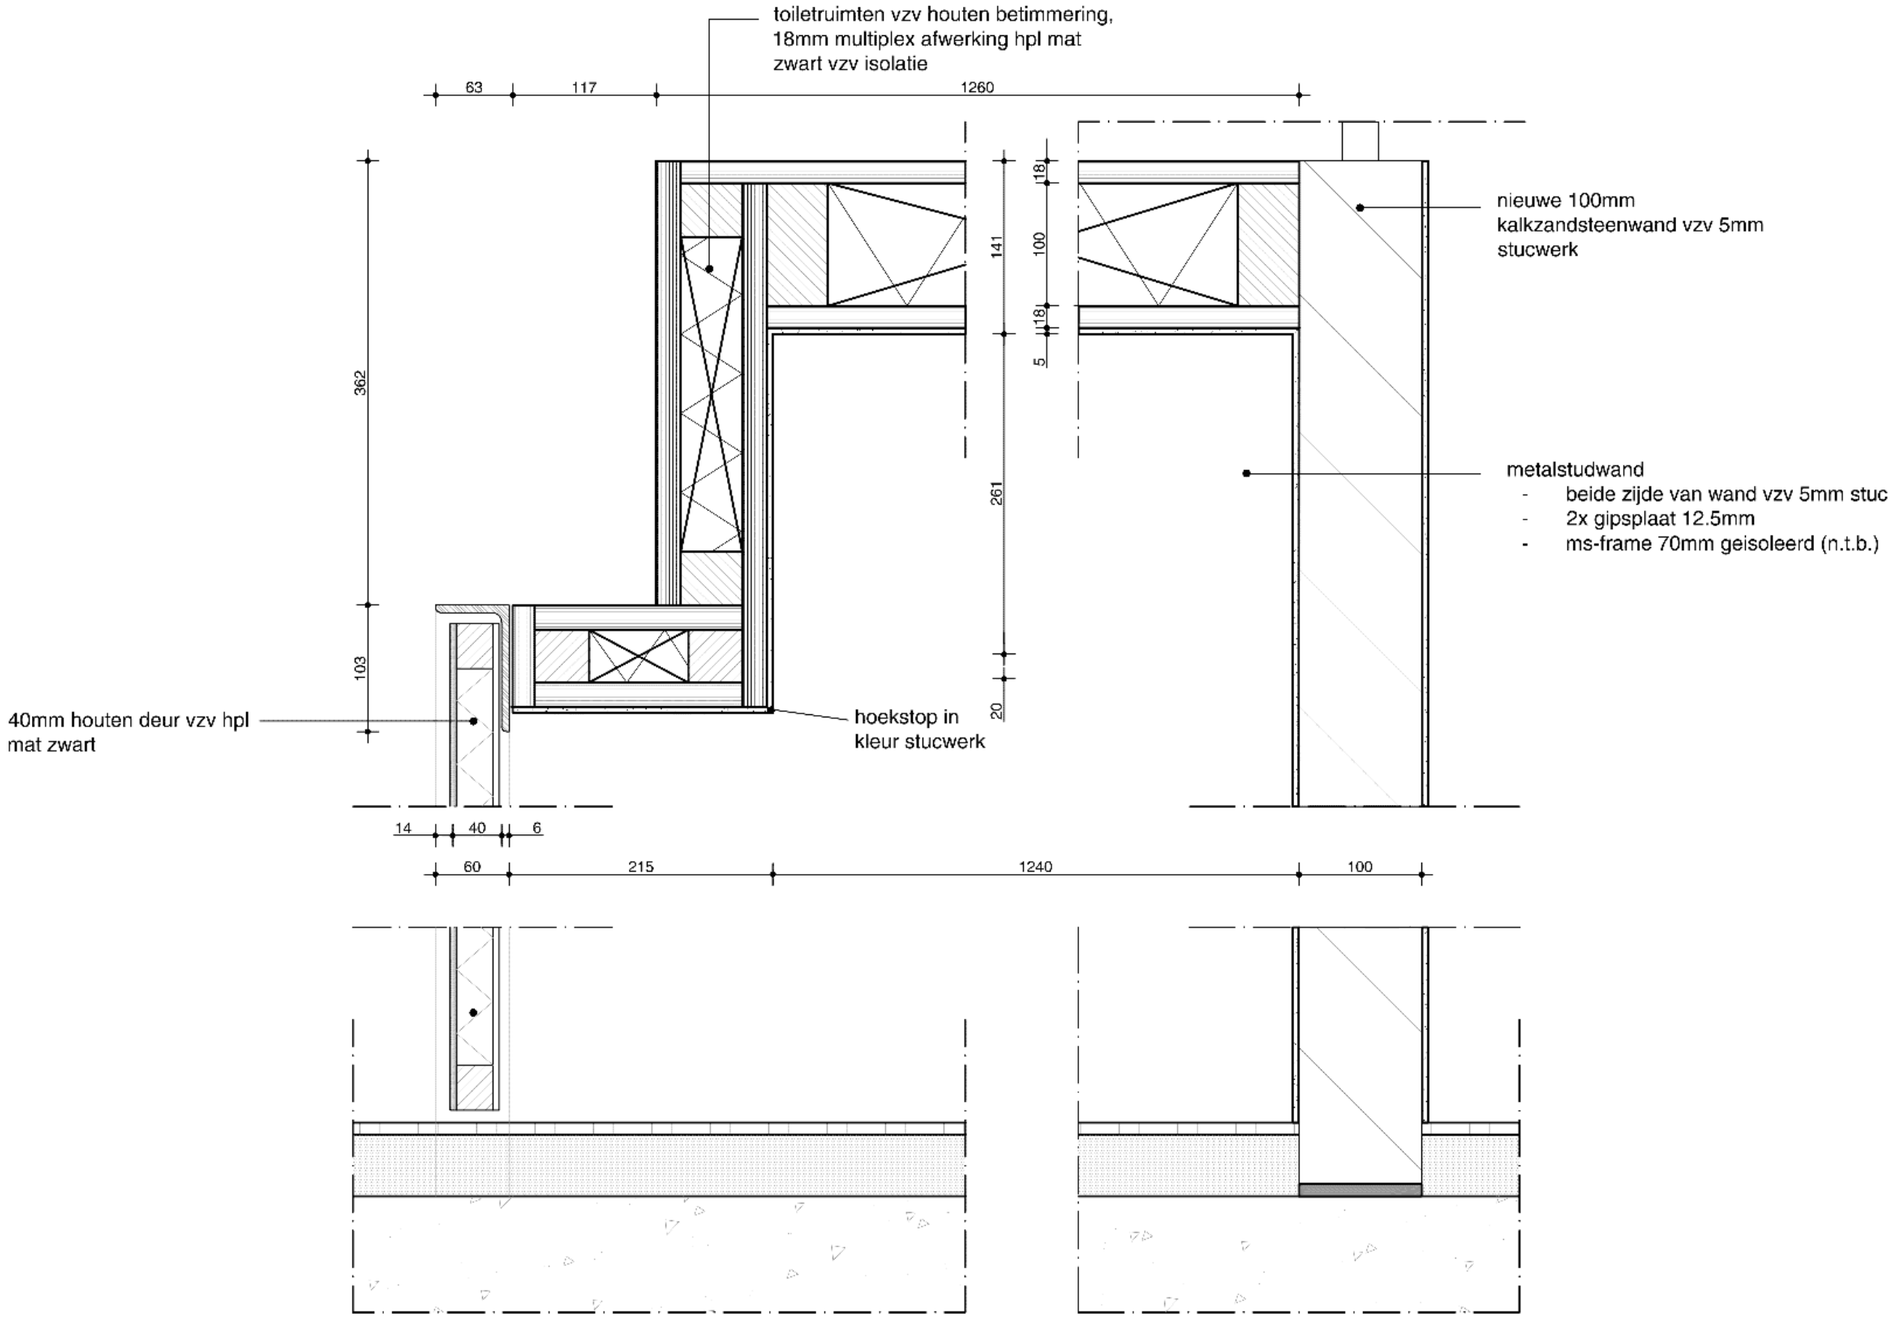


maten in het werk te controleren!

ART18.11	verticaal detail		A	02.08.2019
Artis	toiletruimte	1:5	A3	V1a

oth_architecten bv · kruithuisstraat 23 · 1018 wj amsterdam · tel. 020 - 6274576 · info@oth.nl · www.oth.nl

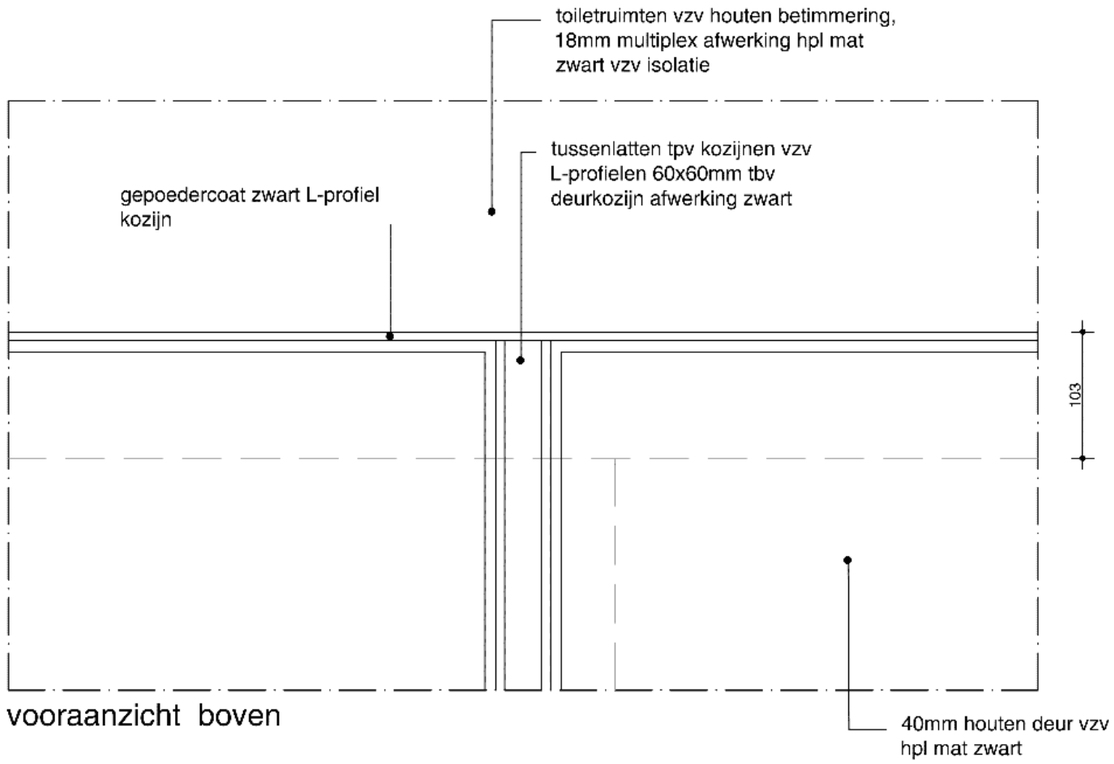

vooraanzicht boven

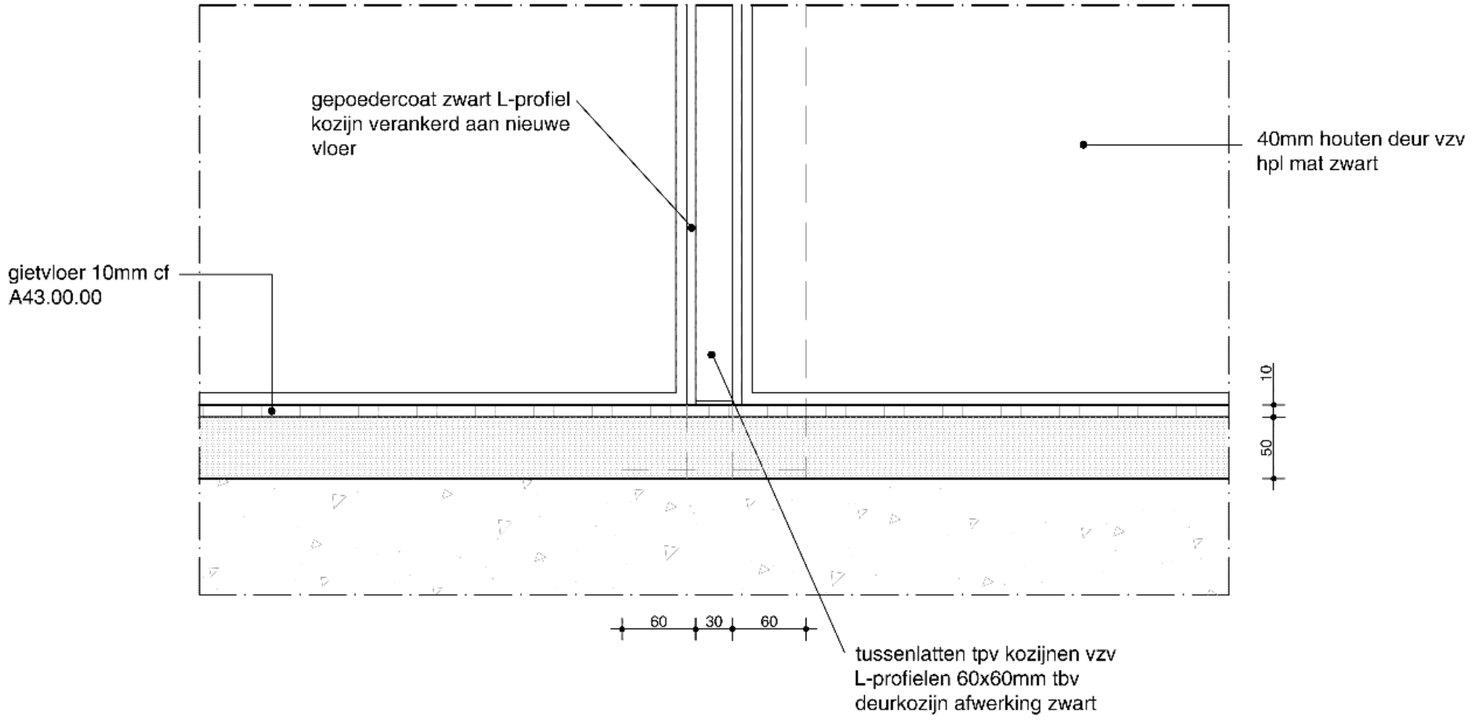


oth_

maten in het werk te controleren!

ART18.11	verticaal detail		A	02.08.2019
Artis	aanzicht toiletruimte	1:5	A3	V1b


oth_architecten bv · kruithuisstraat 23 · 1018 wj amsterdam · tel. 020 - 6274576 · info@oth.nl · www.oth.nl

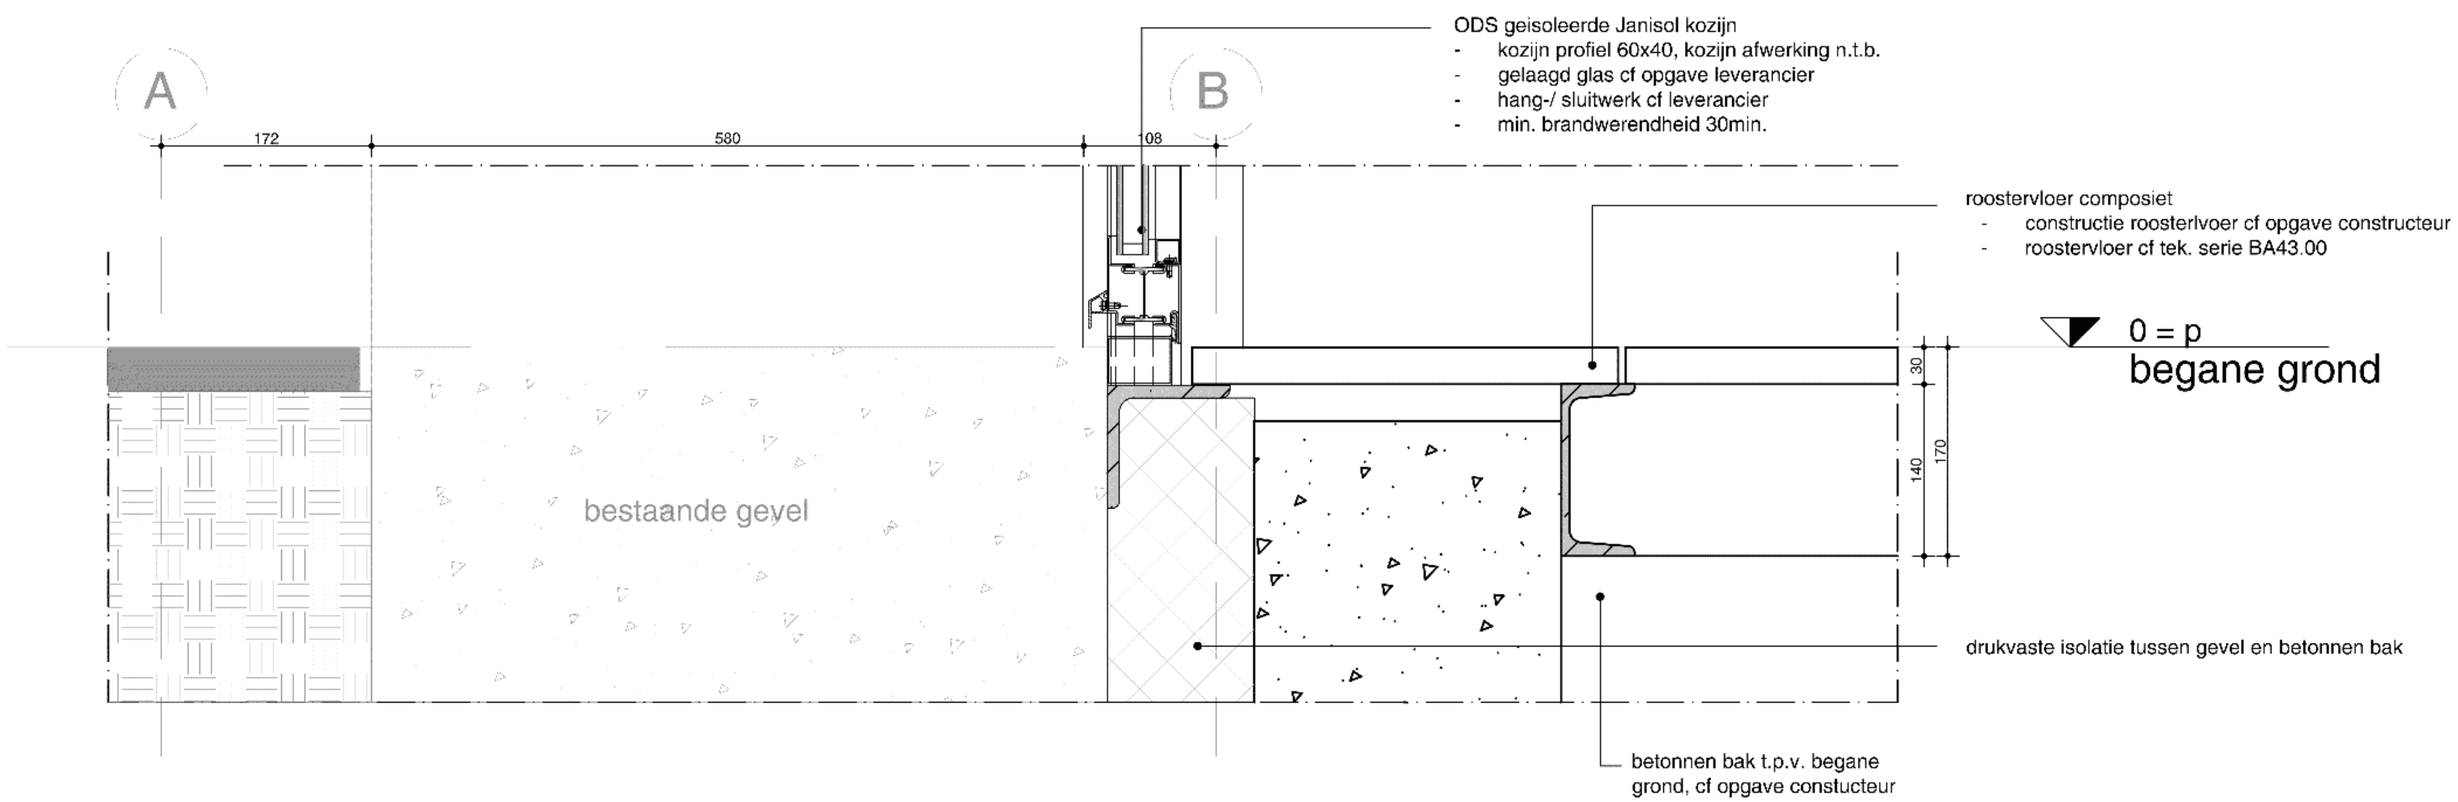

oth_ maten in het werk te controleren!

ART18.11	verticaal detail		A	02.08.2019
Artis	buitenkozijn onder	1:5	A3	V2a


oth_architecten bv · kruithuisstraat 23 · 1018 wj amsterdam · tel. 020 - 6274576 · info@oth.nl · www.oth.nl

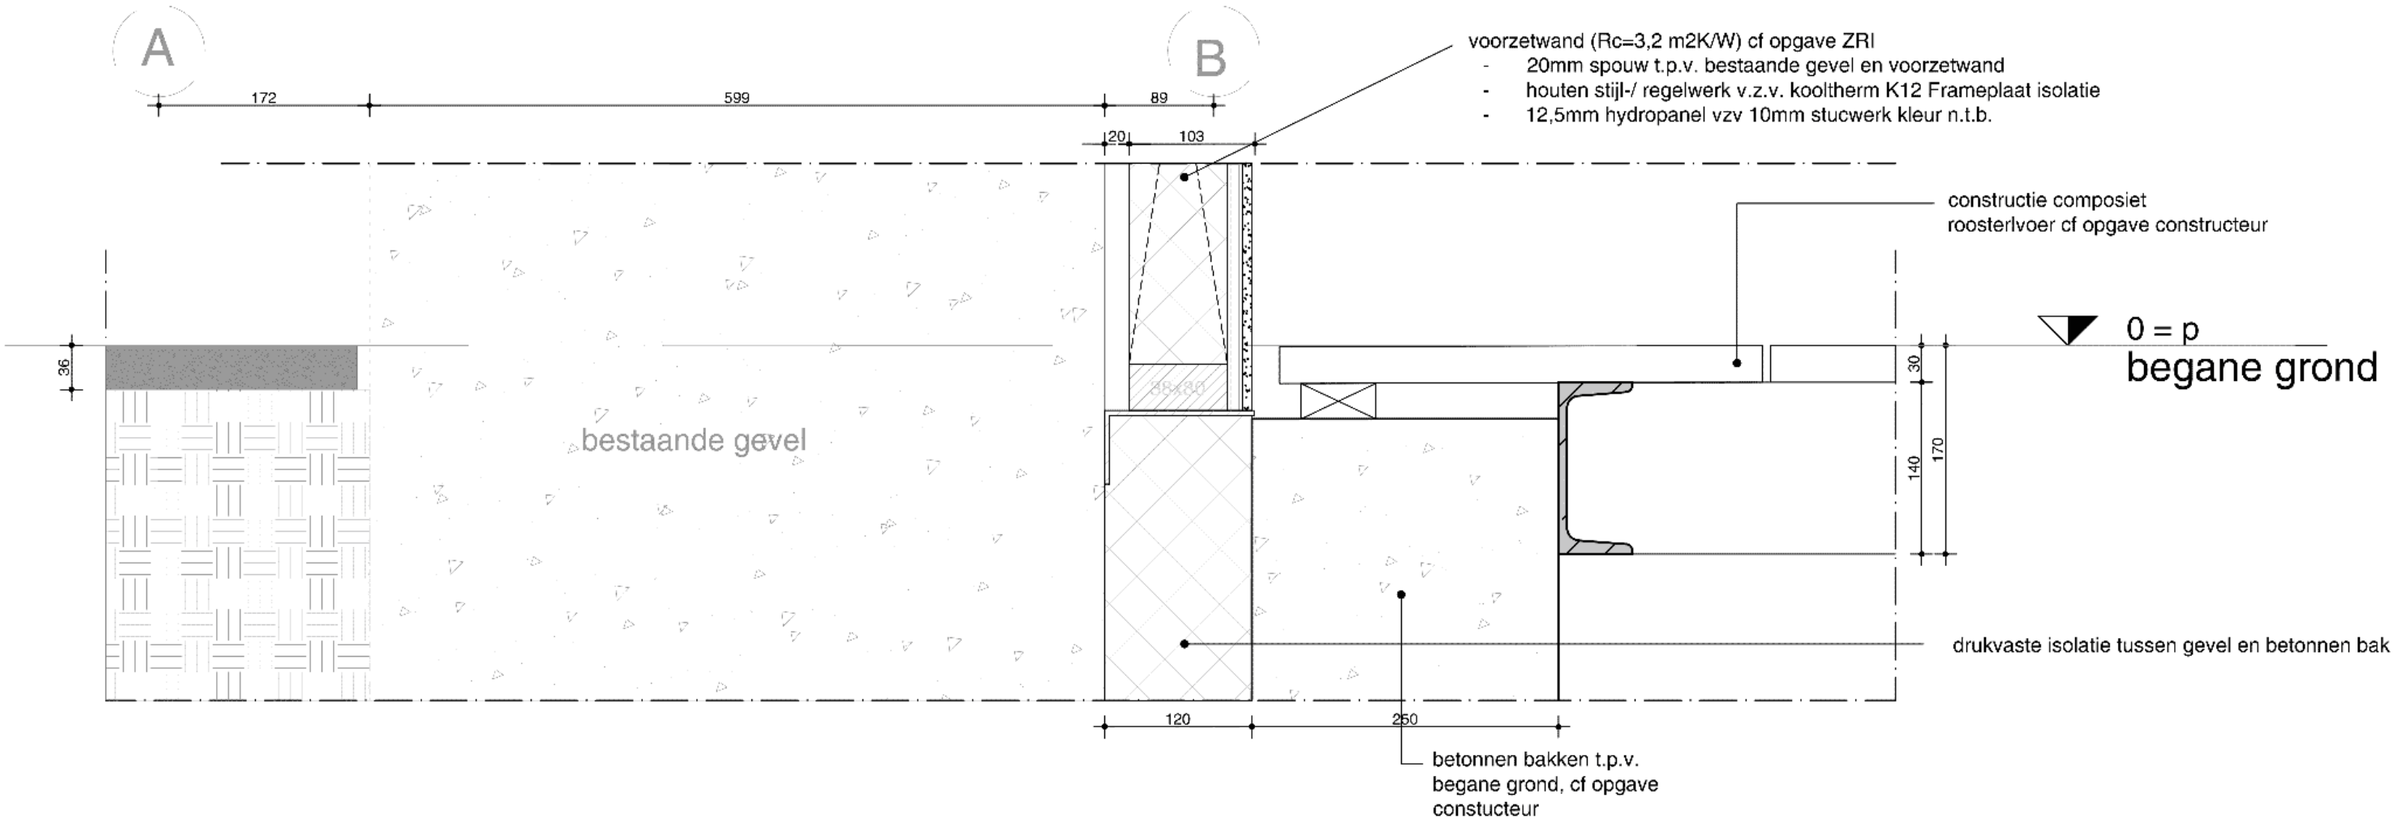

maten in het werk te controleren!

ART18.11	verticaal detail		A	02.08.2019
V2b	isolerende voorzetwand	1:5	A3	V2b

oth_architecten bv · kruithuisstraat 23 · 1018 wj amsterdam · tel. 020 - 6274576 · info@oth.nl · www.oth.nl

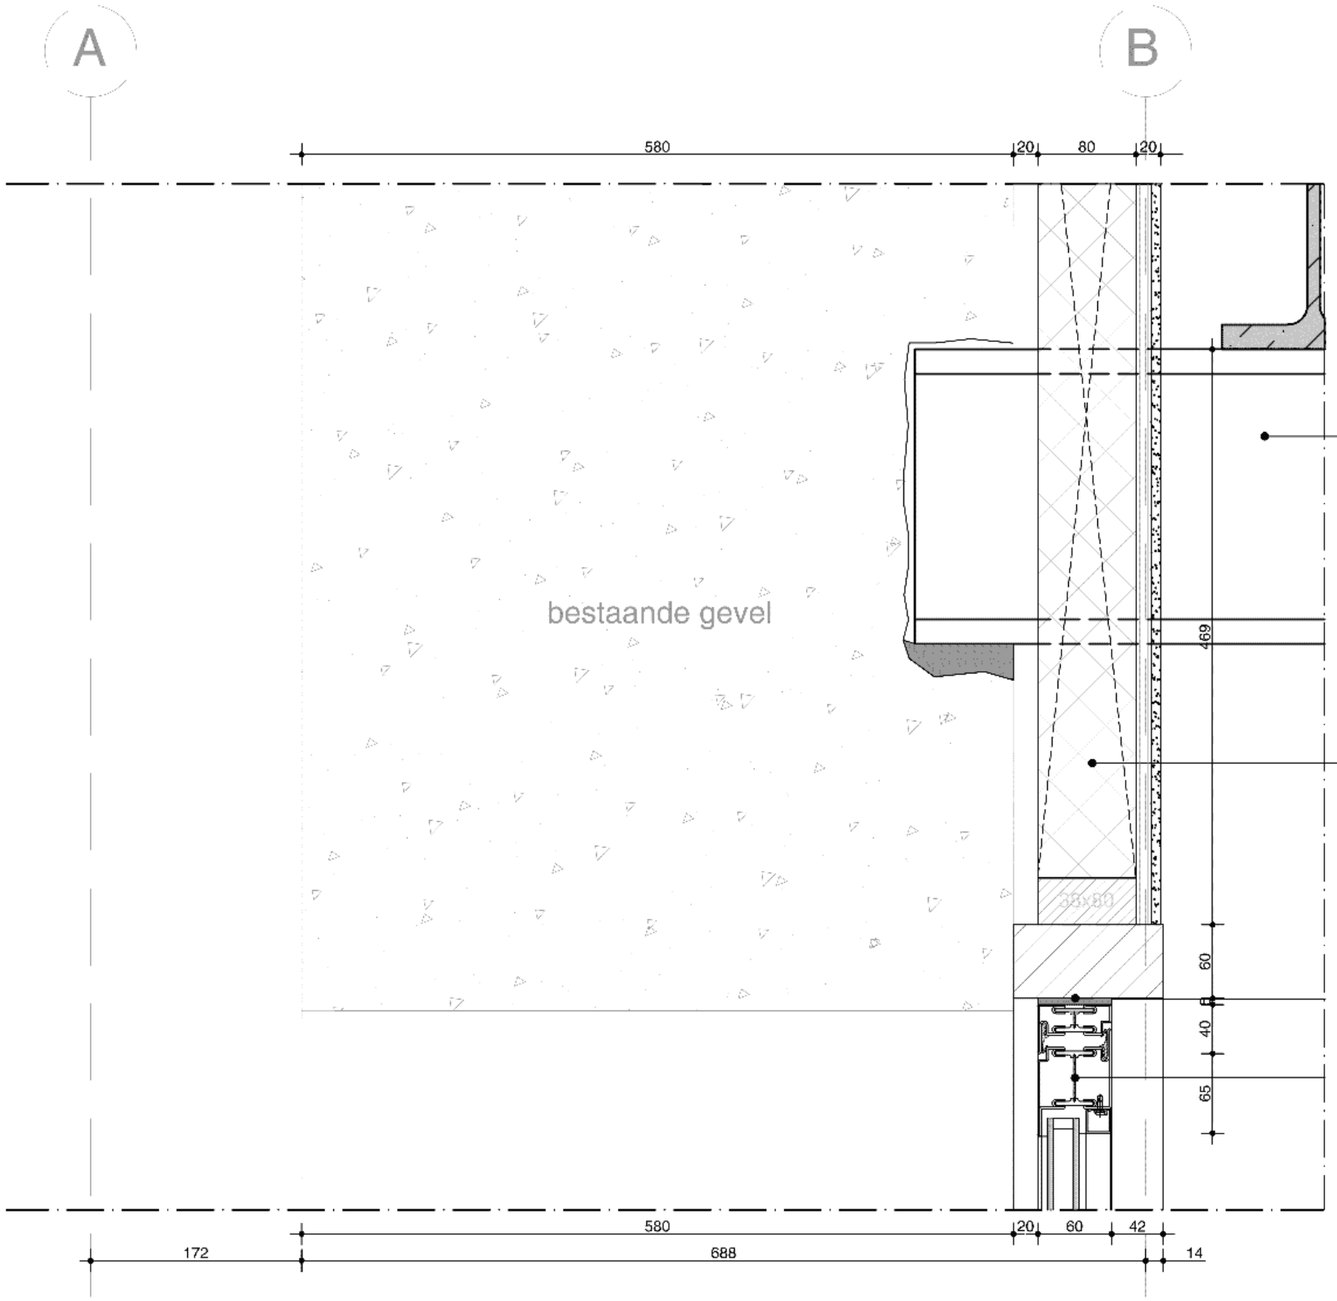

composiet constructie t.b.v. nieuwe aquariumbak cf opgave constructeur

voorzetwand (Rc=3,2 m2K/W) cf opgave ZRI
- 20mm spouw t.p.v. bestaande gevel en voorzetwand
- houten stijl-/ regelwerk v.z.v. kooltherm K12 Frameplaat isolatie
- 12,5mm hydropanel vzv 7mm stucwerk kleur n.t.b.

5mm stelruimte tussen kozijn
en ornament gevelopening

ODS geisoleerde Janisol kozijn
- kozijn profiel 60x40, kozijn afwerking n.t.b.
- gelaagd glas cf opgave leverancier
- hang-/ sluitwerk cf leverancier
- brandwerendheid 30min.


oth_

maten in het werk te controleren!

ART18.11	verticaal detail		A	02.08.2019
Artis	buitenkozijn boven	1:5	A3	V3

oth_architecten bv · kruithuisstraat 23 · 1018 wj amsterdam · tel. 020 - 6274576 · info@oth.nl · www.oth.nl

6

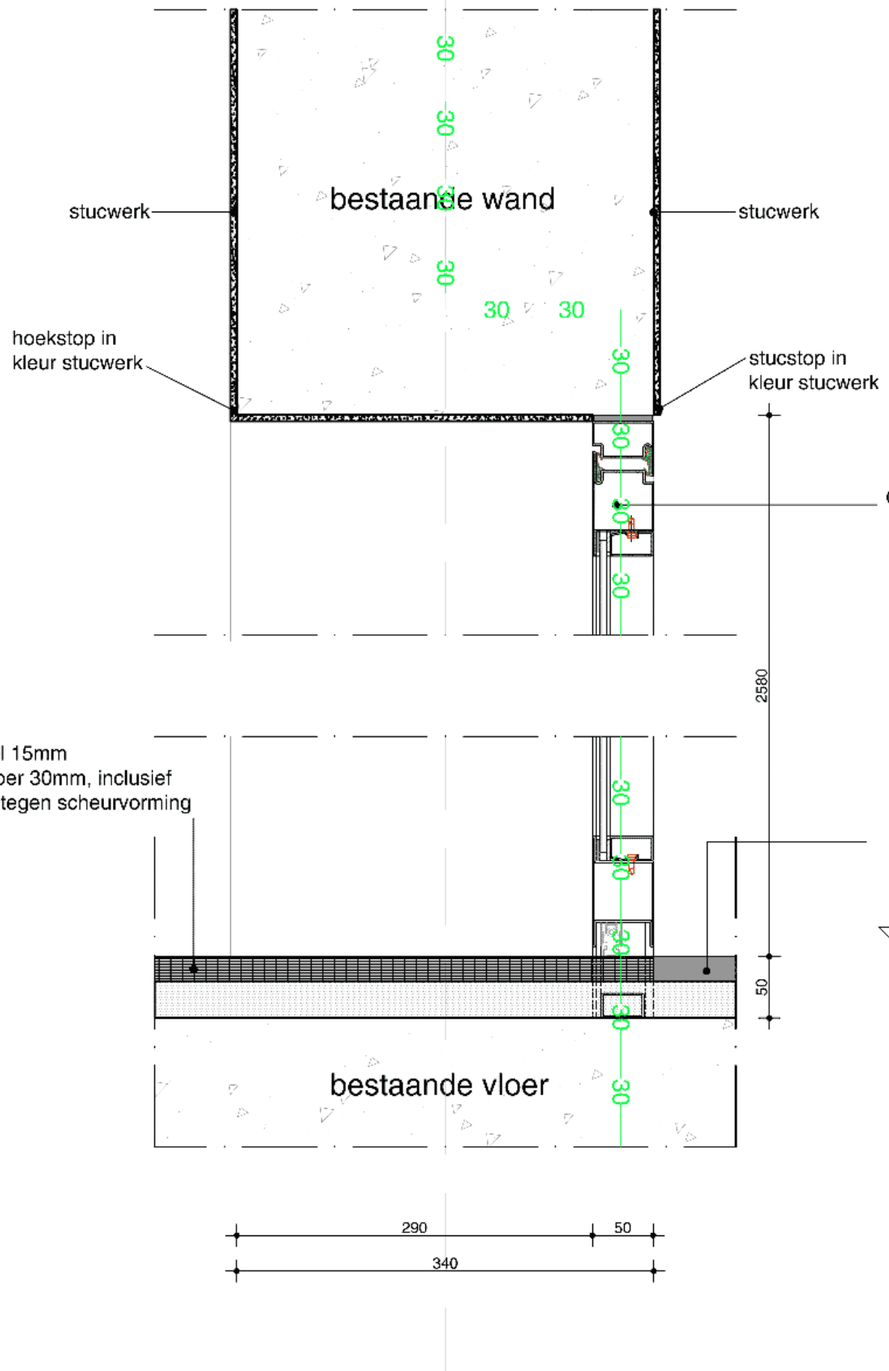


ODS Jansen Economy 50 deur
- kozijn profiel 45x50mm thermisch verzinkt, gepoedercoat zwart
- 10mm gelaagd glas
- brandwerendheid 30min.
- montage cf opgave leverancier
- deur vzv dorma ITS 96 deurdranger
- hang & sluitwerk cf opgave leverancier

Opbouw vloer
- terrazzo mortel 15mm
- zandcementvloer 30mm, inclusief wapeningsnet tegen scheurvorming

gietvloer, kleur en materiaal n.t.b.


740 - p
keldervloer

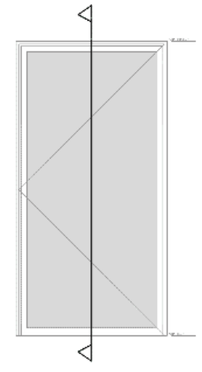

oth_ maten in het werk te controleren!

ART18.11	verticaal detail		A	02.08.2019
Artis	stalen deurkozijn	1:5	A3	V5

oth_architecten bv · kruithuisstraat 23 · 1018 wj amsterdam · tel. 020 - 6274576 · info@oth.nl · www.oth.nl

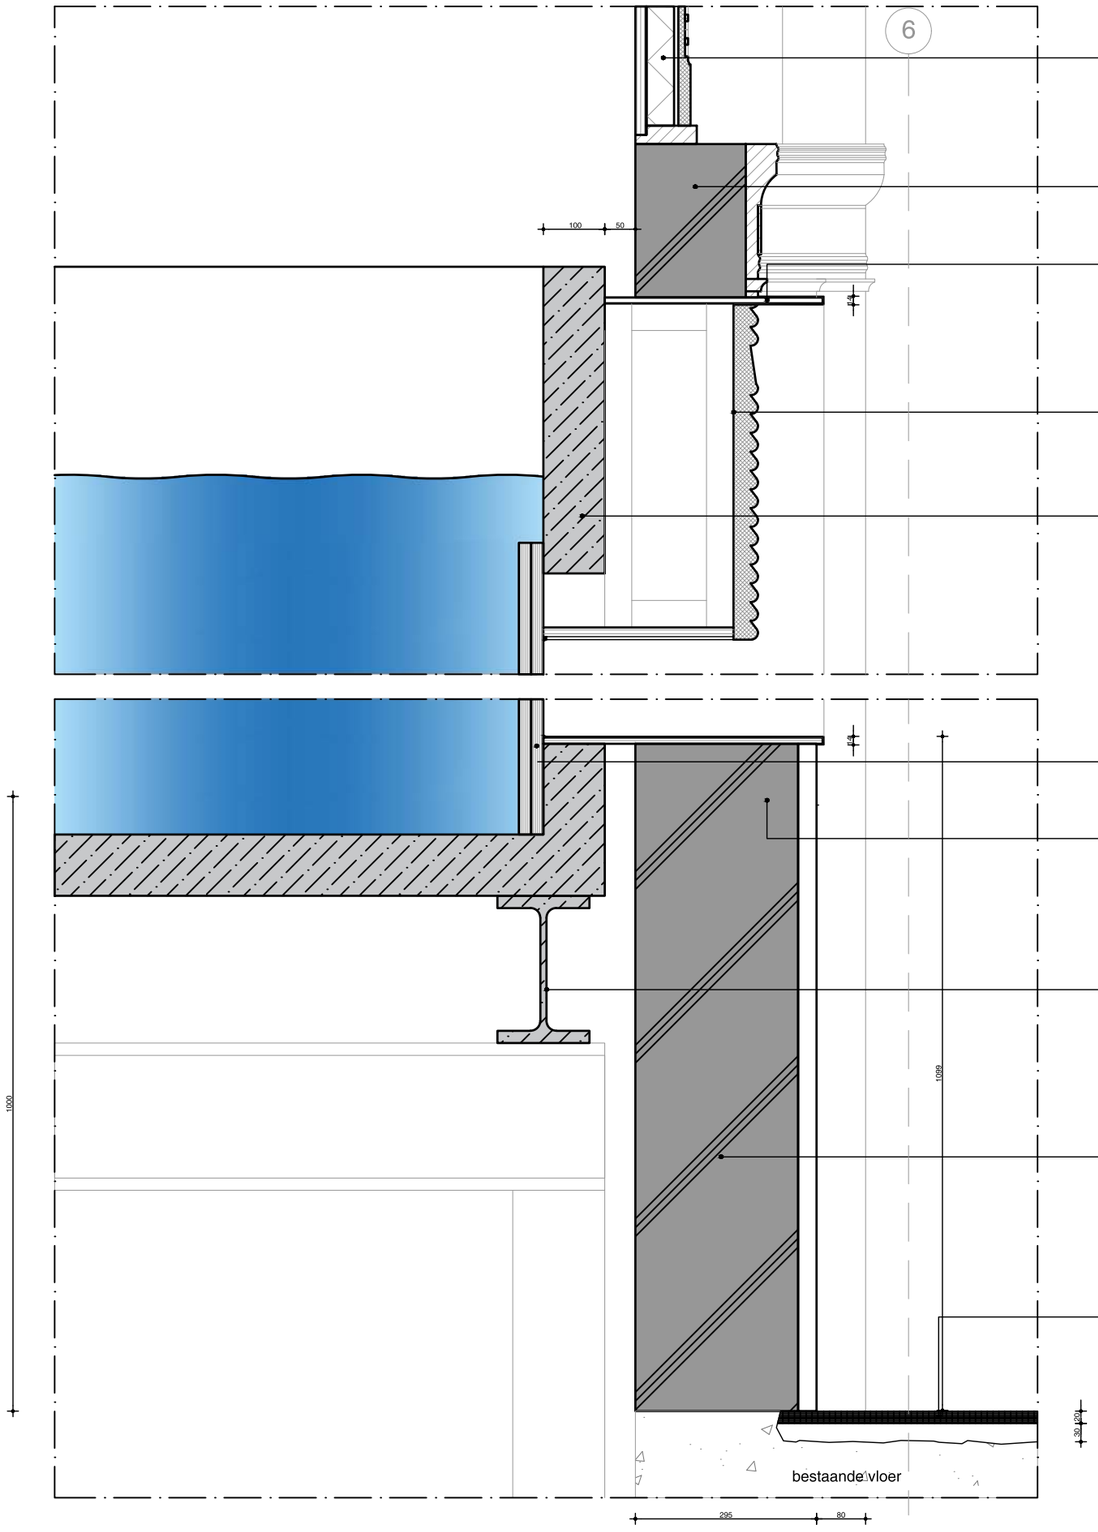

Paneel in boog boven bak
- zichtzijde als origineel, geperforeerd
- akoestische isolatie cf opgave ZRI
- mulitplex, dikte 18mm

Opbouw wand
- sierlijsten en ornamenten als origineel
- betonnen wand, dikte ..mm

multiplex dikte 12mm, afwerking messing zetwerk

Gesloten elementen als origineel, bevestigd op houten rekwerk

composiete aquariumbak dikte 100mm
cf opgave constructeur

beglazing aquariumbakken cf specialist

multiplex dikte 12mm, afwerking messing zetwerk

composiet onderconstructie cf opgave SWINN/ PolyProducts

betonnen wand, opbouw als origineel


Opbouw vloer
- terrazzo mortel 15mm
- zandcementvloer 30mm, inclusief wapeningsnet tegen scheurvorming

oth_

maten in het werk te controleren!

ART18.11	verticaal detail		A	02.08.2019
Artis	kader kijkgat grote aquariumzaal	1:10	A3	V6

oth_architecten bv · kruithuisstraat 23 · 1018 wj amsterdam · tel. 020 - 6274576 · info@oth.nl · www.oth.nl

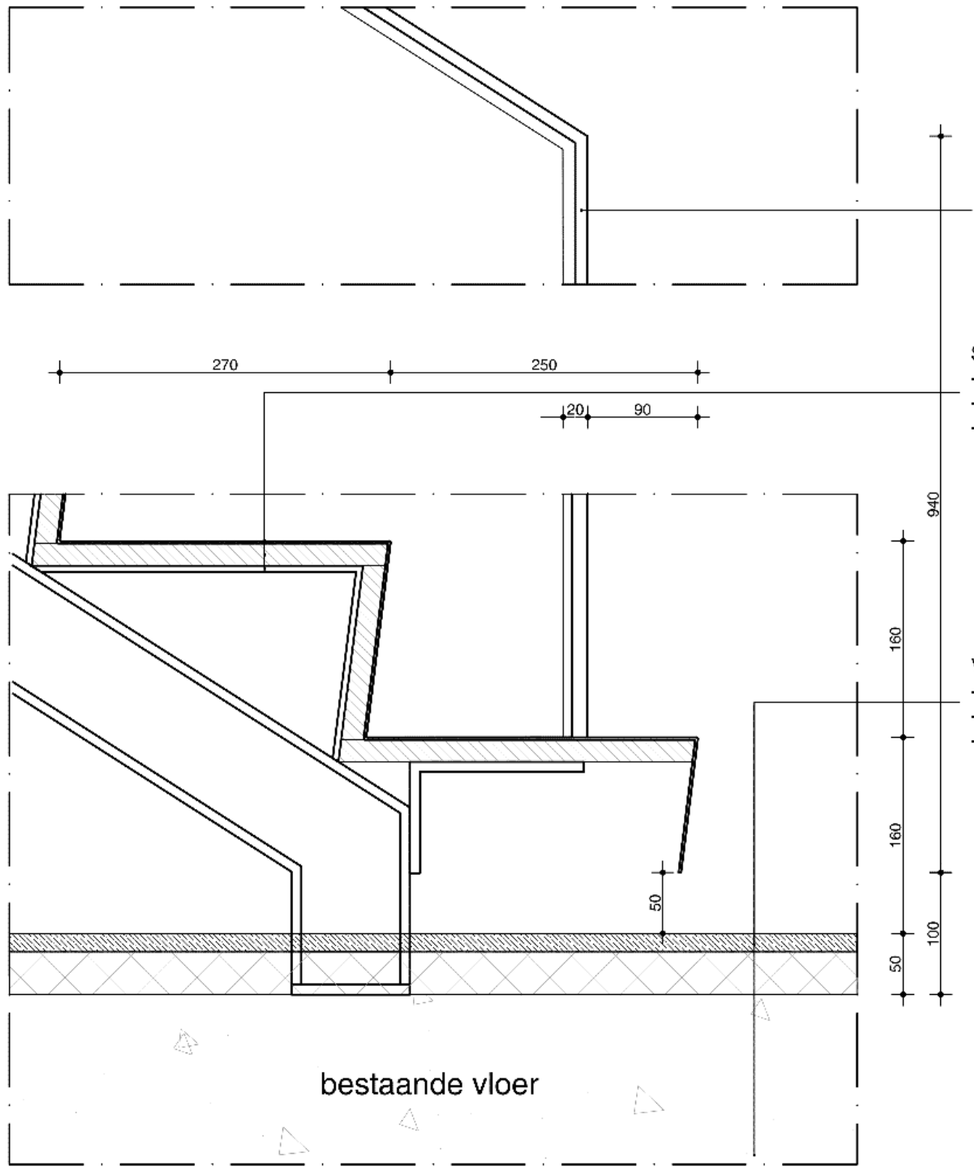

stalenstrip balustrade 10x80mm,
afwerking n.t.b.

Stalen trap
- traptreden is verbogen staalplaat 2mm dik verlijmd op achter constructie
- 20mm multiplex tbv traptreden
- trapconstructie bestaat uit stalen strip 5mm

Vloeropbouw
- Terrazzo vloer cf. tekening A43. 15mm dik
- Zandlaag tbv Terrazzo vloer 35mm dik
- Constructieve vloer


2150 + p
1e verdieping

maten in het werk te controleren!

ART18.11	verticaal detail		A	02.08.2019
Artis	trapdetail	1:5	A3	V7

oth_architecten bv · kruithuisstraat 23 · 1018 wj amsterdam · tel. 020 - 6274576 · info@oth.nl · www.oth.nl

G

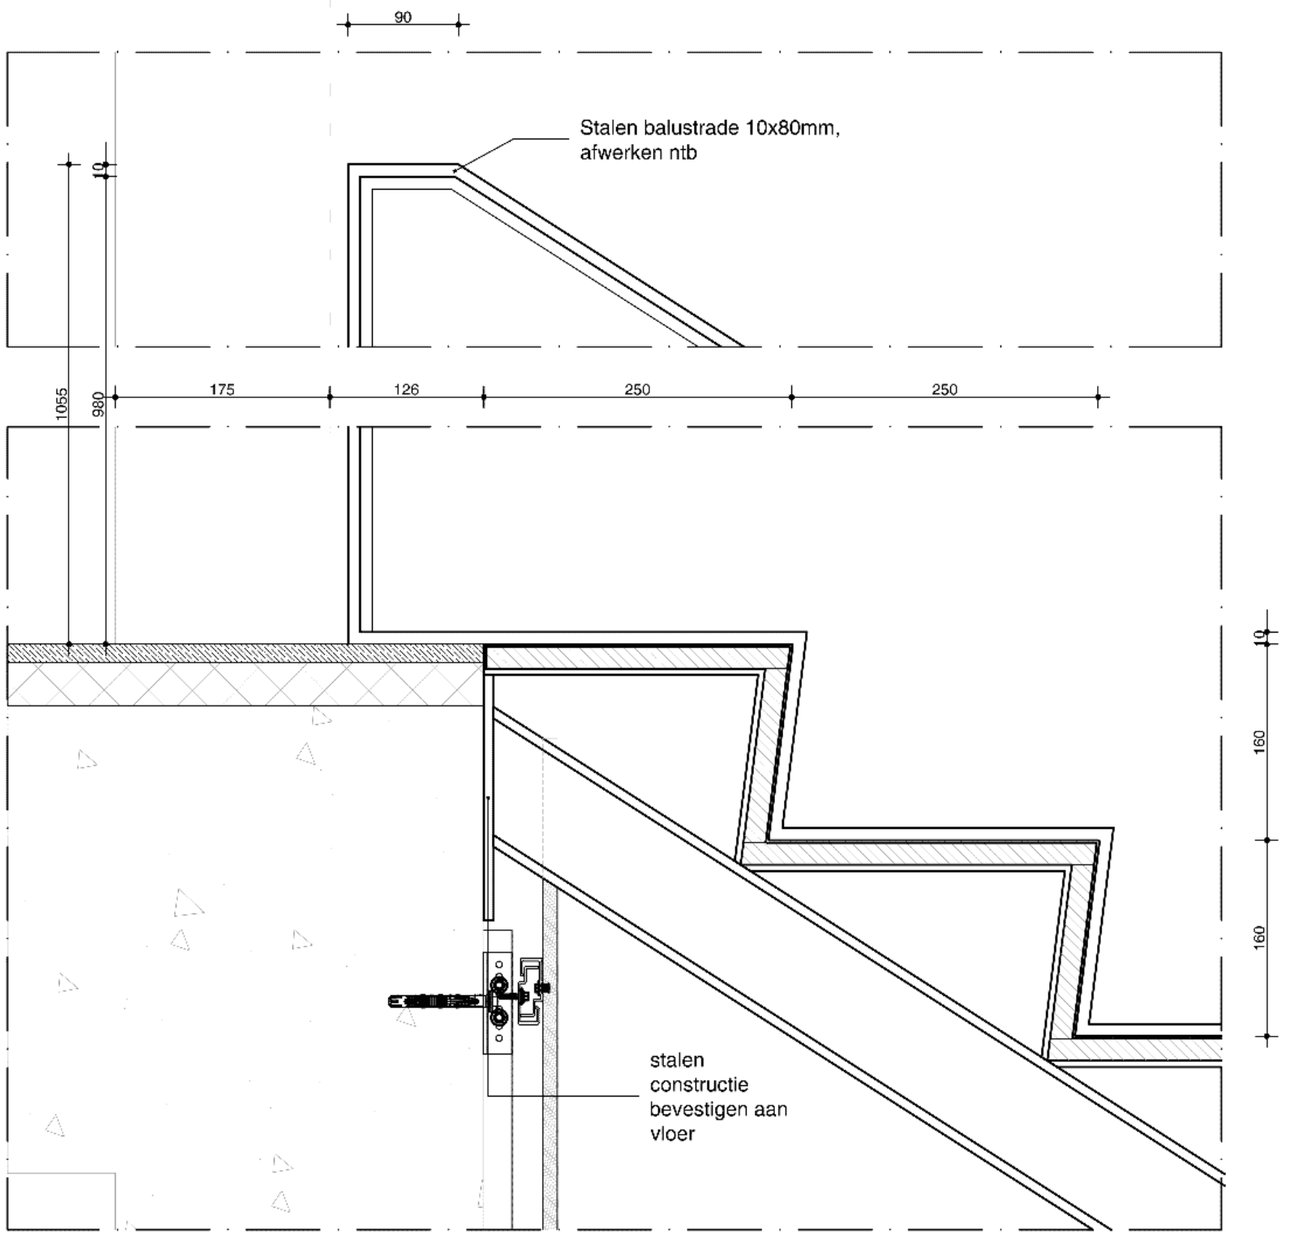

Terrazzo vloerafwerking
cf tek. serie A43

3268 + p
1e tussenverdieping


oth_


maten in het werk te controleren!

ART18.11	verticaal detail		A	02.08.2019
Artis	trapdetail	1:5	A3	V8

oth_architecten bv · kruithuisstraat 23 · 1018 wj amsterdam · tel. 020 - 6274576 · info@oth.nl · www.oth.nl

2

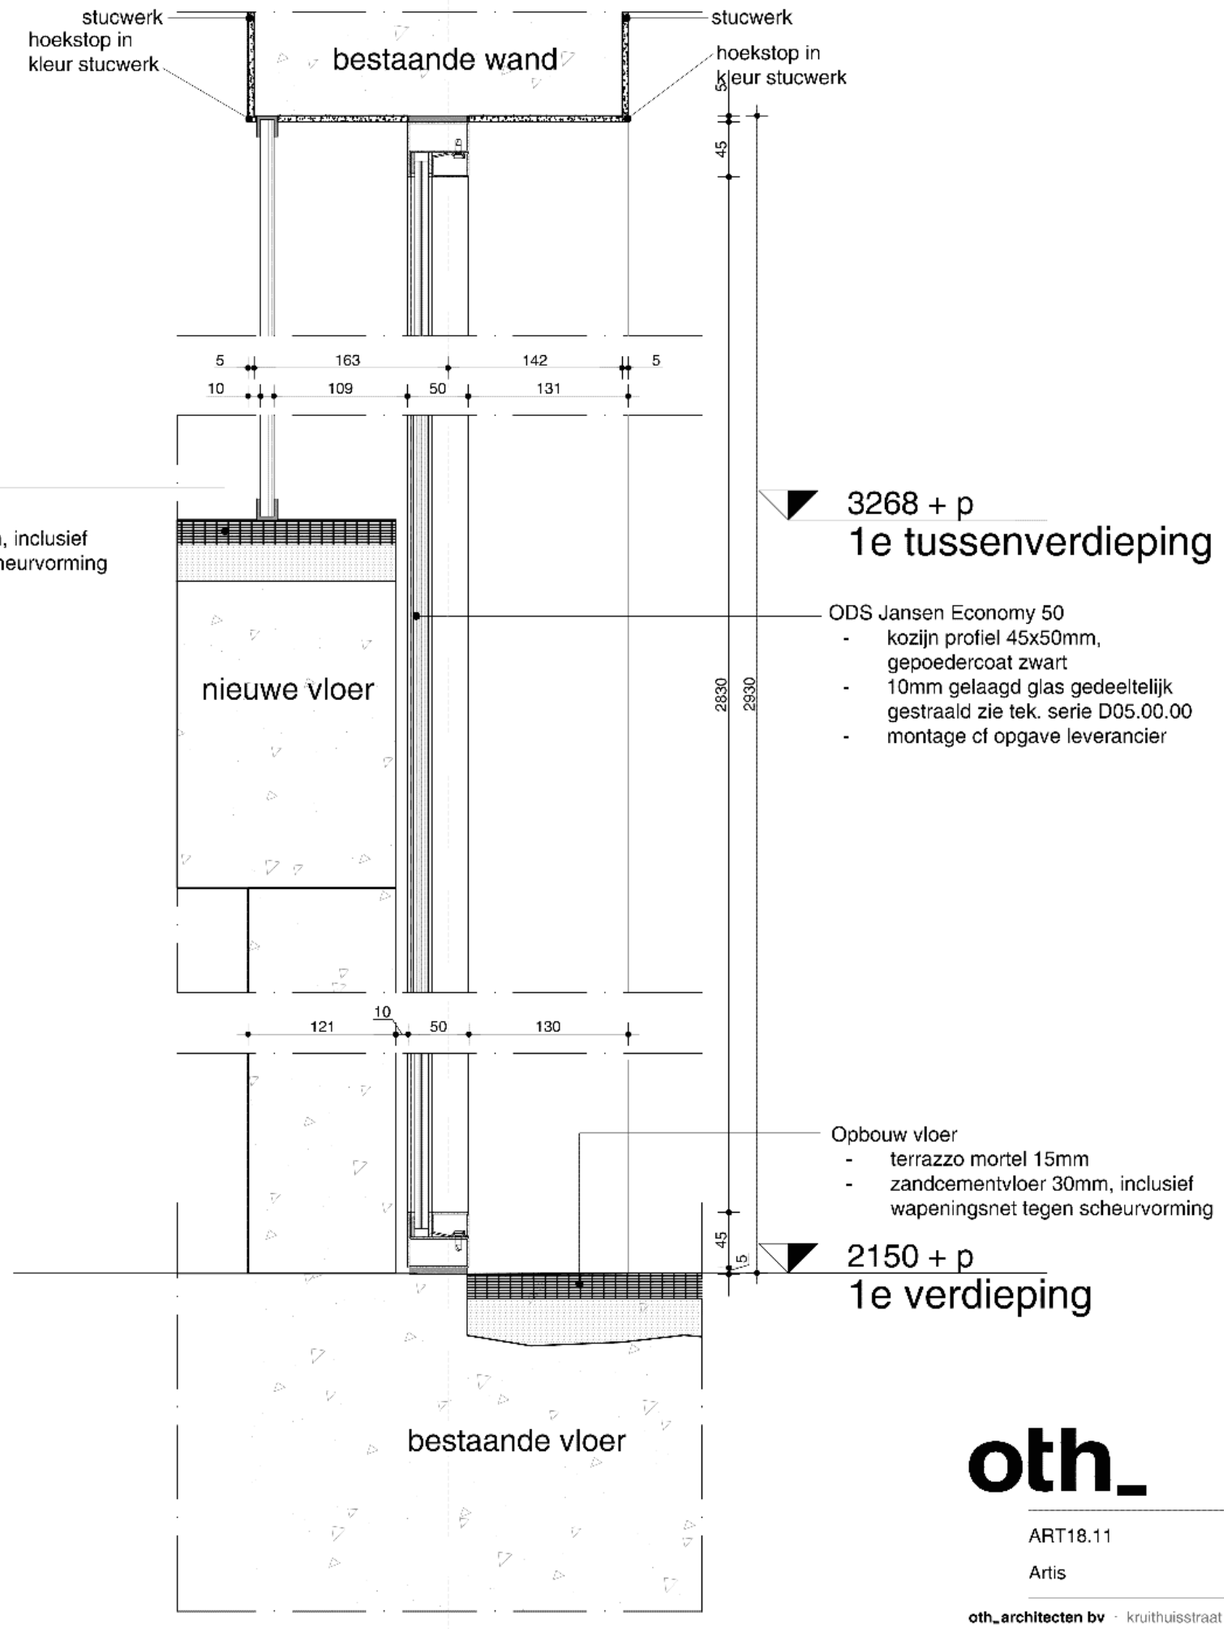

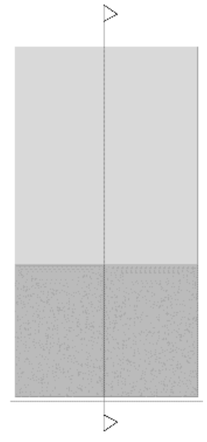

oth_ maten in het werk te controleren!

ART18.11	verticaal detail		A	02.08.2019
Artis	kozijn in traditionele hal	1:5	A3	

V9

oth_architecten bv · kruithuisstraat 23 · 1018 wj amsterdam · tel. 020 - 6274576 · info@oth.nl · www.oth.nl

H

nieuwe rooster vloer, zie A01.03.00

6410 + p

6210 + p
2e verdieping

3763 + p

nieuw te maken aquariumglas, montage en
details i.o.m. derden,
glas bestaande contouren aanhouden

Opbouw vloer
- terrazzo mortel 15mm
- zandcementvloer 30mm, inclusief wapeningsnet tegen scheurvorming

3268 + p
1e tussenverdi

40
18
110
82
19
2378
346
149

30
121
288
346
90
125
289


30


oth_

maten in het werk te controleren!

ART18.11	verticaal detail		A	02.08.2019
Artis	afwerking amazone aquariumbak	1:5	A3	V11

oth_architecten bv · kruithuisstraat 23 · 1018 wj amsterdam · tel. 020 - 6274576 · info@oth.nl · www.oth.nl

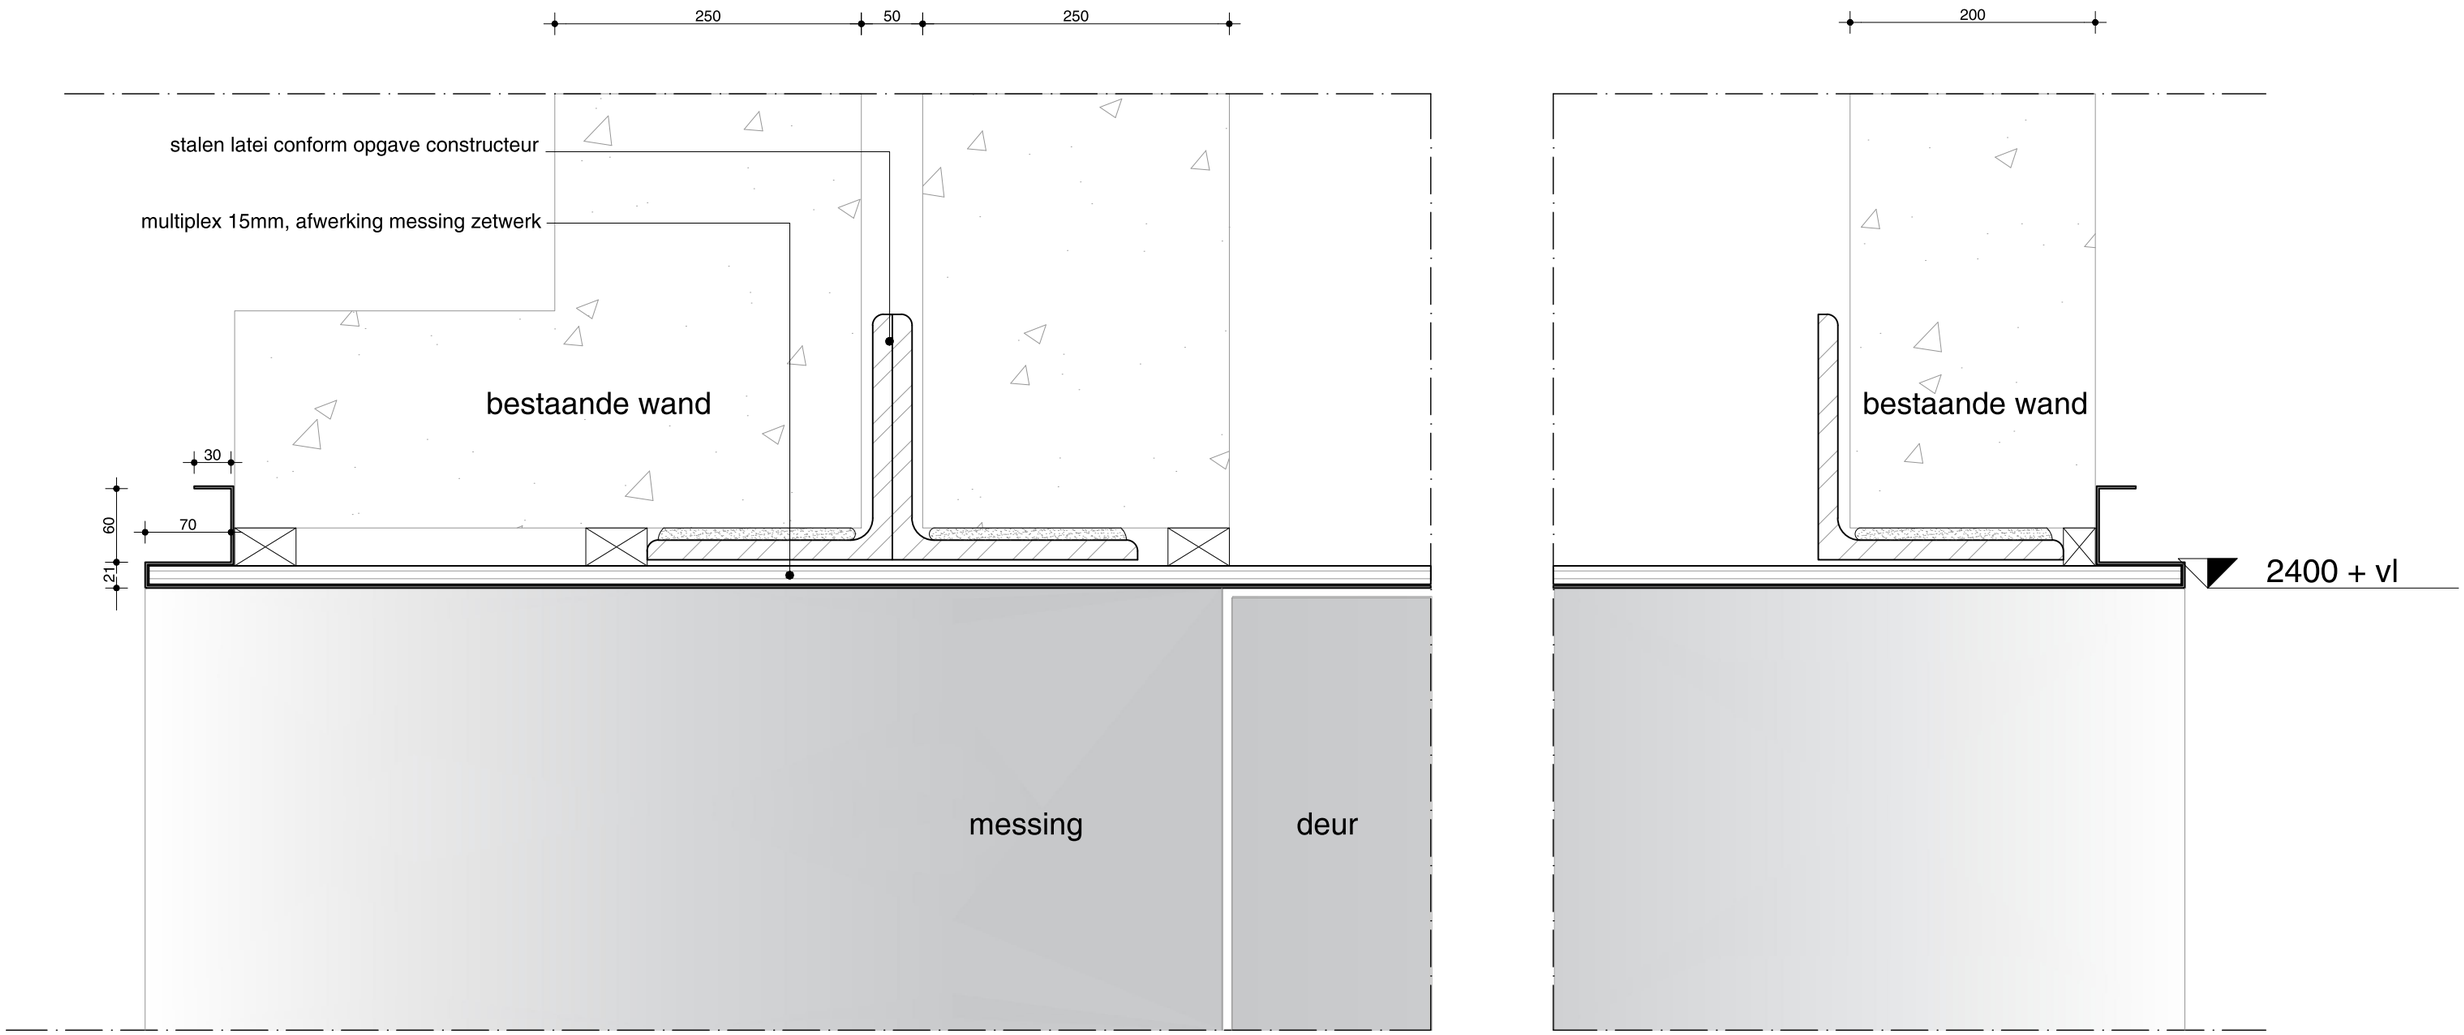


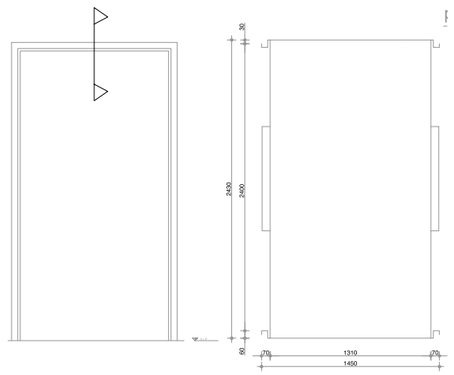


maten in het werk te controleren!

ART18.11	verticaal detail		A	02.08.2019
Artis	plafond transitiezone	1:5	A3	V12

oth_architecten bv · kruithuisstraat 23 · 1018 wj amsterdam · tel. 020 - 6274576 · info@oth.nl · www.oth.nl

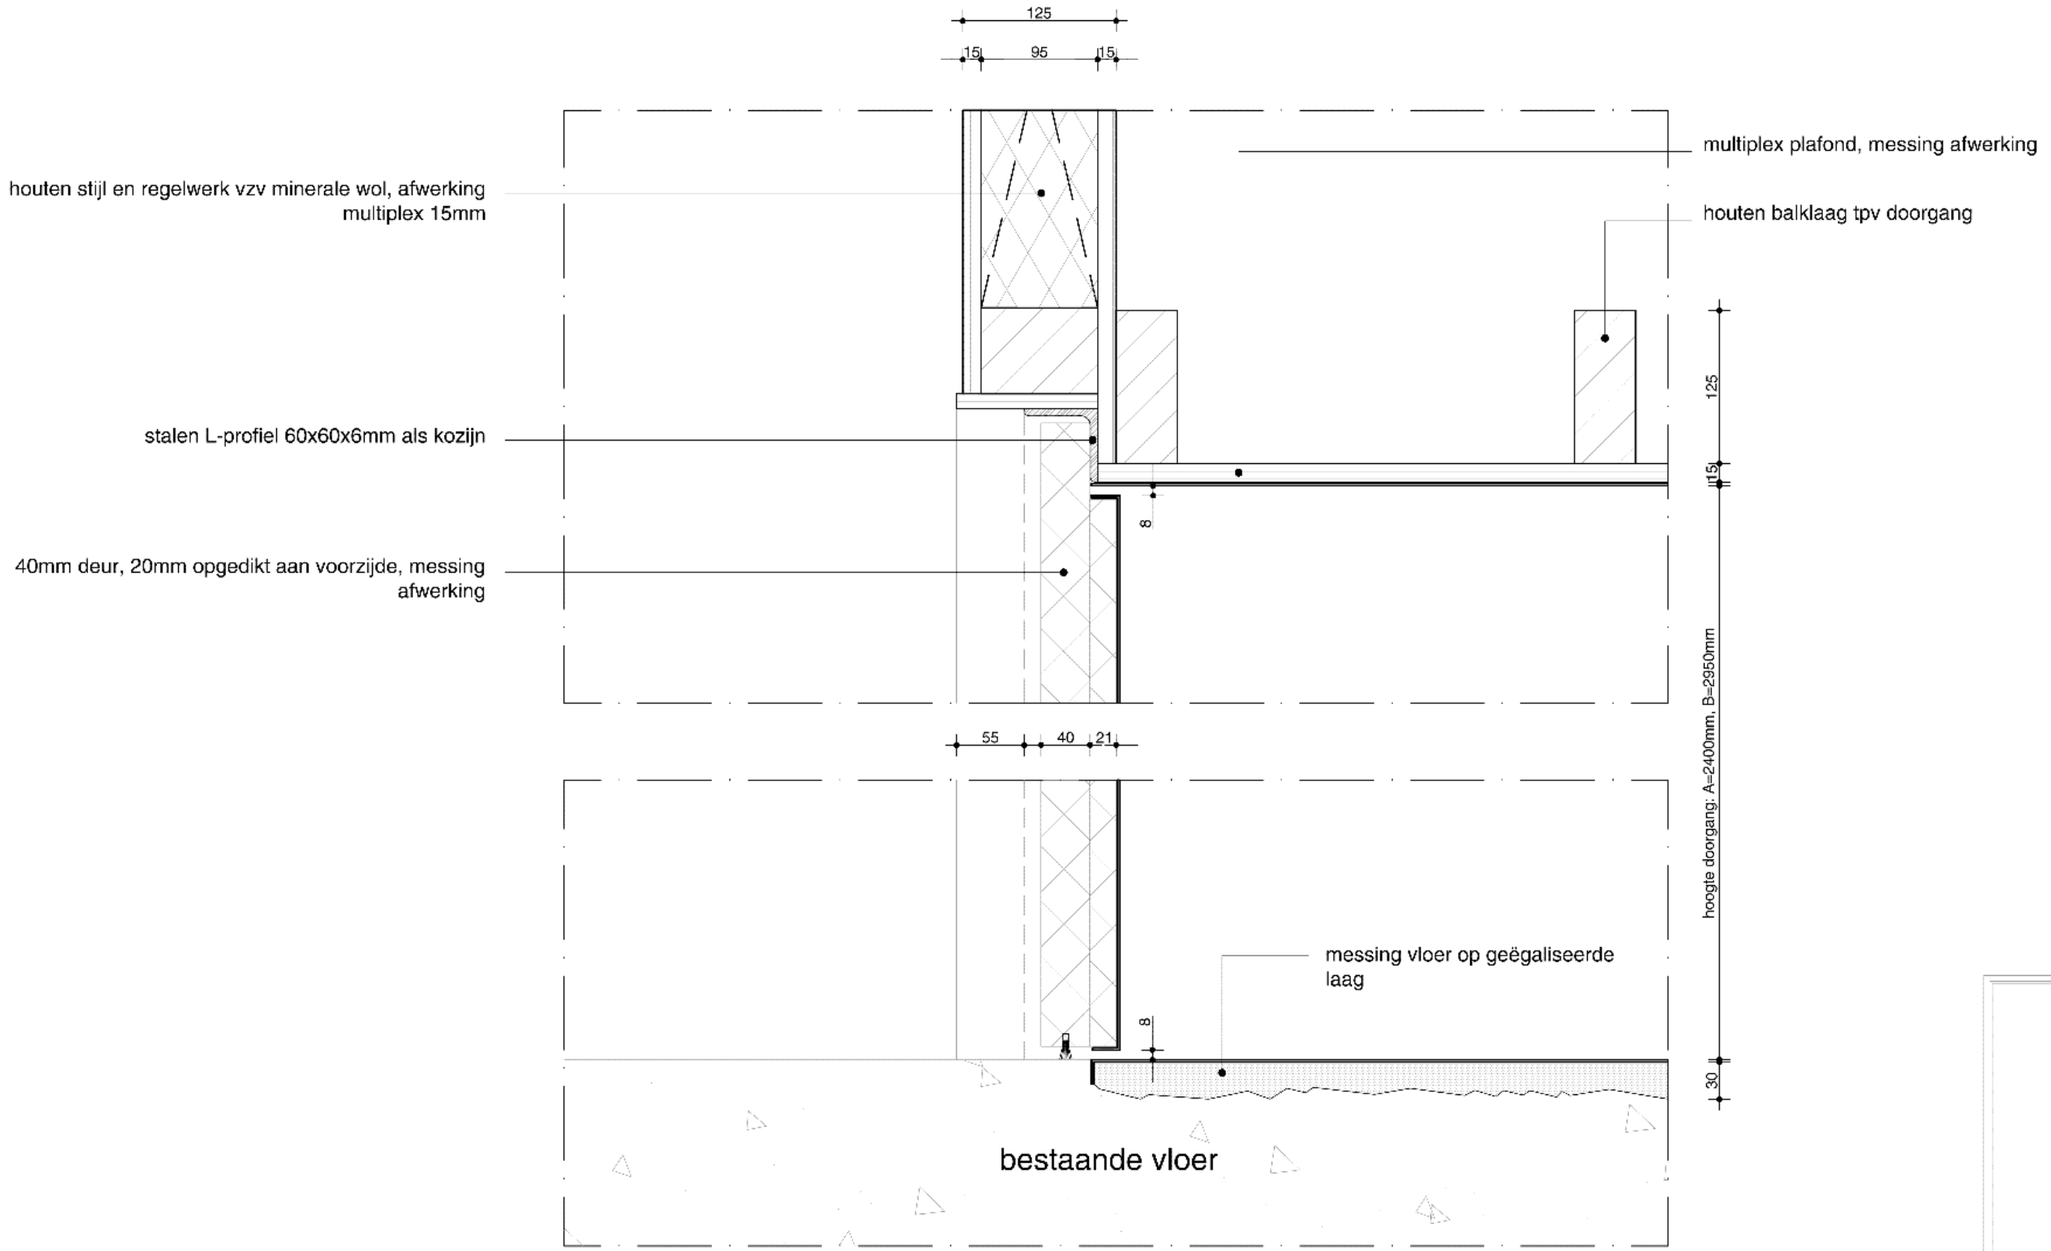


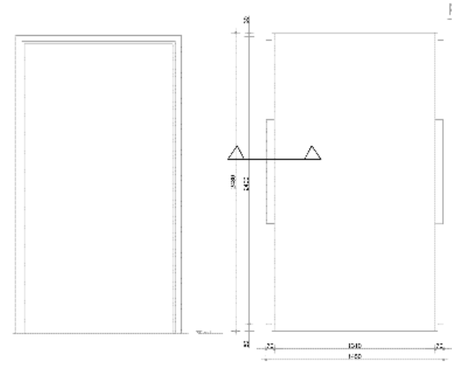

maten in het werk te controleren!

ART18.11	verticaal detail		A	02.08.2019
Artis	verdekte deur transitiezone	1:10	A3	V13

oth_architecten bv · kruithuisstraat 23 · 1018 wj amsterdam · tel. 020 - 6274576 · info@oth.nl · www.oth.nl

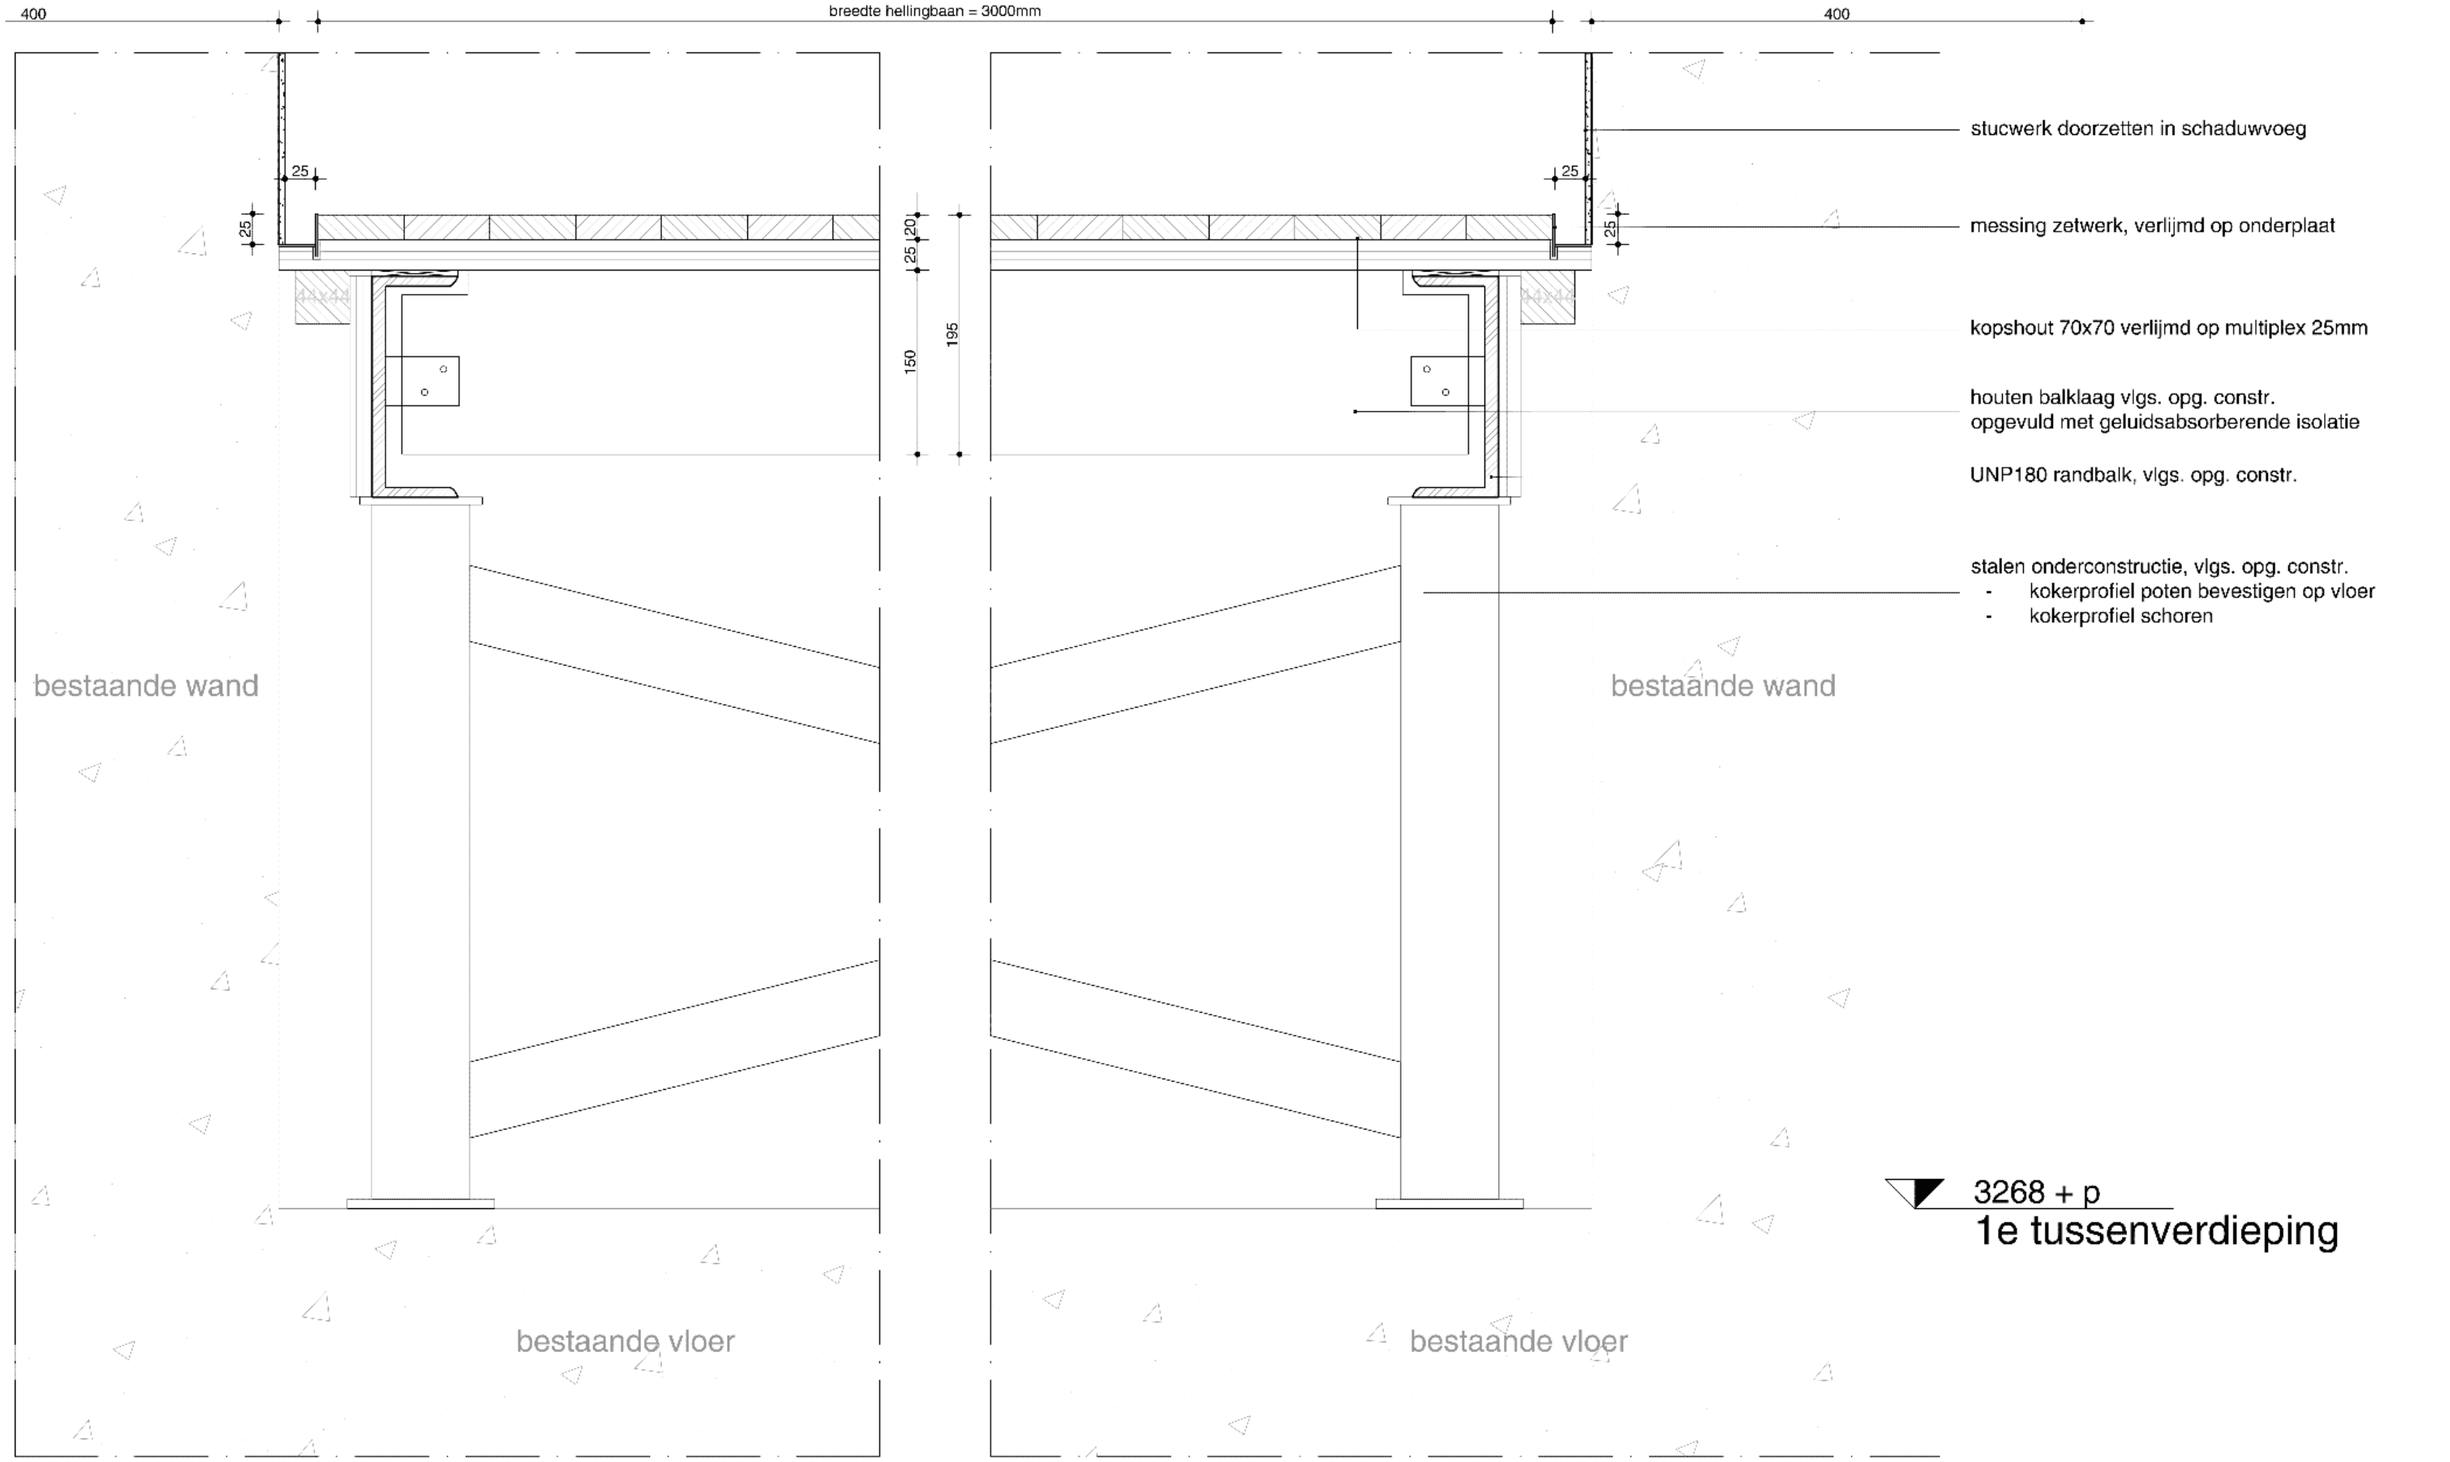


3268 + p
1e tussenverdieping

oth_

maten in het werk te controleren!

ART18.11	verticaal detail		A	02.08.2019
Artis	hellingbaan	1:5	A3	V14

oth_architecten bv · kruithuisstraat 23 · 1018 wj amsterdam · tel. 020 - 6274576 · info@oth.nl · www.oth.nl

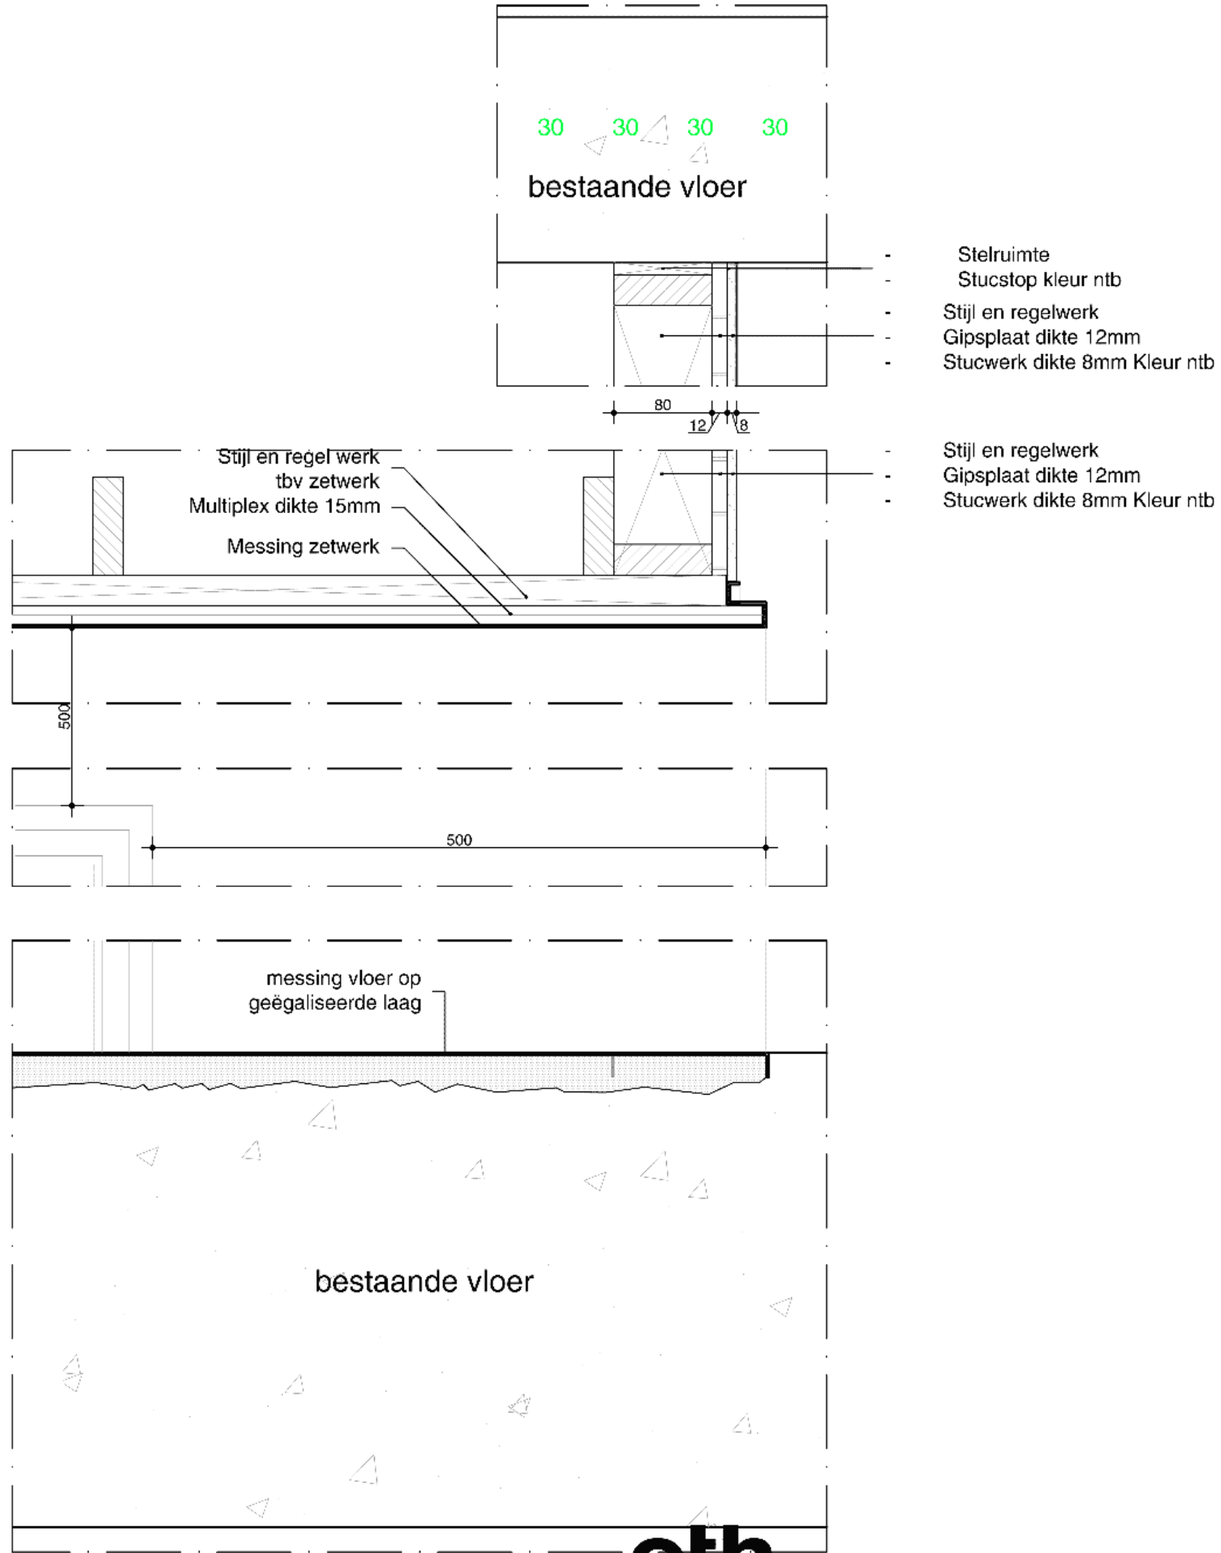

- Stelruimte
- Stucstop kleur ntb
- Stijl en regelwerk
- Gipsplaat dikte 12mm
- Stucwerk dikte 8mm Kleur ntb


- Stijl en regelwerk
- Gipsplaat dikte 12mm
- Stucwerk dikte 8mm Kleur ntb

oth_


maten in het werk te controleren!

ART18.11	verticaal detail		A	02.08.2019
Artis	Portalen details	1:5	A3	V15


oth_architecten bv · kruithuisstraat 23 · 1018 wj amsterdam · tel. 020 - 6274576 · info@oth.nl · www.oth.nl

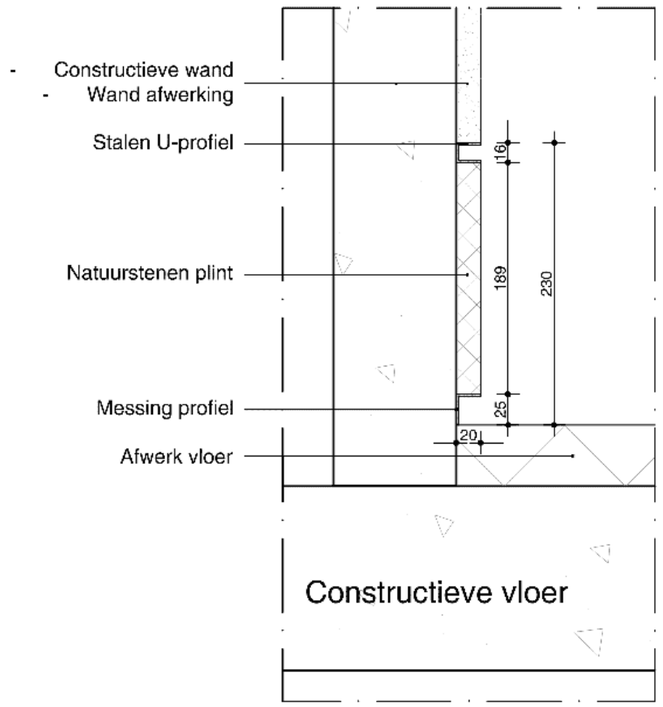

A

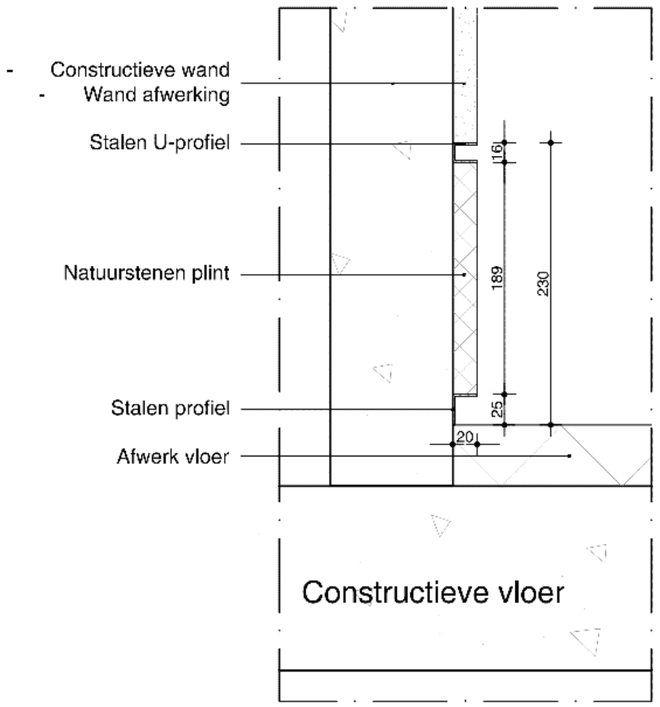

A'

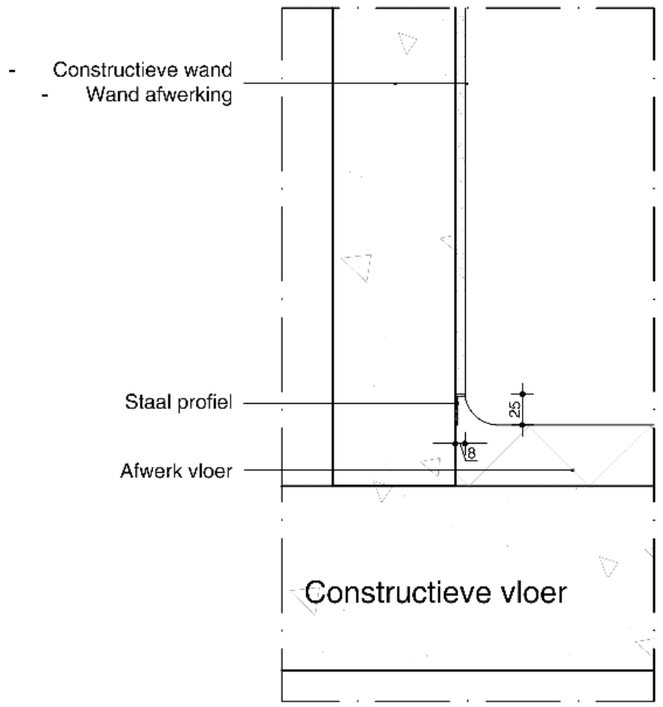


B

oth_


maten in het werk te controleren!

ART18.11	verticaal detail		A	02.08.2019
Artis	principe details plint	1:5	A3	V16a

oth_architecten bv · kruithuisstraat 23 · 1018 wj amsterdam · tel. 020 - 6274576 · info@oth.nl · www.oth.nl

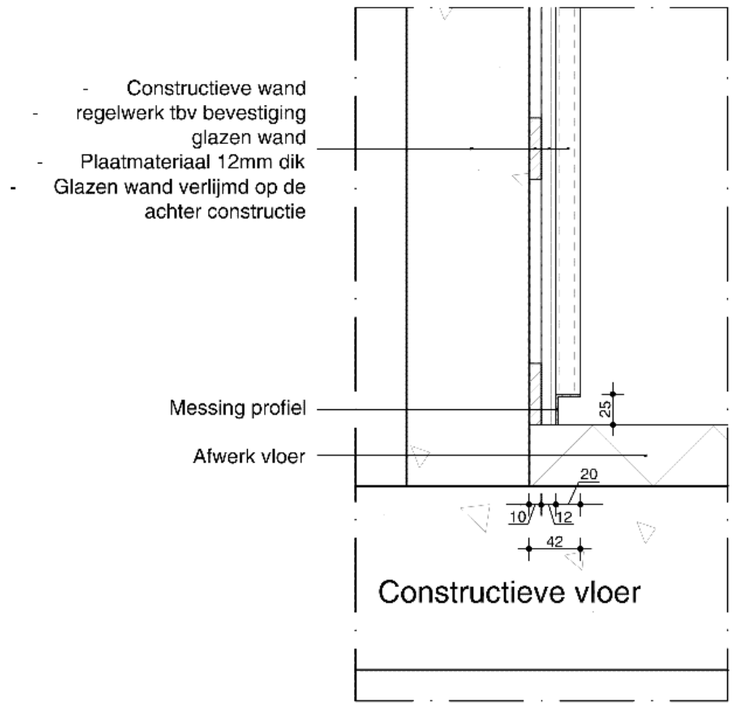

C

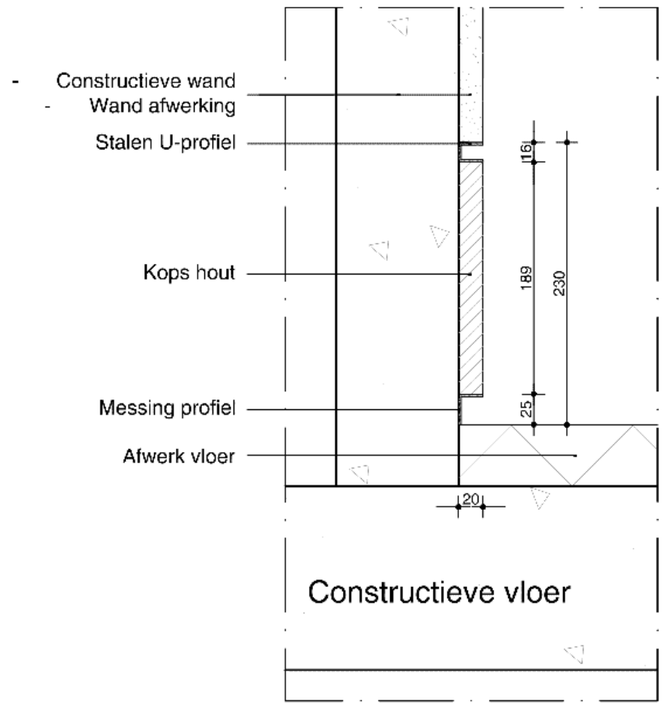


D

oth_


maten in het werk te controleren!

ART18.11	verticaal detail		A	02.08.2019
Artis	principe details plint	1:5	A3	V16b

oth_architecten bv · kruithuisstraat 23 · 1018 wj amsterdam · tel. 020 - 6274576 · info@oth.nl · www.oth.nl

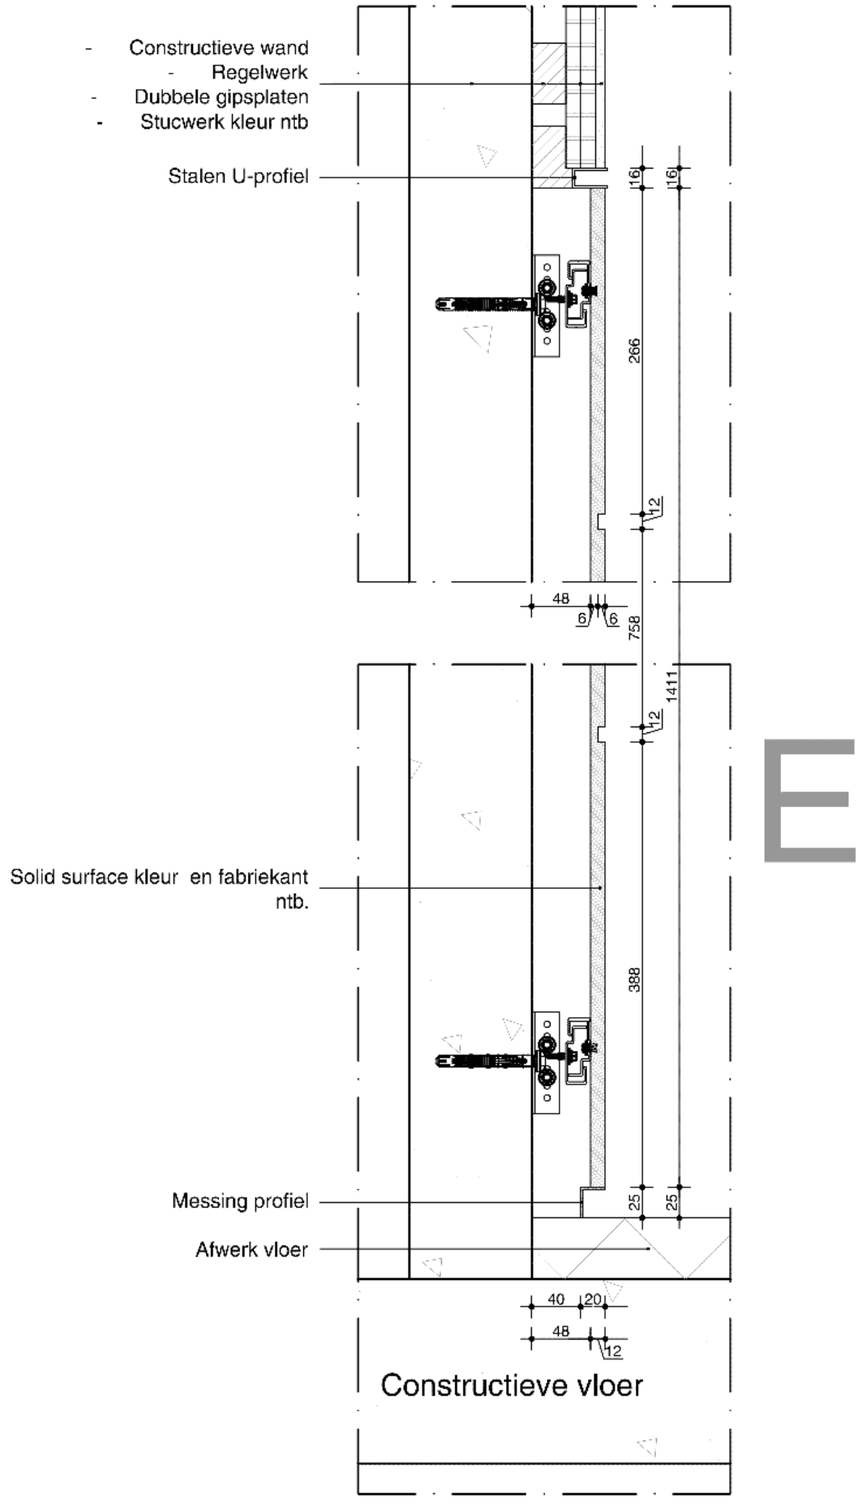

E

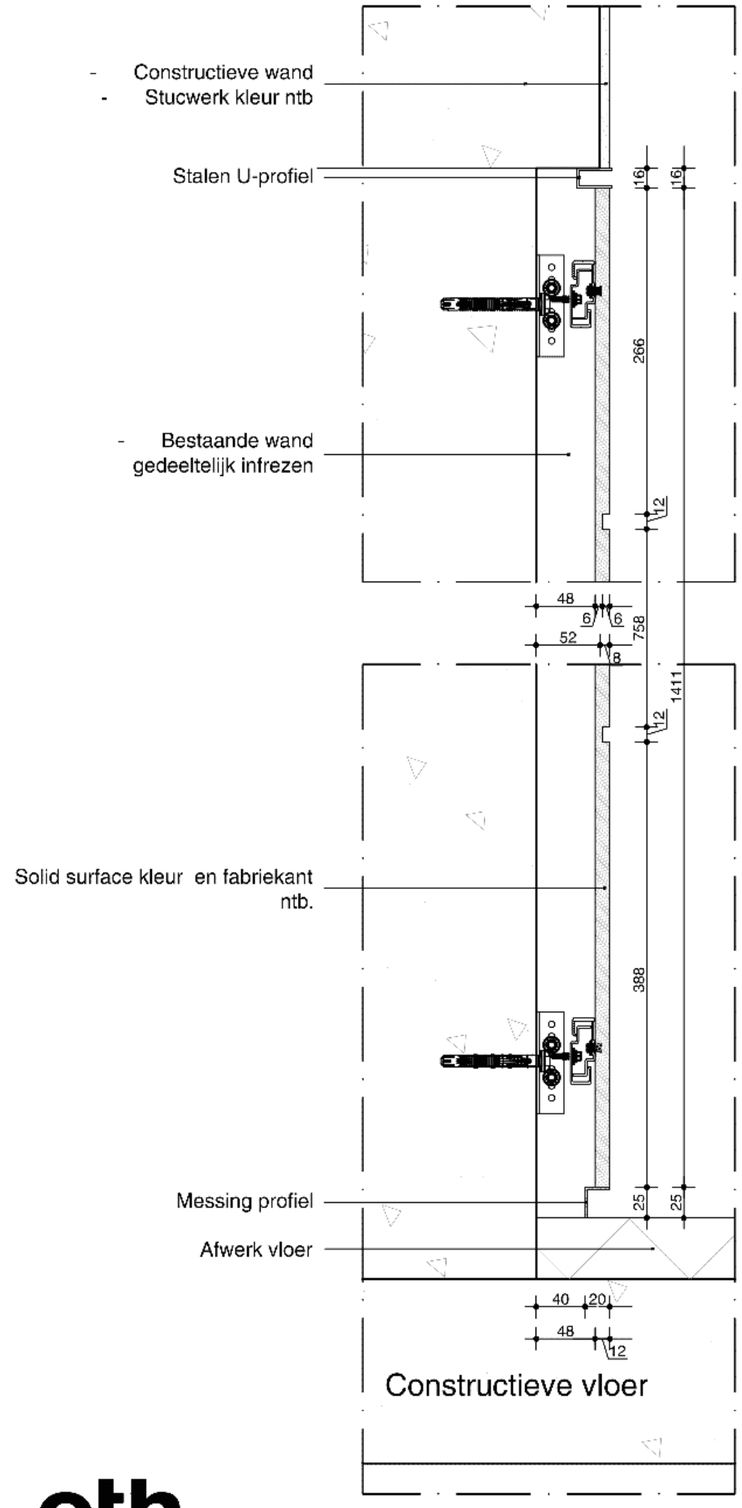


E'

oth_

maten in het werk te controleren!

ART18.11	verticaal detail		A	02.08.2019
Artis	principe details plint	1:5	A3	V16c

oth_architecten bv · kruithuisstraat 23 · 1018 wj amsterdam · tel. 020 - 6274576 · info@oth.nl · www.oth.nl

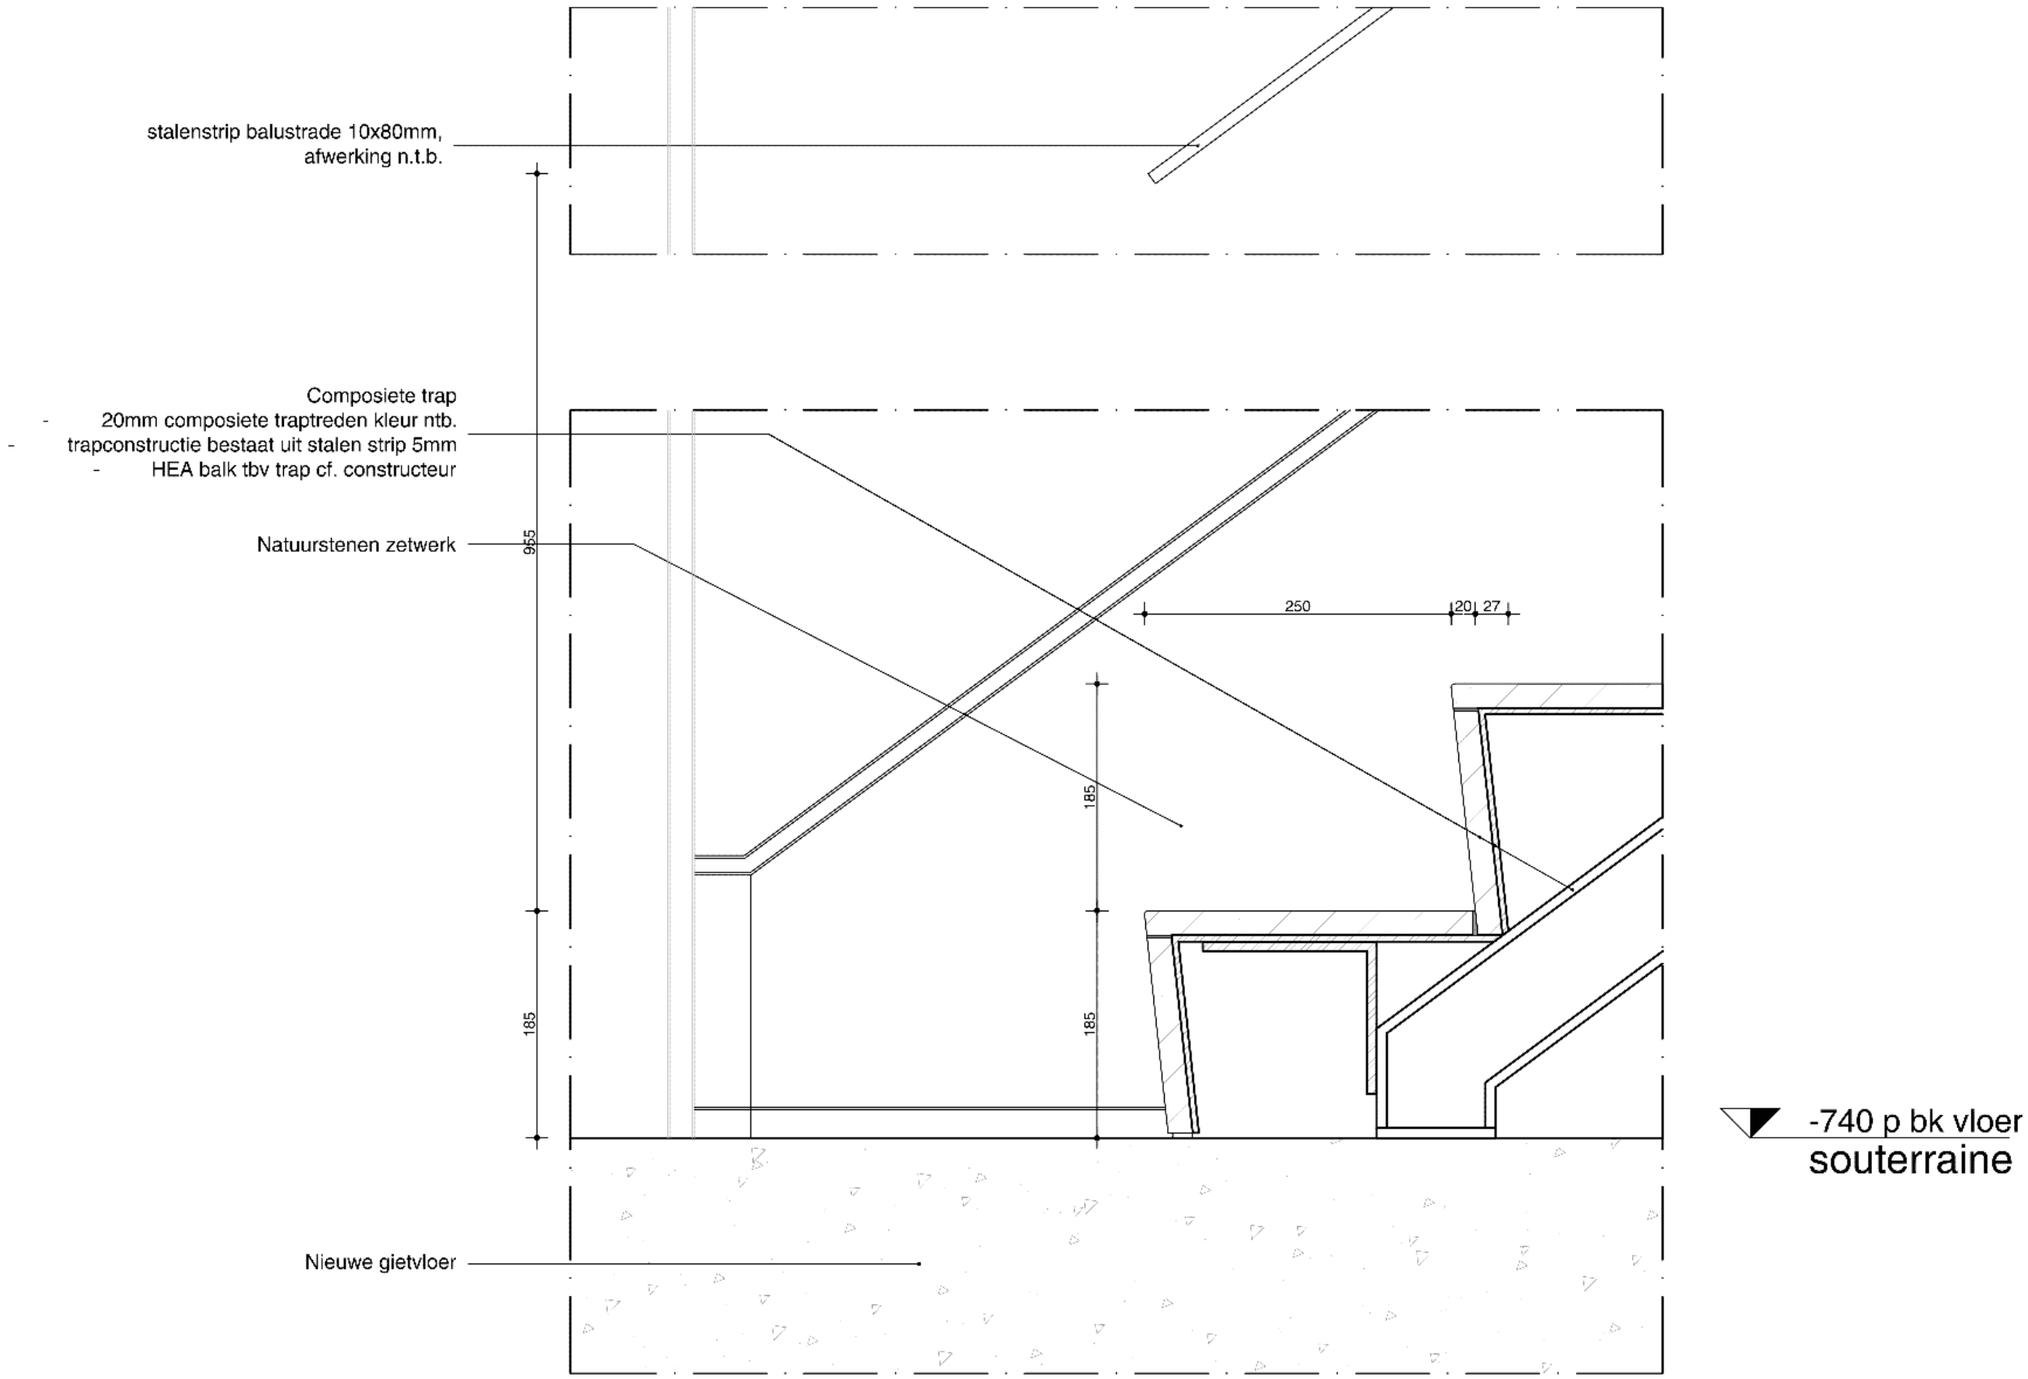


oth_

maten in het werk te controleren!

ART18.11	verticaal detail		A	02.08.2019
Artis	trap detail	1:5	A3	V17

oth_architecten bv · kruithuisstraat 23 · 1018 wj amsterdam · tel. 020 - 6274576 · info@oth.nl · www.oth.nl

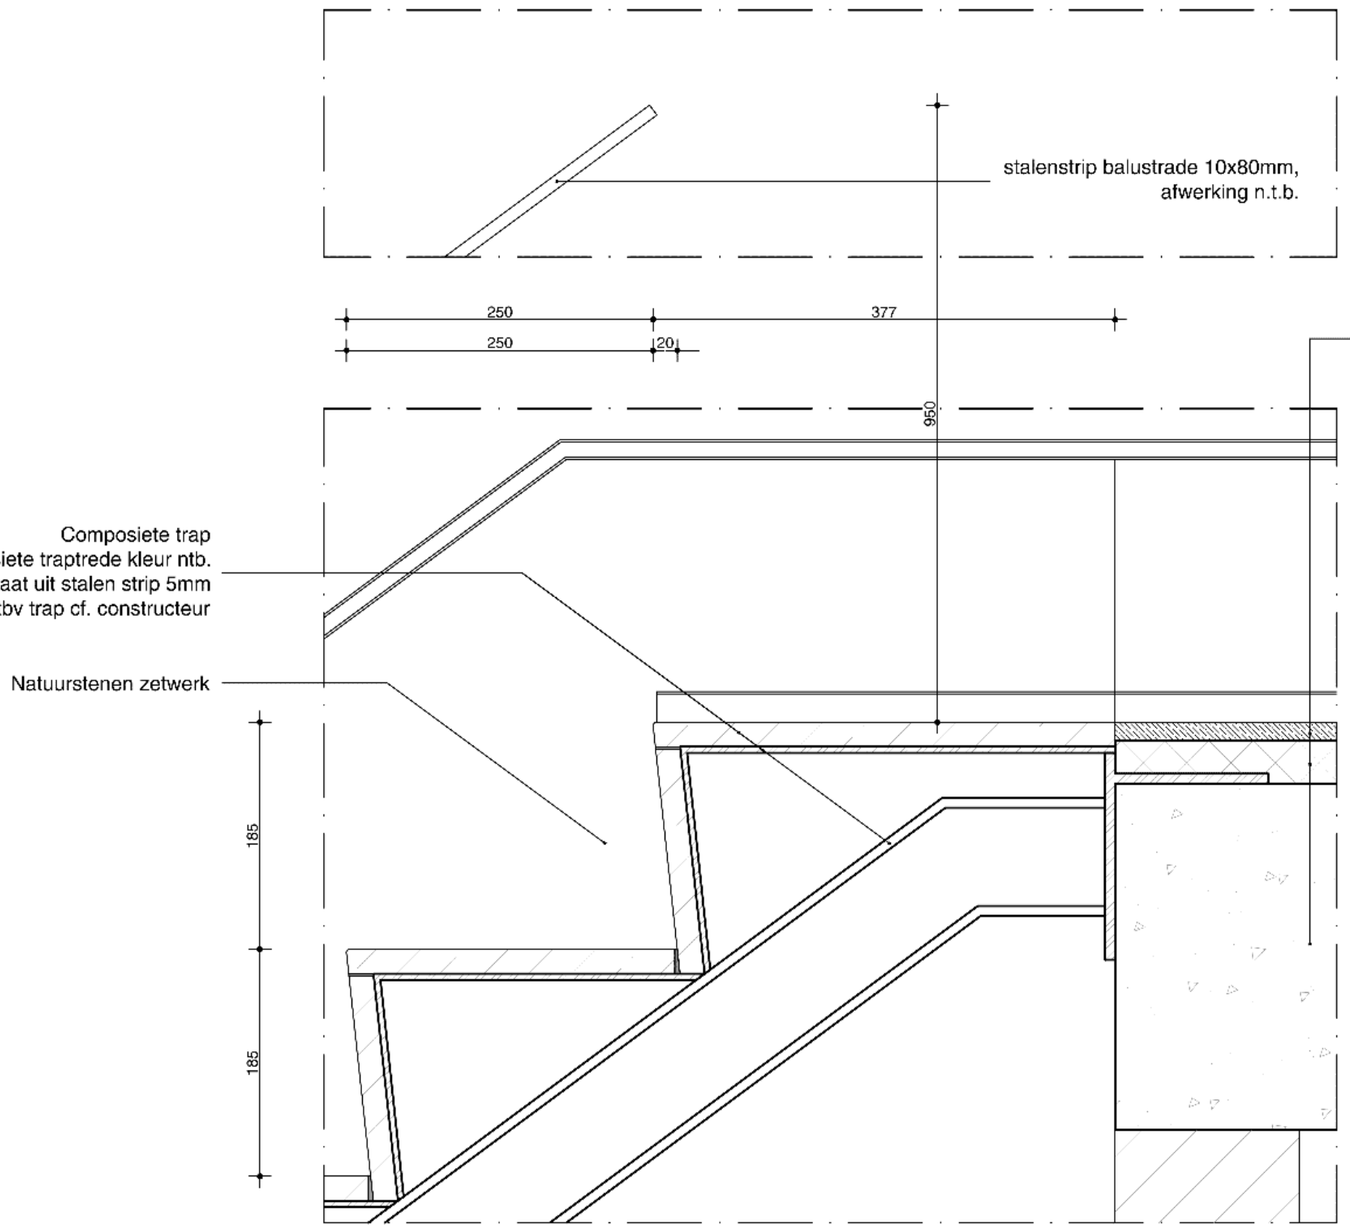

Vloeropbouw
- Terrazzo vloer aanhelen cf. tekening A43. 15mm dik
- Zandlaag tbv Terrazzo vloer 35mm dik
- Constructieve vloer evt. aanhelen


P=0
Begane grond

oth_

maten in het werk te controleren!

ART18.11	verticaal detail		A	02.08.2019
Artis	trap detail	1:5	A3	V18

oth_architecten bv · kruithuisstraat 23 · 1018 wj amsterdam · tel. 020 - 6274576 · info@oth.nl · www.oth.nl

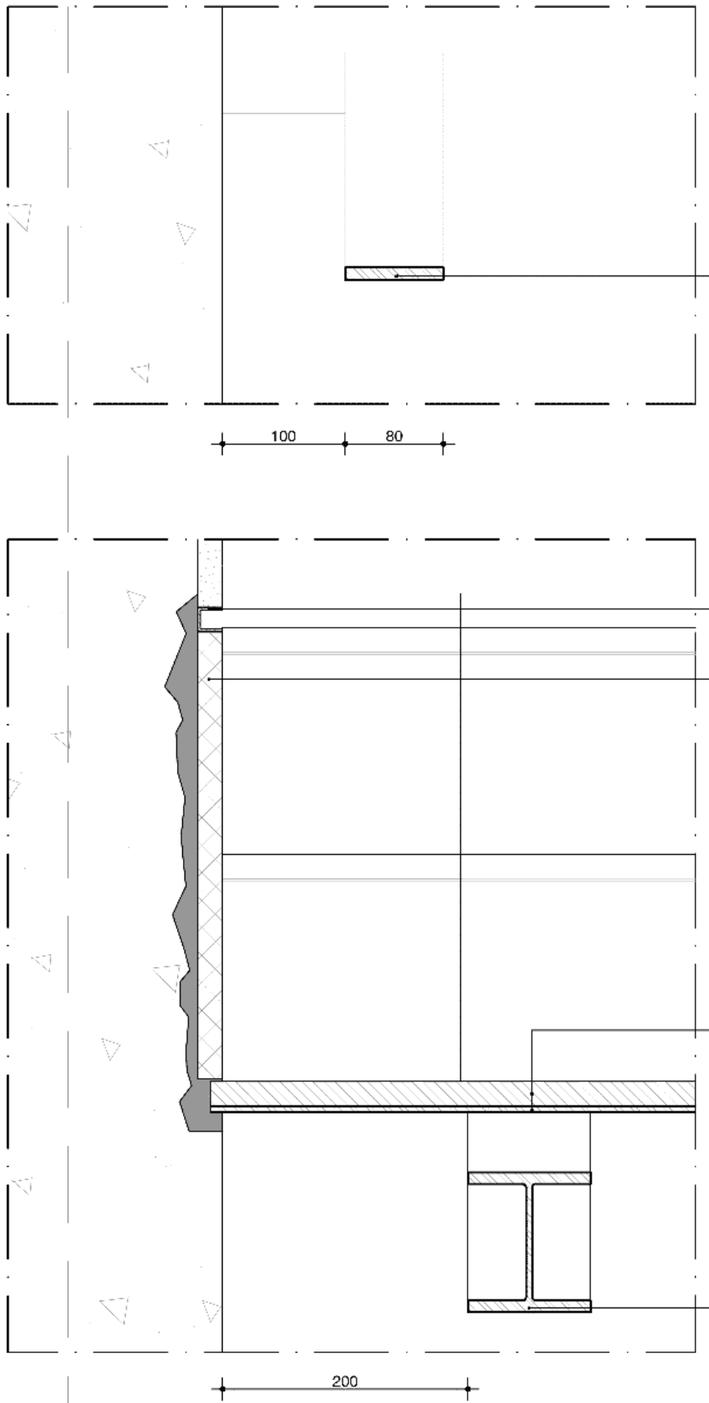


5

oth_

maten in het werk te controleren!


ART18.11	verticaal detail		A	02.08.2019
Artis	trap detail	1:5	A3	V19

oth_architecten bv · kruithuisstraat 23 · 1018 wj amsterdam · tel. 020 - 6274576 · info@oth.nl · www.oth.nl

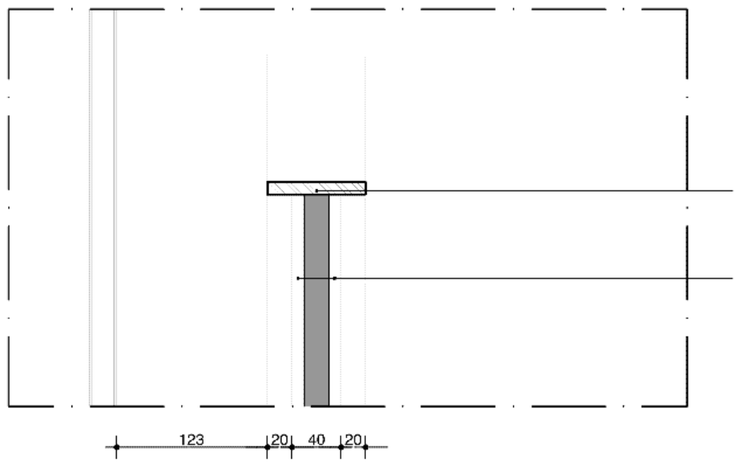

stalenstrip balustrade 10x80mm,
afwerking n.t.b.

stalen glaslat tbv glas

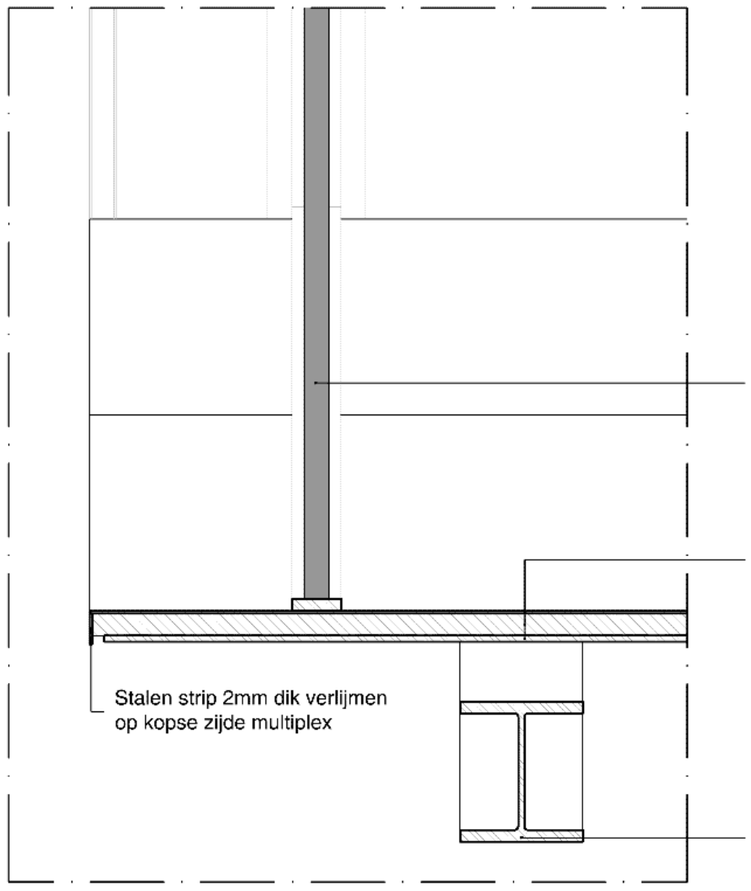

glazen invulling tussen de trapleuning

Stalen trap
- traptreden is verbogen staalplaat 2mm dik verlijmd op achter constructie
- 20mm multiplex tbv traptreden
- trapconstructie bestaat uit stalen strip 5mm

Stalen strip 2mm dik verlijmen
op kopse zijde multiplex


HEA balk tbv stalen trap. cf. opgave
constructeur

oth_

maten in het werk te controleren!

ART18.11	verticaal detail		A	02.08.2019
Artis	composiete trap naar toilet	1:5	A3	V20

oth_architecten bv · kruithuisstraat 23 · 1018 wj amsterdam · tel. 020 - 6274576 · info@oth.nl · www.oth.nl

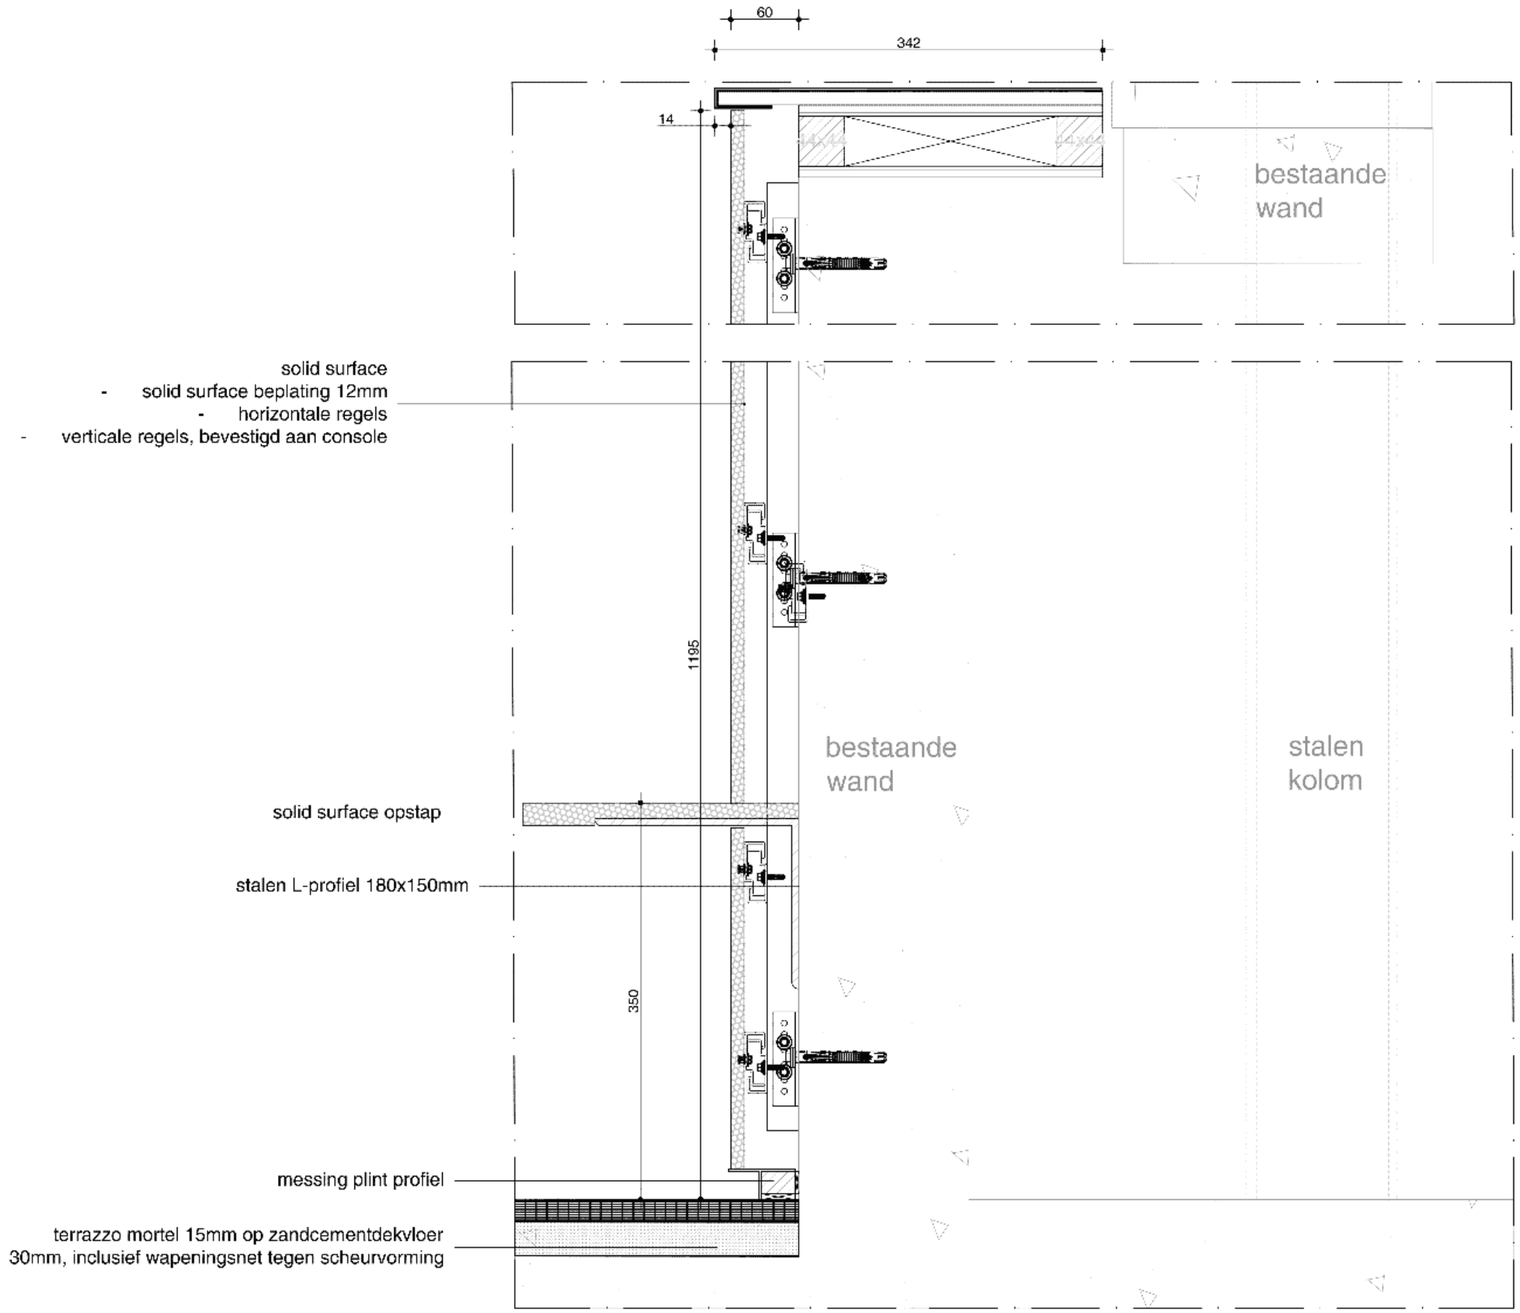


oth_

maten in het werk te controleren!

ART18.11	verticaal detail		A	02.08.2019
Artis	solid surface afwerking wand	1:5	A3	V21


oth_architecten bv · kruithuisstraat 23 · 1018 wj amsterdam · tel. 020 - 6274576 · info@oth.nl · www.oth.nl

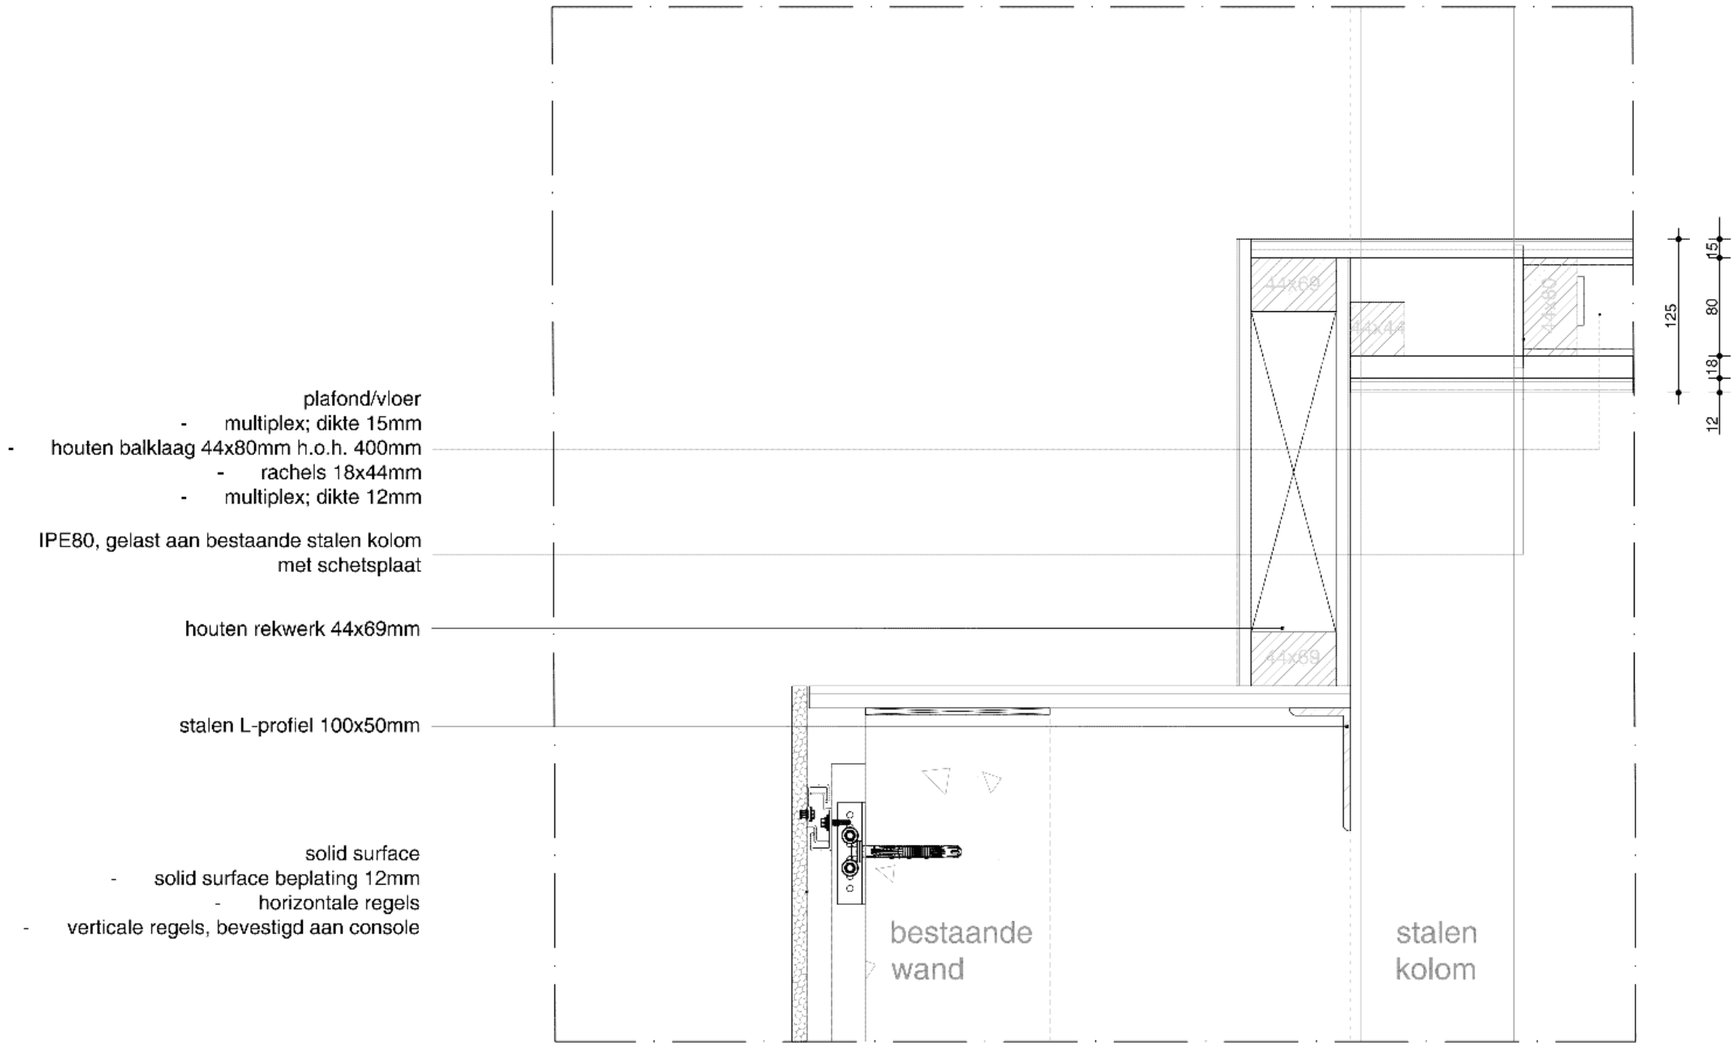


maten in het werk te controleren!

ART18.11	verticaal detail		A	02.08.2019
Artis	tussen plafond detail aquaria bakken	1:5	A3	V23

oth_architecten bv · kruithuisstraat 23 · 1018 wj amsterdam · tel. 020 - 6274576 · info@oth.nl · www.oth.nl

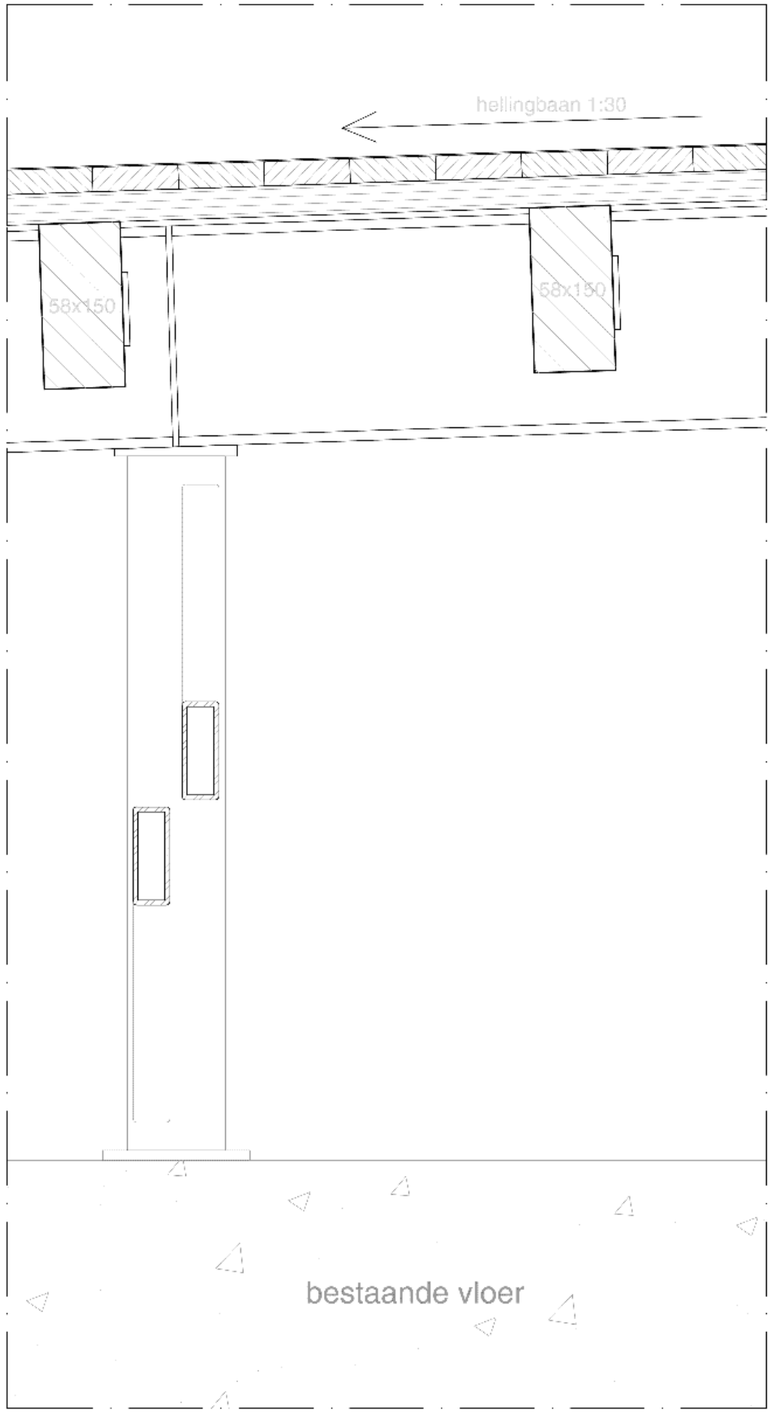

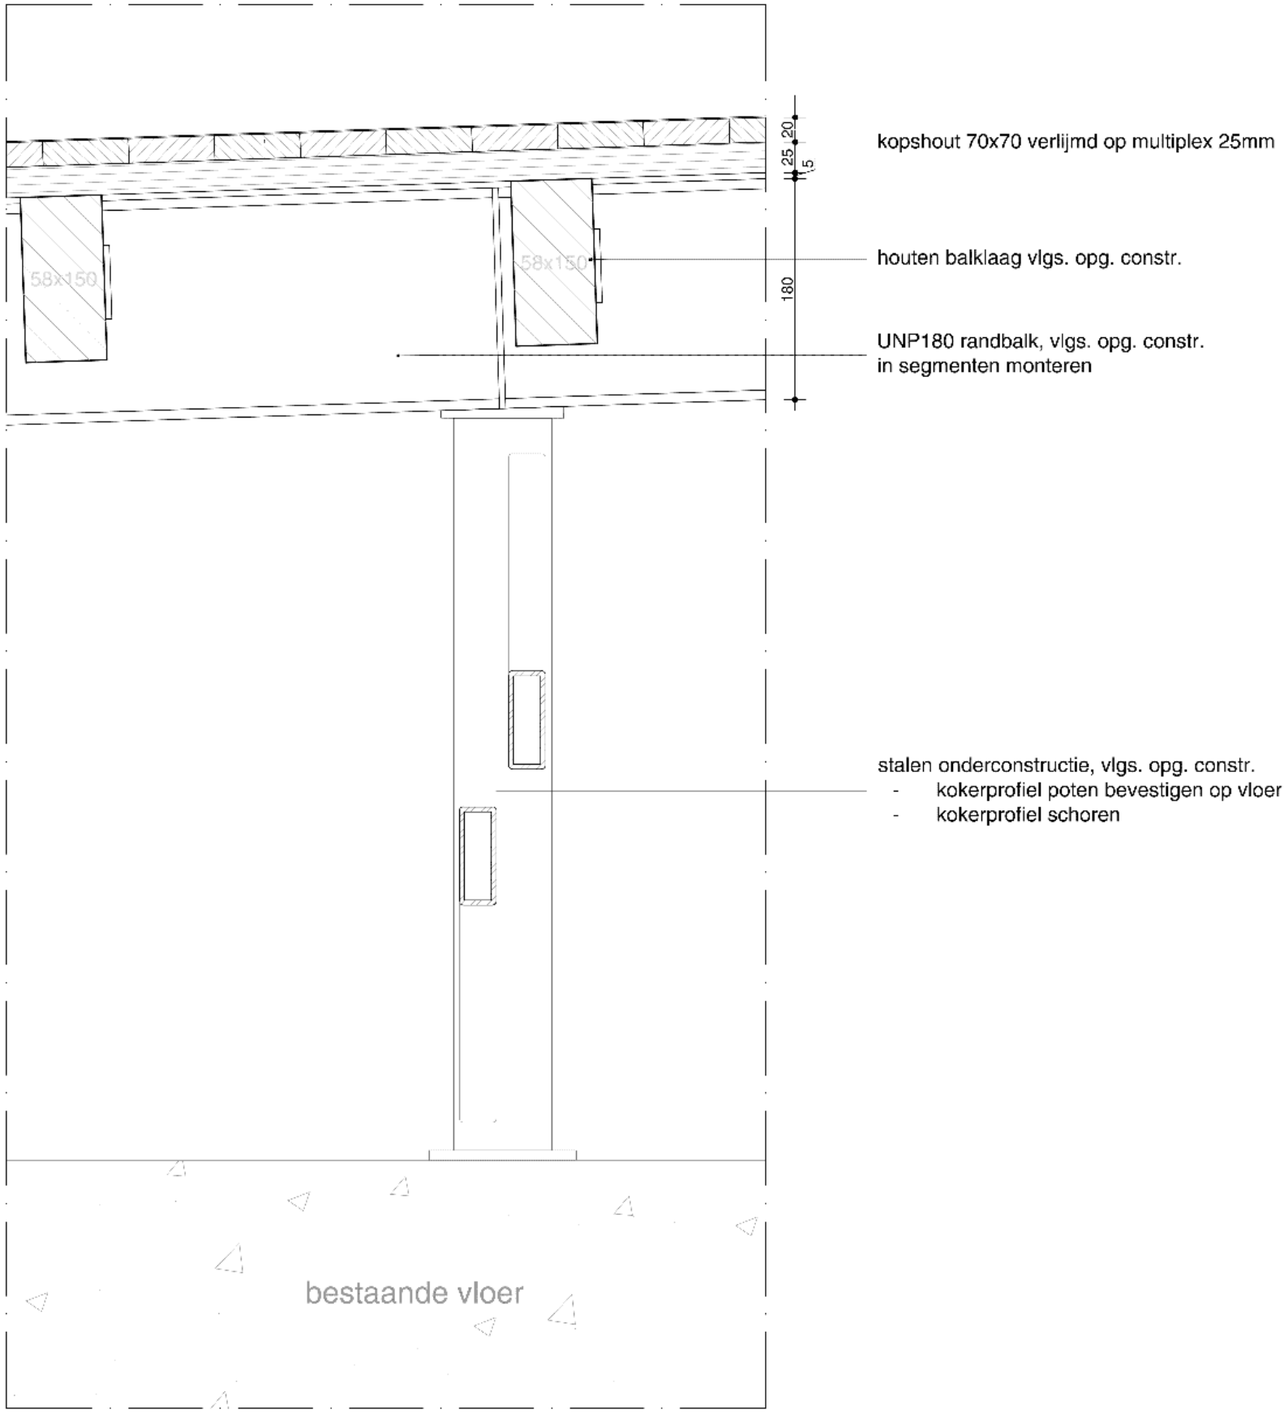


oth_

maten in het werk te controleren!

ART18.11	verticaal detail		A	02.08.2019
Artis	hellingsbaan	1:5	A3	V26

oth_architecten bv · kruithuisstraat 23 · 1018 wj amsterdam · tel. 020 - 6274576 · info@oth.nl · www.oth.nl

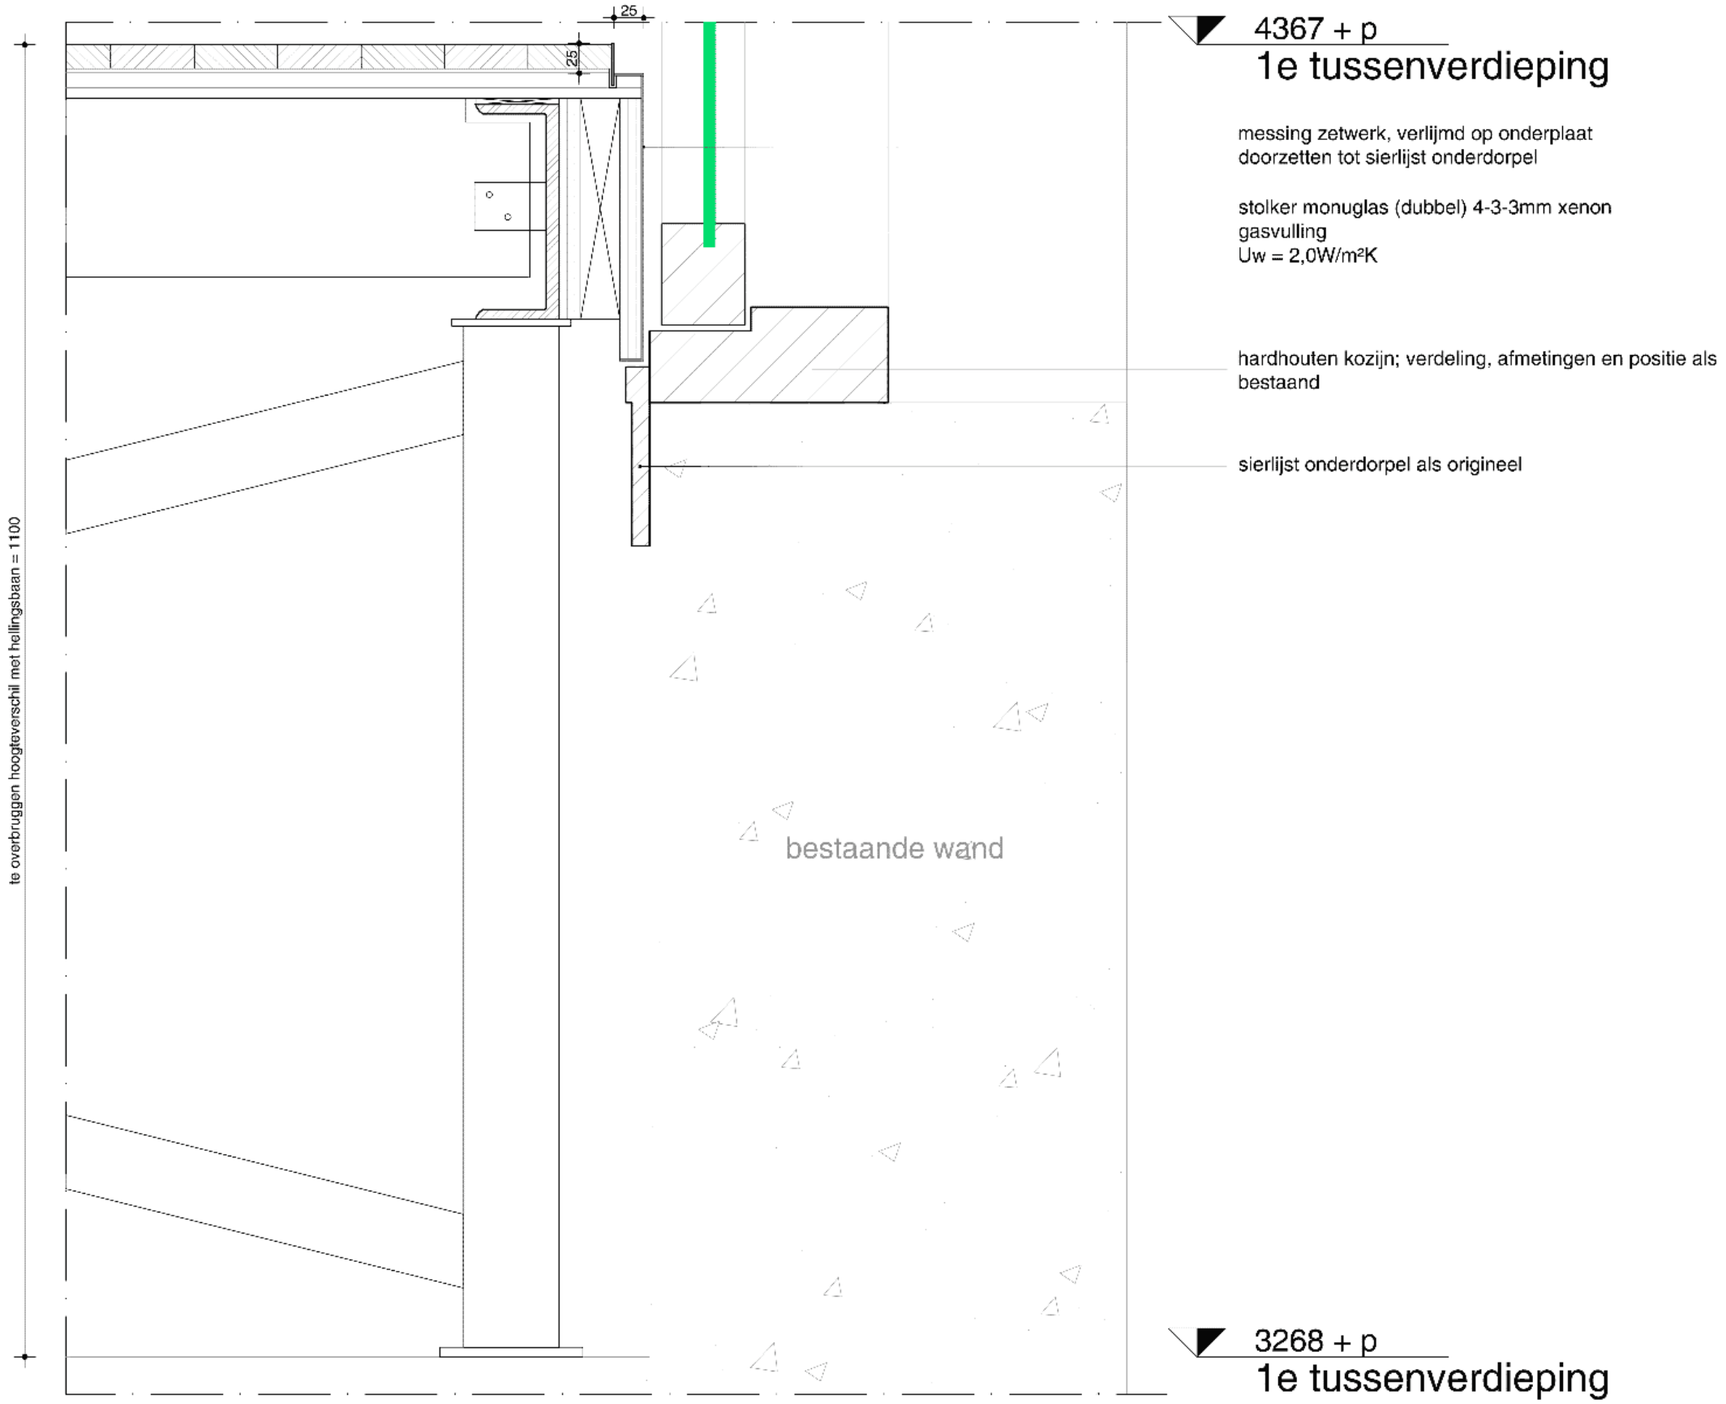


oth_

maten in het werk te controleren!

ART18.11	verticaal detail		A	02.08.2019
Artis	hellingsbaan	1:5	A3	V27

oth_architecten bv · kruithuisstraat 23 · 1018 wj amsterdam · tel. 020 - 6274576 · info@oth.nl · www.oth.nl

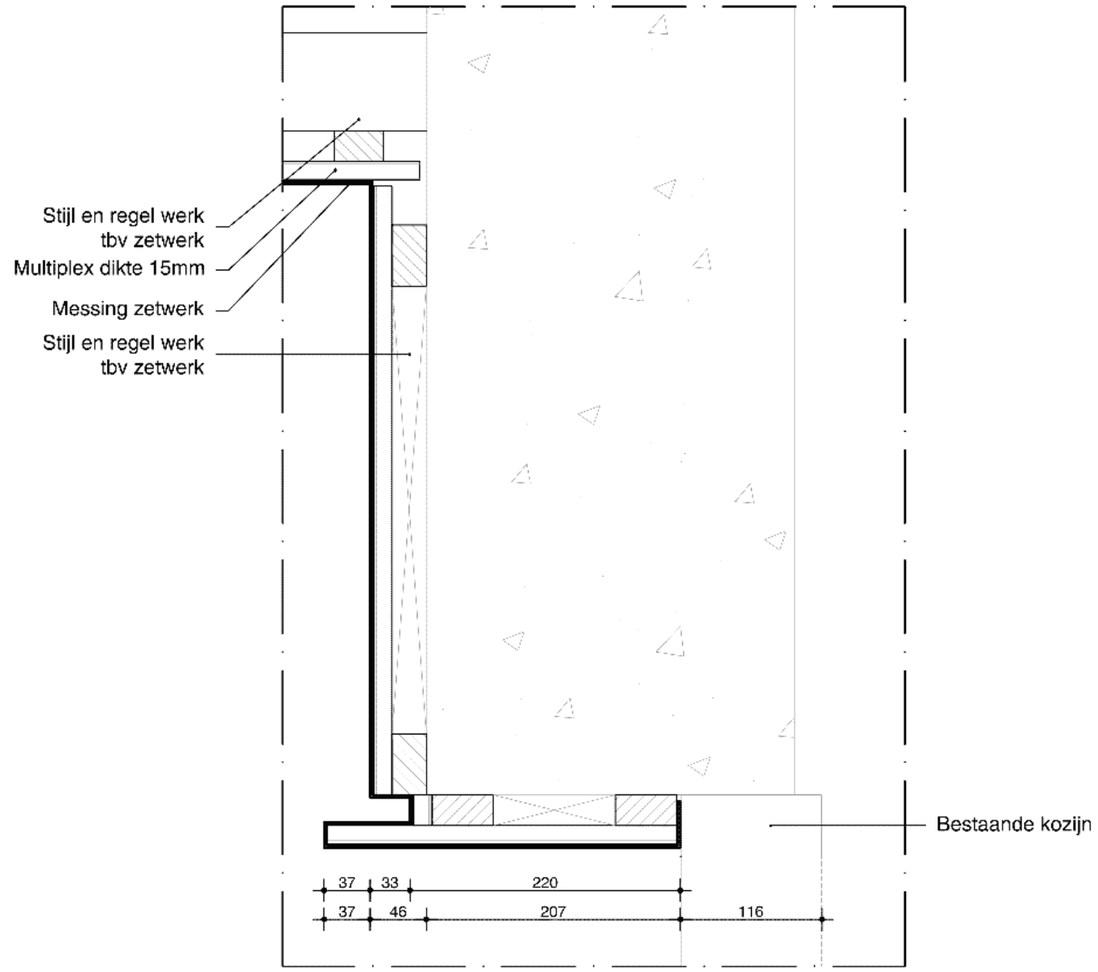

oth_

maten in het werk te controleren!

ART18.11	verticaal detail		A	02.08.2019
Artis	portalen details	1:5	A3	V28

oth_architecten bv · kruithuisstraat 23 · 1018 wj amsterdam · tel. 020 - 6274576 · info@oth.nl · www.oth.nl