
4.24_oppervlakte
toetsing VG & VR

MVSA
Architects

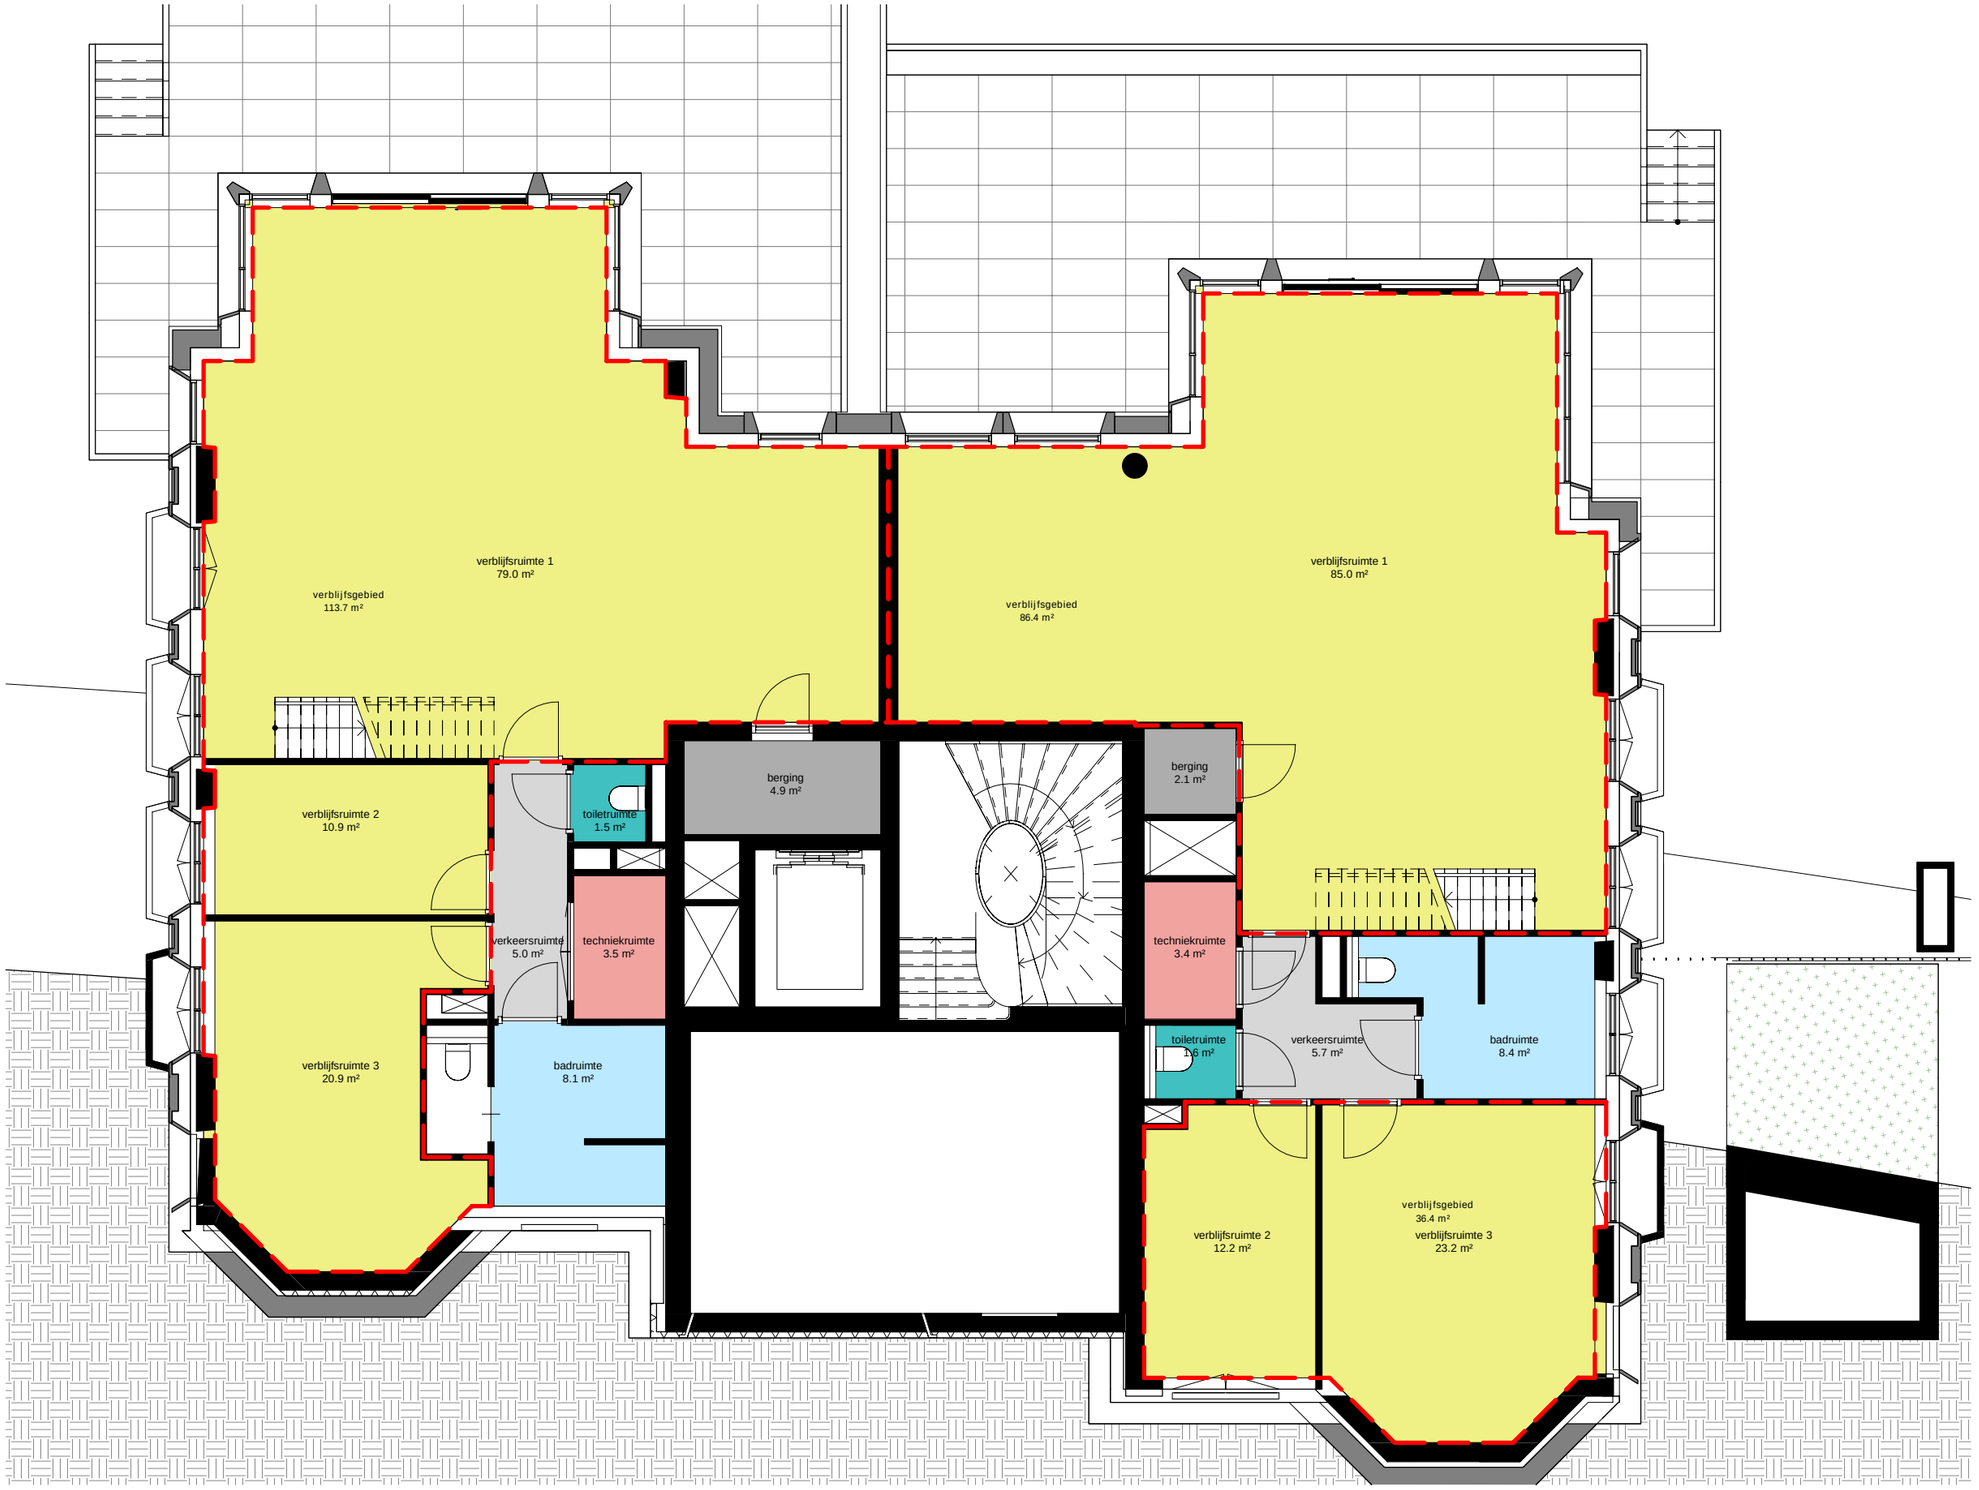

MVSA Architects

onderwerp
4. bouwbesluit
4.24_oppervlakte toetsing

datum
19-06-2019

onderdeel
park niveau
verblijfsgebied

schaal
1:200

fase
WABO


status
definitief

gewijzigd
a. 25-09-2020
b. 30-06-2021
c.
d.
e.
f.
g.
h.

projectnummer
18333

formaat
A3

tekeningnummer
4.24_VG _-01

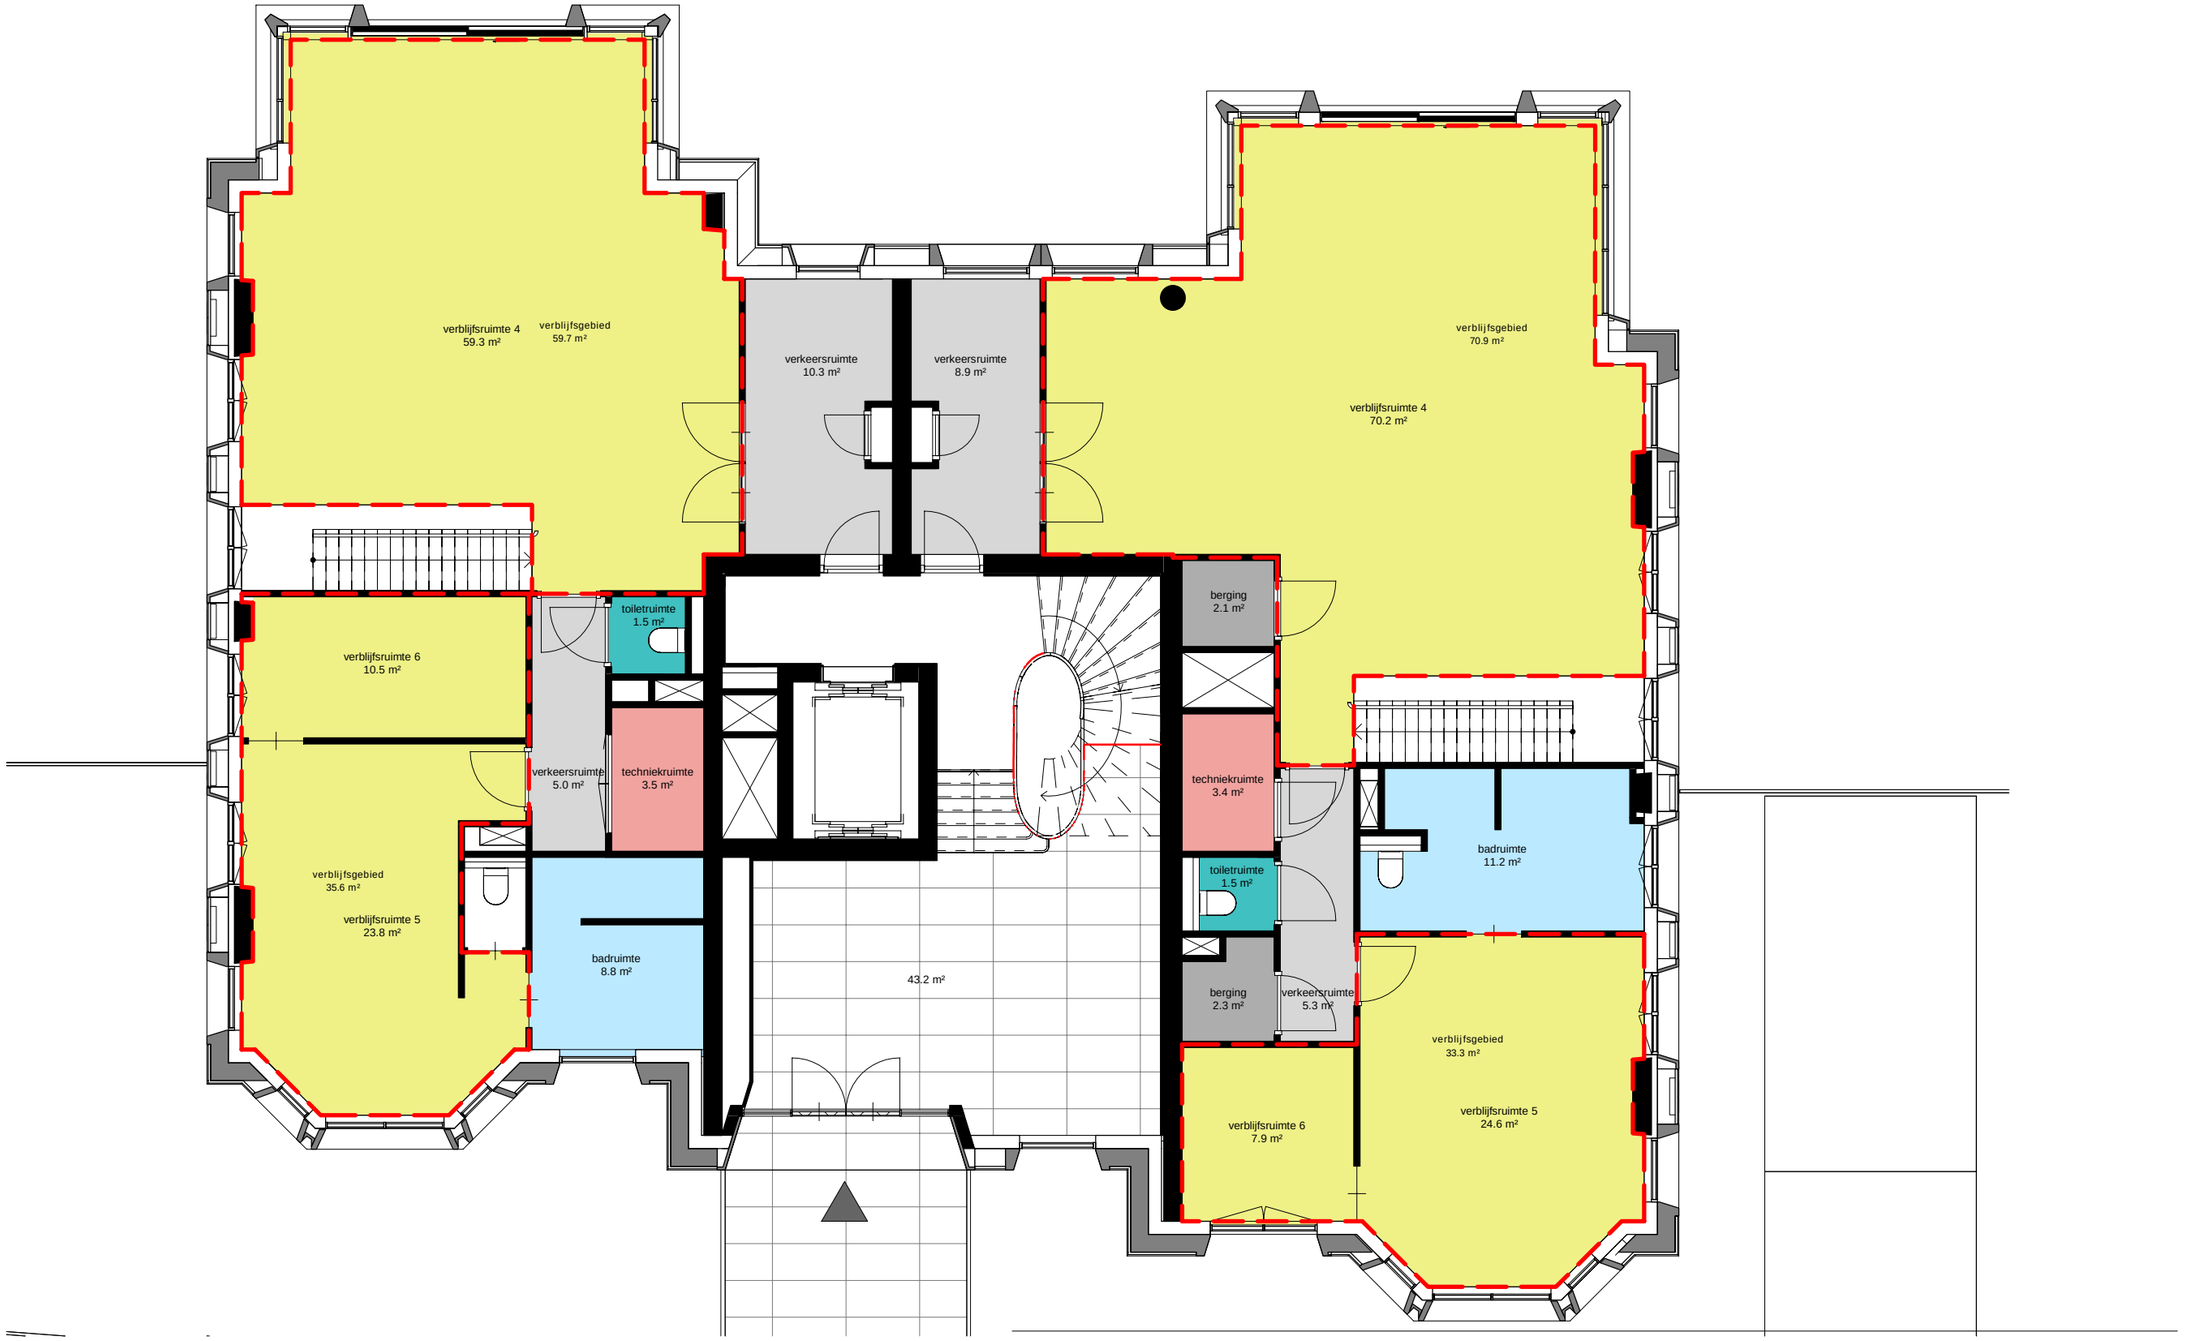

MVSA Architects

onderwerp
4. bouwbesluit
4.24_oppervlakte toetsing

datum
19-06-2019

onderdeel
bel etage
verblijfsgebied

schaal
1:200

fase
WABO


status
definitief

gewijzigd
a. 25-09-2020
b. 30-06-2021
c.
d.
e.
f.
g.
h.

projectnummer
18333

formaat
A3

tekeningnummer
4.24_VG_00

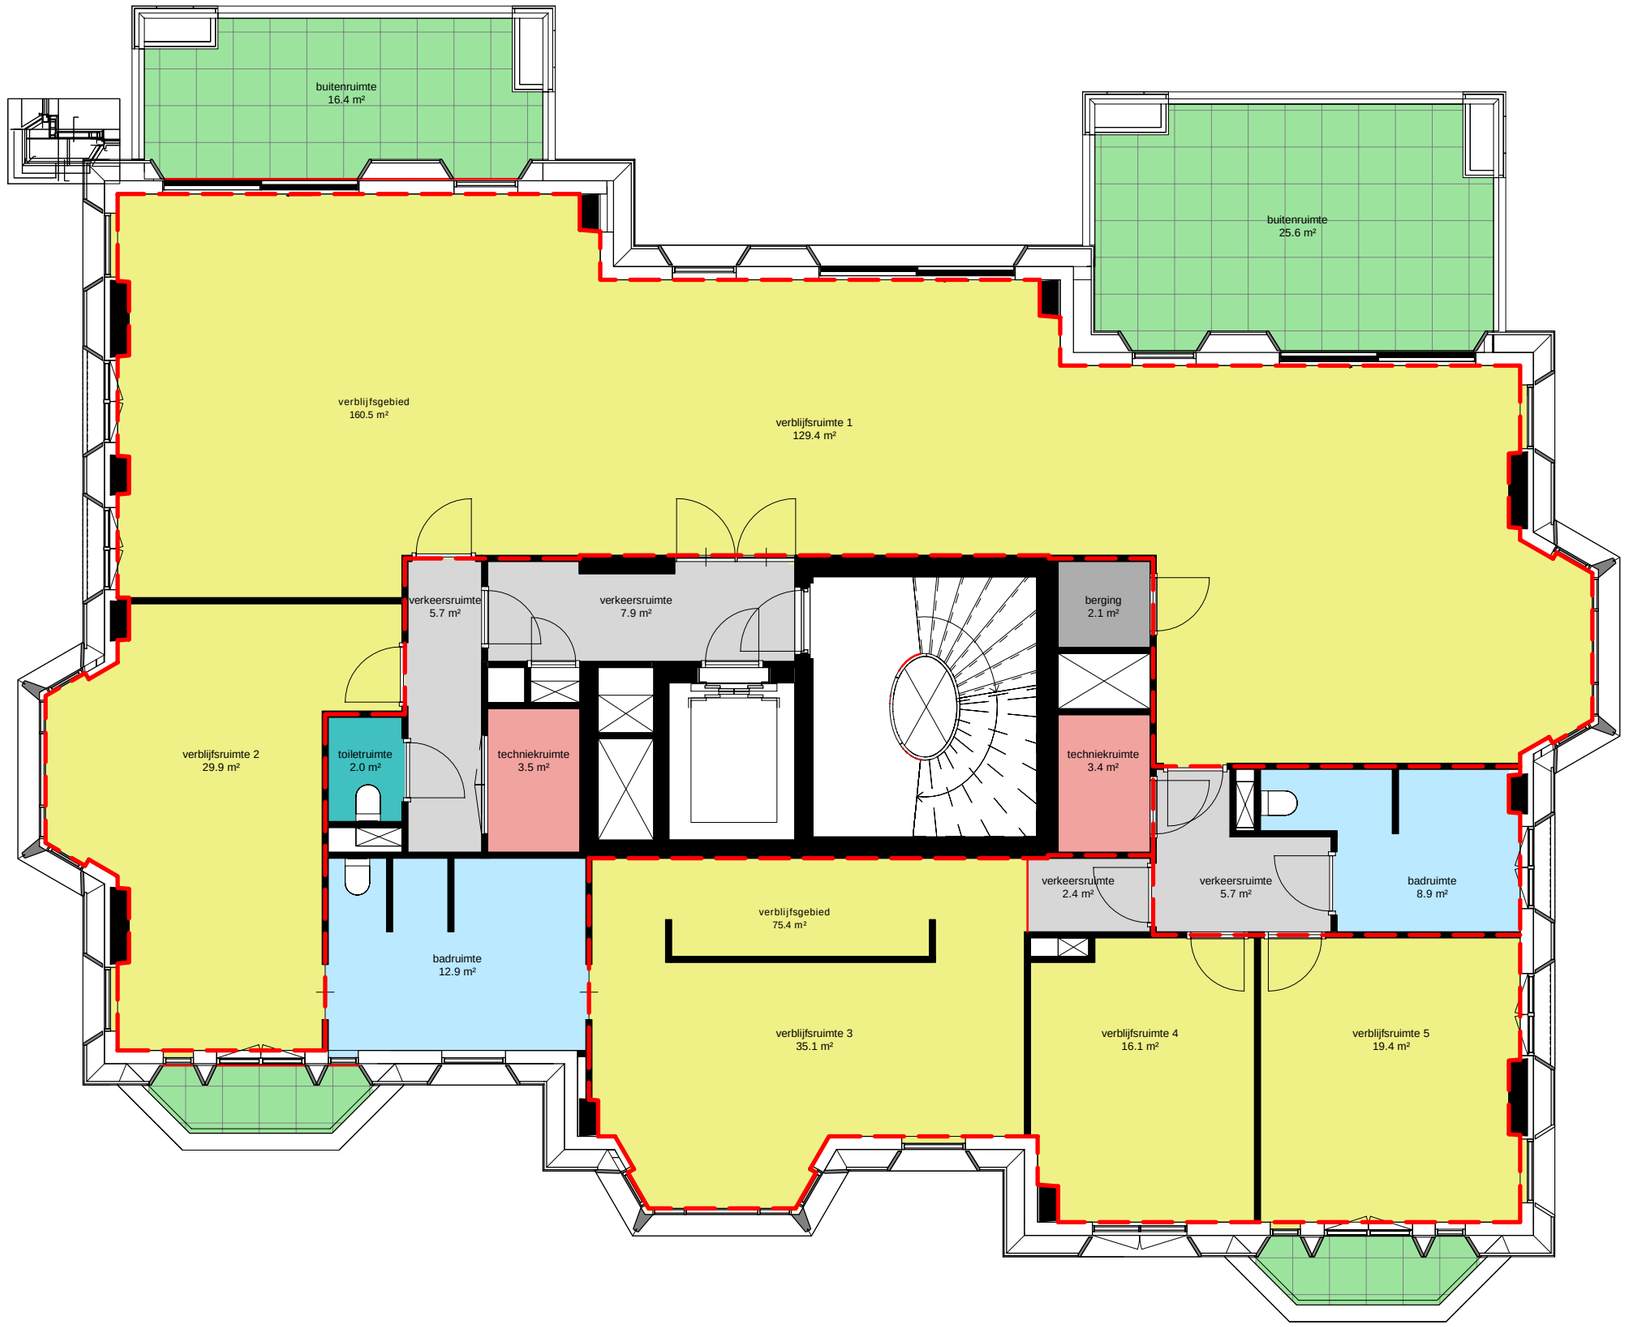

MVSA Architects

onderwerp
4. bouwbesluit
4.24_oppervlakte toetsing

datum
19-06-2019

onderdeel
eerste verdieping
verblijfsgebied

schaal
1:200

fase
WABO


status
definitief

gewijzigd
a. 25-09-2020
b. 30-06-2021
c.
d.
e.
f.
g.
h.

projectnummer
18333


formaat
A3

tekeningnummer
4.24_VG_01

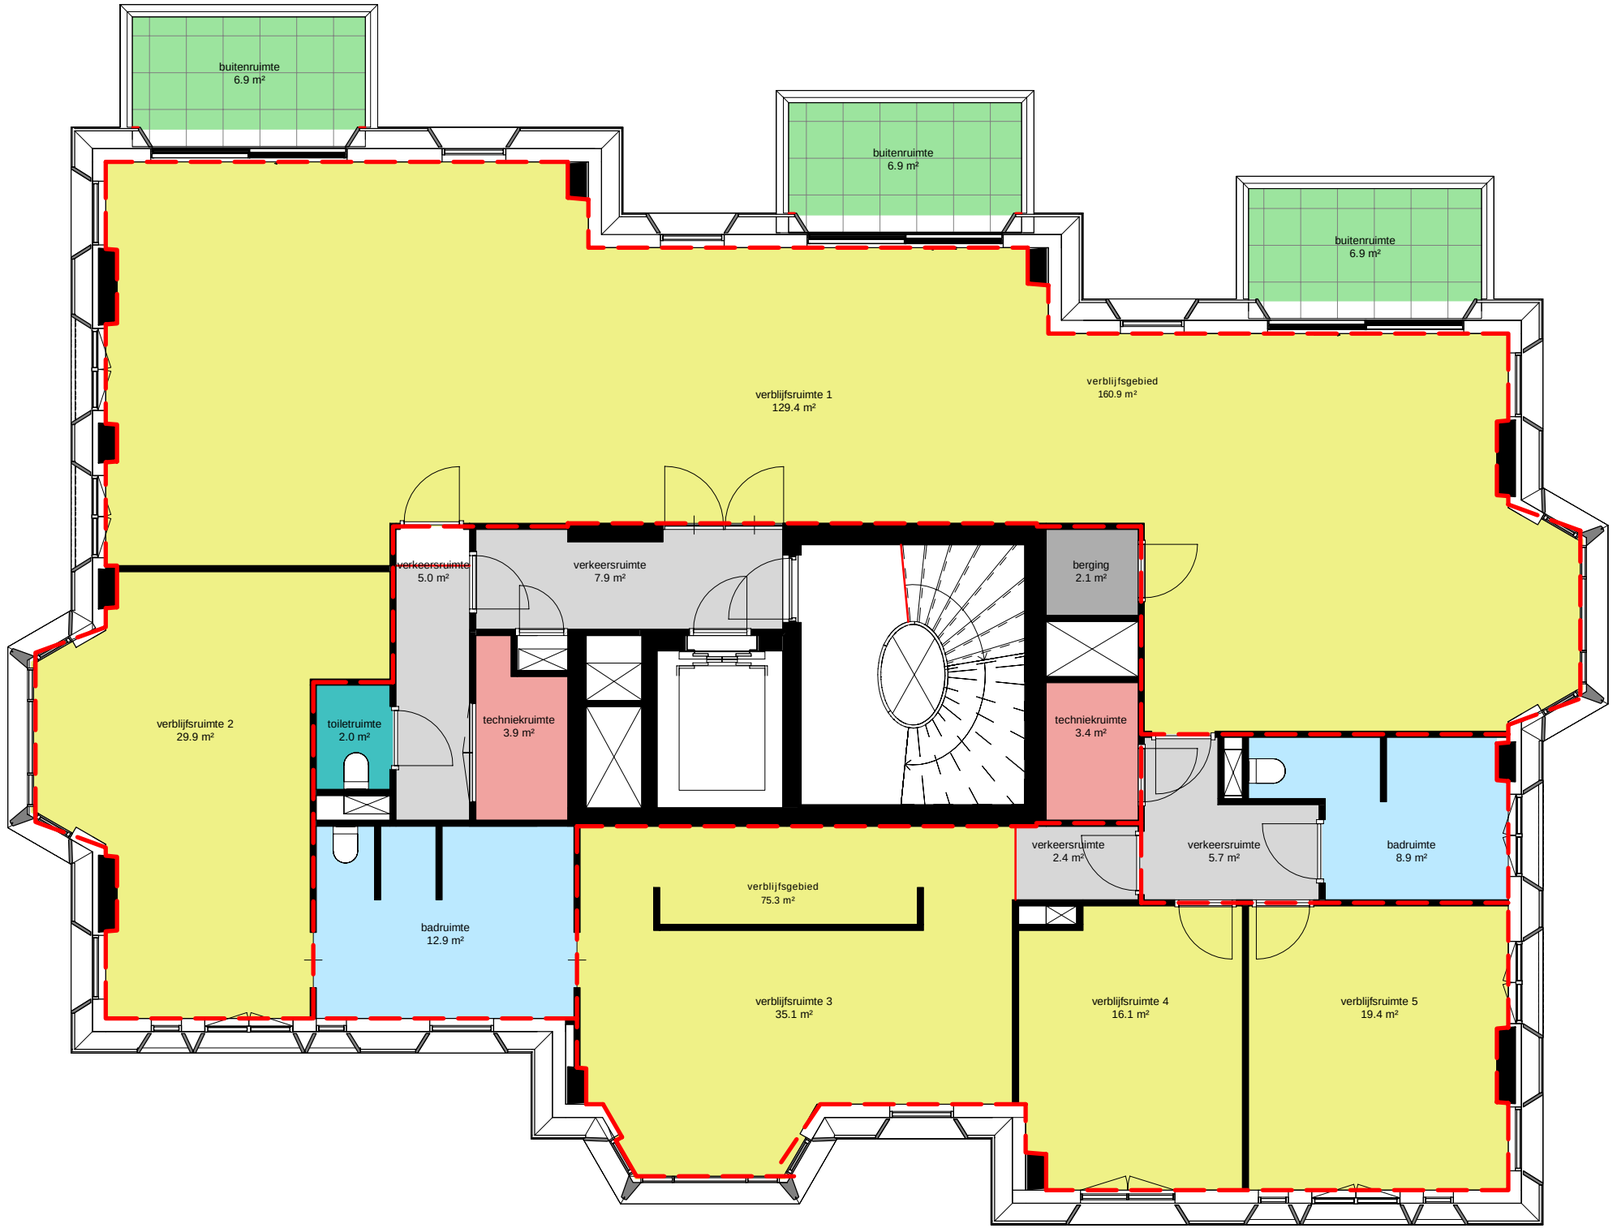


MVSA Architects

onderwerp	datum	gewijzigd	projectnummer
4. bouwbesluit 4.24_oppervlakte toetsing	19-06-2019	a. 25-09-2020 b. 30-06-2021 c. d. e. f. g. h.	18333
onderdeel	schaal		formaat
tweede verdieping verblijfsgebied	1:200		A3
fase	status		tekeningnummer
WABO	definitief		4.24_VG_02

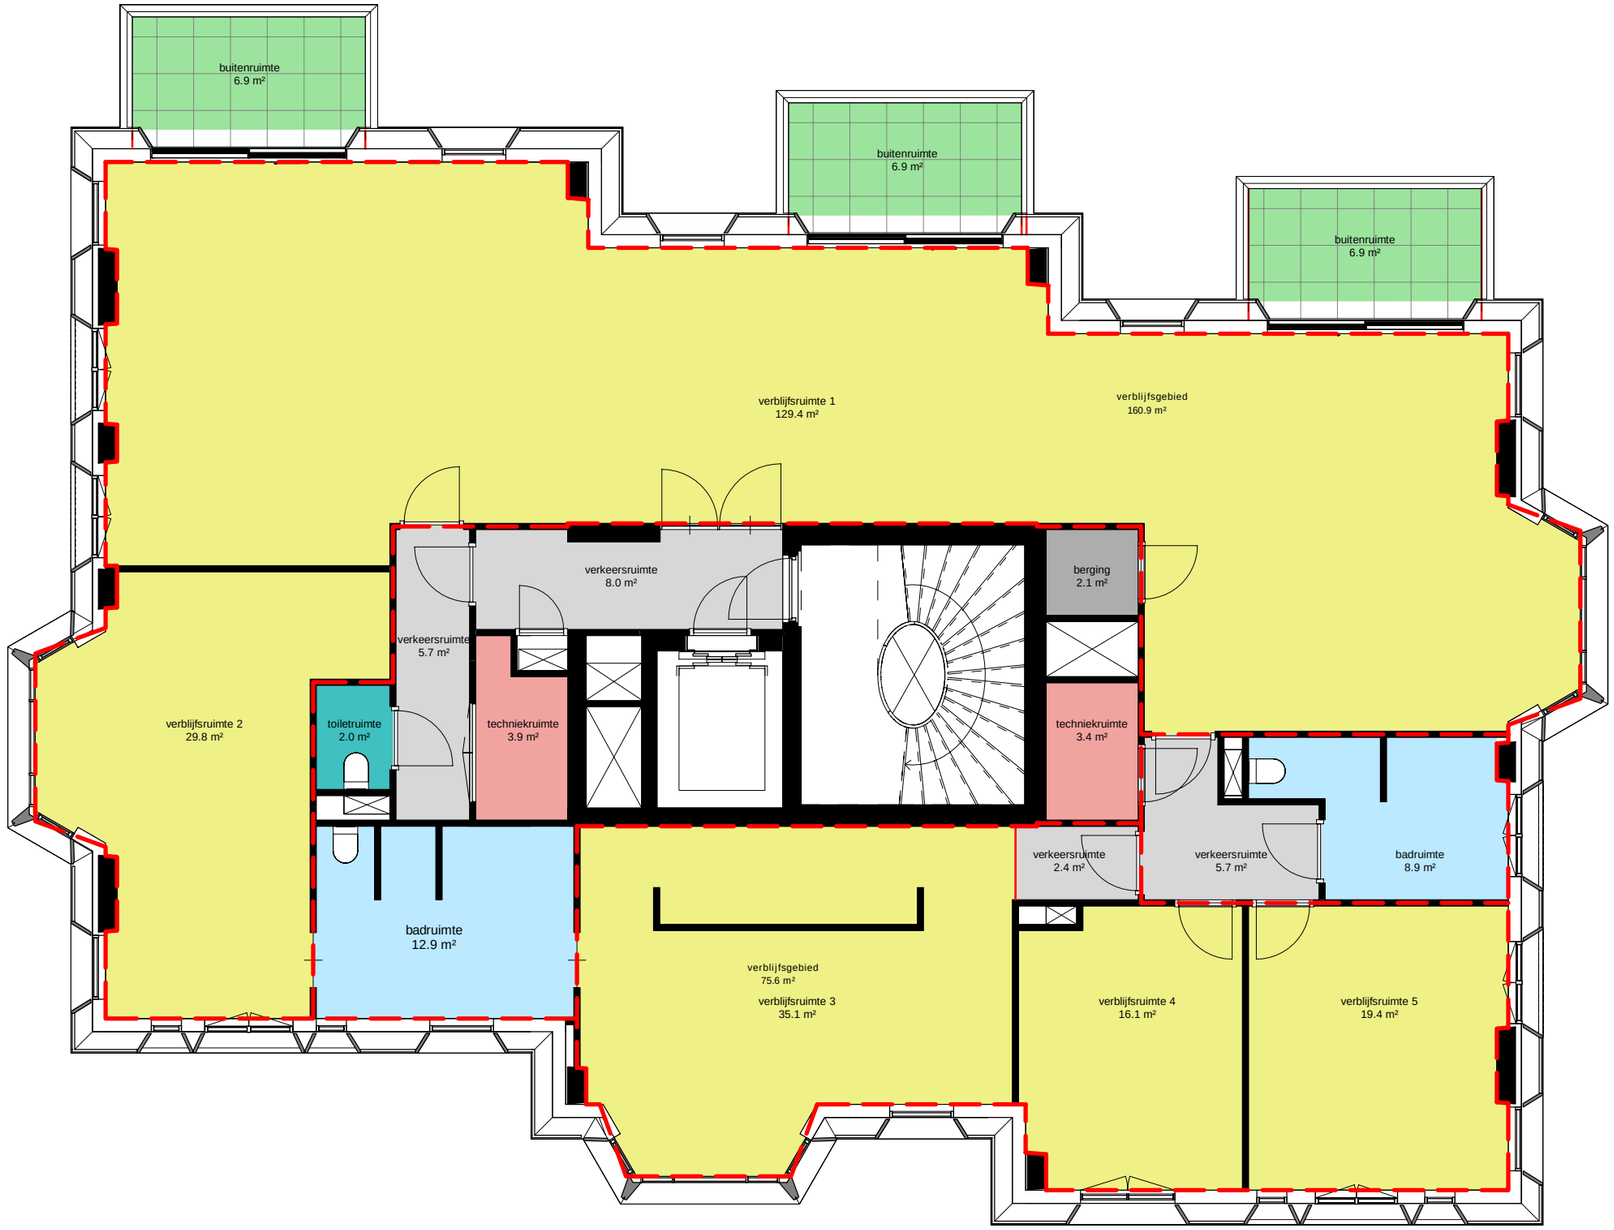


MVSA Architects

onderwerp	datum	gewijzigd	projectnummer
4. bouwbesluit 4.24_oppervlakte toetsing	19-06-2019	a. 25-09-2020 b. 30-06-2021 c. d. e. f. g. h.	18333
onderdeel	schaal		formaat
derde verdieping verblijfsgebied	1:200		A3
fase	status		tekeningnummer
WABO	definitief		4.24_VG_03

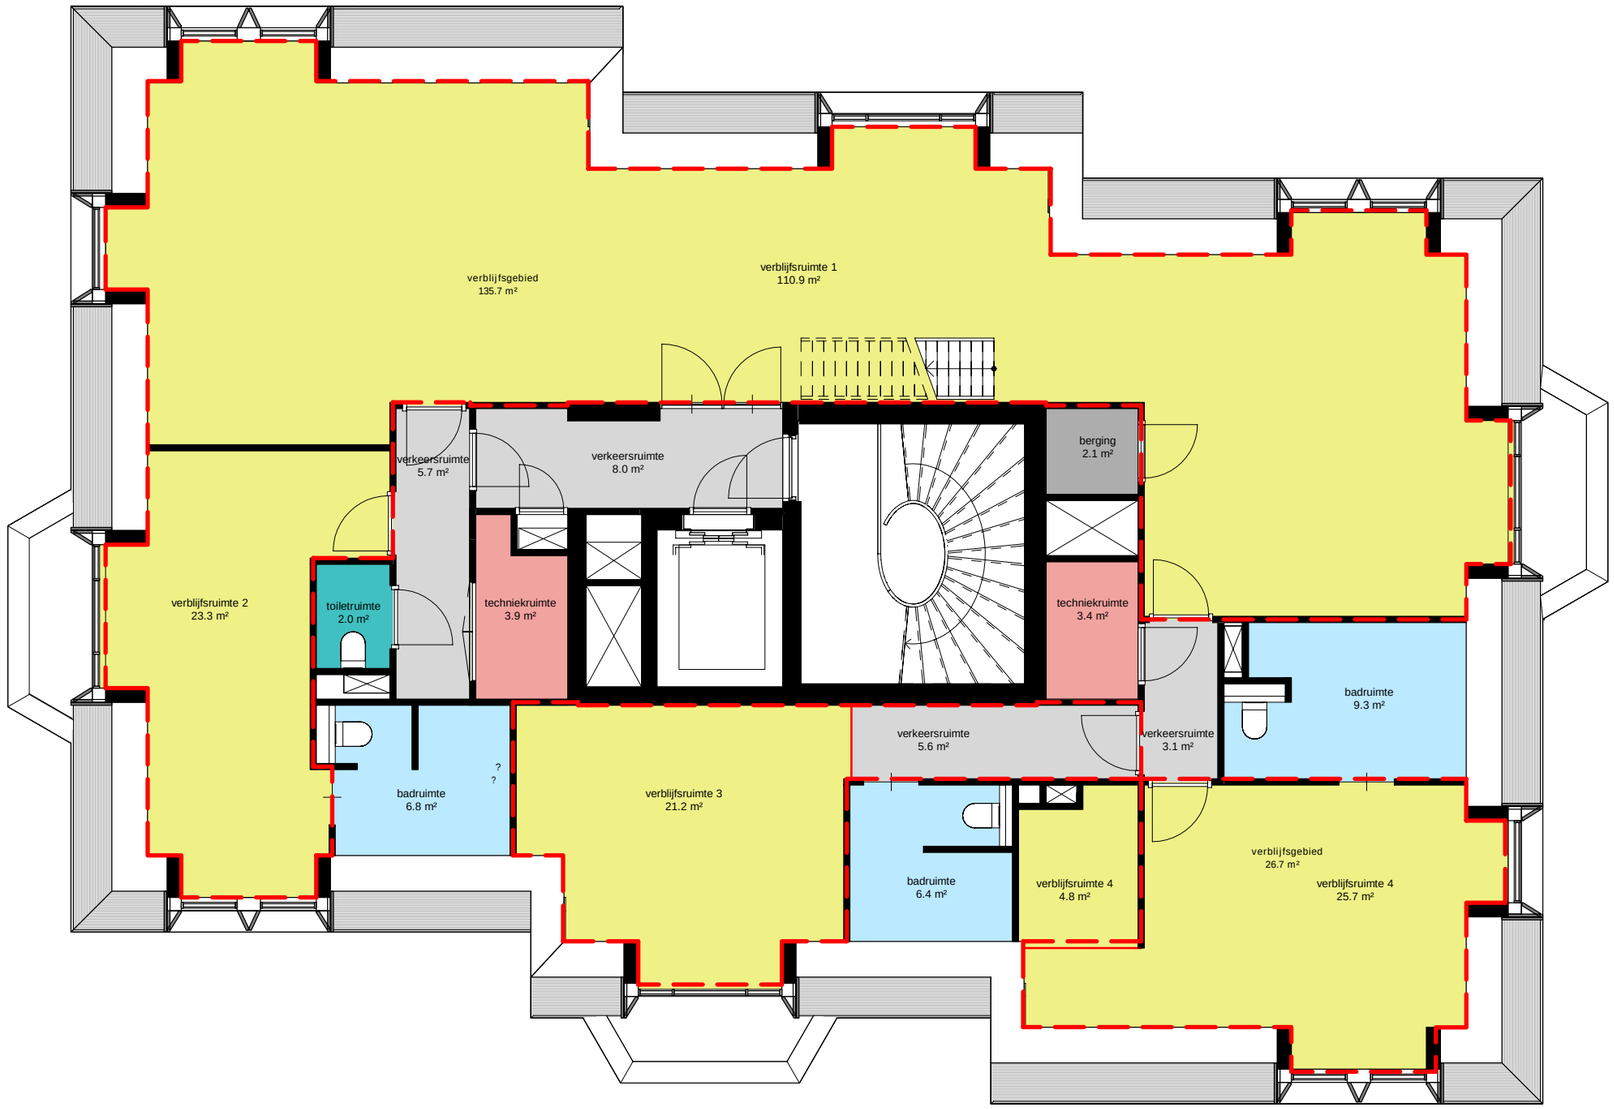

MVSA Architects

onderwerp	datum	gewijzigd	projectnummer
4. bouwbesluit 4.24_oppervlakte toetsing	19-06-2019	a. 25-09-2020 b. 30-06-2021 c. d. e. f. g. h.	18333
onderdeel	schaal		formaat
vierde verdieping verblijfsgebied	1:200		A3
fase	status		tekeningnummer
WABO	definitief		4.24_VG_04

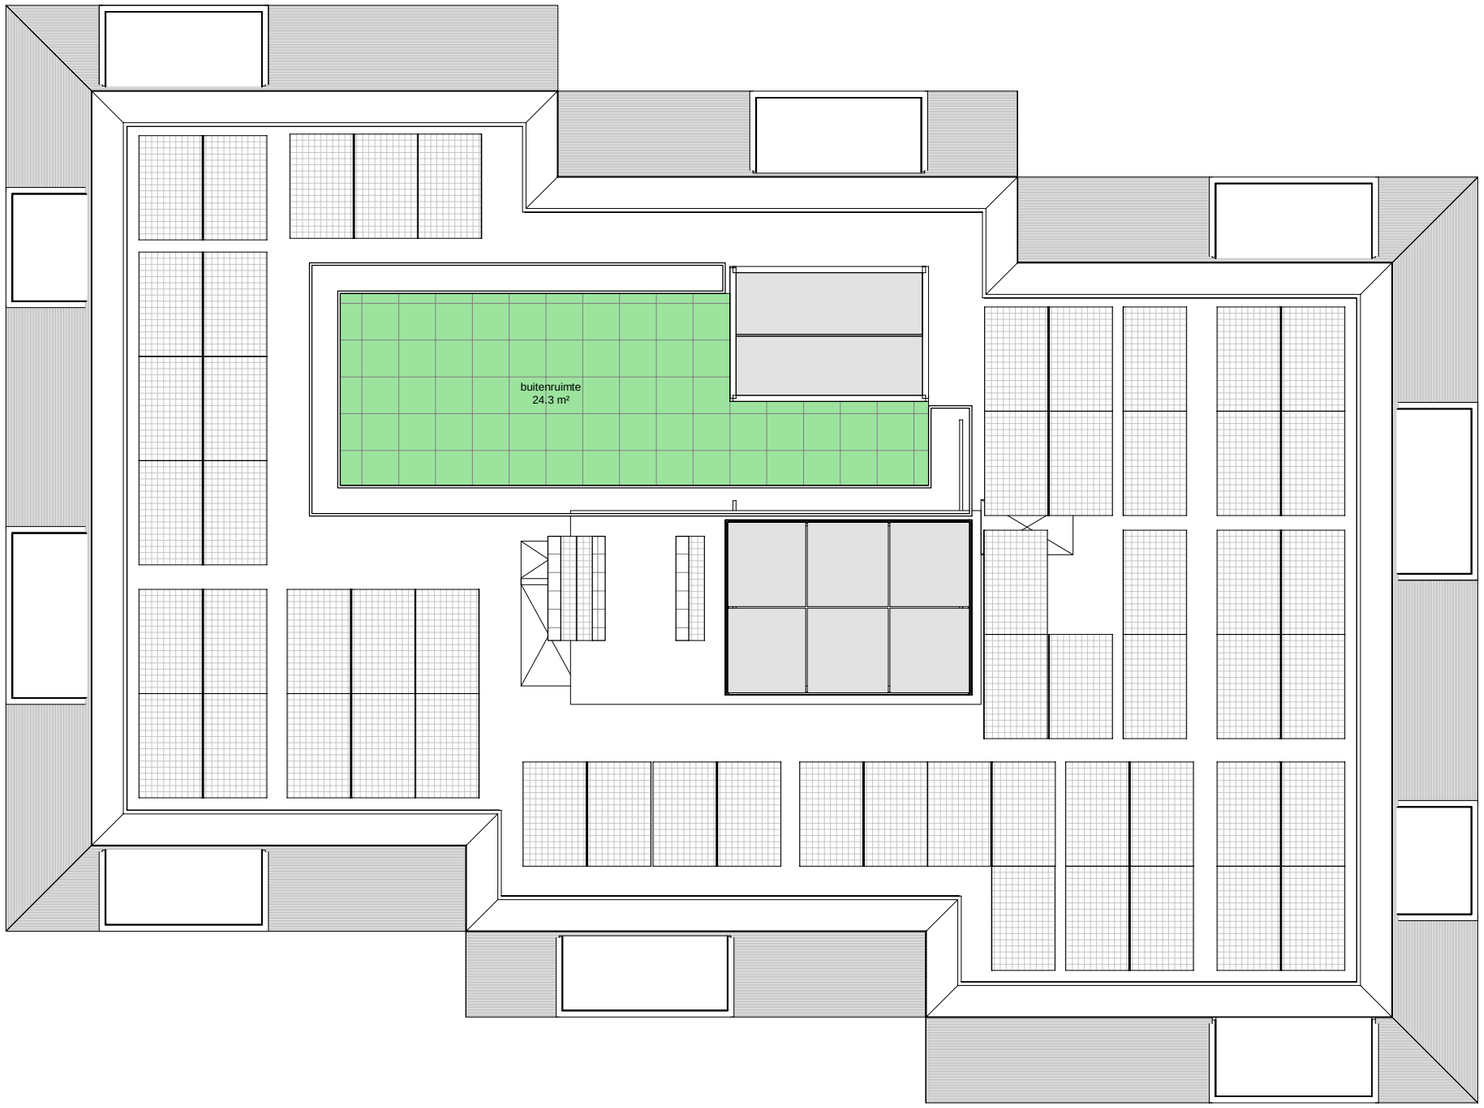

MVSA Architects

onderwerp
4. bouwbesluit
4.24_oppervlakte toetsing

onderdeel
dak terras
verblijfsgebied

fase
WABO

datum
19-06-2019

schaal
1:200

status
definitief

gewijzigd
a. 25-09-2020
b. 30-06-2021
c.
d.
e.
f.
g.
h.

projectnummer
18333

formaat
A3

tekeningnummer
4.24_VG_05