OPMERKINGEN

Spouwankers type : IVANA
A2, R.V.S. 304
290 x 30 x 4,0
6 st / m^2

LET OP ! 210 a 220 mm uit de beton steekt

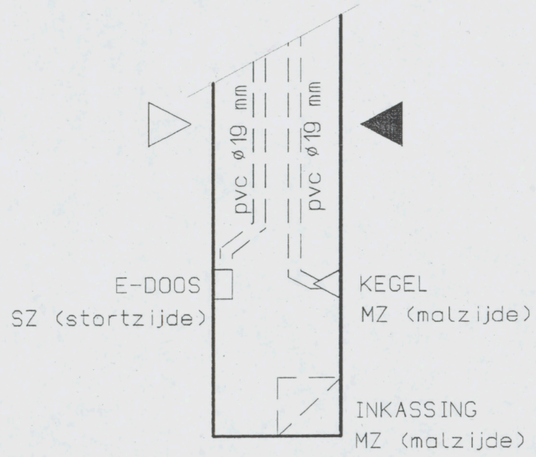

MZ malzijde
SZ stortzijde

Uitgeknipte wapening terug plaatsen !!

Behored bij dit voorblad :

Detail WG 1
Detail WG 2
elementen lijst

Prefab Skeletbouw Nederland

H		
G	08-01-07	Definitief vorm en wap wanden op as W , en WG112E
F	21-12-06	Definitief vorm BG t/m 3e , definitief wapening 1e t/m 3e
E	19-12-06	Definitief vorm en wapening BG
D	13-12-06	Voorlopig wap.BG t/m 3e en vorm (zie tabel)
C	08-12-06	Voorlopig vorm BG t/m 3e verdieping
B	05-12-06	Voorlopig wapening beganegrond
A	01-12-06	Voorlopig vorm beganegrond
uitg.	datum	omschrijving

Gemeente Amsterdam
Stadsdeel Oud Zuid EV
Constructie geen bezwaar
Datum : 25-01-'07
Paraaf : S.G

Van Eijk Adviesburo voor Civiele Technieken
Arubastraat 2
1058 VE AMSTERDAM
Telefoon 020 - 616 16 62
Telefax 020 - 616 17 37

opdrachtgever	KBM Katwijk
project	VZA Amsterdam
onderdeel	Prefab gevel wanden

Aveco de Bondt
ingenieursbedrijf
de Bondt Eindhoven bv Postbus 7020; 5605 JA EINDHOVEN
Tel.: (0402) 500700 E-mail: eindhoven@avecodebondt.nl
Fax: (0402) 500701 Web: www.avecodebondt.nl

ordernummer	tekening
061756	VB-WG

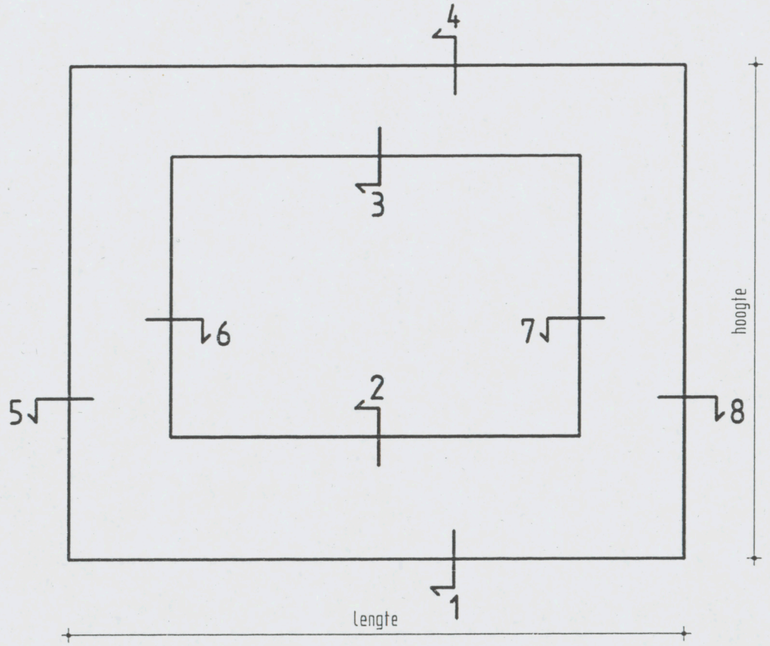

AANZICHT STORTZIJDE

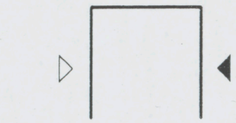

Detail 4

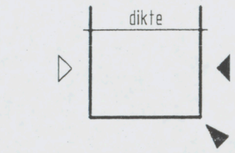

Detail 3

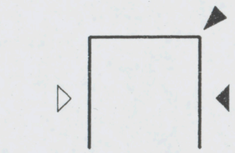

Detail 2

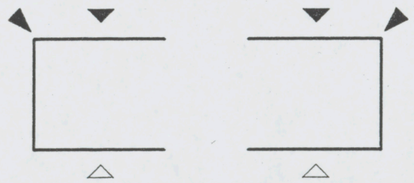

Detail 5

Detail 6

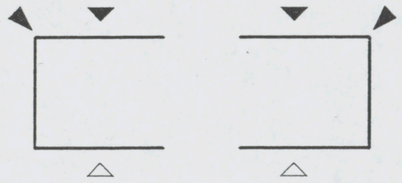

Detail 7

Detail 8

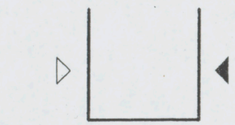

Detail 1

AKKOORD VOOR PRODUKTIE

Paraaf:

Status: DEFINITIEF

◄ Vellingkanten: 10+10 mm
◄ Malzijde (schoonwerk)
◄V Malzijde (vuilwerk)
◄A Malzijde (wordt in het werk afgewerkt)
◁ Stortzijde (onbehandeld)
◁R Stortzijde (Gerold)
◁S Stortzijde (Spanen)
Spouwankers : - st/m2

Inhoud: - L
Gewicht: - KG
Cementsoort: -
Betonkwaliteit: -
Staalkwaliteit: -
Dekking: -
Milieuklasse: -
Oppervlakte: -

F				
E				
D				
C				
B				
A	21-12-06	J.S.		
X	12-12-06	J.S.		
wijz:	datum	get.	gec.	

Werk: VZA Amsterdam
Opdr.gever: KBM Katwijk
Onderdeel: Afwerking WG
Aantal:
schaal formaat: 420x297

Order: 061756
Princ.wap.:
Blad:
Detail WG 1

DETAIL SPOUWANKER

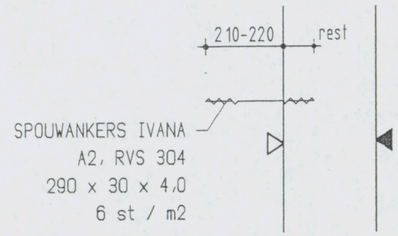

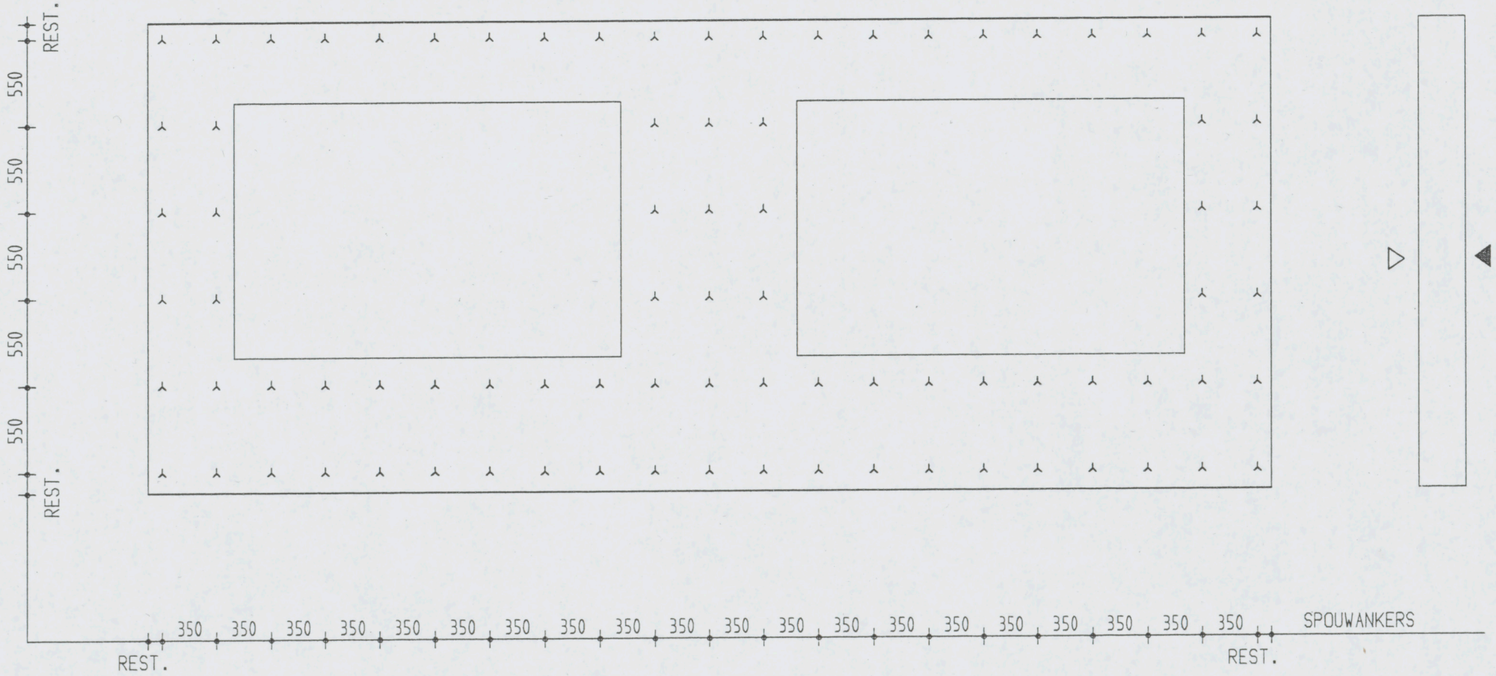

AKKOORD VOOR PRODUKTIE

Paraaf:

Status: DEFINITIEF

- ◄ Vellingkanten: 10+10 mm
- ◄◄ Malzijde (schoonwerk)
- ◄◄ V Malzijde (vuilwerk)
- ◄◄ A Malzijde (wordt in het werk afgewerkt)
- ◁ Stortzijde (onbehandeld)
- ◁ R Stortzijde (Gerold)
- ◁ S Stortzijde (Spanen)
- Spouwankers : - st/m2

Inhoud:	-	L
Gewicht:	-	KG
Cementsoort:	-	
Betonkwaliteit:	-	
Staalkwaliteit:	-	
Dekking:	-	
Milieuklasse:	-	
Oppervlakte:	-	

wijz:	datum	get.	gec.
F			
E			
D			
C			
B			
A	21-12-06	J.S.	
X	13-12-06	J.S.	

Werk: VZA Amsterdam
Opdr.gever: KBM Katwijk
Onderdeel: Afwerking spouwankers
Aantal:
schaal: formaat: 420x297

Order: 061756
Princ.wap.:
Blad: Detail WG 2

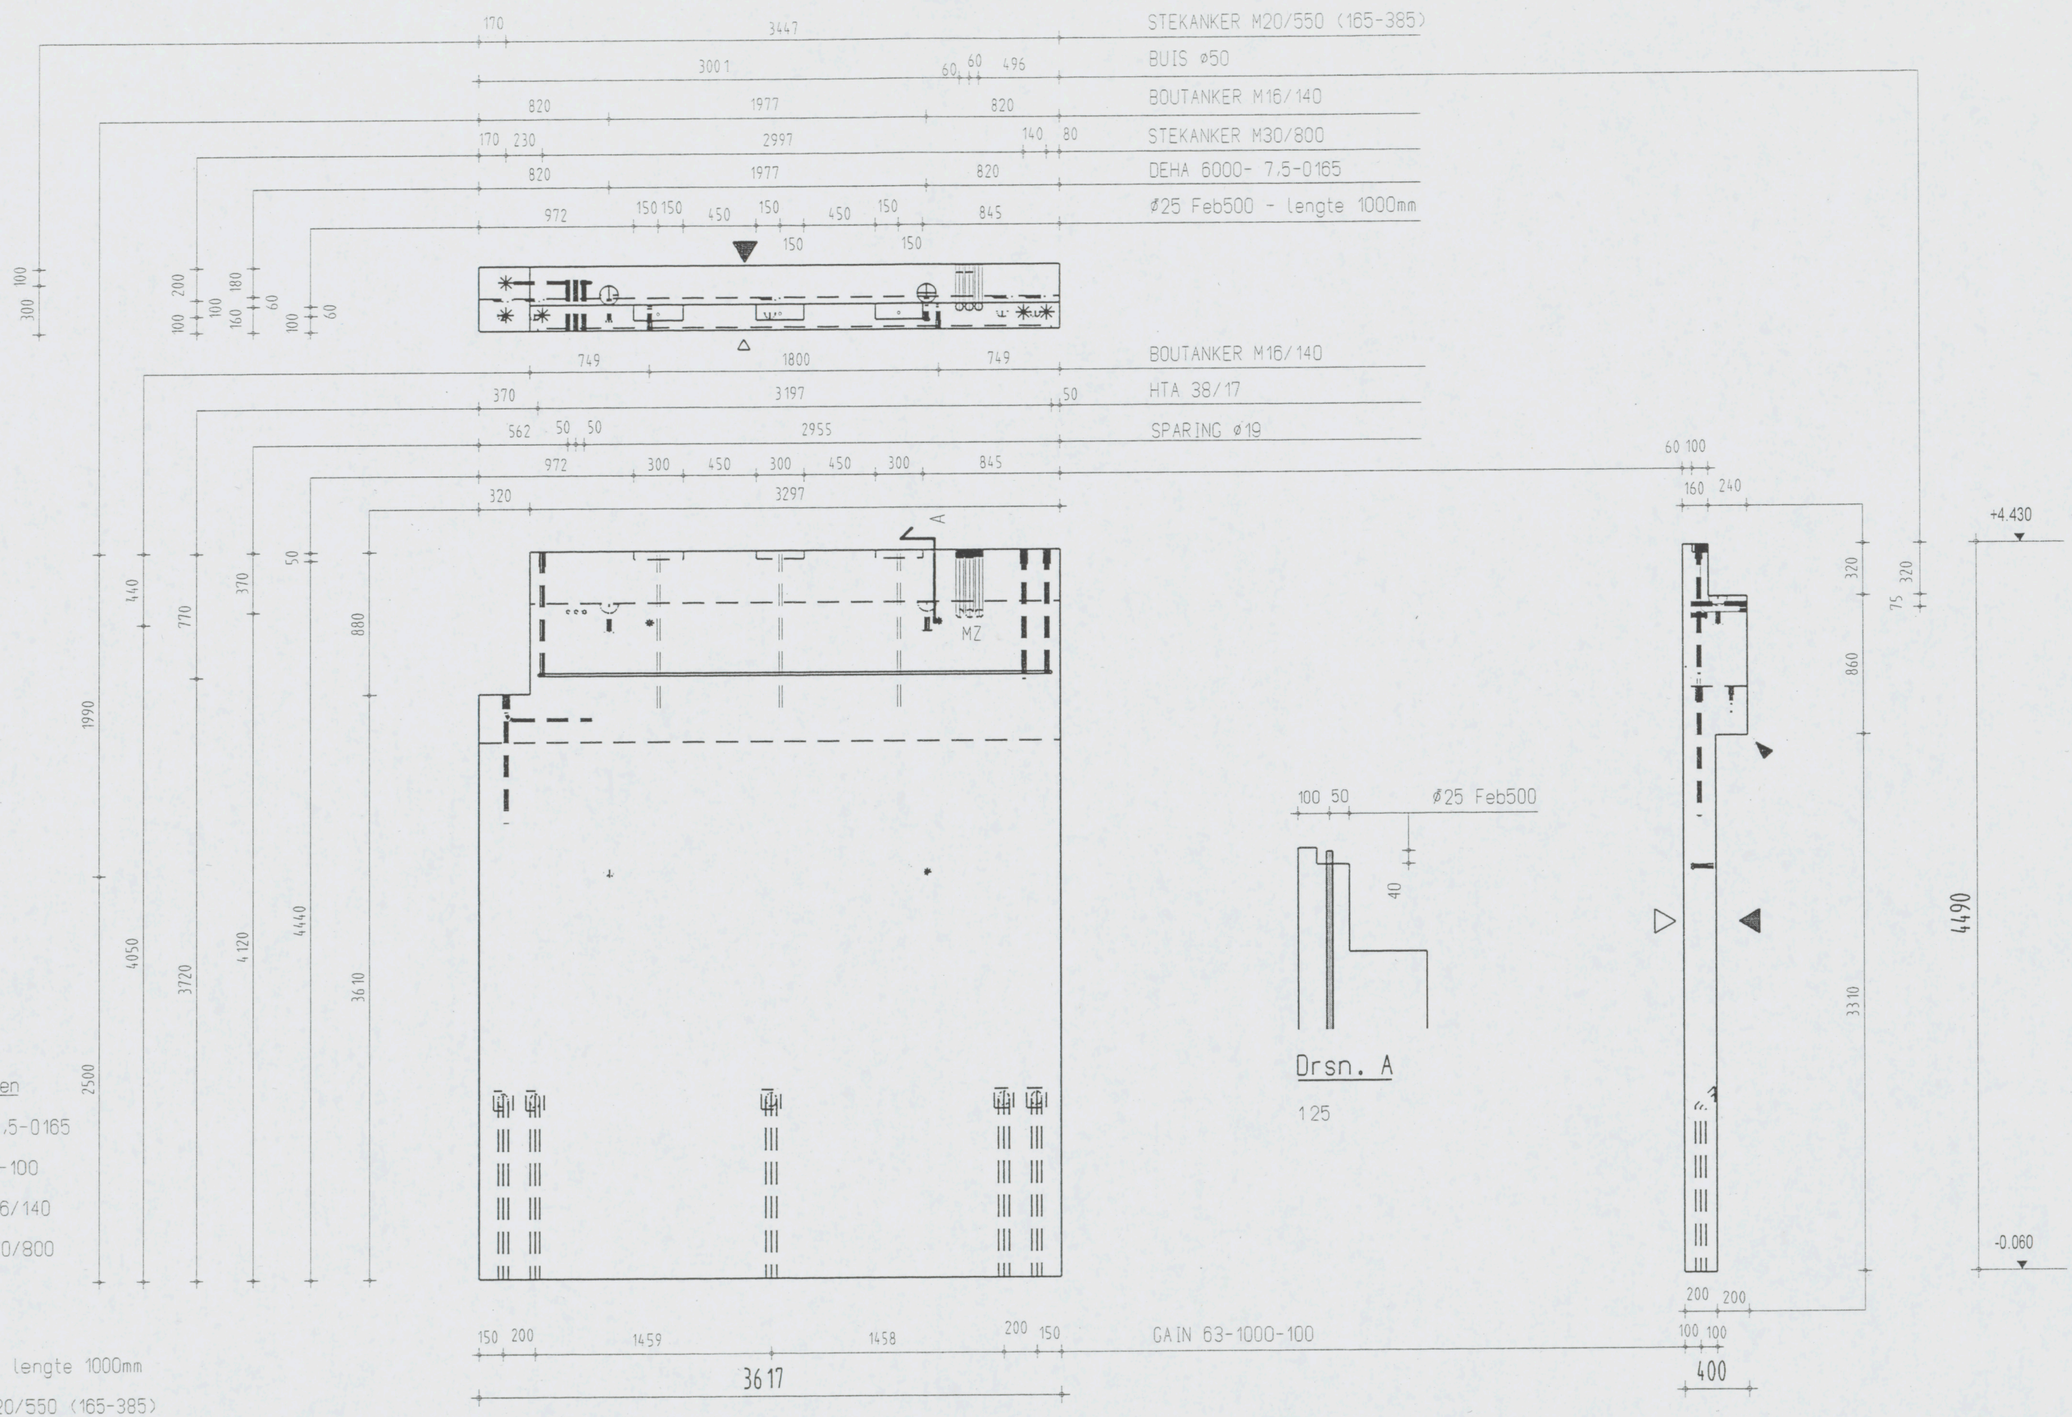

Instortvoorzieningen

2 x DEHA 6000- 7,5-0165

5 x GAIN 63-1000-100

4 x BOUTANKER M16/140

4 x STEKANKER M30/800

1 x HTA 38/17

3 x BUIS ø50

3 x ø25 Feb500 - lengte 1000mm

1 x STEKANKER M20/550 (165-385)

AKKOORD VOOR PRODUKTIE

Paraaf

Status: DEFINITIEF

- Vellingkanten 10+10 mm
- Malzijde (schoonwerk)
- V Malzijde (vuilwerk)
- A Malzijde (wordt in het werk afgewerkt)
- Stortzijde (onbehandeld)
- R Stortzijde (Gerold)
- S Stortzijde (Spanen)

Spouwankers 6 st/m2

Inhoud	3731	L
Gewicht	9328	KG
Cementsoort	PC	
Betonkwaliteit	C35/45	
Staalkwaliteit	FEB500	
Dekking	25	
Milieuklasse	XC3	
Oppervlakte	-	

wijz	datum	get.	ges
F			
E			
D			
C			
B	08-01-07	J.S.	
A	13-12-06	A.K.	
X	01-12-06	A.K.	

Werk: VZA Amsterdam

Opdr.gever: KBM Katwijk

Onderdeel: Wanden gevel

Aantal: zie VB-WG

schaal 1:35 formaat 420x297

Order: 061756

Princ.wap.: WG10-W

Blad: WG10

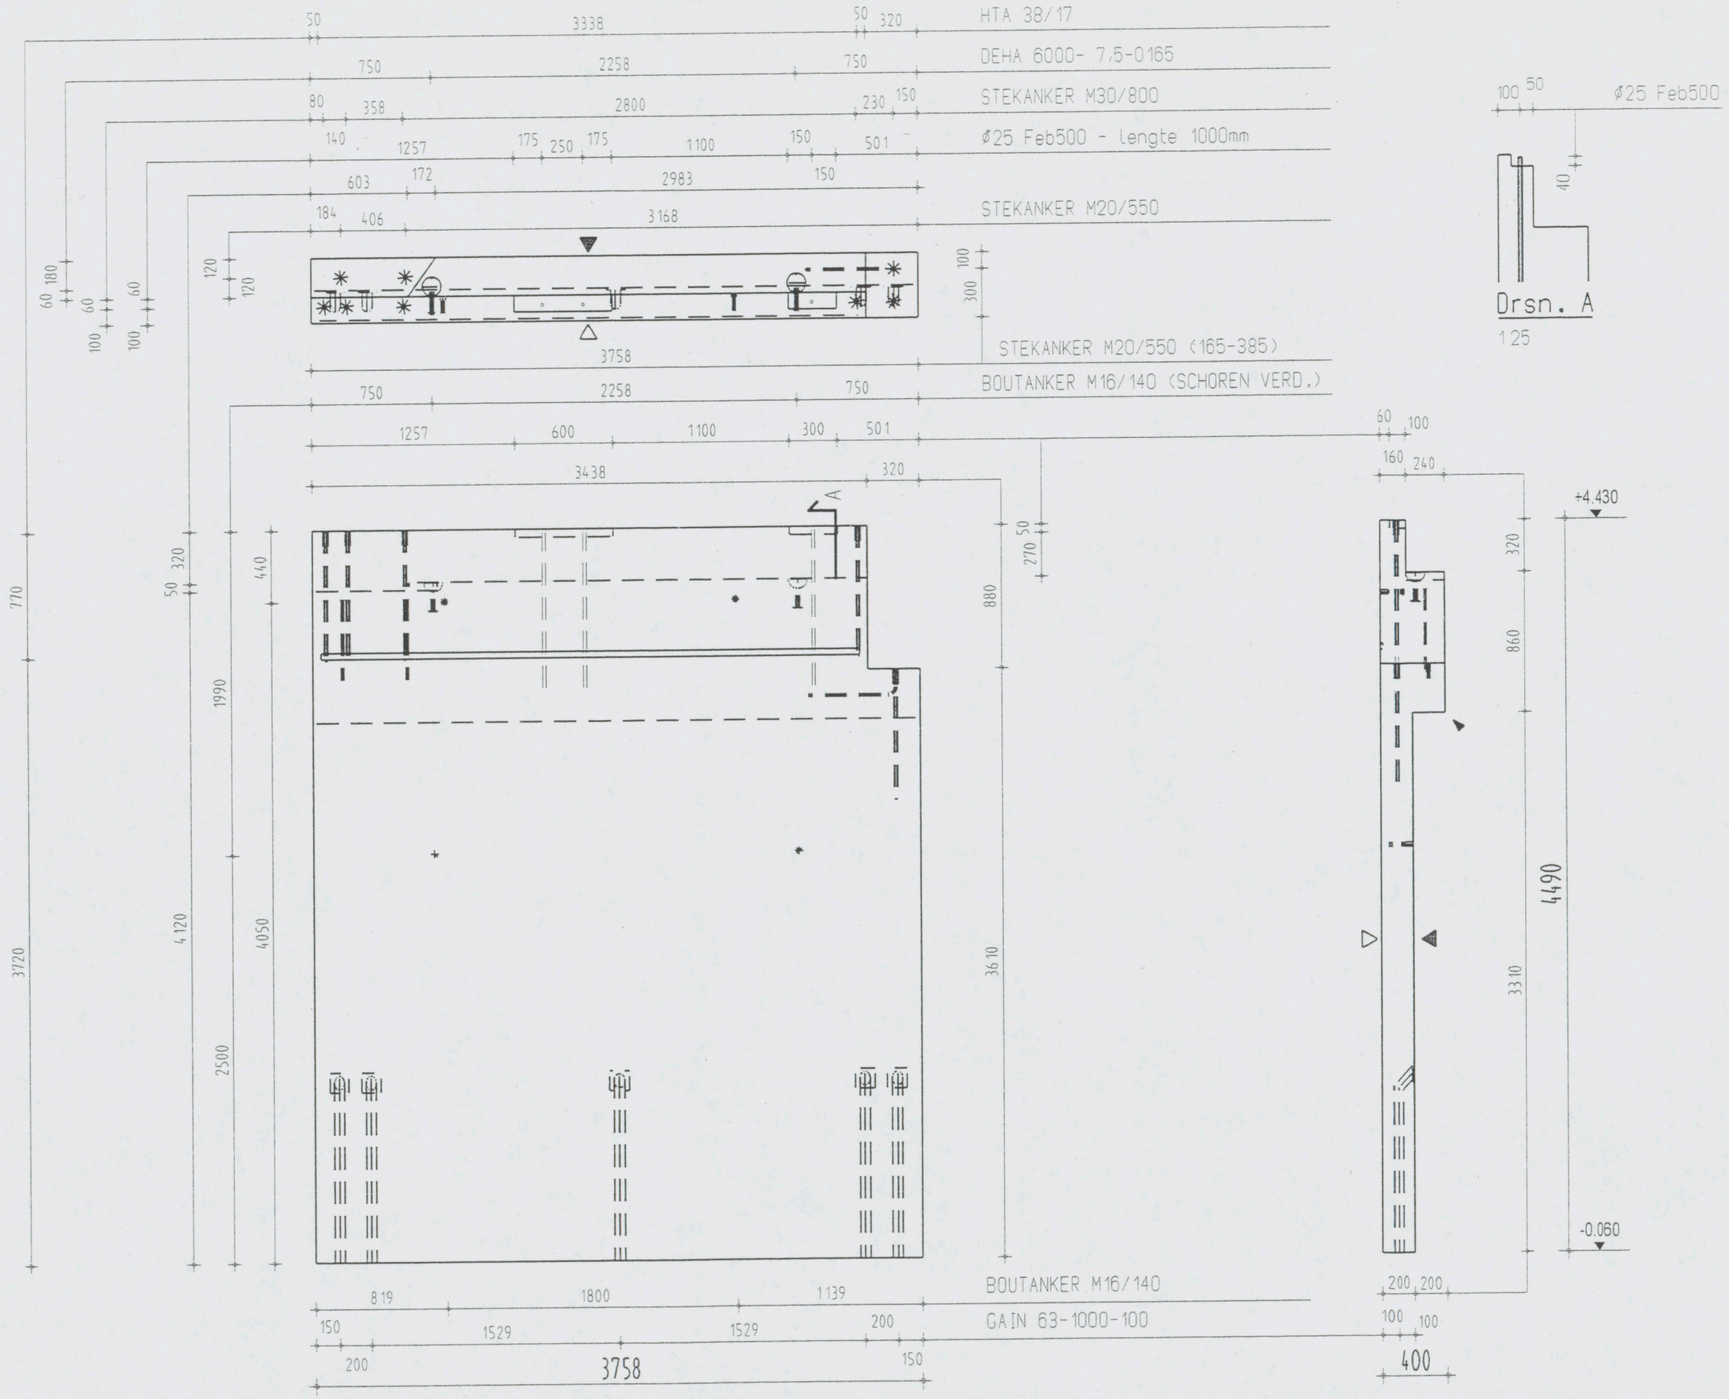

Instortvoorzieningen

2 x DEHA 6000- 7,5-0165
5 x GAIN 63-1000-100
4 x BOUTANKER M16/140
2 x STEKANKER M20/550
1 x STEKANKER M20/550 (165-385)
5 x STEKANKER M30/800
3 x Ø25 Feb500 - lengte 1000mm

AKKOORD VOOR PRODUKTIE

Paraaf

Status: DEFINITIEF

◀	Vellingkanten 10+10 mm
◀◀	Malzijde (schoonwerk)
◀◀ V	Malzijde (vuilwerk)
◀◀ A	Malzijde (wordt in het werk afgewerkt)
△	Stortzijde (onbehandeld)
△ R	Stortzijde (Gerold)
△ S	Stortzijde (Spanen)
	Spouwankers 6 st/m2

Inhoud	3872 L
Gewicht	9680 KG
Cementsoort	PC
Betonkwaliteit	C35/45
Staalkwaliteit	FE8500
Dekking	25
Milieuklasse	XC3
Oppervlakte	-

F			
E			
D			
C			
B	08-01-07	J.S.	
A	13-12-06	A.K.	
X	01-12-06	A.CH.	
wijz	datum	get.	gec.

Werk: VZA Amsterdam
Opdr.gever: KBM Katwijk
Onderdeel: Wanden gevel
Aantal: zie VB-WG
schaal 1:35 formaat 420x297

Order: 061756
Princ.wap.: WG10-W gsp.
Blad: WG 11

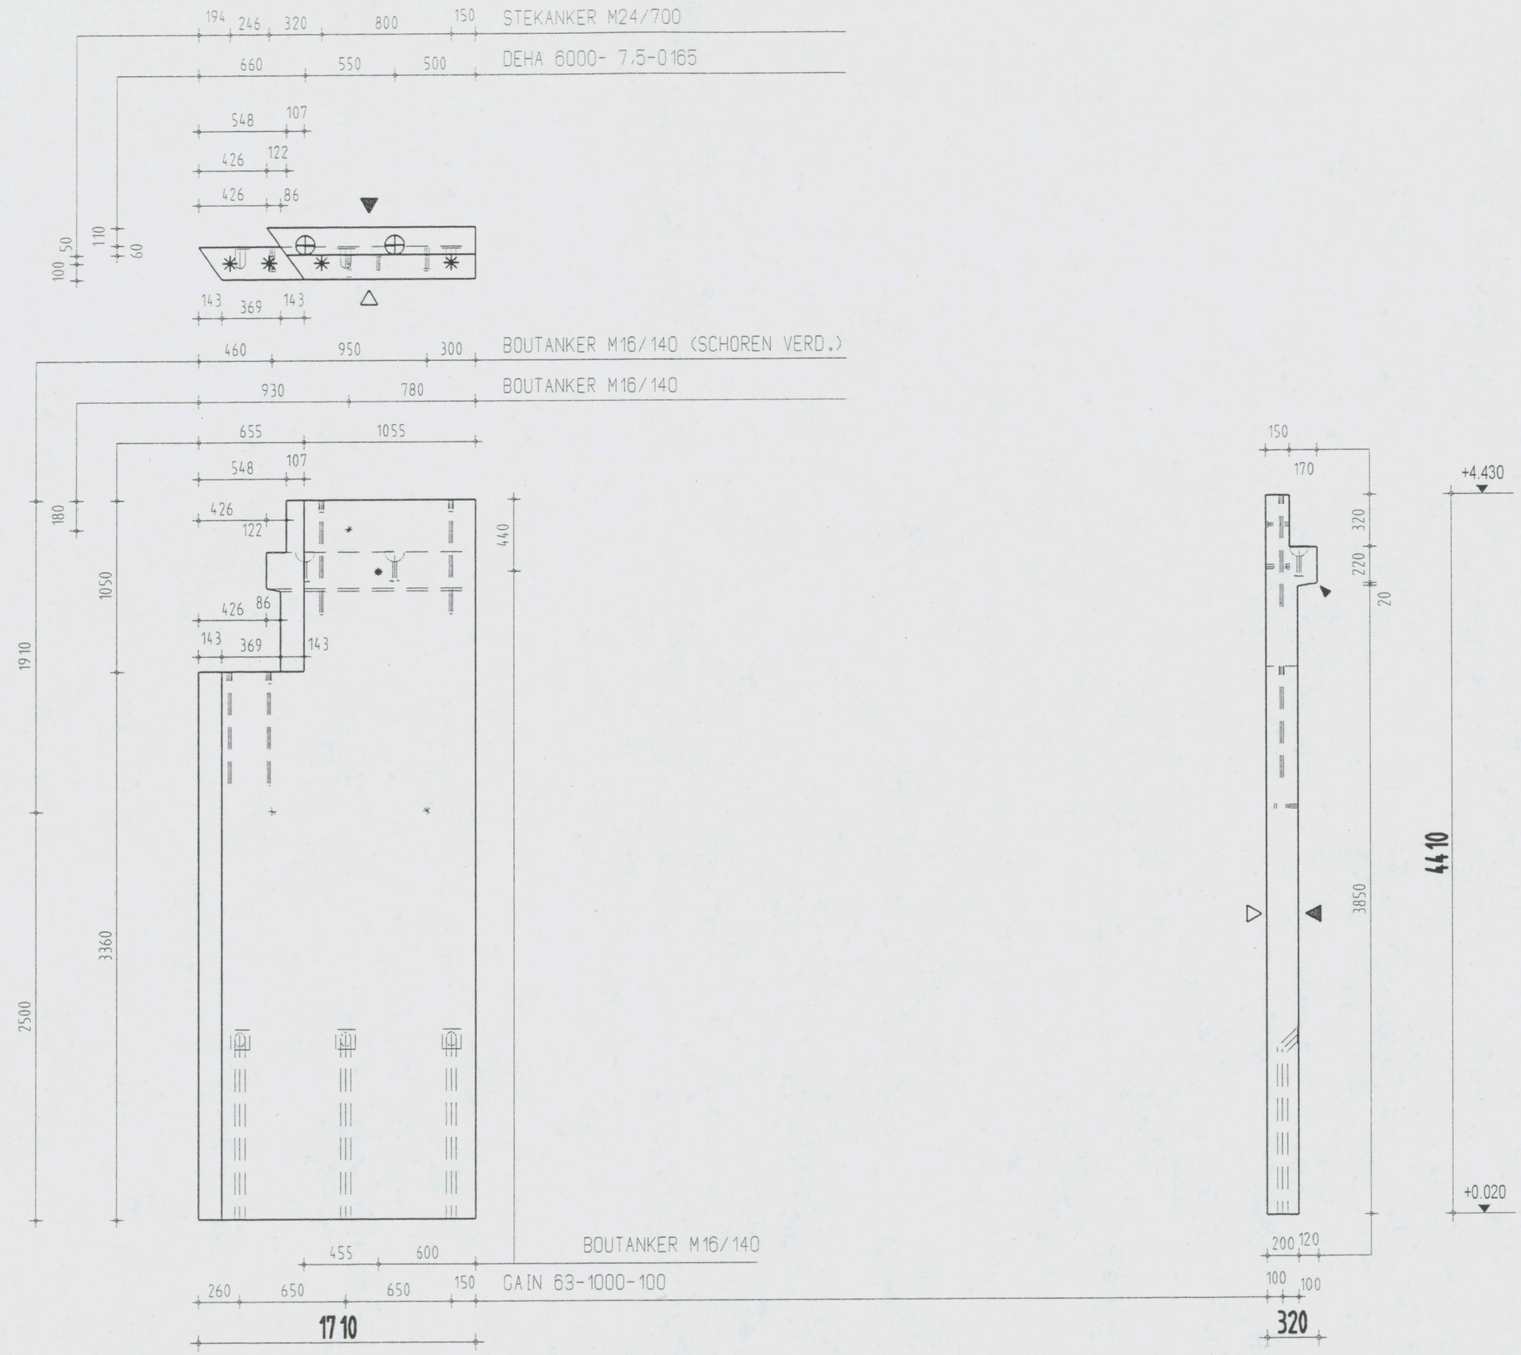

Instortvoorzieningen
2 x DEHA 6000- 7,5-0165
3 x GAIN 63-1000-100
4 x BOUTANKER M16/140
4 x STEKANKER M24/700

AKKOORD VOOR PRODUKTIE

Paraaf

Status
DEFINITIEF

◀ Vellingkanten 10+10 mm
◀ Malzijde (schoonwerk)
◀ V Malzijde (vuilwerk)
◀ A Malzijde (wordt in het werk afgewerkt)
△ Stortzijde (onbehandeld)
△ R Stortzijde (Gerold)
△ S Stortzijde (Spanen)
Spouwankers 6 st/m2

Inhoud	1353 L
Gewicht	3383 KG
Cementsoort	PC
Betonkwaliteit	C35/45
Staalkwaliteit	FEB500
Dekking	25
Milieuklasse	XC3
Oppervlakte	-

wijz	datum	get.	gec
F			
E			
D			
C			
B			
A	19-12-06	J.S.	
X	01-12-06	M.K.	

Werk VZA Amsterdam
Opdr.gever KBM Katwijk
Onderdeel Wanden gevel
Aantal zie VB-WG
schaal 1:35 formaat 420x297

Order 061756
Princ.wap. WG12-W
Blad WG12

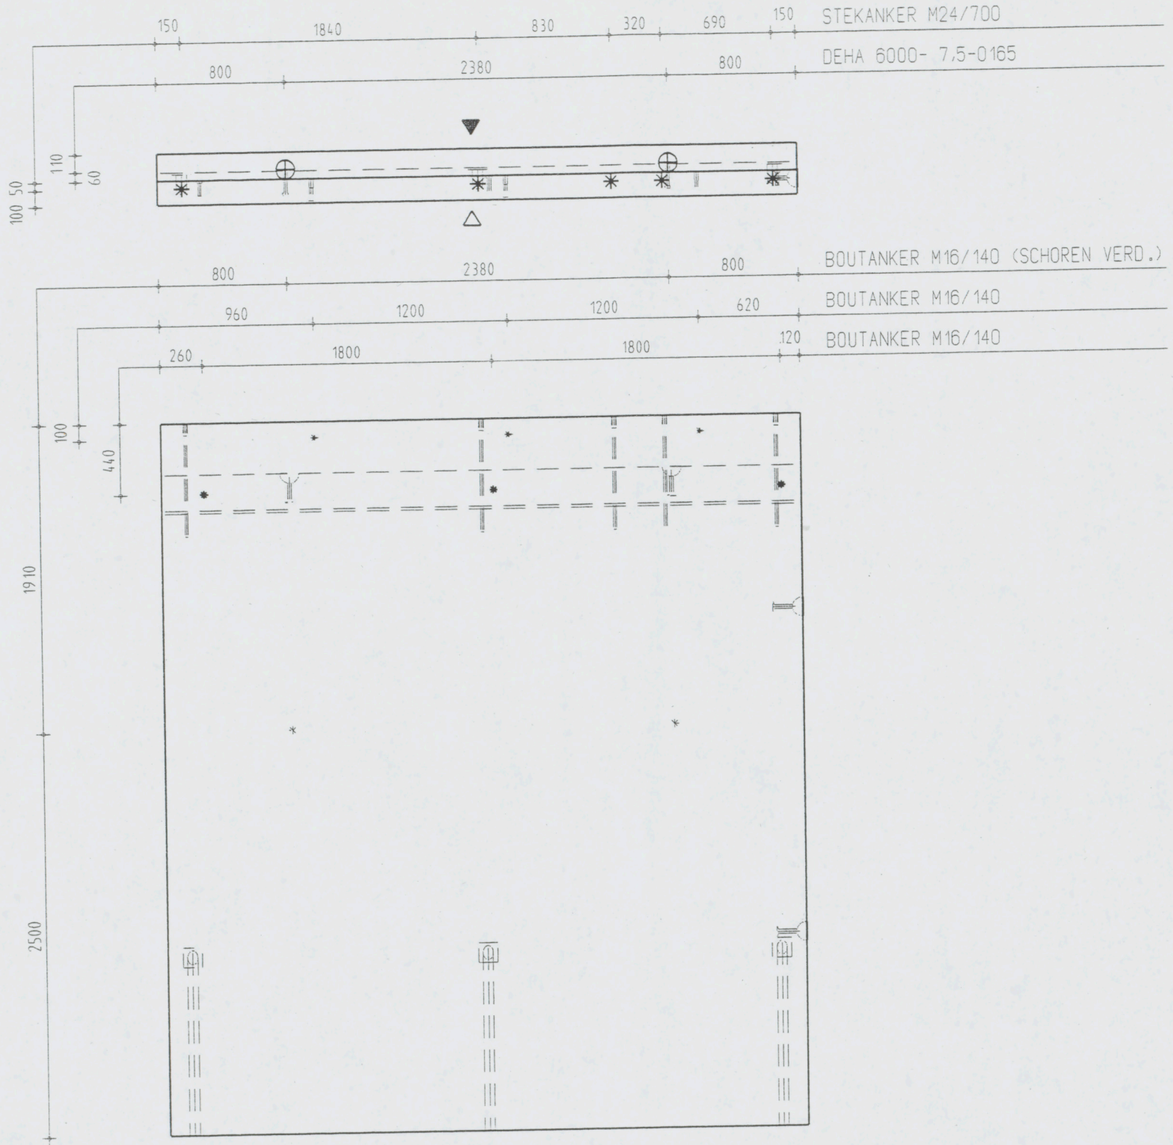

Instortvoorzieningen

4 x DEHA 6000- 7,5-0165
3 x GAIN 63-1000-100
8 x BOUTANKER M16/140
5 x STEKANKER M24/700

AKKOORD VOOR PRODUKTIE

Paraaf

Status

DEFINITIEF

	Vellingkanten 10+10 mm
	Malzijde (schoonwerk)
V	Malzijde (vuilwerk)
A	Malzijde (wordt in het werk afgewerkt)
	Stortzijde (onbehandeld)
R	Stortzijde (Gerold)
S	Stortzijde (Spanen)
	Spouwankers 6 st/m2

Inhoud	3557 L
Gewicht	8893 KG
Cementsoort	PC
Betonkwaliteit	C35/45
Staalkwaliteit	FEB500
Dekking	25
Milieuklasse	XC3
Oppervlakte	-

F				
E				
D				
C	10-01-07	J.S.		
B	19-12-06	J.S.		
A	08-12-06	J.S.		
X	01-12-06	A.CH.		
wijz	datum	get.	gec.	

Werk VZA Amsterdam

Opdr.gever KBM Katwijk

Onderdeel Wanden gevel

Aantal zie VB-WC

schaal 1:35 formaat 420x297

Order 061756

Princ.wap. WC13-W

Blad WC13

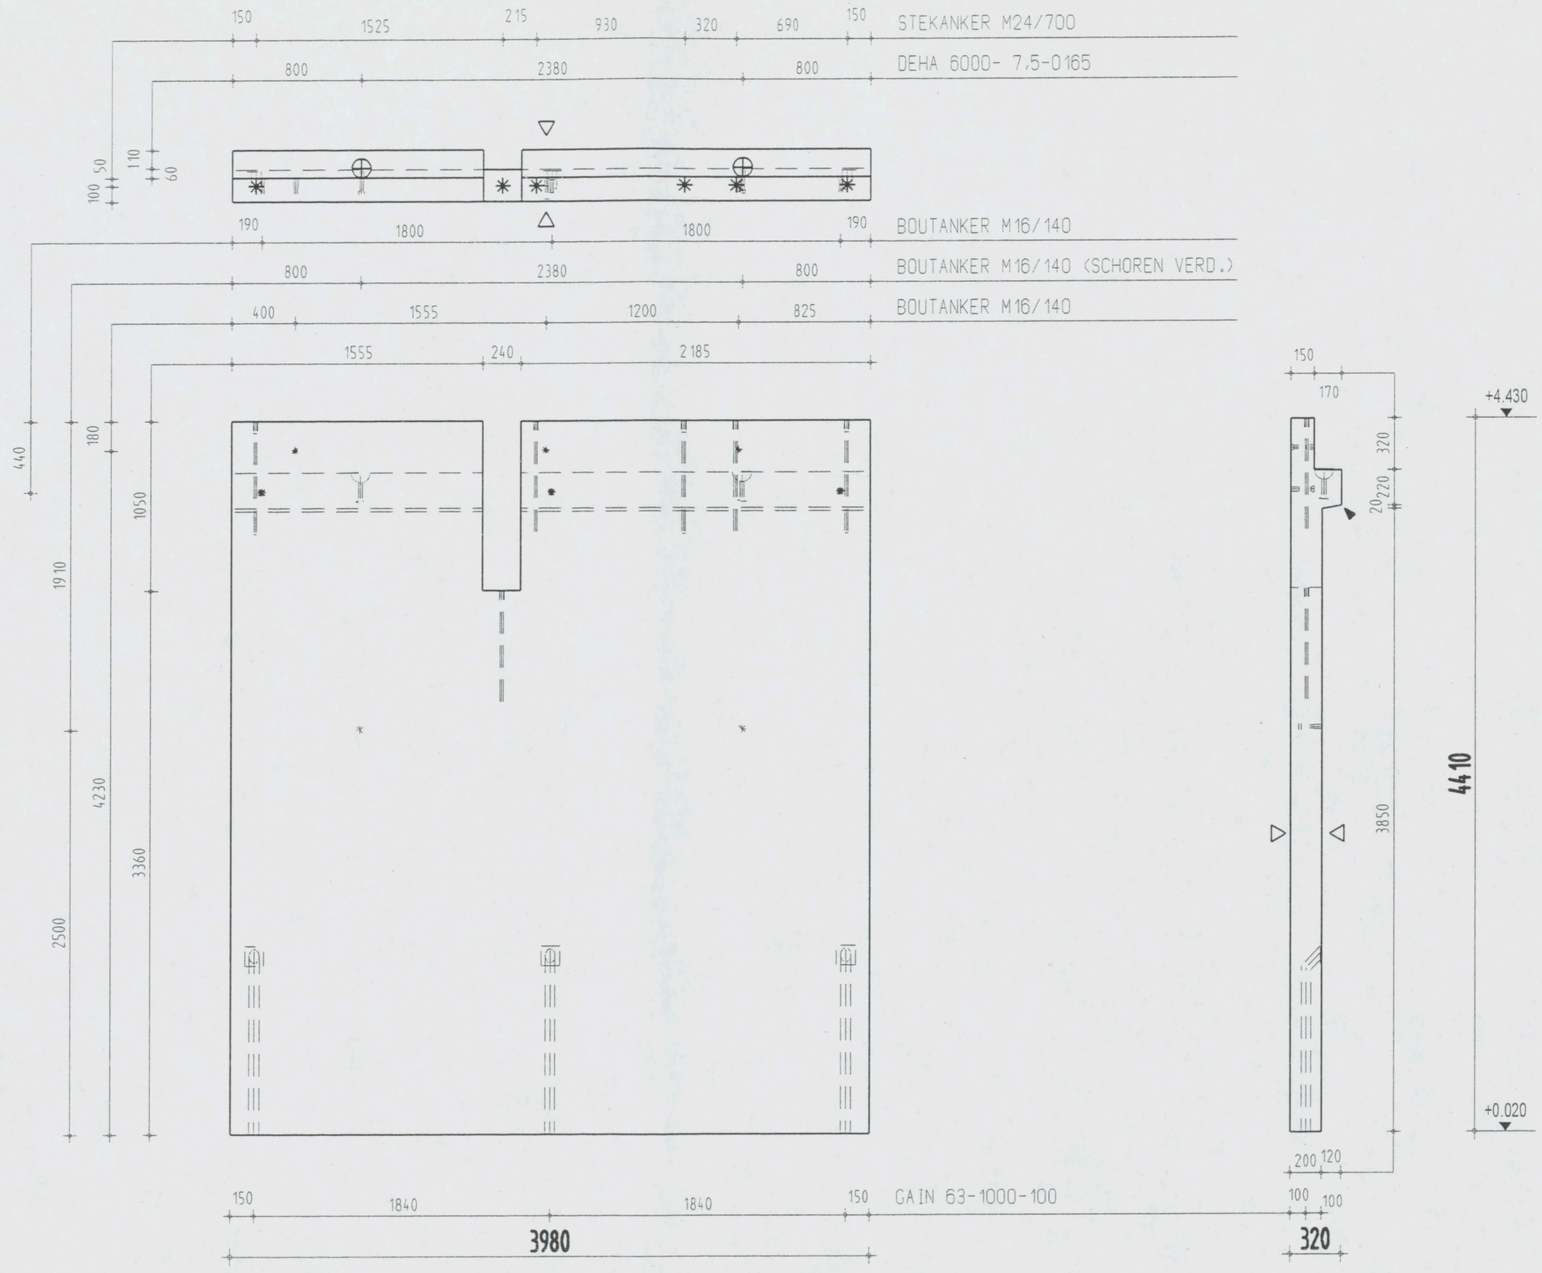

Instortvoorzieningen
2 × DEHA 6000- 7,5-0165
3 × GAIN 63-1000-100
8 × BOUTANKER M16/140
6 × STEKANKER M24/700

AKKOORD VOOR PRODUKTIE

Paraaf

Status
DEFINITIEF

◄	Vellingkanten 10+10 mm	
△	Malzijde (schoonwerk)	
△V	Malzijde (vuilwerk)	
△A	Malzijde (wordt in het werk afgewerkt)	
△	Stortzijde (onbehandeld)	
△R	Stortzijde (Gerold)	
△S	Stortzijde (Spanen)	
	Spouwankers 6 st/m2	

Inhoud	3503 L
Gewicht	8758 KG
Cementsoort	PC
Betonkwaliteit	C35/45
Staalkwaliteit	FE8500
Dekking	25
Milieuklasse	XC3
Oppervlakte	-

wijz	datum	get.	gec.
F			
E			
D			
C			
B			
A	19-12-06	D.S.	
X	01-12-06	A.CH.	

Werk VZA Amsterdam
Opdr.gever KBM Katwijk
Onderdeel Wanden gevel
Aantal zie VB-WG
schaal 1:35 formaat 420x297

Order 061756
Princ.wap. WG13A-W
Blad WG13A

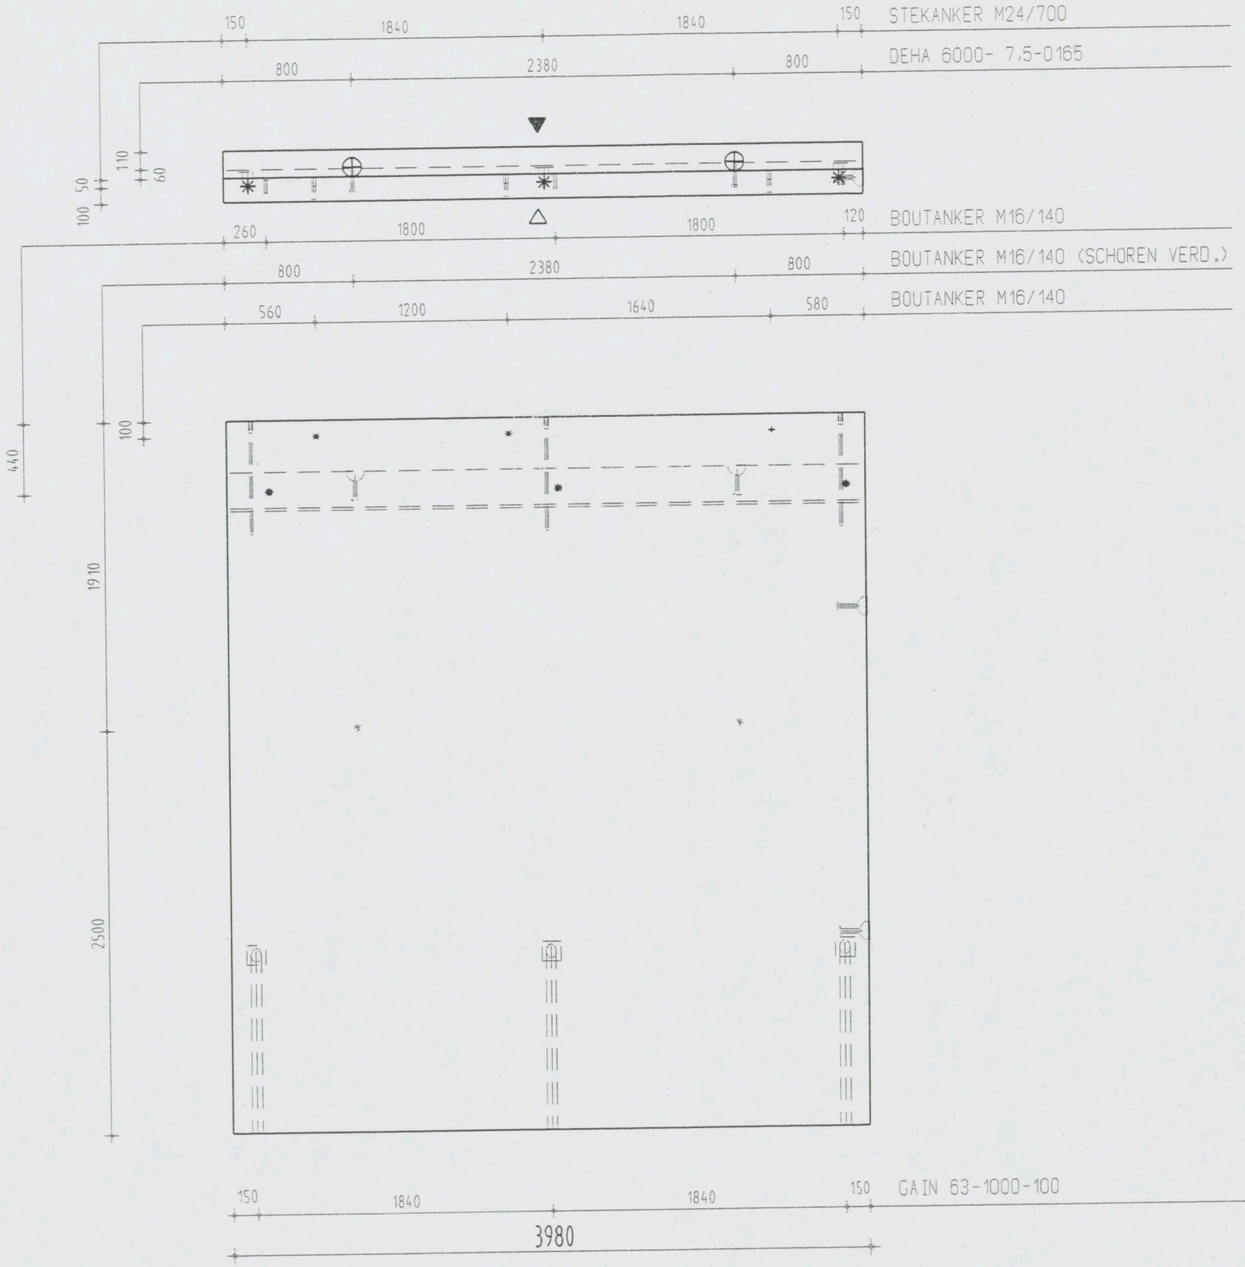

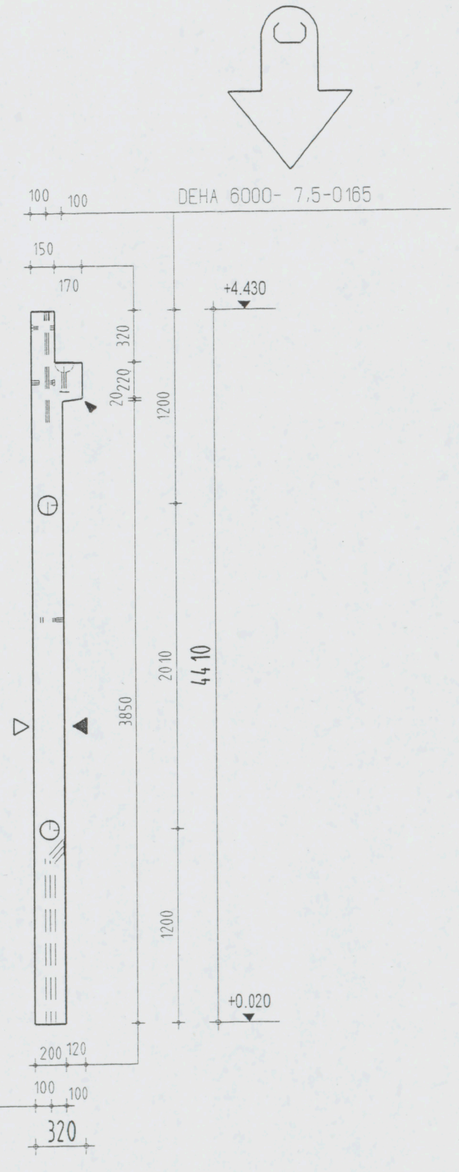

Instortvoorzieningen
4 x DEHA 6000- 7,5-0165
3 x GAIN 63-1000-100
8 x BOUTANKER M16/140
3 x STEKANKER M24/700

AKKOORD VOOR PRODUKTIE

Paraaf

Status
DEFINITIEF

- Vellingkanten 10+10 mm
- Malzijde (schoonwerk)
- V Malzijde (vuilwerk)
- A Malzijde (wordt in het werk afgewerkt)
- Stortzijde (onbehandeld)
- R Stortzijde (Gerold)
- S Stortzijde (Spanen)
- Spouwankers 6 st/m2

Inhoud	3557	L
Gewicht	8893	KG
Cementsoort	PC	
Betonkwaliteit	C35/45	
Staalkwaliteit	FEB500	
Dekking	25	
Milieuklasse	XC3	
Oppervlakte	-	

F				
E				
D				
C	10-01-07	J.S.		
B	19-12-06	J.S.		
A	08-12-06	G.K.		
X	01-12-06	A.CH.		
wijz	datum	get.	gec.	

Werk VZA Amsterdam
Opdr.gever KBM Katwijk
Onderdeel Wanden gevel
Aantal zie VB-WG
schaal 1:35 formaat 420x297

Order 061756
Princ.wap. WG13-W
Blad WG13B

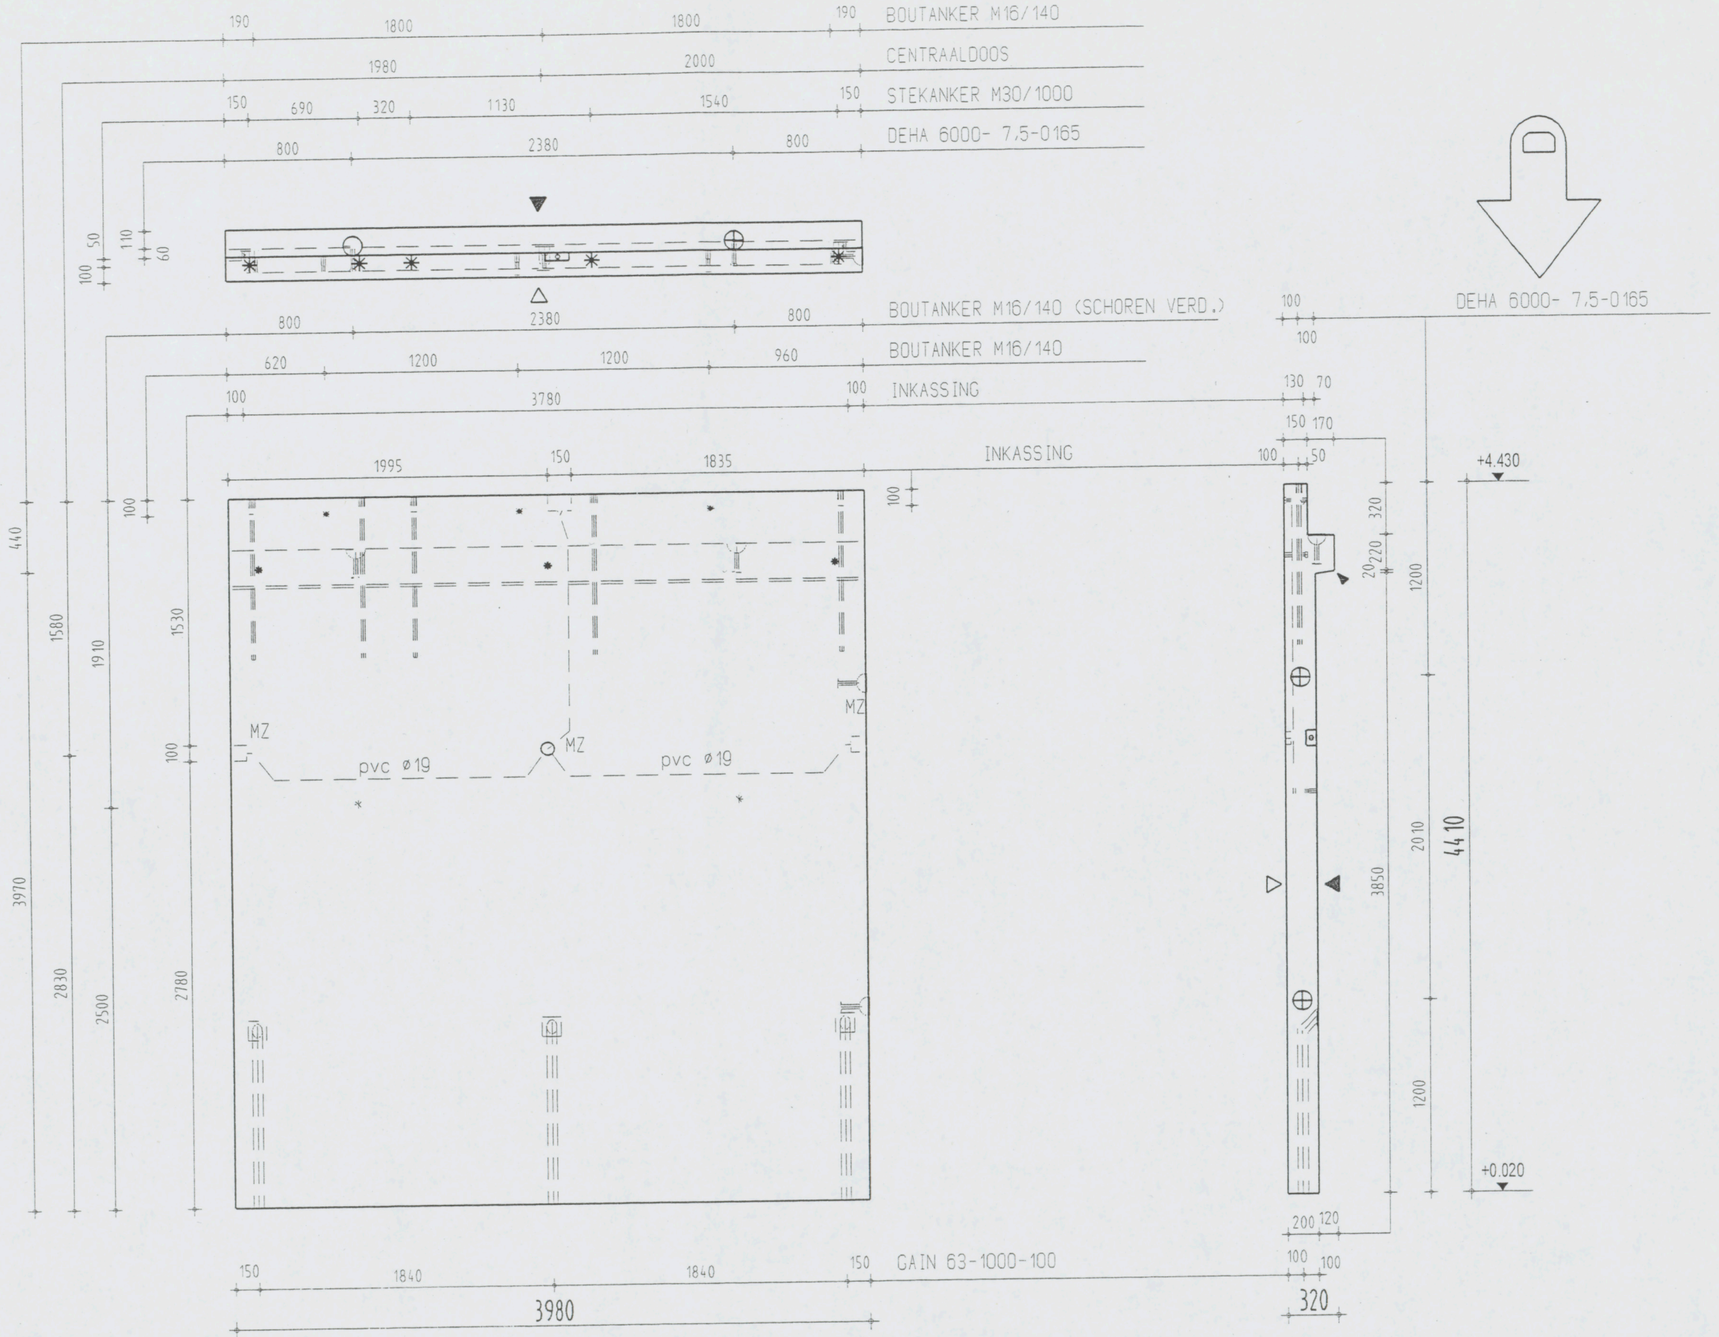

Instortvoorzieningen

4 x DEHA 6000- 7.5-0165
1 x CENTRAALDOOS
3 x GAIN 63-1000-100
7 x BOUTANKER M16/140
5 x STEKANKER M30/1000

AKKOORD VOOR PRODUKTIE

Paraaf

Status

DEFINITIEF

- Vellingkanten 10+10 mm
- Malzijde (schoonwerk)
- V Malzijde (vuilwerk)
- A Malzijde (wordt in het werk afgewerkt)
- Stortzijde (onbehandeld)
- R Stortzijde (Gerold)
- S Stortzijde (Sparen)
- Spouwankers 6 st/m2

Inhoud	3555	L
Gewicht	8888	KG
Cementsoort	PC	
Betonkwaliteit	C35/45	
Staalkwaliteit	FEB500	
Dekking	25	
Milieuklasse	XC3	
Oppervlakte	-	

wijz	datum	get.	gec.
F			
E			
D	10-01-07	J.S.	
C	19-12-06	J.S.	
B	13-12-06	J.S.	
A	08-12-06	L.S.	
X	01-12-06	A.CH.	

Werk VZA Amsterdam

Opdr.gever KBM Katwijk

Onderdeel Wanden gevel

Aantal zie VB-WG

schaal 1:35 formaat 420x297

Order 061756

Princ.wap. WG13-W

Blad WG13C

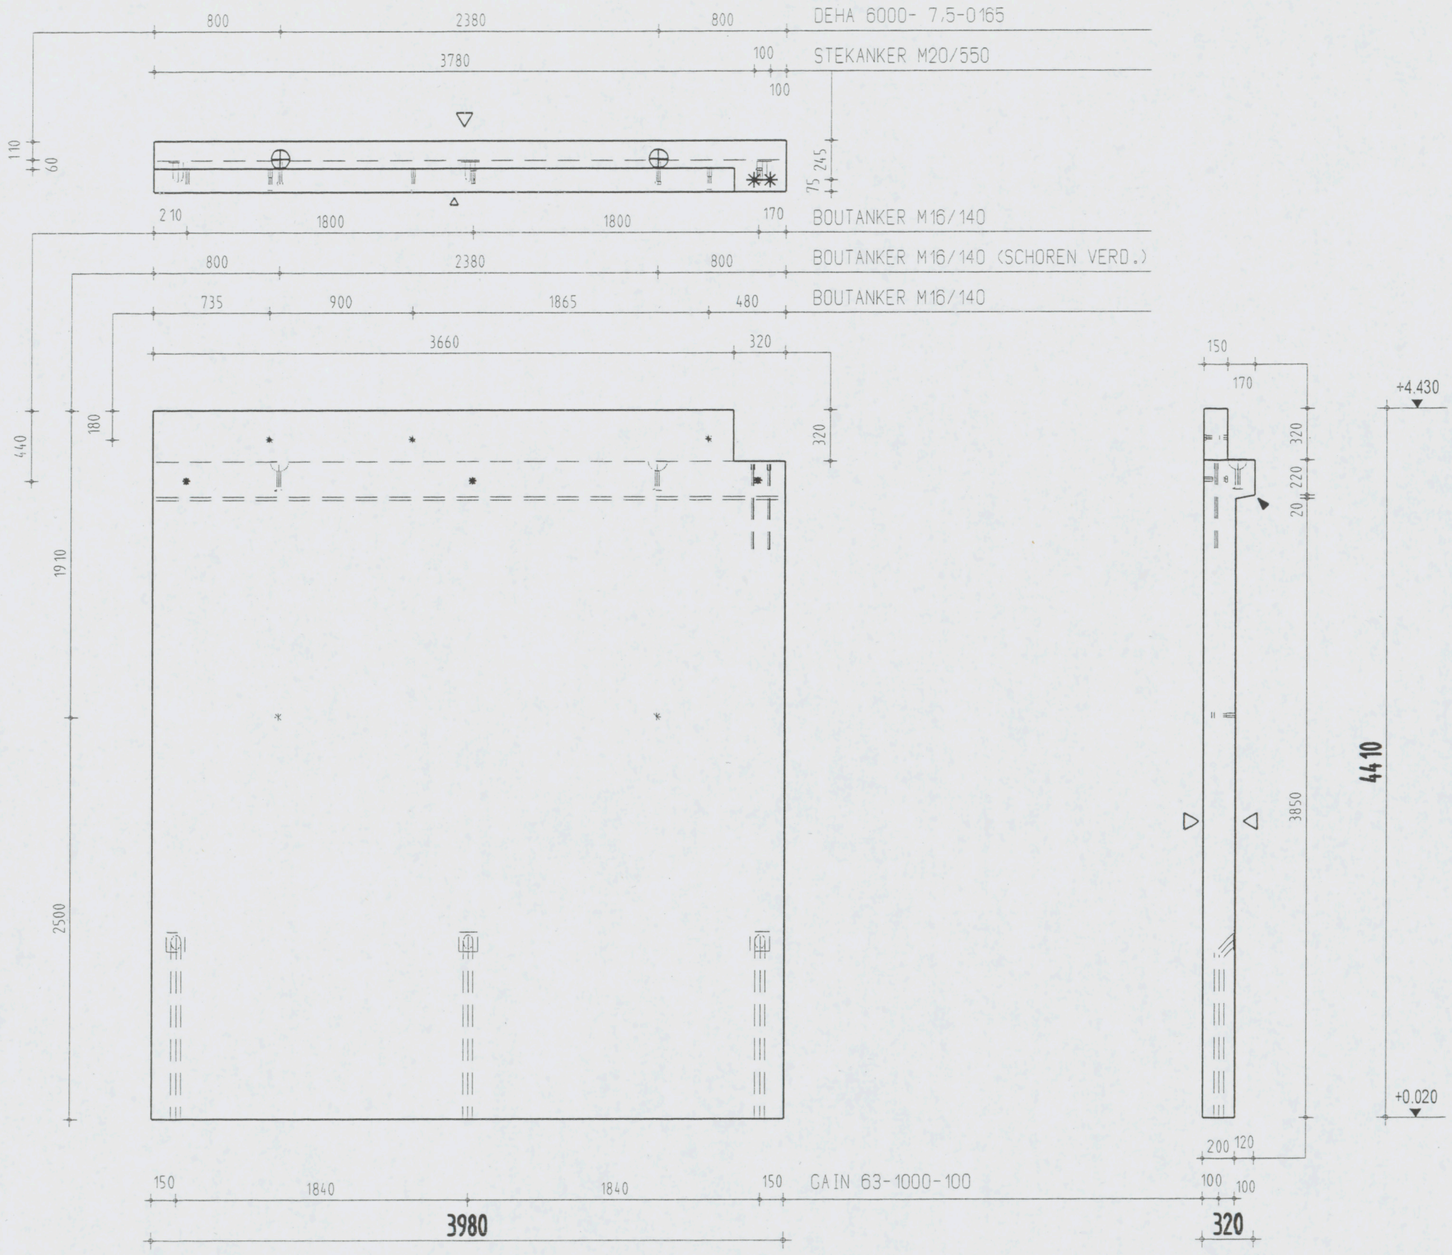

Instortvoorzieningen

2 x DEHA 6000- 7,5-0165
3 x GAIN 63-1000-100
7 x BOUTANKER M16/140
2 x STEKANKER M20/550

AKKOORD VOOR PRODUKTIE

Paraaf

Status

DEFINITIEF

- Vellingkanten 10+10 mm
- Malzijde (schoonwerk)
- V Malzijde (vuilwerk)
- A Malzijde (wordt in het werk afgewerkt)
- Stortzijde (onbehandeld)
- R Stortzijde (Gerold)
- S Stortzijde (Spanen)
- Spouwankers 6 st/m2

Inhoud	3540	L
Gewicht	8850	KG
Cementsoort	PC	
Betonkwaliteit	C35/45	
Staalkwaliteit	FEB500	
Dekking	25	
Milieuklasse	XC3	
Oppervlakte	-	

wijz	datum	get.	gec.
F			
E			
D			
C			
B	19-12-06	J.S.	
A	08-12-06	J.S.	
X	01-12-06	A.K.	

Werk VZA Amsterdam
Opdr.gever KBM Katwijk
Onderdeel Wanden gevel
Aantal zie VB-WG
schaal 1:35 formaat 420x297

Order 061756
Princ.wap. WG13D-W
Blad WG13D

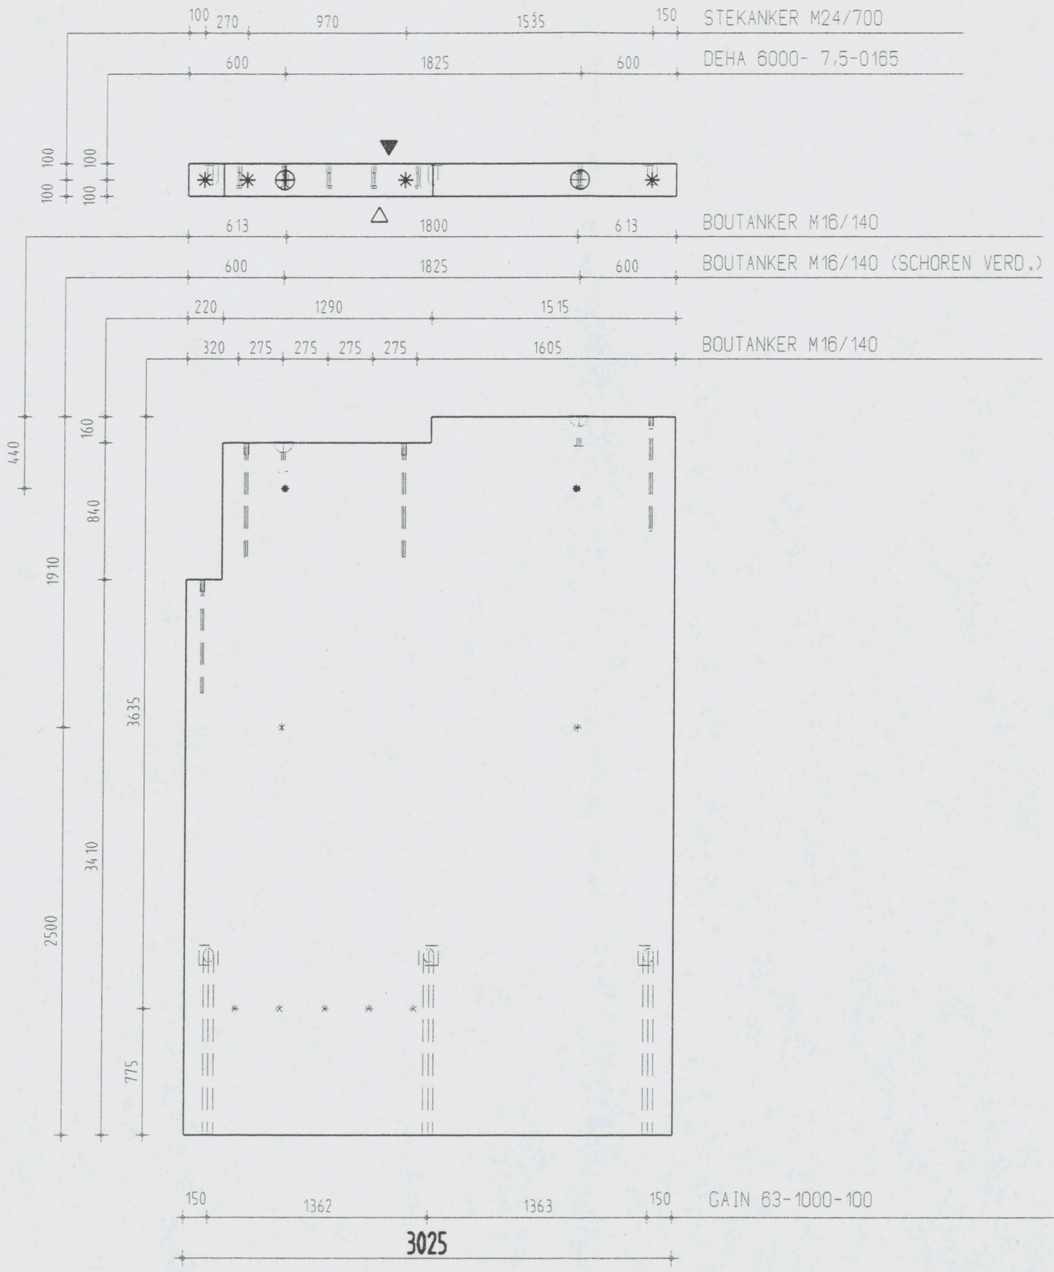

LET OP !!
EXTRA VELLINGKANT

Instortvoorzieningen
2 × DEHA 6000- 7,5-0165
3 × GAIN 63-1000-100
9 × BOUTANKER M16/140
4 × STEKANKER M24/700

AKKOORD VOOR PRODUKTIE

Paraaf

Status
DEFINITIEF

◀		Vellingkanten 10+10 mm
◀		Malzijde (schoonwerk)
◀	V	Malzijde (vuilwerk)
◀	A	Malzijde (wordt in het werk afgewerkt)
△		Stortzijde (onbehandeld)
△	R	Stortzijde (Gerold)
△	S	Stortzijde (Spanen)
		Spouwankers 6 st/m2

Inhoud	2583	L
Gewicht	6458	KG
Cementsoort	PC	
Betonkwaliteit	C35/45	
Staalkwaliteit	FEB500	
Dekking	25	
Milieuklasse	XC3	
Oppervlakte	-	

wijz	datum	get.	gec.
F			
E			
D			
C			
B	21-12-06	D.S.	
A	19-12-06	D.S.	
X	01-12-06	A.CH	

Werk VZA Amsterdam
Opdr.gever KBM Katwijk
Onderdeel Wanden gevel
Aantal zie VB-WG
schaal 1:35 formaat 420x297

Order 061756
Princ.wap. WG14-W
Blad WG14

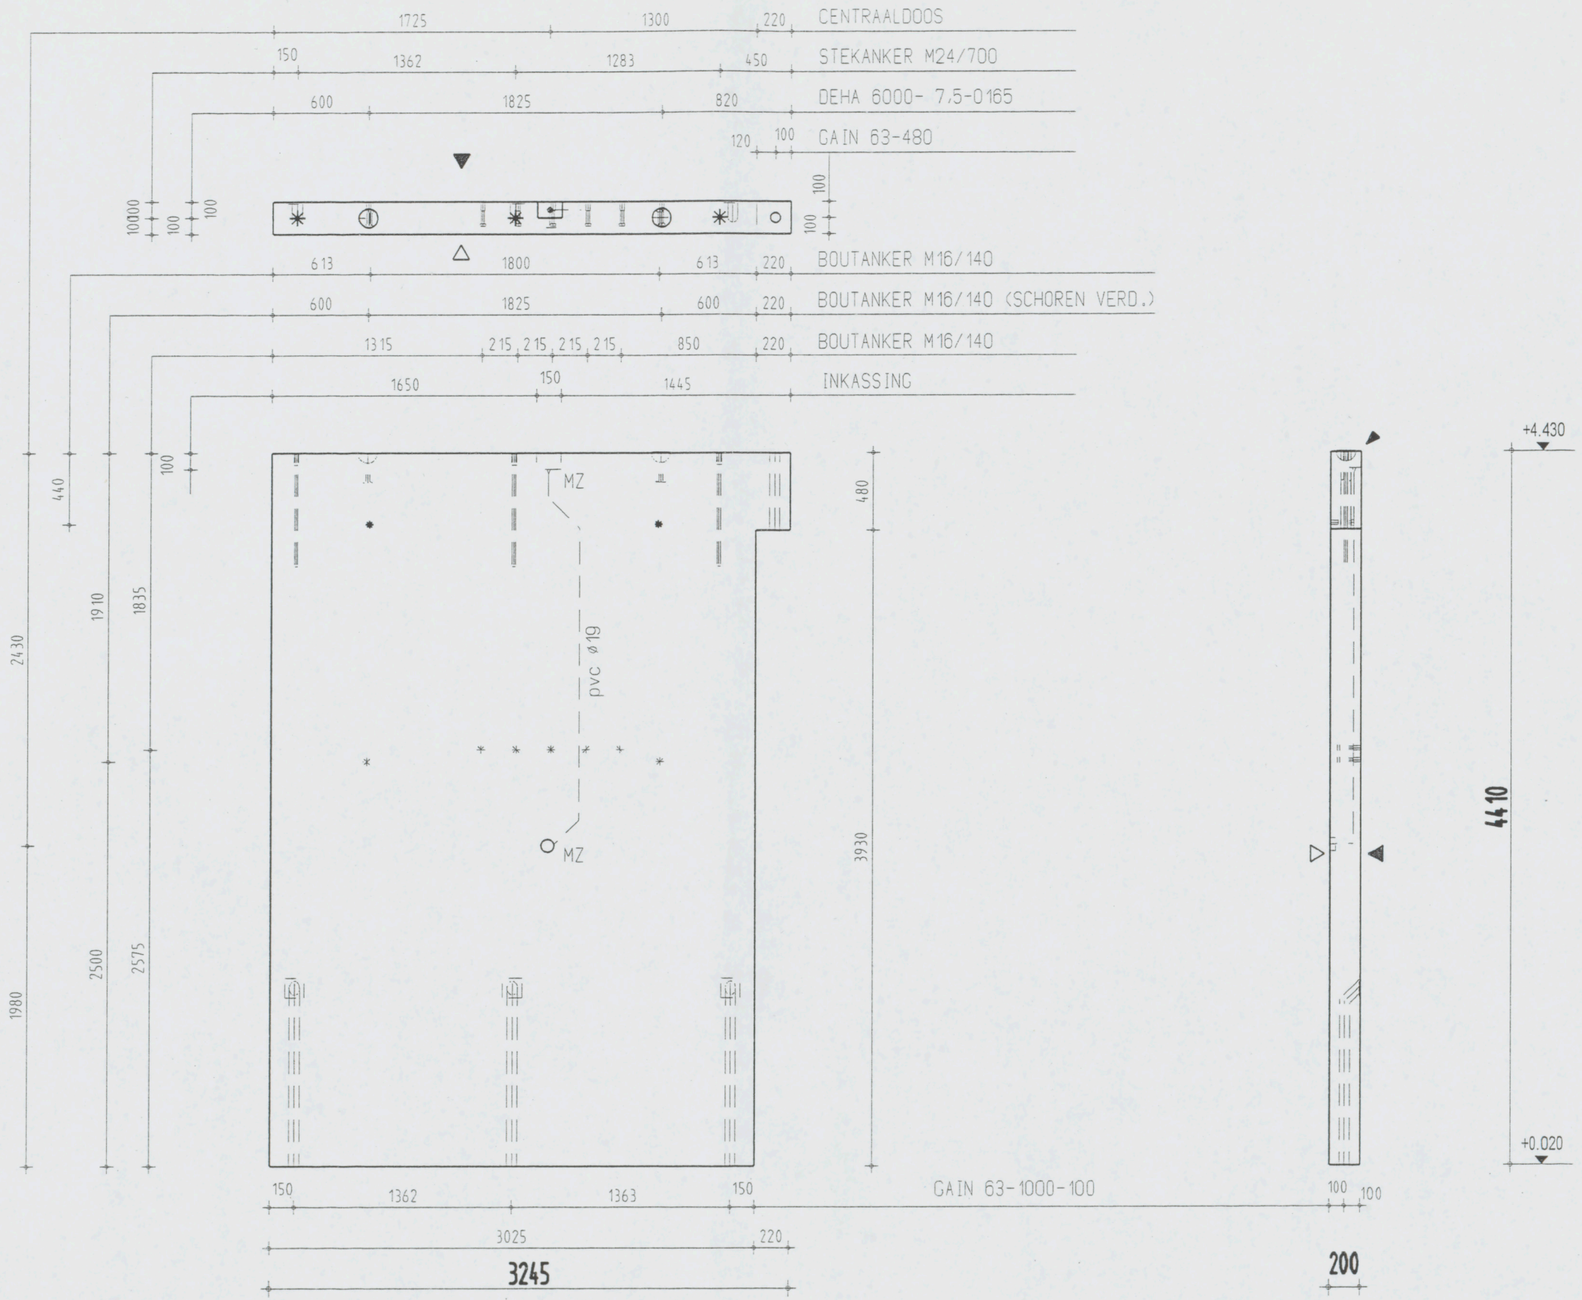

LET OP !!

EXTRA VELLINGKANT

Instortvoorzieningen

2 x DEHA 6000- 7,5-0165
1 x CENTRAALDOOS
3 x GAIN 63-1000-100
9 x BOUTANKER M16/140
3 x STEKANKER M24/700
1 x GAIN 63-480

AKKOORD VOOR PRODUKTIE

Paraaf

Status

DEFINITIEF

◀	Vellingkanten 10*10 mm
◀	Malzijde (schoonwerk)
◀ V	Malzijde (vuilwerk)
◀ A	Malzijde (wordt in het werk afgewerkt)
◁	Stortzijde (onbehandeld)
◁ R	Stortzijde (Gerold)
◁ S	Stortzijde (Spanen)
	Spouwankers 6 st/m2

Inhoud	2688	L	
Gewicht	6720	KG	
Cementsoort	PC		
Betonkwaliteit	C35/45		
Staalkwaliteit	FE8500		
Dekking	25		
Milieuklasse	XC3		
Oppervlakte	-		

F				
E				
D				
C				
B				
A	21-12-06	J.S.		
X	01-12-06	A.CH.		
wijz	datum	get.	gec	

Werk VZA Amsterdam

Opdr.gever KBM Katwijk

Onderdeel Wanden gevel

Aantal zie VB-WG

schaal 1:35 formaat 420x297

Order 061756

Princ.wap. WG14A-W

Blad WG14A

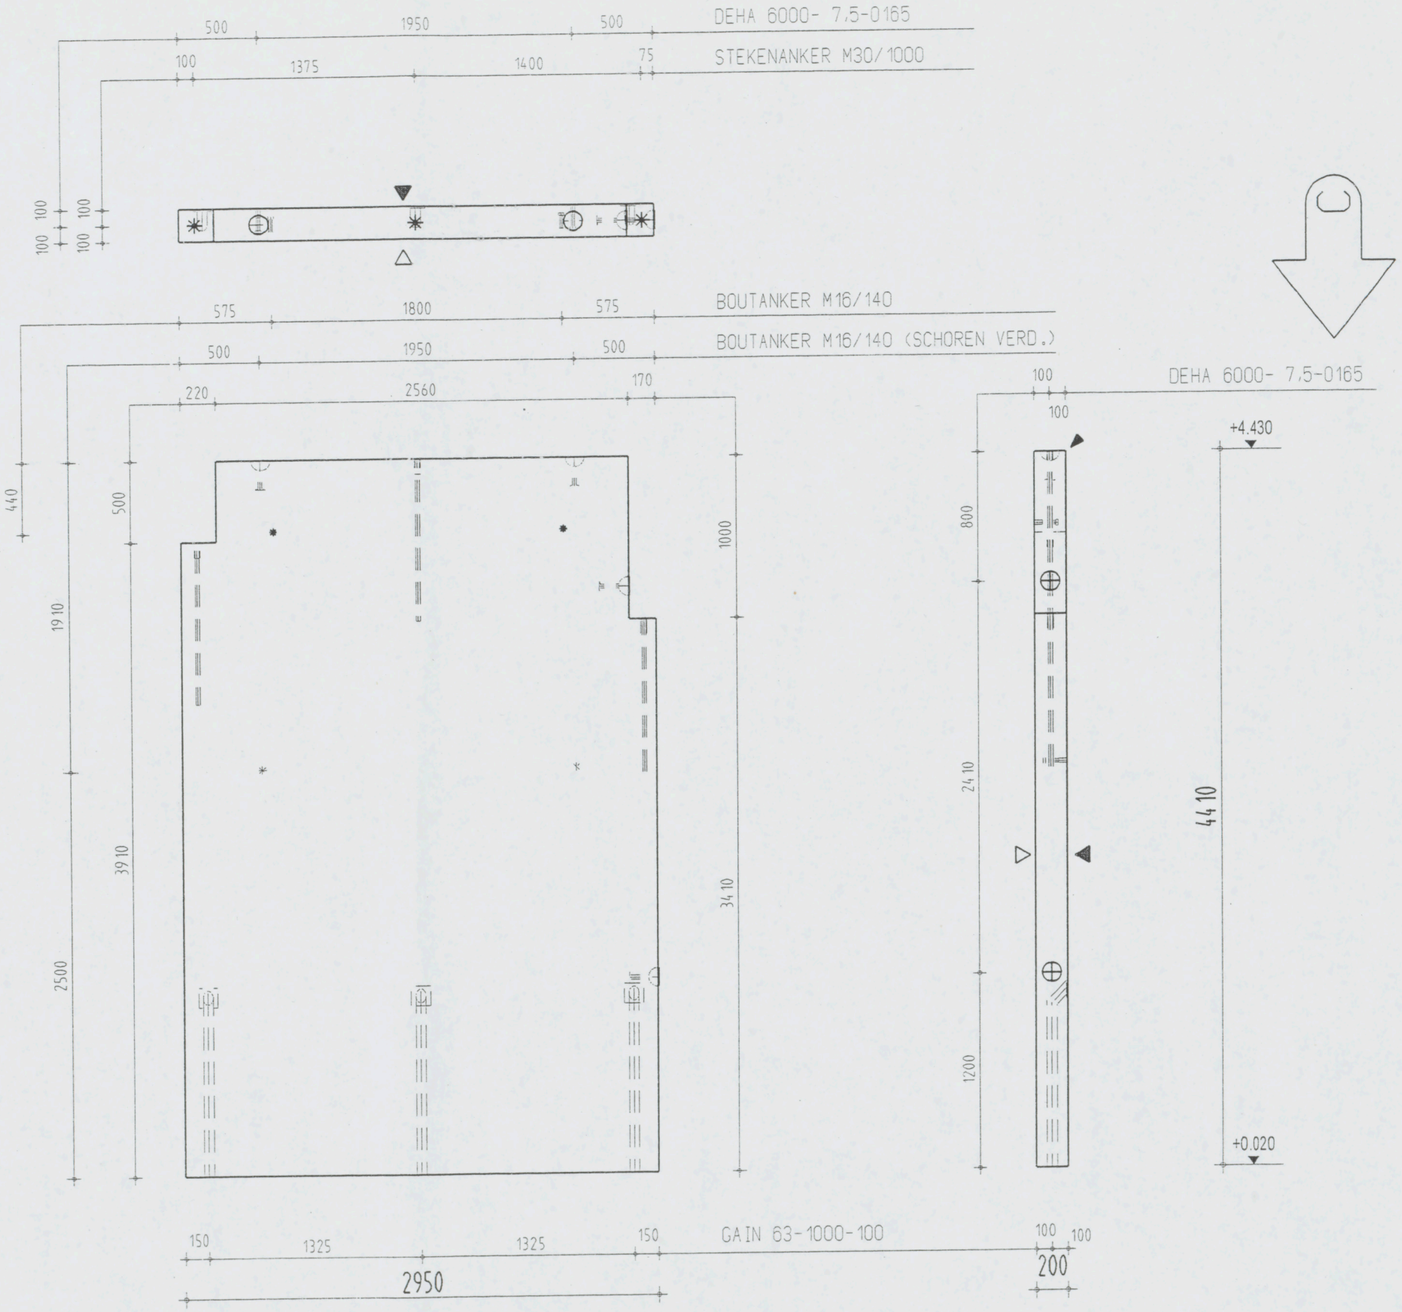

LET OP !!
EXTRA VELLINGKANT

Instortvoorzieningen
4 x DEHA 6000- 7.5-0165
3 x GAIN 63-1000-100
4 x BOUTANKER M16/140
3 x STEKANKER M30/1000

AKKOORD VOOR PRODUKTIE

Paraaf

Status
DEFINITIEF

◀	Vellingkanten 10+10 mm	
◀◀	Malzijde (schoonwerk)	
◀◀ V	Malzijde (vuilwerk)	
◀◀ A	Malzijde (wordt in het werk afgewerkt)	
△	Stortzijde (onbehandeld)	
△ R	Stortzijde (Gerold)	
△ S	Stortzijde (Sparen)	
	Spouwankers 6 st/m2	

Inhoud	2546 L
Gewicht	6365 KG
Cementsoort	PC
Betonkwaliteit	C35/45
Staalkwaliteit	FE8500
Dekking	25
Milieuklasse	XC3
Oppervlakte	-

F				
E				
D				
C	10-01-07	J.S.		
B	21-12-06	L.S.		
A	08-12-06	L.S.		
X	01-12-06	A.CH.		
wijz	datum	get.	gec	

Werk VZA Amsterdam
Opdr.gever KBM Katwijk
Onderdeel Wanden gevel
Aantal zie VB-WG
schaal 1:35 formaat 420x297

Order 061756
Princ.wap. WG15-W
Blad WG15

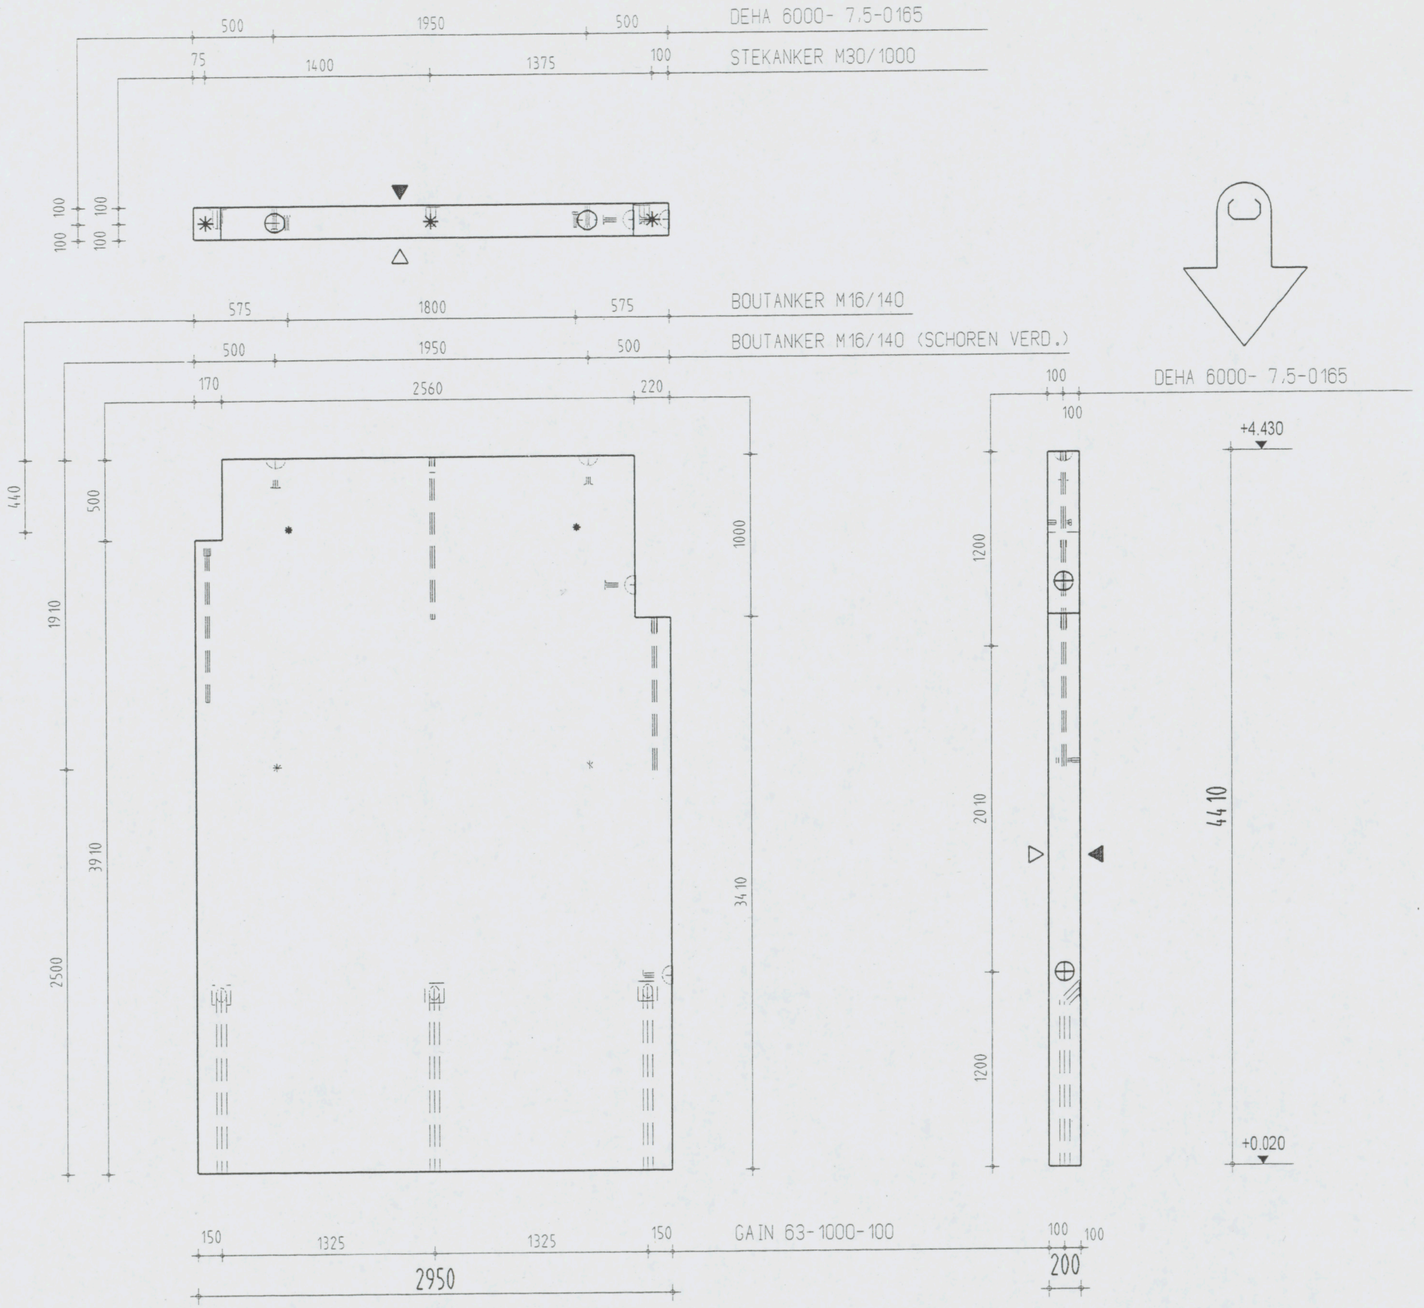

Instortvoorzieningen

4 x DEHA 6000- 7,5-0165
3 x GAIN 63-1000-100
4 x BOUTANKER M16/140
3 x STEKANKER M30/1000

AKKOORD VOOR PRODUKTIE

Paraaf

Status: DEFINITIEF

		Vellingkanten 10+10 mm
		Malzijde (schoonwerk)
	V	Malzijde (vuilwerk)
	A	Malzijde (wordt in het werk afgewerkt)
		Stortzijde (onbehandeld)
	R	Stortzijde (Gerold)
	S	Stortzijde (Spanen)
		Spouwankers 6 st/m2

Inhoud	2541	L
Gewicht	6353	KG
Cementsoort	PC	
Betonkwaliteit	C35/45	
Staalkwaliteit	FEB500	
Dekking	25	
Milieuklasse	XC3	
Oppervlakte	-	

wijz	datum	get.	gec.
F			
E			
D			
C	10-01-07	J.S.	
B	19-12-06	J.S.	
A	08-12-06	C.K.	
X	01-12-06	A.CH.	

Werk: VZA Amsterdam
Opdr.gever: KBM Katwijk
Onderdeel: Wanden gevel
Aantal: zie VB-WG
schaal 1:35 formaat 420x297

Order: 061756
Princ.wap.: WG15A-W
Blad: WG15A

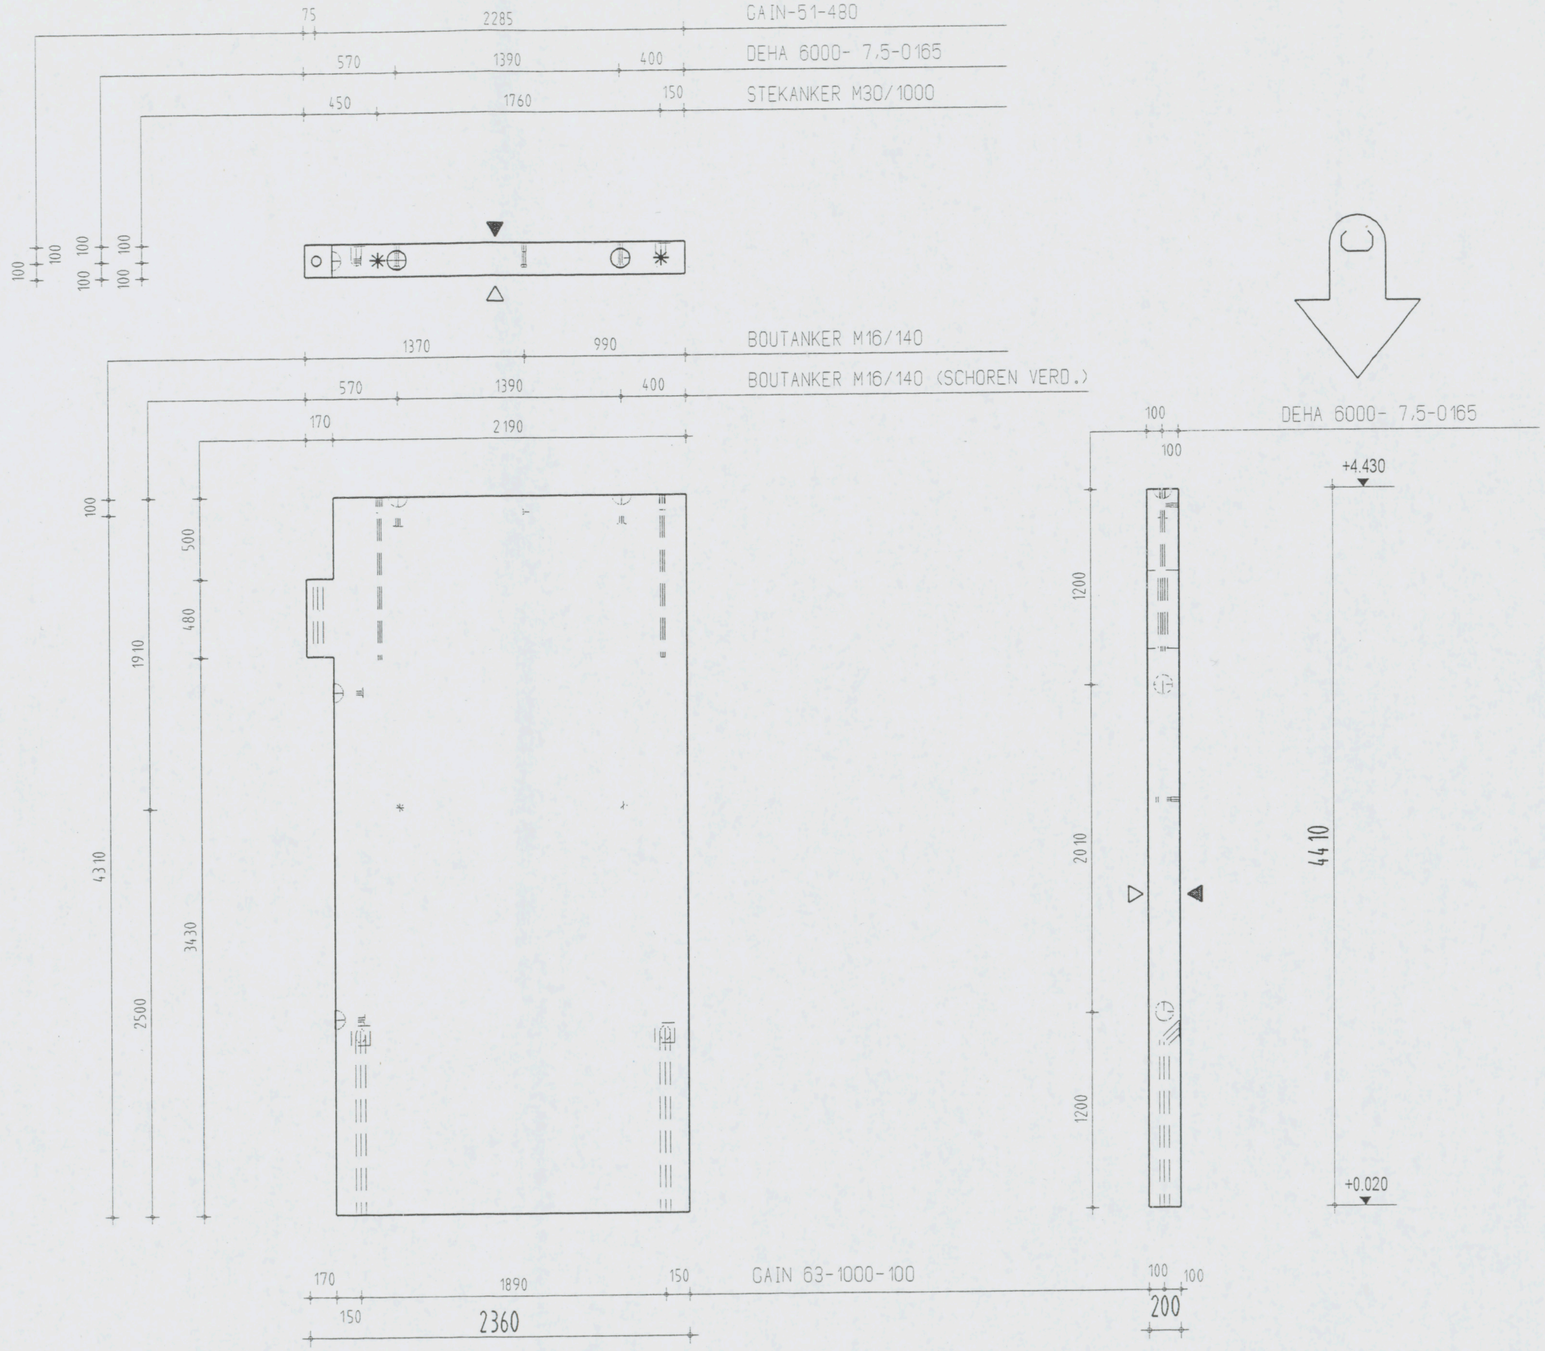

Instortvoorzieningen

4 x DEHA 6000- 7,5-0165
2 x GAIN 63-1000-100
3 x BOUTANKER M16/140
2 x STEKANKER M30/1000
1 x GAIN-51-480

AKKOORD VOOR PRODUKTIE

Paraaf

Status

DEFINITIEF

- Vellingkanten 10+10 mm
- Malzijde (schoonwerk)
- V Malzijde (vuilwerk)
- A Malzijde (wordt in het werk afgewerkt)
- Stortzijde (onbehandeld)
- R Stortzijde (Gerold)
- S Stortzijde (Spanen)
- Spouwankers 6 st/m2

Inhoud	1948 L
Gewicht	4870 KG
Cementsoort	PC
Betonkwaliteit	C35/45
Staalkwaliteit	FEB500
Dekking	25
Milieuklasse	XC3
Oppervlakte	-

wijz	datum	get.	gec
F			
E			
D			
C	10-01-07	J.S.	
B	19-12-06	J.S.	
A	08-12-06	G.K.	
X	01-12-06	A.CH.	

Werk VZA Amsterdam
Opdr.gever KBM Katwijk
Onderdeel Wanden gevel
Aantal zie VB-WG
schaal 1:35 formaat 420x297

Order 061756
Princ.wap. WG16-W
Blad WG16

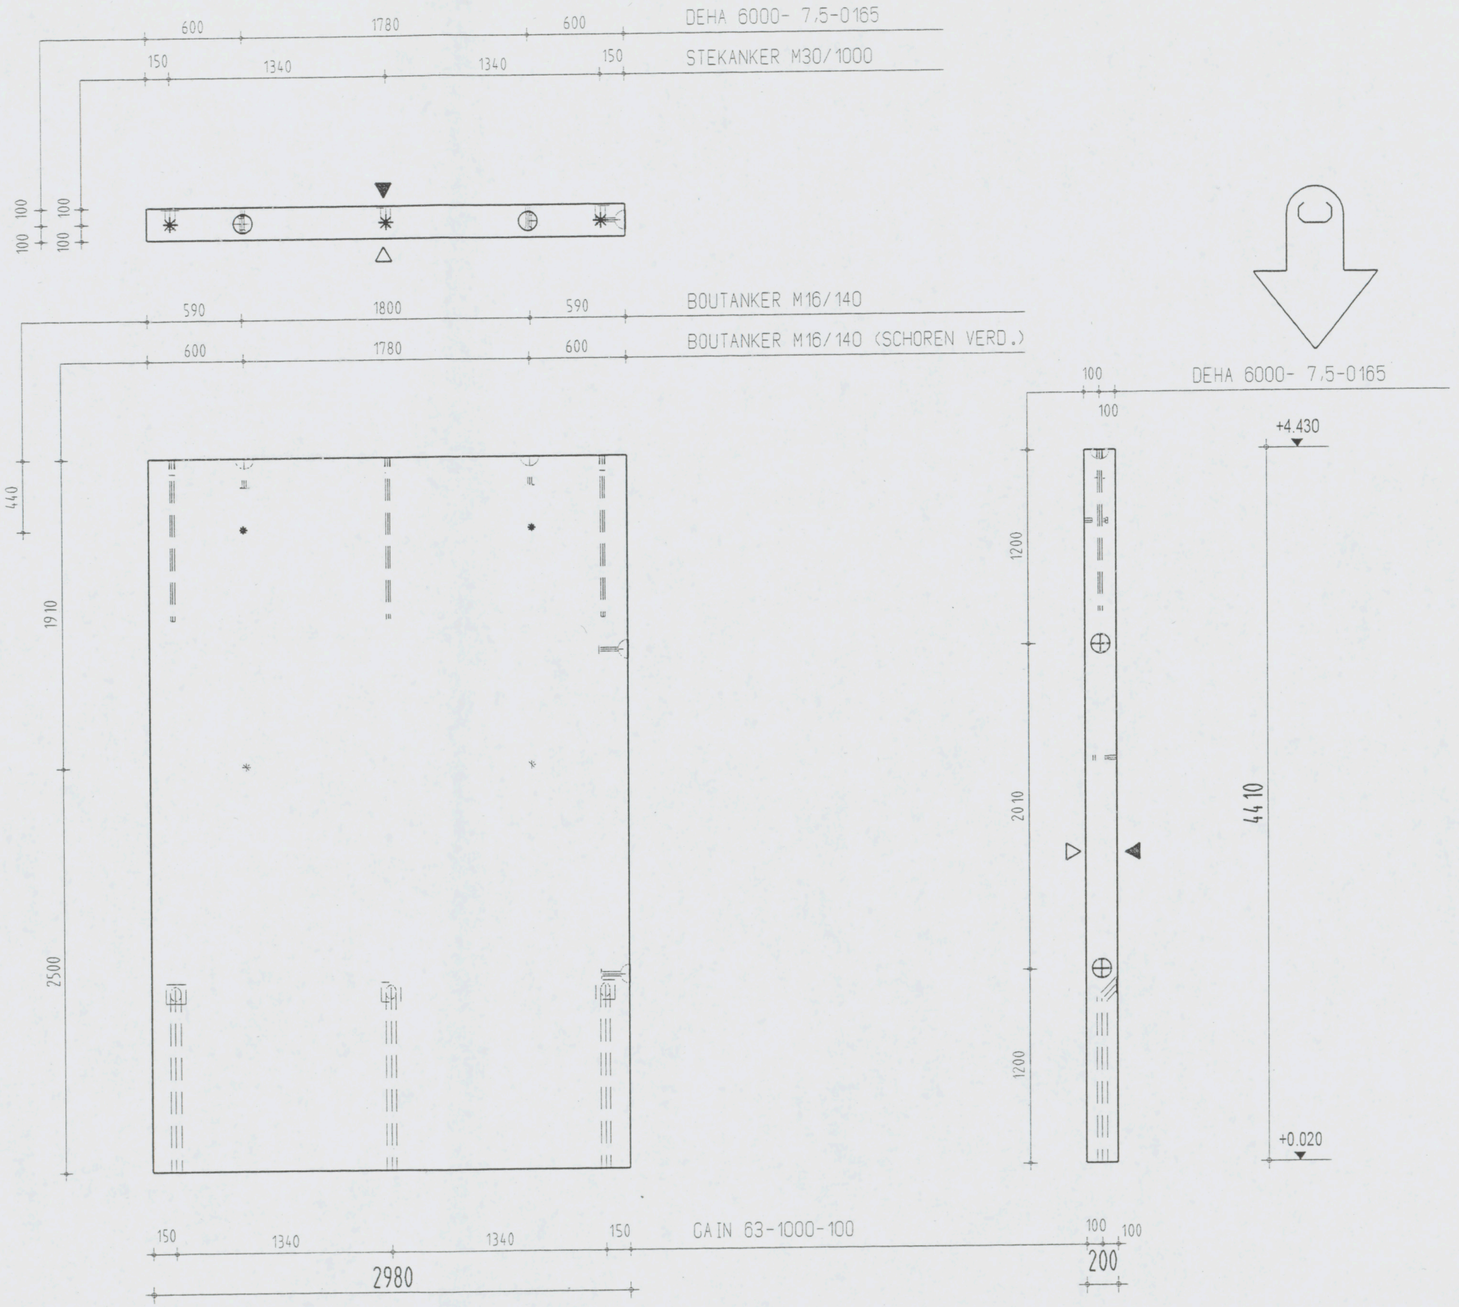

Instortvoorzieningen

4 x DEHA 6000- 7,5-0165
3 x GAIN 63-1000-100
4 x BOUTANKER M16/140
3 x STEKANKER M30/1000

AKKOORD VOOR PRODUKTIE

Paraaf

Status

DEFINITIEF

- Vellingkanten 10+10 mm
- Malzijde (schoonwerk)
- V Malzijde (vuilwerk)
- A Malzijde (wordt in het werk afgewerkt)
- Stortzijde (onbehandeld)
- R Stortzijde (Gerold)
- S Stortzijde (Spanen)
- Spouwankers 6 st/m2

Inhoud	2628 L
Gewicht	6570 KG
Cementsoort	PC
Betonkwaliteit	C35/45
Staalkwaliteit	FEB500
Dekking	25
Milieuklasse	XC3
Oppervlakte	-

wijz	datum	get.	gec
F			
E			
D			
C	10-01-07	J.S.	
B	21-12-06	J.S.	
A	08-12-06	L.S.	
X	01-12-06	A.CH.	

Werk VZA Amsterdam
Opdr.gever KBM Katwijk
Onderdeel Wanden gevel
Aantal zie VB-WG
schaal 1:35 formaat 420x297

Order 061756
Princ.wap. WG15-W
Blad WG17

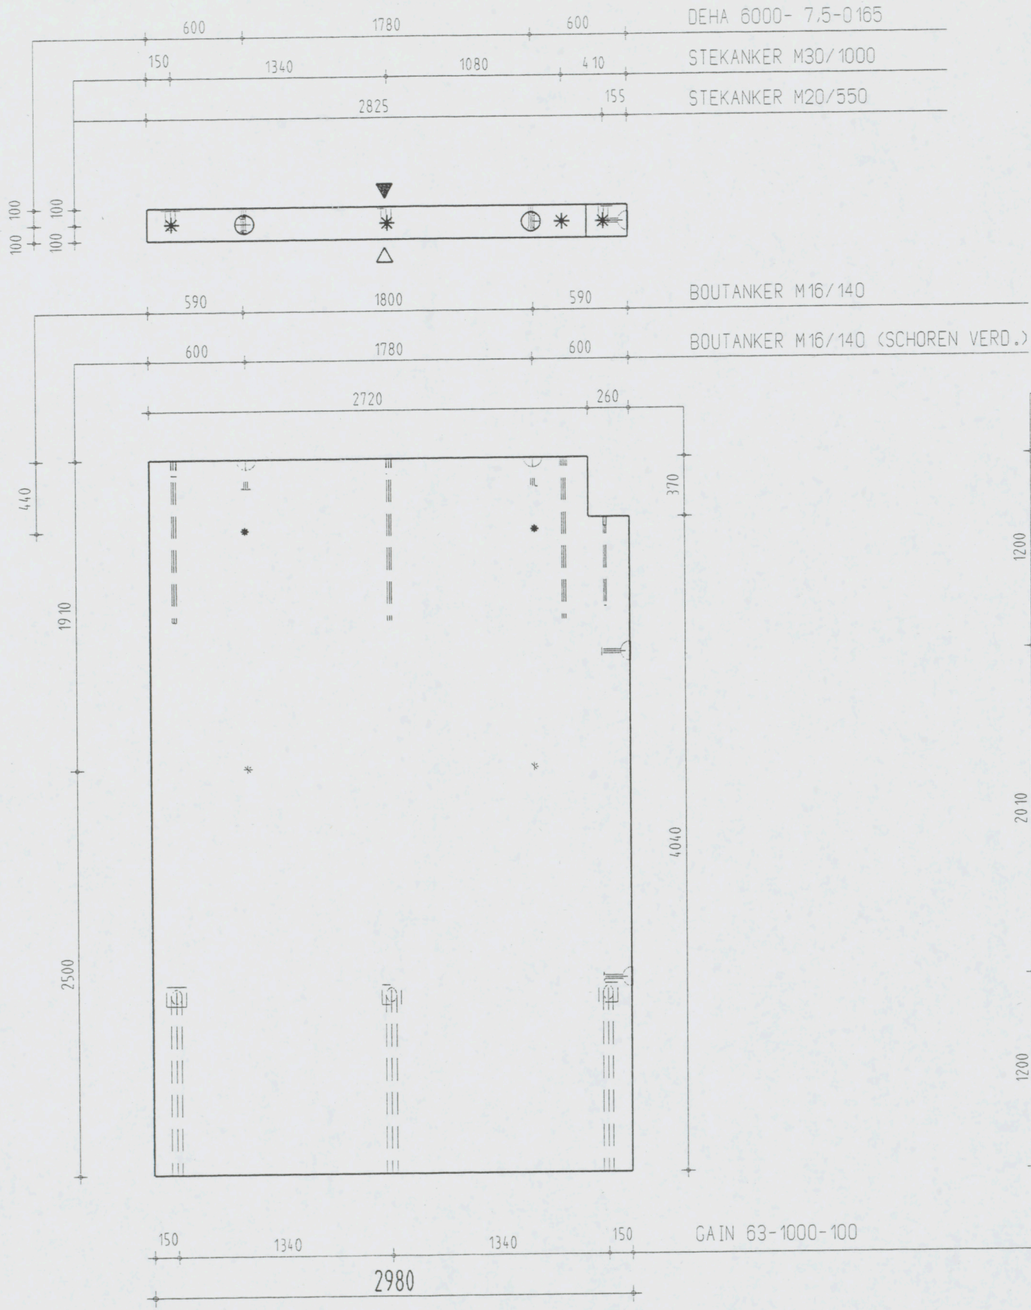

Instortvoorzieningen

4 x DEHA 6000- 7,5-0165
3 x GAIN 63-1000-100
4 x BOUTANKER M16/140
1 x STEKANKER M20/550
3 x STEKANKER M30/1000

AKKOORD VOOR PRODUKTIE

Paraaf

Status

DEFINITIEF

		Vellingkanten 10+10 mm
		Malzijde (schoonwerk)
	V	Malzijde (vuilwerk)
	A	Malzijde (wordt in het werk afgewerkt)
		Stortzijde (onbehandeld)
	R	Stortzijde (Gerold)
	S	Stortzijde (Spanen)
		Spouwankers 6 st/m2

Inhoud	2609	L
Gewicht	6523	KG
Cementsoort	PC	
Betonkwaliteit	C35/45	
Staalkwaliteit	FEB500	
Dekking	25	
Milieuklasse	XC3	
Oppervlakte	-	

wijz	datum	get.	gec.
F			
E			
D			
C	10-01-07	J.S.	
B	21-12-06	J.S.	
A	08-12-06	L.S.	
X	01-12-06	A.CH.	

Werk VZA Amsterdam

Opdr.gever KBM Katwijk

Onderdeel Wanden gevel

Aantal zie VB-WG

schaal 1:35 formaat 420x297

Order 061756

Princ.wap. WG15-W

Blad WG17A

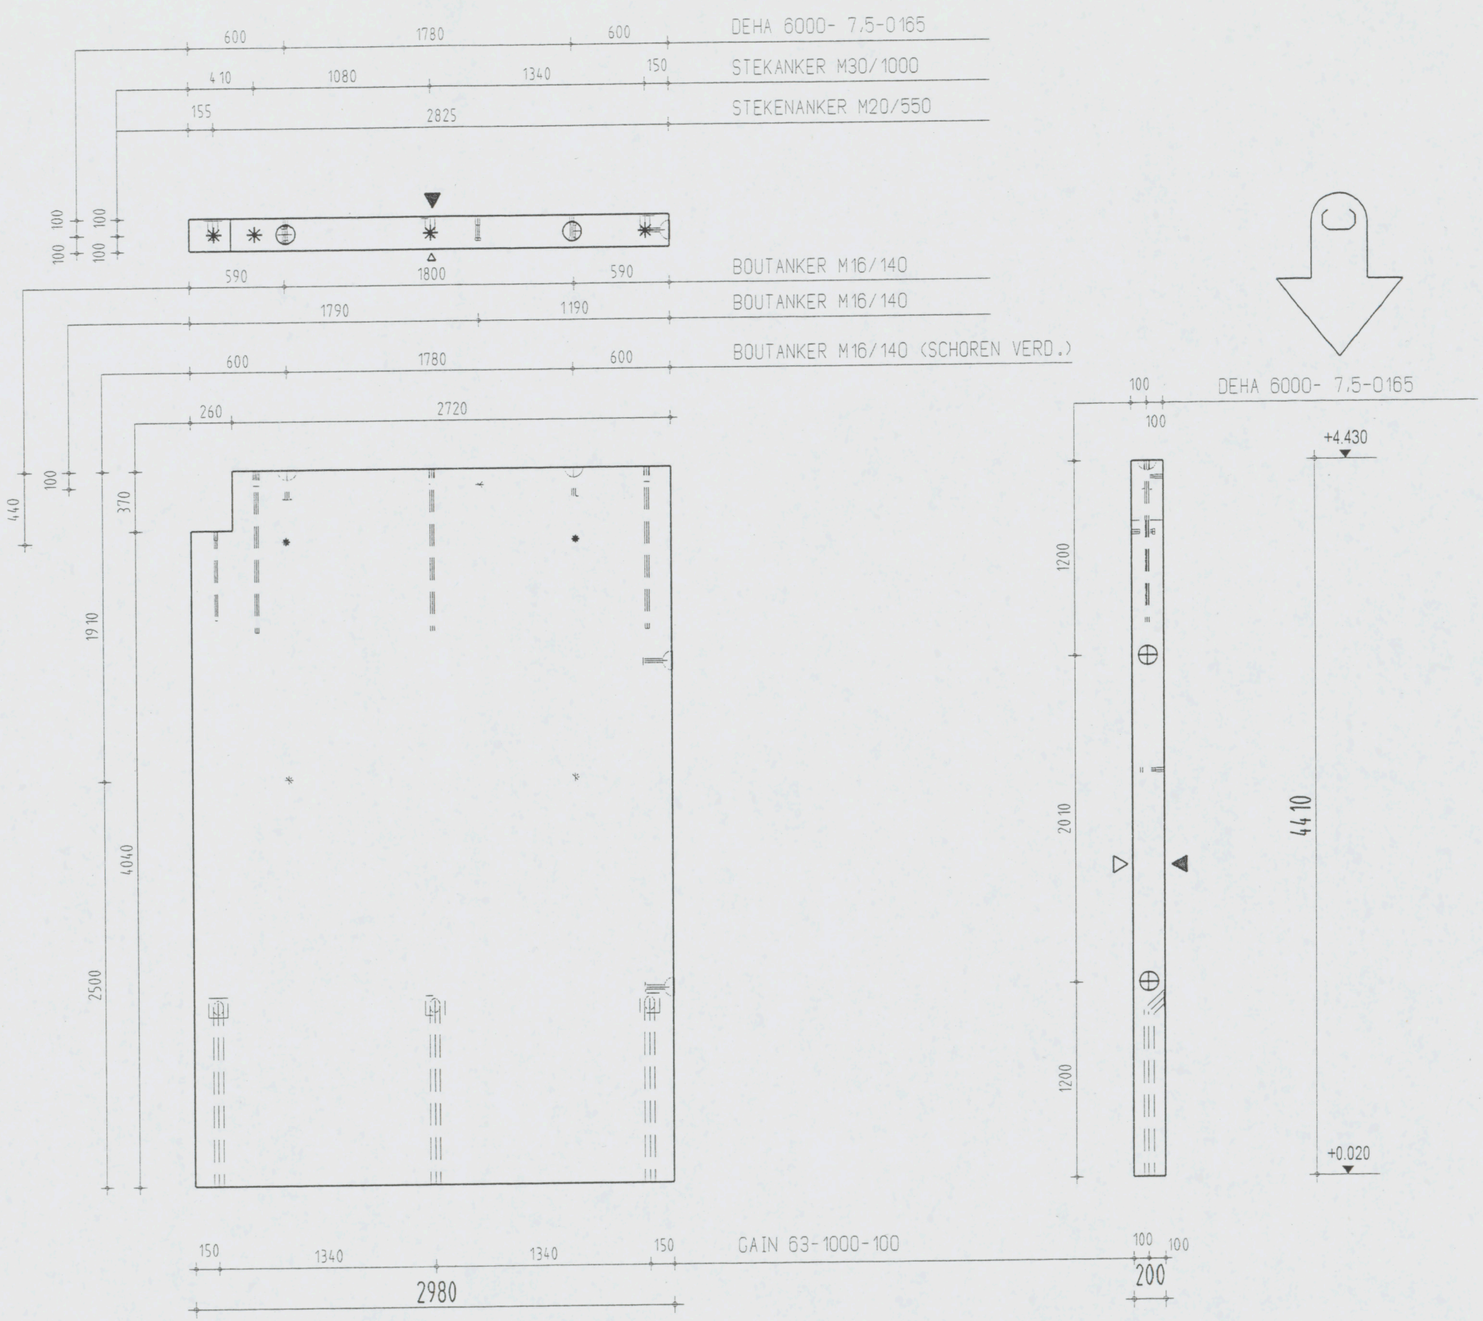

Instortvoorzieningen

4 x DEHA 6000- 7,5-0165
3 x GAIN 63-1000-100
5 x BOUTANKER M16/140
1 x STEKANKER M20/550
3 x STEKANKER M30/1000

AKKOORD VOOR PRODUKTIE

Paraaf

Status
DEFINITIEF

- Vellingkanten 10*10 mm
- Malzijde (schoonwerk)
- V Malzijde (vuilwerk)
- A Malzijde (wordt in het werk afgewerkt)
- Stortzijde (onbehandeld)
- R Stortzijde (Gerold)
- S Stortzijde (Spanen)
- Spouwankers 6 st/m2

Inhoud	2609 L
Gewicht	6523 KG
Cementsoort	PC
Betonkwaliteit	C35/45
Staalkwaliteit	FEB500
Dekking	25
Milieuklasse	XC3
Oppervlakte	-

wijz	datum	get.	gec.
F			
E			
D			
C	10-01-07	J.S.	
B	19-12-06	J.S.	
A	08-12-06	L.S.	
X	01-12-06	A.CH.	

Werk VZA Amsterdam
Opdr.gever KBM Katwijk
Onderdeel Wanden gevel
Aantal zie VB-WG
schaal 1:35 formaat 420x297

Order 061756
Princ.wap. WG15-W
Blad WG17B

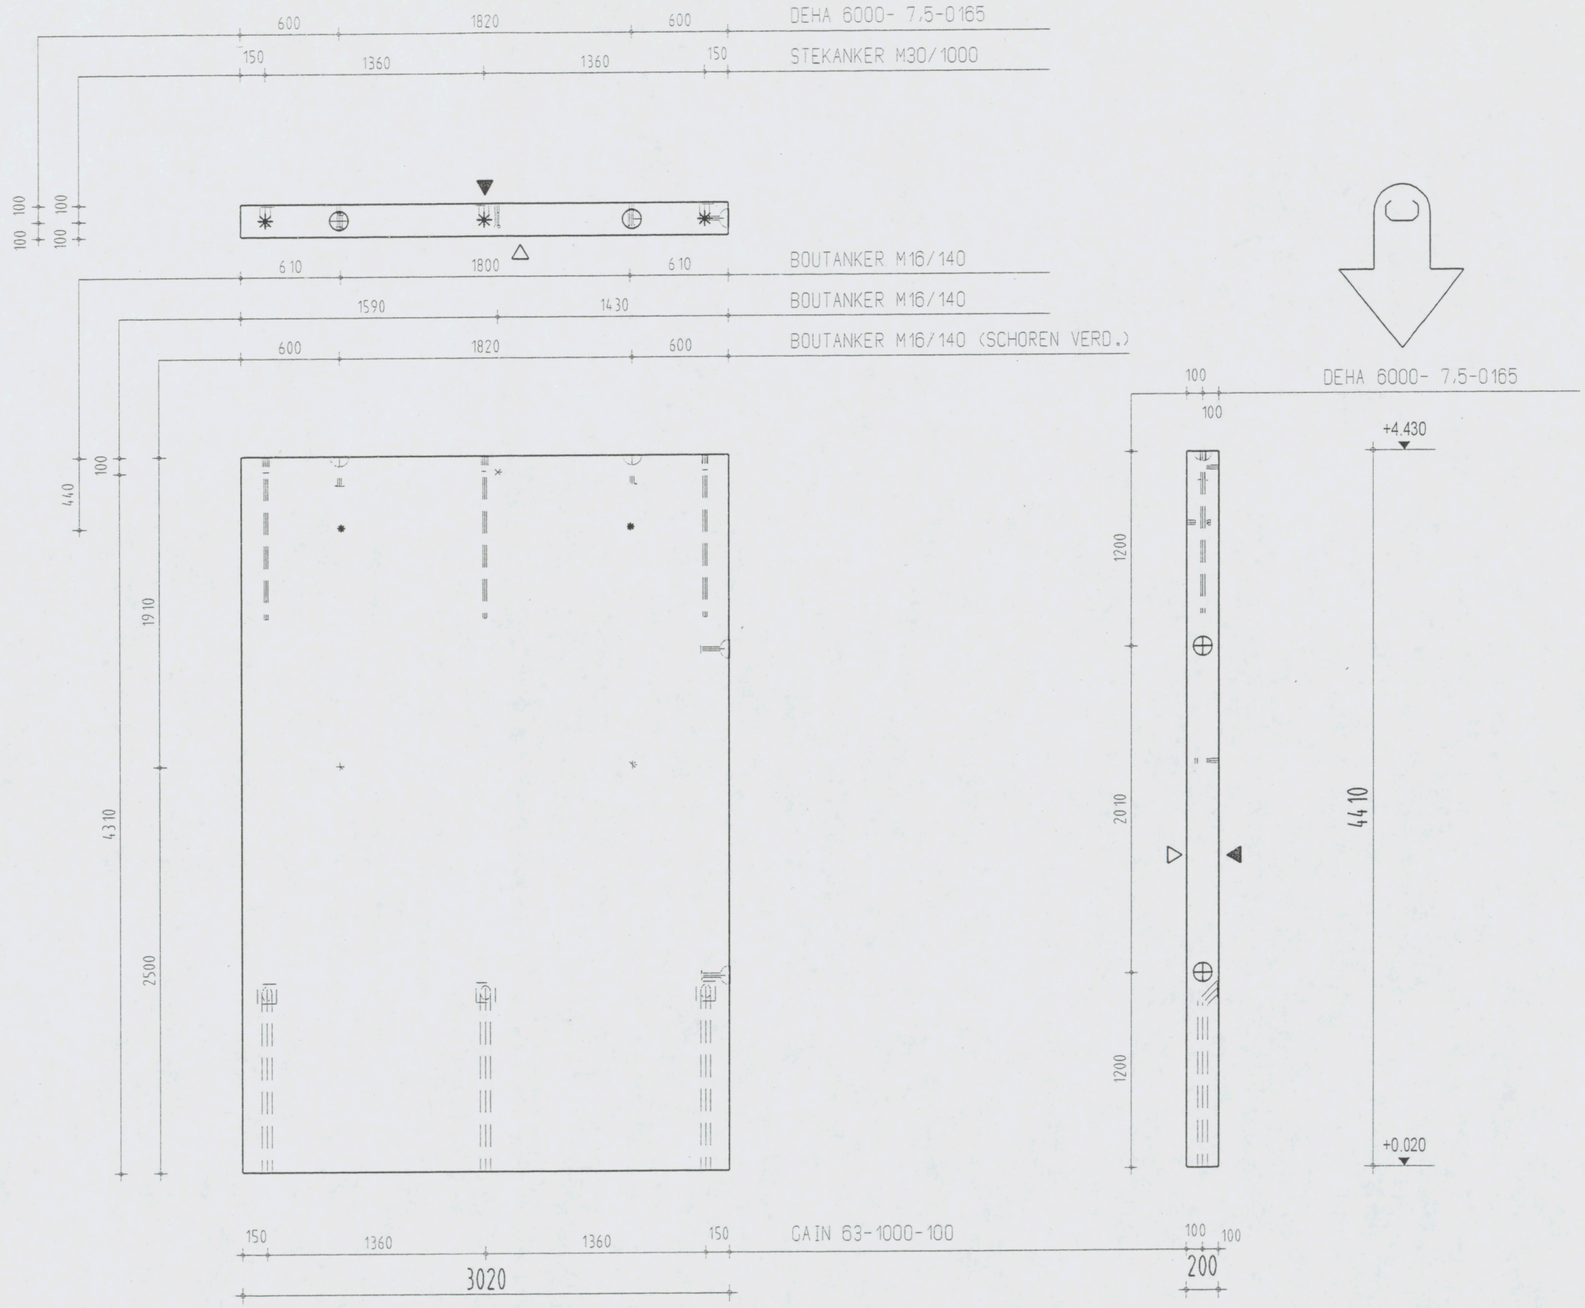

Instortvoorzieningen
4 x DEHA 6000- 7,5-0165
3 x GAIN 63-1000-100
5 x BOUTANKER M16/140
3 x STEKANKER M30/1000

AKKOORD VOOR PRODUKTIE

Paraaf

Status
DEFINITIEF

	Vellingkanten	10+10 mm
	Malzijde (schoonwerk)	
V	Malzijde (vuilwerk)	
A	Malzijde (wordt in het werk afgewerkt)	
	Stortzijde (onbehandeld)	
R	Stortzijde (Gerold)	
S	Stortzijde (Spanen)	
	Spouwankers	6 st/m2

Inhoud	2664	L
Gewicht	6660	KG
Cementsoort	PC	
Betonkwaliteit	C35/45	
Staalkwaliteit	FEB500	
Dekking	25	
Milieuklasse	XC3	
Oppervlakte	-	

wijz	datum	get.	geg
F			
E			
D			
C	10-01-07	J.S.	
B	19-12-06	J.S.	
A	08-12-06	L.S.	
X	01-12-06	A.CH.	

Werk VZA Amsterdam
Opdr.gever KBM Katwijk
Onderdeel Wanden gevel
Aantal zie VB-WG
schaal 1:35 formaat 420x297

Order 061756
Princ.wap. WG15-W
Blad WG 18

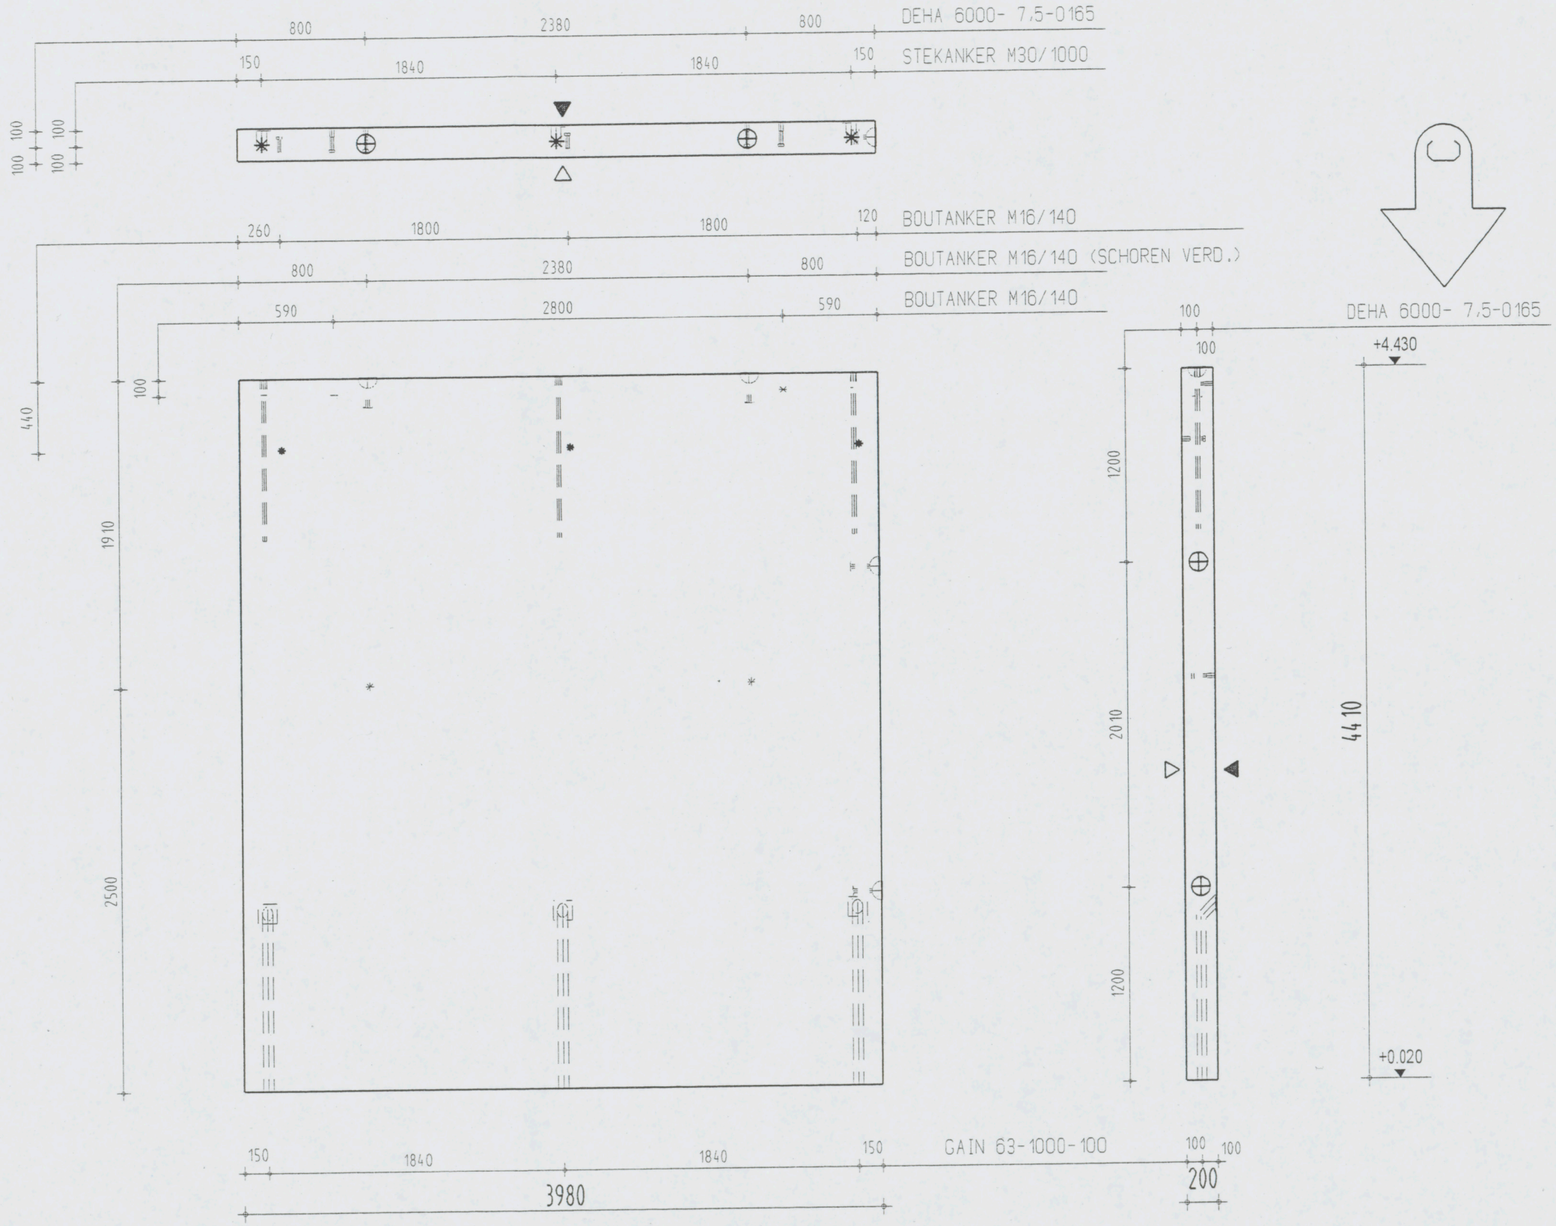

Instortvoorzieningen

4 x DEHA 6000- 7,5-0165
3 x GAIN 63-1000-100
7 x BOUTANKER M16/140
3 x STEKANKER M30/1000

AKKOORD VOOR PRODUKTIE

Paraaf

Status
DEFINITIEF

- Vellingkanten 10+10 mm
- Malzijde (schoonwerk)
- V Malzijde (vuilwerk)
- A Malzijde (wordt in het werk afgewerkt)
- Stortzijde (onbehandeld)
- R Stortzijde (Gerold)
- S Stortzijde (Spanen)
- Spouwankers 6 st/m2

Inhoud	3510	L	
Gewicht	8775	KG	
Cementsoort	PC		
Betonkwaliteit	C35/45		
Staalkwaliteit	FEB500		
Dekking	25		
Milieuklasse	XC3		
Oppervlakte	-		

wijz	datum	get.	gec
F			
E			
D			
C	10-01-07	J.S.	
B	19-12-06	C.K.	
A	08-12-06	C.K.	
X	01-12-06	M.K.	

Werk VZA Amsterdam
Opdr.gever KBM Katwijk
Onderdeel Wanden gevel
Aantal zie VB-WG
schaal 1:35 formaat 420x297

Order 061756
Princ.wap. WG15-W
Blad WG19

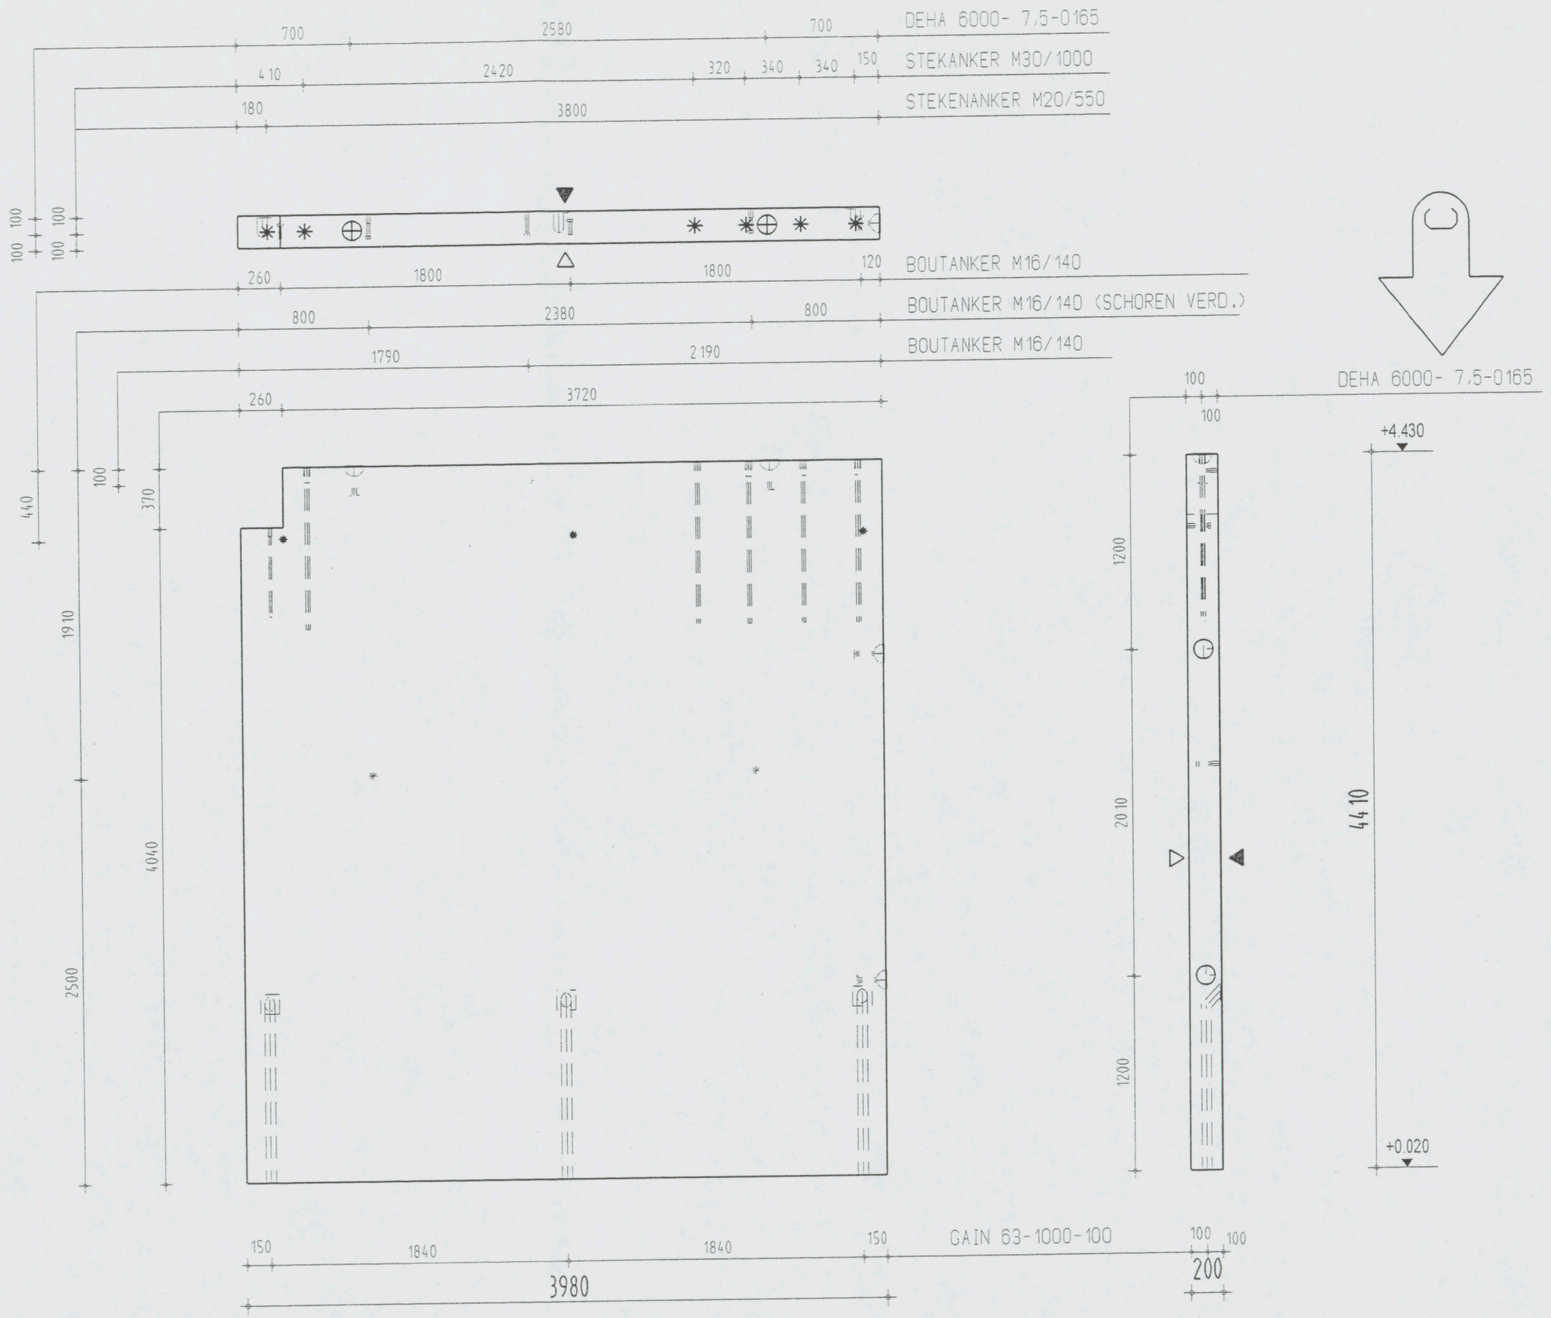

Instortvoorzieningen
4 x DEHA 6000- 7,5-0165
3 x GAIN 63-1000-100
6 x BOUTANKER M16/140
1 x STEKANKER M20/550
5 x STEKANKER M30/1000

AKKOORD VOOR PRODUKTIE

Paraaf

Status
DEFINITIEF

	Vellingkanten 10+10 mm	
	Malzijde (schoonwerk)	
V	Malzijde (vuilwerk)	
A	Malzijde (wordt in het werk afgewerkt)	
	Stortzijde (onbehandeld)	
R	Stortzijde (Gerold)	
S	Stortzijde (Spanen)	
	Spouwankers	6 st/m2

Inhoud	3491 L
Gewicht	8728 KG
Cementsoort	PC
Betonkwaliteit	C35/45
Staalkwaliteit	FE8500
Dekking	25
Milieuklasse	XC3
Oppervlakte	-

wijz	datum	get.	gec.
F			
E			
D			
C	10-01-07	J.S.	
B	19-12-06	G.K.	
A	08-12-06	G.K.	
X	01-12-06	A.CH.	

Werk VZA Amsterdam
Opdr.gever KBM Katwijk
Onderdeel Wanden gevel
Aantal zie VB-WG
schaal 1:35 formaat 420x297

Order 061756
Princ.wap. WG19A-W
Blad WG19A
WG19Agesp.

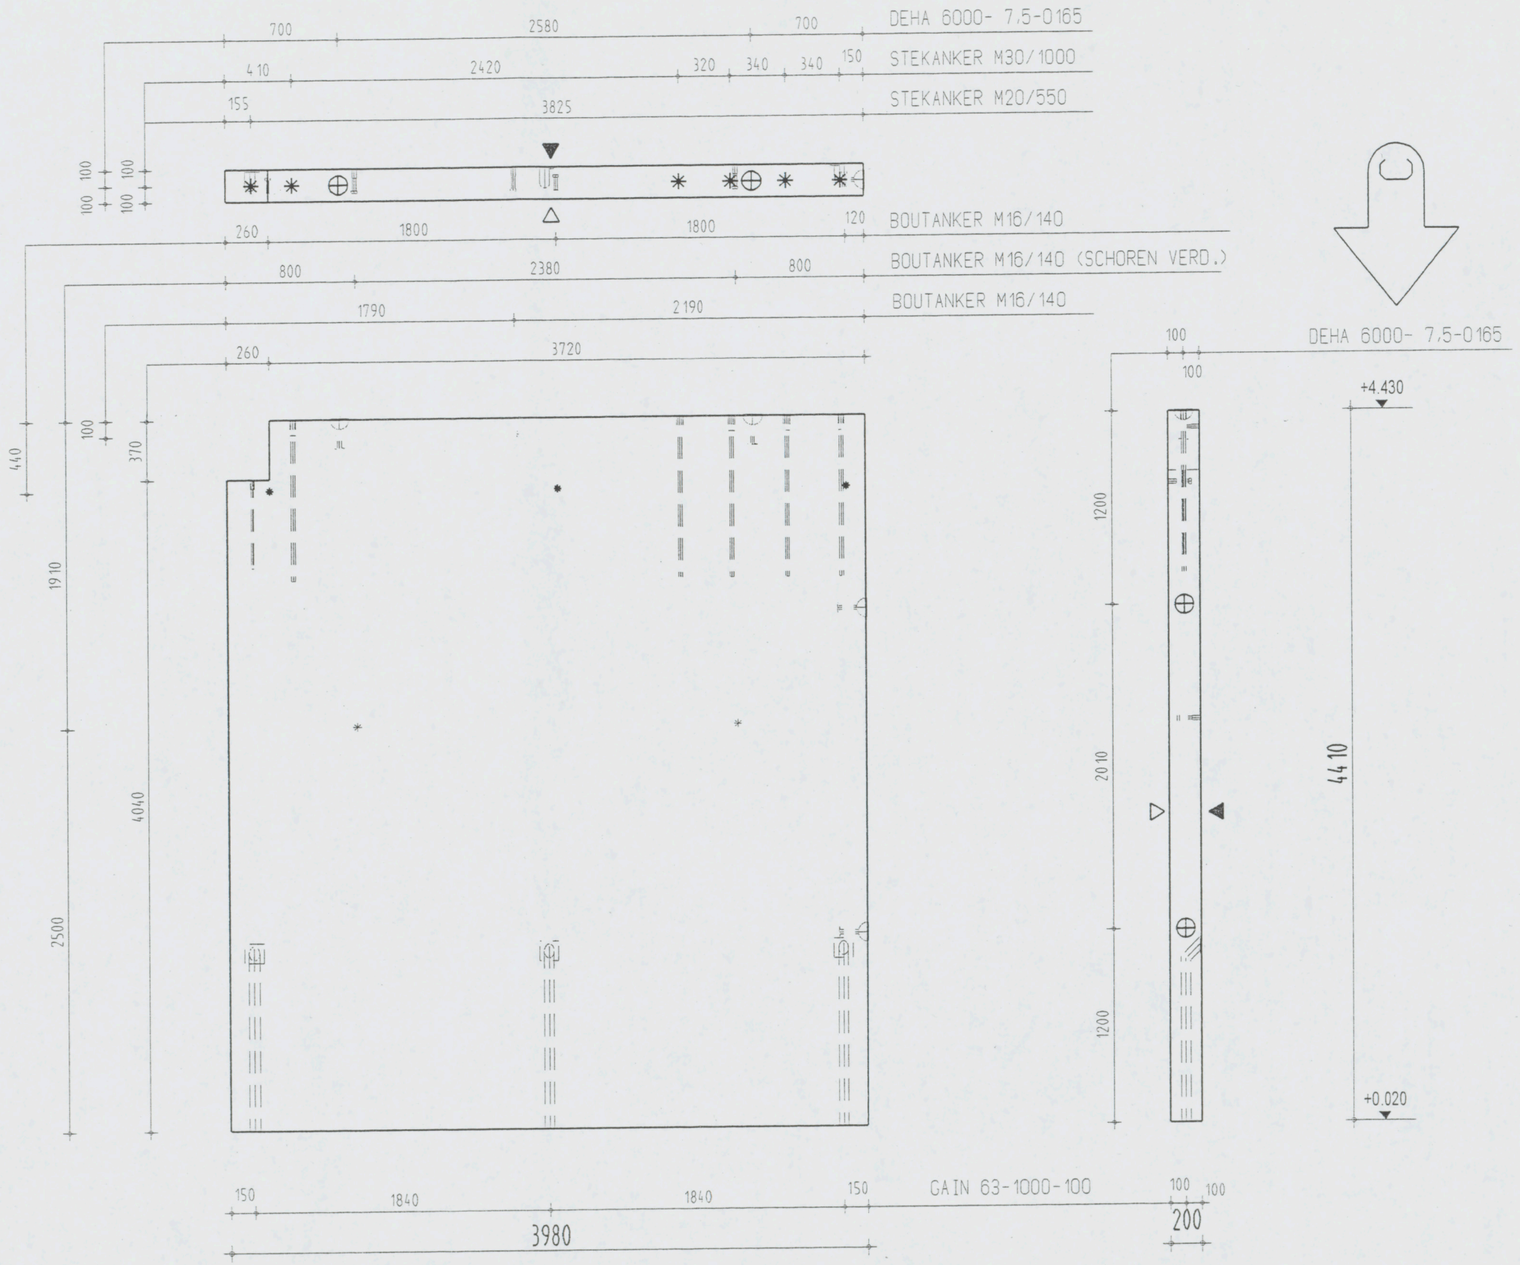

Instortvoorzieningen

4 x DEHA 6000- 7,5-0165
3 x GAIN 63-1000-100
6 x BOUTANKER M16/140
1 x STEKANKER M20/550
5 x STEKANKER M30/1000

AKKOORD VOOR PRODUKTIE

Paraaf

Status

DEFINITIEF

◀	Vellingkanten 10+10 mm	
◀◀	Malzijde (schoonwerk)	
◀◀V	Malzijde (vuilwerk)	
◀◀A	Malzijde (wordt in het werk afgewerkt)	
△	Stortzijde (onbehandeld)	
△R	Stortzijde (Gerold)	
△S	Stortzijde (Spanen)	
	Spouwankers 6 st/m2	

Inhoud	3491 L
Gewicht	8728 KG
Cementsoort	PC
Betonkwaliteit	C35/45
Staalkwaliteit	FEB500
Dekking	25
Milieuklasse	XC3
Oppervlakte	-

	wijz	datum	get.	gec
F				
E				
D				
C		10-01-07	J.S.	
B		19-12-06	G.K.	
A		08-12-06	G.K.	
X		01-12-06	A.CH.	

Werk VZA Amsterdam
Opdr.gever KBM Katwijk
Onderdeel Wanden gevel
Aantal zie VB-WG
schaal 1:35 formaat 420x297

Order 061756
Princ.wap. WG19A-W
Blad WG19B
WG19Bgesp.

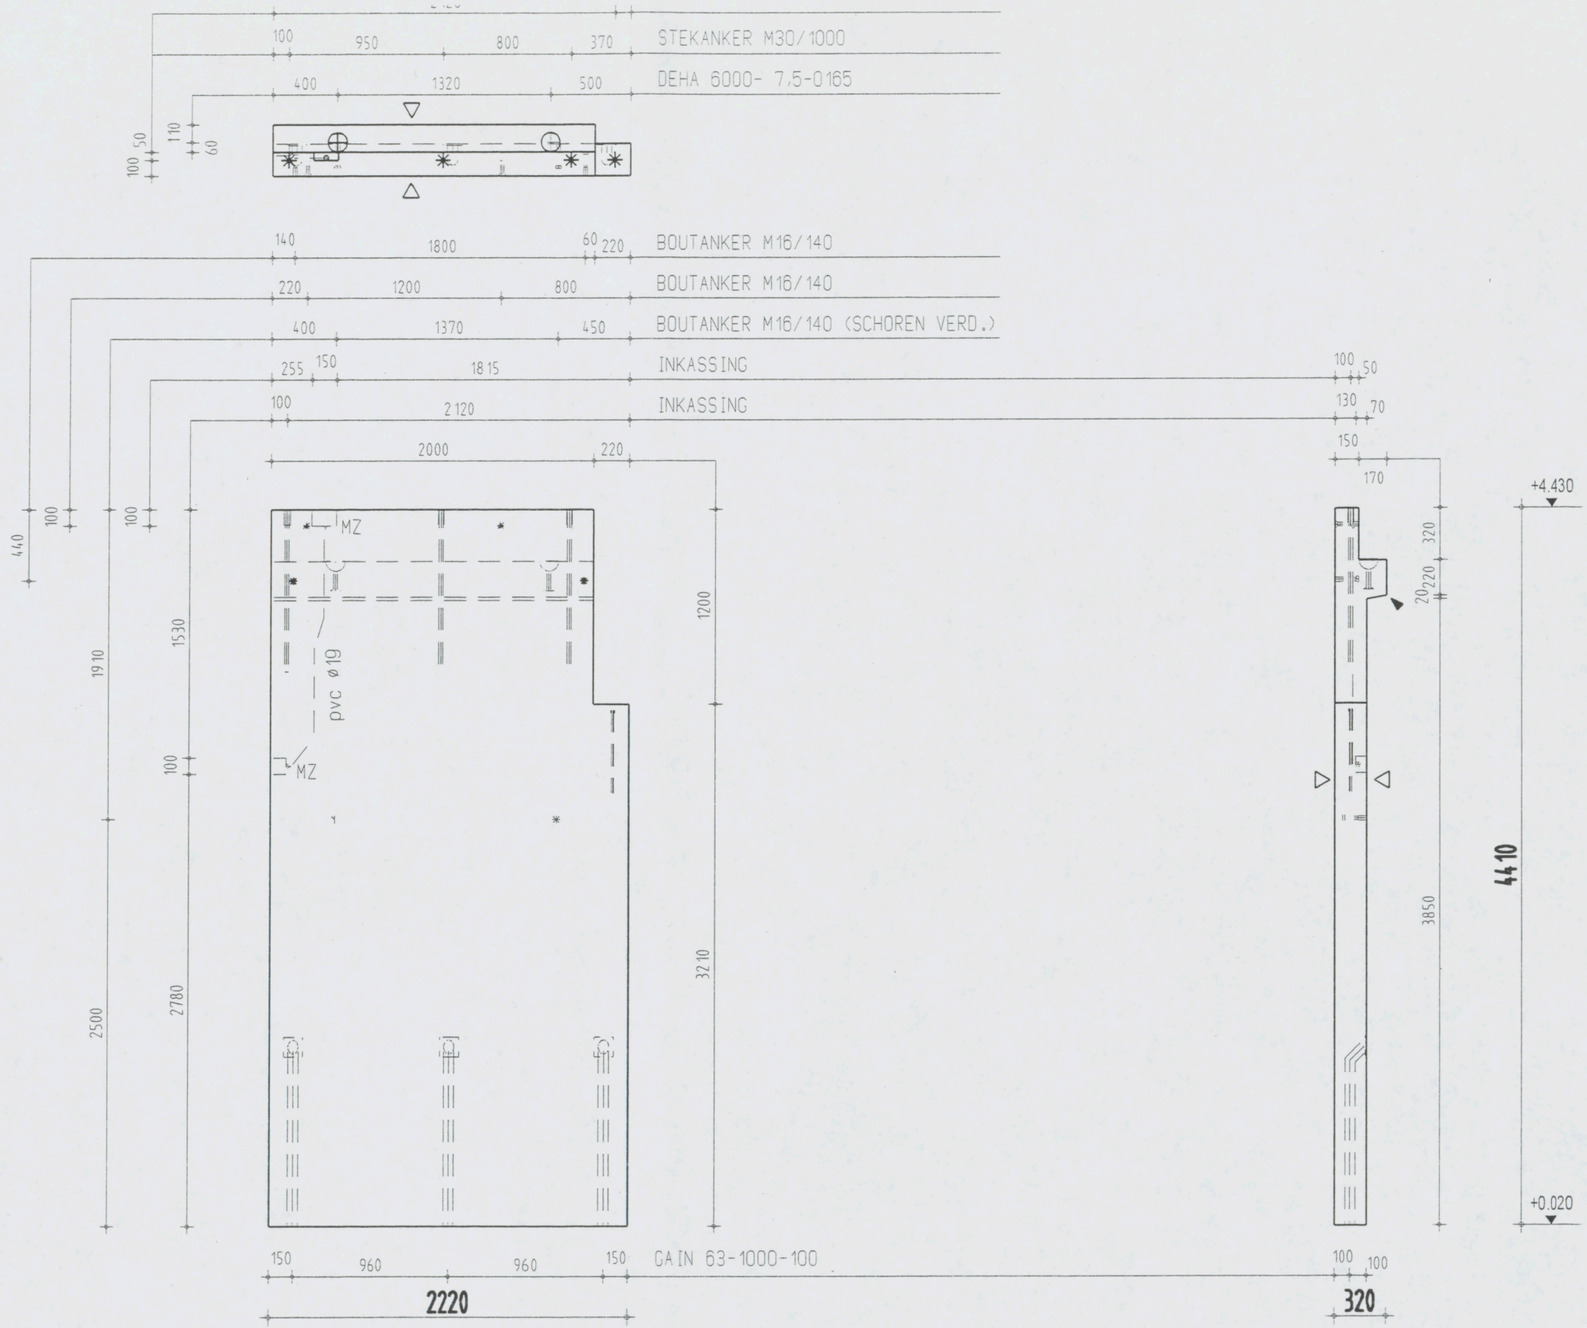

Instortvoorzieningen

2 x DEHA 6000- 7,5-0165
3 x CAIN 63-1000-100
6 x BOUTANKER M16/140
1 x STEKANKER M20/550
3 x STEKANKER M30/1000

AKKOORD VOOR PRODUKTIE

Paraaf

Status

DEFINITIEF

◀	Vellingkanten 10+10 mm	
△	Malzijde (schoonwerk)	
△ V	Malzijde (vuilwerk)	
△ A	Malzijde (wordt in het werk afgewerkt)	
△	Stortzijde (onbehandeld)	
△ R	Stortzijde (Gerold)	
△ S	Stortzijde (Sponen)	
	Spouwankers	6 st/m2

Inhoud	1927 L
Gewicht	4818 KG
Cementsoort	PC
Betonkwaliteit	C35/45
Staalkwaliteit	FE8500
Dekking	25
Milieuklasse	XC3
Oppervlakte	-

F				
E				
D				
C				
B	19-12-06	J.S.		
A	08-12-06	L.S.		
X	01-12-06	M.K.		
wijz	datum	get.	gec.	

Werk VZA Amsterdam

Opdr.gever KBM Katwijk

Onderdeel Wanden gevel

Aantal zie VB-WG

schaal 1:35 formaat 420x297

Order 061756

Princ.wap. WG20-W

Blad WG20

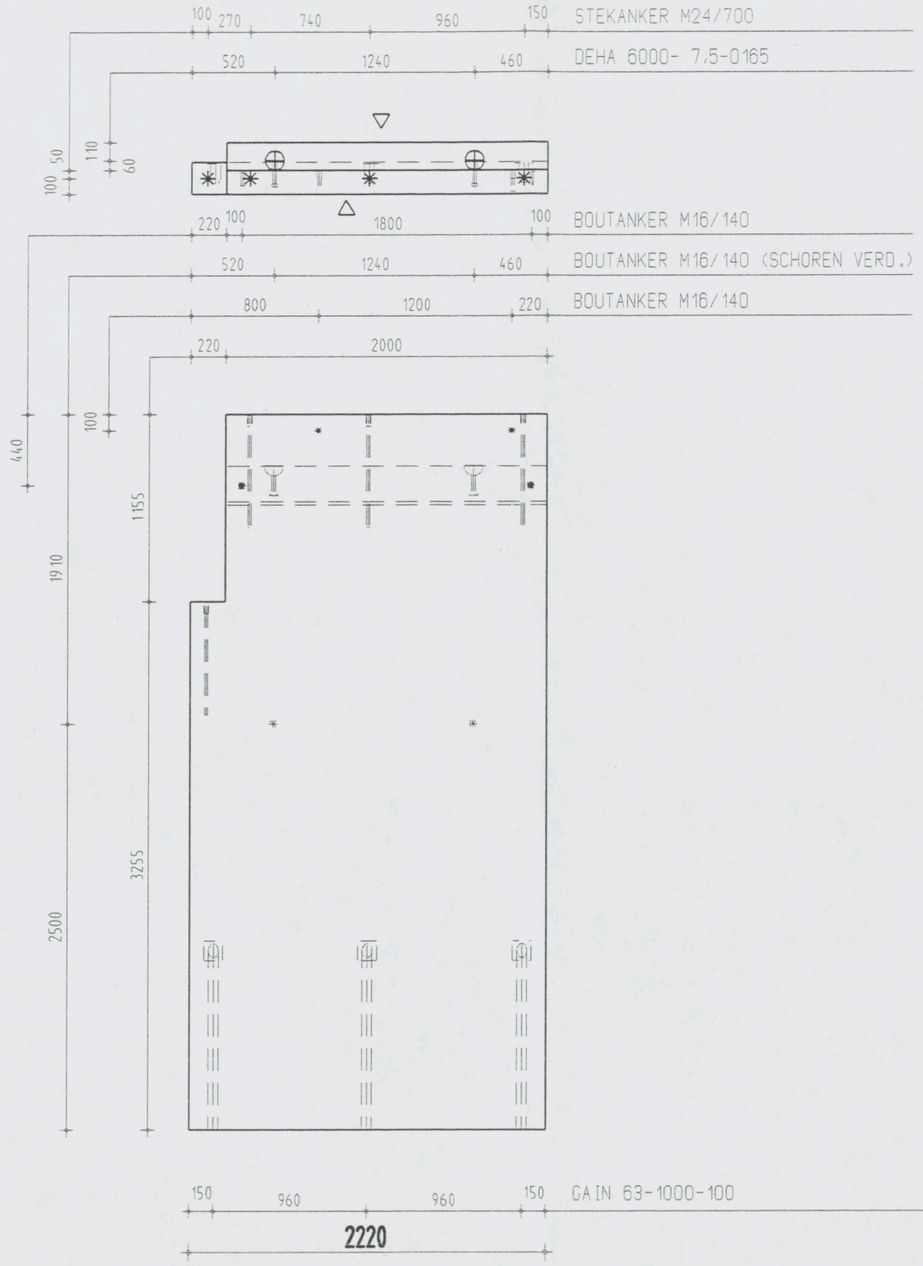

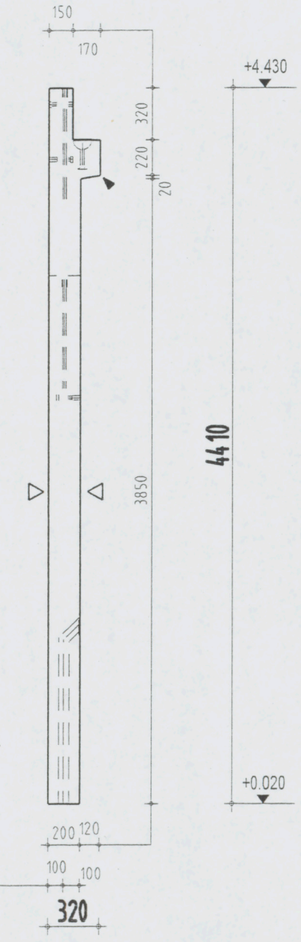

Instortvoorzieningen
2 x DEHA 6000- 7,5-0165
3 x GAIN 63-1000-100
6 x BOUTANKER M16/140
4 x STEKANKER M24/700

AKKOORD VOOR PRODUKTIE

Paraaf

Status
DEFINITIEF

◀	Vellingkanten 10*10 mm	
△	Malzijde (schoonwerk)	
△V	Malzijde (vuilwerk)	
△A	Malzijde (wordt in het werk afgewerkt)	
△	Stortzijde (onbehandeld)	
△R	Stortzijde (Gerold)	
△S	Stortzijde (Spanen)	
	Spouwankers	6 st/m2

Inhoud	1930 L
Gewicht	4825 KG
Cementsoort	PC
Betonkwaliteit	C35/45
Staalkwaliteit	FEB500
Dekking	25
Milieuklasse	XC3
Oppervlakte	-

F				
E				
D				
C				
B	19-12-06	J.S.		
A	08-12-06	L.S.		
X	01-12-06	M.K.		
wijz	datum	get.	gec	

Werk VZA Amsterdam
Opdr.gever KBM Katwijk
Onderdeel Wanden gevel
Aantal zie VB-WG
schaal 1:35 formaat 420x297

Order 061756
Pr inc.wap. WG20-W
Blad WG20A

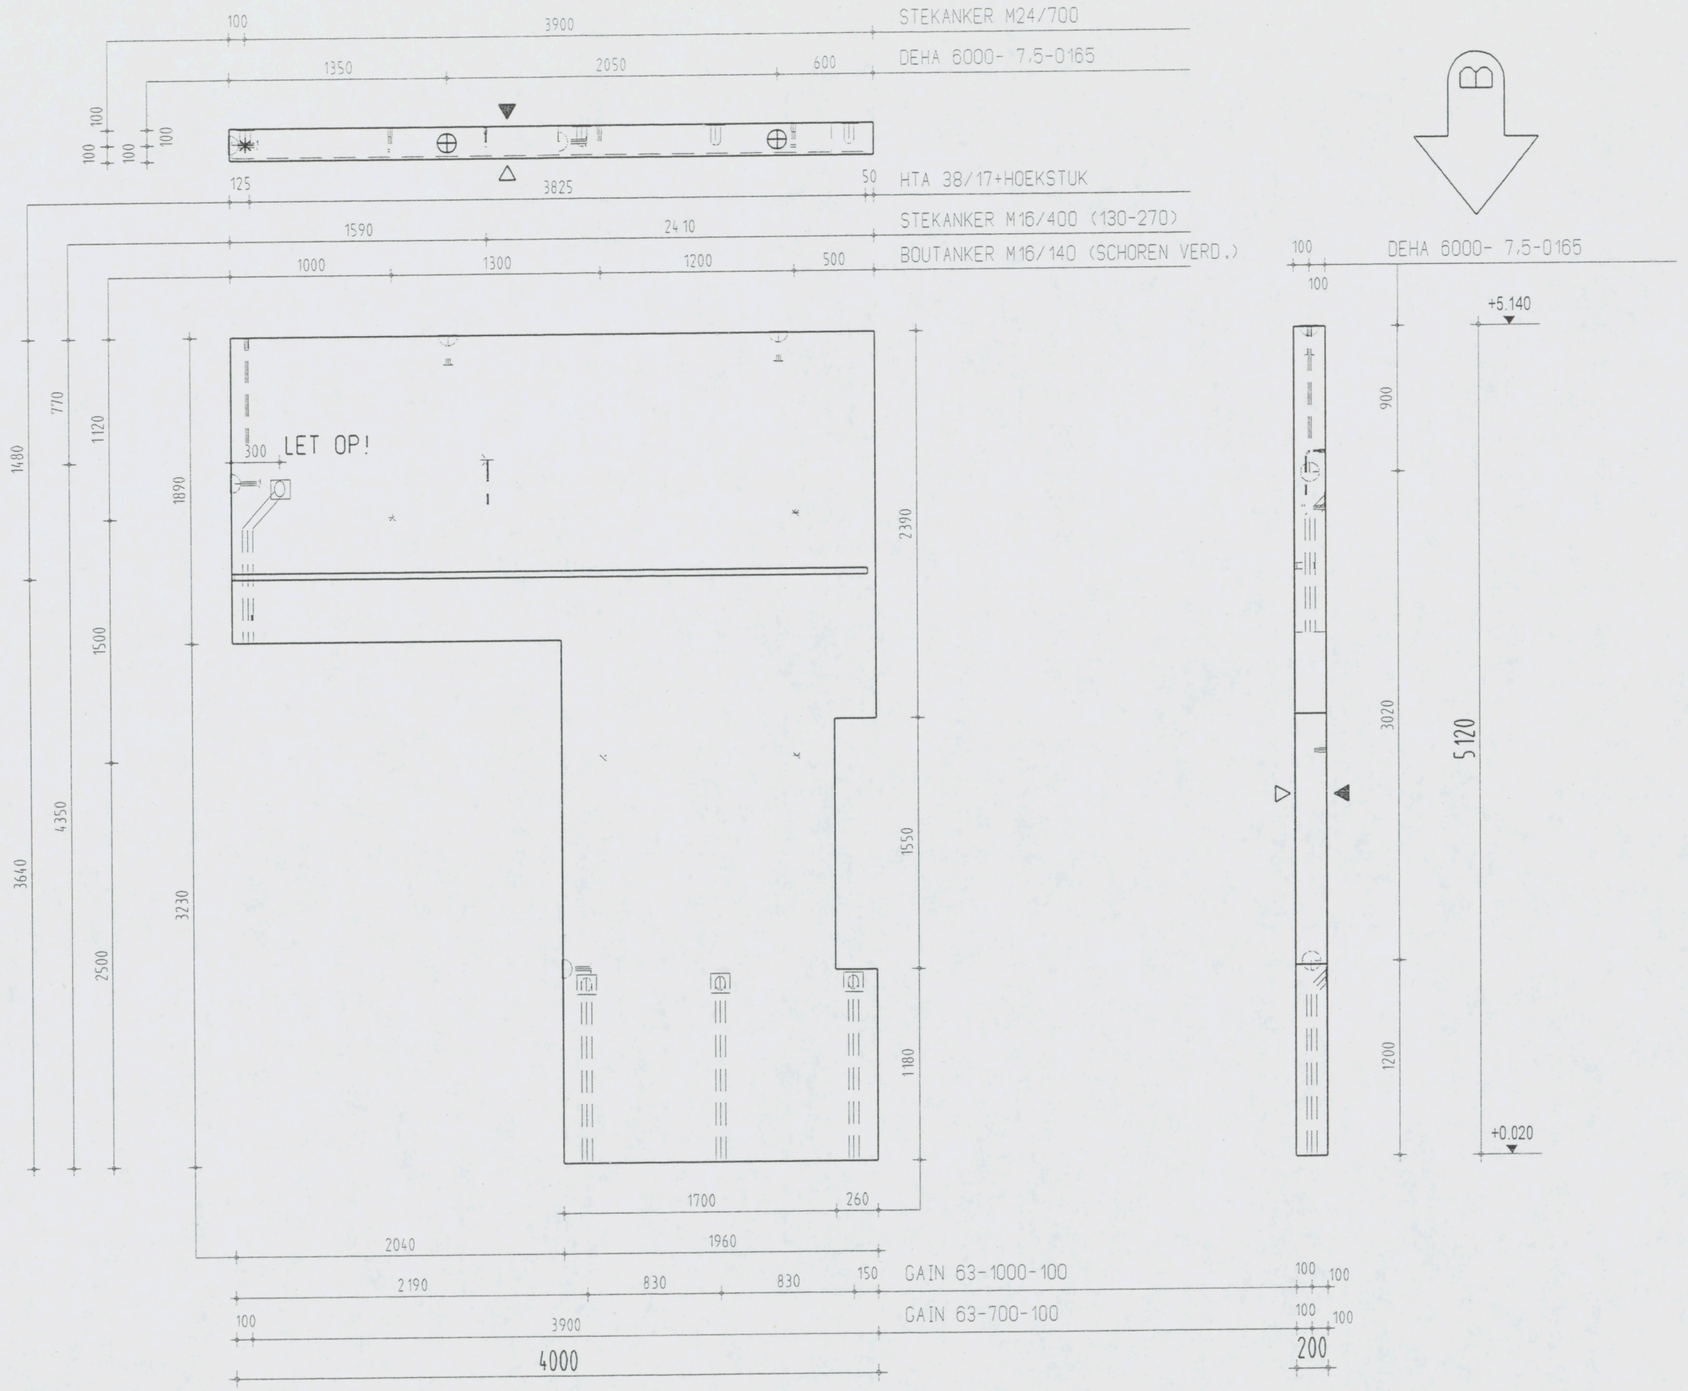

Instortvoorzieningen

4 x DEHA 6000- 7,5-0165
3 x GAIN 63-1000-100
1 x GAIN 63-700-100
4 x BOUTANKER M16/140
1 x STEKANKER M16/400 (130-270)
1 x STEKANKER M24/700
1 x HTA 38/17
1 x HOEKSTUK

AKKOORD VOOR PRODUKTIE

Paraaf

Status: DEFINITIEF

◀	Vellingkanten 10+10 mm
◀◀	Malzijde (schoonwerk)
◀◀ V	Malzijde (vuilwerk)
◀◀ A	Malzijde (wordt in het werk afgewerkt)
△△	Stortzijde (onbehandeld)
△△ R	Stortzijde (Gerold)
△△ S	Stortzijde (Spanen)
	Spouwankers 6 st/m2

Inhoud	2698 L
Gewicht	6745 KG
Cementsoort	PC
Betonkwaliteit	C35/45
Staalkwaliteit	FEB500
Dekking	25
Milieuklasse	XC3
Oppervlakte	-

F				
E				
D				
C				
B	10-01-07	J.S.		
A	21-12-06	J.S.		
X	01-12-06	M.K.		
wijz	datum	get.	gec.	

Werk: VZA Amsterdam
Opdr.gever: KBM Katwijk
Onderdeel: Wanden gevel
Aantal: zie VB-WG
schaal 1:35 formaat 420x297

Order: 061756
Princ.wap.: WG21-W
Blad: WG21

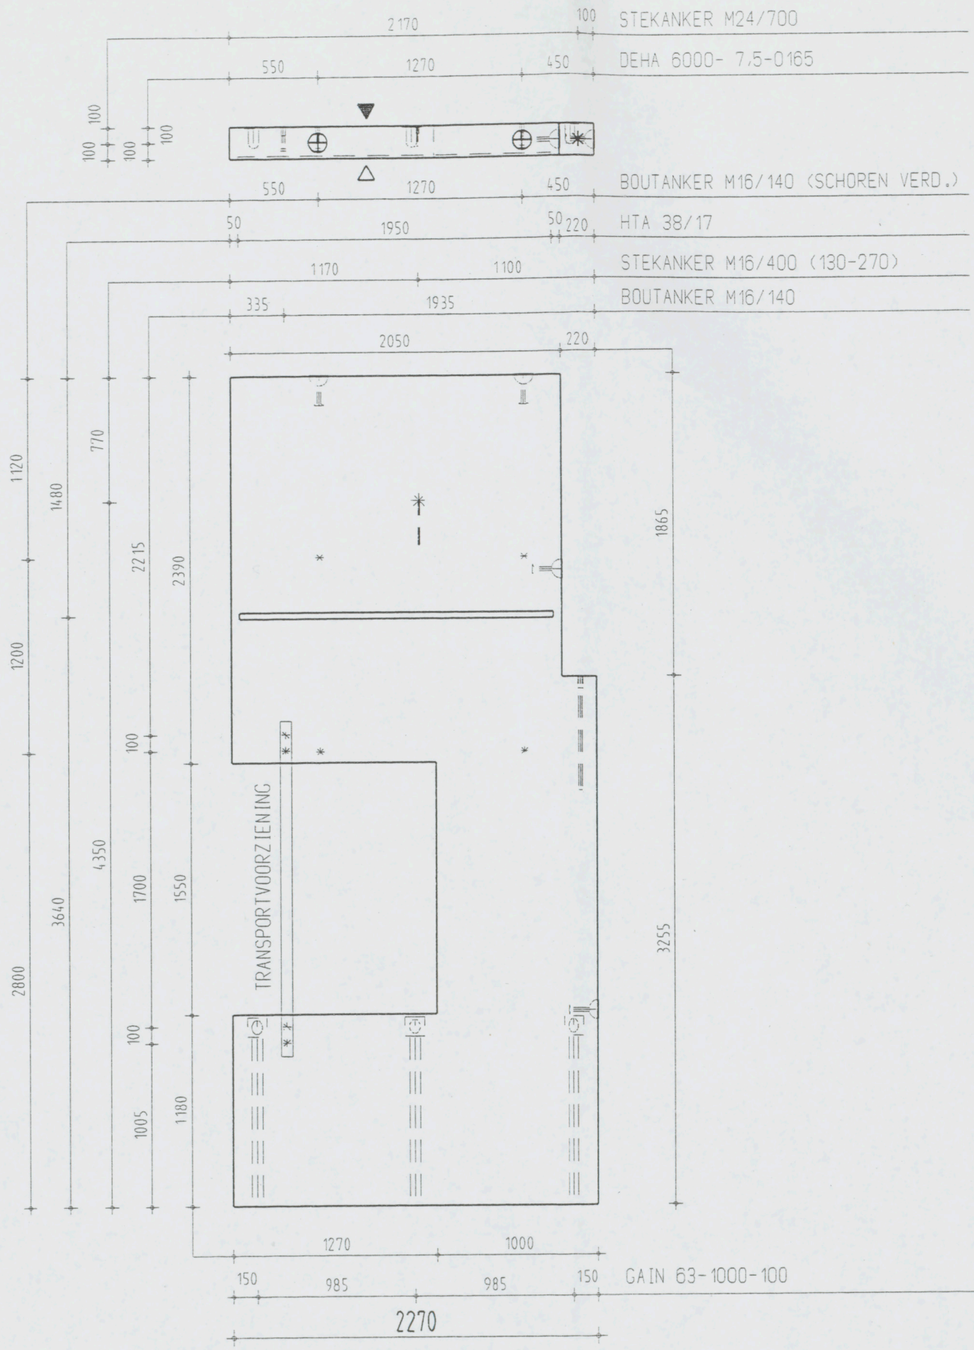

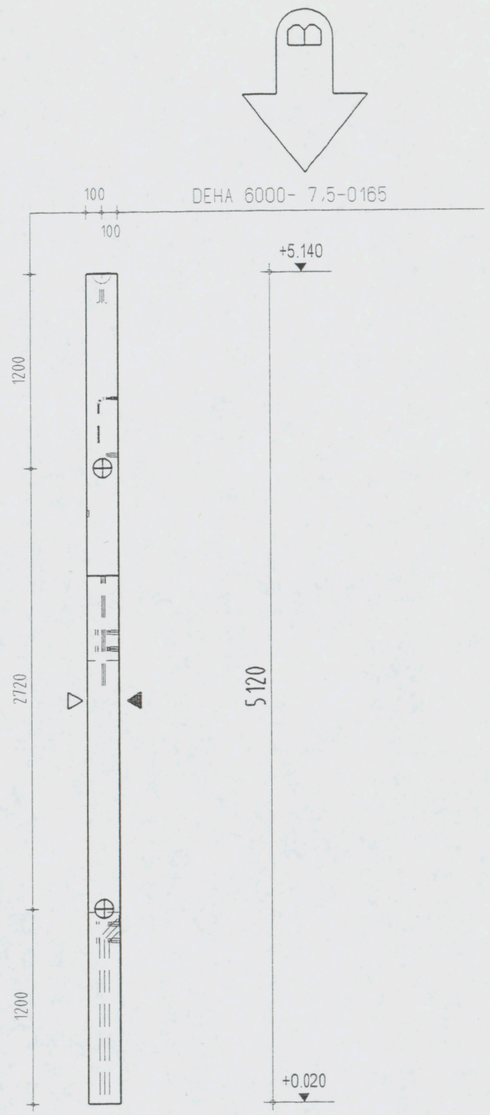

Instortvoorzieningen

4 x DEHA 6000- 7,5-0165
3 x GAIN 63-1000-100
8 x BOUTANKER M16/140
1 x STEKANKER M16/400 (130-270)
1 x STEKANKER M24/700
1 x HTA 38/17

AKKOORD VOOR PRODUKTIE

Paraaf

Status: DEFINITIEF

	Vellingkanten 10+10 mm	
	Malzijde (schoonwerk)	
V	Malzijde (vuilwerk)	
A	Malzijde (wordt in het werk afgewerkt)	
	Stortzijde (onbehandeld)	
R	Stortzijde (Gerold)	
S	Stortzijde (Spanen)	
	Spouwankers	6 st/m2

Inhoud	1849	L
Gewicht	4623	KG
Cementsoort	PC	
Betonkwaliteit	C35/45	
Staalkwaliteit	FEB500	
Dekking	25	
Milieuklasse	XC3	
Oppervlakte	-	

F				
E				
D				
C				
B	10-01-07	J.S.		
A	19-12-06	J.S.		
X	01-12-06	M.K.		
wijz	datum	get.	gec.	

Werk: VZA Amsterdam
Opdr.gever: KBM Katwijk
Onderdeel: Wanden gevel
Aantal: zie VB-WG
schaal 1:35 formaat 420x297

Order: 061756
Princ.wap.: WG22-W
Blad: WG22

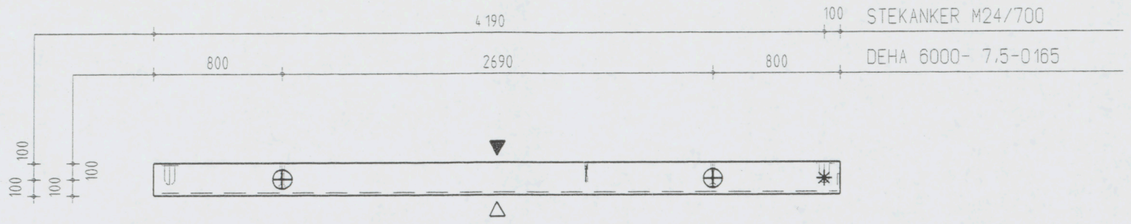

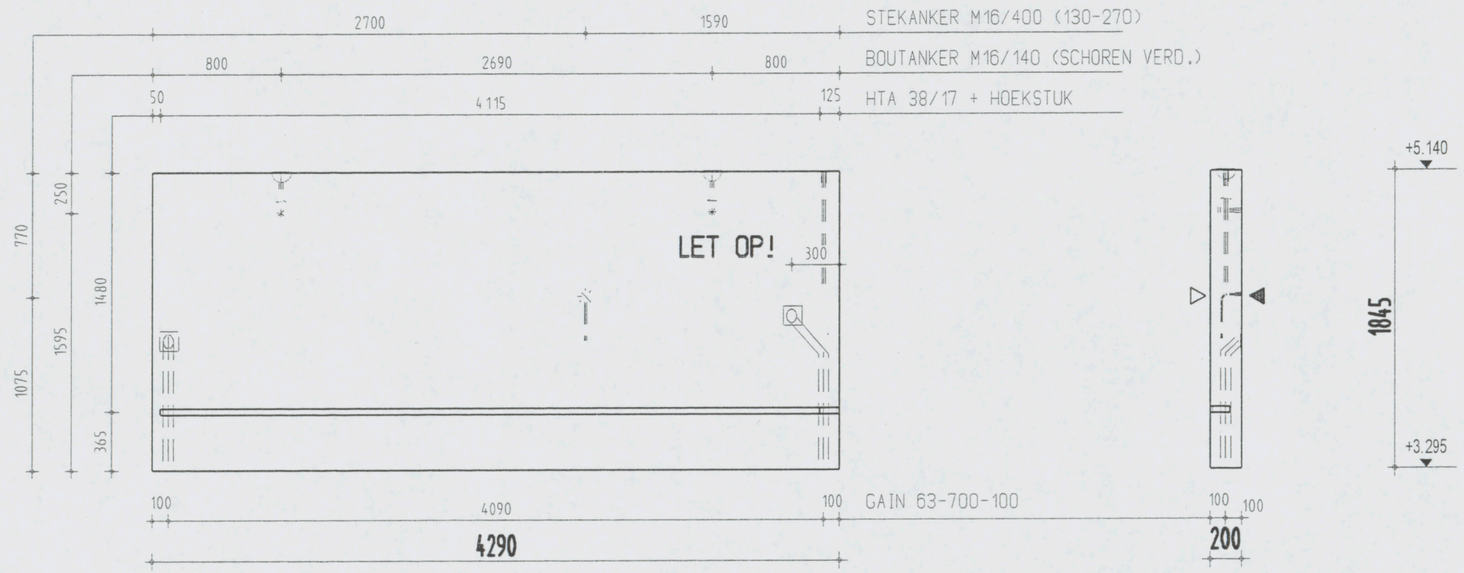

Instortvoorzieningen

1x HTA 38/17
1x HOEKSTUK
2x DEHA 6000- 7,5-0165
2x GAIN 63-700-100
2x BOUTANKER M16/140
1x STEKANKER M16/400 (130-270)
1x STEKANKER M24/700

AKKOORD VOOR PRODUKTIE

Paraaf

Status
DEFINITIEF

◄	Vellingkanten 10+10 mm
◄	Malzijde (schoonwerk)
◄ V	Malzijde (vuilwerk)
◄ A	Malzijde (wordt in het werk afgewerkt)
◁	Stortzijde (onbehandeld)
◁ R	Stortzijde (Gerold)
◁ S	Stortzijde (Spanen)
	Spouwankers 6 st/m2

Inhoud	1583	L
Gewicht	3958	KG
Cementsoort	PC	
Betonkwaliteit	C35/45	
Staalkwaliteit	FEB500	
Dekking	25	
Milieuklasse	XC3	
Oppervlakte	-	

wijz	datum	get.	gec.
F			
E			
D			
C			
B			
A	21-12-06	J.S.	
X	01-12-06	M.K.	

Werk VZA Amsterdam
Opdr.gever KBM Katwijk
Onderdeel Wanden gevel
Aantal zie VB-WG
schaal 1:35 formaat 420x297

Order 061756
Princ.wap. WG23-W
Blad WG23

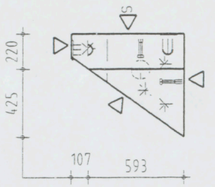

Aanzicht C

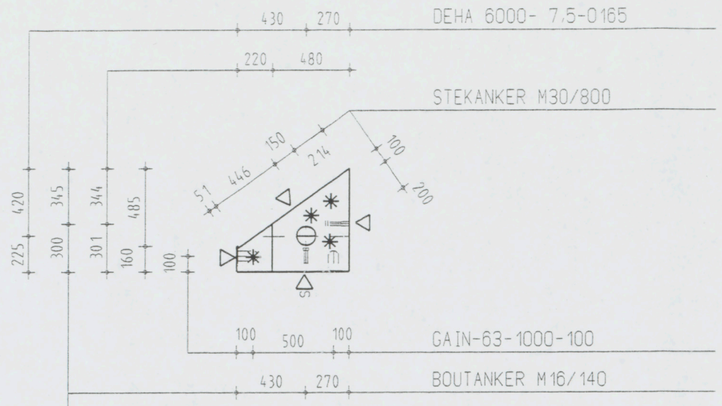

Aanzicht B

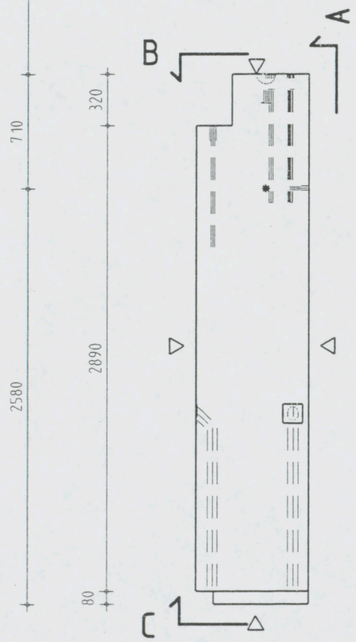

Aanzicht afwerkzijde

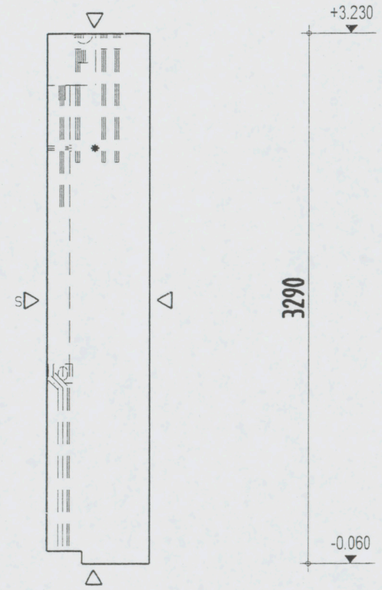

Aanzicht A

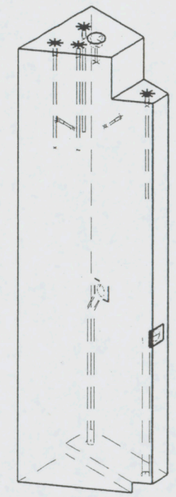

Aanzicht

Instortvoorzieningen
- 1 x DEHA 6000- 7,5-0165
- 2 x GAIN 63-1000-100
- 2 x BOUTANKER M16/140
- 4 x STEKANKER M30/800

AKKOORD VOOR PRODUKTIE

Paraaf

Status: DEFINITIEF

- Vellingkanten 10*10 mm
- Malzijde (schoonwerk)
- V Malzijde (vuilwerk)
- A Malzijde (wordt in het werk afgewerkt)
- Stortzijde (onbehandeld)
- R Stortzijde (Gerold)
- S Stortzijde (Sponen)
- Spouwankers ? st/m2

Inhoud	0.880	L	
Gewicht	2201	KG	
Cementsoort	PC		
Betonkwaliteit	C35/45		
Staalkwaliteit	FEB500		
Dekking	25		
Milieuklasse	XC3		
Oppervlakte	-		

	wijz	datum	get.	gec.
F				
E				
D				
C				
B				
A	19-12-06		J.S.	
X	01-12-06		A.K.	

Werk: VZA Amsterdam
Opdr.gever: KBM Katwijk
Onderdeel: Wanden gevel
Aantal: zie VB-WG
schaal 1:35 formaat 420x297

Order: 061756
Princ.wap.: WG24-W
Blad: WG24

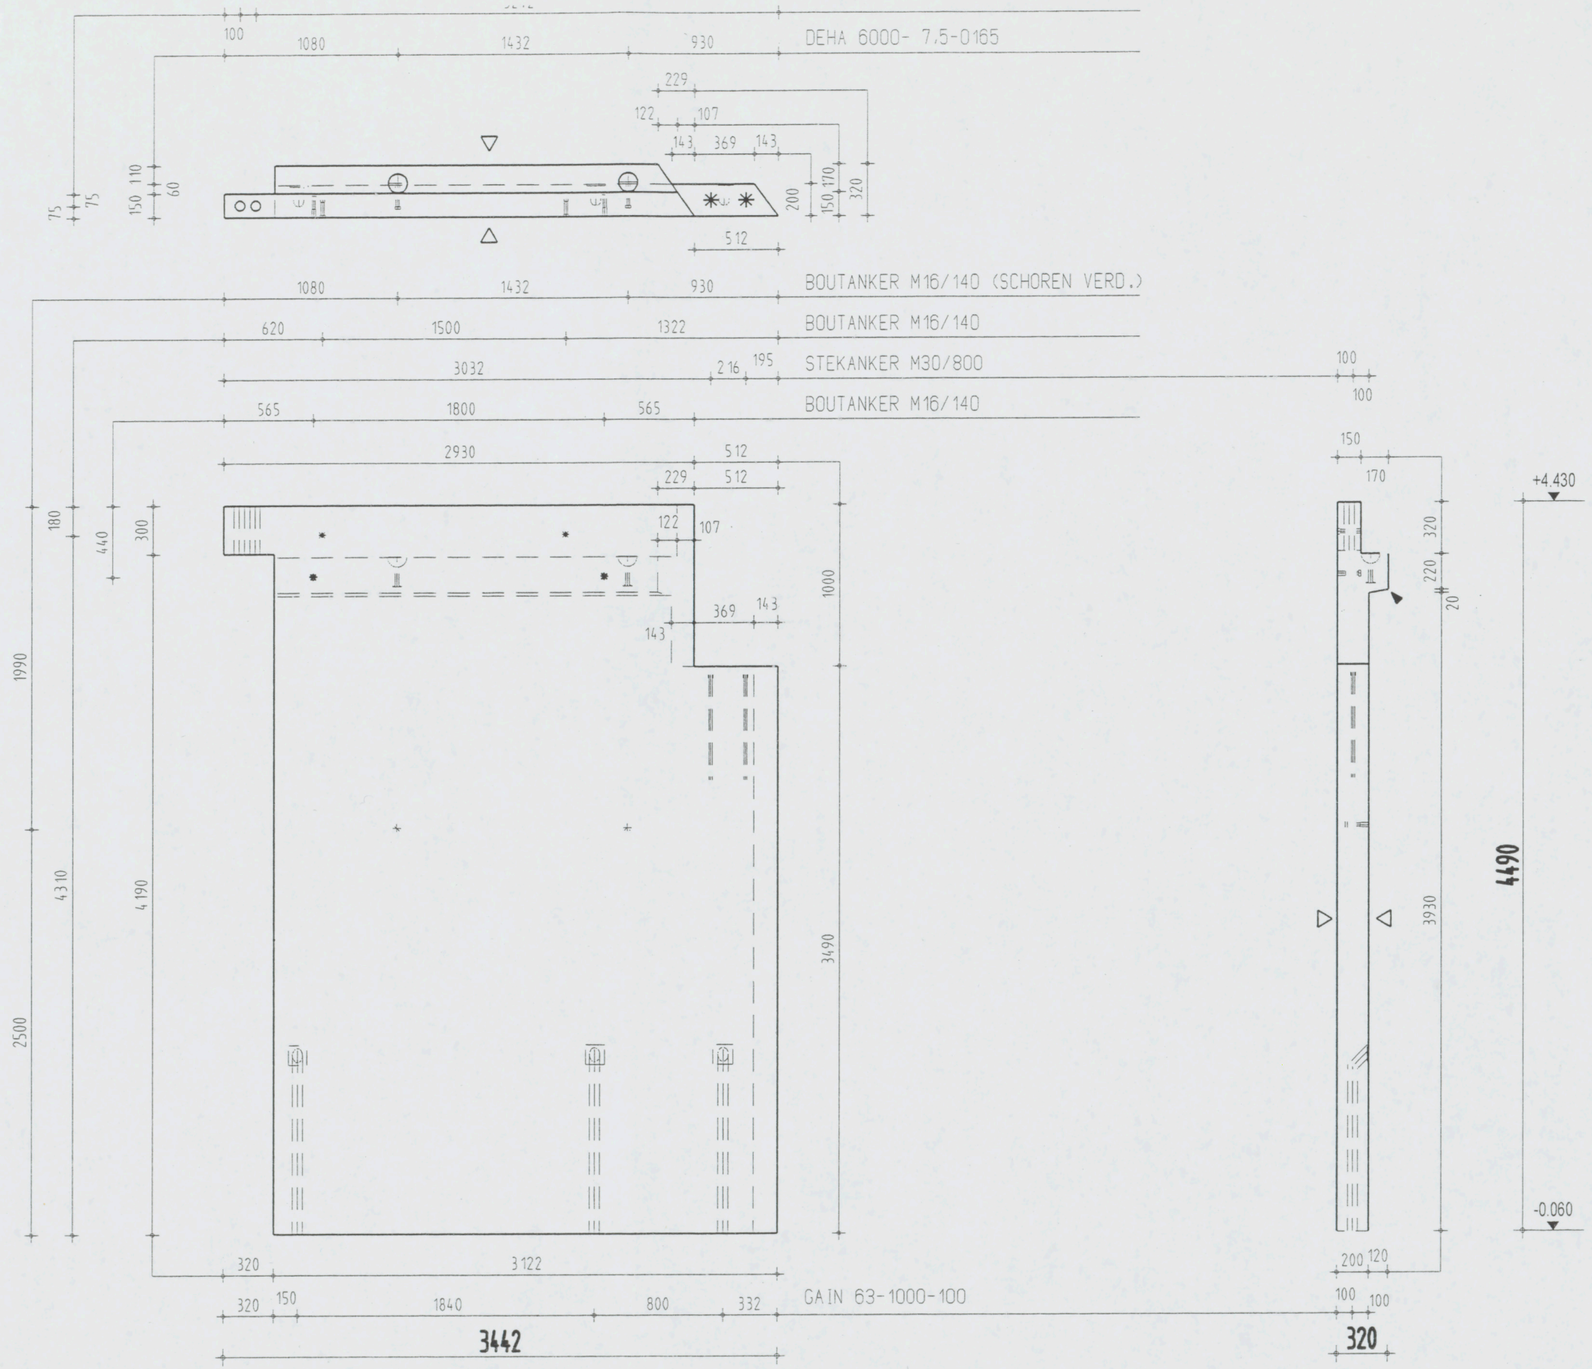

Instortvoorzieningen
2 x DEHA 6000- 7,5-0165
3 x GAIN 63-1000-100
2 x GAIN-63-300
6 x BOUTANKER M16/140
2 x STEKANKER M30/800

AKKOORD VOOR PRODUKTIE

Paraaf

Status
DEFINITIEF

◄	Vellingkanten 10+10 mm
◁	Malzijde (schoonwerk)
◁V	Malzijde (vuilwerk)
◁A	Malzijde (wordt in het werk afgewerkt)
◁	Stortzijde (onbehandeld)
◁R	Stortzijde (Gerold)
◁S	Stortzijde (Spanen)
	Spouwankers 6 st/m2

Inhoud	2678 L
Gewicht	6695 KG
Cementsoort	PC
Betonkwaliteit	C35/45
Staalkwaliteit	FEB500
Dekking	25
Milieuklasse	XC3
Oppervlakte	-

F				
E				
D				
C				
B	19-12-06	J.S.		
A	08-12-06	J.S.		
X	01-12-06	M.K.		
wijz	datum	get.	gec.	

Werk VZA Amsterdam
Opdr.gever KBM Katwijk
Onderdeel Wanden gevel
Aantal zie VB-WG
schaal 1:35 formaat 420x297

Order 061756
Princ.wap. WG25-W
Blad WG25

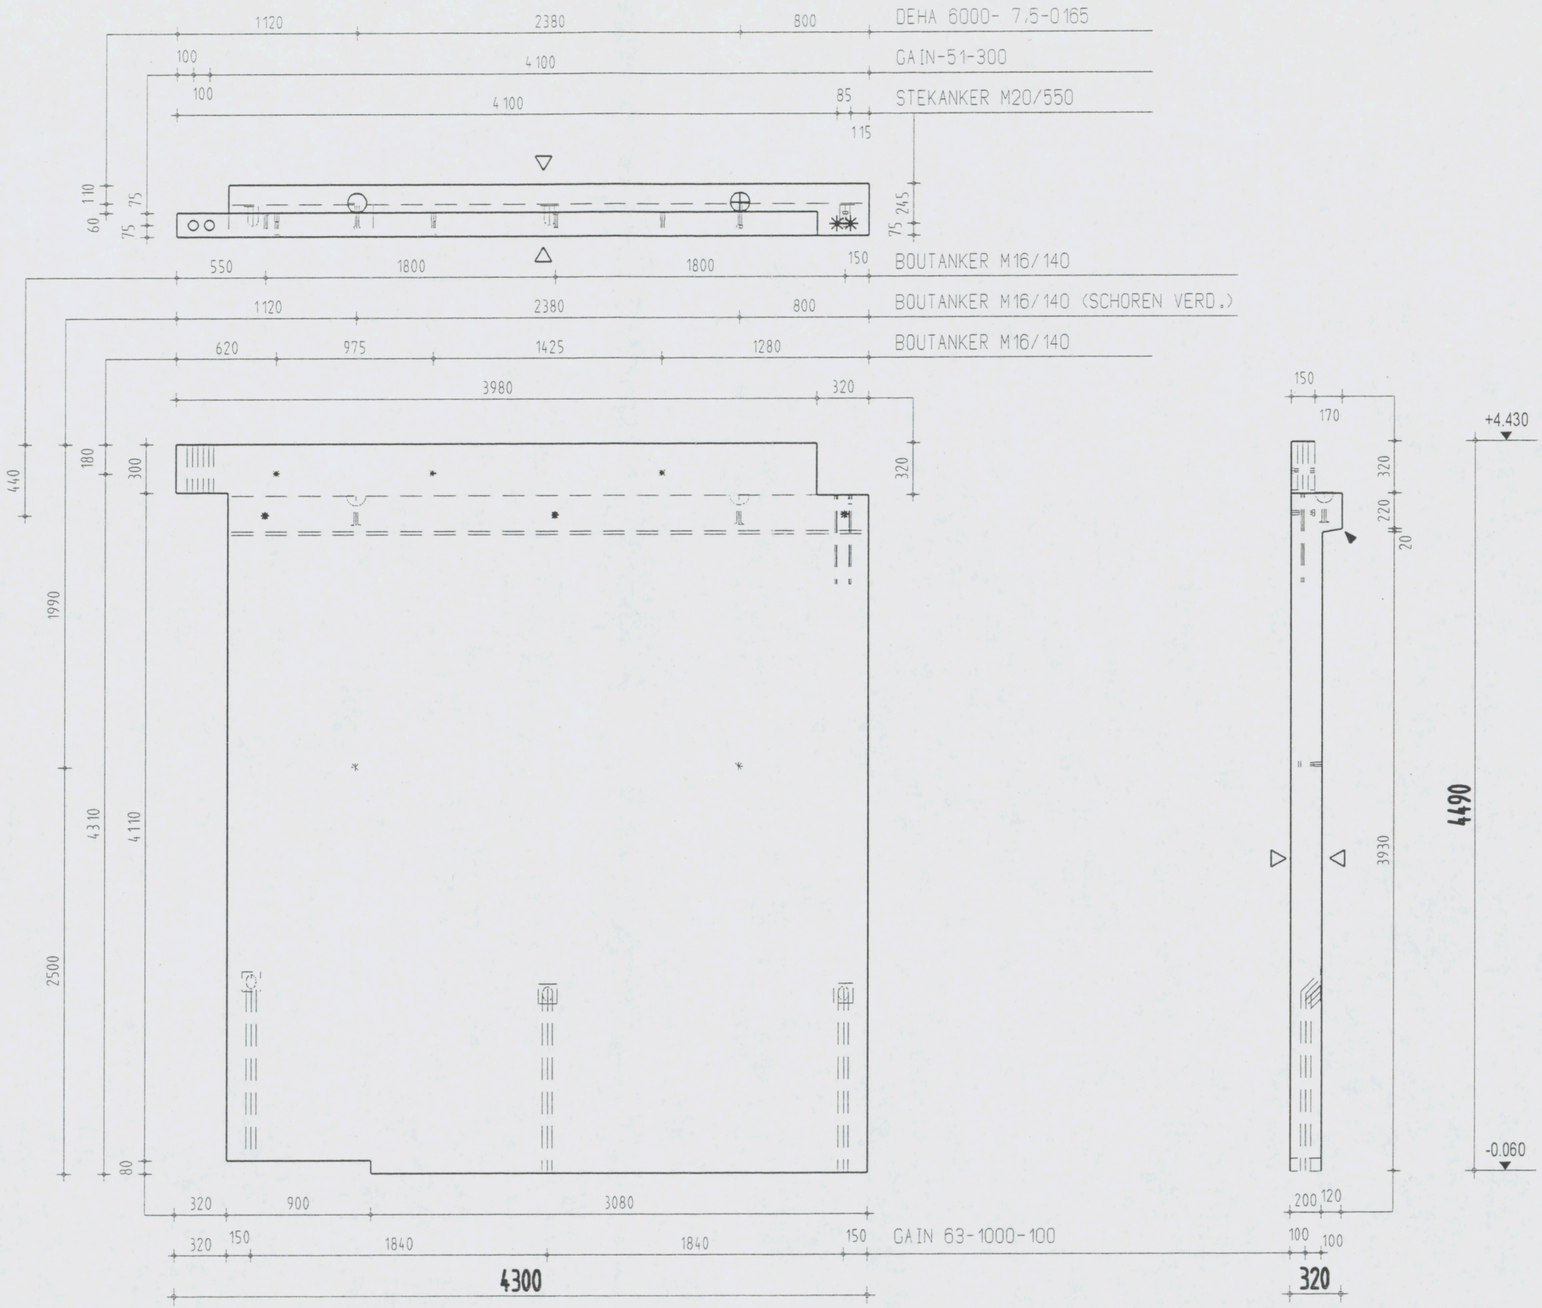

Instortvoorzieningen

2 x DEHA 6000- 7.5-0165
3 x GAIN 63-1000-100
2 x GAIN-51-300
8 x BOUTANKER M16/140
2 x STEKANKER M20/550

AKKOORD VOOR PRODUKTIE

Paraaf

Status: DEFINITIEF

◄	Vellingkanten 10*10 mm	
△	Malzijde (schoonwerk)	
△V	Malzijde (vuilwerk)	
△A	Malzijde (wordt in het werk afgewerkt)	
△	Stortzijde (onbehandeld)	
△R	Stortzijde (Gerold)	
△S	Stortzijde (Sponen)	
	Spouwankers	6 st/m2

Inhoud	3606	L
Gewicht	9015	KG
Cementsoort	PC	
Betonkwaliteit	C35/45	
Staalkwaliteit	FEB500	
Dekking	25	
Milieuklasse	XC3	
Oppervlakte	-	

wijz	datum	get.	gec
F			
E			
D			
C			
B	19-12-06	J.S.	
A	08-12-06	J.S.	
X	01-12-06	M.K.	

Werk: VZA Amsterdam
Opdr.gever: KBM Katwijk
Onderdeel: Wanden gevel
Aantal: zie VB-WG
schaal 1:35 formaat 420x297

Order: 061756
Princ.wap.: WG26-W
Blad: WG26

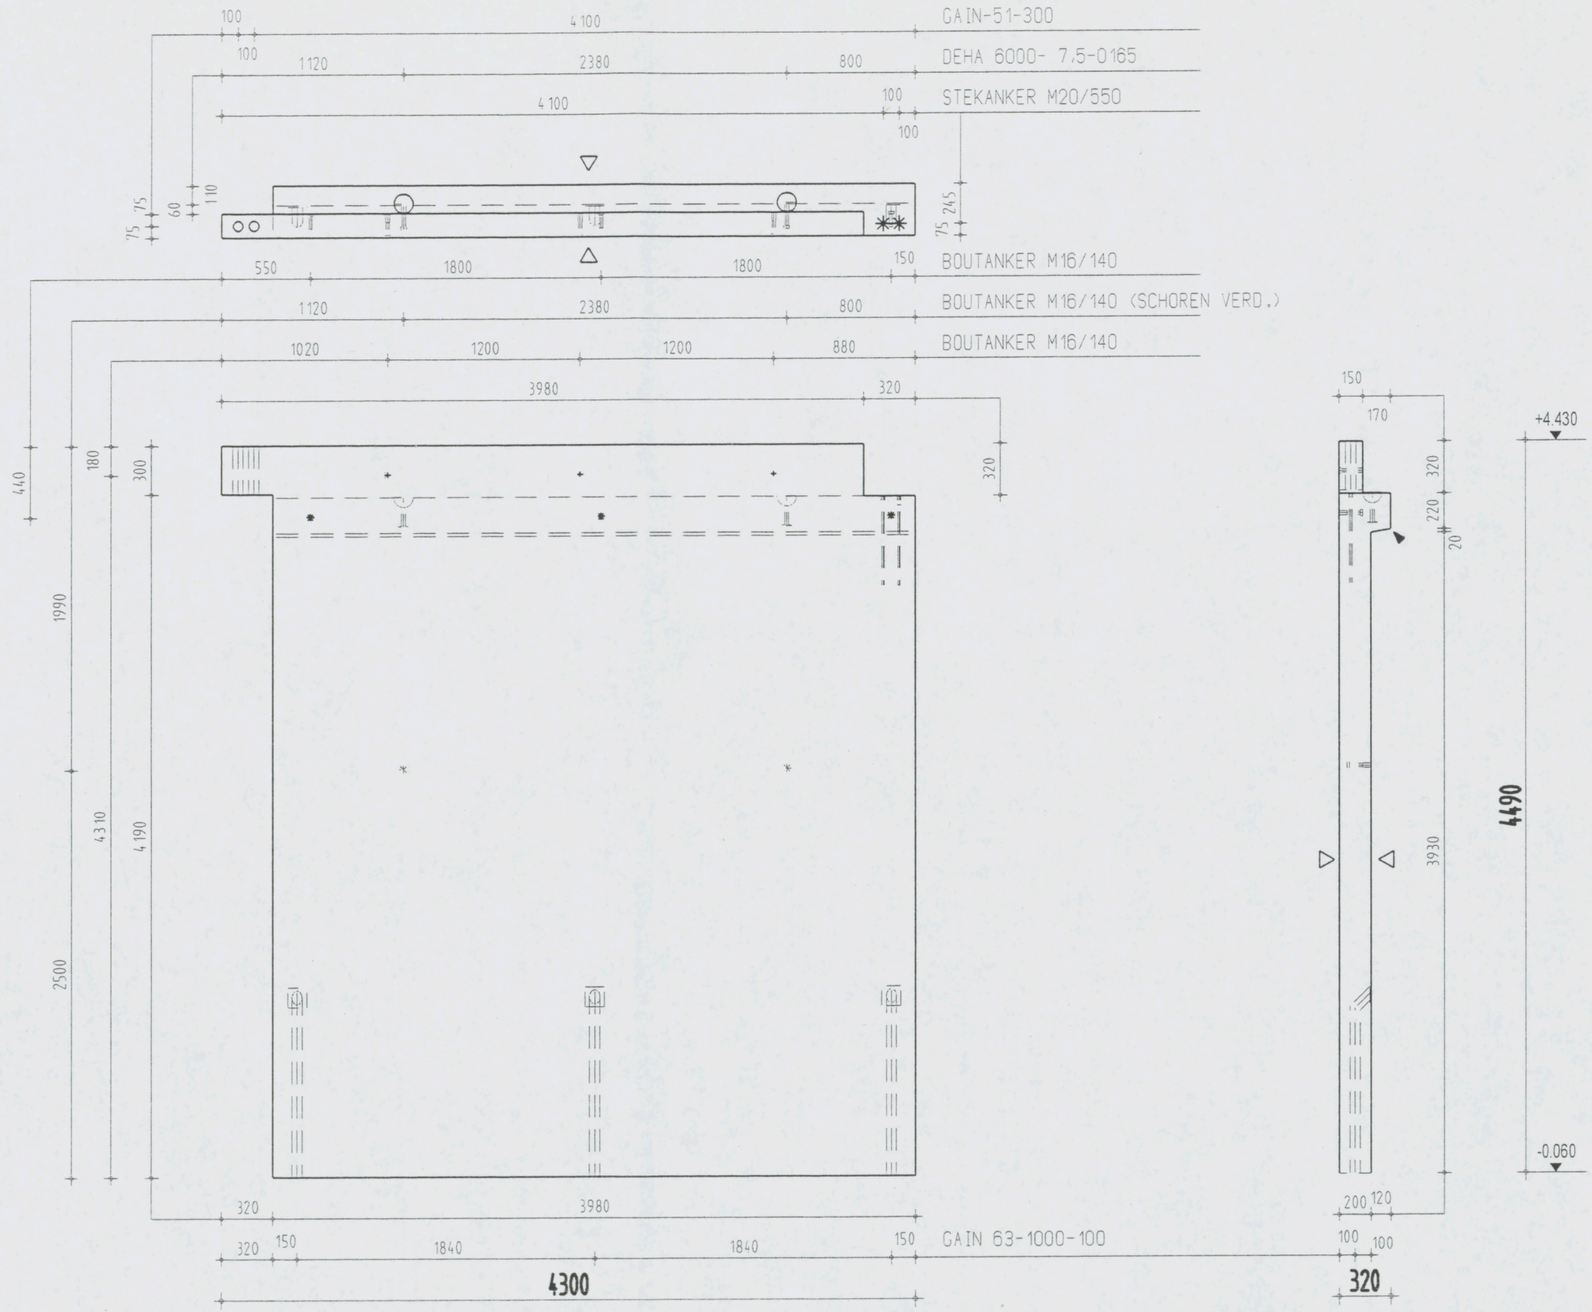

Instortvoorzieningen

2 x DEHA 6000- 7,5-0165
3 x GAIN 63-1000-100
2 x GAIN-51-300
8 x BOUTANKER M16/140
2 x STEKANKER M20/550

AKKOORD VOOR PRODUKTIE

Paraaf

Status

DEFINITIEF

◀	Vellingkanten 10+10 mm	
◁	Malzijde (schoonwerk)	
◁ V	Malzijde (vuilwerk)	
◁ A	Malzijde (wordt in het werk afgewerkt)	
◁	Stortzijde (onbehandeld)	
◁ R	Stortzijde (Gerold)	
◁ S	Stortzijde (Spanen)	
	Spouwankers	6 st/m2

Inhoud	3619	L	
Gewicht	9048	KG	
Cementsoort	PC		
Betonkwaliteit	C35/45		
Staalkwaliteit	FE8500		
Dekking	25		
Milieuklasse	XC3		
Oppervlakte	-		

F			
E			
D			
C			
B	19-12-06	J.S.	
A	08-12-06	J.S.	
X	01-12-06	M.K.	
wijz	datum	get.	gec.

Werk VZA Amsterdam
Opdr.gever KBM Katwijk
Onderdeel Wanden gevel
Aantal zie VB-WG
schaal 1:35 formaat 420x297

Order 061756
Princ.wap. WG27-W
Blad WG27

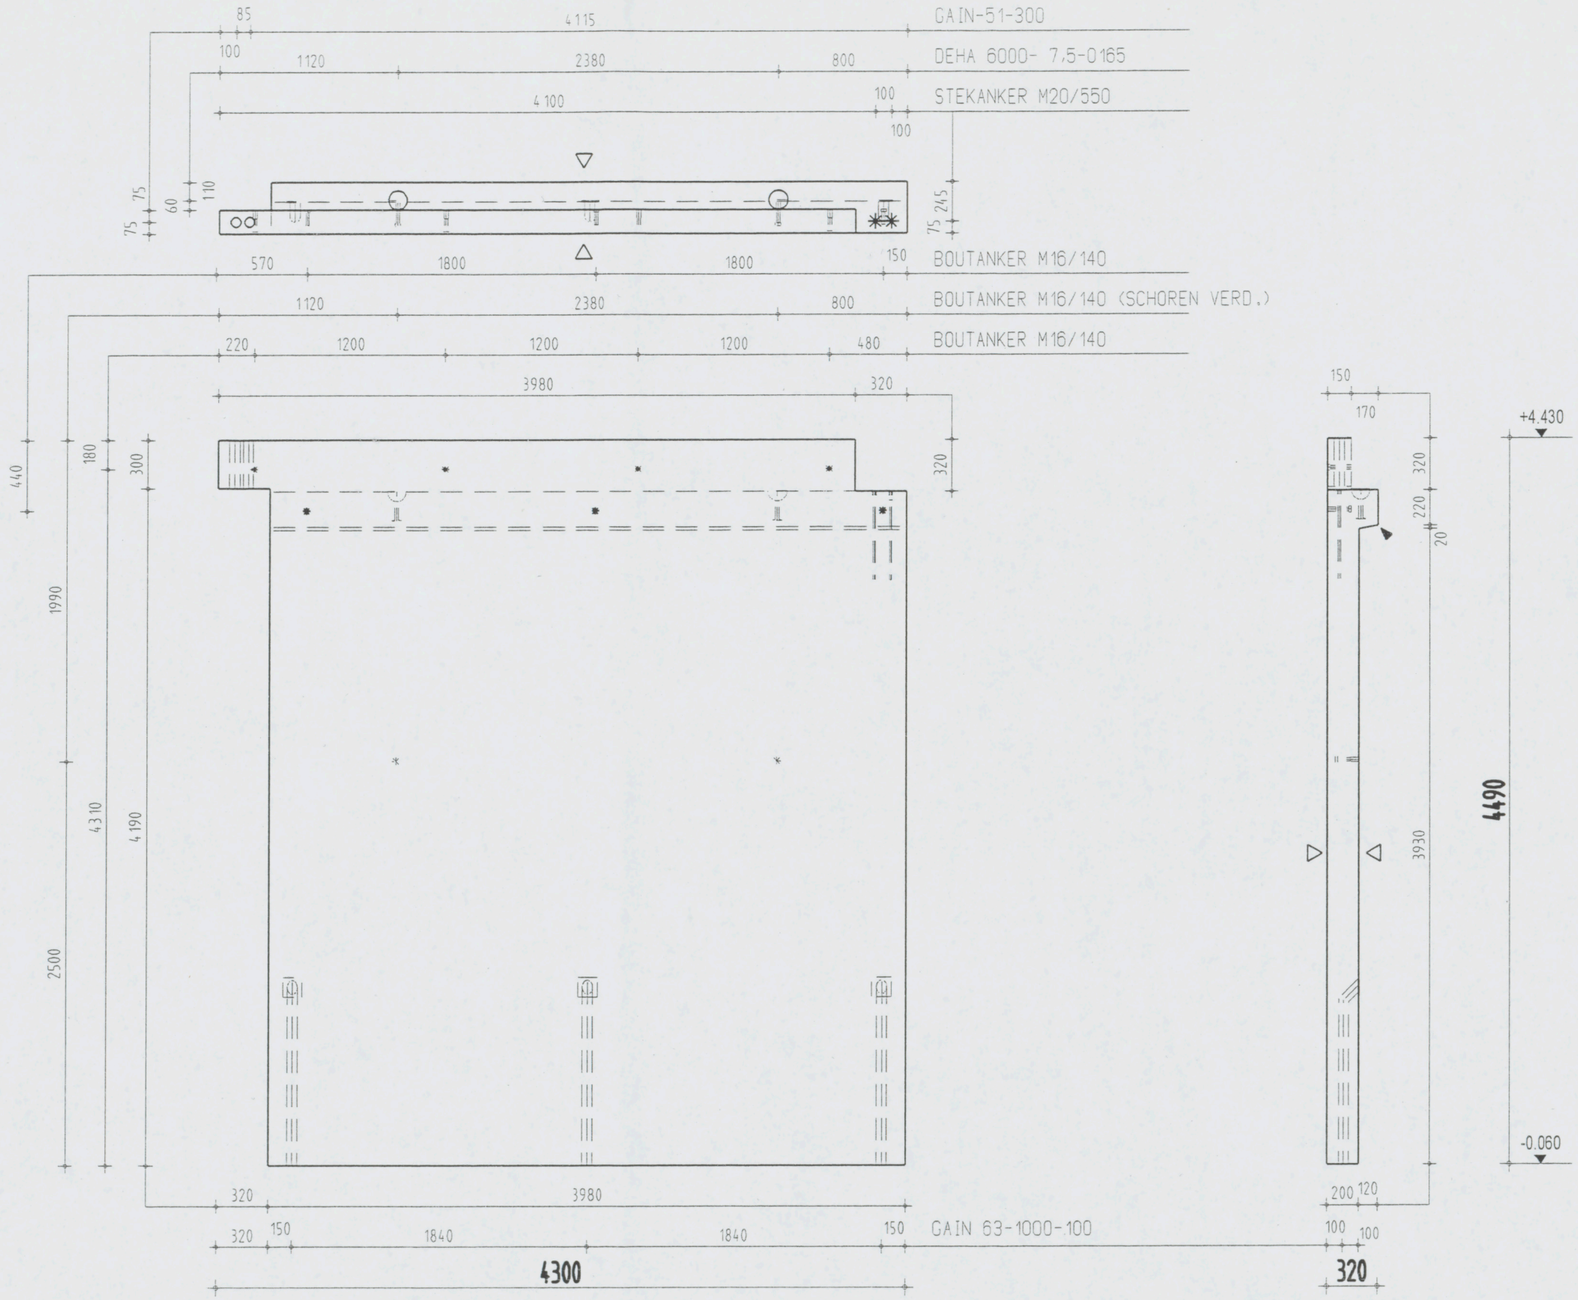

Instortvoorzieningen

2 x DEHA 6000- 7,5-0165
3 x GAIN 63-1000-100
2 x GAIN-51-300
9 x BOUTANKER M16/140
2 x STEKANKER M20/550

AKKOORD VOOR PRODUKTIE

Paraaf

Status

DEFINITIEF

◄		Vellingkanten 10*10 mm
△		Malzijde (schoonwerk)
△	V	Malzijde (vuilwerk)
△	A	Malzijde (wordt in het werk afgewerkt)
△		Stortzijde (onbehandeld)
△	R	Stortzijde (Gerold)
△	S	Stortzijde (Spanen)
		Spouwankers 6 st/m2

Inhoud	3619 L
Gewicht	9048 KG
Cementsoort	PC
Betonkwaliteit	C35/45
Staalkwaliteit	FEB500
Dekking	25
Milieuklasse	XC3
Oppervlakte	-

	wijz	datum	get.	gec.
F				
E				
D				
C				
B		19-12-06	J.S.	
A		08-12-06	J.S.	
X		01-12-06	M.K.	

Werk VZA Amsterdam
Opdr.gever KBM Katwijk
Onderdeel Wanden gevel
Aantal zie VB-WG
schaal 1:35 formaat 420x297

Order 061756
Princ.wap. WG27-W
Blad WG27A

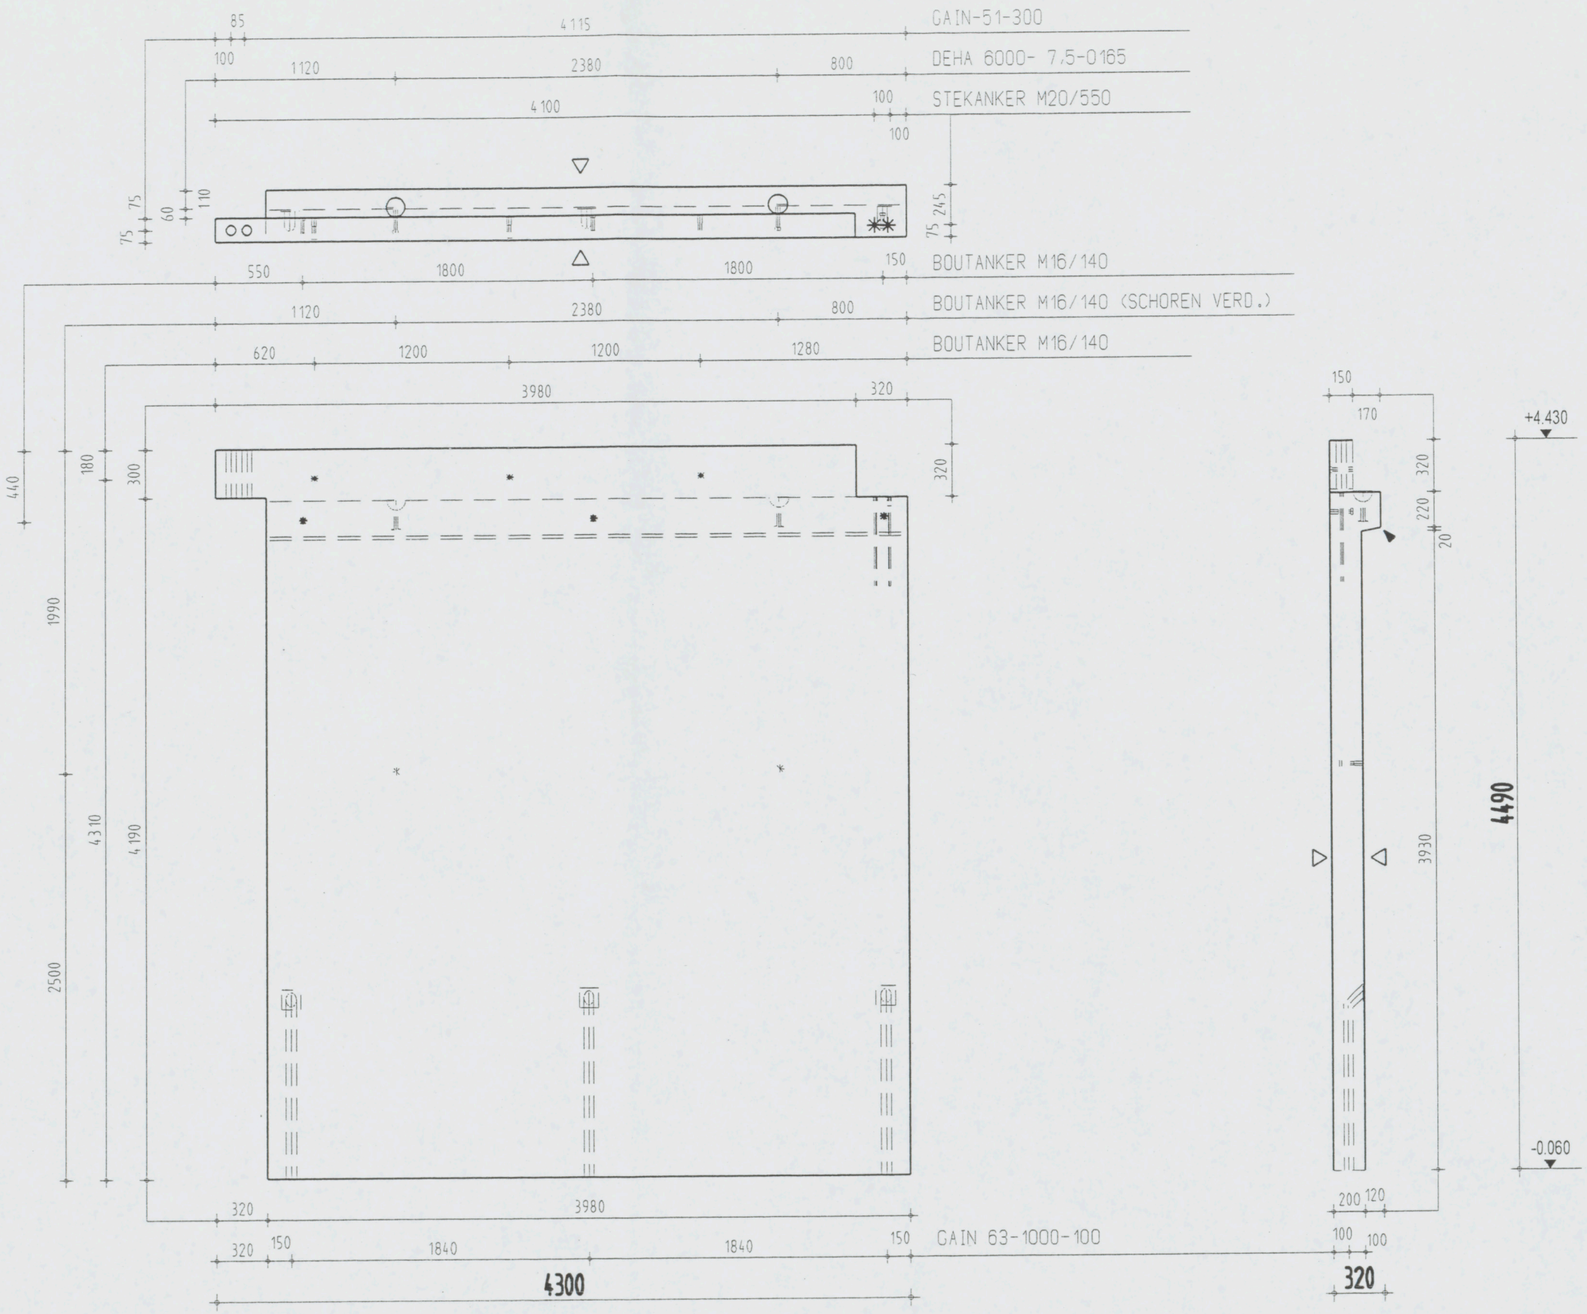

Instortvoorzieningen

2 x DEHA 6000- 7,5-0165
3 x GAIN 63-1000-100
2 x GAIN-51-300
8 x BOUTANKER M16/140
2 x STEKANKER M20/550

AKKOORD VOOR PRODUKTIE

Paraaf

Status

DEFINITIEF

◀ Vellingkanten 10+10 mm
◁ Malzijde (schoonwerk)
◁V Malzijde (vuilwerk)
◁A Malzijde (wordt in het werk afgewerkt)
◁ Stortzijde (onbehandeld)
◁R Stortzijde (Gerold)
◁S Stortzijde (Spanen)
Spouwankers 6 st/m2

Inhoud	3619 L
Gewicht	9048 KG
Cementsoort	PC
Betonkwaliteit	C35/45
Staalkwaliteit	FEB500
Dekking	25
Milieuklasse	XC3
Oppervlakte	-

F				
E				
D				
C				
B	19-12-06	J.S.		
A	08-12-06	J.S.		
X	01-12-06	M.K.		
wijz	datum	get.	gec.	

Werk VZA Amsterdam
Opdr.gever KBM Katwijk
Onderdeel Wanden gevel
Aantal zie VB-WG
schaal 1:35 formaat 420x297

Order 061756
Princ.wap. WG27-W
Blad WG27B

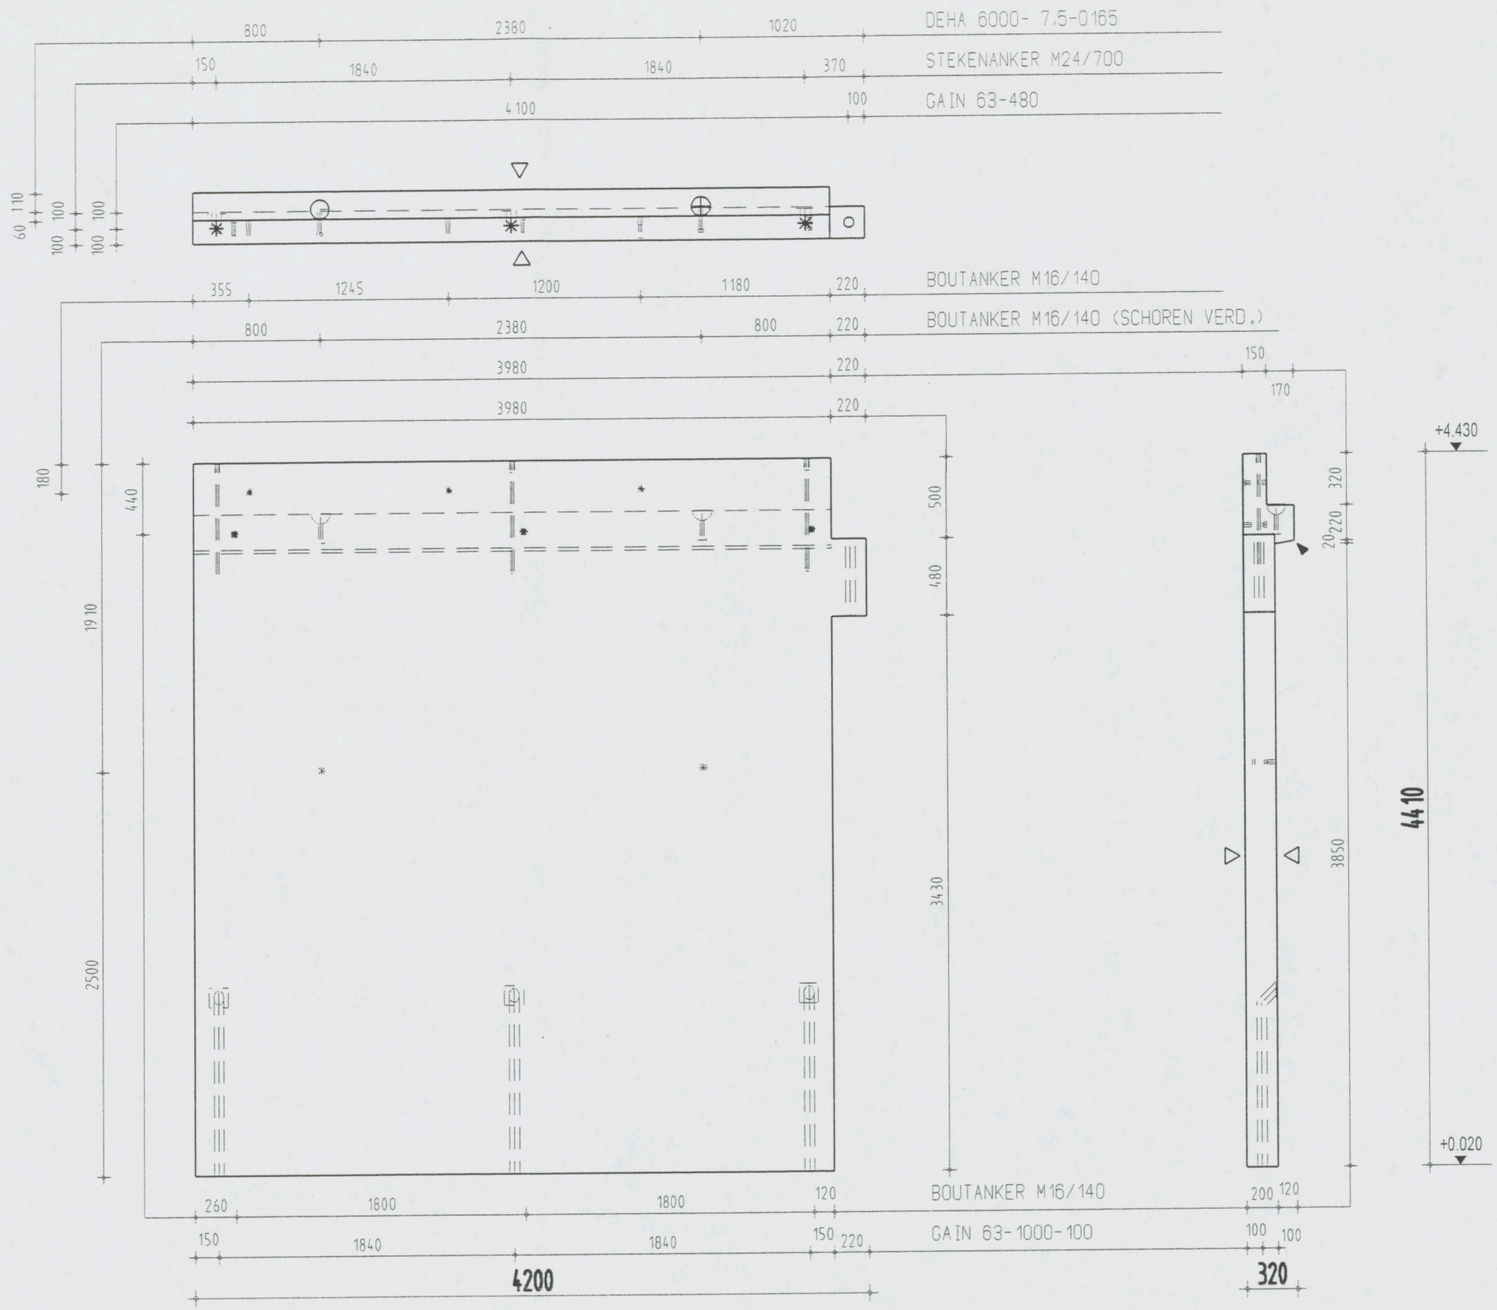

Instortvoorzieningen

2 x DEHA 6000- 7,5-0165
3 x GAIN 63-1000-100
1 x GAIN-63-480
8 x BOUTANKER M16/140
3 x STEKANKER M24/700

AKKOORD VOOR PRODUKTIE

Paraaf

Status: DEFINITIEF

- ◄ Vellingkanten 10+10 mm
- △ Malzijde (schoonwerk)
- △V Malzijde (vuilwerk)
- △A Malzijde (wordt in het werk afgewerkt)
- △ Stortzijde (onbehandeld)
- △R Stortzijde (Gerold)
- △S Stortzijde (Spanen)
- Spouwankers 6 st/m2

Inhoud	3578 L
Gewicht	8945 KG
Cementsoort	PC
Betonkwaliteit	C35/45
Staalkwaliteit	FE8500
Dekking	25
Milieuklasse	XC3
Oppervlakte	-

	wijz	datum	get.	gec
F				
E				
D				
C				
B		19-12-06	J.S.	
A		13-12-06	L.S.	
X		01-12-06	A.CH.	

Werk: VZA Amsterdam
Opdr.gever: KBM Katwijk
Onderdeel: Wanden gevel
Aantal: zie VB-WG
schaal 1:35 formaat 420x297

Order: 061756
Princ.wap.: WG28-W
Blad: WG28

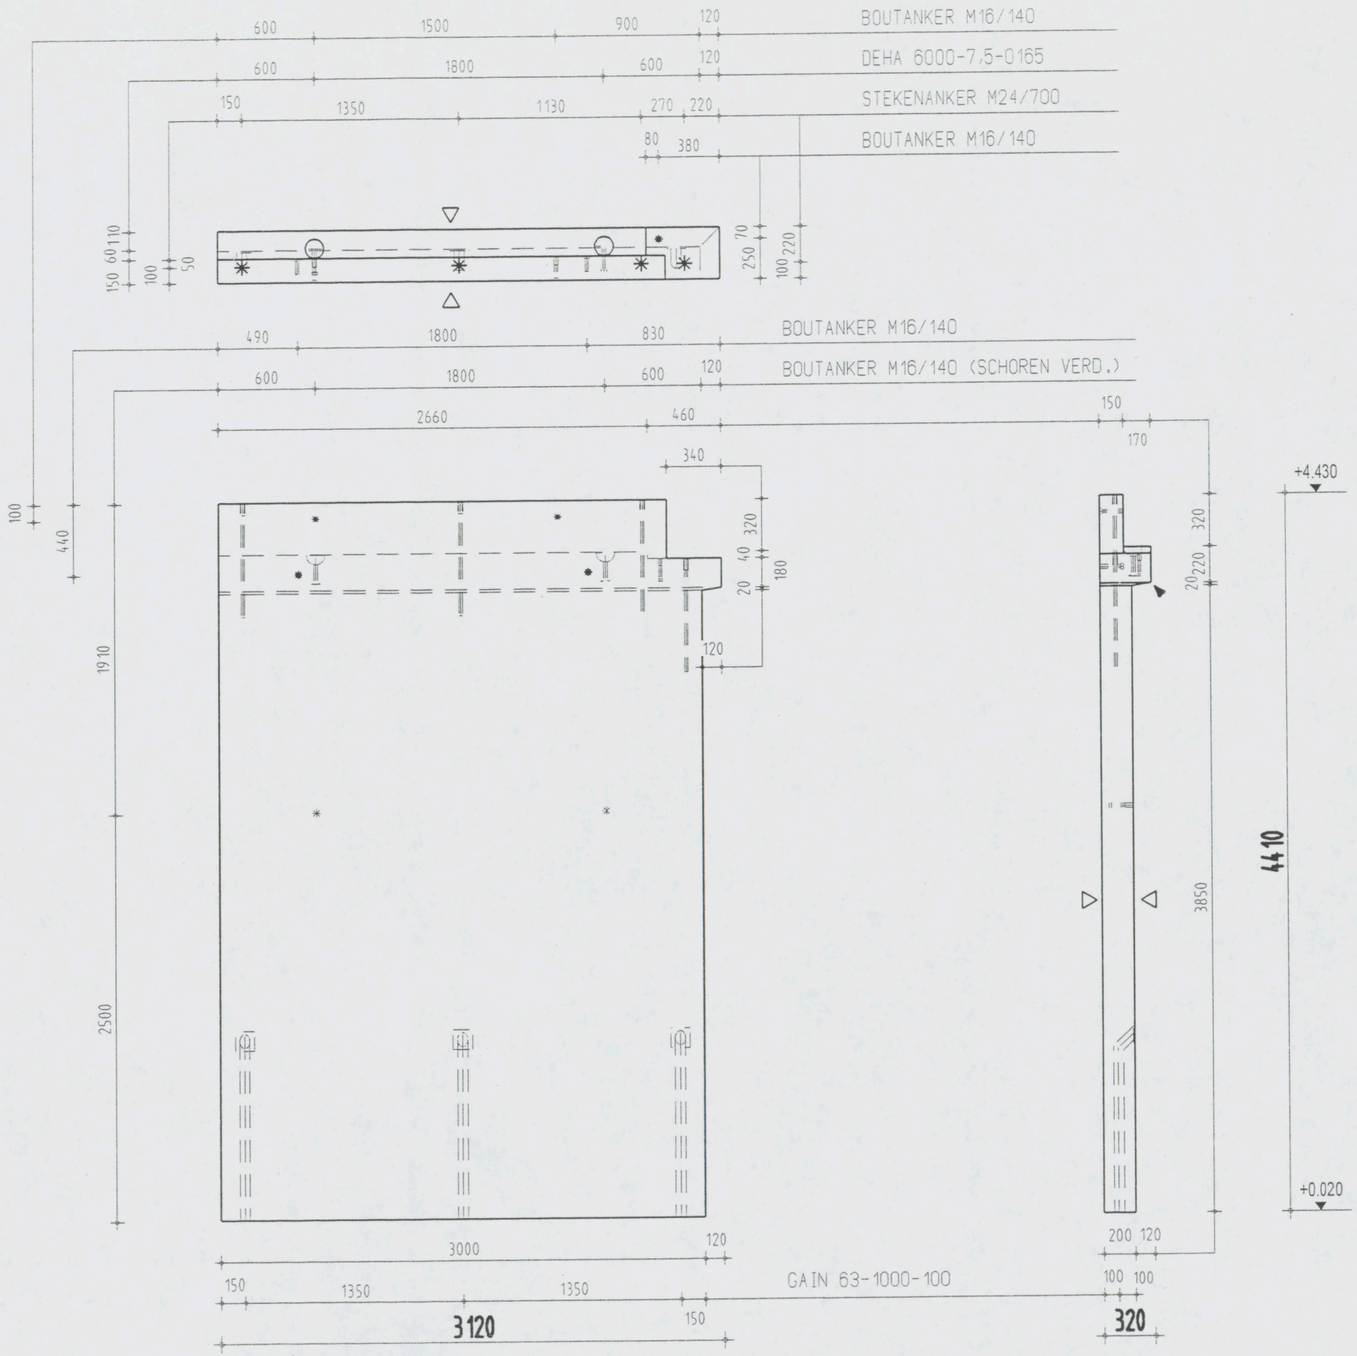

Instortvoorzieningen
2 x DEHA 6000- 7,5-0165
3 x GAIN 63-1000-100
7 x BOUTANKER M16/140
4 x STEKANKER M24/700

AKKOORD VOOR PRODUKTIE

Paraaf

Status
DEFINITIEF

◀ Vellingkanten 10+10 mm
◁ Molzijde (schoonwerk)
◁ V Molzijde (vuilwerk)
◁ A Molzijde (wordt in het werk afgewerkt)
◁ Stortzijde (onbehandeld)
◁ R Stortzijde (Gerold)
◁ S Stortzijde (Spanen)
Spouwankers 6 st/m2

Inhoud	2674 L
Gewicht	6685 KG
Cementsoort	PC
Betonkwaliteit	C35/45
Staalkwaliteit	FEB500
Dekking	25
Milieuklasse	XC3
Oppervlakte	-

wijz	datum	get.	gec.
F			
E			
D			
C			
B	19-12-06	J.S.	
A	13-12-06	L.S.	
X	01-12-06	A.CH.	

Werk VZA Amsterdam
Opdr.gever KBM Katwijk
Onderdeel Wanden gevel
Aantal zie VB-WG
schaal 1:35 formaat 420x297

Order 061756
Princ.wap. WG29-W
Blad WG29

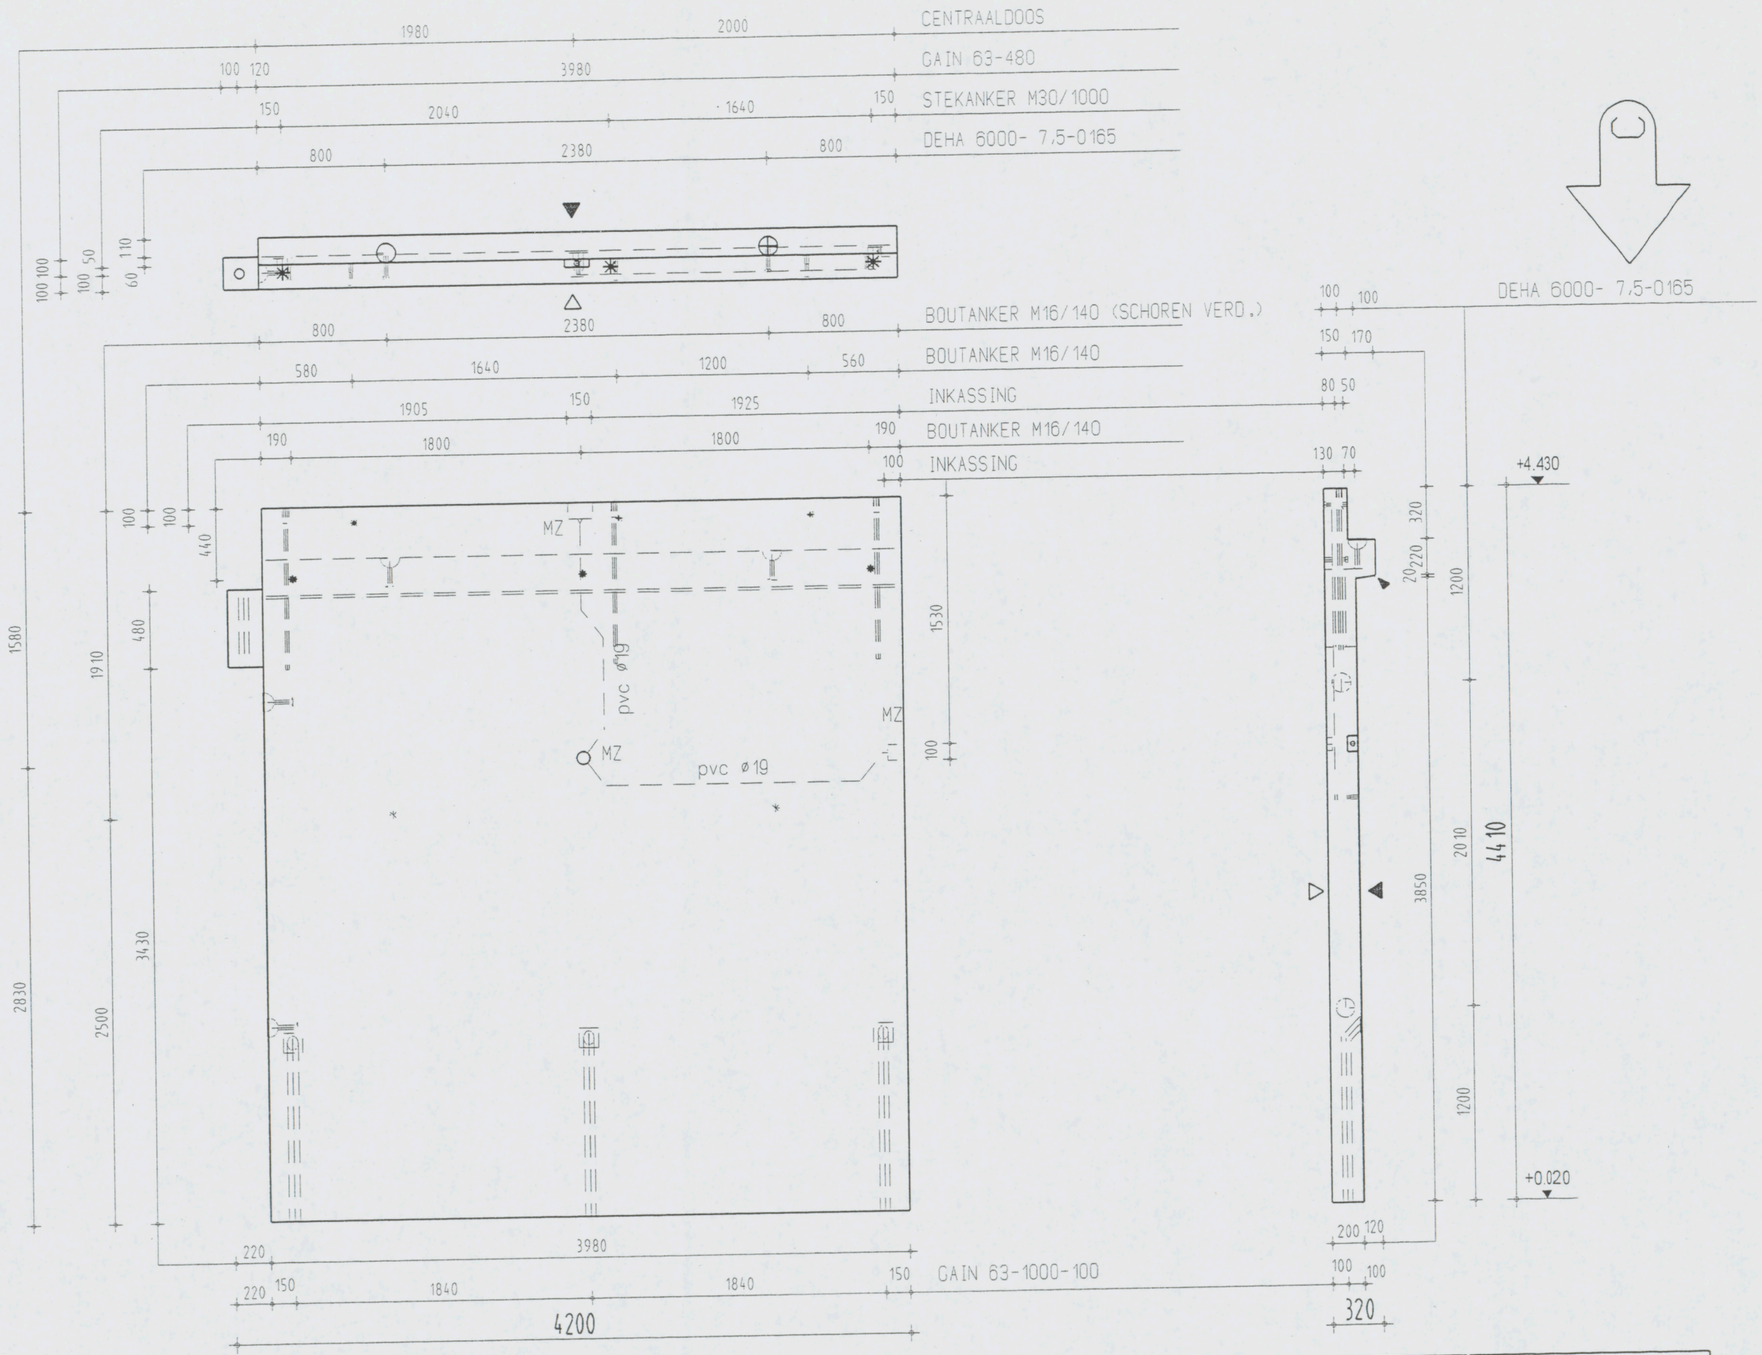

Instortvoorzieningen

4 x DEHA 6000- 7,5-0165
1 x CENTRAALDOOS
3 x GAIN 63-1000-100
1 x GAIN-63-480
8 x BOUTANKER M16/140
3 x STEKANKER M30/1000

AKKOORD VOOR PRODUKTIE

Paraaf

Status: DEFINITIEF

- Vellingkanten 10+10 mm
- Malzijde (schoonwerk)
- V Malzijde (vuilwerk)
- A Malzijde (wordt in het werk afgewerkt)
- Stortzijde (onbehandeld)
- R Stortzijde (Gerold)
- S Stortzijde (Spanen)
- Spouwankers 6 st/m2

Inhoud	3576 L
Gewicht	8940 KG
Cementsoort	PC
Betonkwaliteit	C35/45
Staalkwaliteit	FE8500
Dekking	25
Milieuklasse	XC3
Oppervlakte	-

wijz	datum	get.	gec
F			
E			
D			
C	10-01-07	J.S.	
B	19-12-06	J.S.	
A	08-12-06	G.K.	
X	01-12-06	A.CH.	

Werk: VZA Amsterdam
Opdr.gever: KBM Katwijk
Onderdeel: Wanden gevel
Aantal: zie VB-WG
schaal 1:35 formaat 420x297

Order: 061756
Princ.wap.: WG30-W
Blad: WG30

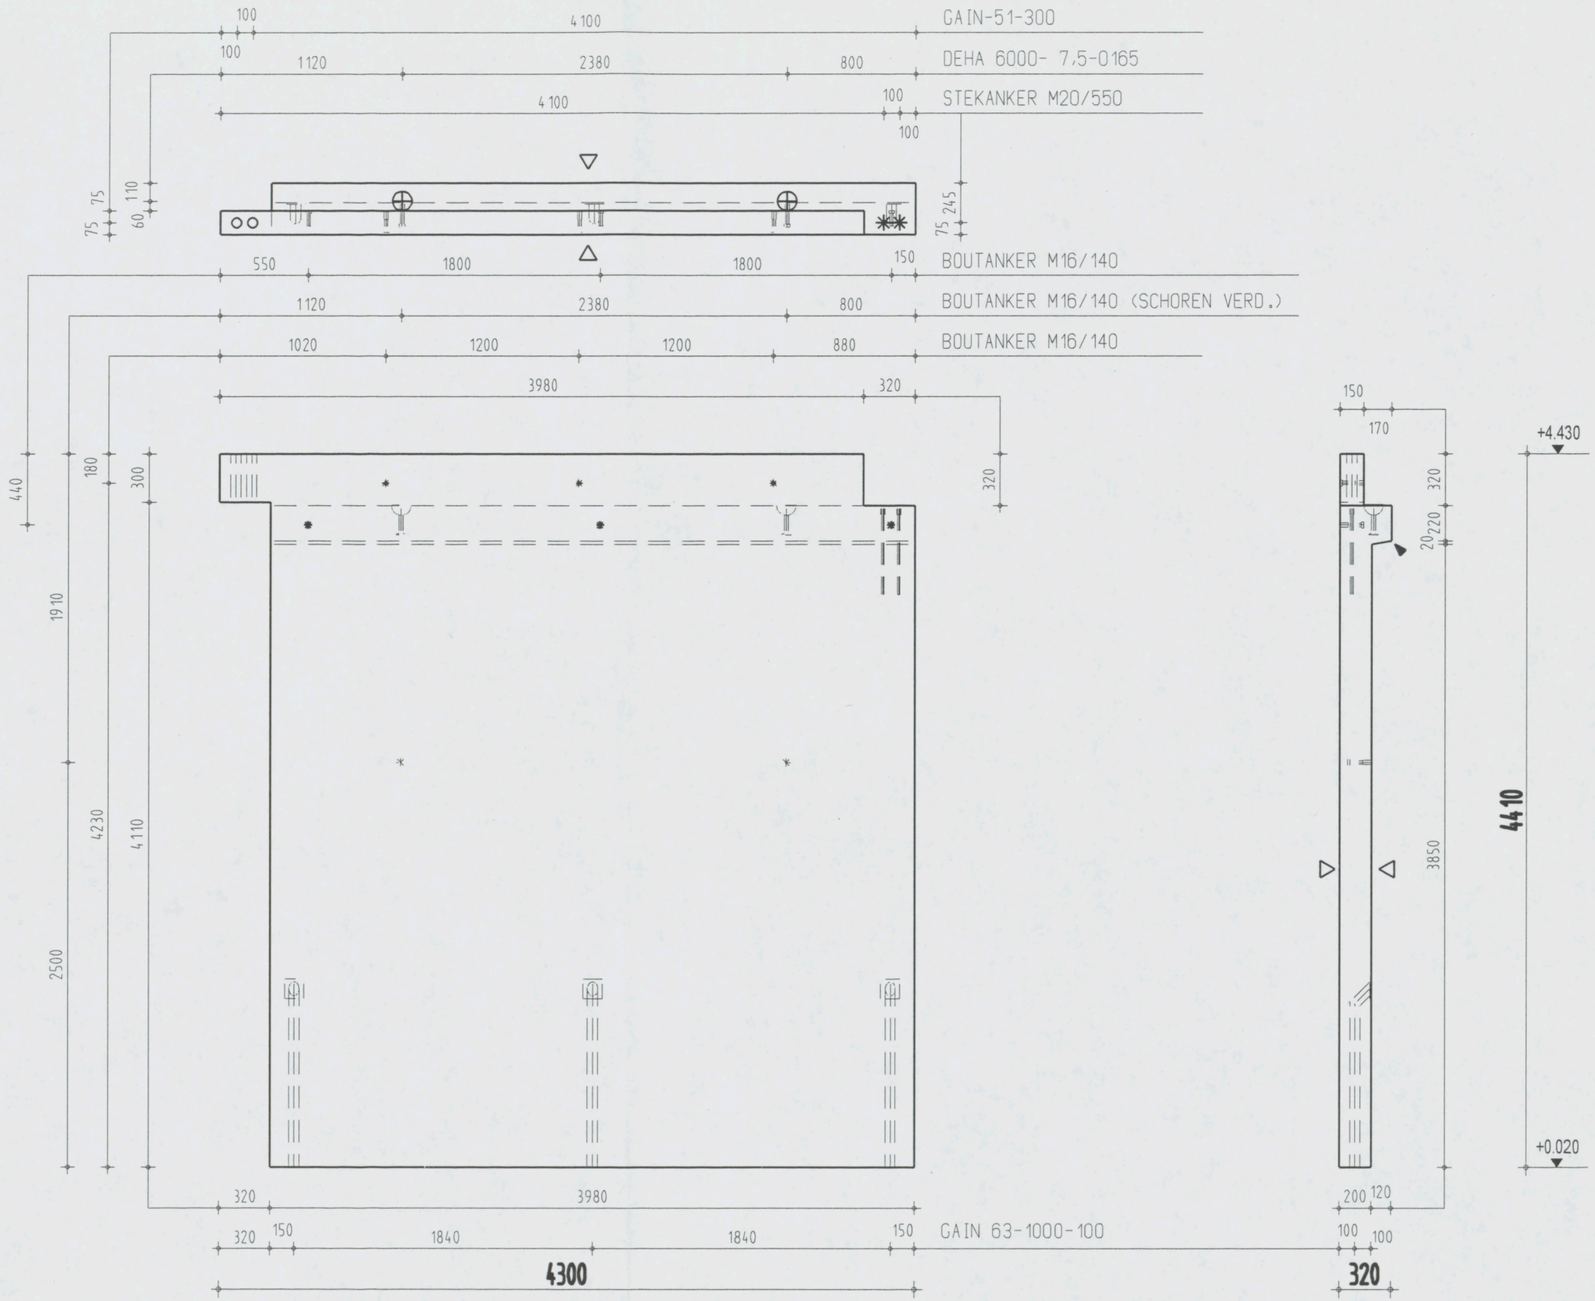

Instortvoorzieningen
2 x DEHA 6000- 7,5-0165
3 x GAIN 63-1000-100
2 x GAIN-51-300
8 x BOUTANKER M16/140
2 x STEKANKER M20/550

AKKOORD VOOR PRODUKTIE

Paraaf

Status
DEFINITIEF

◀ Vellingkanten 10+10 mm
◁ Malzijde (schoonwerk)
◁ V Malzijde (vuilwerk)
◁ A Malzijde (wordt in het werk afgewerkt)
◁ Stortzijde (onbehandeld)
◁ R Stortzijde (Gerold)
◁ S Stortzijde (Spanen)
Spouwankers 6 st/m2

Inhoud	3556 L
Gewicht	8890 KG
Cementsoort	PC
Betonkwaliteit	C35/45
Staalkwaliteit	FEB500
Dekking	25
Milieuklasse	XC3
Oppervlakte	-

	wijz	datum	get.	gec.
F				
E				
D				
C				
B		19-12-06	J.S.	
A		08-12-06	J.S.	
X		01-12-06	A.K.	

Werk VZA Amsterdam
Opdr.gever KBM Katwijk
Onderdeel Wanden gevel
Aantal zie VB-WG
schaal 1:35 formaat 420x297

Order 061756
Princ.wap. WG27-W
Blad WG31

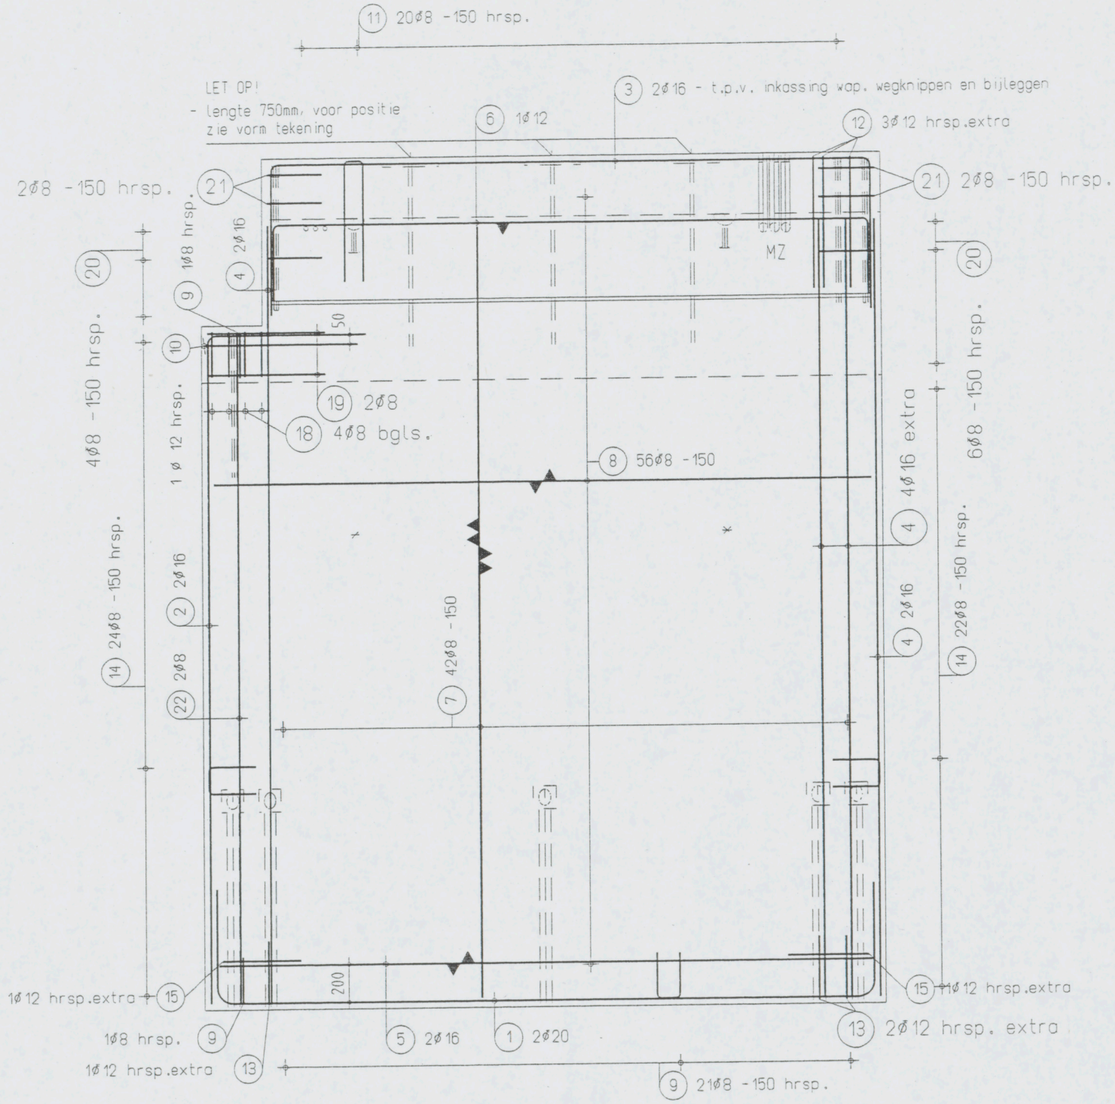

18 4ø8

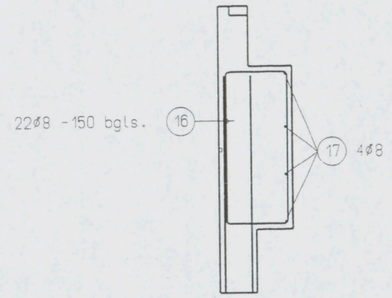

Principe gewapend console

AKKOORD VOOR PRODUKTIE

Paraaf

Status
DEFINITIEF

◄ Vellingkanten 10*10 mm
◄◄ Malzijde (schoonwerk)
◄◄V Malzijde (vuilwerk)
◄◄A Malzijde (wordt in het werk afgewerkt)
◁ Stortzijde (onbehandeld)
◁R Stortzijde (Gerald)
◁S Stortzijde (Spanen)
Spouwankers - st/m2

Cementsoort	PC
Betonkwaliteit	C35/45
Staalkwaliteit	FEB500
Dekking	25
Milieuklasse	XC3
Oppervlakte	-

wijz	datum	get.	gec.
F			
E			
D			
C			
B			
A	08-01-07	J.S.	
X	05-12-06	G.K.	

Werk VZA Amsterdam
Opdr.gever KBM Katwijk
Onderdeel Prefab wanden - wapening
Aantal zie VB-WG
schaal 1:30 formaat 420x297

Order 06.1756
Princ.wap.
Blad WG 10-W

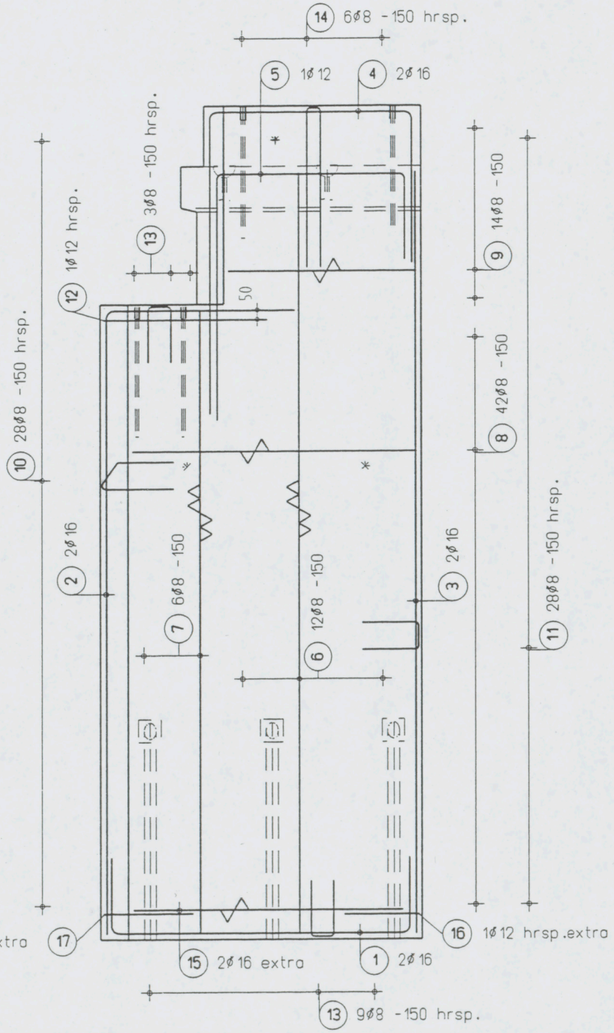

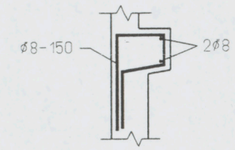

Principe gewapend console

AKKOORD VOOR PRODUKTIE

Paraaf

Status: DEFINITIEF

- Vellingkanten 10+10 mm
- Malzijde (schoonwerk)
- V Malzijde (vuilwerk)
- A Malzijde (wordt in het werk afgewerkt)
- Stortzijde (onbehandeld)
- R Stortzijde (Gerold)
- S Stortzijde (Spanen)
- Spouwankers - st/m2

Cementsoort	PC
Betonkwaliteit	C35/45
Staalkwaliteit	FEB500
Dekking	25
Milieuklasse	XC3
Oppervlakte	-

wijz	datum	get.	gec.
F			
E			
D			
C			
B	19-12-06	J.S.	
A	13-12-06	G.K.	
X	05-12-06	G.K.	

Werk: VZA Amsterdam
Opdr.gever: KBM Katwijk
Onderdeel: Prefab wanden - wapening
Aantal: zie VB-WA
schaal 1:30 formaat 420x297

Order: 061756
Princ.wap.
Blad: WG12-W

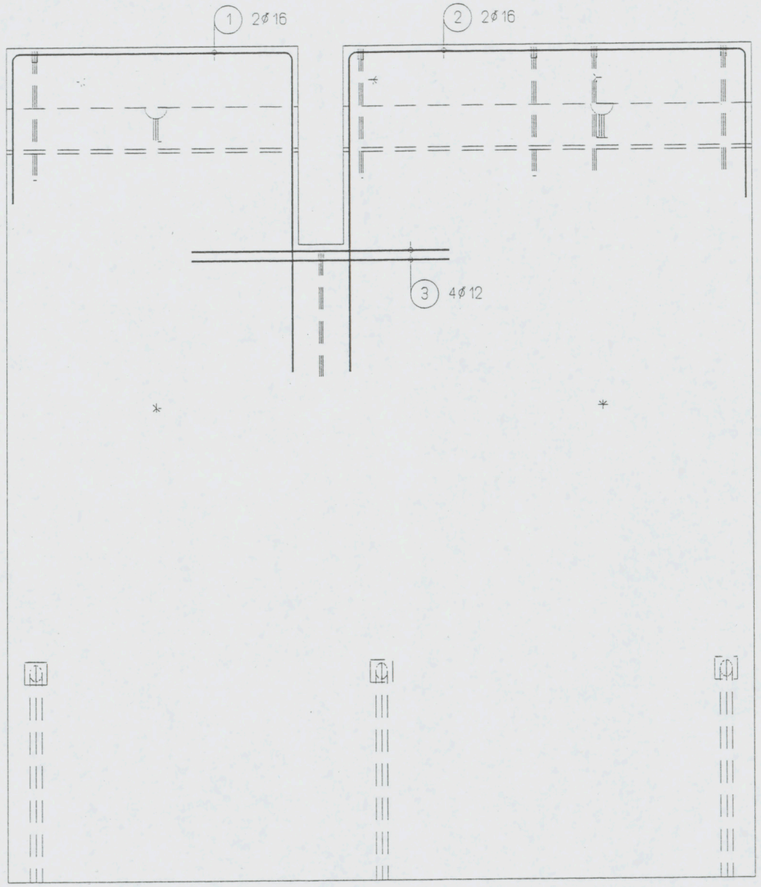

OVERIGE WAPENING ALS WG13-W

AKKOORD VOOR PRODUKTIE

Paraaf

Status
DEFINITIEF

- Vellingkanten 10*10 mm
- Malzijde (schoonwerk)
- V Malzijde (vuilwerk)
- A Malzijde (wordt in het werk afgewerkt)
- Stortzijde (onbehandeld)
- R Stortzijde (Gerold)
- S Stortzijde (Spanen)
- Spouwankers - st/m2

Cementsoort	PC
Betonkwaliteit	C35/45
Staalkwaliteit	FE B500
Dekking	25
Milieuklasse	XC2/XD1
Oppervlakte	-

wijz	datum	get.	gec.
F			
E			
D			
C			
B	19-12-06	J.S.	
A	13-12-06	G.K.	
X	05-12-06	G.K.	

Werk VZA Amsterdam
Opdr.gever KBM Katwijk
Onderdeel Prefab wanden - wapening
Aantal zie VB-WG
schaal 1:30 formaat 420x297

Order 061756
Princ.wap.
Blad
WG13A-W

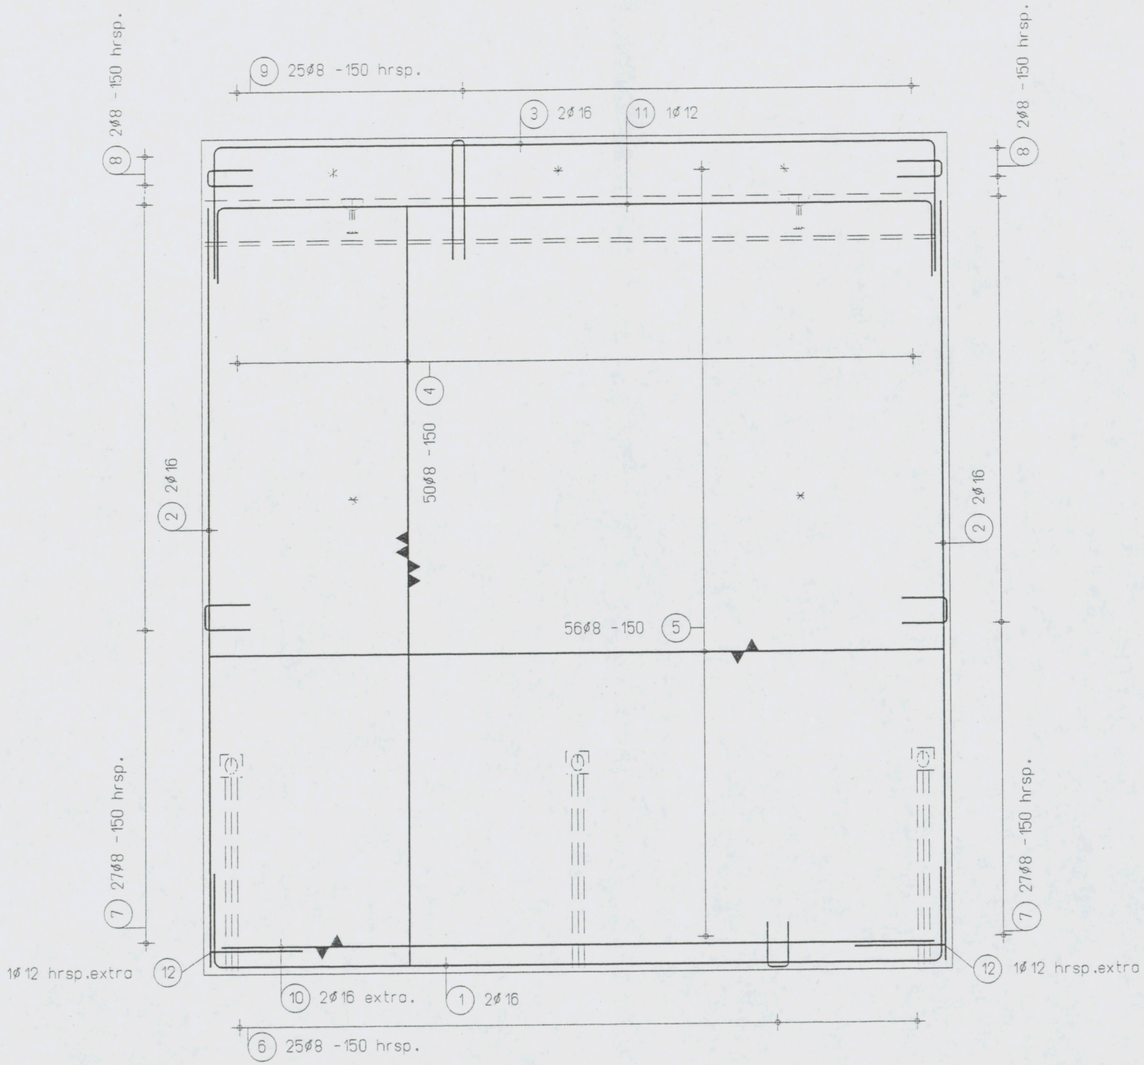

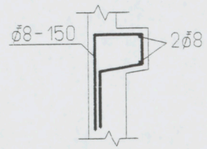

Principe gewapend console

AKKOORD VOOR PRODUKTIE

Paraaf

Status
DEFINITIEF

- Vellingkanten 10*10 mm
- Malzijde (schoonwerk)
- V Malzijde (vuilwerk)
- A Malzijde (wordt in het werk afgewerkt)
- Stortzijde (onbehandeld)
- R Stortzijde (Gerold)
- S Stortzijde (Spanen)
- Spouwankers - st/m2

Cementsoort	PC
Betonkwaliteit	C35/45
Staalkwaliteit	FEB500
Dekking	25
Milieuklasse	XC2/XD1
Oppervlakte	-

	wijz	datum	get.	gec.
F				
E				
D				
C				
B		19-12-06	J.S.	
A		13-12-06	G.K.	
X		05-12-06	G.K.	

Werk VZA Amsterdam
Opdr.gever KBM Katwijk
Onderdeel Prefab wanden - wapening
Aantal zie VB-WG
schaal 1:30 formaat 420x297

Order 061756
Princ.wap.
Blad
WG13-W

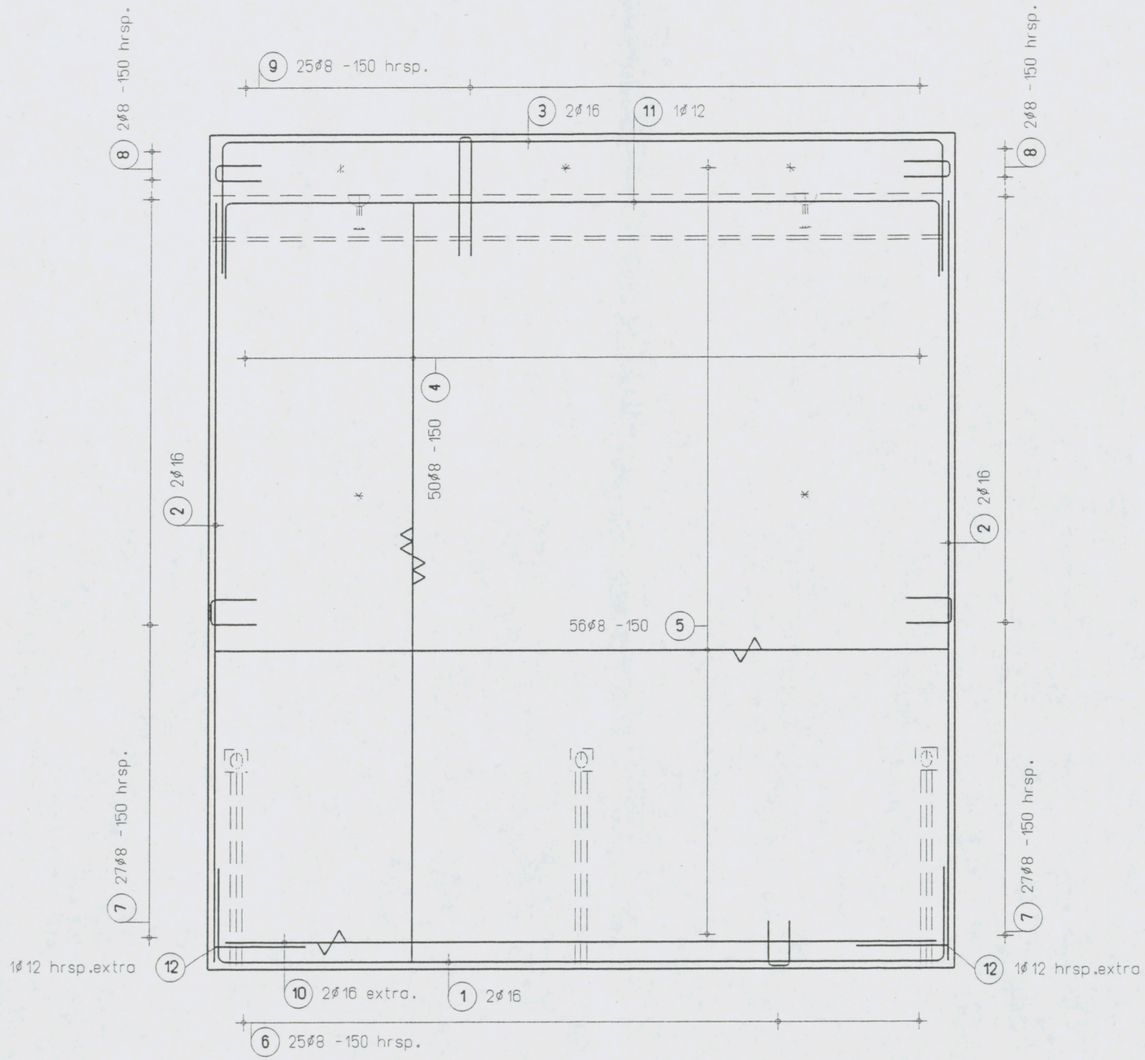

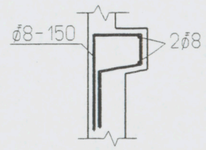

Principe gewapend console

AKKOORD VOOR PRODUKTIE

Paraaf

Status
DEFINITIEF

◀ Vellingkanten 10*10 mm
△ Malzijde (schoonwerk)
△V Malzijde (vuilwerk)
△A Malzijde (wordt in het werk afgewerkt)
△ Stortzijde (onbehandeld)
△R Stortzijde (Gerold)
△S Stortzijde (Spanen)
Spouwankers - st/m2

Cementsoort	PC
Betonkwaliteit	C35/45
Staalkwaliteit	FEB500
Dekking	25
Milieuklasse	XC2/XD1
Oppervlakte	-

wijz	datum	get.	gec.
F			
E			
D			
C			
B	19-12-06	J.S.	
A	13-12-06	G.K.	
X	05-12-06	G.K.	

Werk VZA Amsterdam
Opdr.gever KBM Katwijk
Onderdeel Prefab wanden - wapening
Aantal zie VB-WA
schaal 1:30 formaat 420x297

Order 061756
Princ.wap.
Blad WG13-W

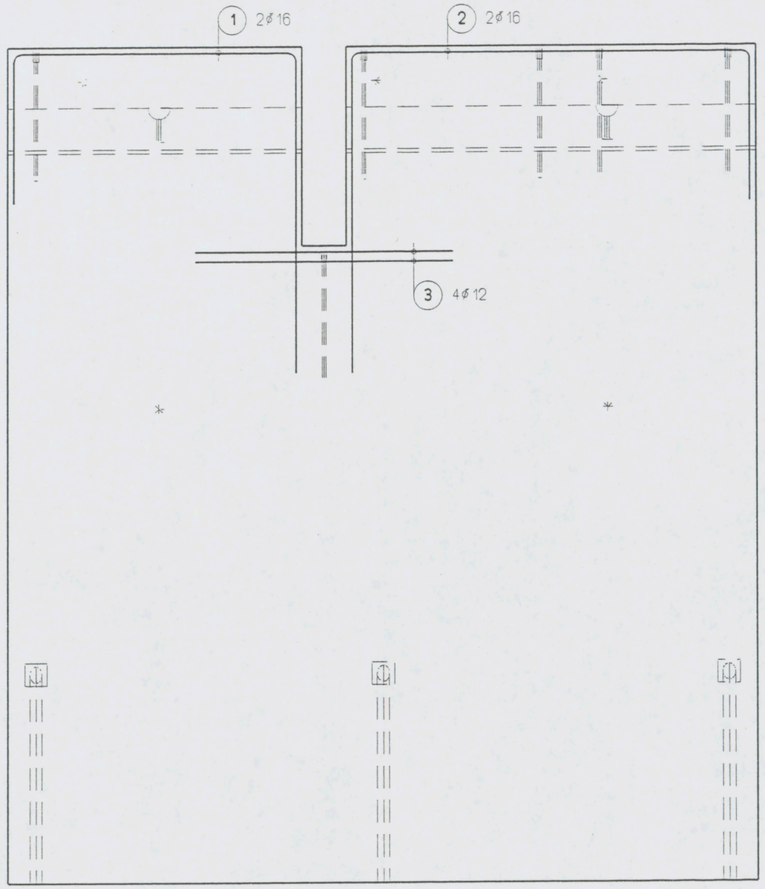

OVERIGE WAPENING ALS WG13-W

AKKOORD VOOR PRODUKTIE

Paraaf

Status
DEFINITIEF

◄ Vellingkanten 10*10 mm
◁ Malzijde (schoonwerk)
◁ V Malzijde (vuilwerk)
◁ A Malzijde (wordt in het werk afgewerkt)
◁ Stortzijde (onbehandeld)
◁ R Stortzijde (Gerold)
◁ S Stortzijde (Sponen)
Spouwankers - st/m2

Cementsoort	PC
Betonkwaliteit	C35/45
Staalkwaliteit	FEB500
Dekking	25
Milieuklasse	XC2/XD1
Oppervlakte	-

wijz	datum	get.	gec.
F			
E			
D			
C			
B	19-12-06	J.S.	
A	13-12-06	G.K.	
X	05-12-06	G.K.	

Werk VZA Amsterdam
Opdr.gever KBM Katwijk
Onderdeel Prefab wanden - wapening
Aantal zie VB-WA
schaal 1:30 formaat 420x297

Order 061756
Princ.wap.
Blad WG13A-W

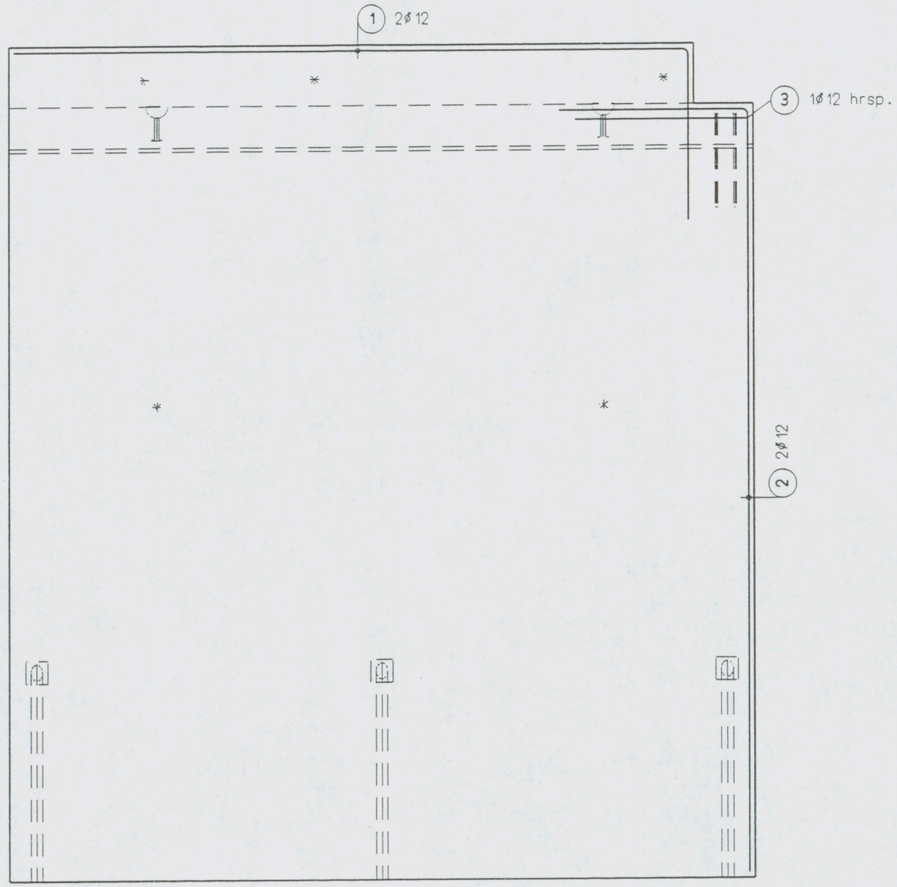

OVERIGE WAPENING ALS WG13-W

AKKOORD VOOR PRODUKTIE

Paraaf

Status
DEFINITIEF

◄ Vellingkanten 10+10 mm
◁ Molzijde (schoonwerk)
◁V Molzijde (vuilwerk)
◁A Molzijde (wordt in het werk afgewerkt)
◁ Stortzijde (onbehandeld)
◁R Stortzijde (Gerold)
◁S Stortzijde (Sponen)
Spouwankers - st/m2

Cementsoort PC
Betonkwaliteit C35/45
Staalkwaliteit FE8500
Dekking 25
Milieuklasse XC3
Oppervlakte -

wijz	datum	get.	gec.
F			
E			
D			
C			
B			
A	19-12-06	J.S.	
X	05-12-06	G.K.	

Werk VZA Amsterdam
Opdr.gever KBM Katwijk
Onderdeel Prefab wanden - wapening
Aantal zie VB-WA
schaal 1:30 formaat 420x297

Order 061756
Princ.wap.
Blad WG13D-W

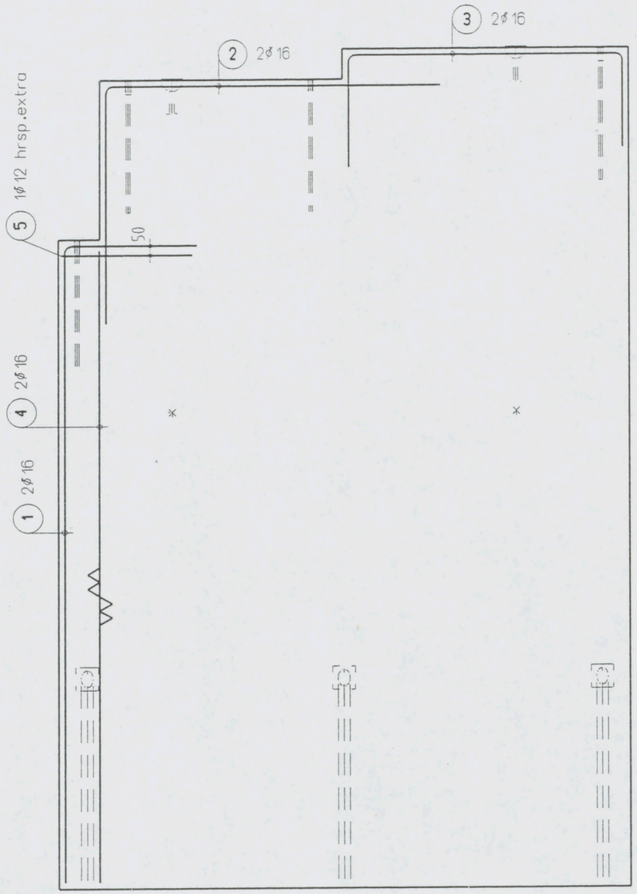

OVERIGE WAPENING ALS WG14A-W

AKKOORD VOOR PRODUKTIE

Paraaf

Status
DEFINITIEF

◄ Vellingkanten 10*10 mm
◁ Malzijde (schoonwerk)
◁V Malzijde (vuilwerk)
◁A Malzijde (wordt in het werk afgewerkt)
◁ Stortzijde (onbehandeld)
◁R Stortzijde (Gerold)
◁S Stortzijde (Sponen)
Spouwankers - st/m2

Cementsoort	PC
Betonkwaliteit	C35/45
Staalkwaliteit	FE8500
Dekking	25
Milieuklasse	XC3
Oppervlakte	-

wijz	datum	get.	gec.
F			
E			
D			
C			
B	19-12-06	J.S.	
A	13-12-06	G.K.	
X	05-12-06	G.K.	

Werk VZA Amsterdam
Opdr.gever KBM Katwijk
Onderdeel Prefab wanden - wapening
Aantal zie VB-WA
schaal 1:30 formaat 420x297

Order 061756
Princ.wap.
Blad WG14-W

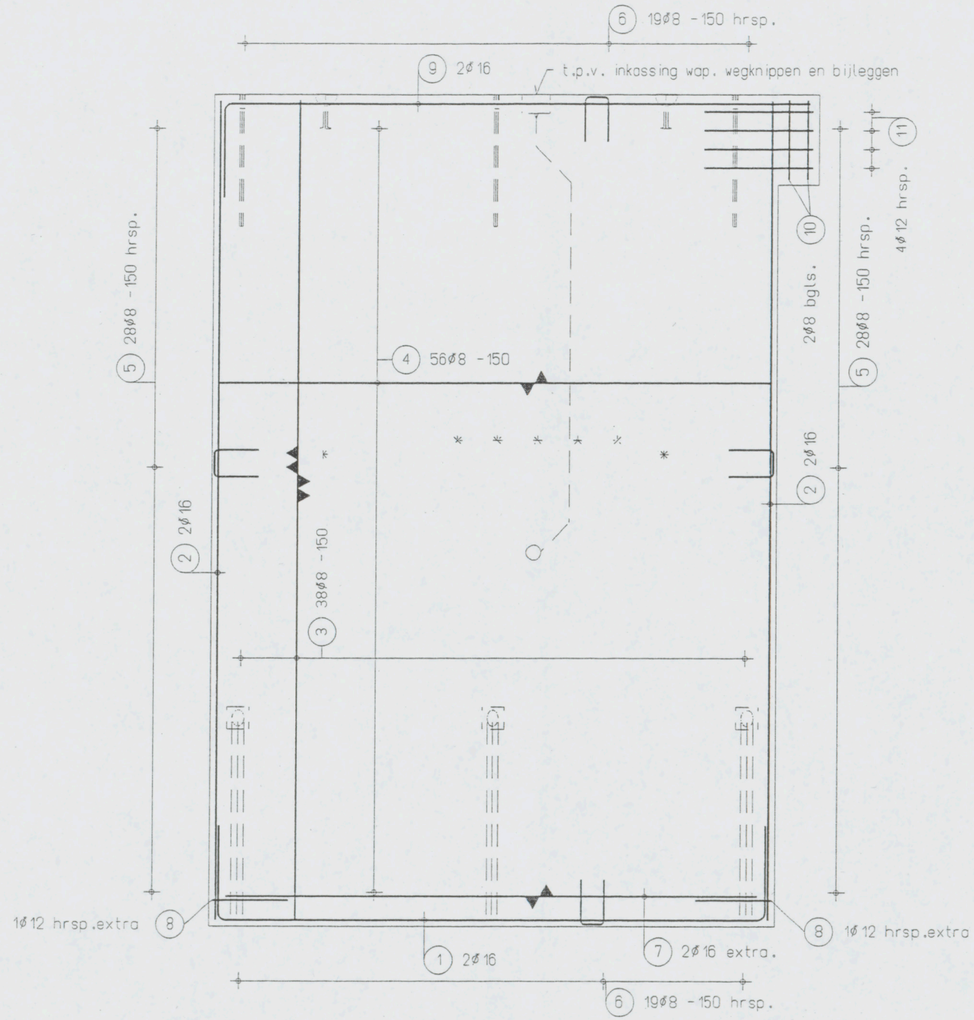

AKKOORD VOOR PRODUKTIE

Paraaf

Status

DEFINITIEF

- Vellingkanten 10*10 mm
- Malzijde (schoonwerk)
- V Malzijde (vuilwerk)
- A Malzijde (wordt in het werk afgewerkt)
- Stortzijde (onbehandeld)
- R Stortzijde (Gerold)
- S Stortzijde (Sparen)
- Spouwankers - st/m2

Cementsoort	PC
Betonkwaliteit	C35/45
Staalkwaliteit	FEB500
Dekking	25
Milieuklasse	XC3
Oppervlakte	-

wijz	datum	get.	gec.
F			
E			
D			
C			
B	21-12-06	J.S.	
A	13-12-06	G.K.	
X	05-12-06	G.K.	

Werk VZA Amsterdam

Opdr.gever KBM Katwijk

Onderdeel Prefab wanden - wapening

Aantal zie VB-WG

schaal 1:30 formaat 420x297

Order 061756

Princ.wap.

Blad WG14A-W

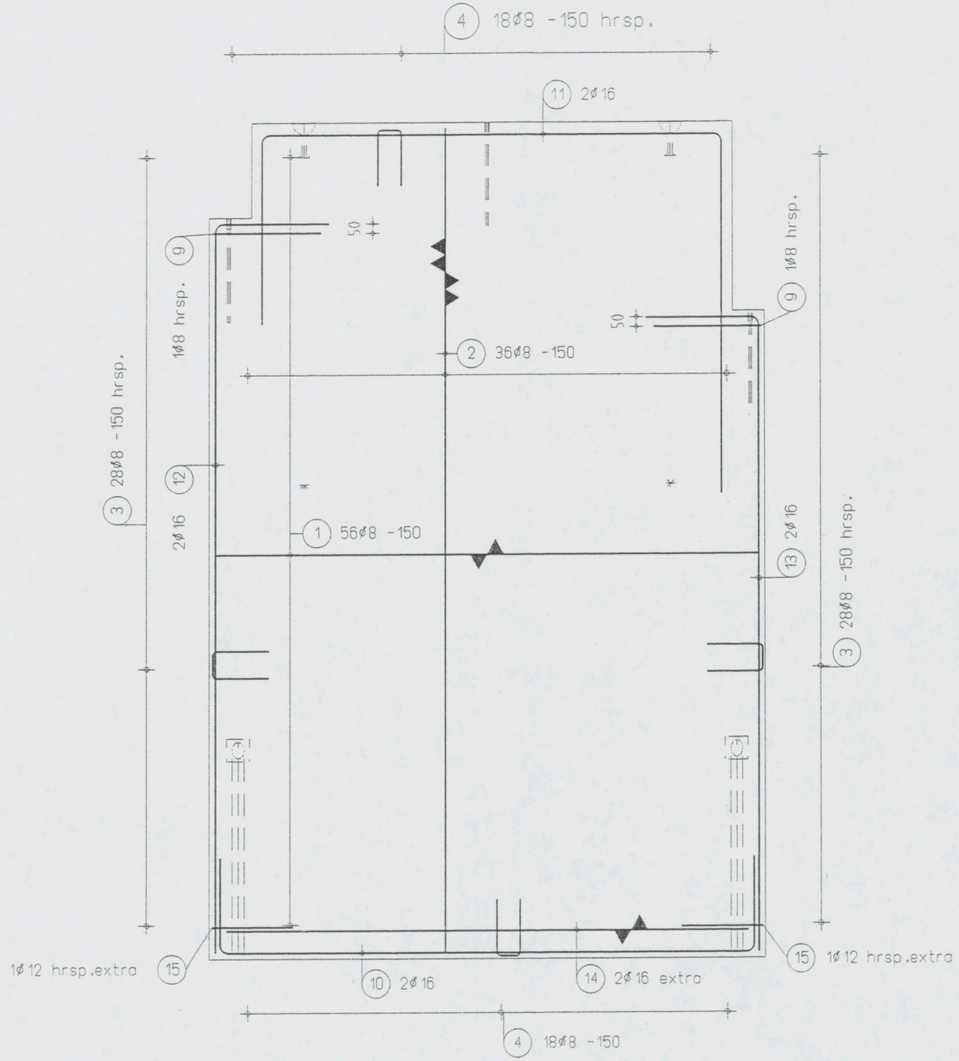

AKKOORD VOOR PRODUKTIE

Paraaf

Status
DEFINITIEF

- Vellingkanten 10*10 mm
- Malzijde (schoonwerk)
- V Malzijde (vuilwerk)
- A Malzijde (wordt in het werk afgewerkt)
- Stortzijde (onbehandeld)
- R Stortzijde (Gerold)
- S Stortzijde (Spanen)
- Spouwankers - st/m2

Cementsoort	PC
Betonkwaliteit	C35/45
Staalkwaliteit	FEB500
Dekking	25
Milieuklasse	XC3
Oppervlakte	-

wijz	datum	get.	gec.
F			
E			
D			
C			
B	21-12-06	J.S.	
A	13-12-06	G.K.	
X	05-12-06	A.K.	

Werk VZA Amsterdam
Opdr.gever KBM Katwijk
Onderdeel Prefab wanden - wapening
Aantal zie VB-WC
schaal 1:30 formaat 420x297

Order 061756
Princ.wap.
Blad
WC 15-W

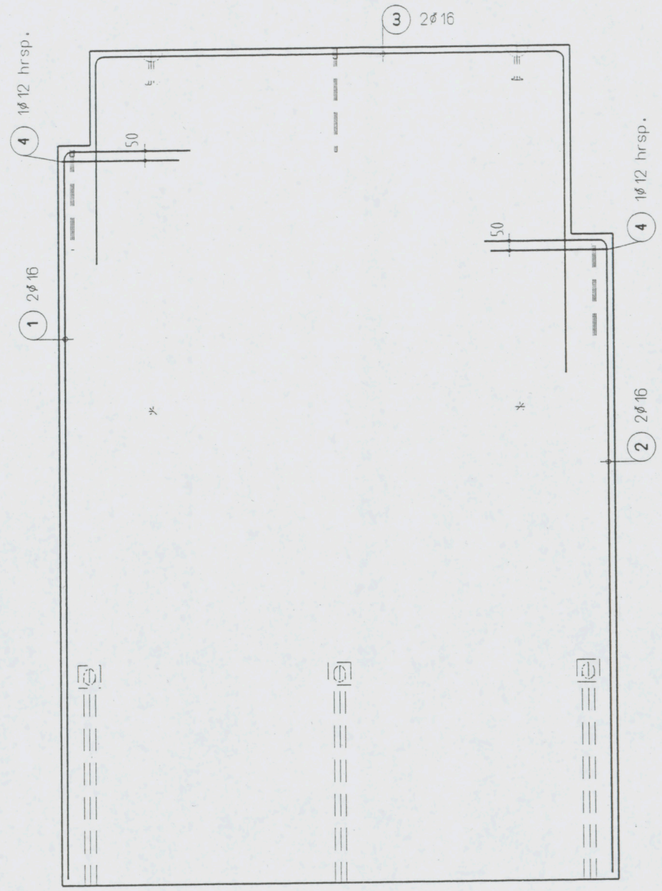

OVERIGE WAPENING ALS WG15-W

AKKOORD VOOR PRODUKTIE

Paraaf

Status

DEFINITIEF

◄ Vellingkanten 10*10 mm
◁ Malzijde (schoonwerk)
◁V Malzijde (vuilwerk)
◁A Malzijde (wordt in het werk afgewerkt)
◁ Stortzijde (onbehandeld)
◁R Stortzijde (Gerold)
◁S Stortzijde (Spanen)
Spouwankers - st/m2

Cementsoort	PC
Betonkwaliteit	C35/45
Staalkwaliteit	FEB500
Dekking	25
Milieuklasse	XC3
Oppervlakte	-

wijz	datum	get.	gec.
F			
E			
D			
C			
B	19-12-06	J.S.	
A	13-12-06	G.K.	
X	05-12-06	G.K.	

Werk VZA Amsterdam
Opdr.gever KBM Katwijk
Onderdeel Prefab wanden - wapening
Aantal zie VB-WA
schaal 1:30 formaat 420x297

Order 061756
Princ.wap.
Blad WG15A-W

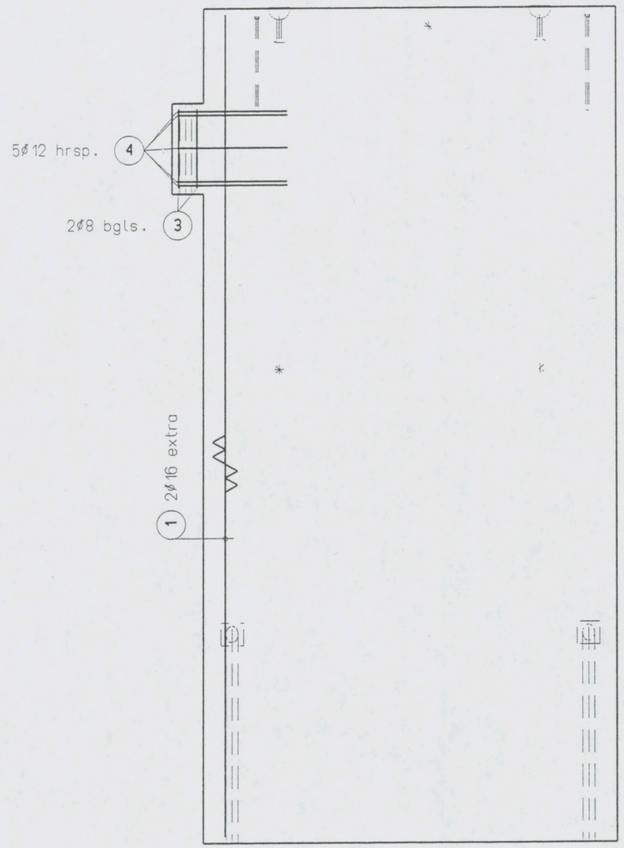

OVERIGE WAPENING ALS WG15-W

AKKOORD VOOR PRODUKTIE

Paraaf

Status
DEFINITIEF

◄ Vellingkanten 10*10 mm
◁ Malzijde (schoonwerk)
◁ V Malzijde (vuilwerk)
◁ A Malzijde (wordt in het werk afgewerkt)
◁ Stortzijde (onbehandeld)
◁ R Stortzijde (Gerold)
◁ S Stortzijde (Sponen)
Spouwankers - st/m2

Cementsoort	PC
Betonkwaliteit	C35/45
Staalkwaliteit	FEB500
Dekking	25
Milieuklasse	XC3
Oppervlakte	-

F				
E				
D				
C				
B	19-12-06	J.S.		
A	13-12-06	G.K.		
X	05-12-06	G.K.		
wijz	datum	get.	gec.	

Werk VZA Amsterdam
Opdr.gever KBM Katwijk
Onderdeel Prefab wanden - wapening
Aantal zie VB-WA
schaal 1:30 formaat 420x297

Order 061756
Princ.wap.
Blad WG16-W

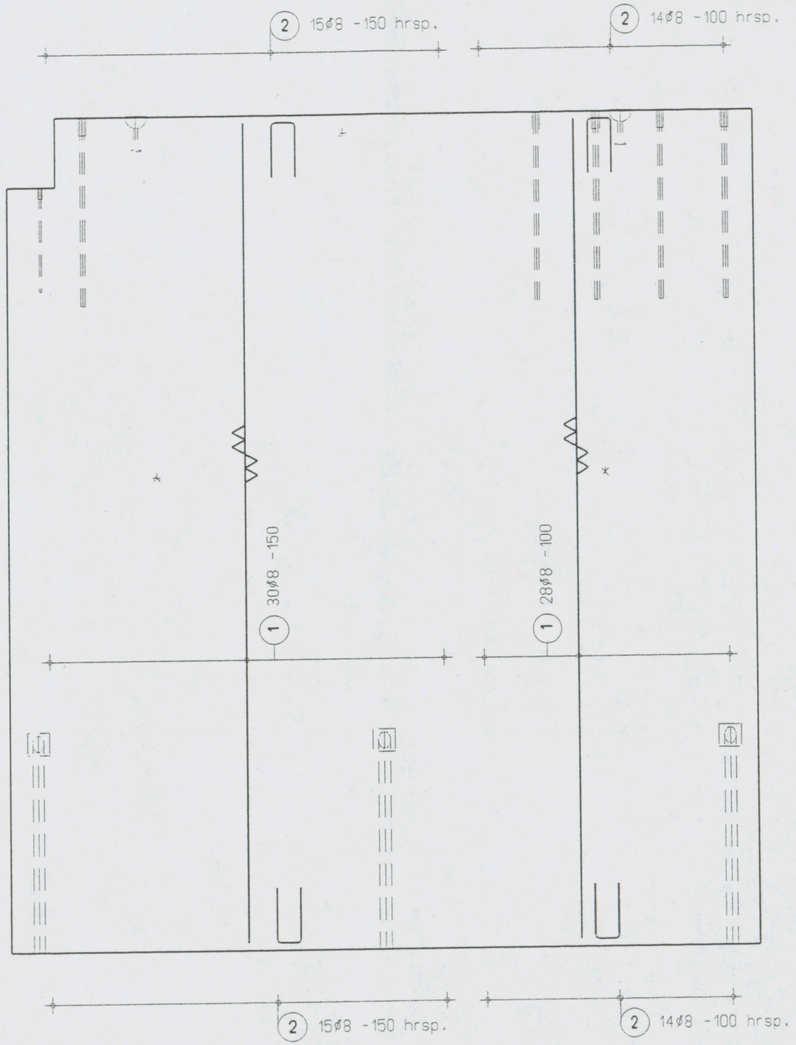

OVERIGE WAPENING ALS WG15-W

AKKOORD VOOR PRODUKTIE

Paraaf

Status
DEFINITIEF

- Vellingkanten 10*10 mm
- Malzijde (schoonwerk)
- V Malzijde (vuilwerk)
- A Malzijde (wordt in het werk afgewerkt)
- Stortzijde (onbehandeld)
- R Stortzijde (Gerold)
- S Stortzijde (Spanen)
- Spouwankers - st/m2

Cementsoort PC
Betonkwaliteit C35/45
Staalkwaliteit FE8500
Dekking 25
Milieuklasse XC3
Oppervlakte -

wijz	datum	get.	gec.
F			
E			
D			
C			
B			
A	19-12-06	J.S.	
X	13-12-06	G.K.	

Werk VZA Amsterdam
Opdr.gever KBM Katwijk
Onderdeel Prefab wanden - wapening
Aantal zie VB-WA
schaal 1:30 formaat 420x297

Order 061756
Princ.wap.
Blad WG19A-W

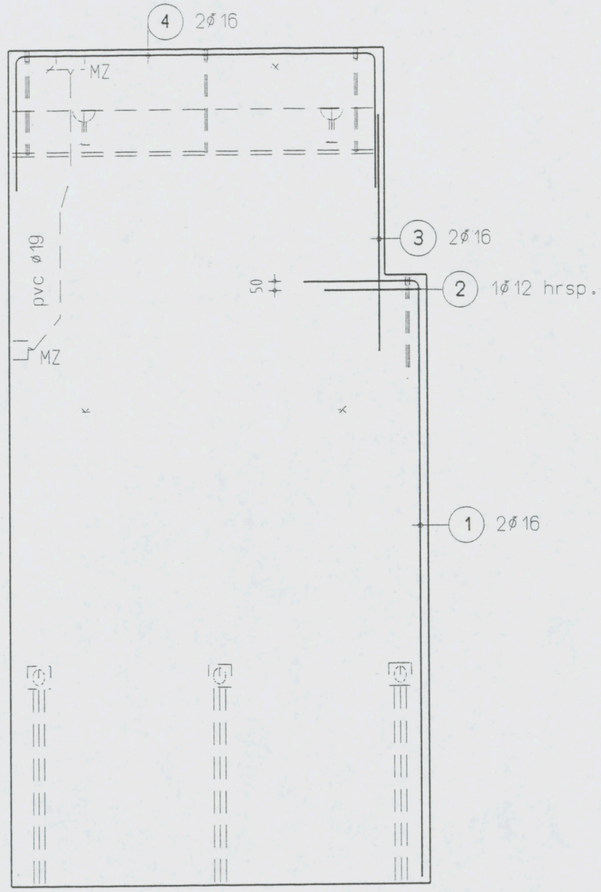

OVERIGE ALS WG13

AKKOORD VOOR PRODUKTIE

Paraaf

Status
DEFINITIEF

◄ Vellingkanten 10+10 mm
◁ Malzijde (schoonwerk)
◁V Malzijde (vuilwerk)
◁A Malzijde (wordt in het werk afgewerkt)
◁ Stortzijde (onbehandeld)
◁R Stortzijde (Gerold)
◁S Stortzijde (Spanen)
Spouwankers - st/m2

Cementsoort	PC
Betonkwaliteit	C35/45
Staalkwaliteit	FEB500
Dekking	25
Milieuklasse	XC2/XD1
Oppervlakte	-

wijz	datum	get.	gec.
F			
E			
D			
C			
B	19-12-06	D.S.	
A	13-12-06	G.K.	
X	05-12-06	A.K.	

Werk VZA Amsterdam
Opdr.gever KBM Katwijk
Onderdeel Prefab wanden - wapening
Aantal zie VB-WG
schaal 1:30 formaat 420x297

Order 061756
Princ.wap.
Blad WG20-W

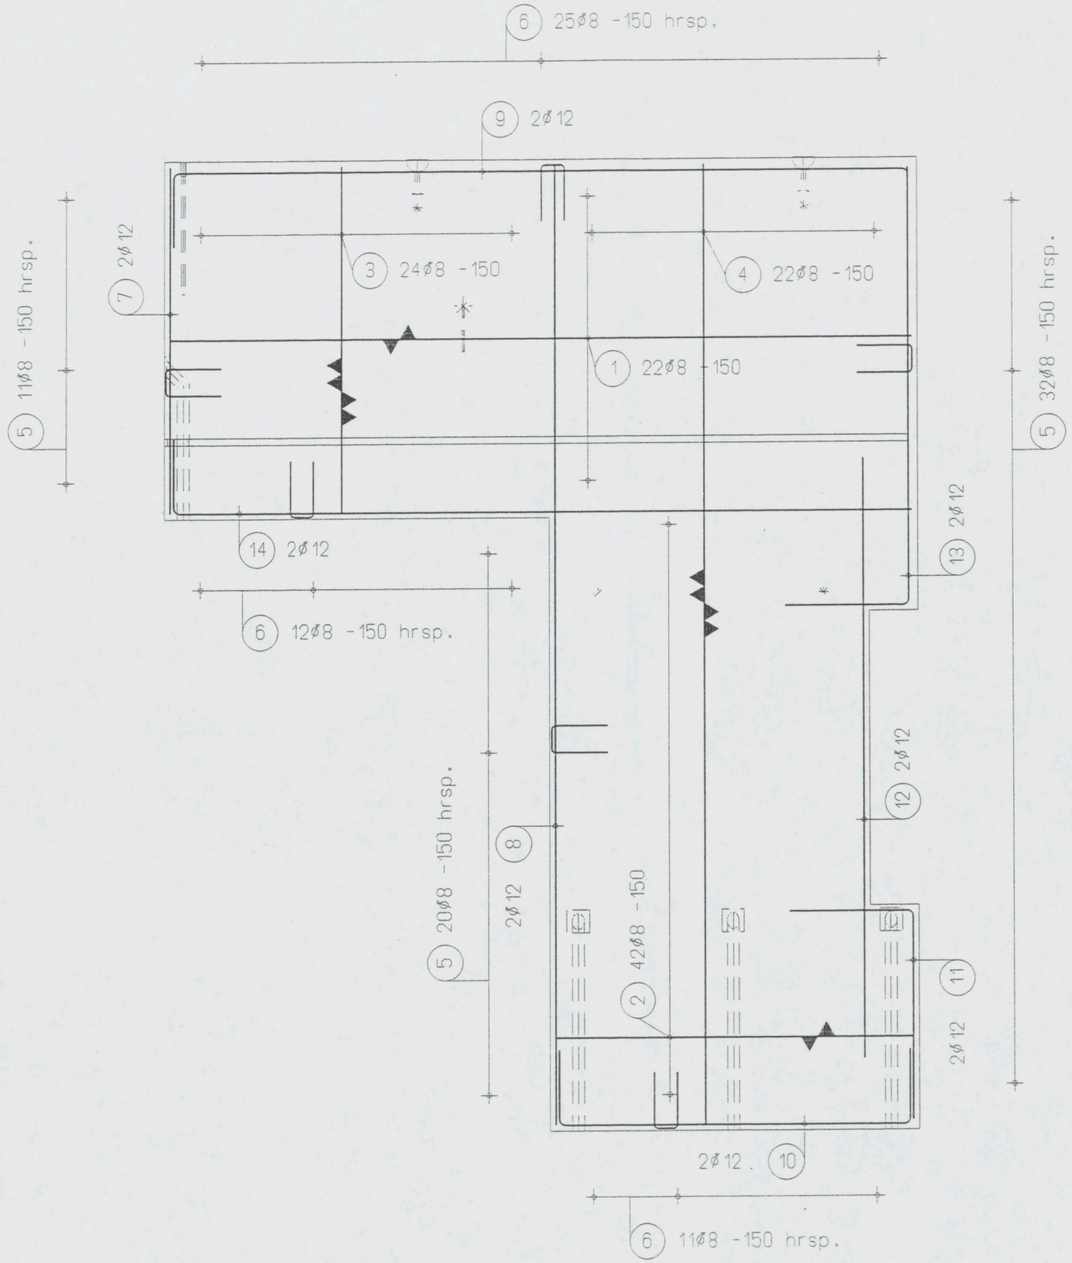

AKKOORD VOOR PRODUKTIE

Paraaf

Status

DEFINITIEF

◄ Vellingkanten 10*10 mm
◄◄ Malzijde (schoonwerk)
◄◄ V Malzijde (vuilwerk)
◄◄ A Malzijde (wordt in het werk afgewerkt)
◁ Stortzijde (onbehandeld)
◁ R Stortzijde (Gerold)
◁ S Stortzijde (Spanen)
Spouwankers - st/m2

Cementsoort	PC
Betonkwaliteit	C35/45
Staalkwaliteit	FEB500
Dekking	25
Milieuklasse	XC2/XD1
Oppervlakte	-

wijz	datum	get.	gec.
F			
E			
D			
C			
B			
A	21-12-06	J.S.	
X	05-12-06	A.K.	

Werk VZA Amsterdam
Opdr.gever KBM Katwijk
Onderdeel Prefab wanden - wapening
Aantal zie VB-WG
schaal 1:30 formaat 420x297

Order 061756
Princ.wap.
Blad WG21-W

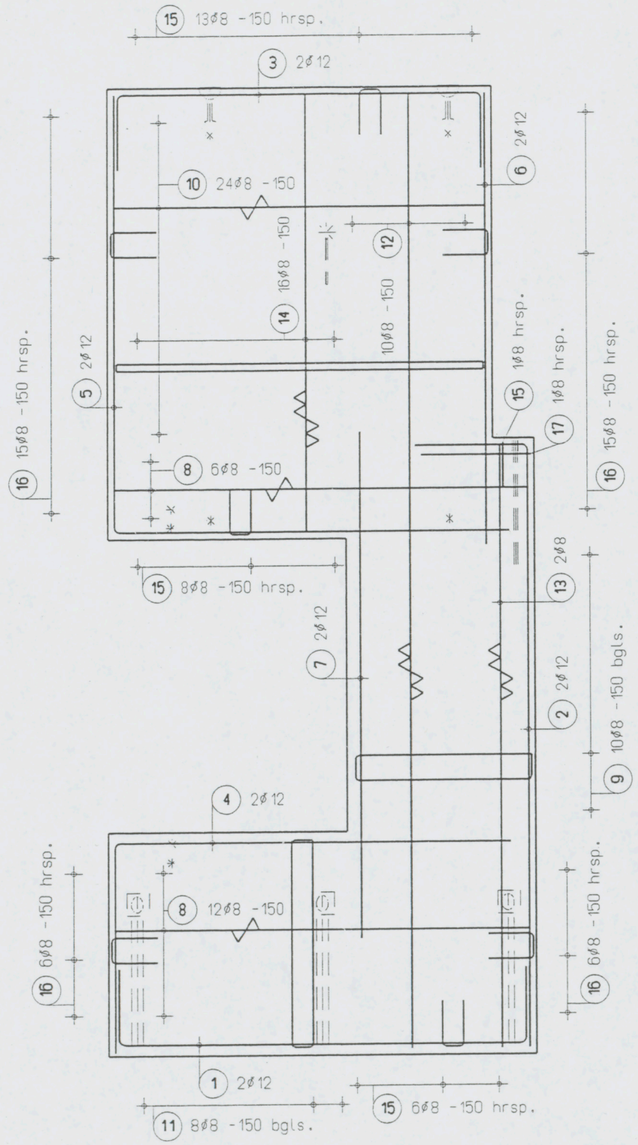

AKKOORD VOOR PRODUKTIE

Paraaf

Status

DEFINITIEF

◄ Vellingkanten 10*10 mm
◁ Malzijde (schoonwerk)
◁V Malzijde (vuilwerk)
◁A Malzijde (wordt in het werk afgewerkt)
◁ Stortzijde (onbehandeld)
◁R Stortzijde (Gerold)
◁S Stortzijde (Spanen)
Spouwankers - st/m2

Cementsoort	PC
Betonkwaliteit	C35/45
Staalkwaliteit	FEB500
Dekking	25
Milieuklasse	XC2/XD1
Oppervlakte	-

wijz	datum	get.	gec.
F			
E			
D			
C			
B			
A	19-12-06	J.S.	
X	05-12-06	G.K.	

Werk VZA Amsterdam
Opdr.gever KBM Katwijk
Onderdeel Prefab wanden - wapening
Aantal zie VB-WA
schaal 1:30 formaat 420x297

Order 061756
Princ.wap.
Blad WG22-W

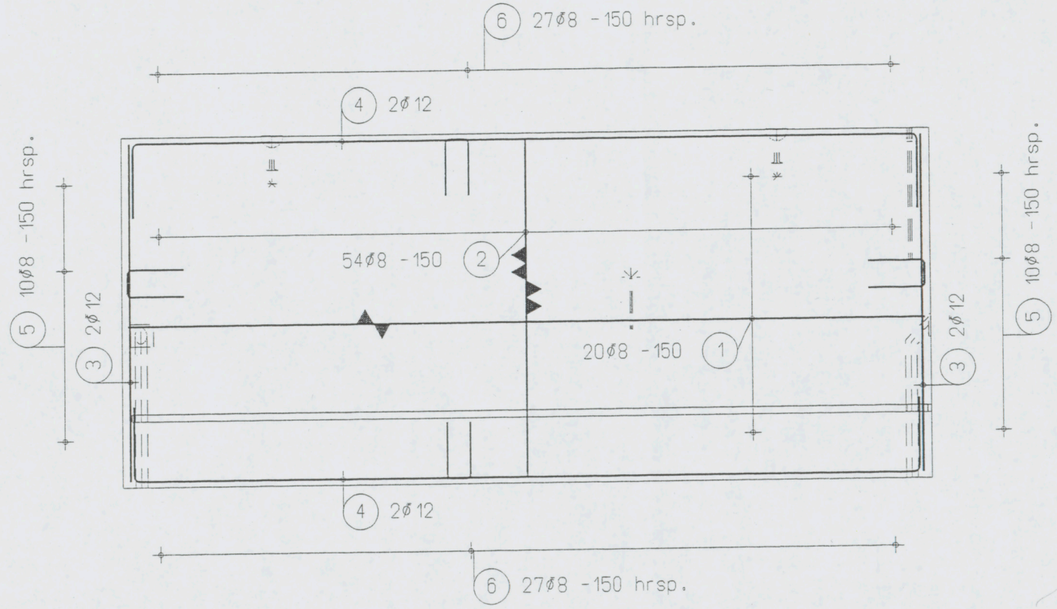

AKKOORD VOOR PRODUKTIE

Paraaf

Status

DEFINITIEF

- Vellingkanten 10*10 mm
- Malzijde (schoonwerk)
- V Malzijde (vuilwerk)
- A Malzijde (wordt in het werk afgewerkt)
- Stortzijde (onbehandeld)
- R Stortzijde (Gerald)
- S Stortzijde (Spanen)
- Spouwankers - st/m2

Cementsoort	PC
Betonkwaliteit	C35/45
Staalkwaliteit	FEB500
Dekking	25
Milieuklasse	XC2/XD1
Oppervlakte	-

wijz	datum	get.	gec.
F			
E			
D			
C			
B			
A	21-12-06	J.S.	
X	05-12-06	A.K.	

Werk VZA Amsterdam

Opdr.gever KBM Katwijk

Onderdeel Prefab wanden - wapening

Aantal zie VB-WG

schaal 1:30 formaat 420x297

Order 061756

Princ.wap.

Blad WG23-W

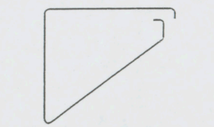

1 19ø8 L=2200mm

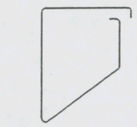

2 2ø8 L=1870mm



5 1ø16 L=1370mm



6 2ø16 L=1460mm

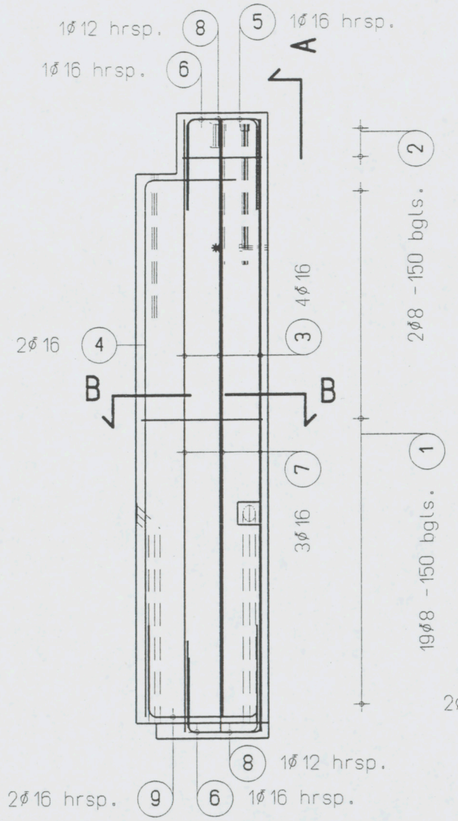

Aanzicht A

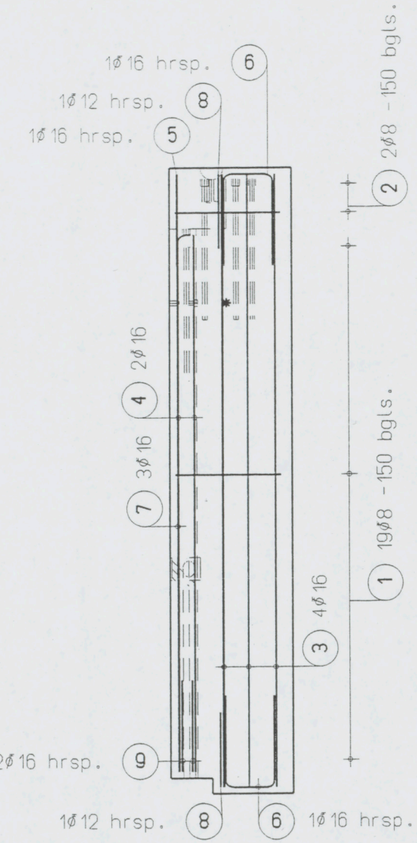

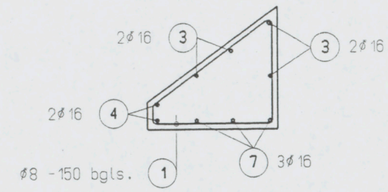

Drsn.B-B

8 2ø12 L=1190mm

9 2ø16 L=1580mm

AKKOORD VOOR PRODUKTIE

Paraaf

Status
DEFINITIEF

◄ Vellingkanten 10*10 mm
◁ Malzijde (schoonwerk)
◁V Malzijde (vuilwerk)
◁A Malzijde (wordt in het werk afgewerkt)
◁ Stortzijde (onbehandeld)
◁R Stortzijde (Gerold)
◁S Stortzijde (Spanen)
Spouwankers - st/m2

Cementsoort	PC
Betonkwaliteit	C35/45
Staalkwaliteit	FEB500
Dekking	25
Milieuklasse	XC2/XD1
Oppervlakte	-

wijz	datum	get.	gec
F			
E			
D			
C			
B			
A	19-12-06	J.S.	
X	05-12-06	A.K.	

Werk VZA Amsterdam
Opdr.gever KBM Katwijk
Onderdeel Prefab wanden - wapening
Aantal zie VB-WC
schaal 1:30 formaat 420x297

Order 061756
Princ.wap.
Blad WC24-W

the scale towards document

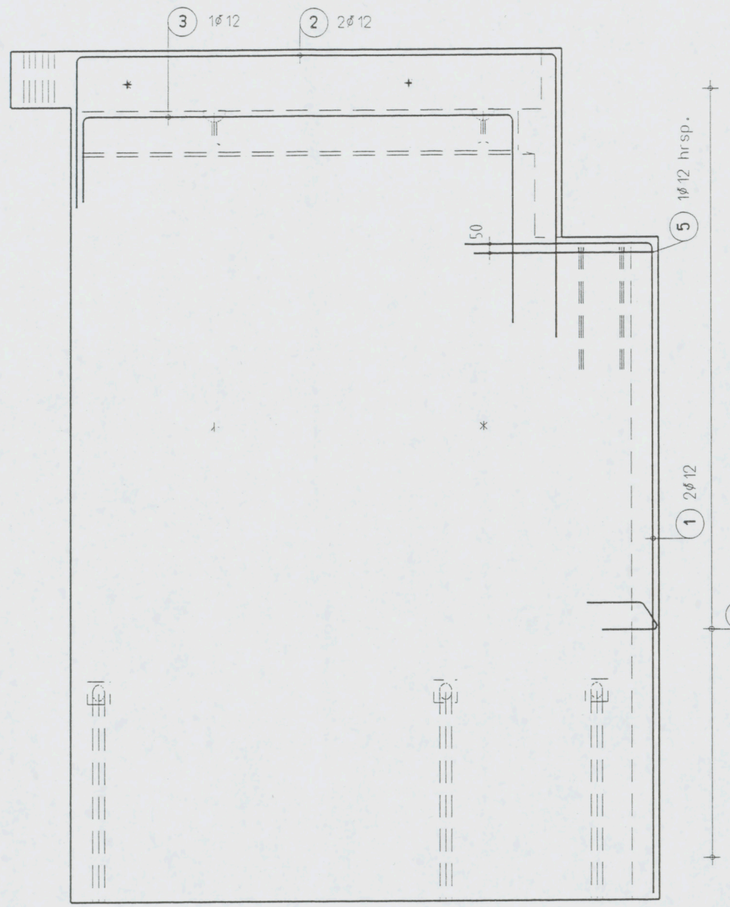

OVERIGE WAPENING ALS WG27-W

AKKOORD VOOR PRODUKTIE

Paraaf

Status
DEFINITIEF

◄ Vellingkanten 10*10 mm
◁ Malzijde (schoonwerk)
◁V Malzijde (vuilwerk)
◁A Malzijde (wordt in het werk afgewerkt)
◁ Stortzijde (onbehandeld)
◁R Stortzijde (Gerold)
◁S Stortzijde (Spanen)
Spouwankers - st/m2

Cementsoort	PC
Betonkwaliteit	C35/45
Staalkwaliteit	FE8500
Dekking	25
Milieuklasse	XC2/XD1
Oppervlakte	-

	wijz	datum	get.	gec.
F				
E				
D				
C				
B				
A	19-12-06	J.S.		
X	05-12-06	G.K.		

Werk VZA Amsterdam
Opdr.gever KBM Katwijk
Onderdeel Prefab wanden - wapening
Aantal zie VB-WA
schaal 1:30 formaat 420x297

Order 061756
Princ.wap.
Blad WG25-W

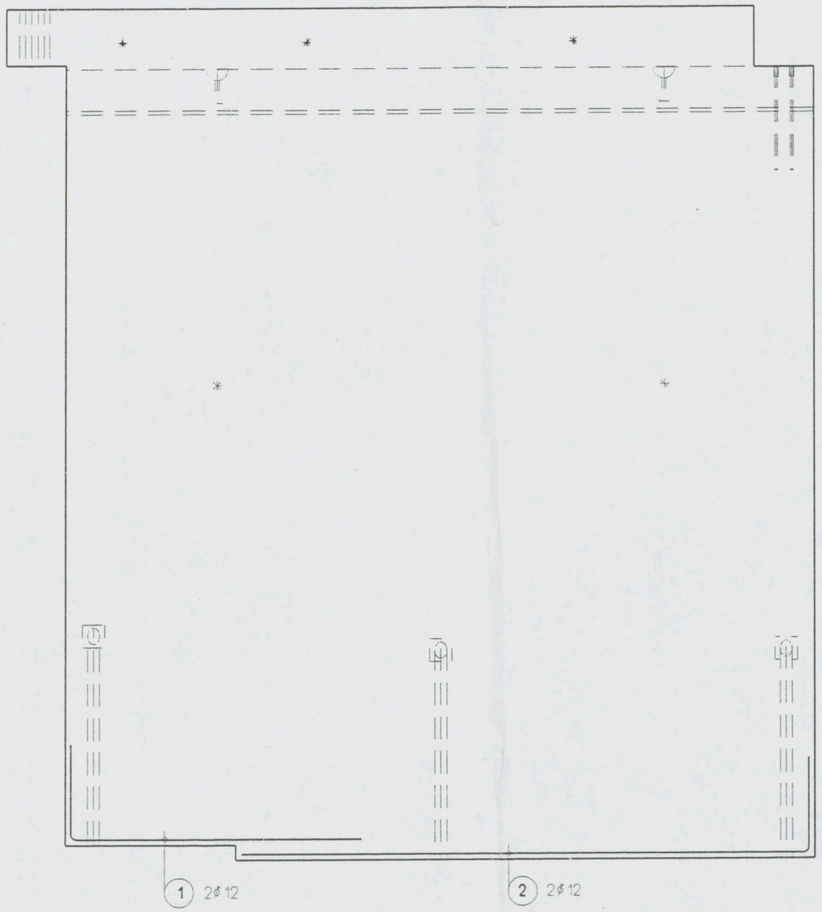

OVERIGE WAPENING ALS WG27-W

AKKOORD VOOR PRODUKTIE

Paraaf

Status
DEFINITIEF

◄ Vellingkanten 10*10 mm
◁ Malzijde (schoonwerk)
◁ V Malzijde (vuilwerk)
◁ A Malzijde (wordt in het werk afgewerkt)
◁ Stortzijde (onbehandeld)
◁ R Stortzijde (Gerold)
◁ S Stortzijde (Spanen)
Spouwankers - st/m2

Cementsoort PC
Betonkwaliteit C35/45
Staalkwaliteit FE8500
Dekking 25
Milieuklasse XC3
Oppervlakte -

wijz	datum	get.	gec.
F			
E			
D			
C			
B			
A	19-12-06	J.S.	
X	05-12-06	G.K.	

Werk VZA Amsterdam
Opdr.gever KBM Katwijk
Onderdeel Prefab wanden - wapening
Aantal zie VB-WA
schaal 1:30 formaat 420x297

Order 061756
Princ.wap.
Blad WG26-W

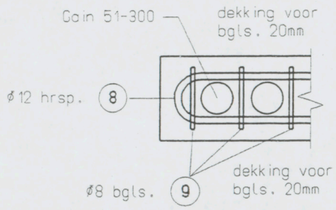

Detail A

1 10

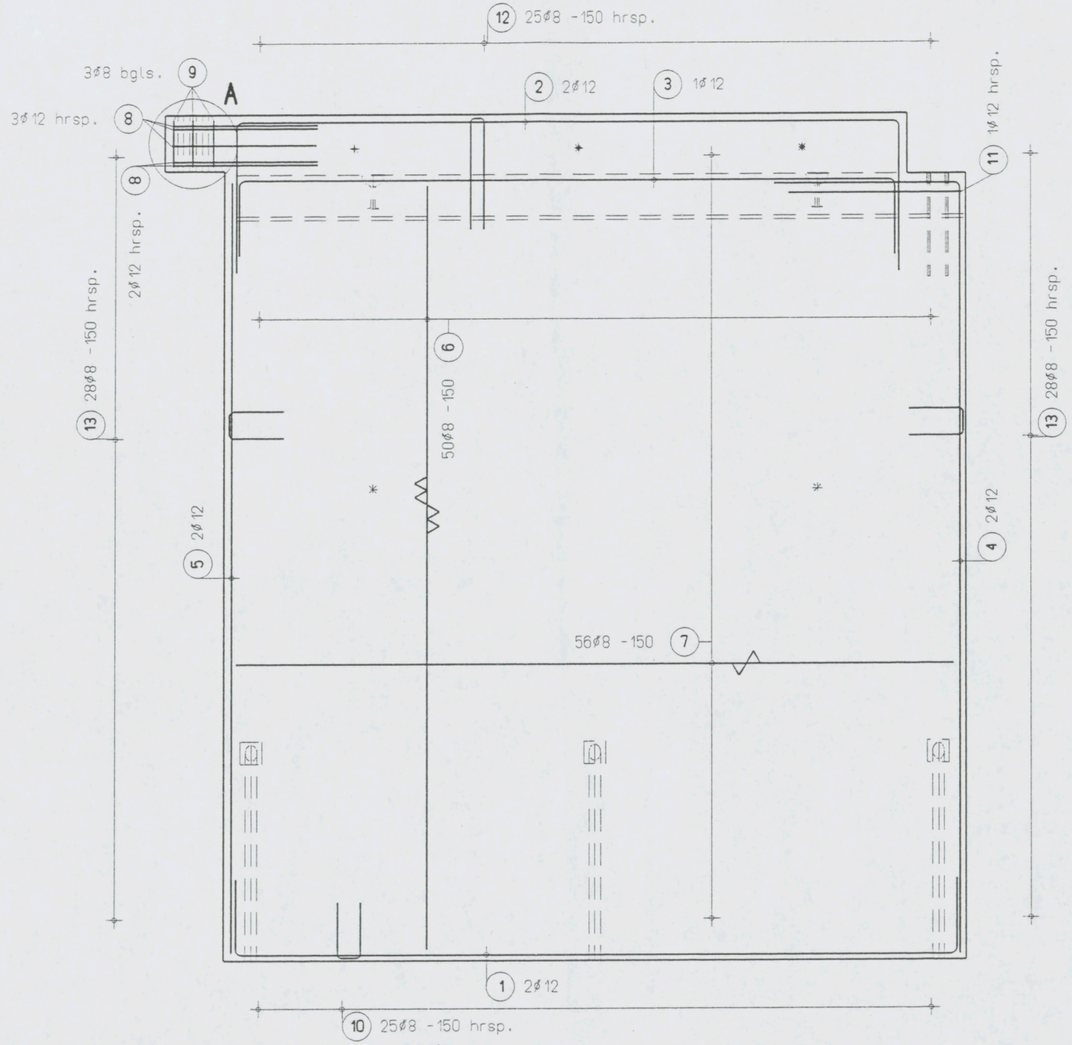

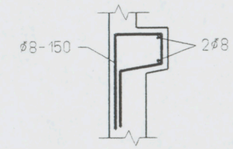

Principe gewapend console

AKKOORD VOOR PRODUKTIE

Paraaf

Status
DEFINITIEF

◄ Vellingkanten 10*10 mm
△ Malzijde (schoonwerk)
△V Malzijde (vuilwerk)
△A Malzijde (wordt in het werk afgewerkt)
△ Stortzijde (onbehandeld)
△R Stortzijde (Gerold)
△S Stortzijde (Spanen)
Spouwankers - st/m2

Cementsoort	PC
Betonkwaliteit	C35/45
Staalkwaliteit	FEB500
Dekking	25
Milieuklasse	XC3
Oppervlakte	-

wijz	datum	get.	gec.
F			
E			
D			
C			
B			
A	19-12-06	J.S.	
X	05-12-06	G.K.	

Werk VZA Amsterdam
Opdr.gever KBM Katwijk
Onderdeel Prefab wanden - wapening
Aantal zie VB-WA
schaal 1:30 formaat 420x297

Order 061756
Princ.wap.
Blad
WG27-W

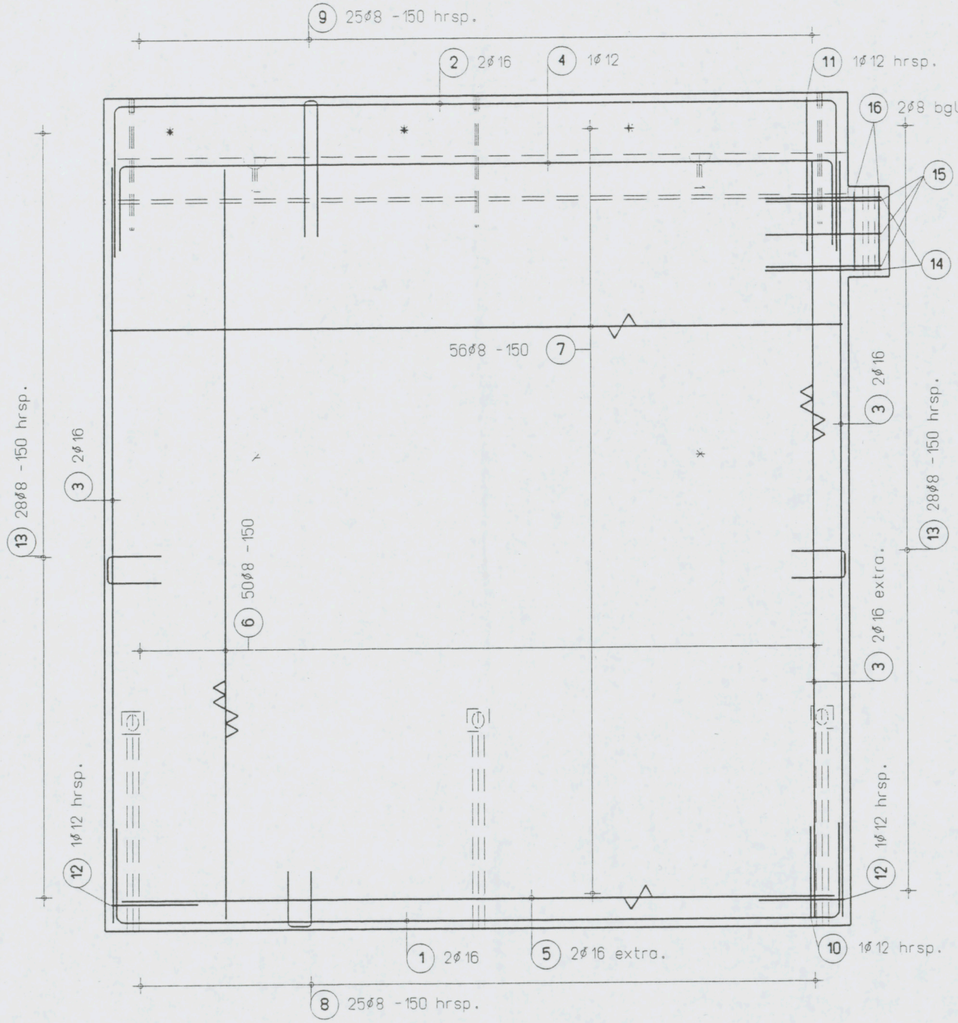

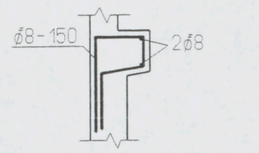

Principe gewapend console

AKKOORD VOOR PRODUKTIE

Paraaf

Status
DEFINITIEF

◄ Vellingkanten 10*10 mm
◁ Malzijde (schoonwerk)
◁ V Malzijde (vuilwerk)
◁ A Malzijde (wordt in het werk afgewerkt)
◁ Stortzijde (onbehandeld)
◁ R Stortzijde (Gerold)
◁ S Stortzijde (Spanen)
Spouwankers - st/m2

Cementsoort	PC
Betonkwaliteit	C35/45
Staalkwaliteit	FEB500
Dekking	25
Milieuklasse	XC3
Oppervlakte	-

wijz	datum	get.	gec.
F			
E			
D			
C			
B			
A	19-12-06	J.S.	
X	05-12-06	G.K.	

Werk VZA Amsterdam
Opdr.gever KBM Katwijk
Onderdeel Prefab wanden - wapening
Aantal zie VB-WA
schaal 1:30 formaat 420x297

Order 061756
Princ.wap.
Blad WG28-W

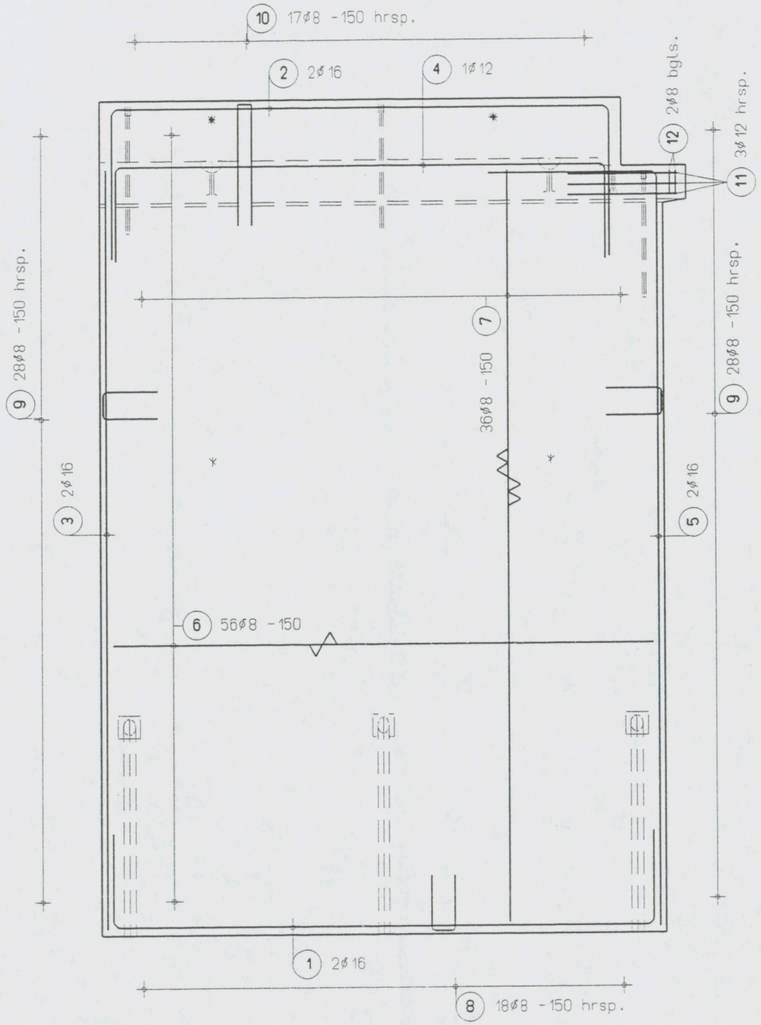

AKKOORD VOOR PRODUKTIE

Paraaf

Status
DEFINITIEF

◀	Vellingkanten 10*10 mm
◁	Malzijde (schoonwerk)
◁V	Malzijde (vuilwerk)
◁A	Malzijde (wordt in het werk afgewerkt)
◁	Stortzijde (onbehandeld)
◁R	Stortzijde (Gerold)
◁S	Stortzijde (Sponen)
	Spouwankers - st/m2

Cementsoort	PC
Betonkwaliteit	C35/45
Staalkwaliteit	FEB500
Dekking	25
Milieuklasse	XC3
Oppervlakte	-

F			
E			
D			
C			
B	19-12-06	J.S.	
A	13-12-06	G.K.	
X	05-12-06	G.K.	
wijz	datum	get.	gec.

Werk VZA Amsterdam
Opdr.gever KBM Katwijk
Onderdeel Prefab wanden - wapening
Aantal zie VB-WA
schaal 1:30 formaat 420x297

Order 061756
Princ.wap.
Blad WG29-W

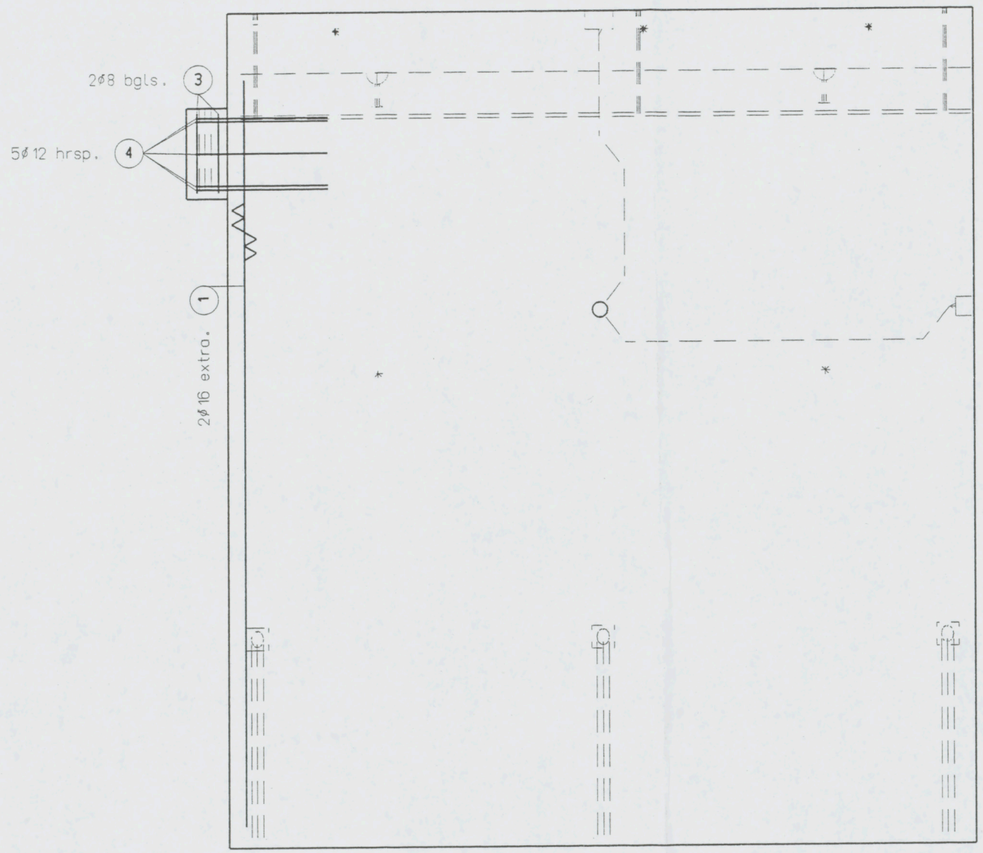

OVERIGE WAPENING ALS WG13-W

AKKOORD VOOR PRODUKTIE

Paraaf

Status
DEFINITIEF

◄ Vellingkanten 10*10 mm
◁ Malzijde (schoonwerk)
◁V Malzijde (vuilwerk)
◁A Malzijde (wordt in het werk afgewerkt)
◁ Stortzijde (onbehandeld)
◁R Stortzijde (Gerold)
◁S Stortzijde (Sponen)
Spouwankers - st/m2

Cementsoort	PC
Betonkwaliteit	C35/45
Staalkwaliteit	FEB500
Dekking	25
Milieuklasse	XC3
Oppervlakte	-

wijz	datum	get.	gec.
F			
E			
D			
C			
B	19-12-06	J.S.	
A	13-12-06	G.K.	
X	05-12-06	G.K.	

Werk VZA Amsterdam
Opdr.gever KBM Katwijk
Onderdeel Prefab wanden - wapening
Aantal zie VB-WA
schaal 1:30 formaat 420x297

Order 061756
Princ.wap.
Blad WG30-W