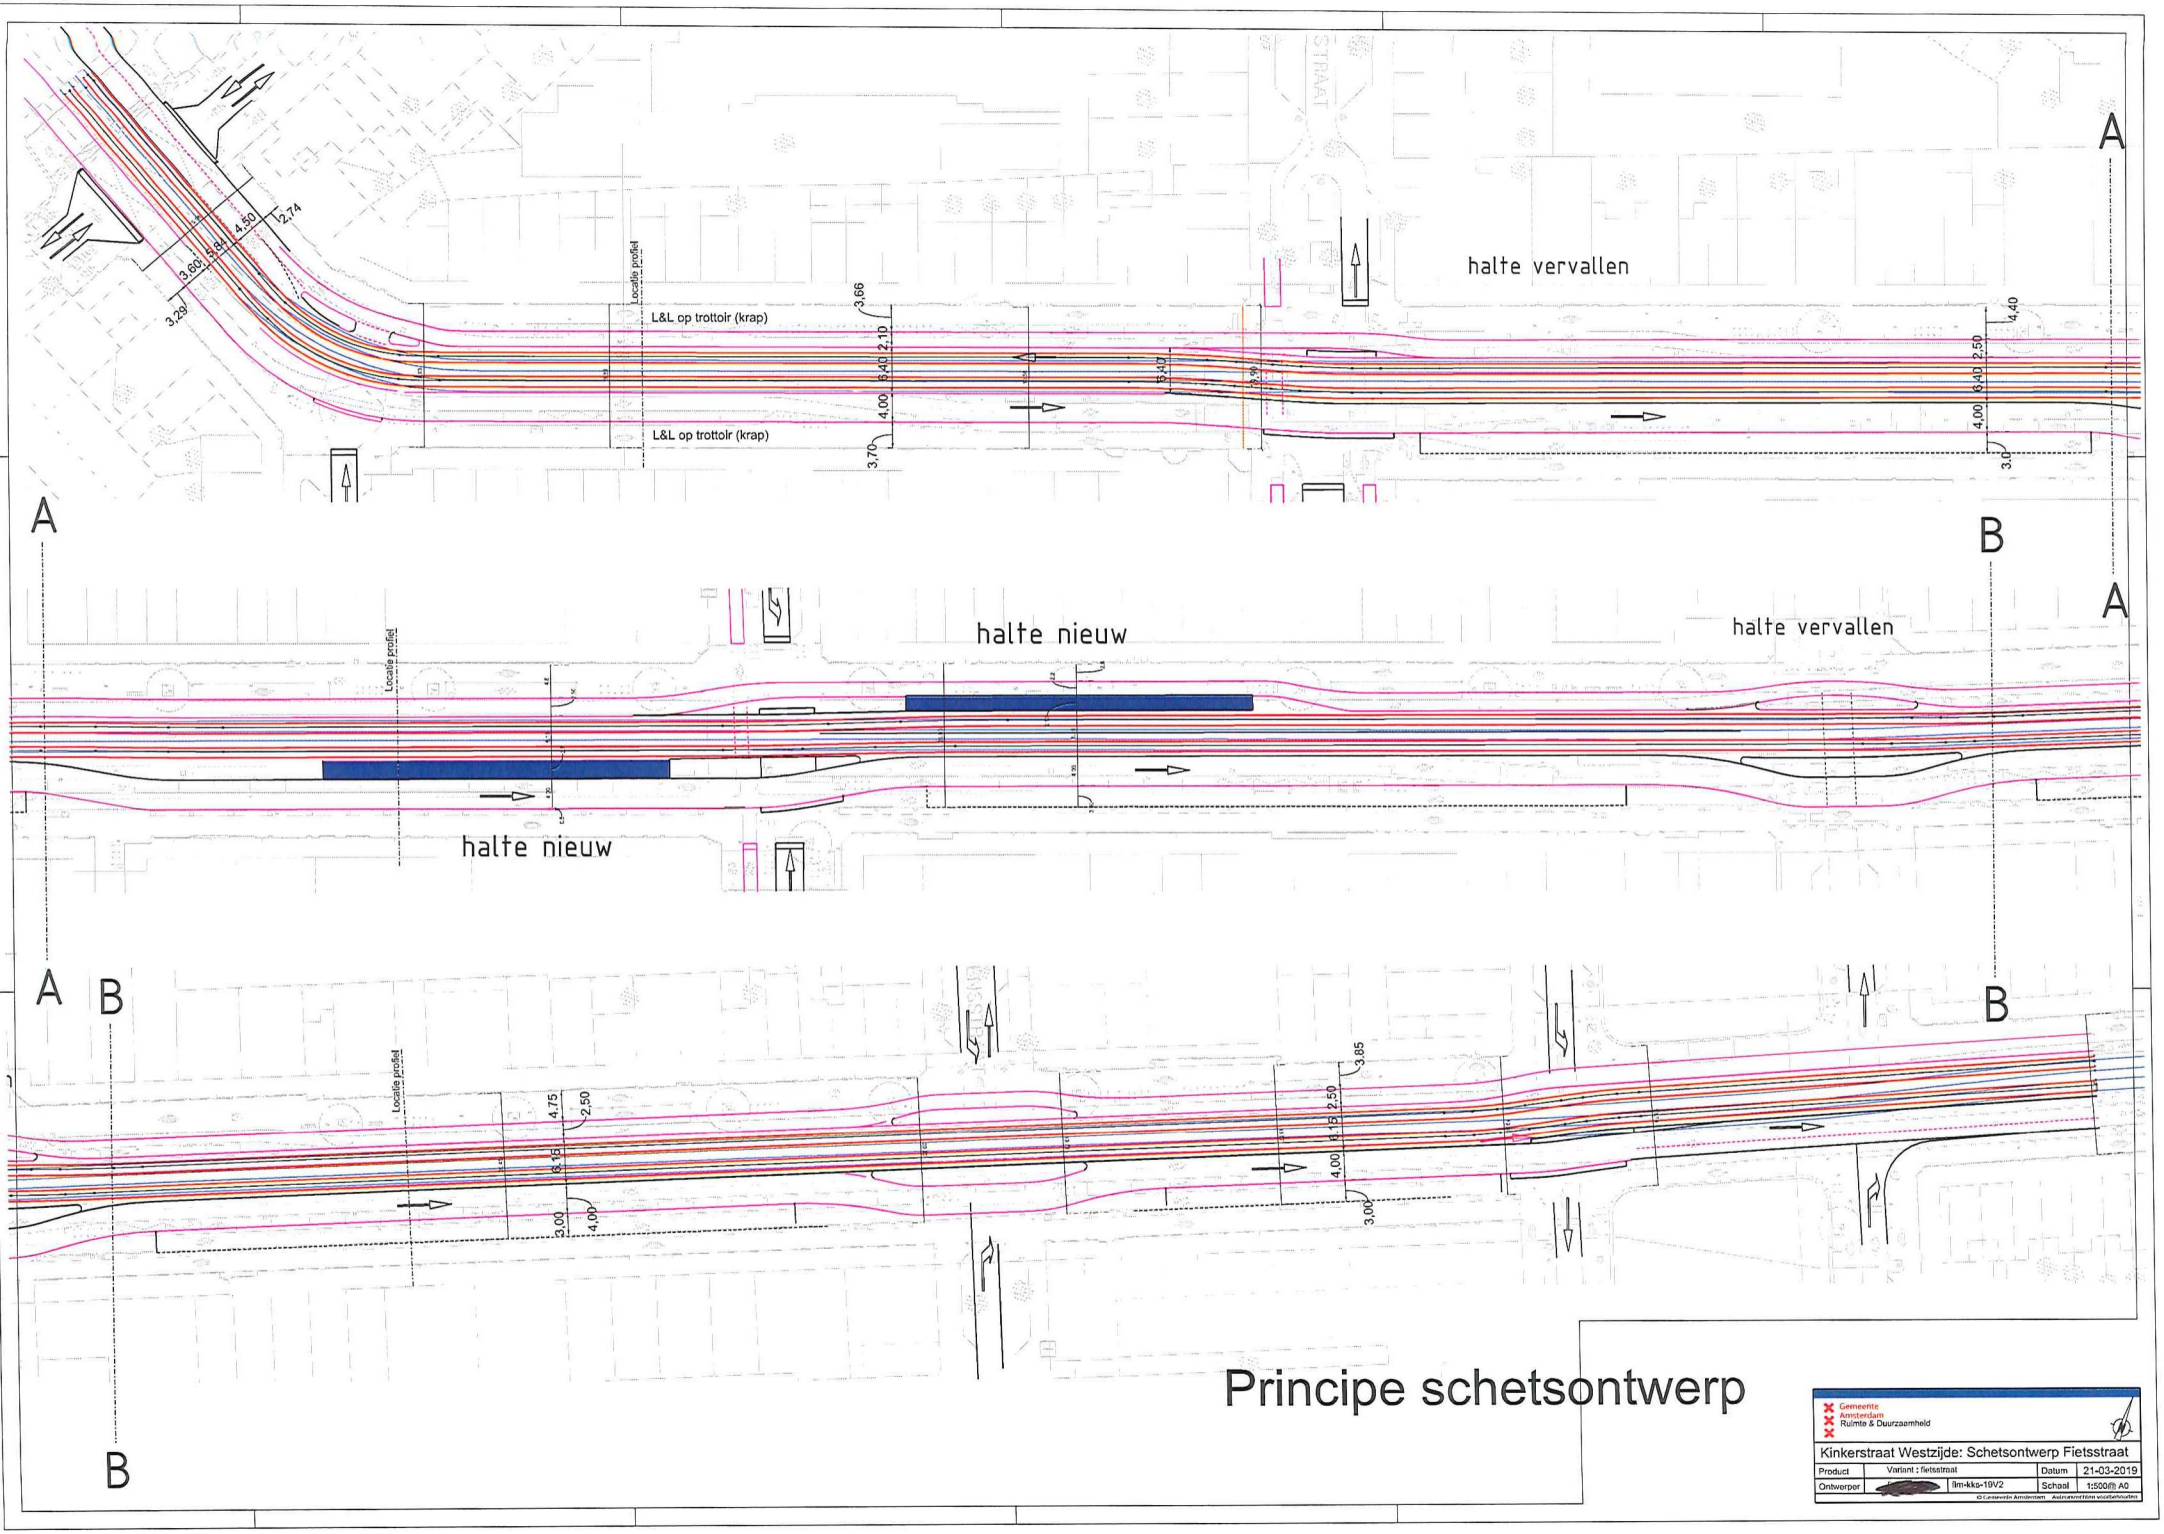

Principe schetsontwerp

Gemeente Amsterdam
Ruimte & Duurzaamheid

Kinkerstraat Westzijde: Schetsontwerp Fietsstraat

Product	Variant : fietsstraat	Datum	21-03-2019
Ontwerper	lm-kks-19V2	Schaal	1:500@ A0

© Gemeente Amsterdam Auteursrechtelijke voorbehouden