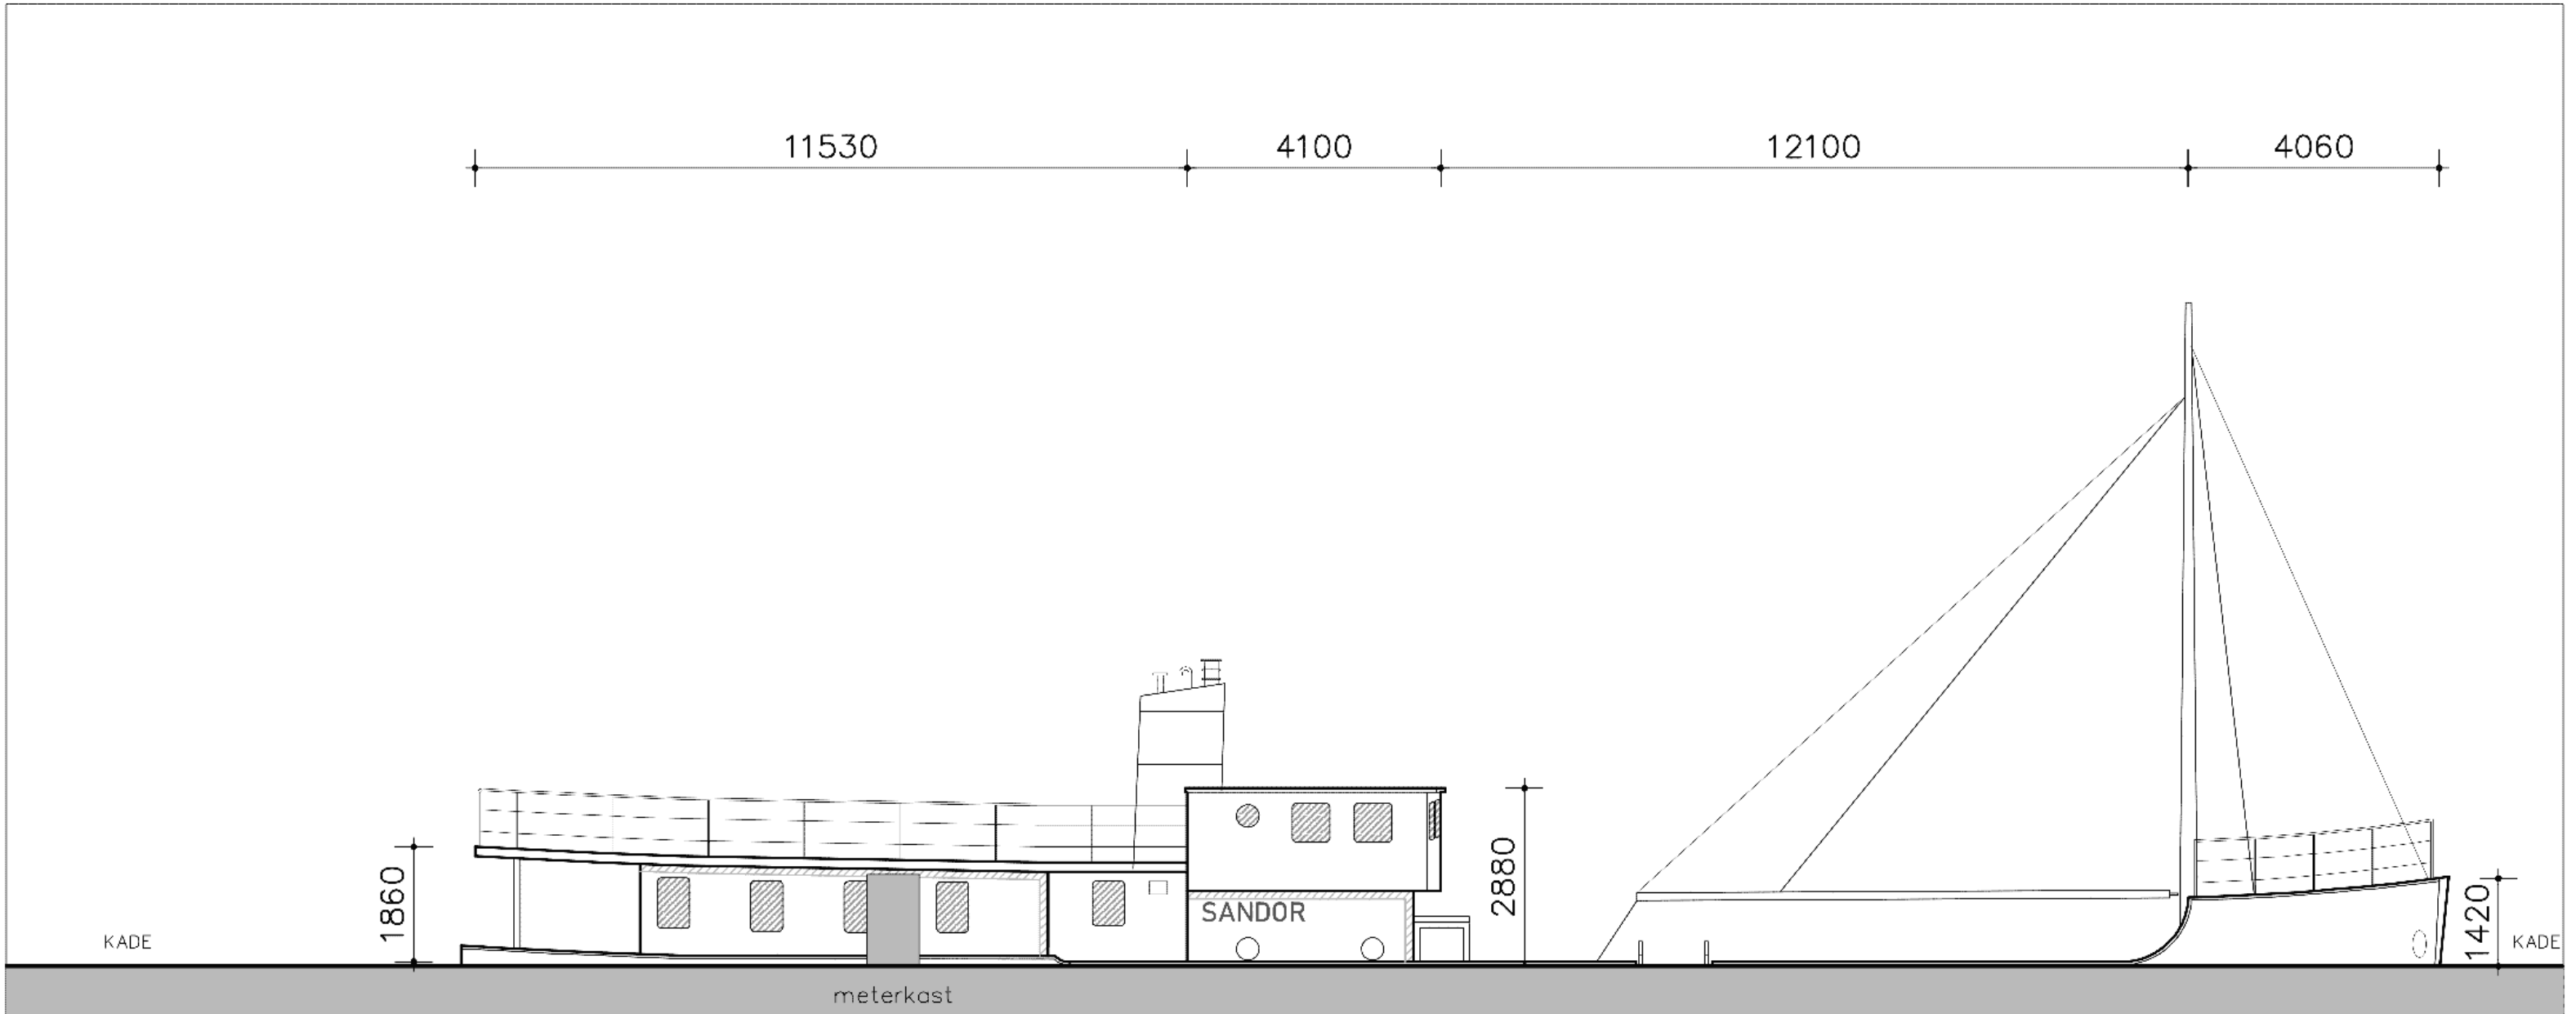

ZIJAANZICHT VANAF KADE

VERPLAATSING WS SANDOR naar JAVAKADE 75 AMSTERDAM

onderwerp

AANZICHT KADEZIJDE
JAVAKADE 75
NIEUWE TOESTAND

fase
OMGEVINGSVERGUNNING

schaal	1:100
formaat	A3
werknummer	A217
datum	27-08-2026
gewijzigd a	
gewijzigd b	
gewijzigd c	
gewijzigd d	
file	Bureau/WB/217SAN
blad	BA-17

5.1.2.e

Amsterdam