
Betreft globale maatvoering.
Alle maten in het werk controleren

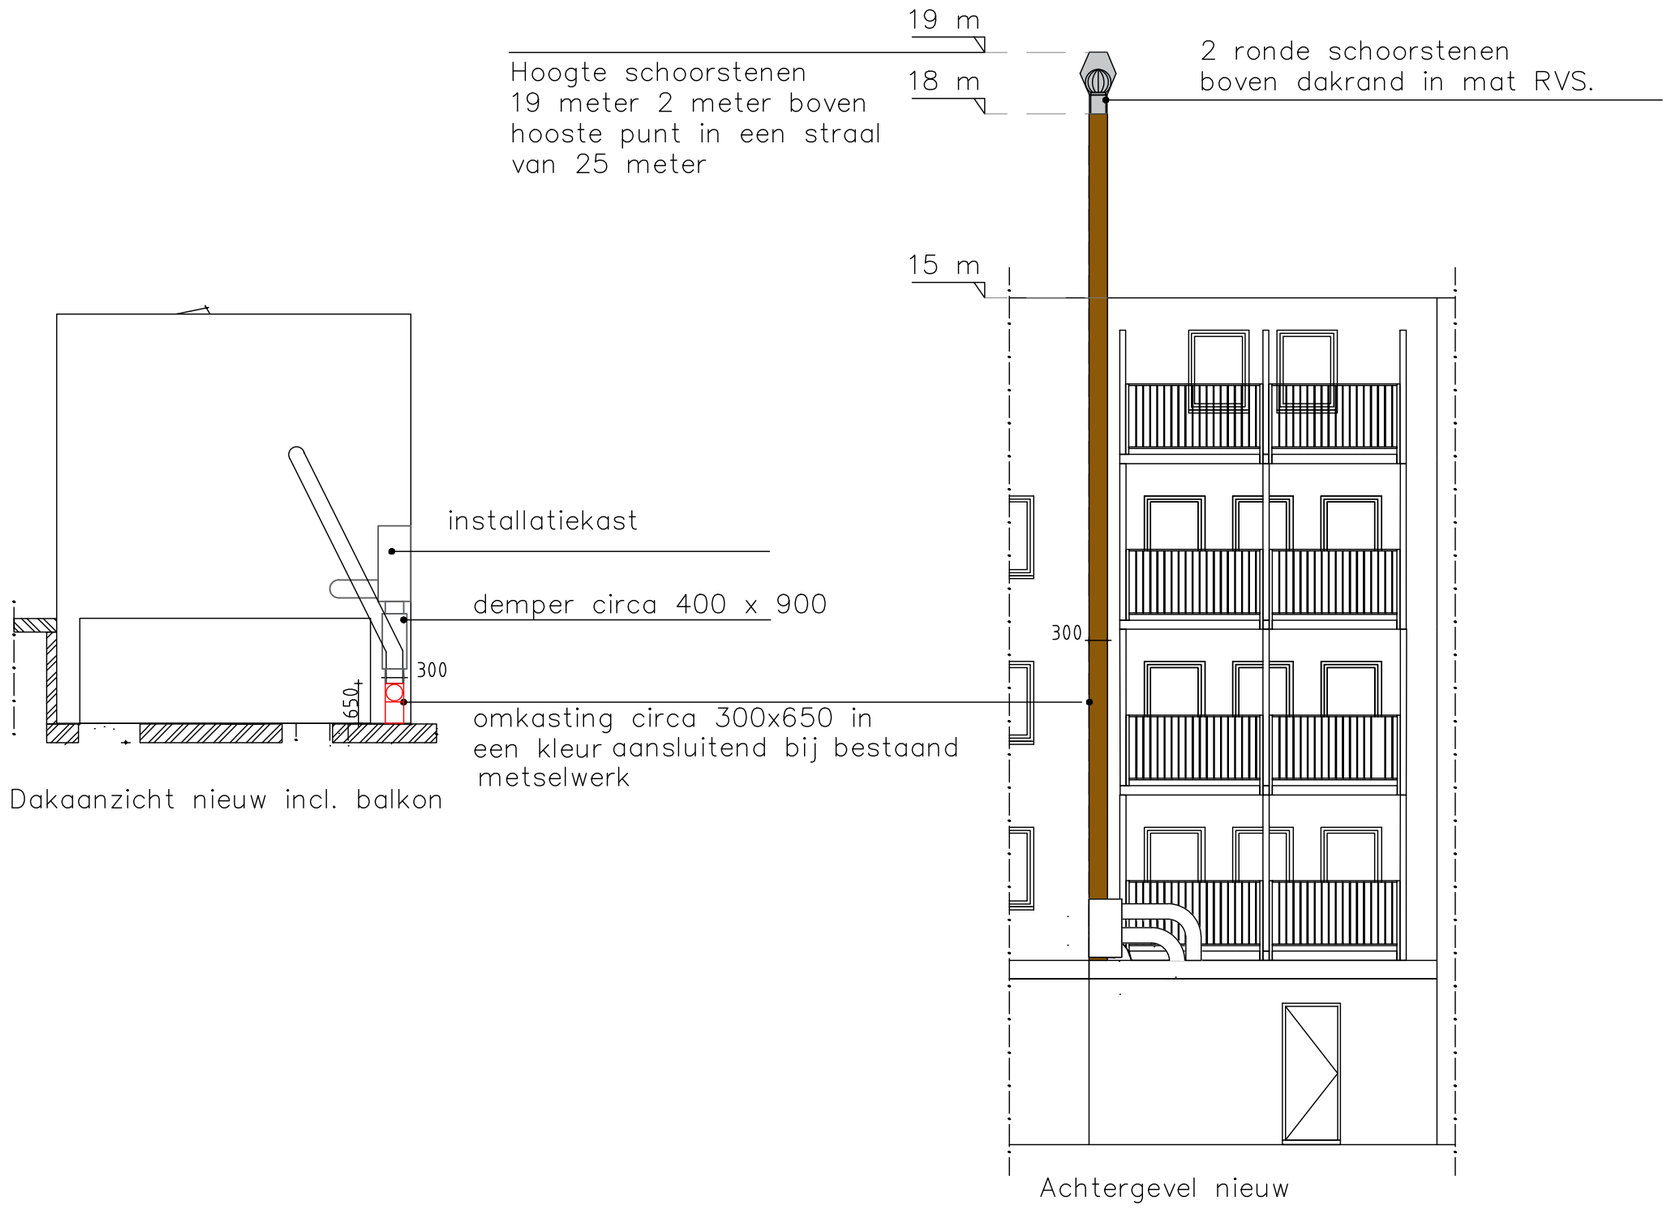

5.1, 2, e

project
1e v. Swindenstraat 40

opdrachtgever
5.1, 2, e

fase
BA


projectnummer
1912

schaal
1:100


datum
07-12-2019

wijziging
-

tek.nr
NW-00-RG

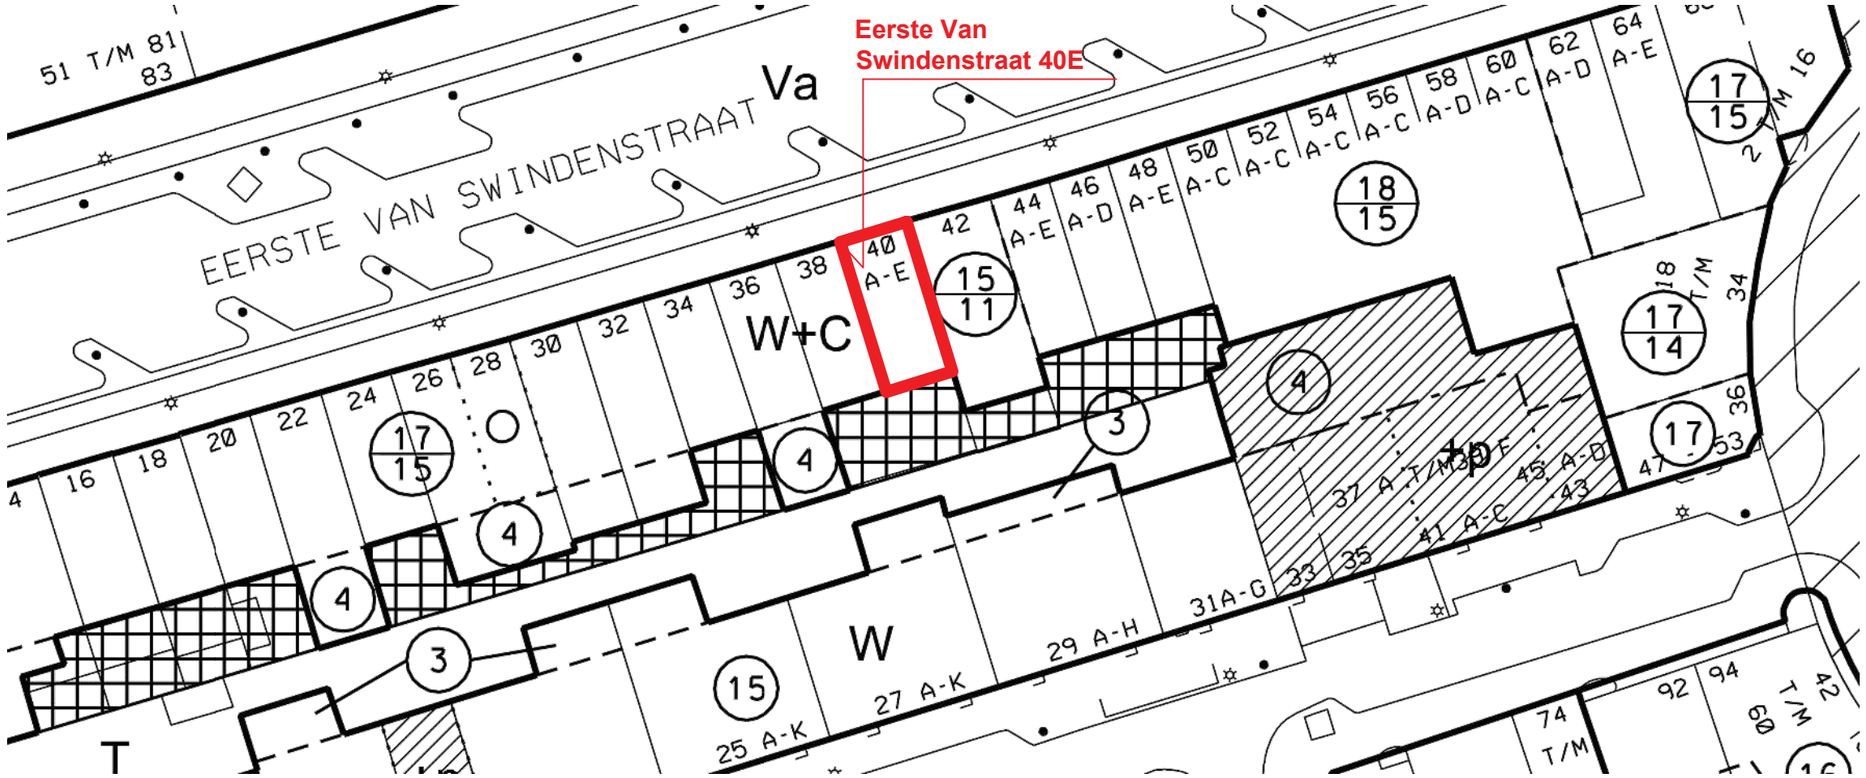

Bestemmingsplankaart dapperbuurt.

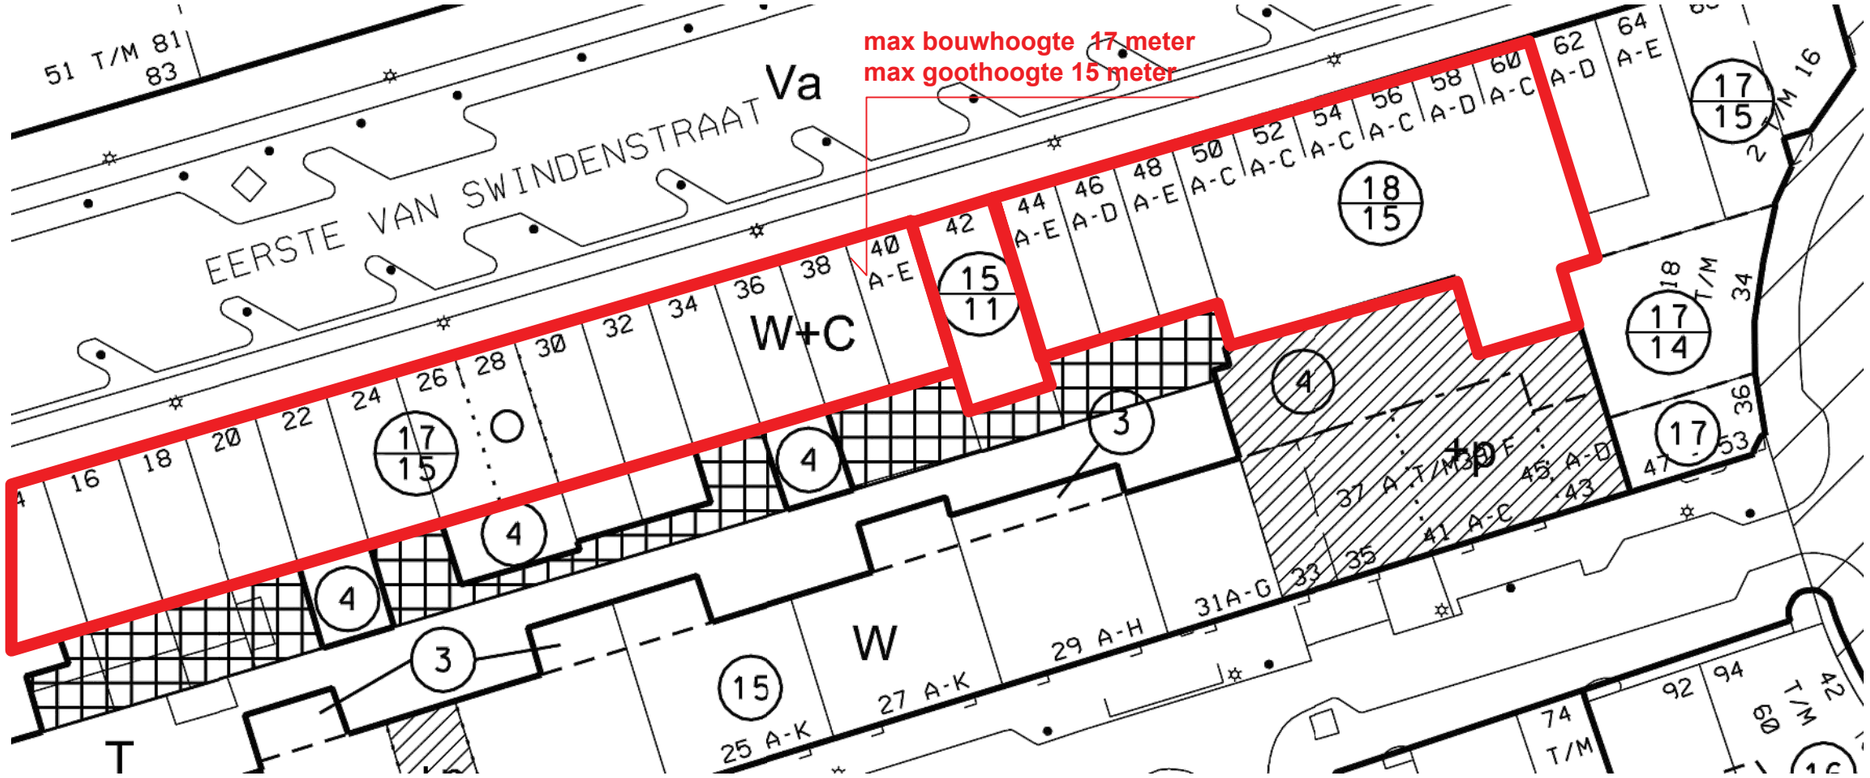

Bestemmingsplankaart dapperbuurt met inteprertatie

Maximale bouwhoogte
Eerste Van Swindenstraat 40 E
= circa 17 meter

Maximale hoogte dakrand/goot
Eerste Van Swindenstraat 40 E
= circa 15 meter

- BESTEMMINGSGRENS
- BOUWHOOGTESCHEIDINGSLIJN
- FUNCTIESCHEIDINGSLIJN
- FUNCTIE - EN BOUWHOOGTESCHEIDINGSLIJN
- PROFIEL
- TOPOGAFISCHE GEGEVENS EN BESTAANDE ONDERGOND
- MAXIMUM BOUWHOOGTE IN METERS
- MAXIMUM GOOTHOOGTE IN METERS
- MAXIMUM BOUWHOOGTE IN METERS

5.1, 2, e

project
1e v. Swindenstraat 40

opdrachtgever
5.1, 2, e

fase
BA

projectnummer
1912


schaal
1:100

datum
04-12-2019

wijziging
-

tek.nr
SIT-00

N

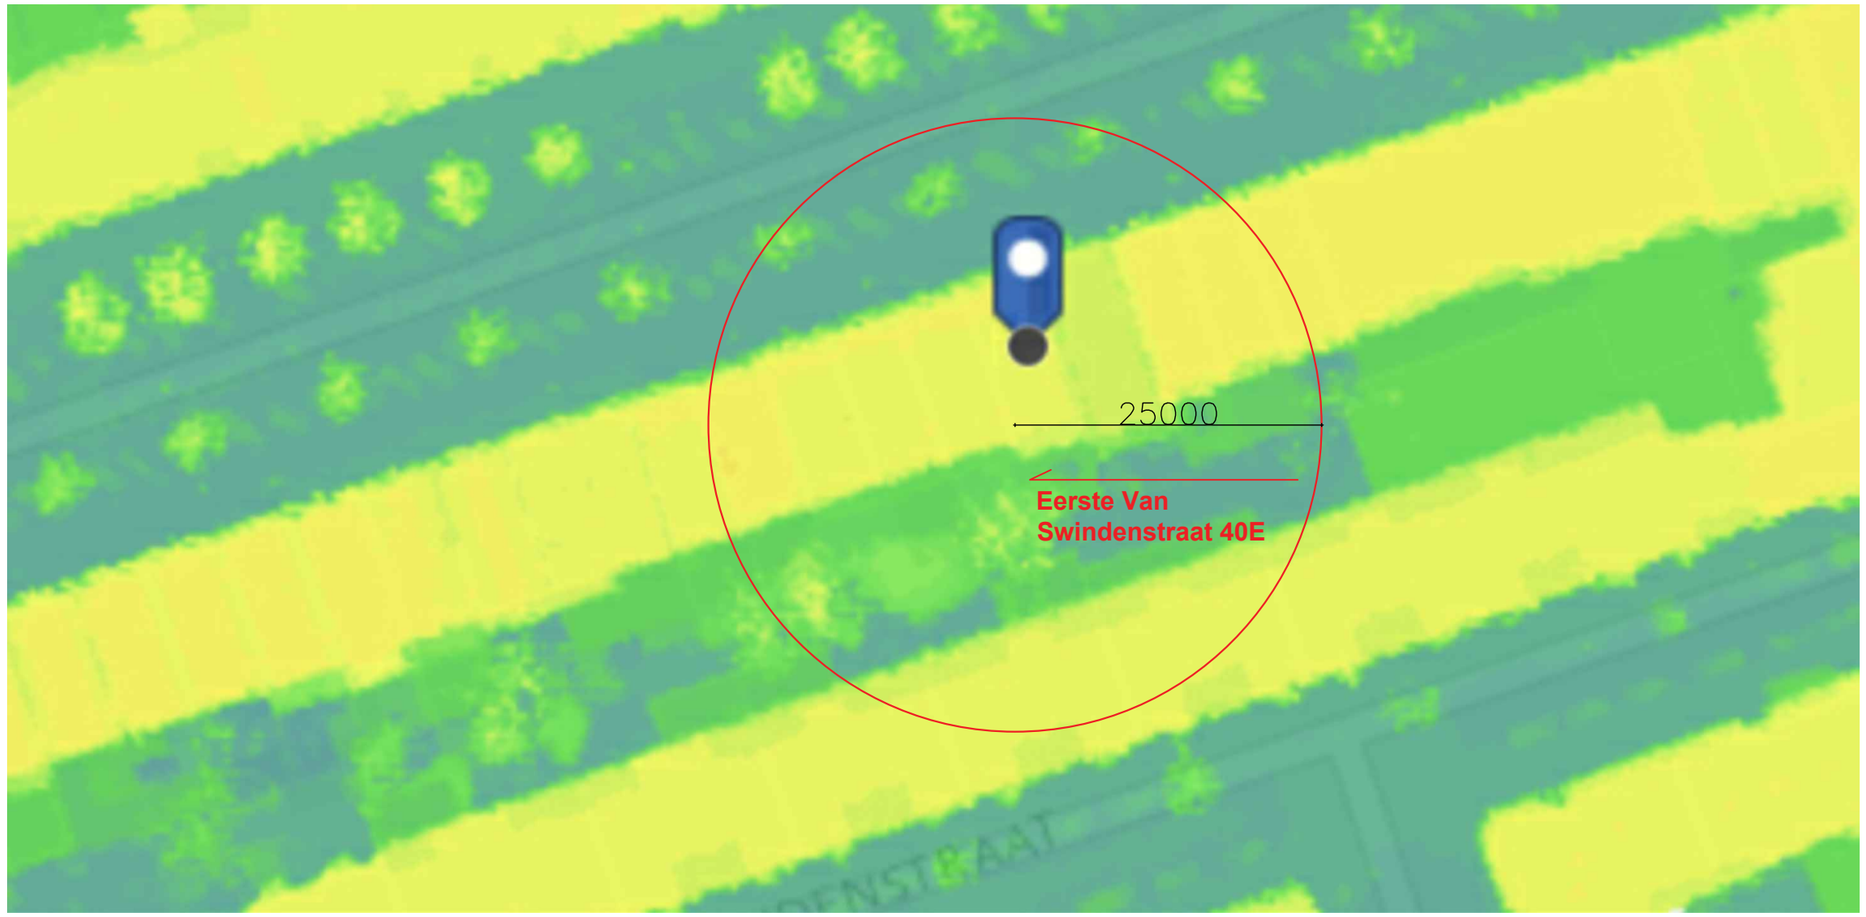

Hoogtekaart binnen een straal van 25 meter van Eerste van Swindenstraat 40 E amsterdam. bron: Actueel Hoogtebestand Nederland (https://www.ahn.nl/ahn-viewer)



Lokatie en de straal van 25 meter van Eerste van Swindenstraat 40 E amsterdam. bron: Google earth

Hoogste punt in een straal van 25 meter van Eerste Van Swindenstraat 40E = 17 meter

De rookgasafvoer van het restaurant moet daar 2 meter bovenuit steken. 19 meter

https://www.infomil.nl/onderwerpen/lucht-water/lucht/activiteiten/voedingsmiddelen/voedingsmiddelen/

https://www.infomil.nl/onderwerpen/lucht-water/lucht/geur/vragen-antwoorden/vragen-antwoorden/virtuele-map/telt-eigen-gebouw/

5.1, 2, e

project
1e v. Swindenstraat 40

opdrachtgever
5.1, 2, e

fase
BA

projectnummer
1912

schaal
1:100

datum
04-12-2019


wijziging
-

N


tek.nr
SIT-01

https://www.infomil.nl/onderwerpen/lucht-water/lucht/activiteiten/voedingsmiddelen/voedingsmiddelen/

Betreft globale maatvoering.
Alle maten in het werk controleren

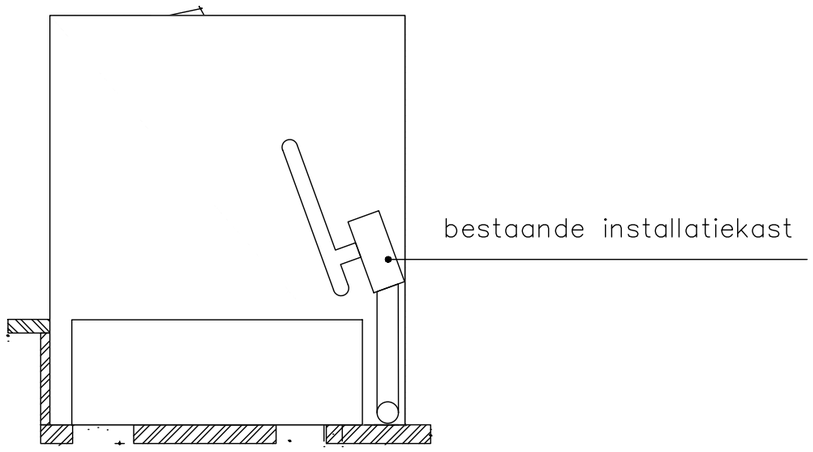

Dakaanzicht bestaand incl. balkon

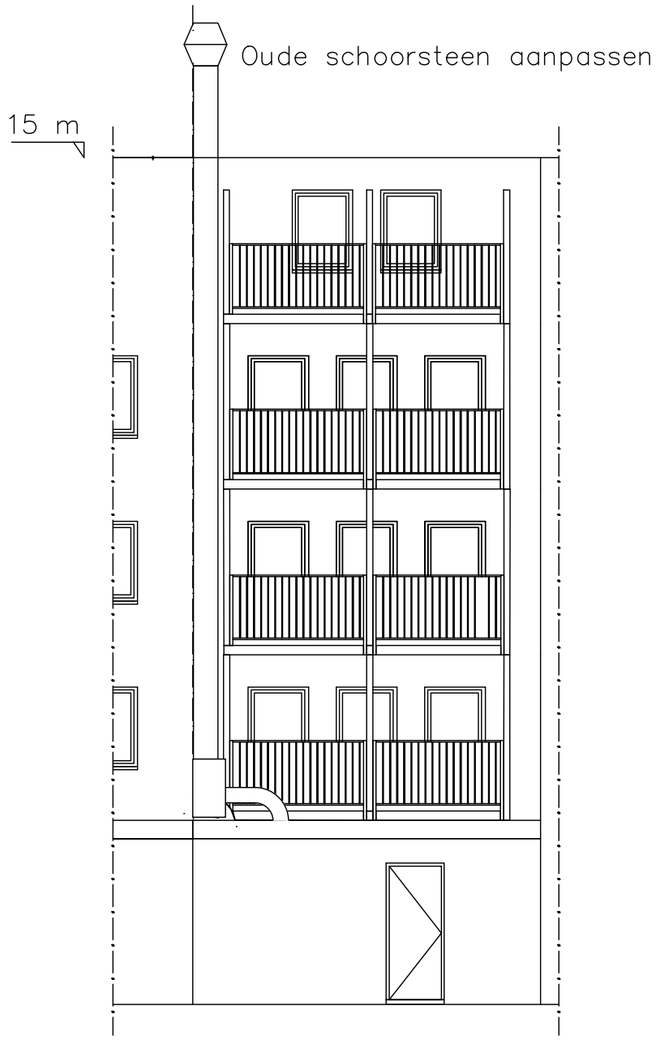

Achtergevel bestaand

5.1, 2, e

project
1e v. Swindenstraat 40

o dracht ever

5.1, 2, e

fase
BA

projectnummer
1912

schaal
1:100


datum
07-12-2019

wijziging
-

tek.nr
BST-00-RG



Bestaande situatie

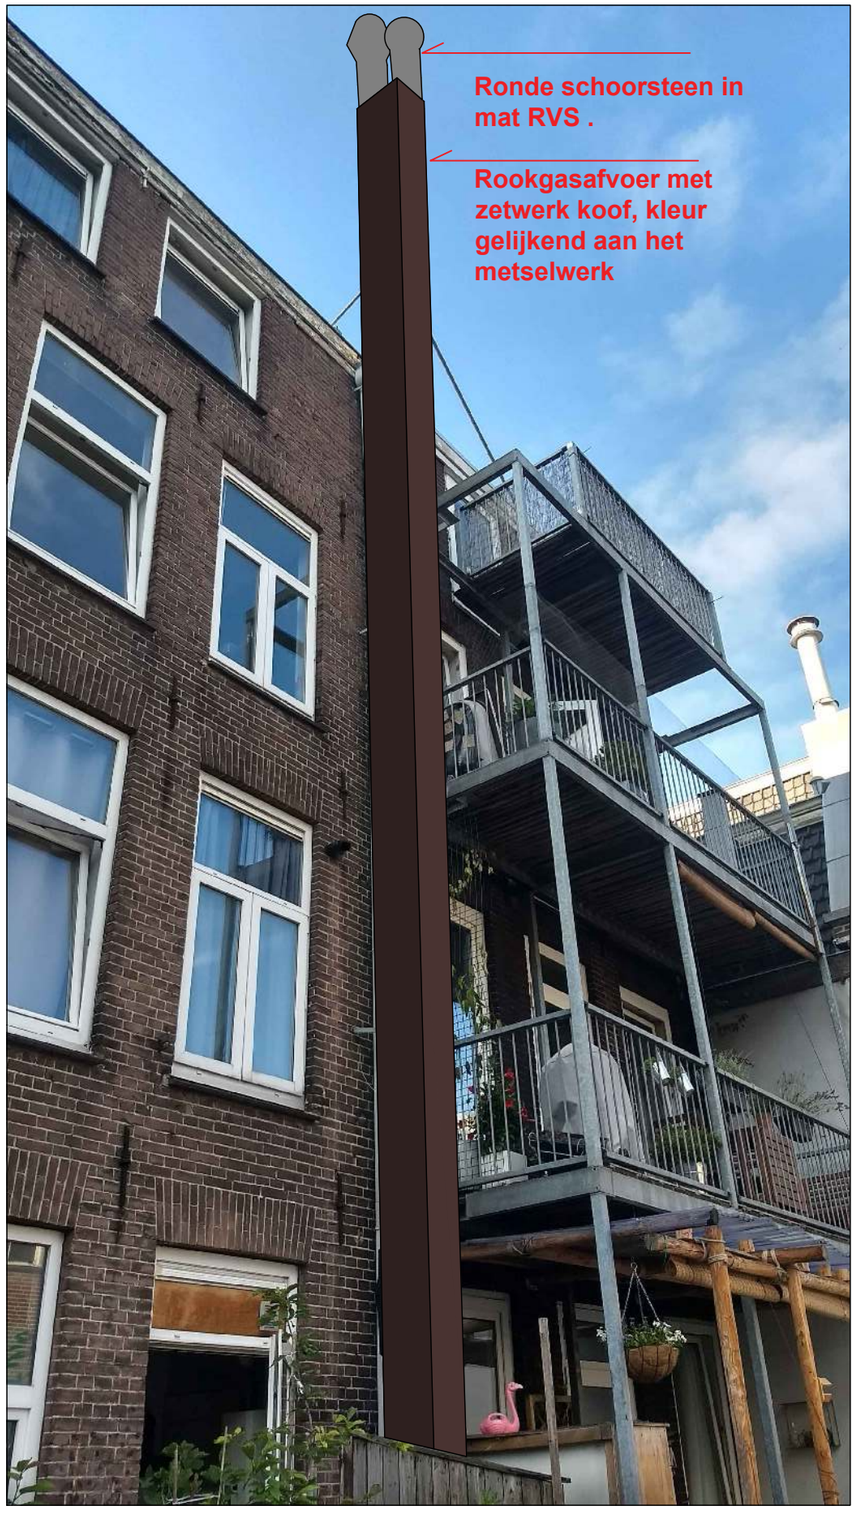

Nieuwe Situatie

IMPRESSIES NIEUWE
ROOKGASAFVOER
MET KOOF

Rookgasafvoer :

1. Zetwerk koof langs metselwerk gevel in een passende kleur.
2. Koof positioneren bij de overgang van de gevel naar balkon
3. Koof eindigt 3 meter boven de oospronkelijke dakrand.
4. Vanaf einde koof gaan 2 ronde rookgasafvoeren 1 meter verder met een matte rvs afwerking.

Hierdoor wordt de schoorsteen onderdeel van de bakstene gevel.

5.1, 2, e

project
1e v. Swindenstraat 40

d ht r

5.1, 2, e

fase
BA

projectnummer
1912

schaal
1:100

datum
04-12-2019

wijziging
-

tek.nr
FOTO-01
IMPRESSIES