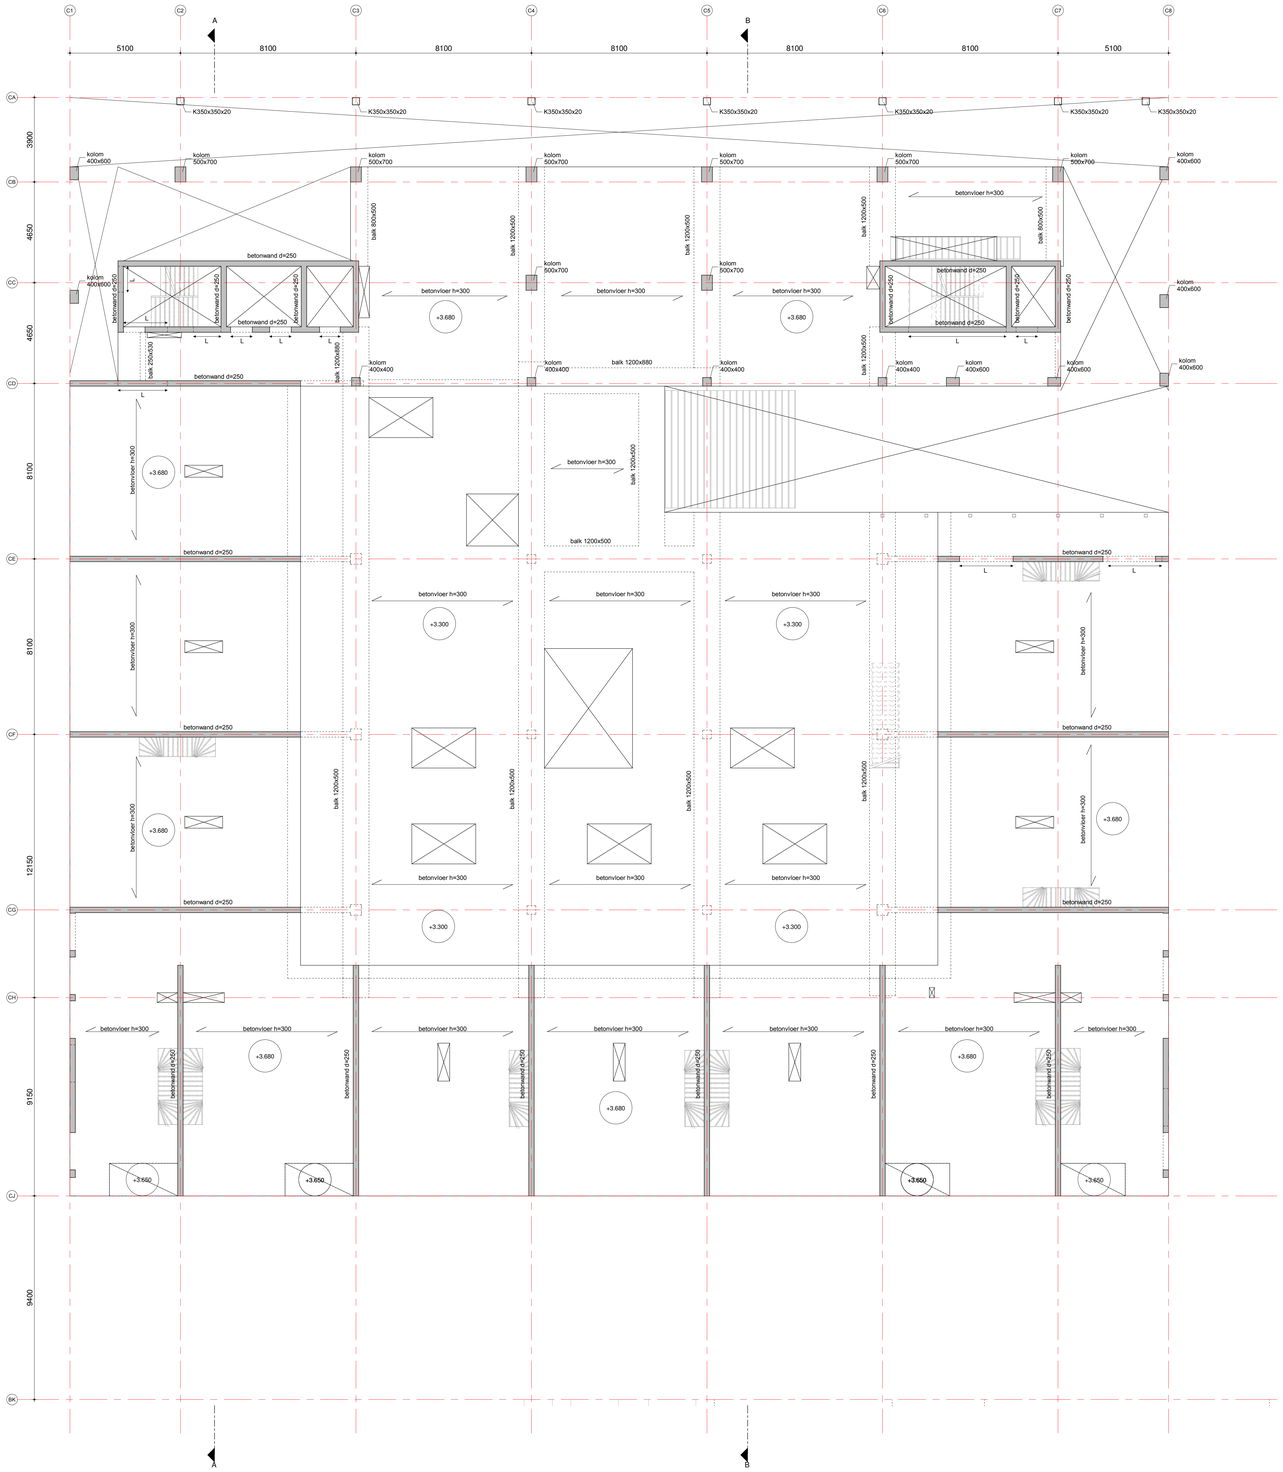

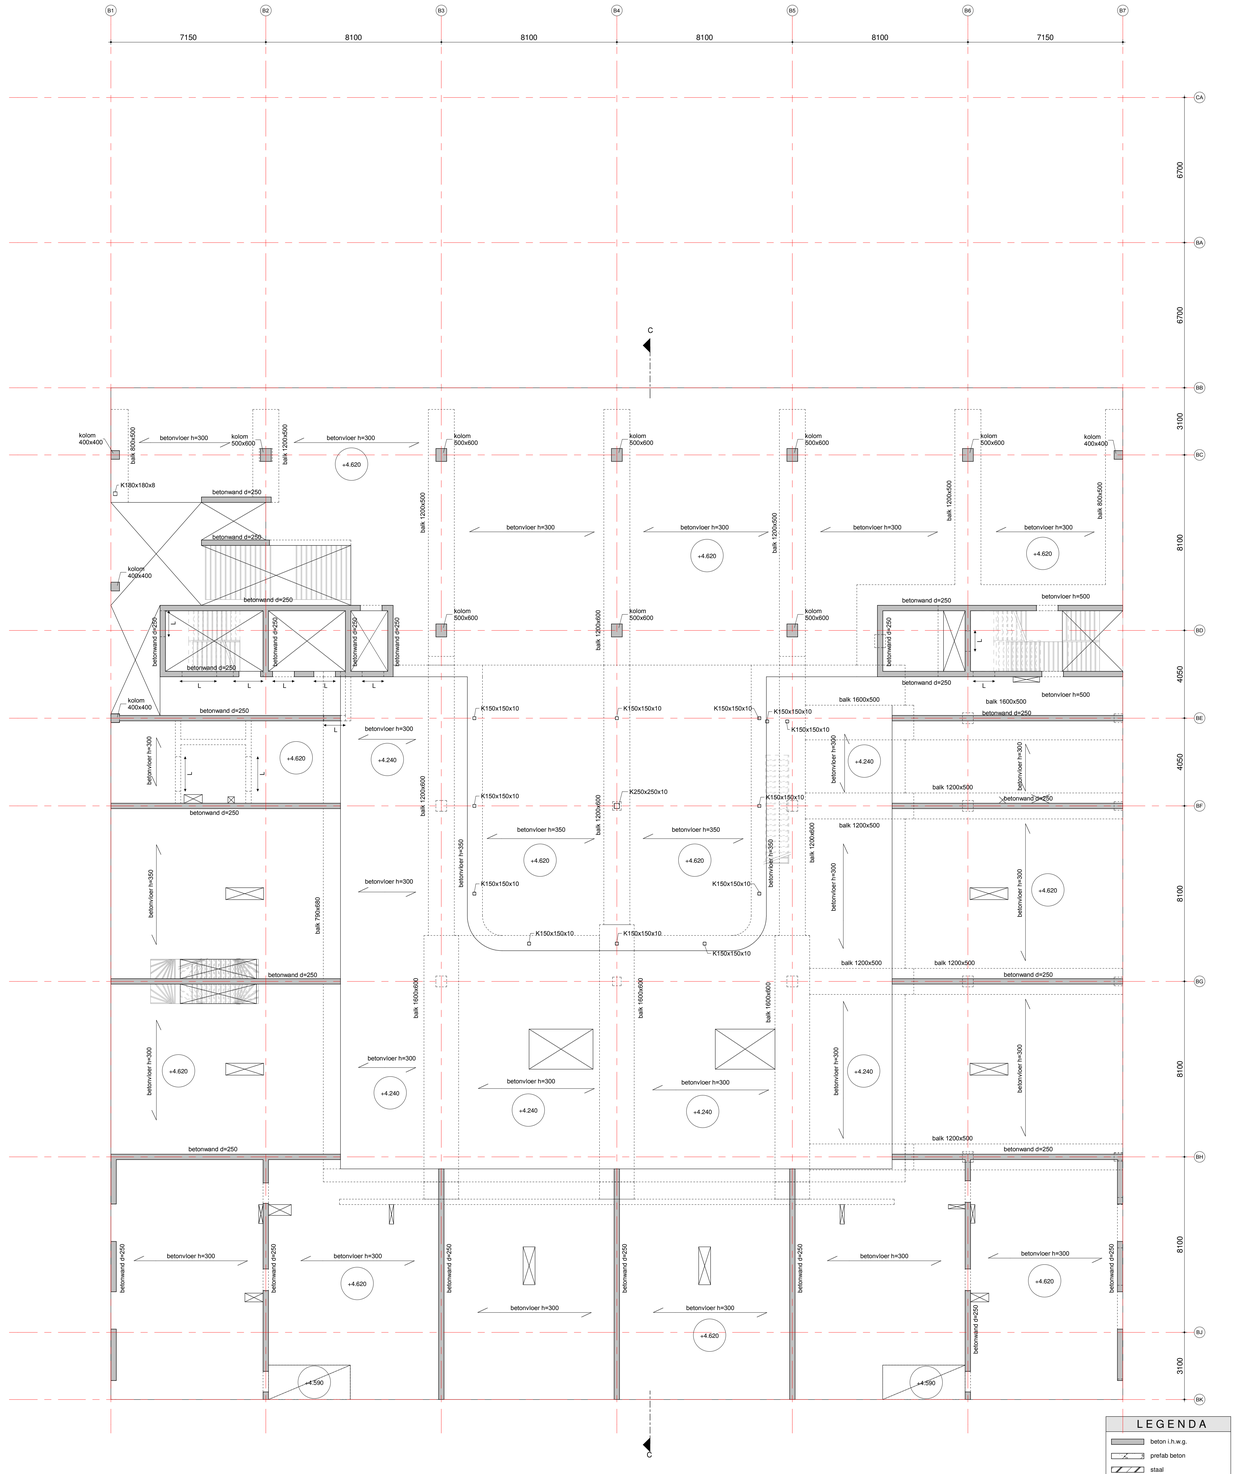

LEGENDA

- beton i.h.w.g.
- prefab beton
- staal
- overspanningsrichting vloer
- L — latei in wand onder vloer
- C — console in wand onder vloer
- sparing
- sparingszone

datum 27-11-2019 | fase BA | status Definitief

VAN ROSSUM RAADGEVENDE INGENIEURS

Van Rossum Raadgevende Ingenieurs bv
Amsterdam
ir. D.J. Kluft
ir. A.C. Nieuwland
ir. A.F.H.M. Mateven
ir. M. Eschweiler
ir. J.W.J. Hoekstra
Postbus 37290
1030 AG Amsterdam
tel. 020 - 615 37 11
amsterdam@vanrossumbv.nl
www.vanrossumbv.nl

project
Amstelstation Blokken B&C

architect
VenhoevenCS architecture+urbanism

opdrachtgever
MRP Development

1e Verdieping

schaal 1:100
formaat A0
ordernr 9861

projectleider A. van der Sluis
getekend L. Donkers
bouwdeel
fase | niveau | volgnr. B A 0 1 0 0 1
akkoord
revisie