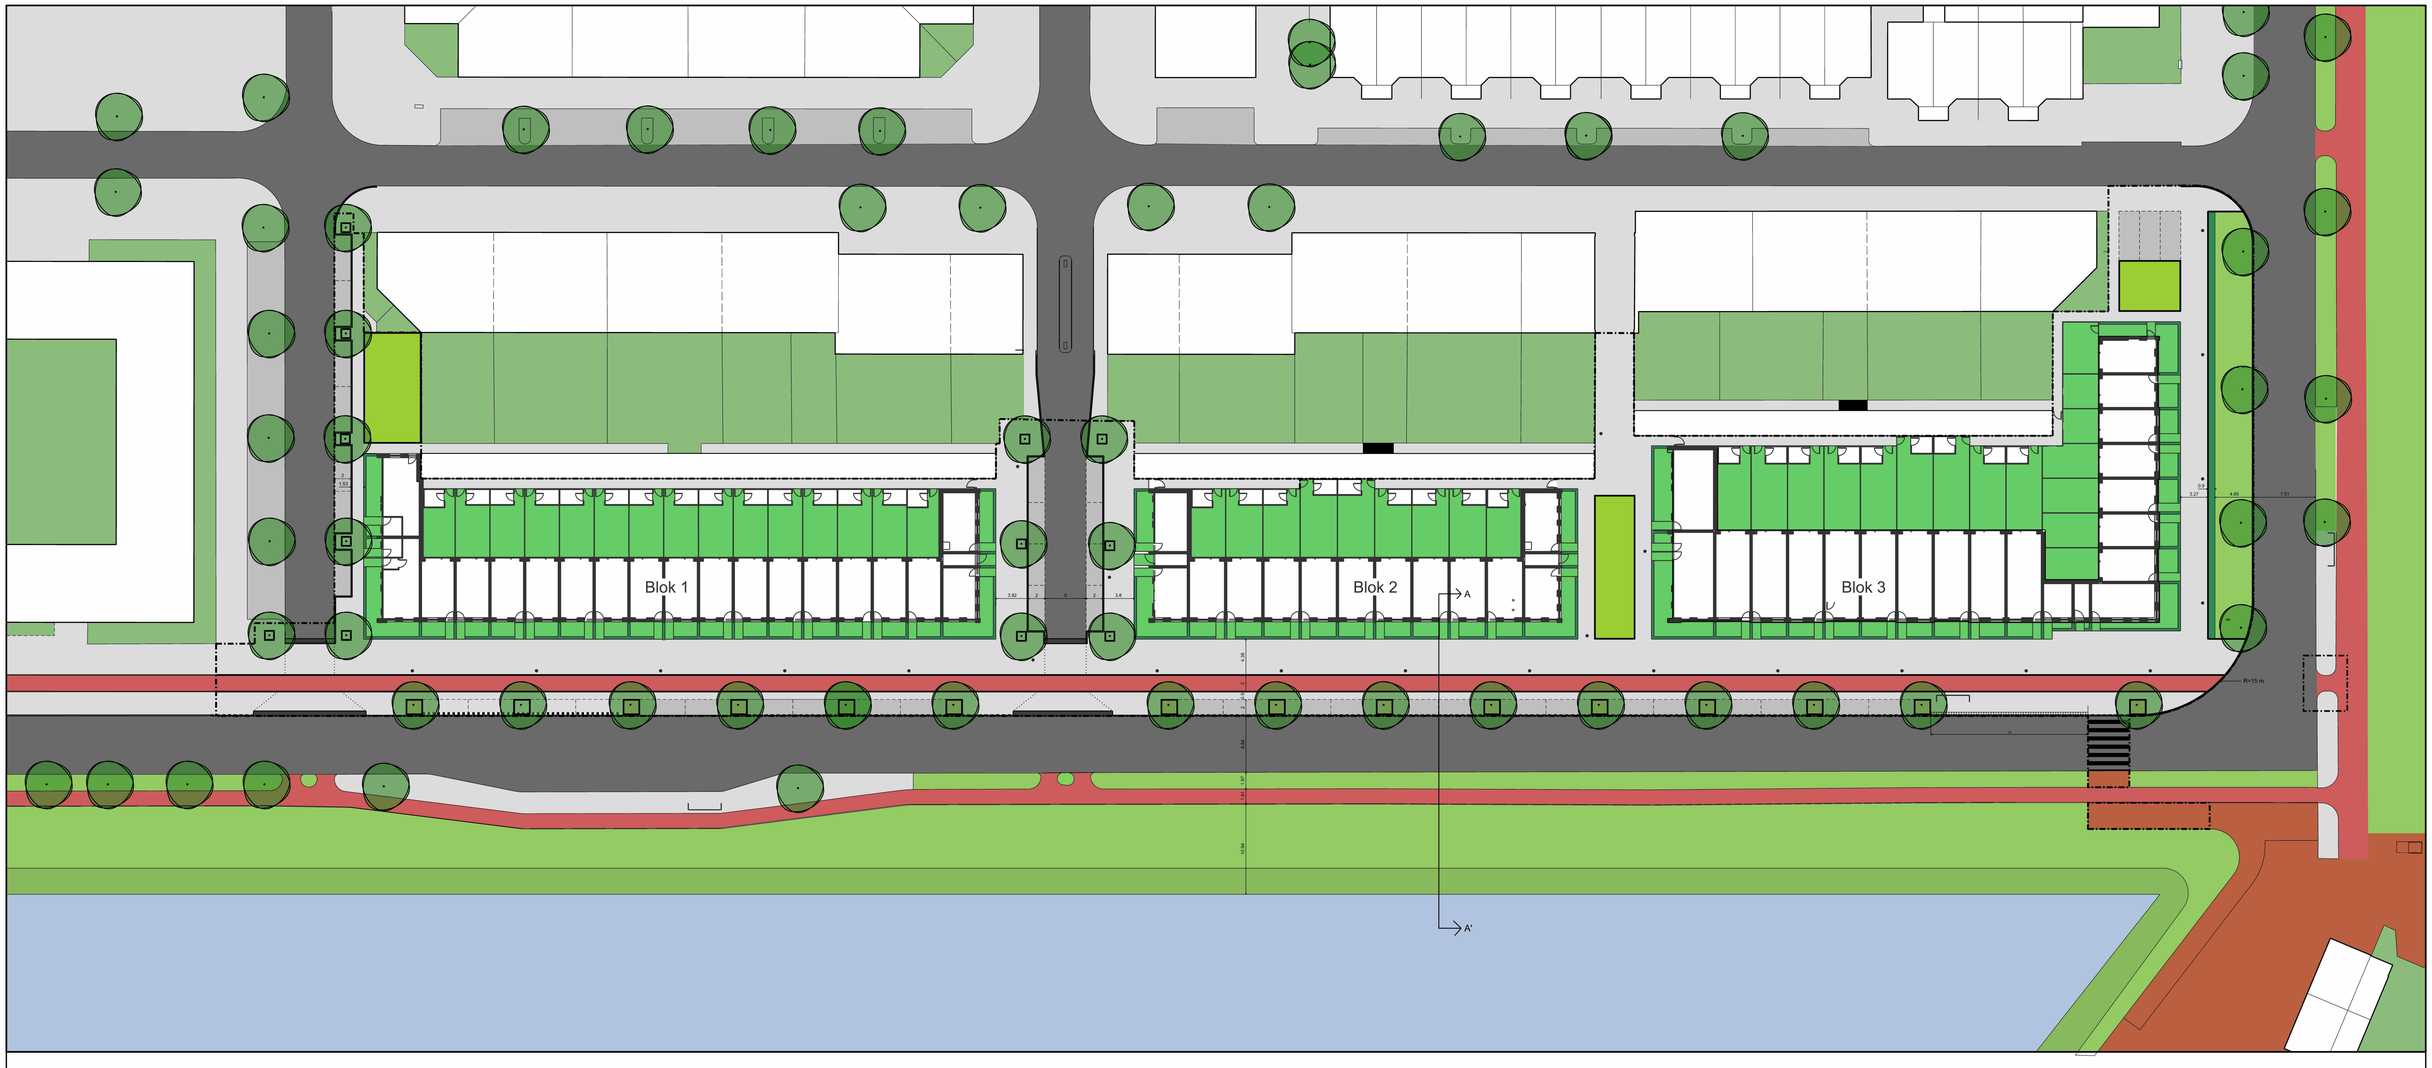

schaal 1:500

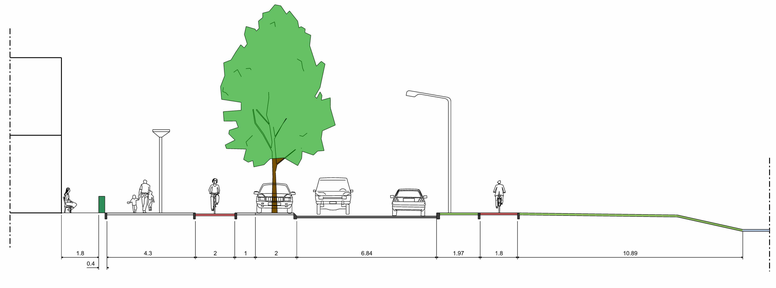

Doorsnede A- A'
schaal 1:200

LEGENDA NIEUWE MATERIALEN

- Tegels, 30x30, standaard Puccini
- Fietspad, asfalt rood, standaard Puccini
- Trottoirband 15/18, toeslag standaard Puccini 50 km weg
- Tuinband, 10/20, toeslag standaard Puccini
- Inritband, 60 cm breed, toeslag standaard Puccini
- Betonstenen, keiformaat, elleboogverband
- Asfalt, zwart
- Gras
- Boom
- Haag, 80 cm breed, 80 cm hoog, Veldesdoorn
- Boomspiegel, Stabalizer
- Markering parkeervak, 15/ 30 tegel, wit
- Tegels, 15/30, standaard grijs, Puccini
- Betonstenen, keiformaat, elleboogverband
- Werkgrens
- Lichtmast
- Zebrapad, thermoplast
- Klinkers, halfsteensformaat, rood

Gemeente Amsterdam
Ruimte & Duurzaamheid

Definitief Ontwerp Scheepsbouwweg

Datum	12-07-2016	
Schaal	1:500	
Formaat	A1	
Ontwerp		
Projectleider		