Andreas Schelfhoutstraat 25-2

DETAIL 8

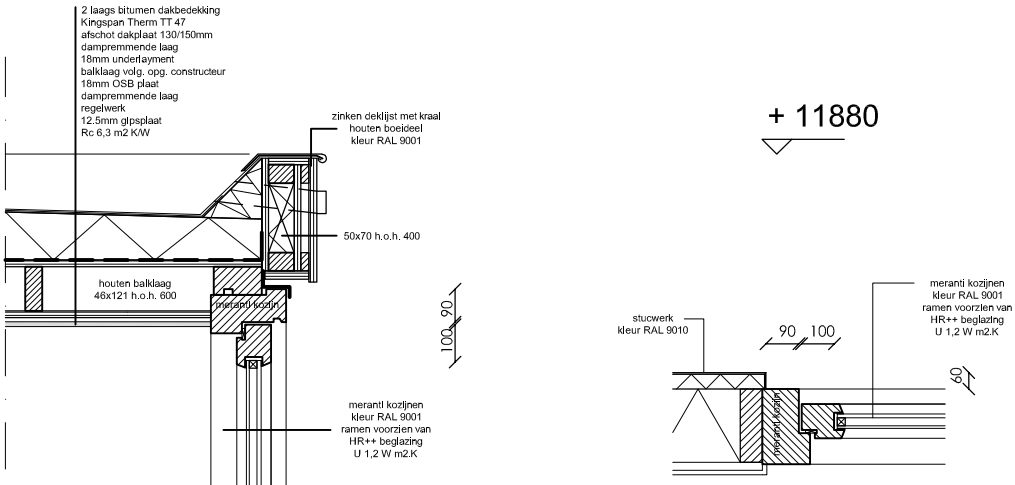

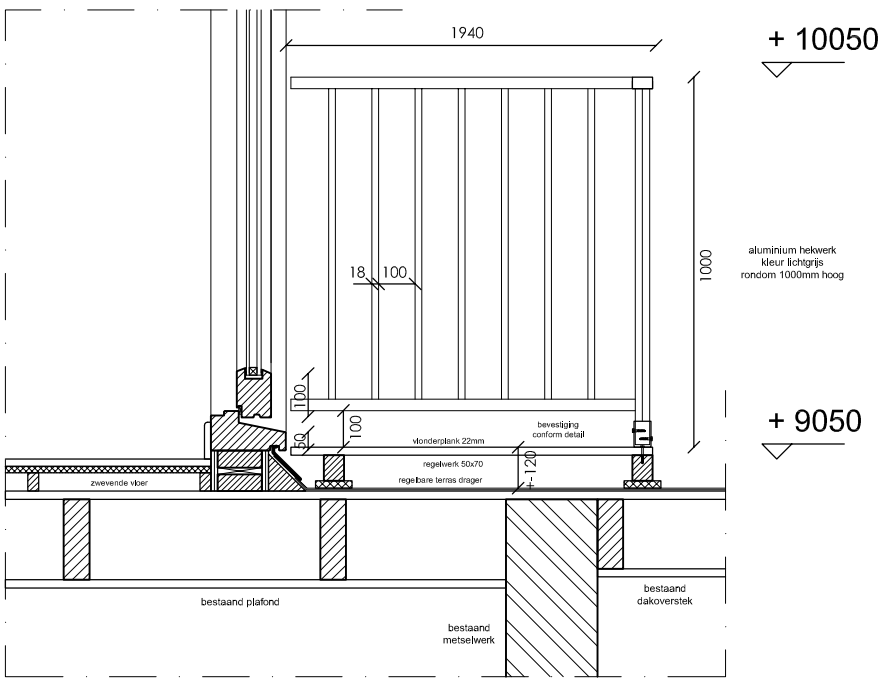

DETAIL 9

Alle maten dienen in het werk gecontroleerd te worden.
Ten aanzien van de Uitstekt van de vermelde informatie kan door
Dhq Vastgoed Advisers B.V. geen aansprakelijkheid worden aanvaard.
Noch kan aan de vermelde informatie enig recht worden ontleend.

D.02	Details 8-9 - Dakopbouw	Schaal 1:20 Formaat: A4	d.d 18-11-21 gew.	LiNQ VASTGOED ADVISERS BV