Fietsstromen Parnas

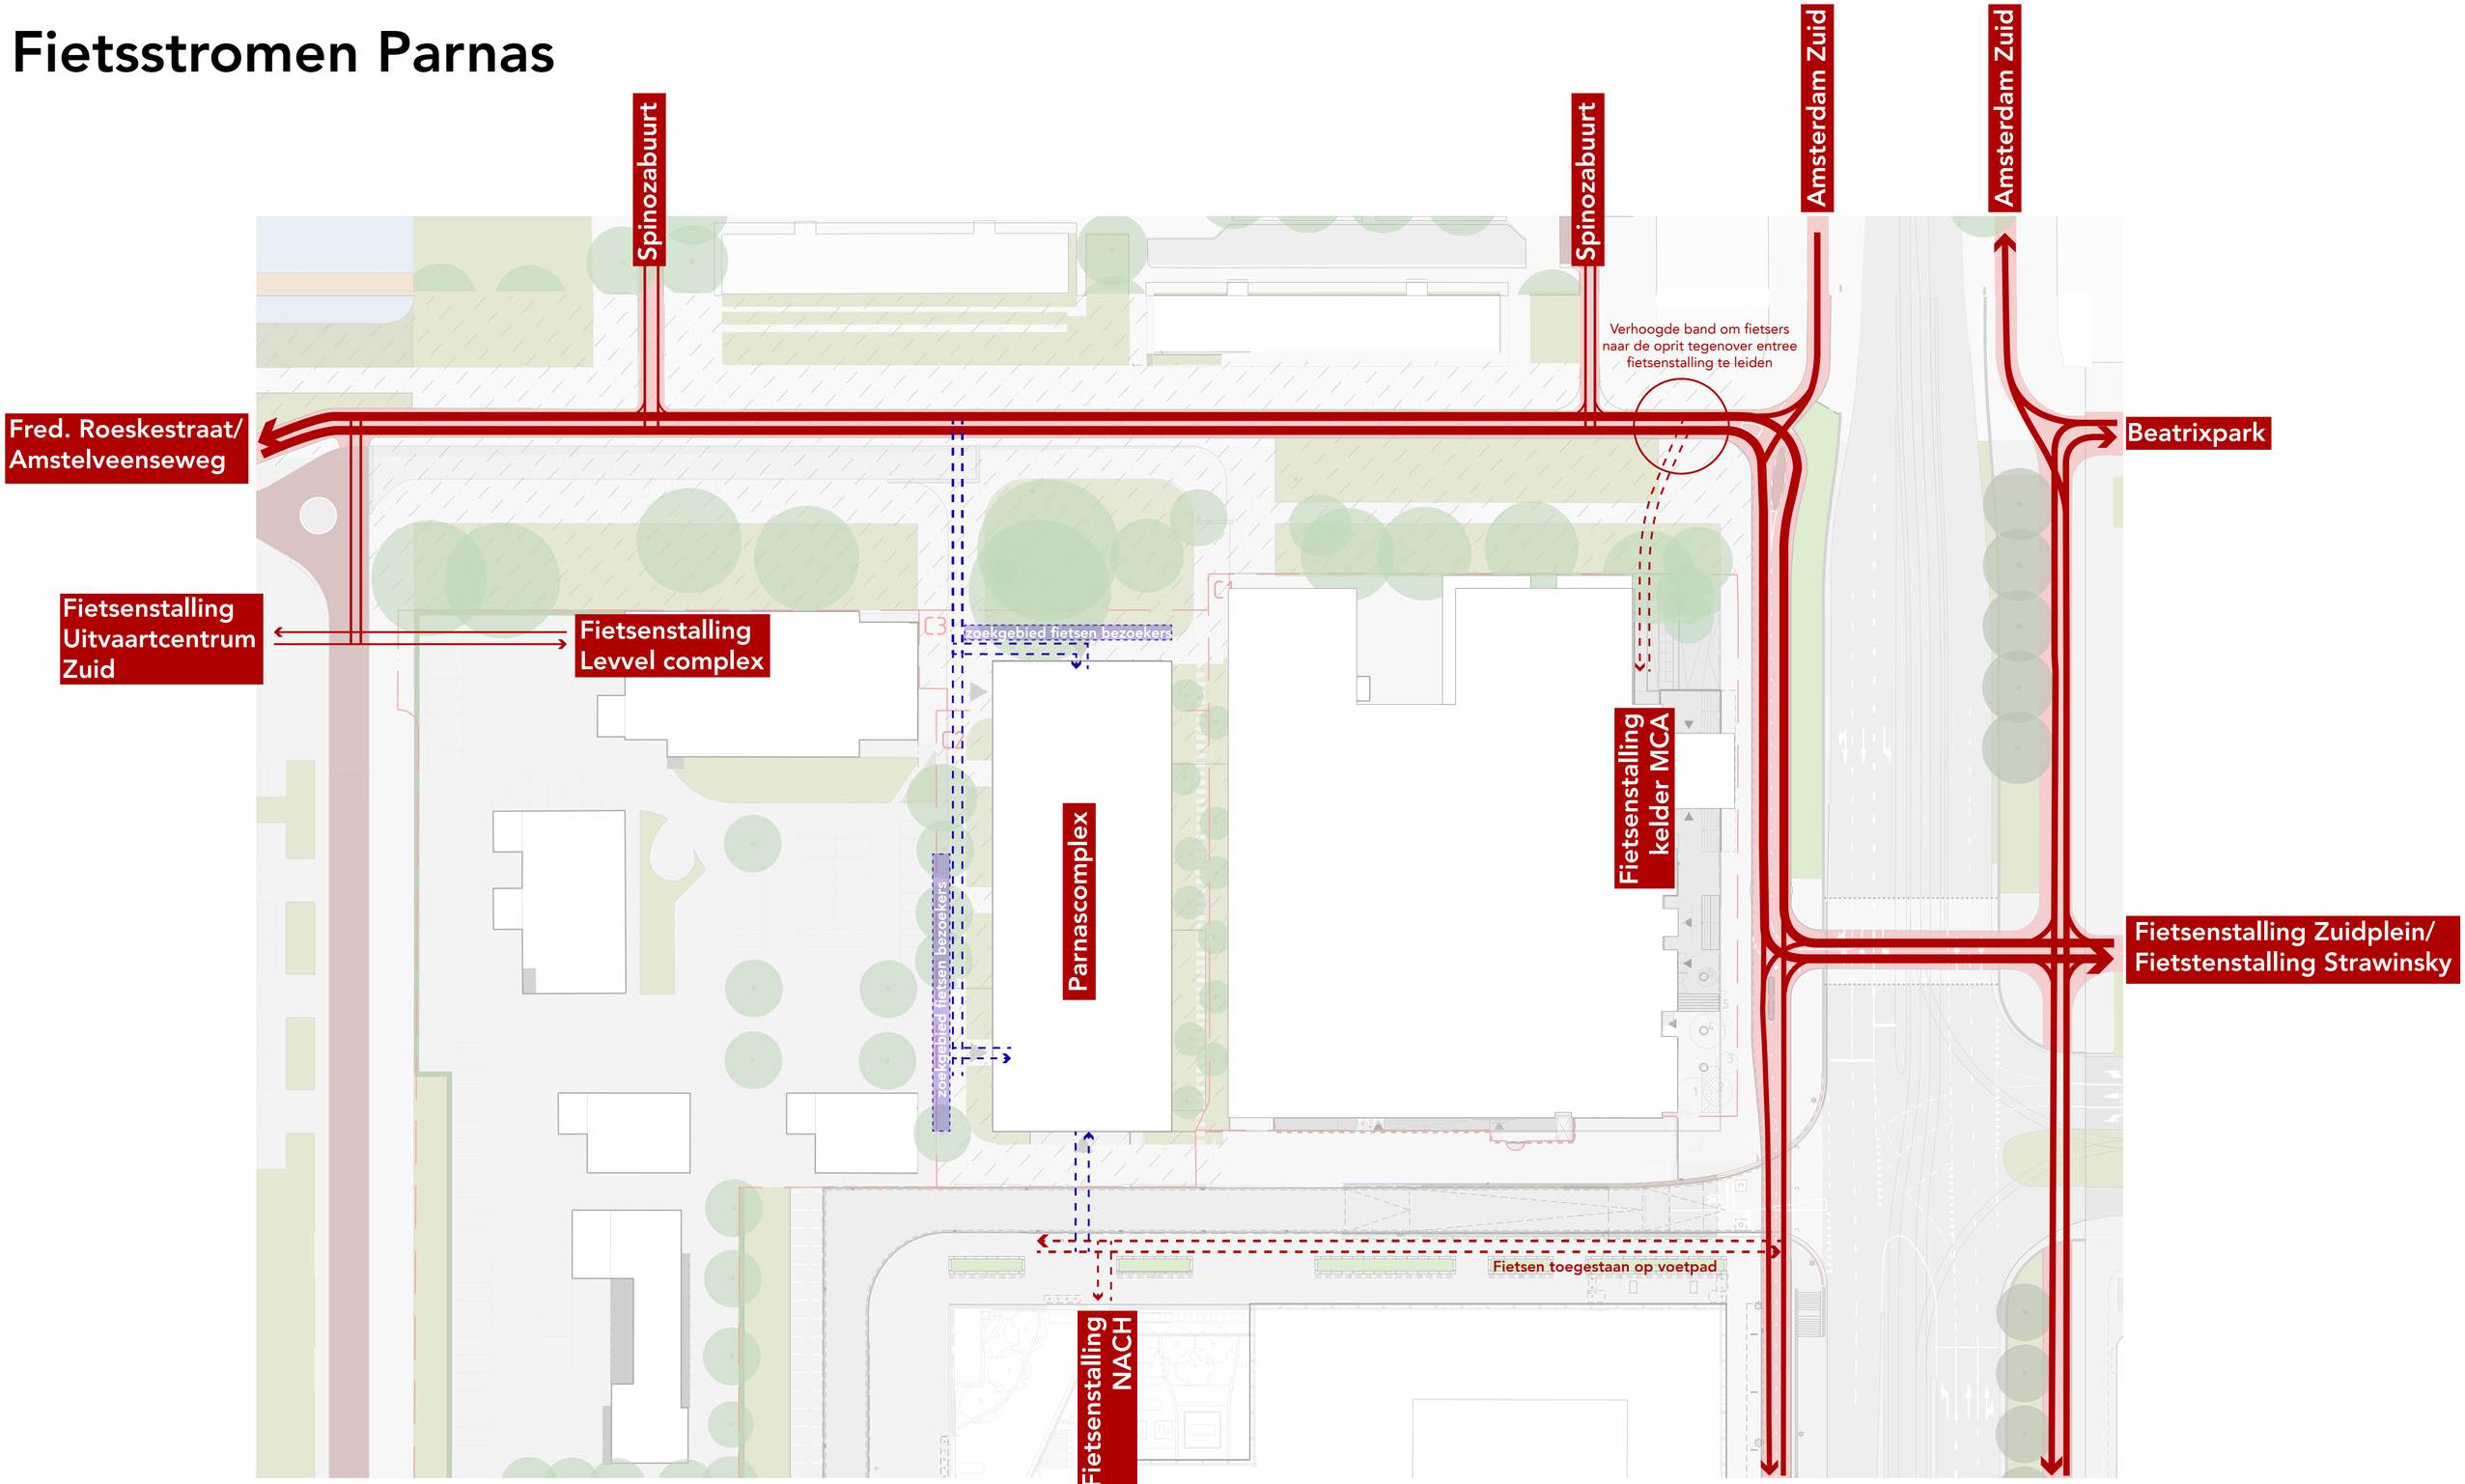

Legenda

- Drukte fietsstroom
- Fietsen over voetpad
- Concept fietsstroom richting Parnascomplex (exacte uitwerking volgt i.s.m. architect)
- Toekomstige herinrichting openbare ruimte