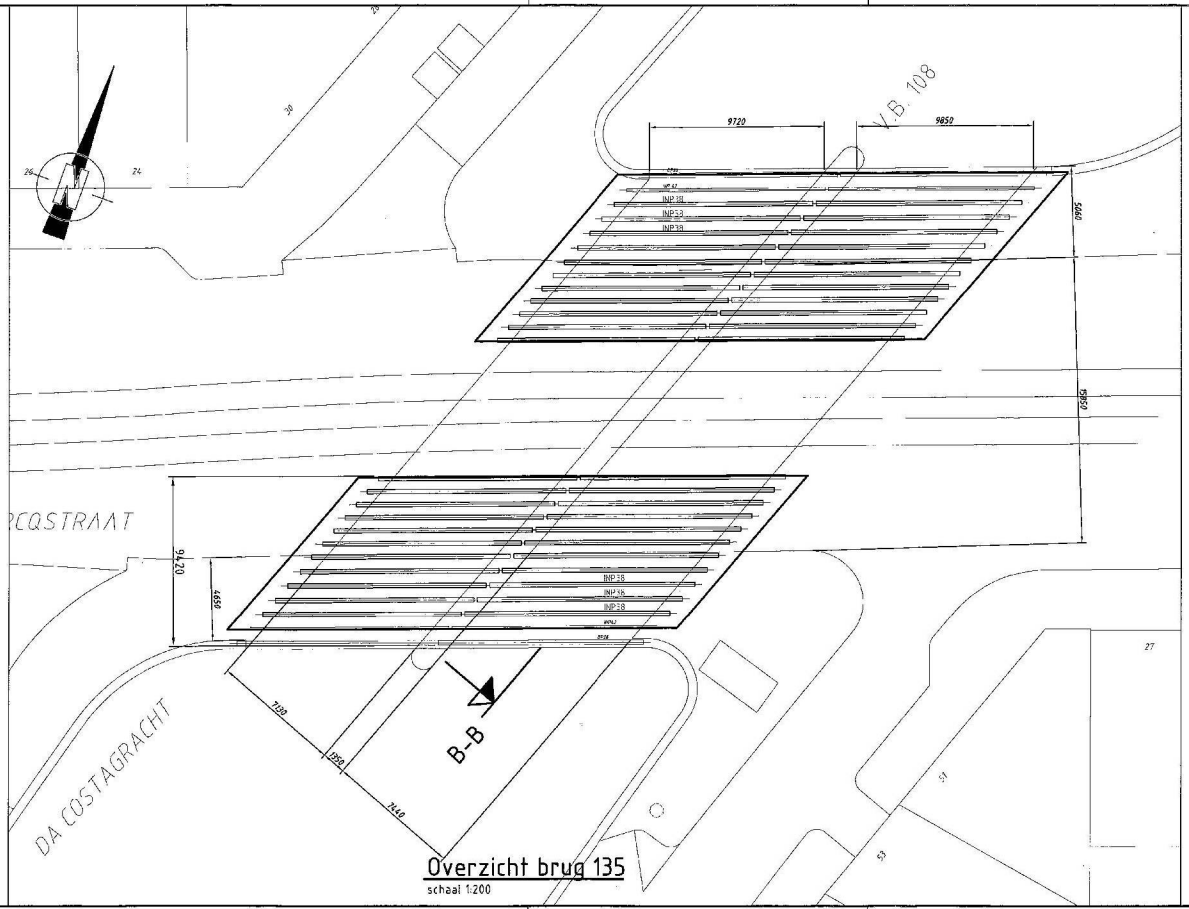


Overzicht brug 135

schaal 1:200