

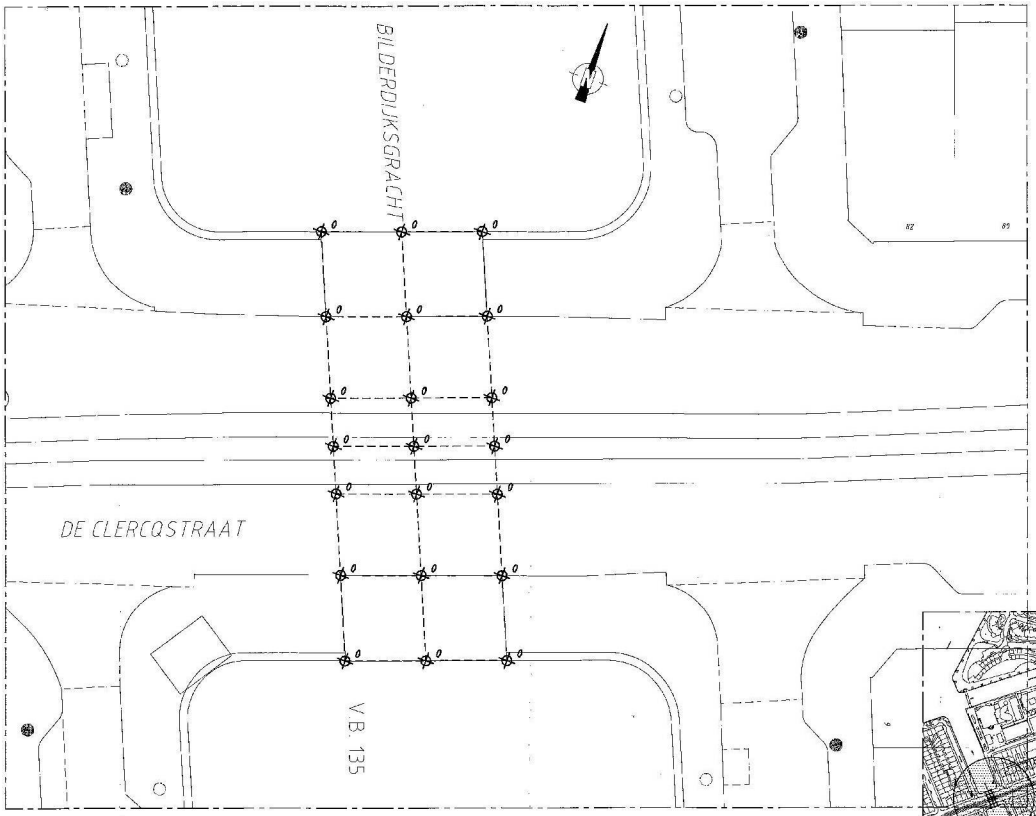



Overzicht brug 135
schaal 1:200

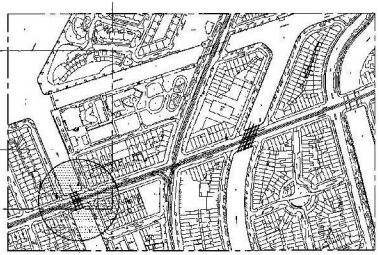

Situatie
schaal 1:5000

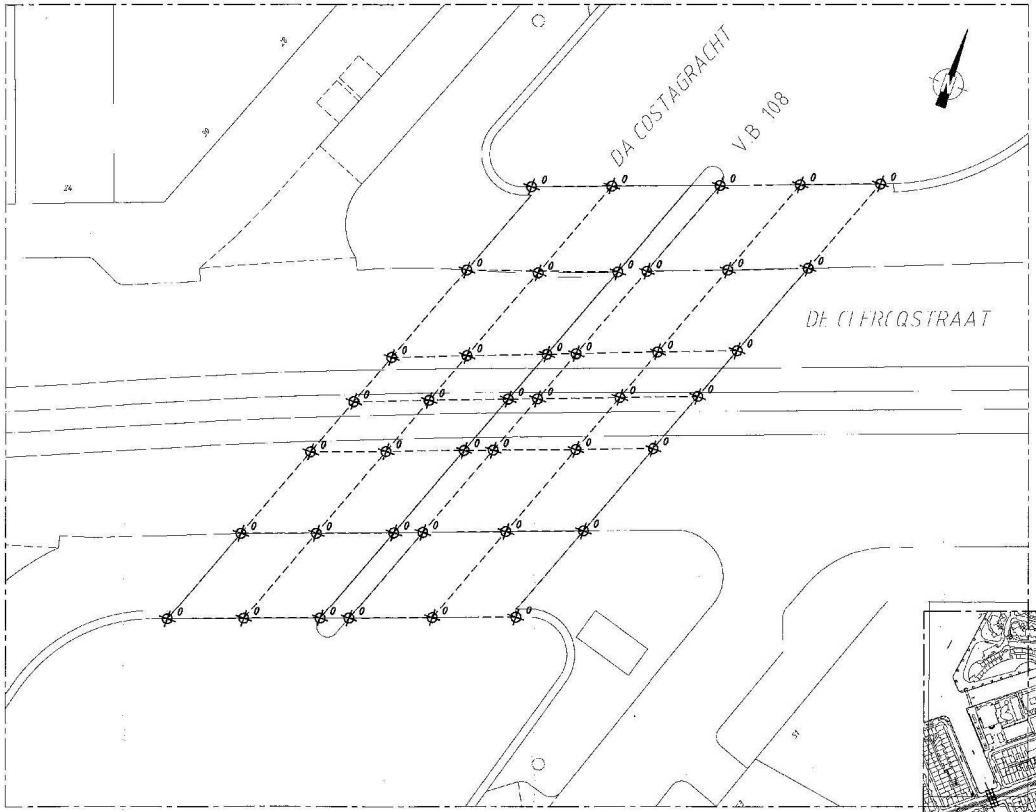

Overzicht brug 108
schaal 1:200

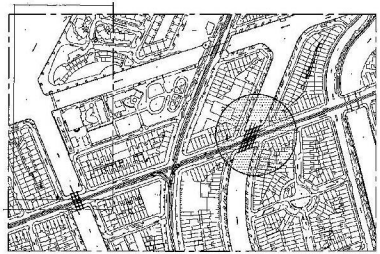

Situatie
schaal 1:5000