



Behoort bij de beschikking van
Het dagelijks bestuur van stadsdeel Centrum

NR: BWT 87884
Gemerkt: 05

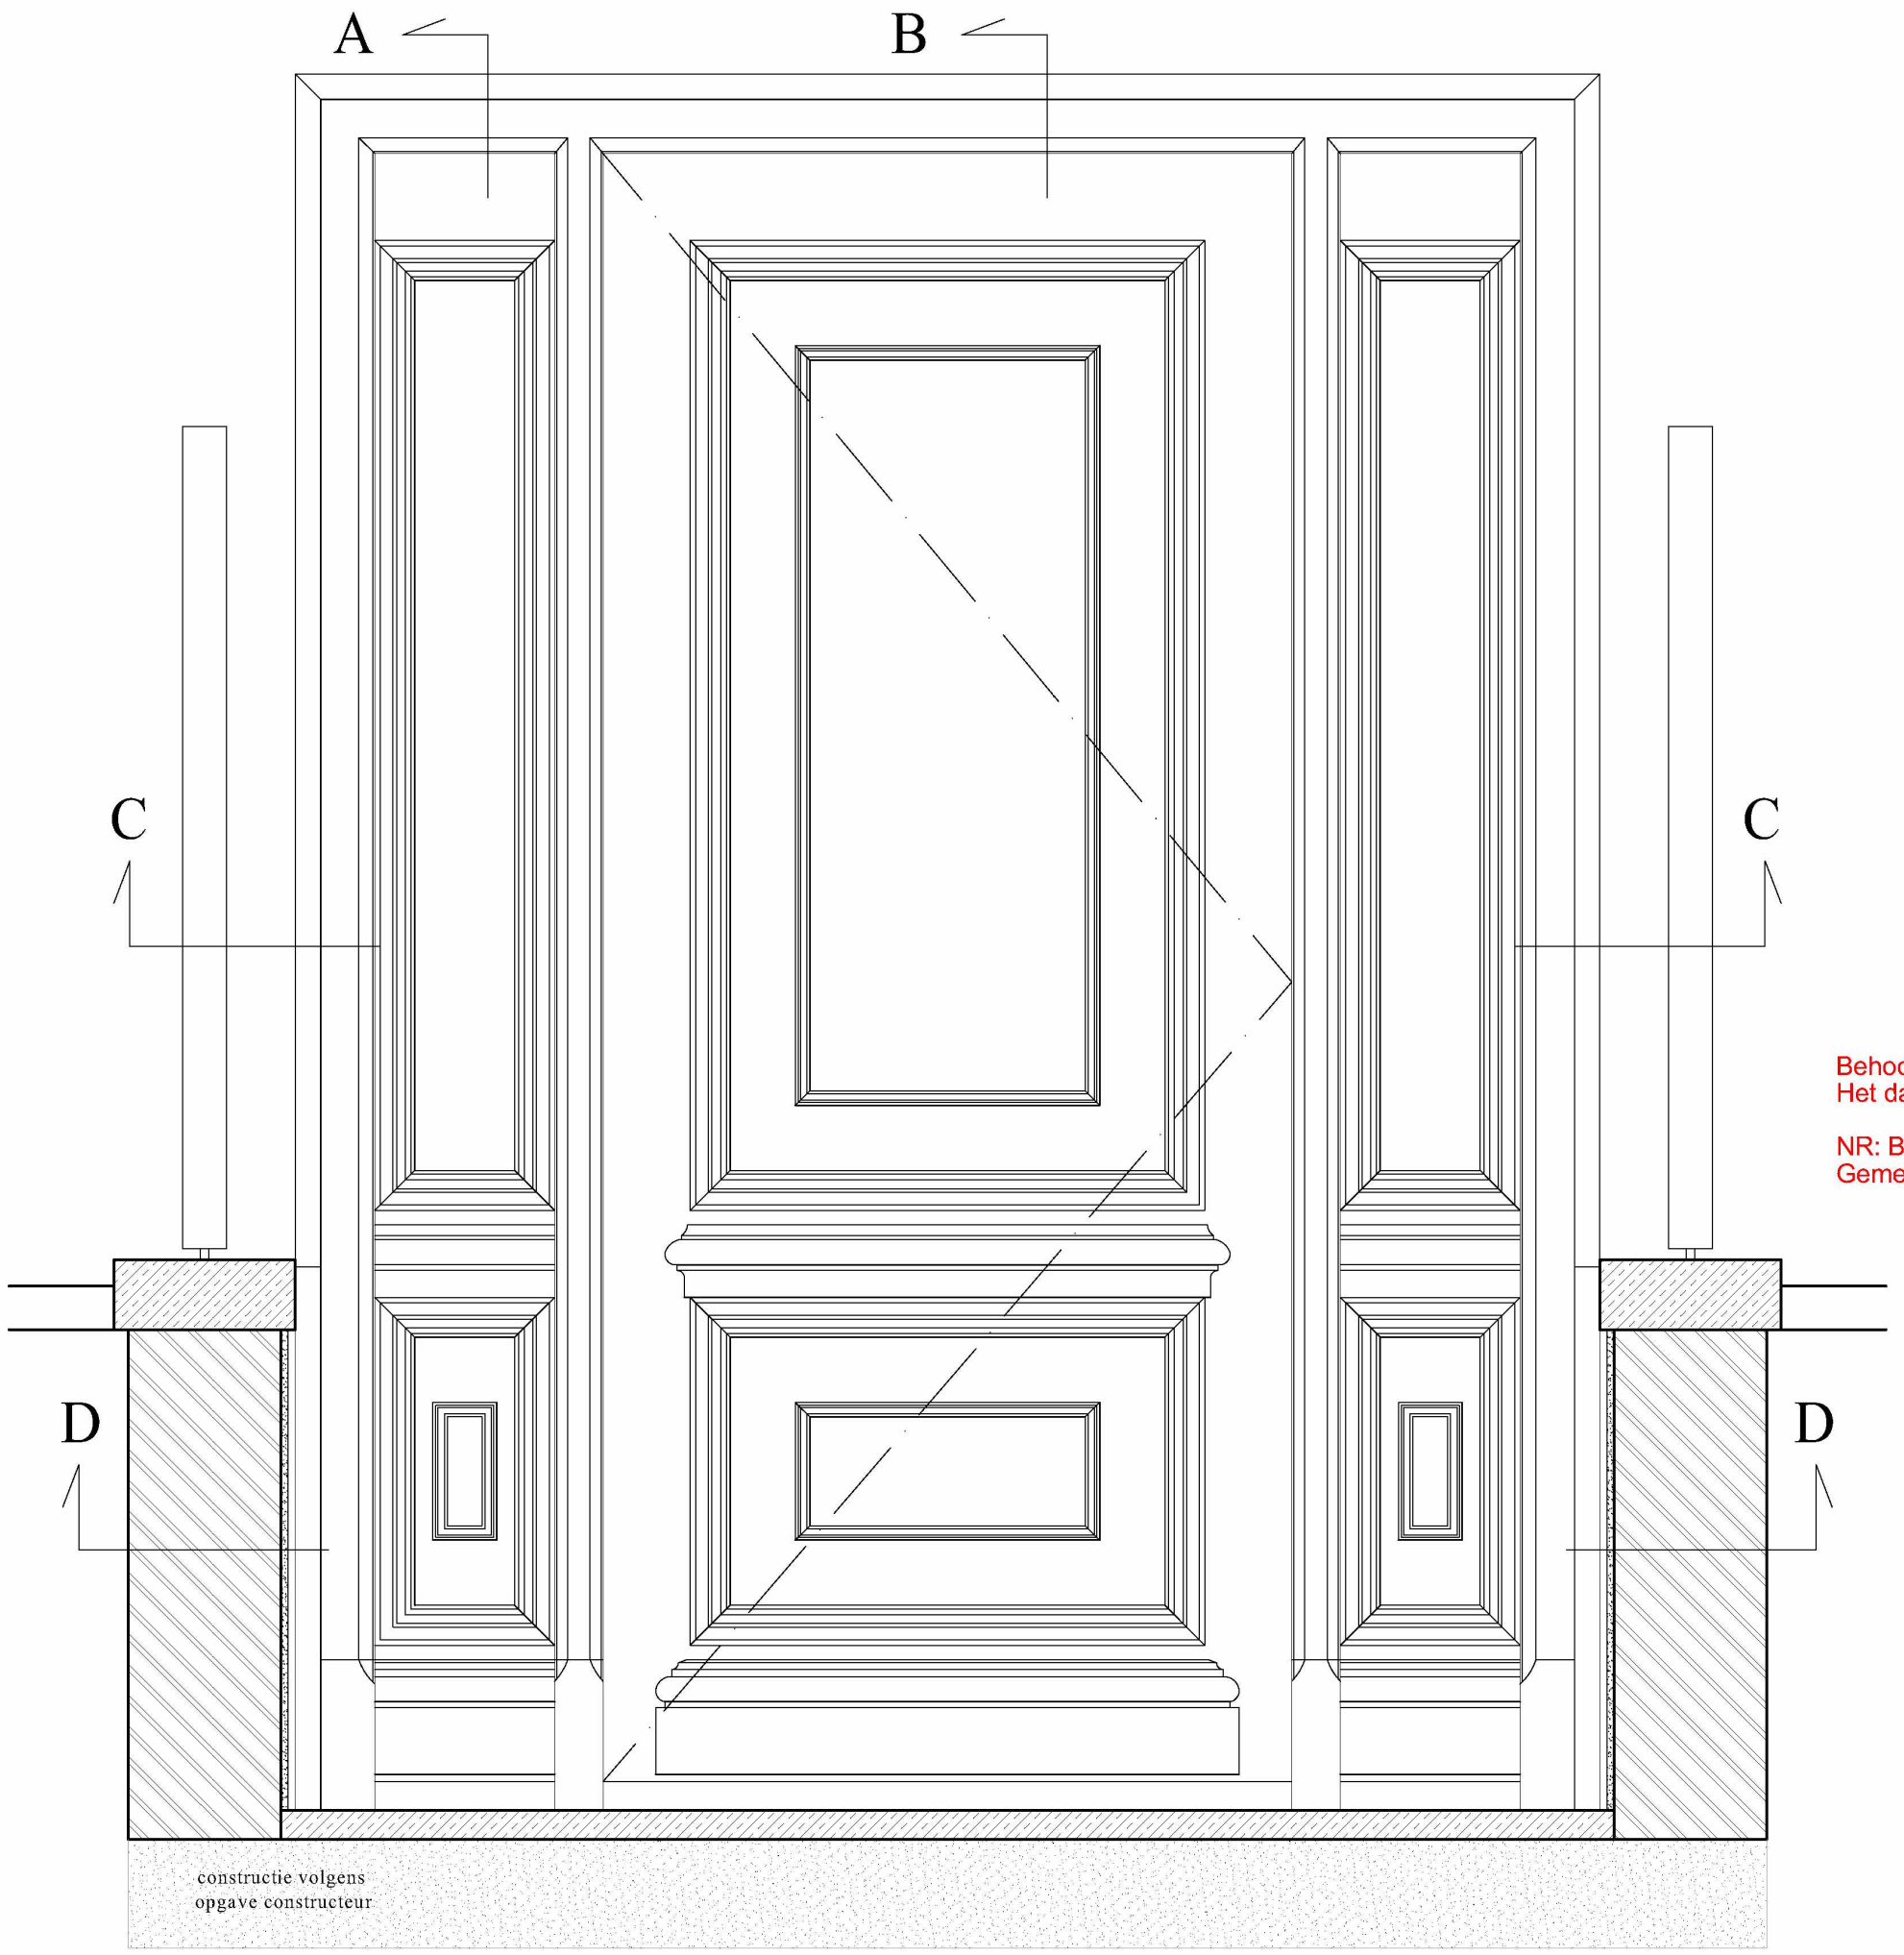


projekt: Keizersgracht 560 - 562	werkno.: 1012
onderdeel: Entree nr. 560 nieuwe toestand	tekeningno.: BA -10
opdrachtgever: Cipers Monumenten b.v.	datum/get.: 28 feb. 2011
	schaal: 1:10


Rappange & Partners
architecten b.v.
lauriergracht 12 1016 rl amsterdam
spui 263 2511 bp den haag
www.rappange.nl
tel.020-6265781 fax 020-6240806
tel.070-3603360 fax 070-3630297
e-mail: info@rappange.nl

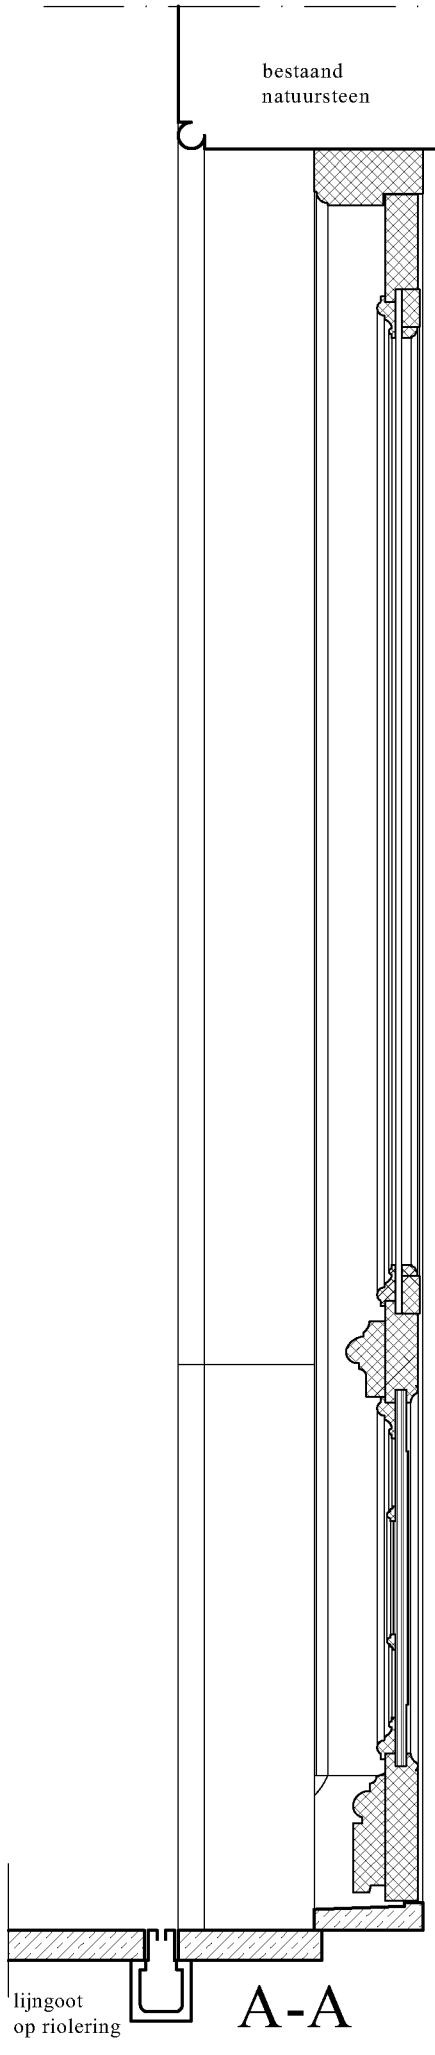


A-A

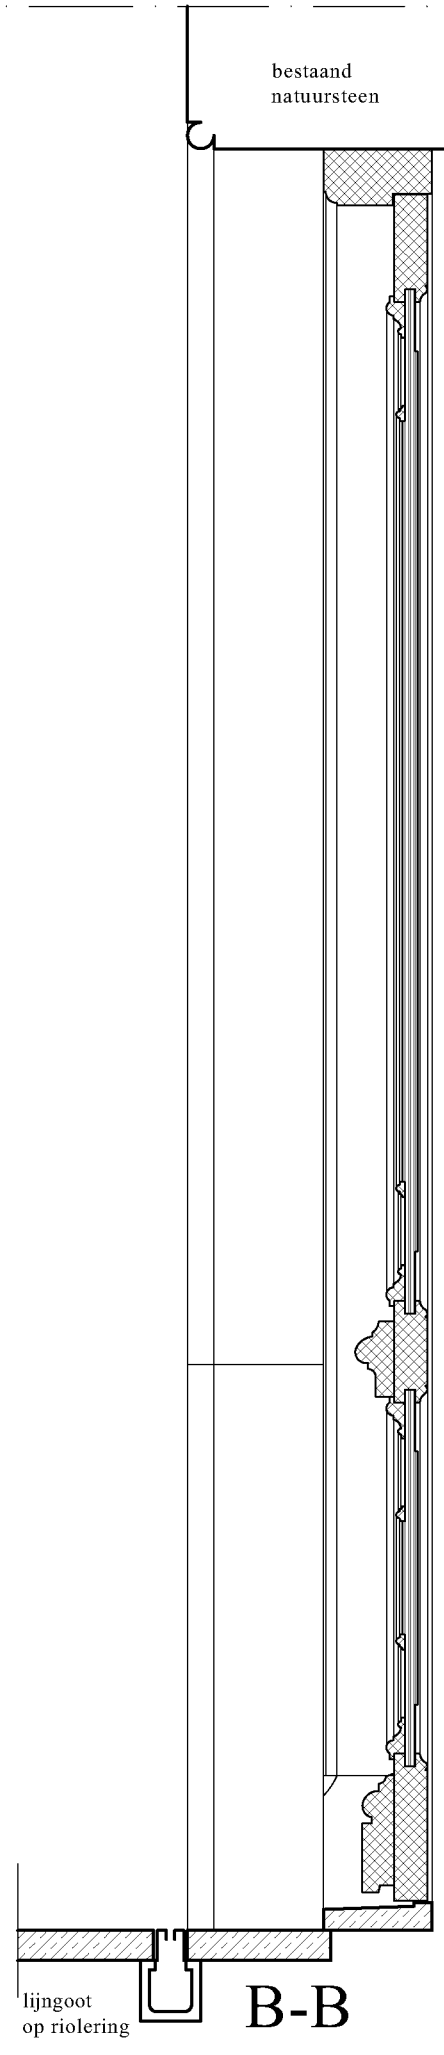

B-B

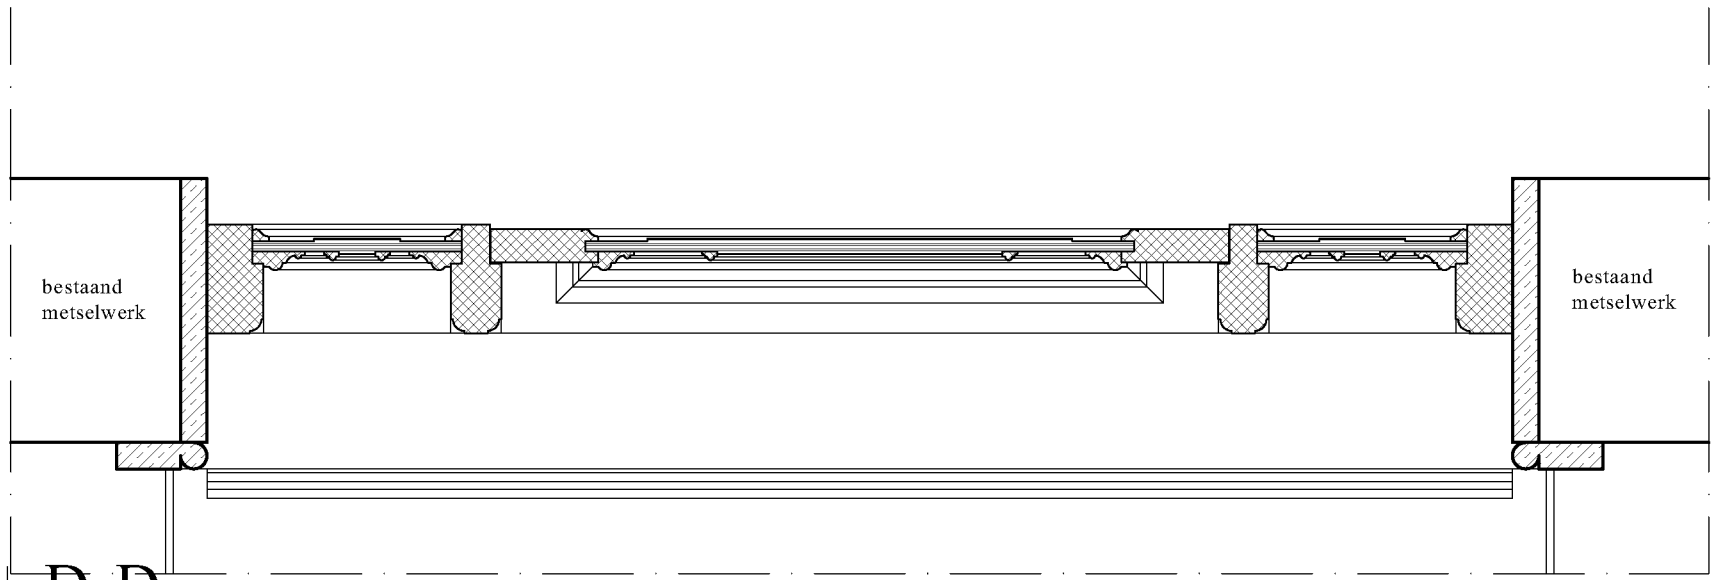


D-D

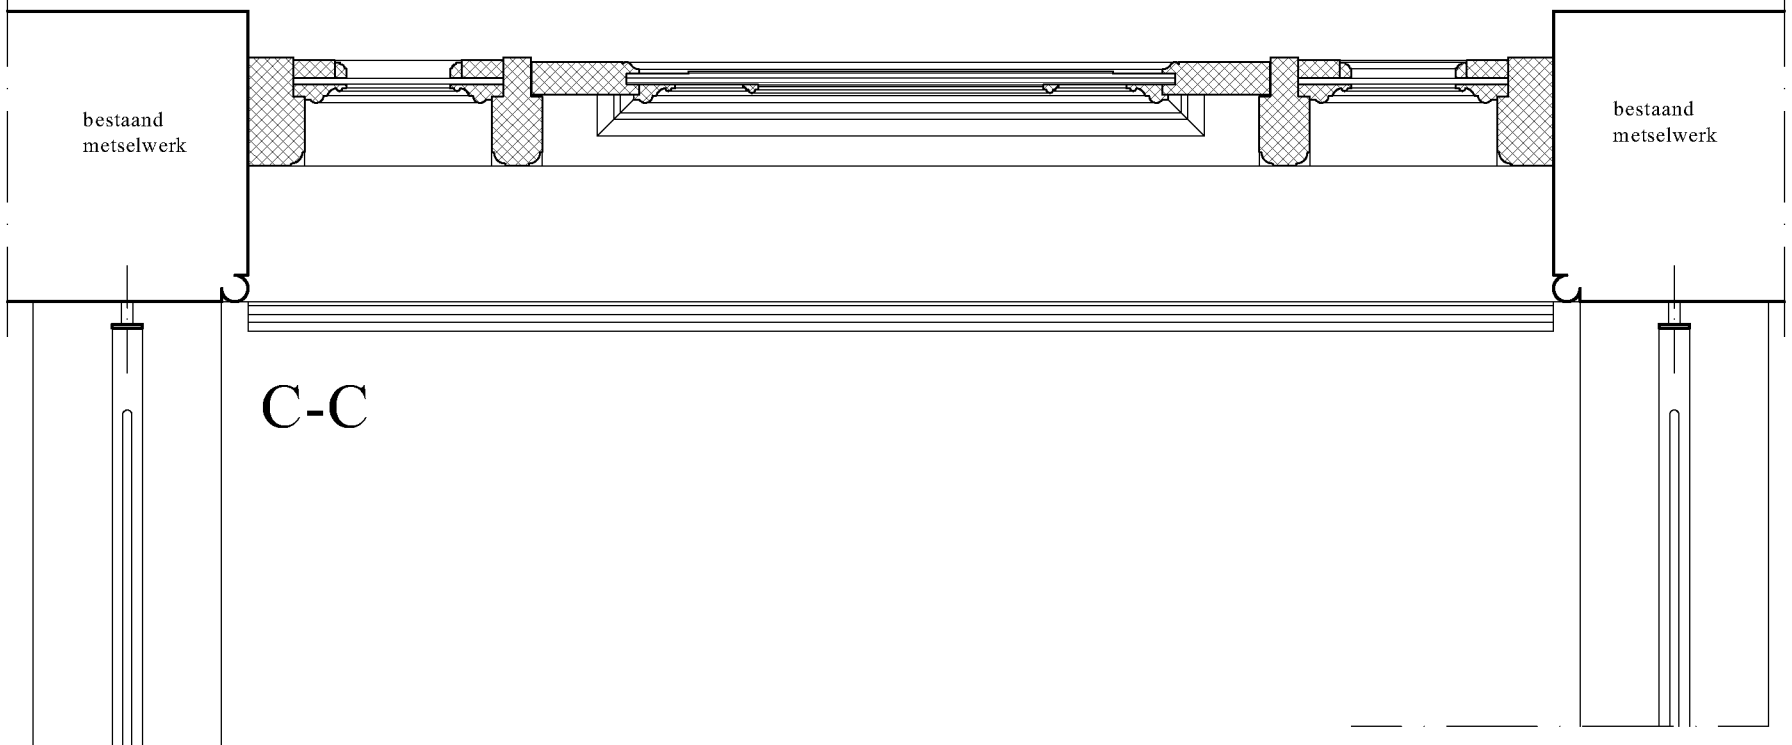

C-C


projekt: Keizersgracht 560 - 562	werkno.: 1012
onderdeel: Details entree nr. 560 nieuwe toestand	tekeningno.: BA-11
opdrachtgever: Cipers Monumenten b.v.	datum/get.: 28 feb. 2011
	schaal: 1:10

Rappange & Partners
architecten b.v.
lauriergracht 12 1016 rl amsterdam
spui 263 2511 bp den haag
www.rappange.nl
tel.020-6265781 fax 020-6240806
tel.070-3603360 fax 070-3630297
e-mail: info@rappange.nl

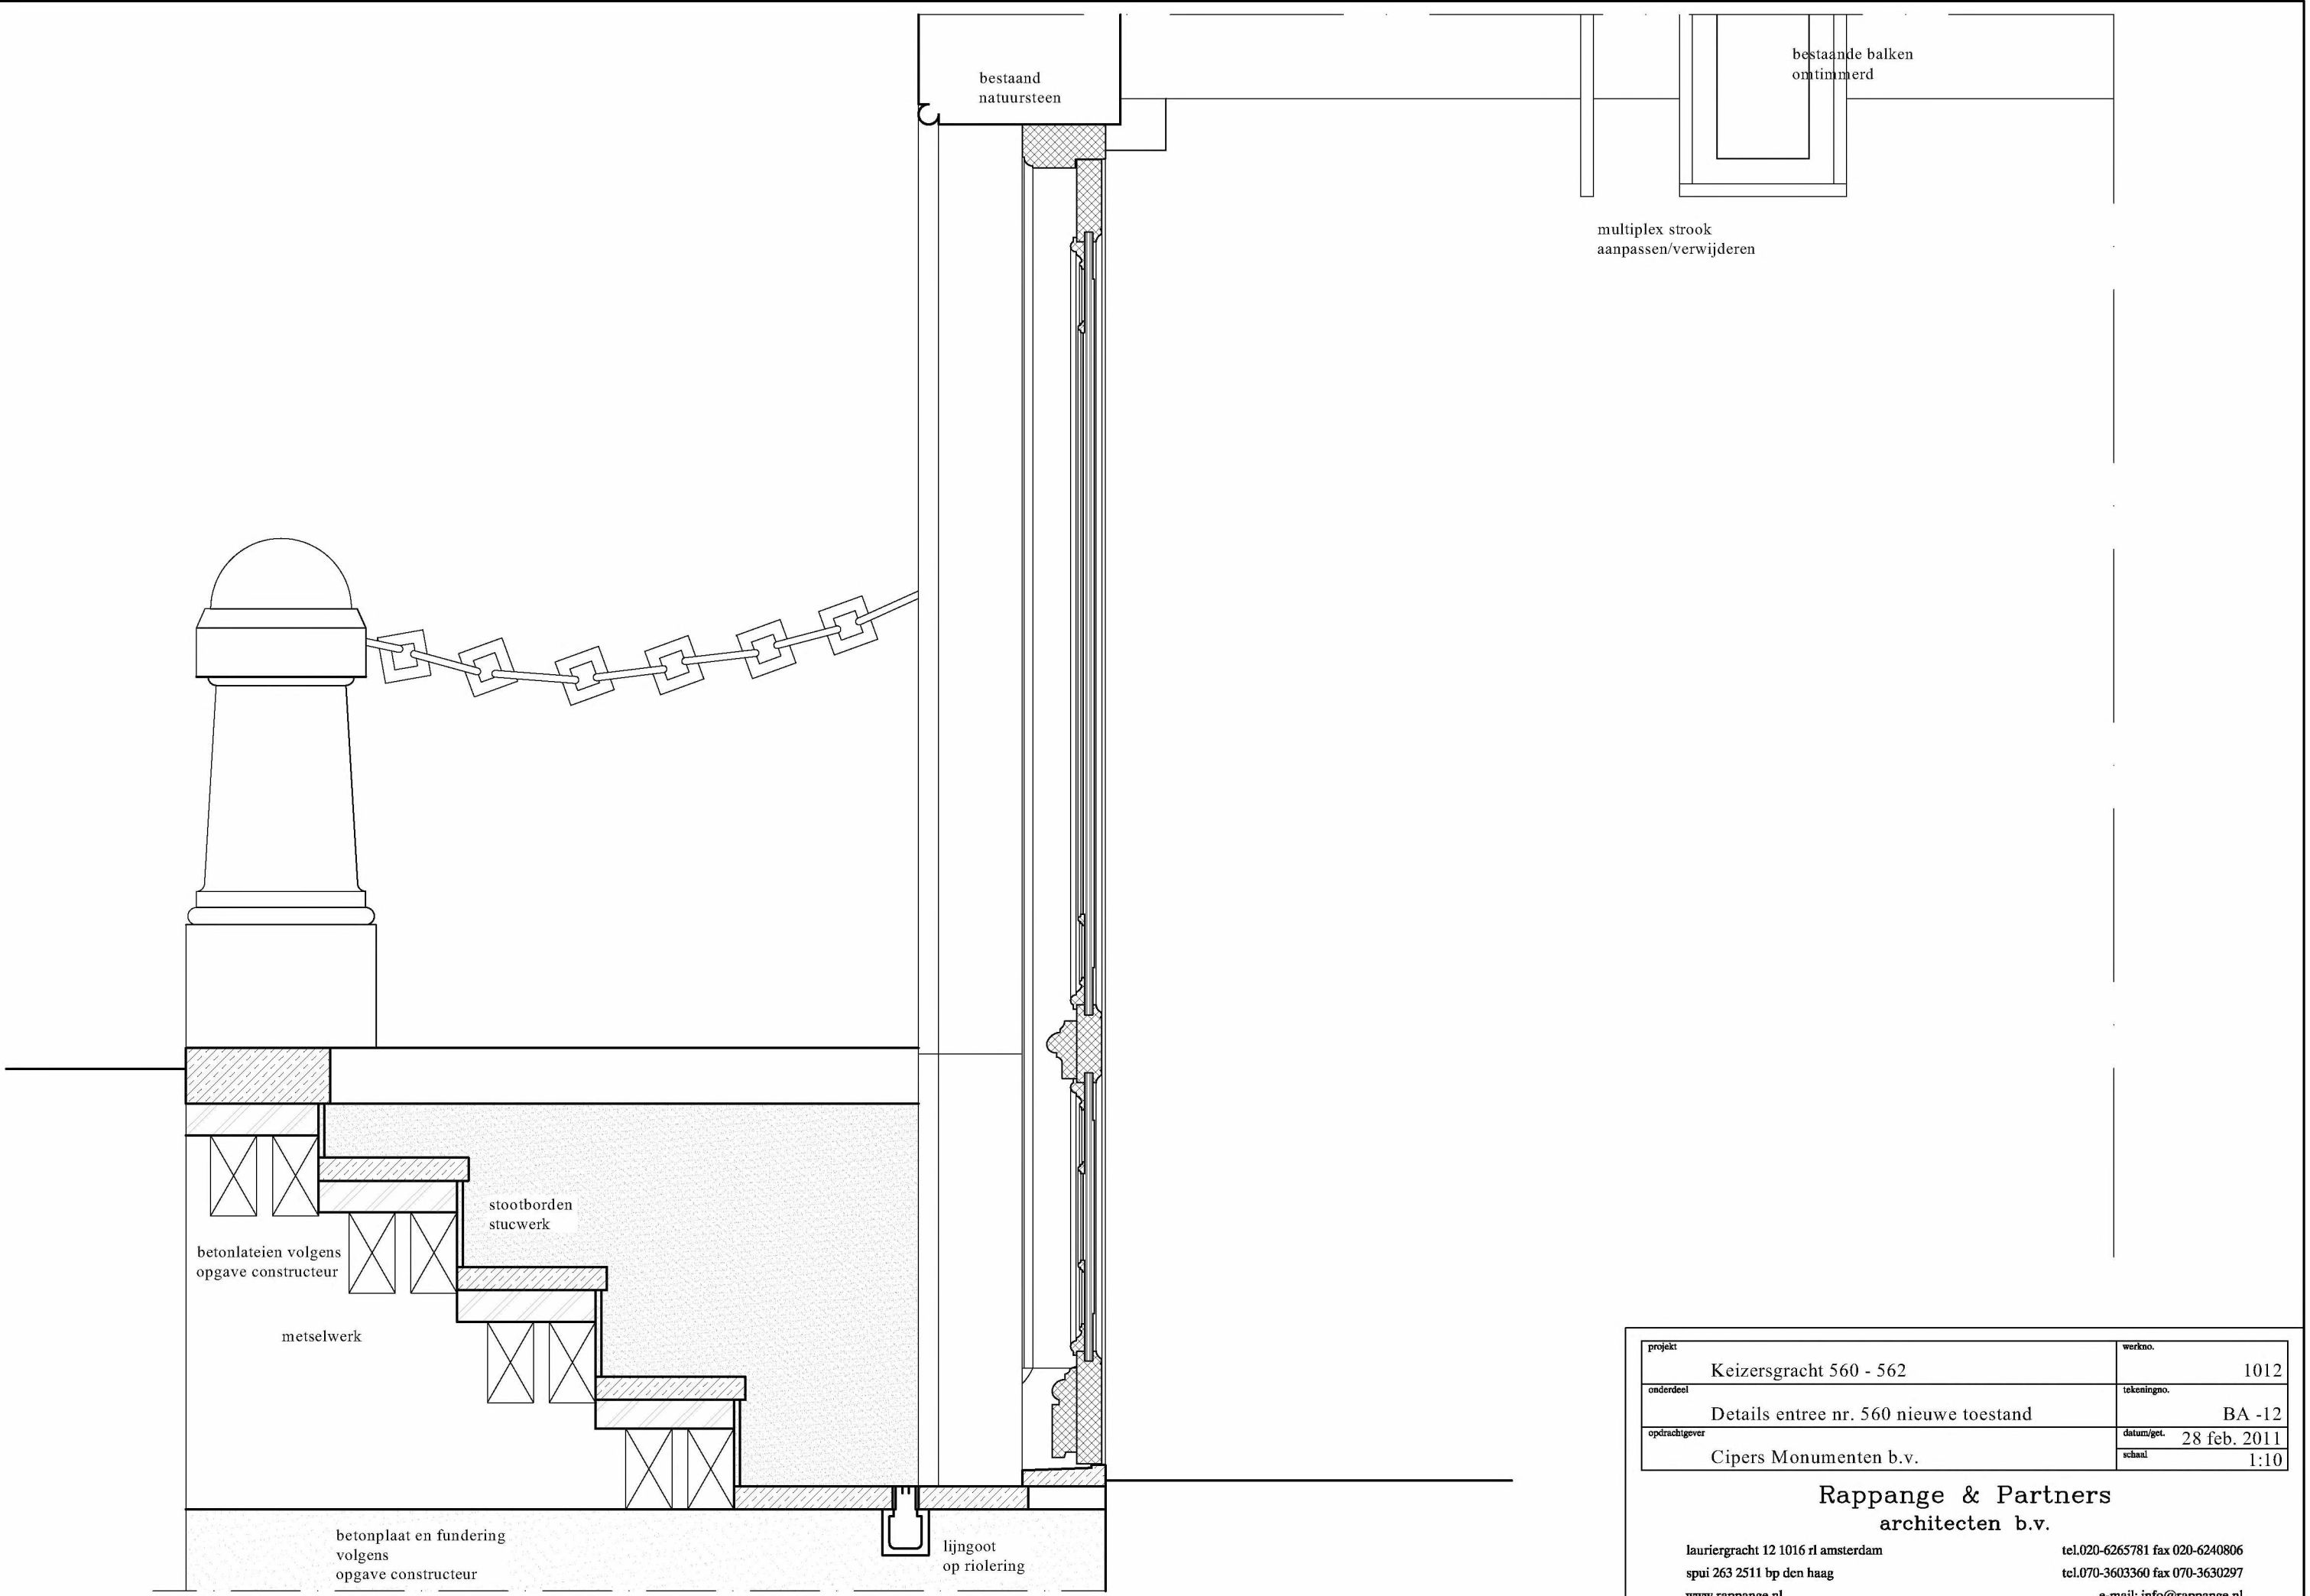

projekt: Keizersgracht 560 - 562	werkno.: 1012
onderdeel: Details entree nr. 560 nieuwe toestand	tekeningno.: BA -12
opdrachtgever: Cipers Monumenten b.v.	datum/get.: 28 feb. 2011
	schaal: 1:10

Rappange & Partners
architecten b.v.
lauriergracht 12 1016 rl amsterdam
spui 263 2511 bp den haag
www.rappange.nl
tel.020-6265781 fax 020-6240806
tel.070-3603360 fax 070-3630297
e-mail: info@rappange.nl

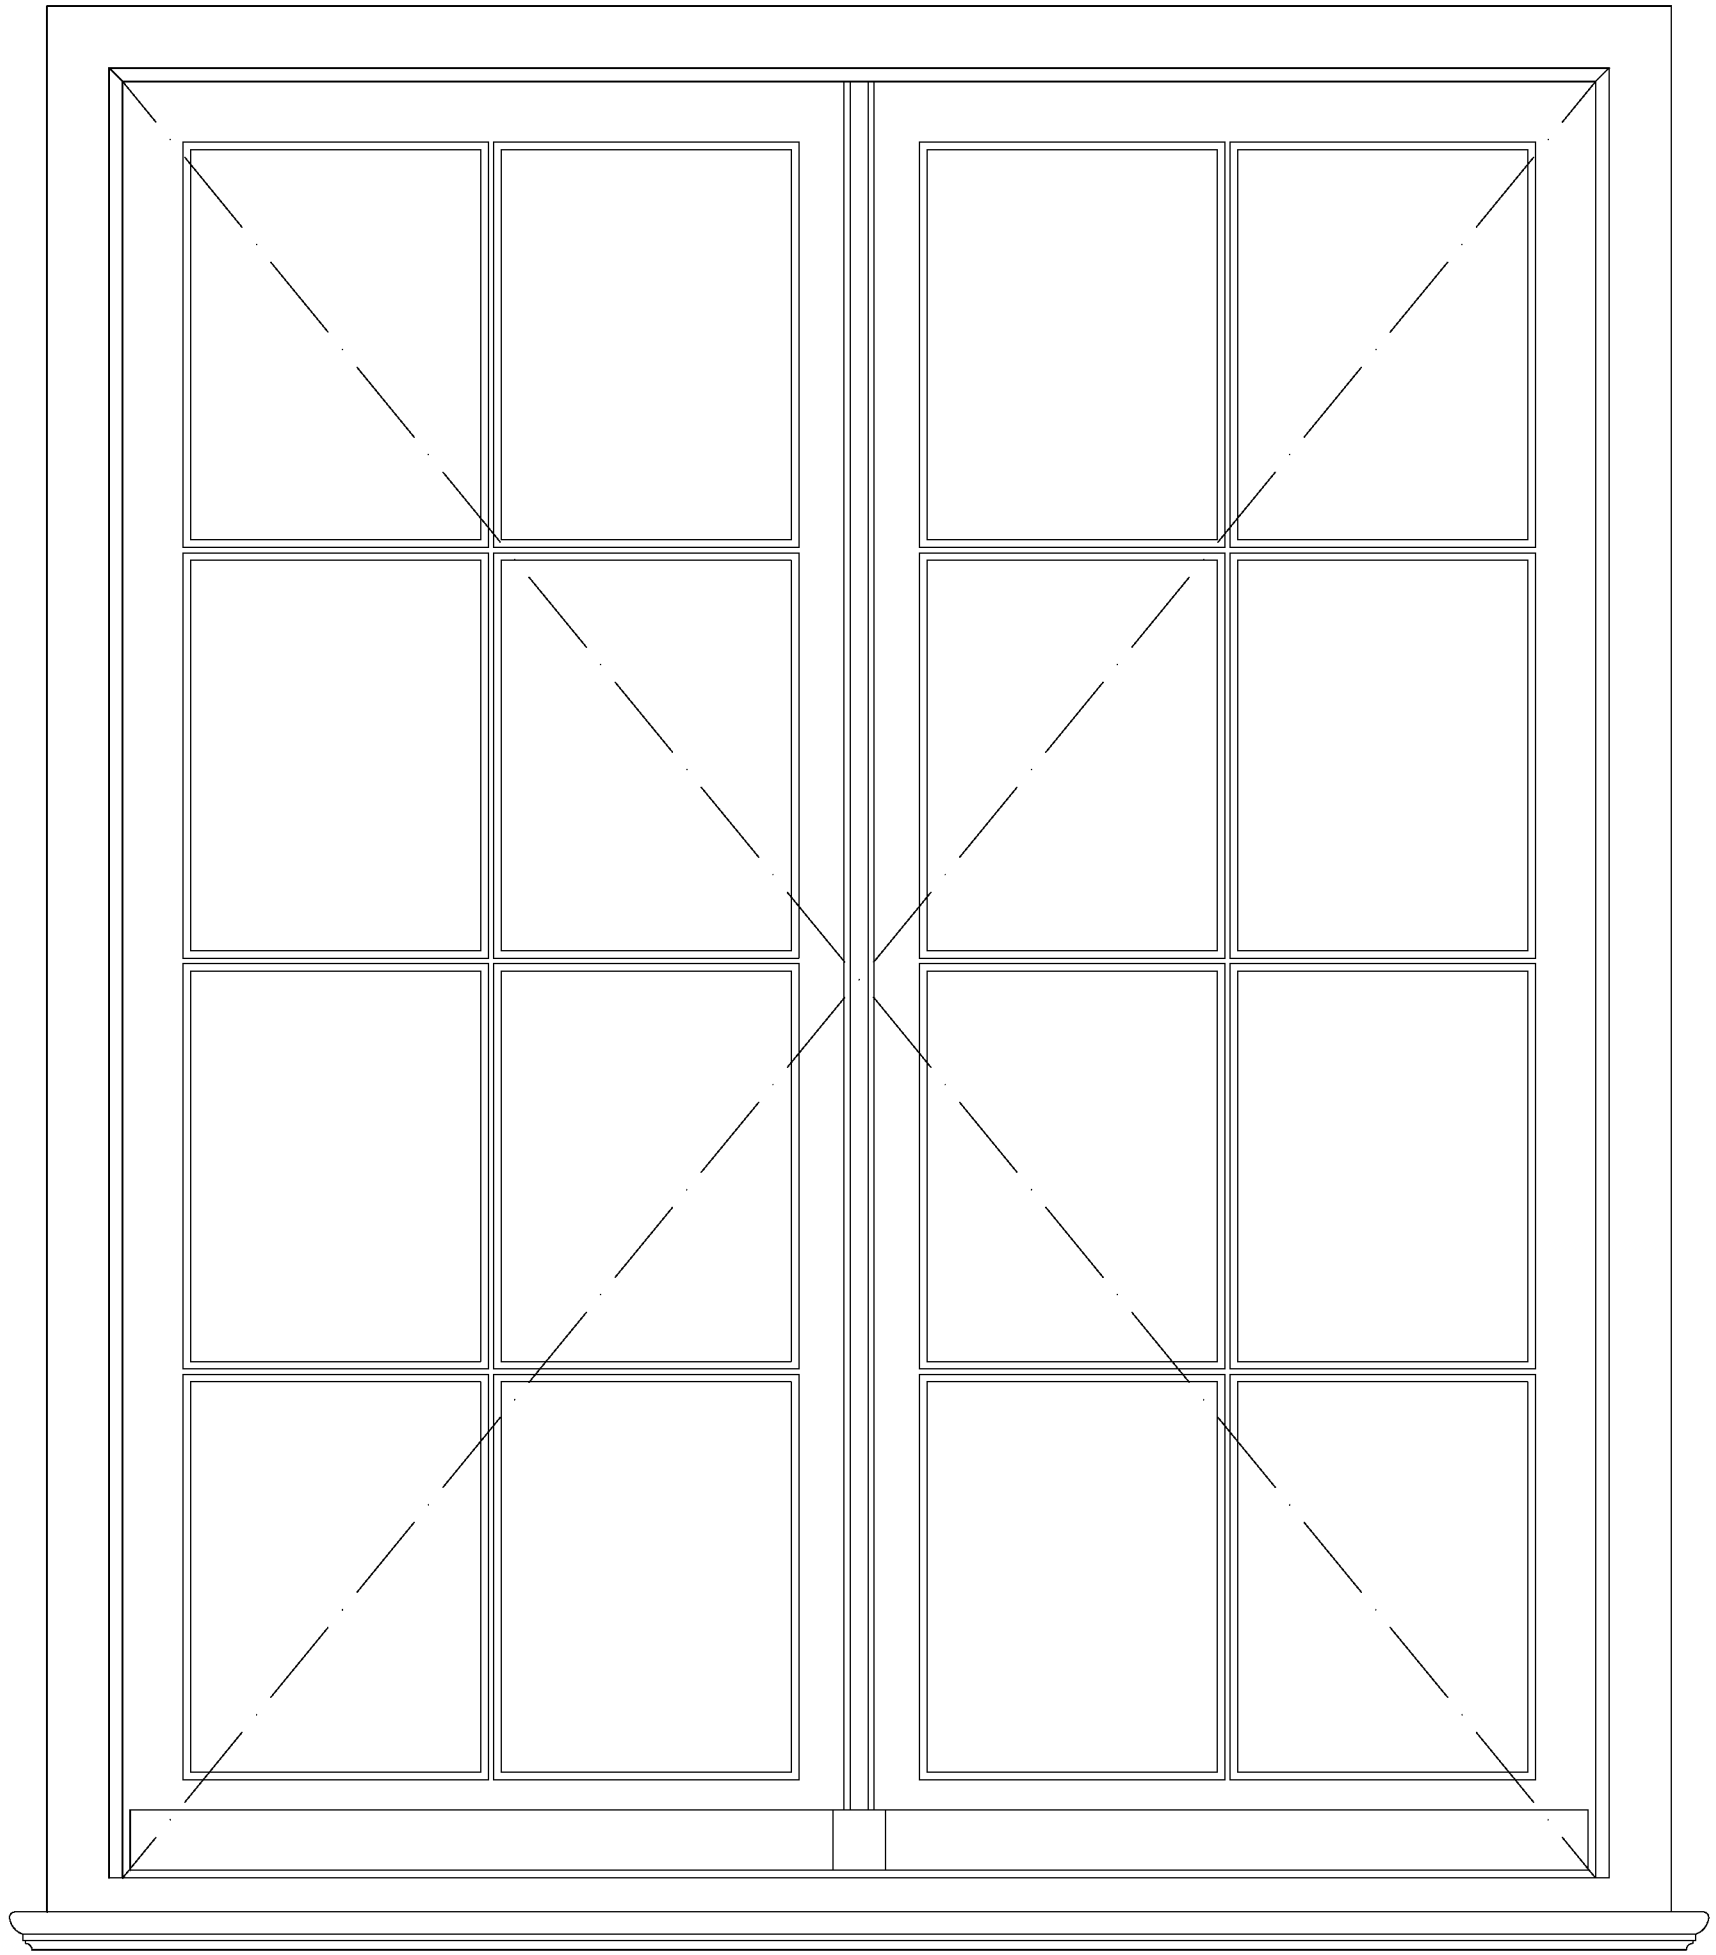



projekt: Keizersgracht 560 - 562	werkno.: 1012
onderdeel: Principedetails kozijnen achtergevel nr. 562	tekeningno.: BA-13
opdrachtgever: Cipers Monumenten b.v.	datum/get.: 28 feb. 2011
	schaal: 1:10

Rappange & Partners
architecten b.v.


lauriergracht 12 1016 rl amsterdam
spui 263 2511 bp den haag
www.rappange.nl

tel.020-6265781 fax 020-6240806
tel.070-3603360 fax 070-3630297
e-mail: info@rappange.nl

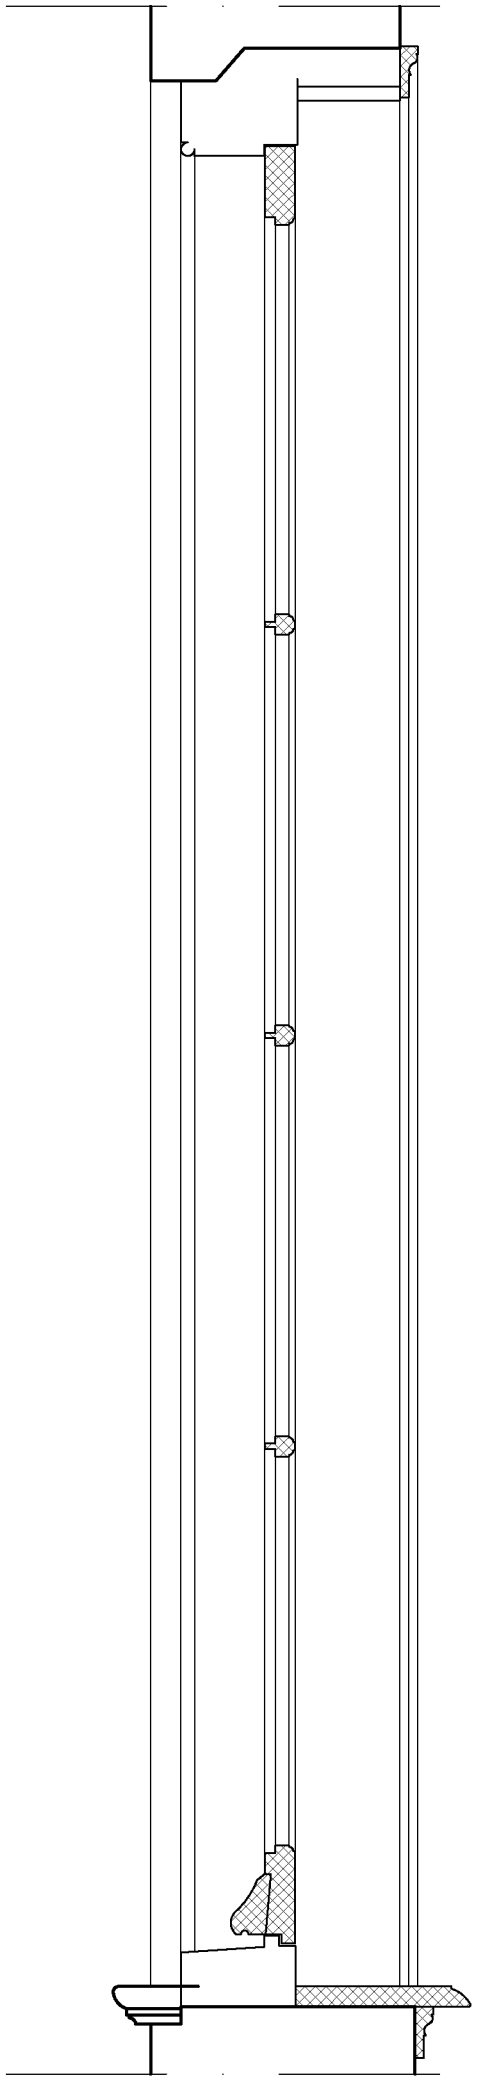

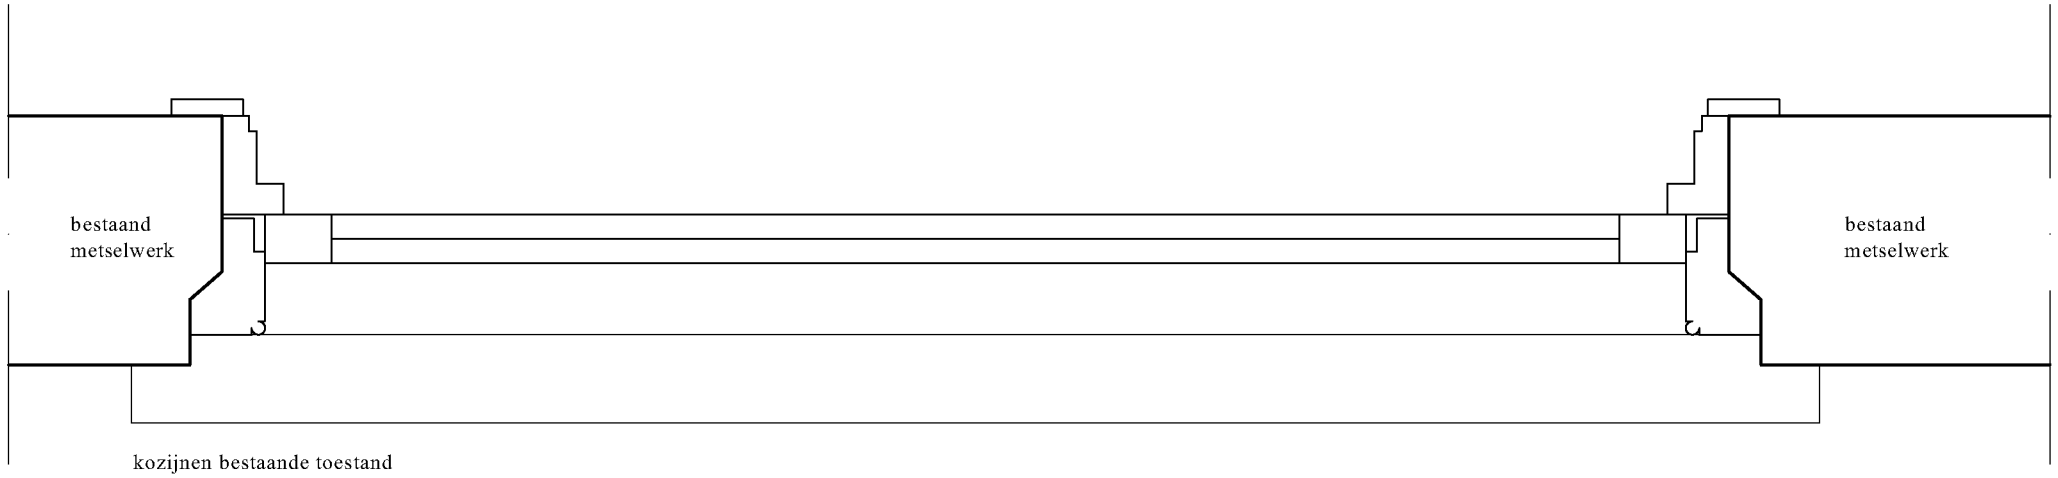

kozijnen bestaande toestand

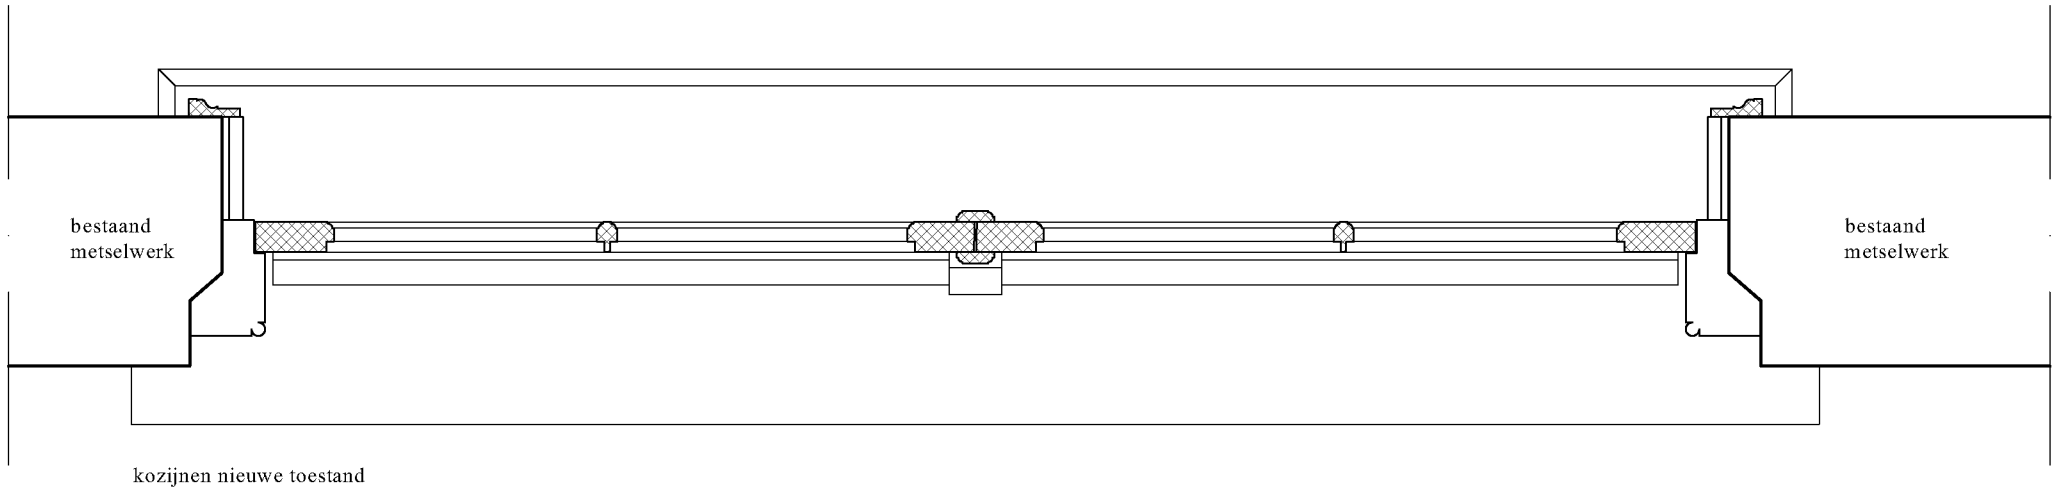


kozijnen nieuwe toestand

projekt: Keizersgracht 560 - 562	werkno.: 1012
onderdeel: Principedetails kozijnen achtergevel nr. 562	tekeningno.: BA -14
opdrachtgever: Cipers Monumenten b.v.	datum/get.: 28 feb. 2011
	schaal: 1:10

Rappange & Partners
architecten b.v.

lauriergracht 12 1016 rl amsterdam
spui 263 2511 bp den haag
www.rappange.nl

tel.020-6265781 fax 020-6240806
tel.070-3603360 fax 070-3630297
e-mail: info@rappange.nl

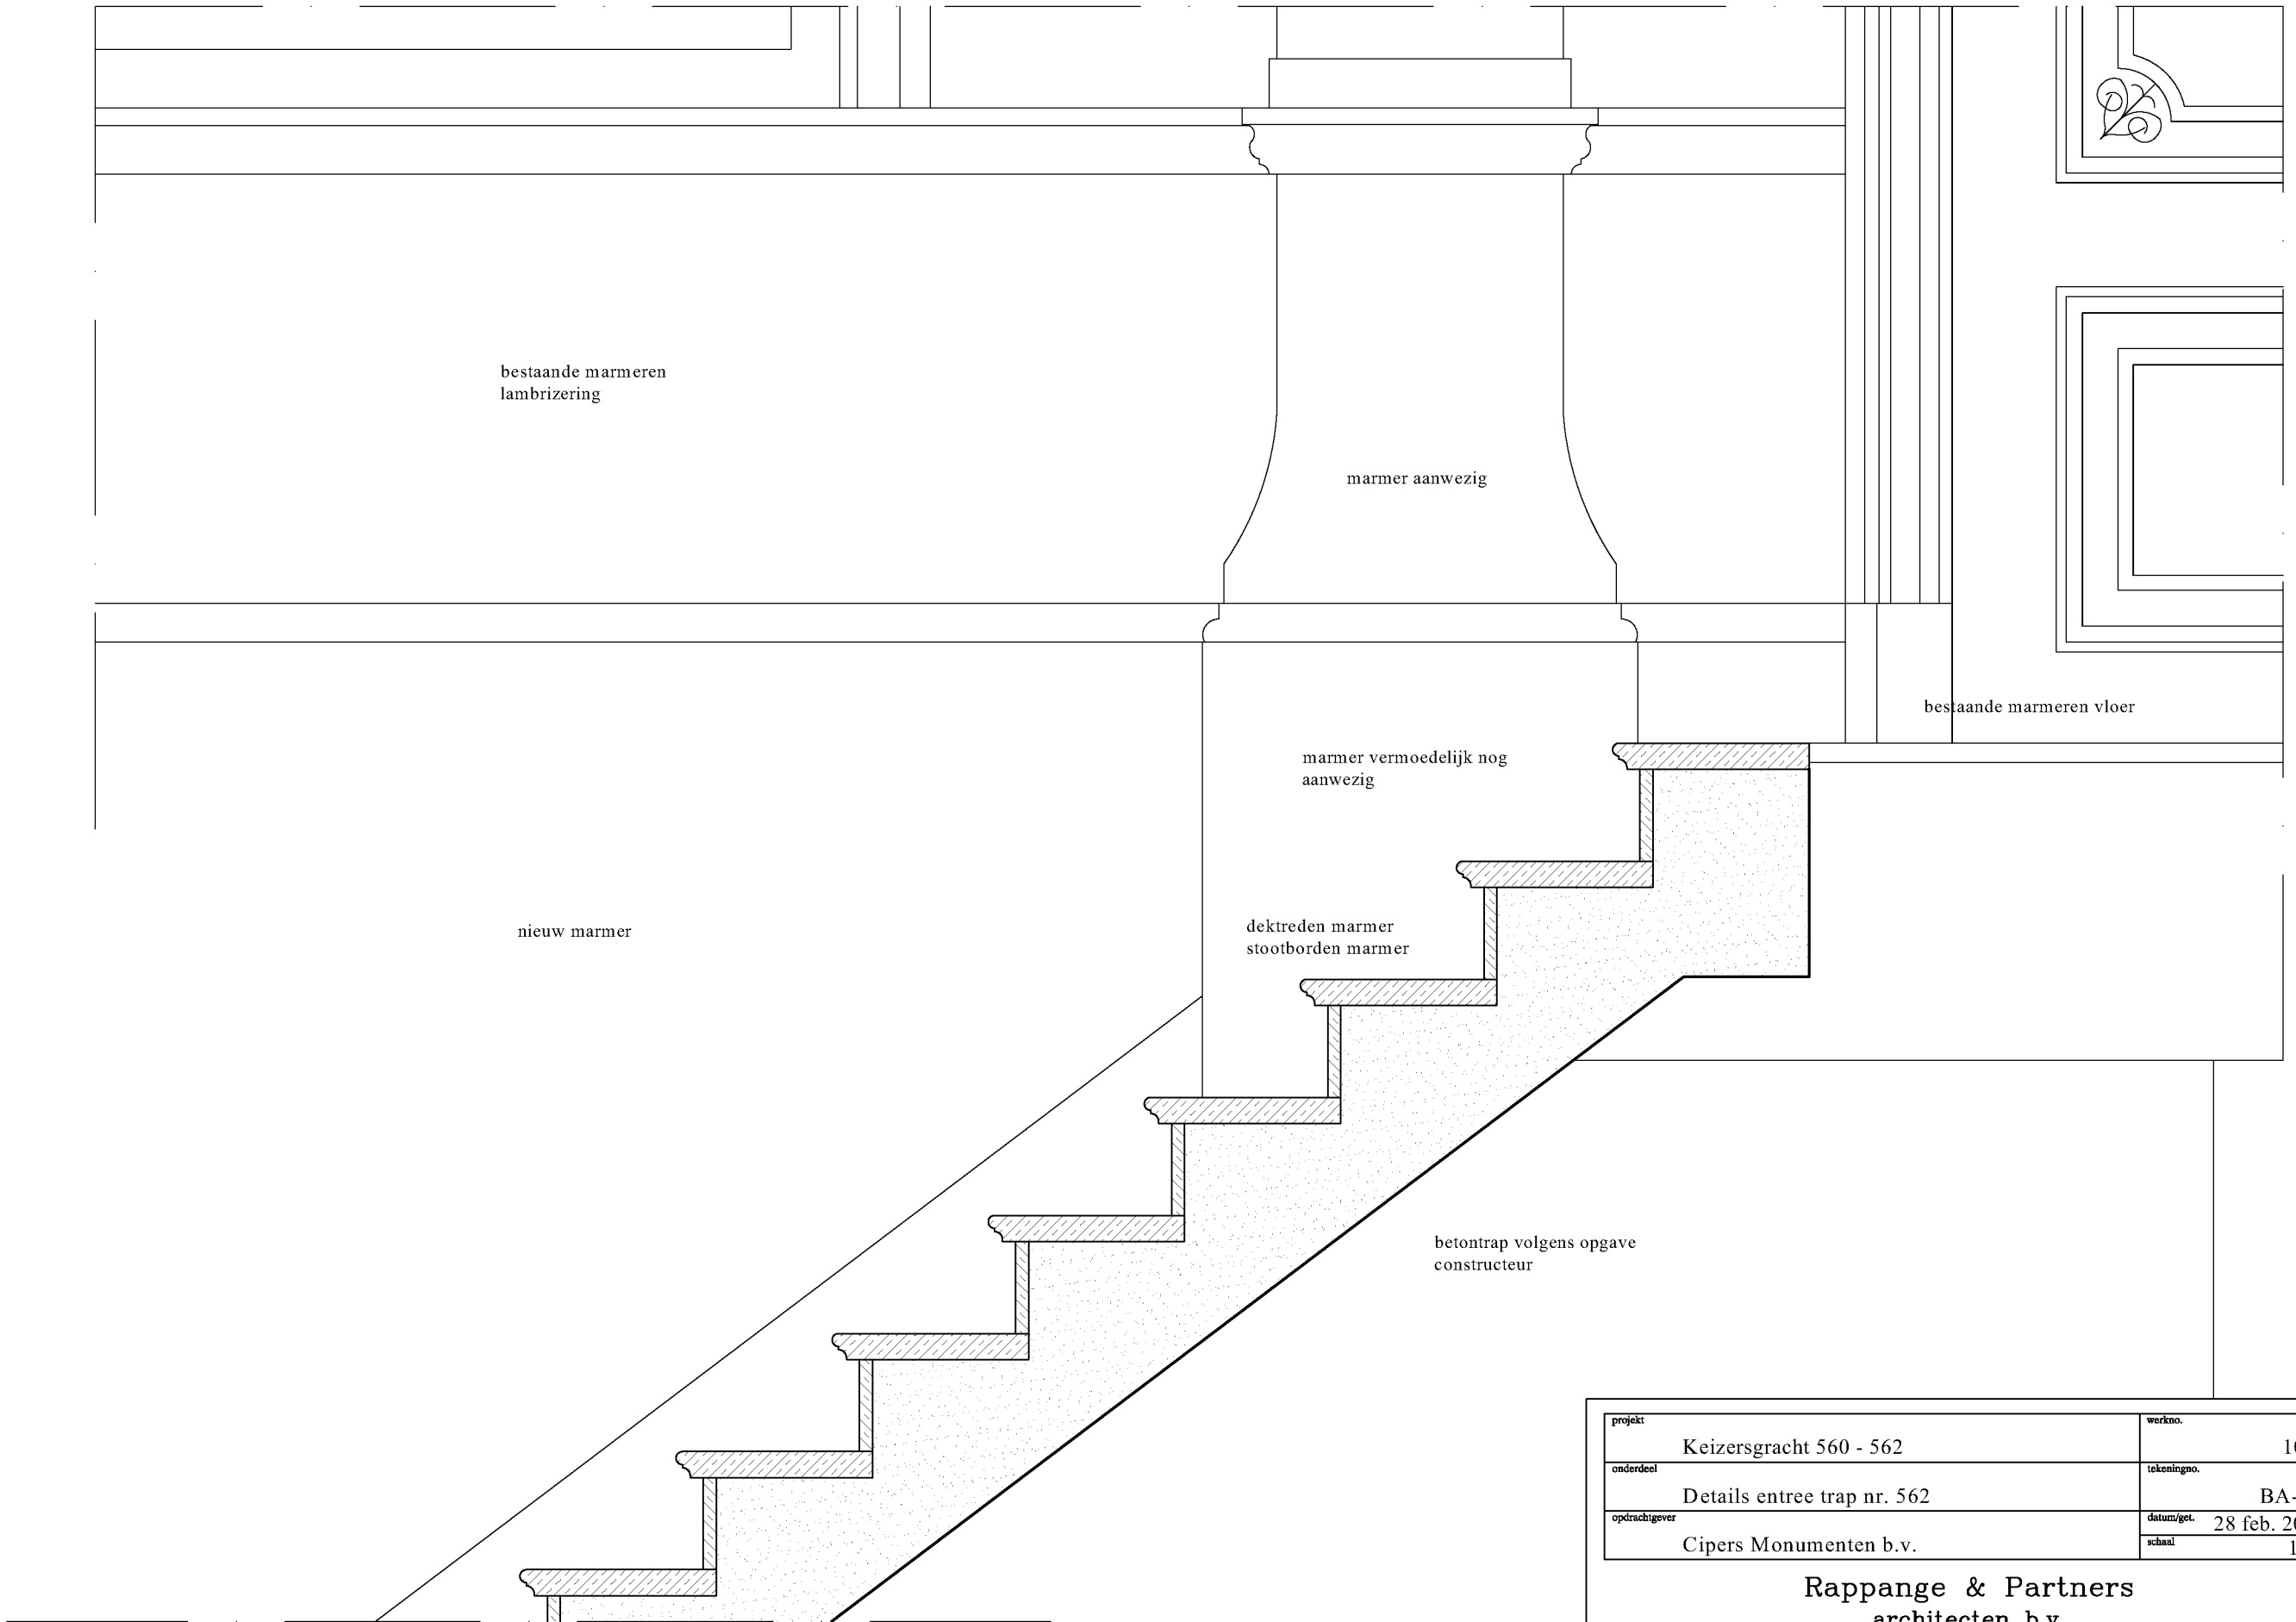


projekt: Keizersgracht 560 - 562	werkno.: 1012
onderdeel: Details entree trap nr. 562	tekeningno.: BA-15
opdrachtgever: Cipers Monumenten b.v.	datum/get.: 28 feb. 2011
	schaal: 1:10

Rappange & Partners
architecten b.v.

lauriergracht 12 1016 rl amsterdam
spui 263 2511 bp den haag
www.rappange.nl

tel.020-6265781 fax 020-6240806
tel.070-3603360 fax 070-3630297
e-mail: info@rappange.nl

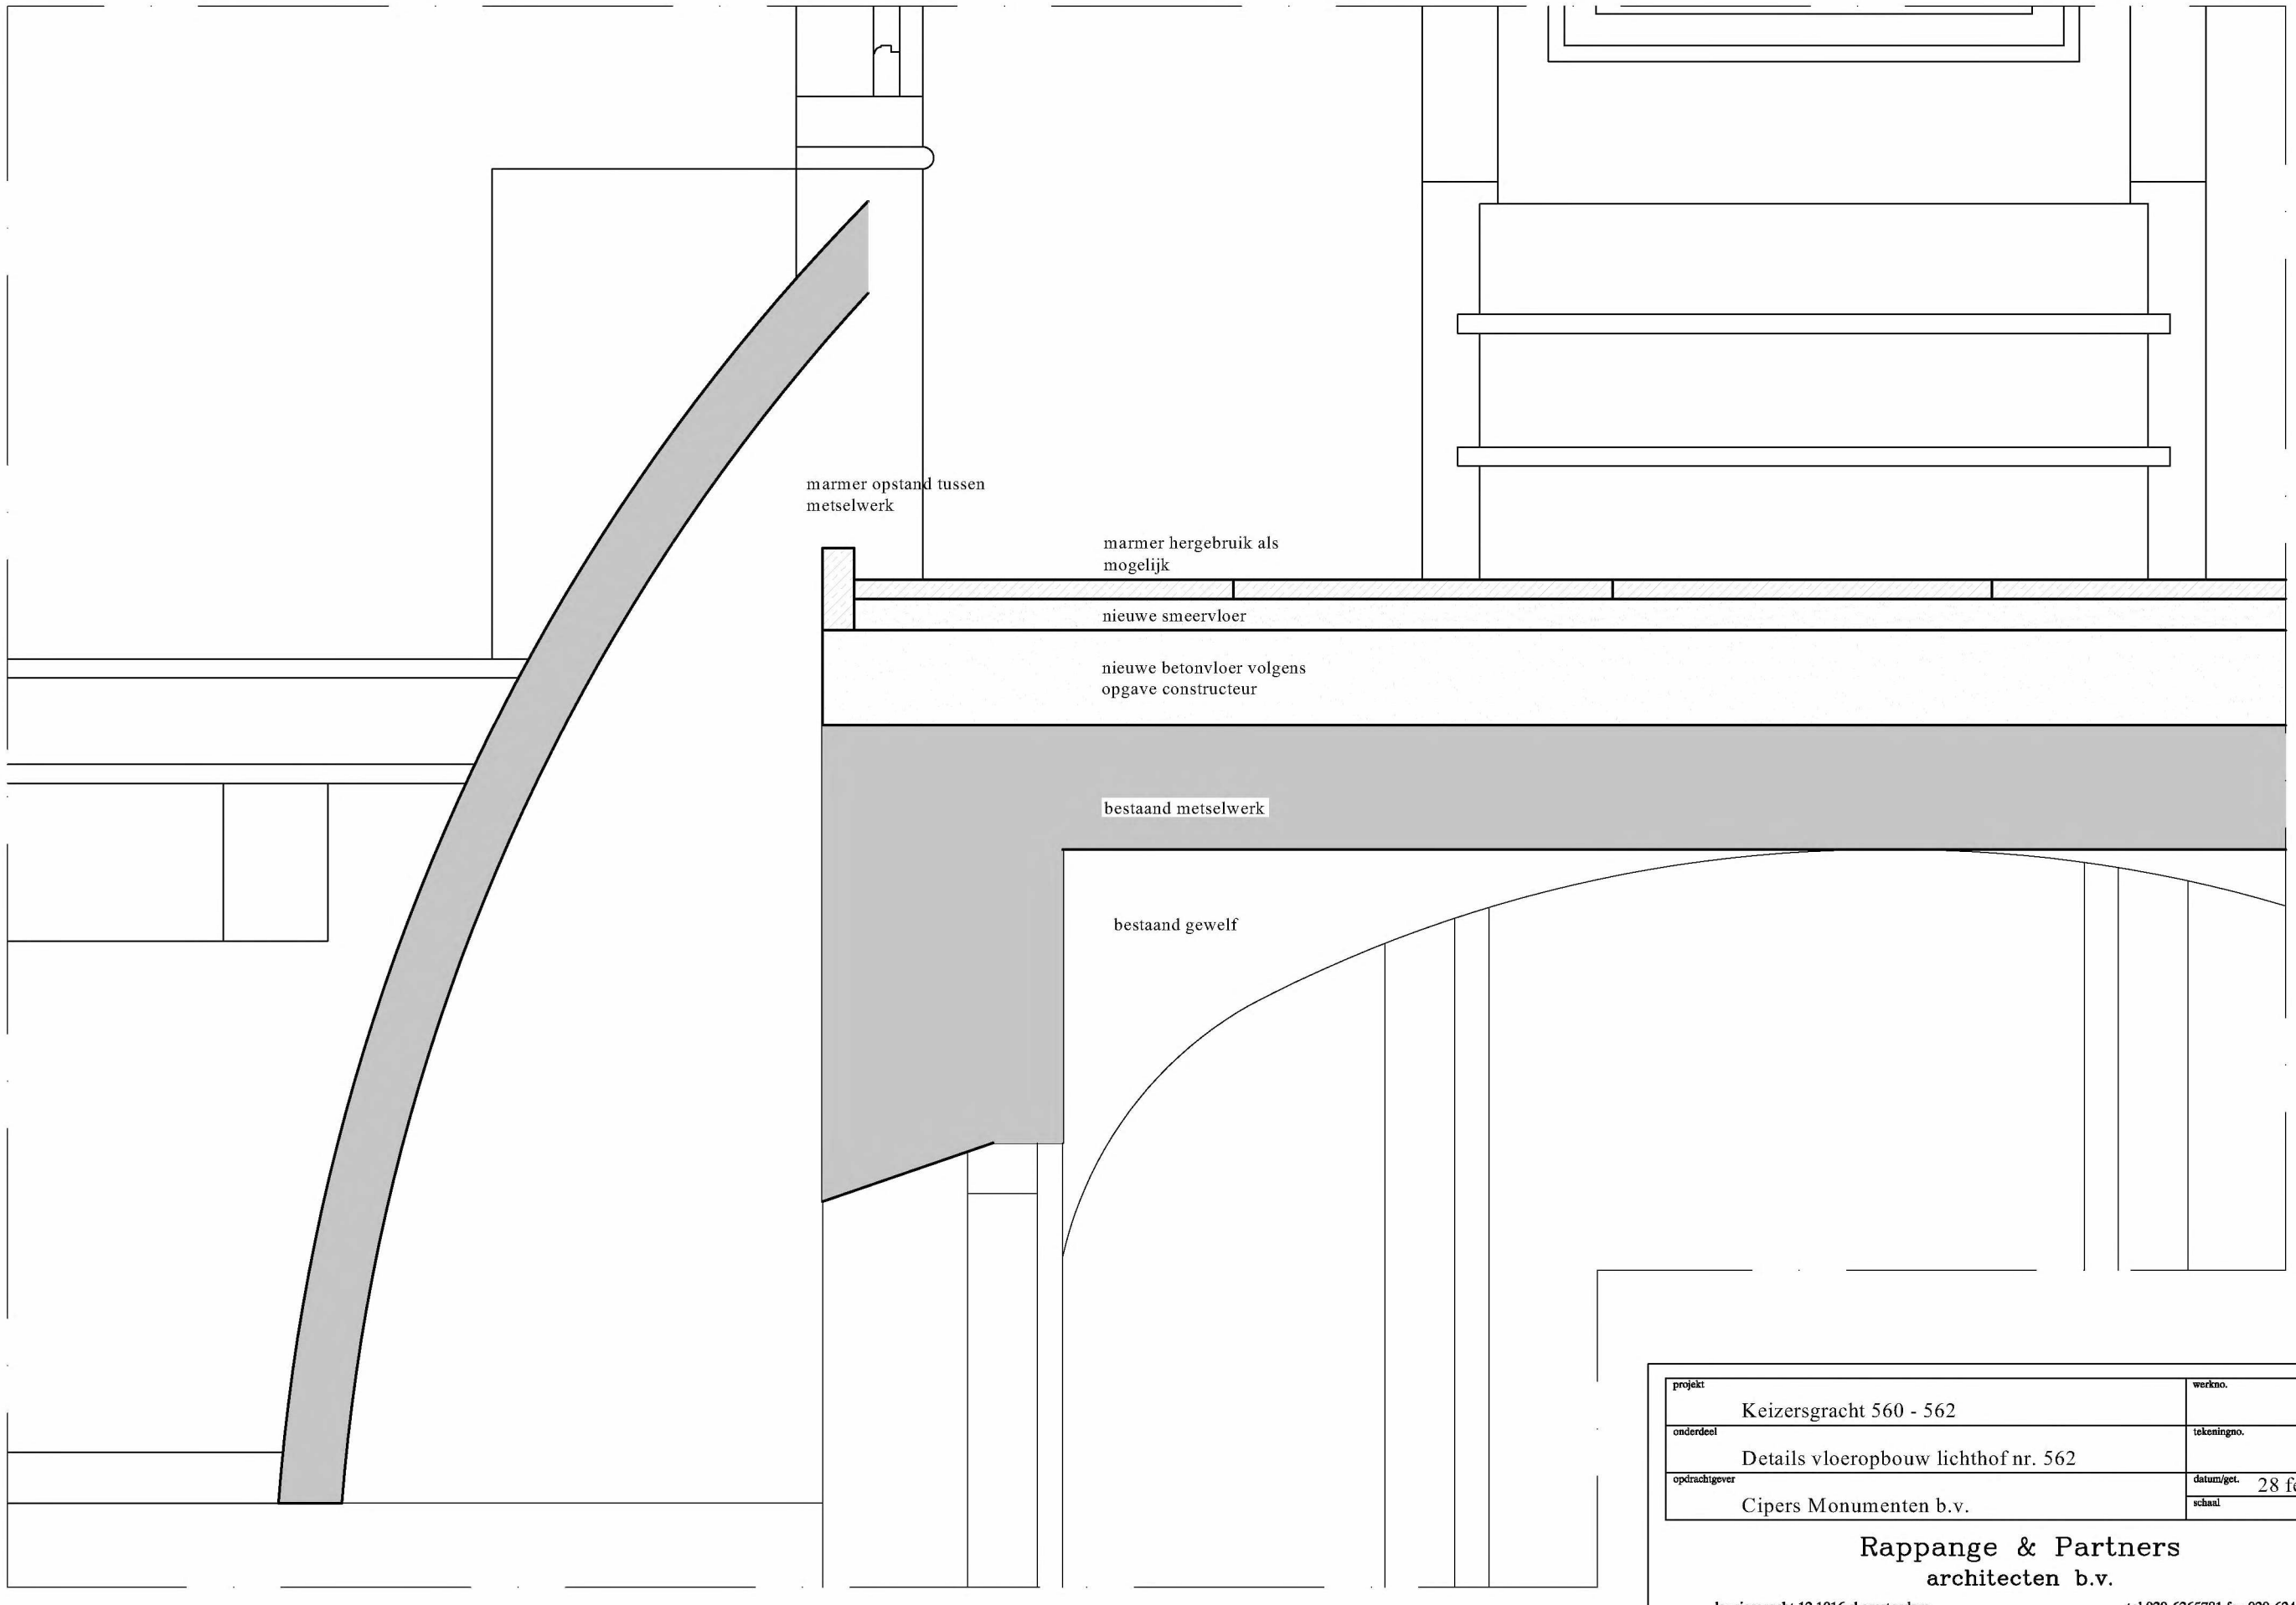

projekt: Keizersgracht 560 - 562	werkno.: 1012
onderdeel: Details vloeropbouw lichthof nr. 562	tekeningno.: BA -16
opdrachtgever: Cipers Monumenten b.v.	datum/get.: 28 feb. 2011
	schaal: 1:10

Rappange & Partners
architecten b.v.

lauriergracht 12 1016 rl amsterdam
spui 263 2511 bp den haag
www.rappange.nl

tel.020-6265781 fax 020-6240806
tel.070-3603360 fax 070-3630297
e-mail: info@rappange.nl