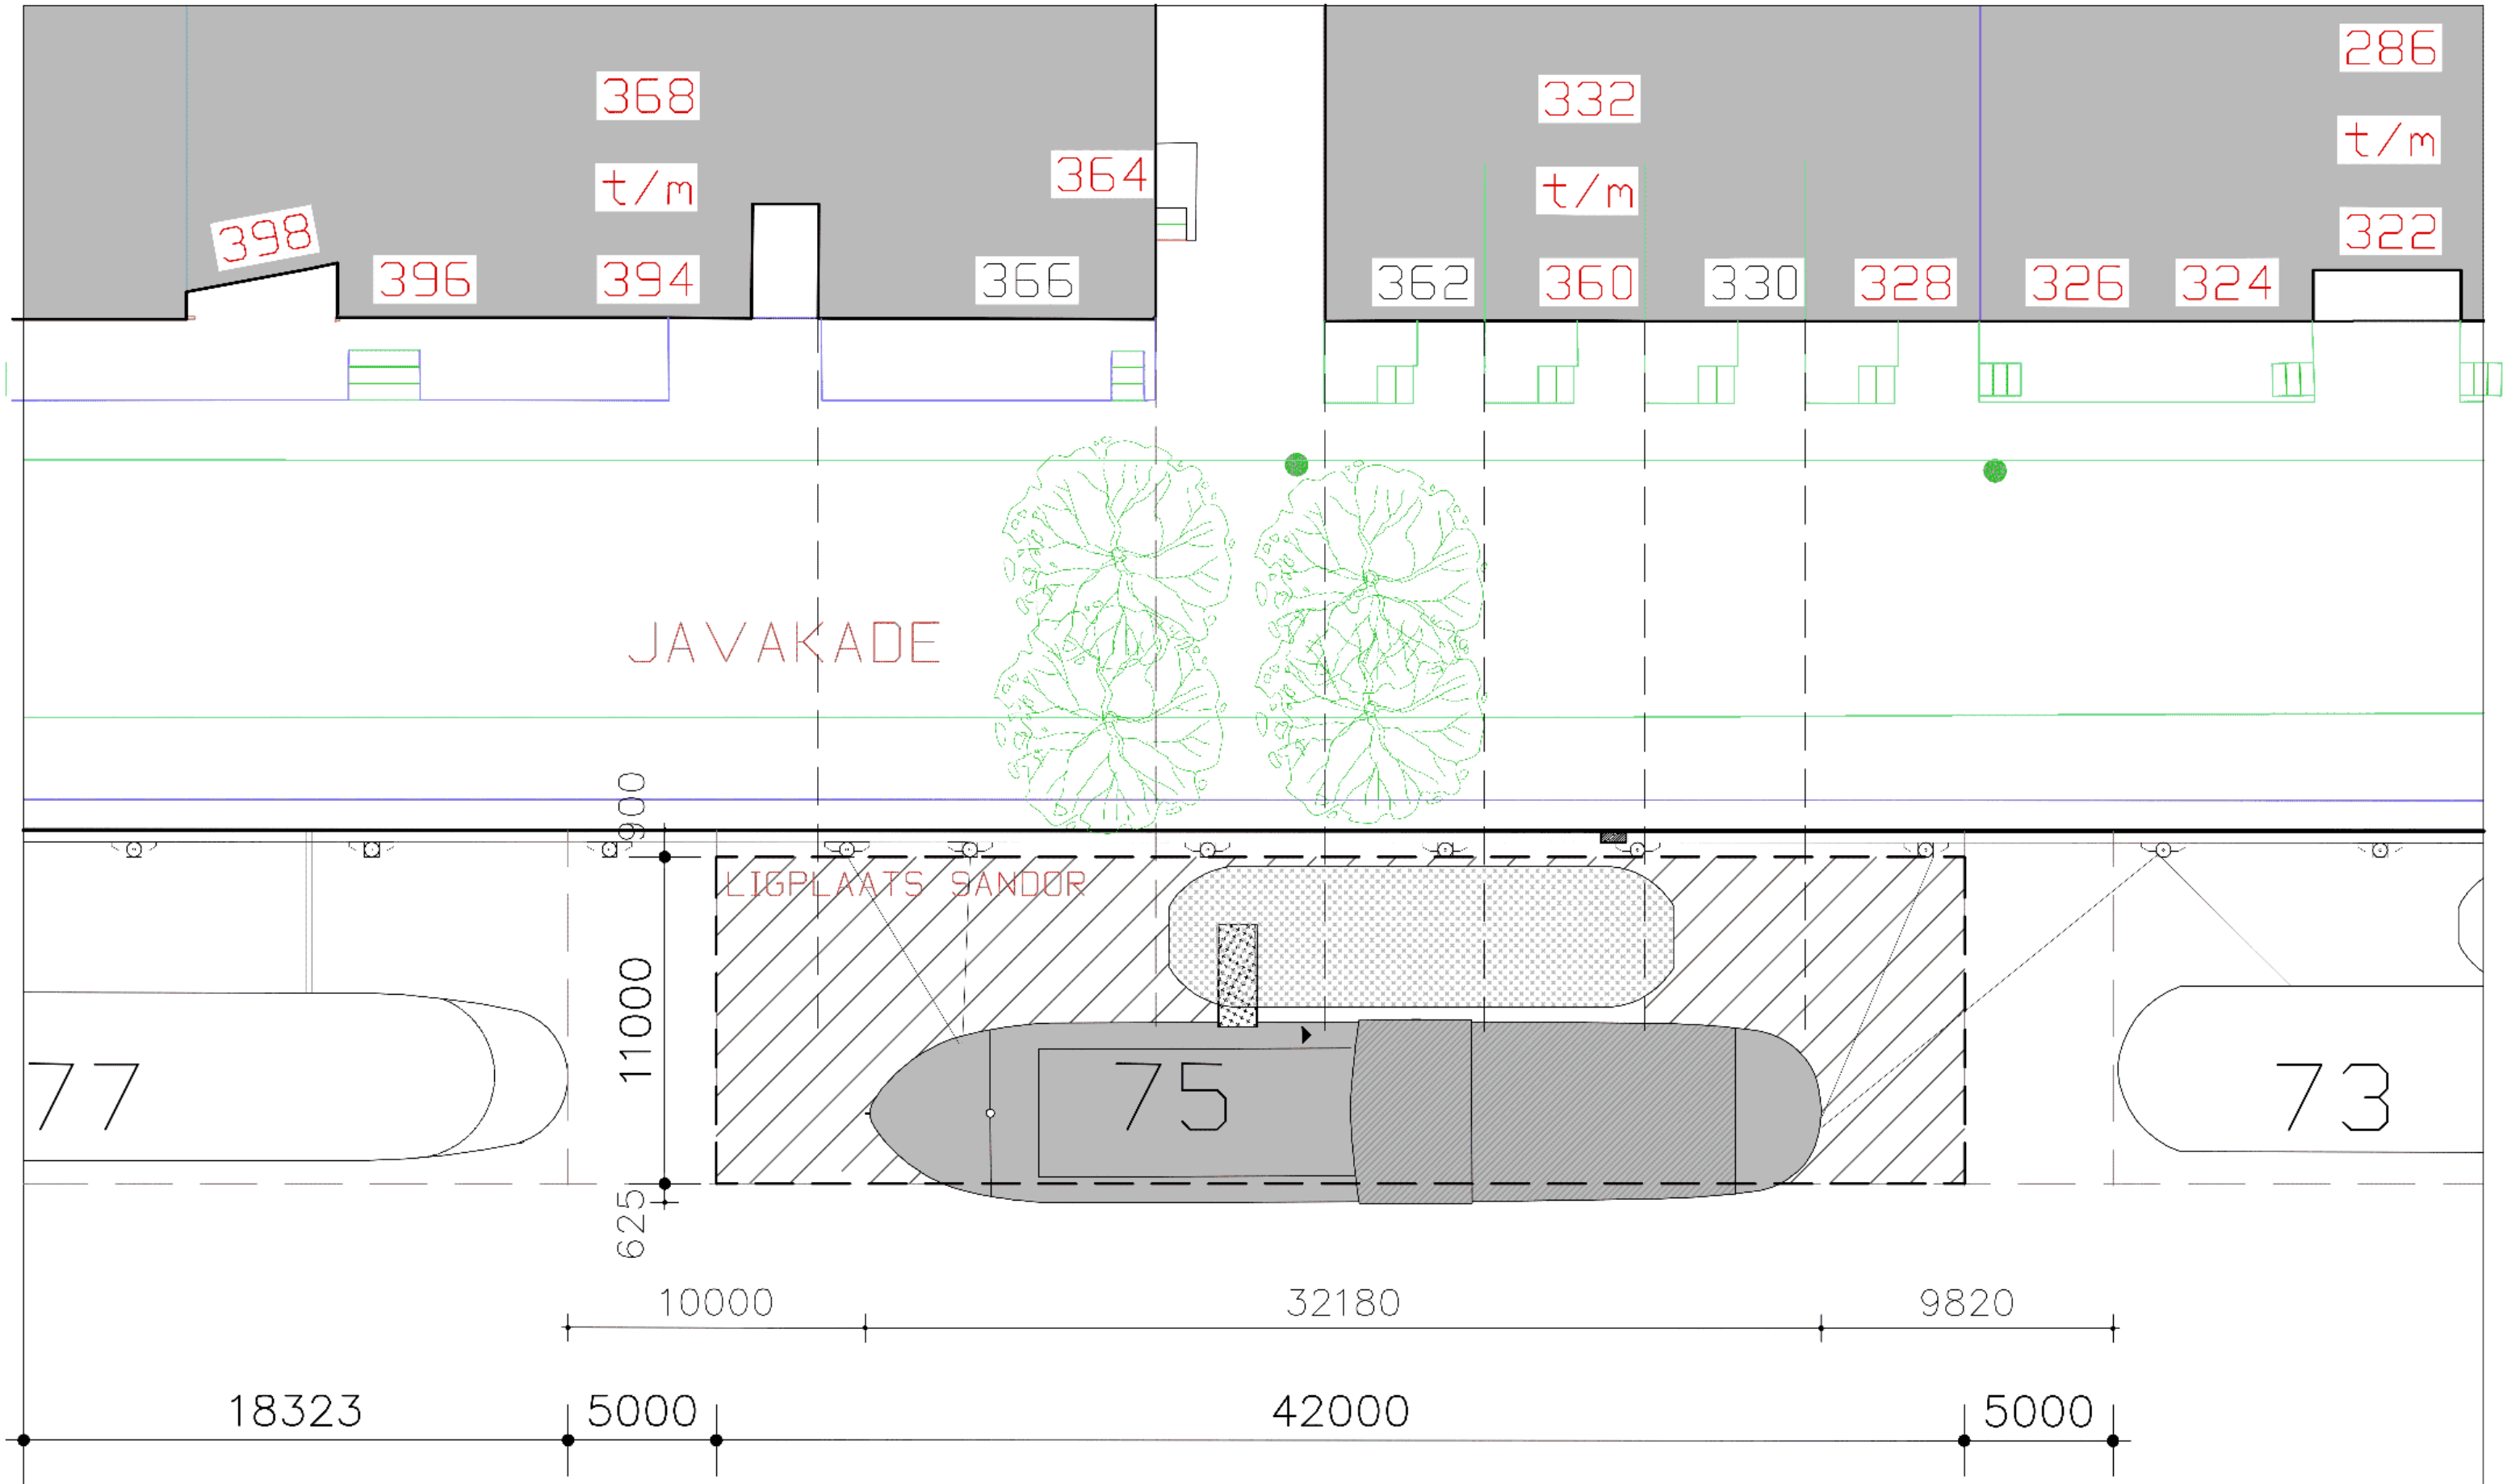



VERPLAATSING WS SANDOR naar JAVAKADE 75 AMSTERDAM

onderwerp
LIGPLAATS SANDOR
MET MAATVOERING
JAVAKADE 75
NIEUWE TOESTAND

fase
OMGEVINGSVERGUNNING

schaal 1:100
formaat A3
werknummer A217

datum 31–08–2026
gewijzigd a
gewijzigd b
gewijzigd c
gewijzigd d
file Bureau/WB/217SAN
blad

Amsterdam

BA–21