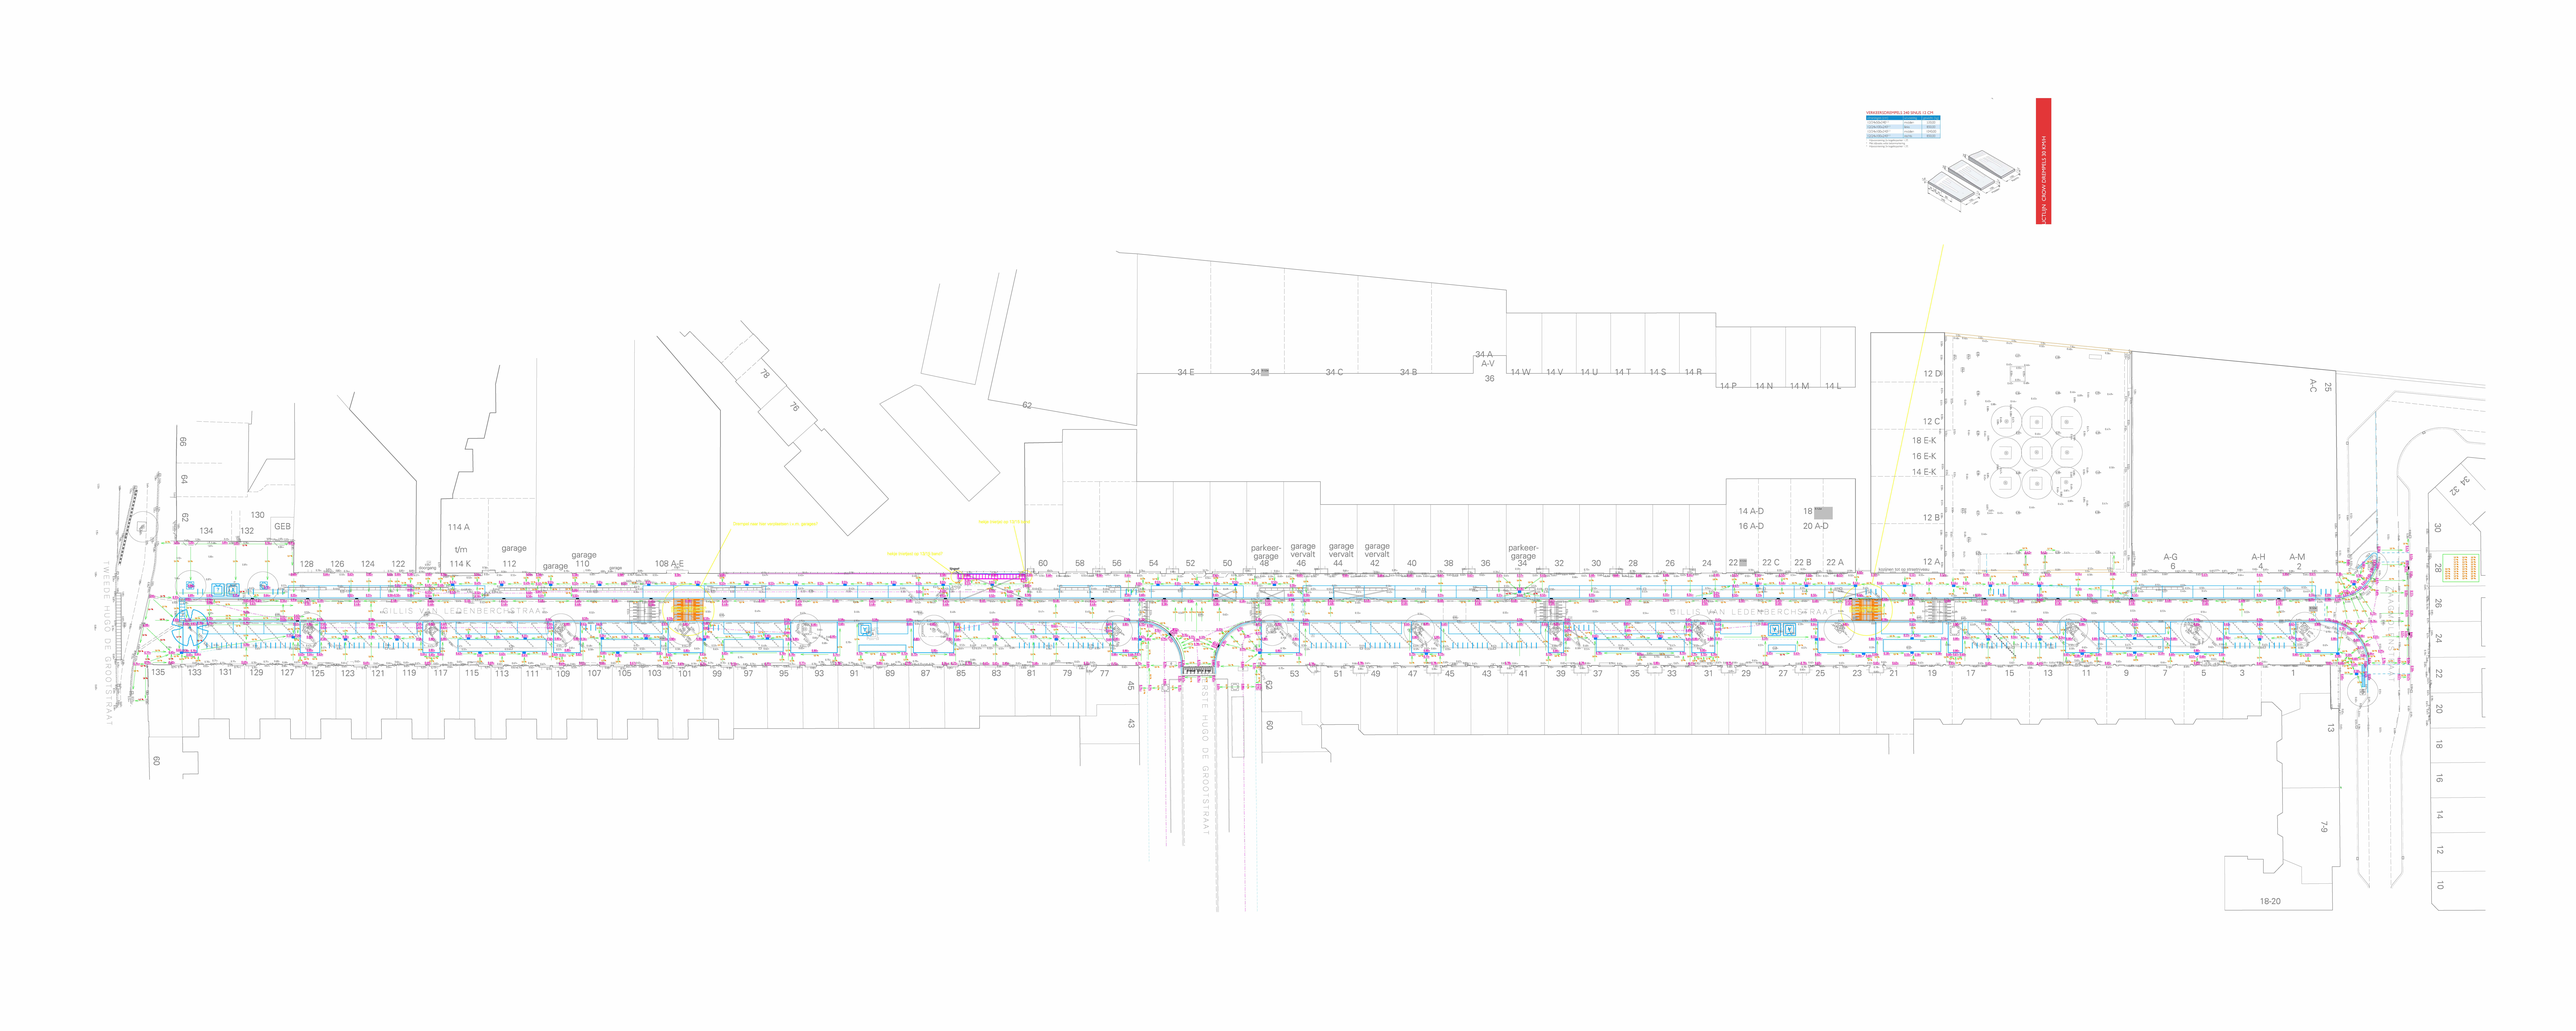
VERKEERSDREMPEL 240 SPIJLEN 13 CM
MAATSTAFMOD 1:100 OP A1
TWEEDE HUGO DE GROOTSTRAAT
WILLIS VAN LEDENBERCHSTRAAT
EERSTE HUGO DE GROOTSTRAAT
Overgang naar hoor verplaatsbaar t.o.m. garagepoort
Hellak (helling) van 13,5% (vanaf
Hellak (helling) van 13,5% (vanaf
Parkeerplaats
Parkeerplaats
Parkeerplaats