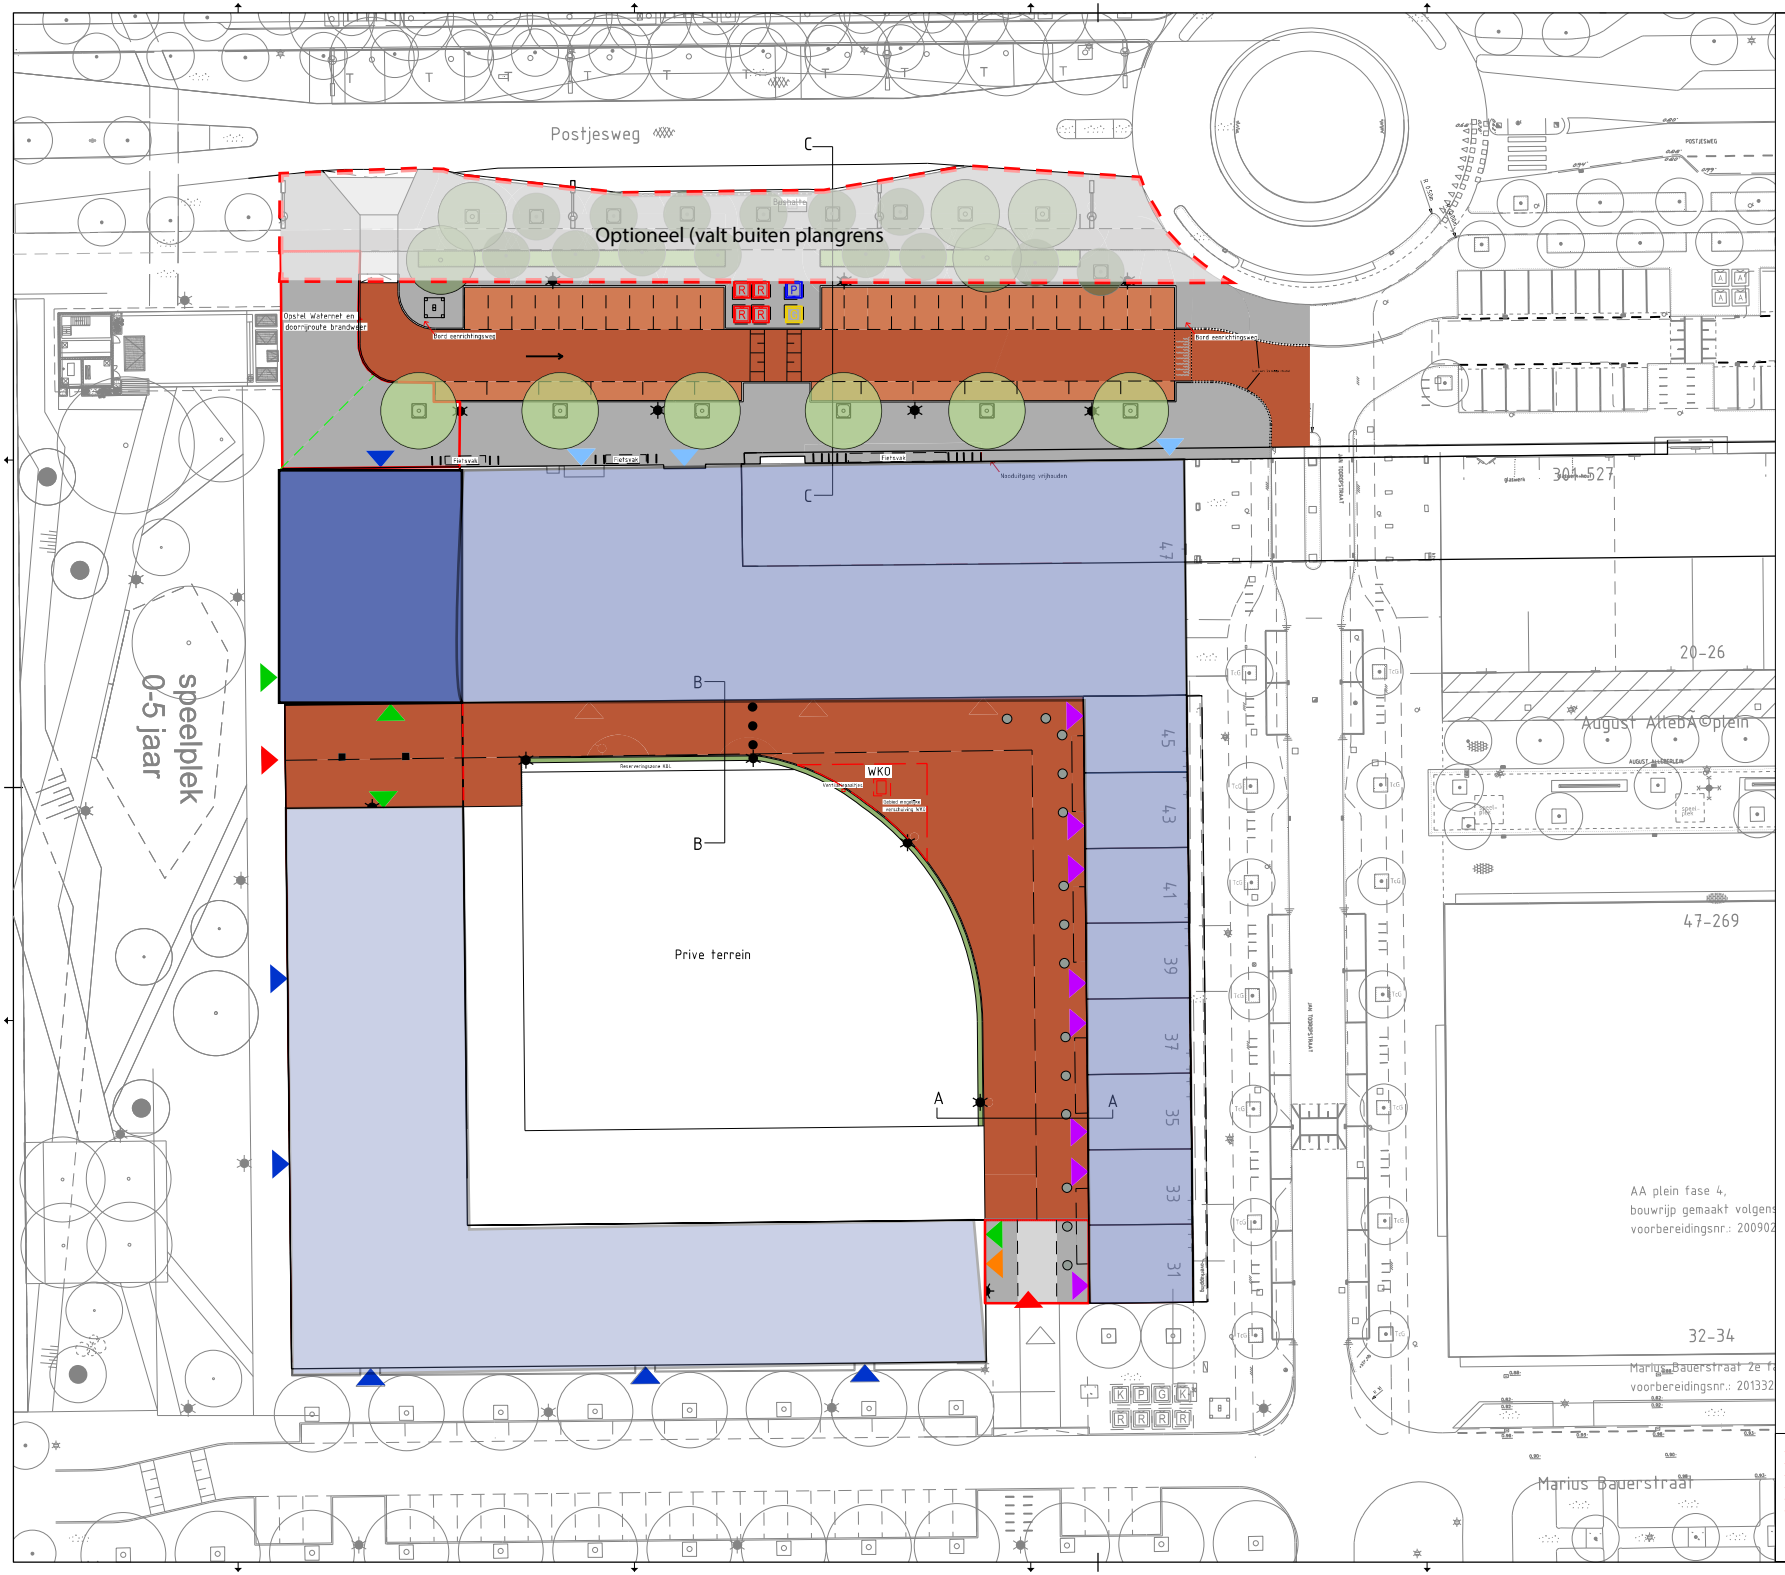

Legenda

- begrenzing gebied opstel Waternet en doorrijroute brandweer
- betontegels met 8cm dikte (t.b.v. zwaar verkeer)
- trottoir: betontegels 30x30cm grijs halfsteensverband
- inrit: betontegels 30x15x10cm grijs halfsteensverband
- parkeren: klinker keiformaat rood/bruin elleboogverband
- rijbaan: klinker keiformaat rood/bruin keperverband
- fietspad: asfalt rood
- gazon openbaar
- hek: nader te detailleren in samenhang met gebouw openstelling nader te onderzoeken (optioneel)
- Fietsnietjes in combinatie met fietvakken
- betonnen boomkrans
- ondergrondse afvalcontainers
- grofvuil locatie
- verkeersdrempel (kussendrempel)
- RVS afzetpaal (uitneembaar)
- conische mast met armatuur Friso Kramer hoogte: 4 m; kleur: lichtgrijs
- masten conform Postjesweg voor rijweg en fietspad
- bestaande boom
- nieuwe boom: Tilia europaea "Euchlora"
- nieuwe boom: Gleditsia triacanthos "Sunburst"
- mogelijk te plaatsen WKO
- betonnen poef
- toegangen parkeergarage
- mogelijke toegangen fietsenstallingen
- toegangen voorzieningen
- toegang binnenstraat
- mogelijke toegangen woningen
- 2de toegang t.b.v. laden/lossen

0 5 10

Gemeente Amsterdam
Nieuw-West

Project
Binnenstraat blok 6 & ventweg Postjesweg
Fase: DO

Onderdeel
Plattegrond

Datum	Ontwerper	Formaat	Schaal	Tek. n'
03.05.2021	R. Al Djejabi	A0	1:200	01