
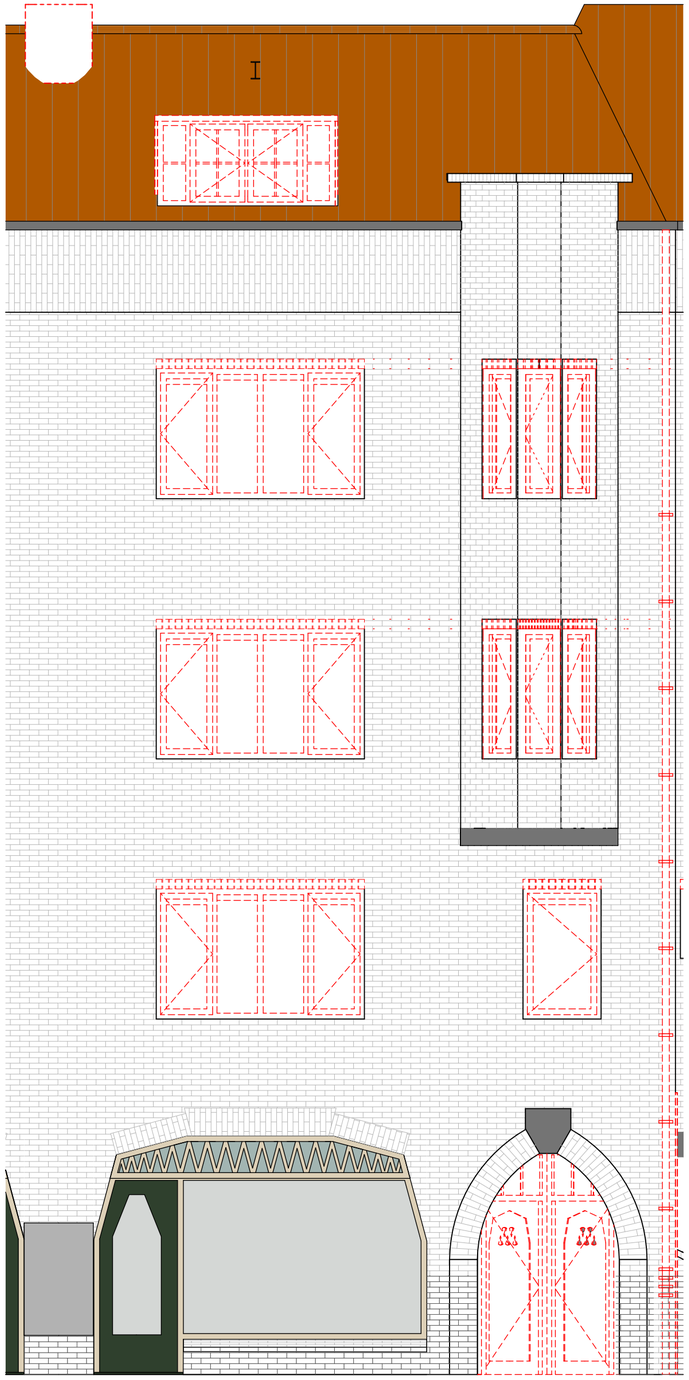


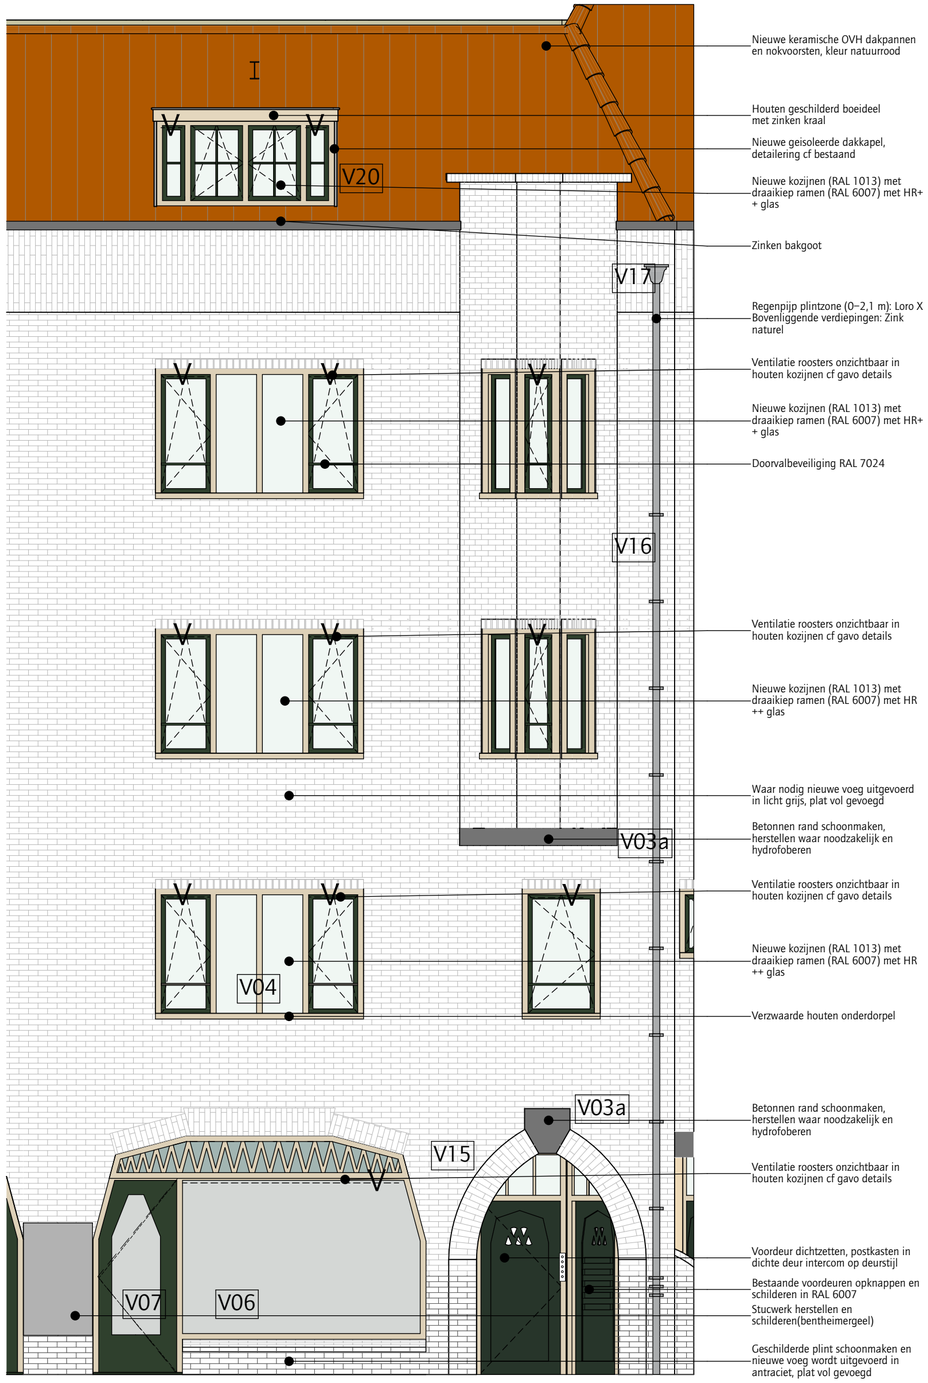

5.1, 2, e

KANTOORADRES:

5.1, 2, e

TELEFOONNUMMER:

E-MAIL:

VERSIE	WIJZIGING	OMSCHRIJVING	DATUM
31			25-6-2026
33			8-7-2026

OPDRACHTGEVER

5.1, 2, e

WERK

Andreas Bonnstraat gebouw A

FASE

DO

TEKENAAR

AK

DATUM

8-7-2026

VERSIE

33

SCHAAL

1:50

FORMAAT

A2

STATUS

ONDERWERP

Gevelfragment


WERKNUMMER

2329

Gevel fragment - straatzijde Andreas Bonnstraat 01

TEKENINGNUMMER

280

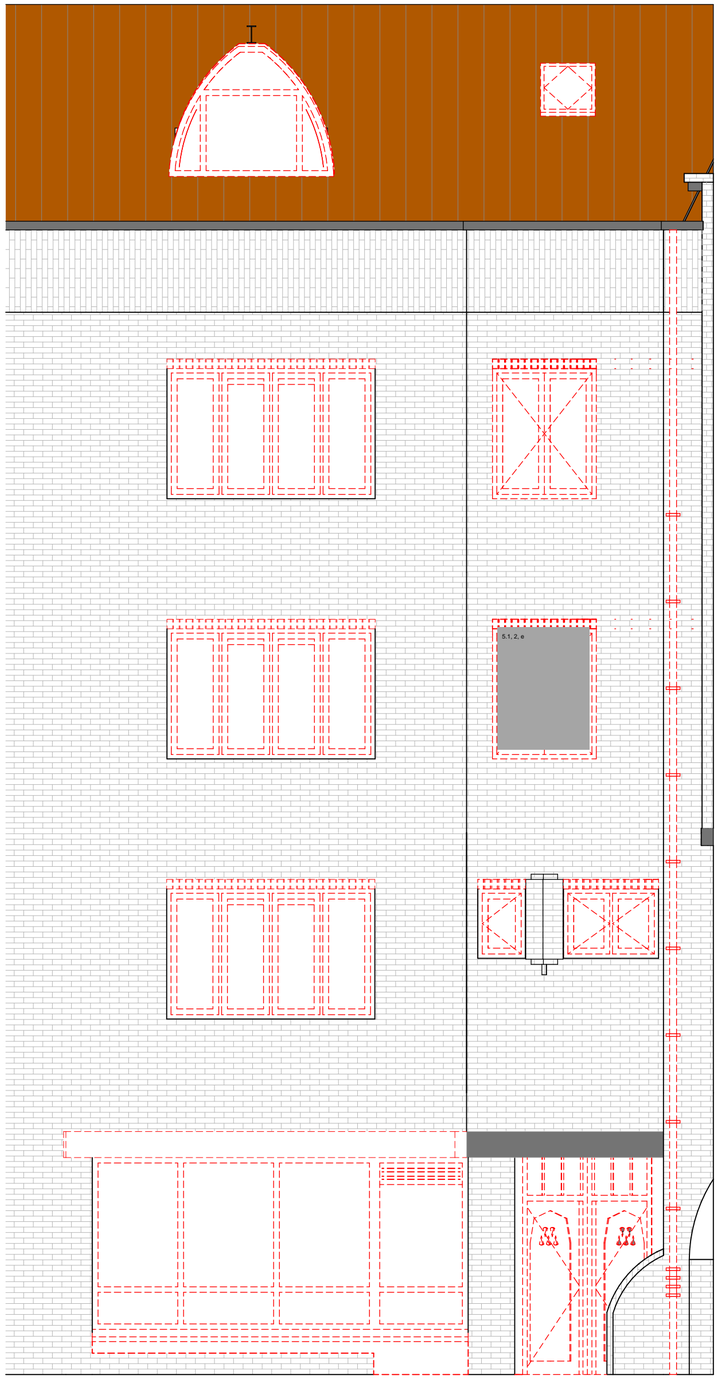



5.1, 2, e

5.1, 2, e

KANTOORADRES:

TELEFOONNUMMER:
E-MAIL:

VERSIE	WIJZIGING	OMSCHRIJVING	DATUM
33			8-7-2026

OPDRACHTGEVER

5.1, 2, e

WERK

Andreas Bonnstraat gebouw A

FASE	TEKENAAR
DO	AK

DATUM	VERSIE
8-7-2026	33

SCHAAL

1:50

FORMAAT

A2

STATUS

ONDERWERP

Gevelfragment


WERKNUMMER


2329

Gevel fragment - straatzijde Andreas Bonnstraat 02

TEKENINGNUMMER

281

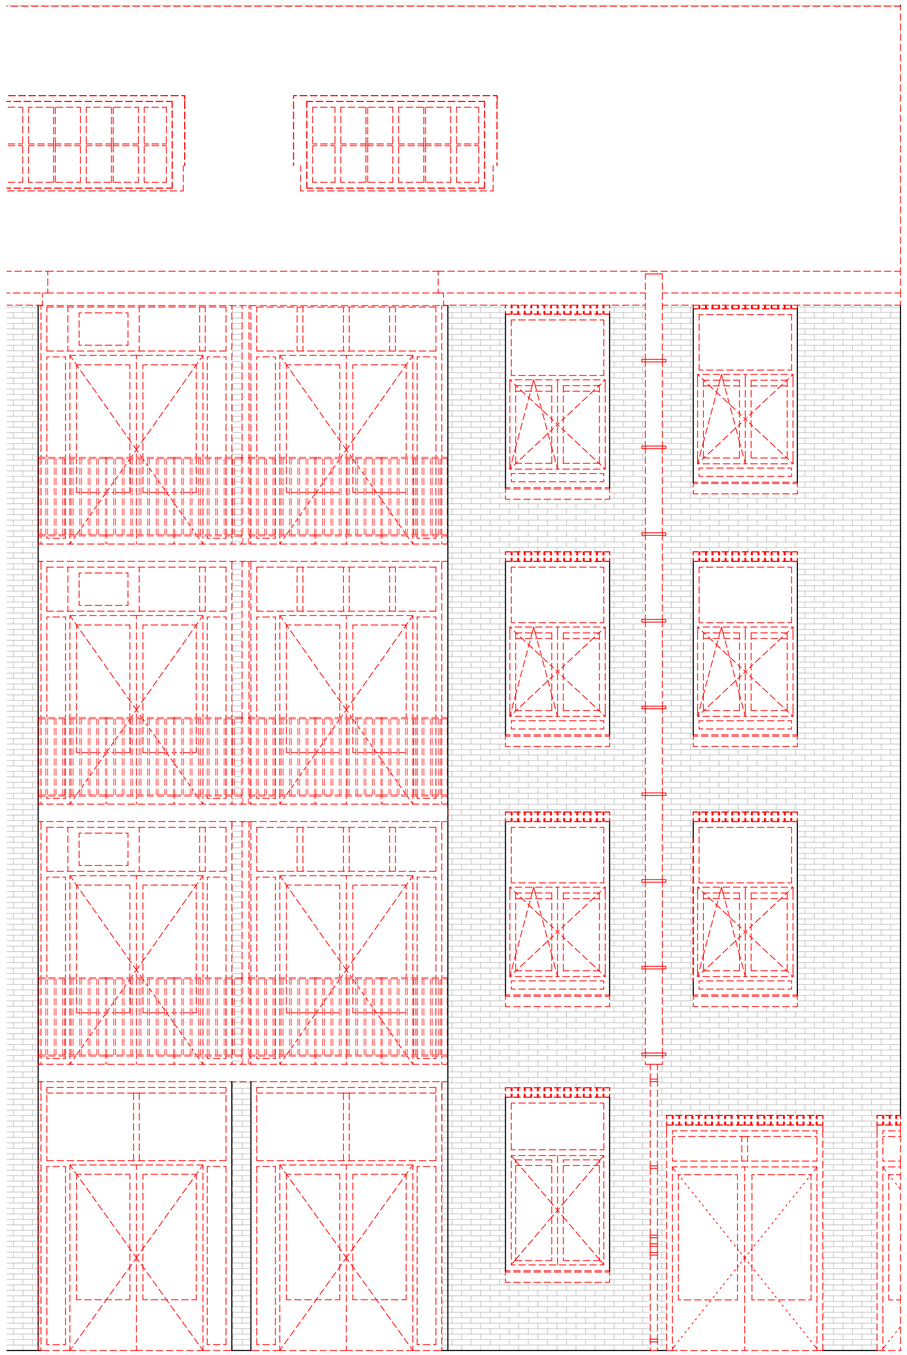

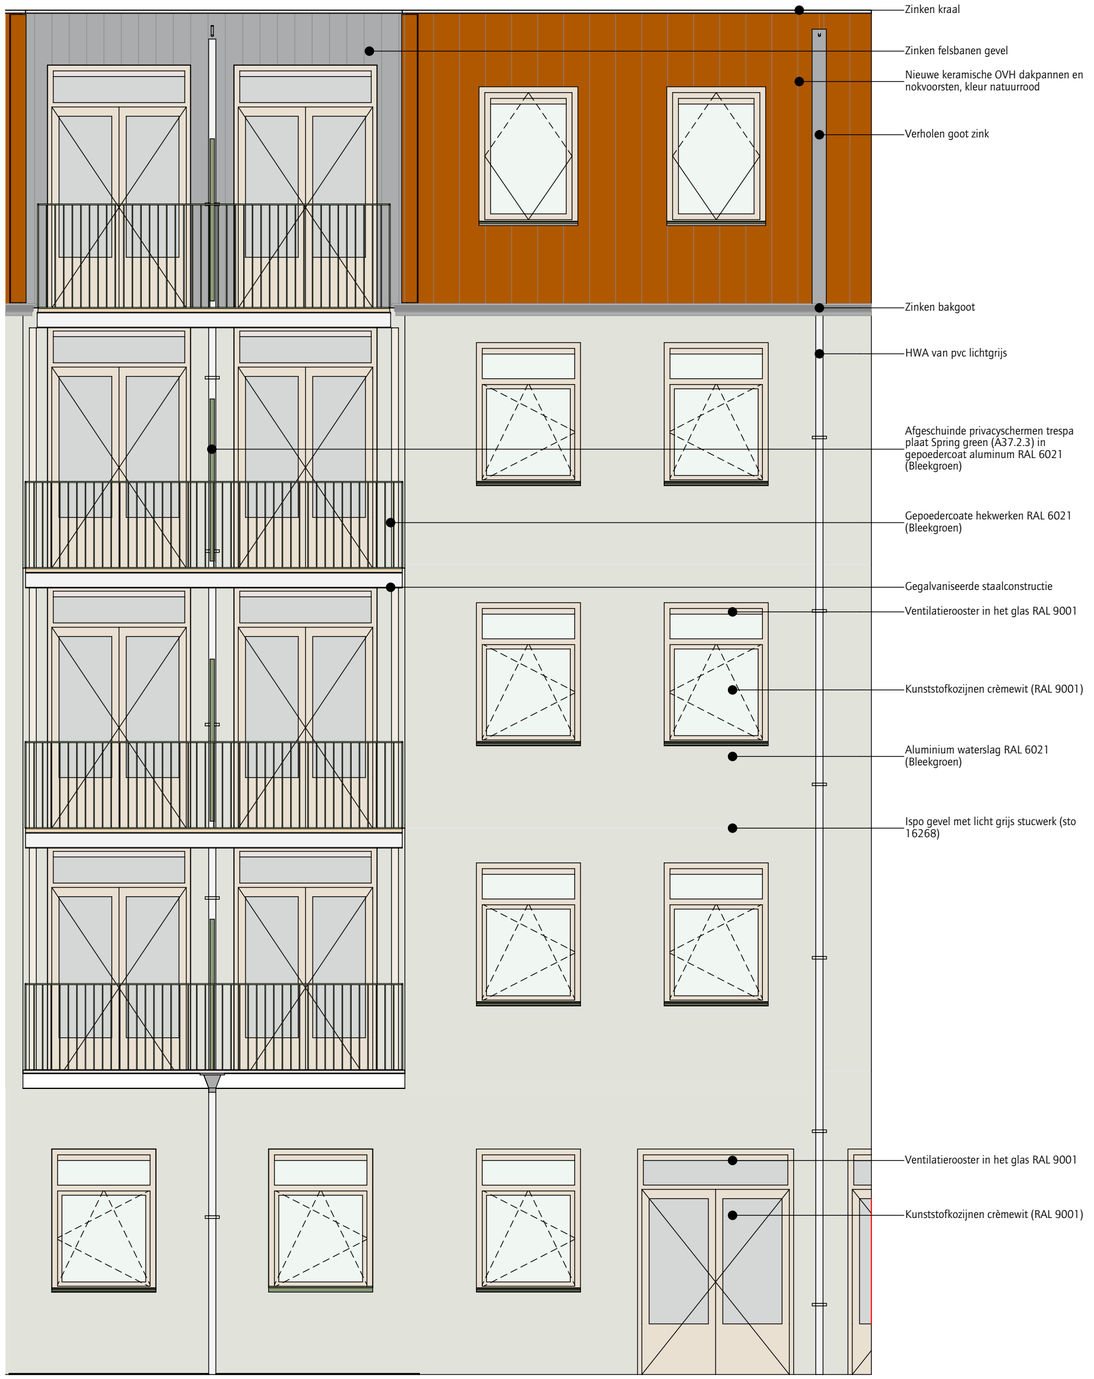

5.1, 2, e

KANTOORADRES:

5.1, 2, e

TELEFOONNUMMER:

E-MAIL:

VERSIE	WIJZIGING	OMSCHRIJVING	DATUM
31			25-6-2026
33			8-7-2026

OPDRACHTGEVER

5.1, 2, e

WERK

Andreas Bonnstraat gebouw A

FASE

DO

TEKENAAR

AK

DATUM

8-7-2026

VERSIE

33

SCHAAL

1:50

FORMAAT

A2

STATUS

ONDERWERP

Gevelfragment

Gevel fragment - achterzijde

WERKNUMMER

2329

TEKENINGNUMMER

282