
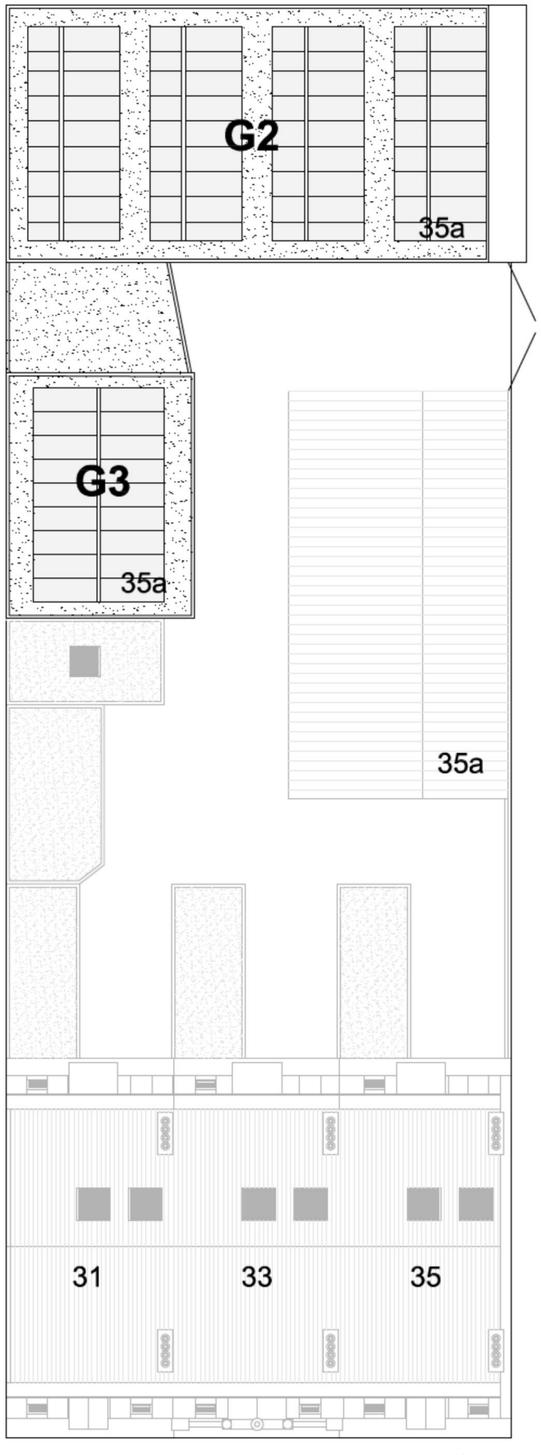


toegang achterterrein
vanaf Plantage Muidergracht

bestaand - dakaanzicht

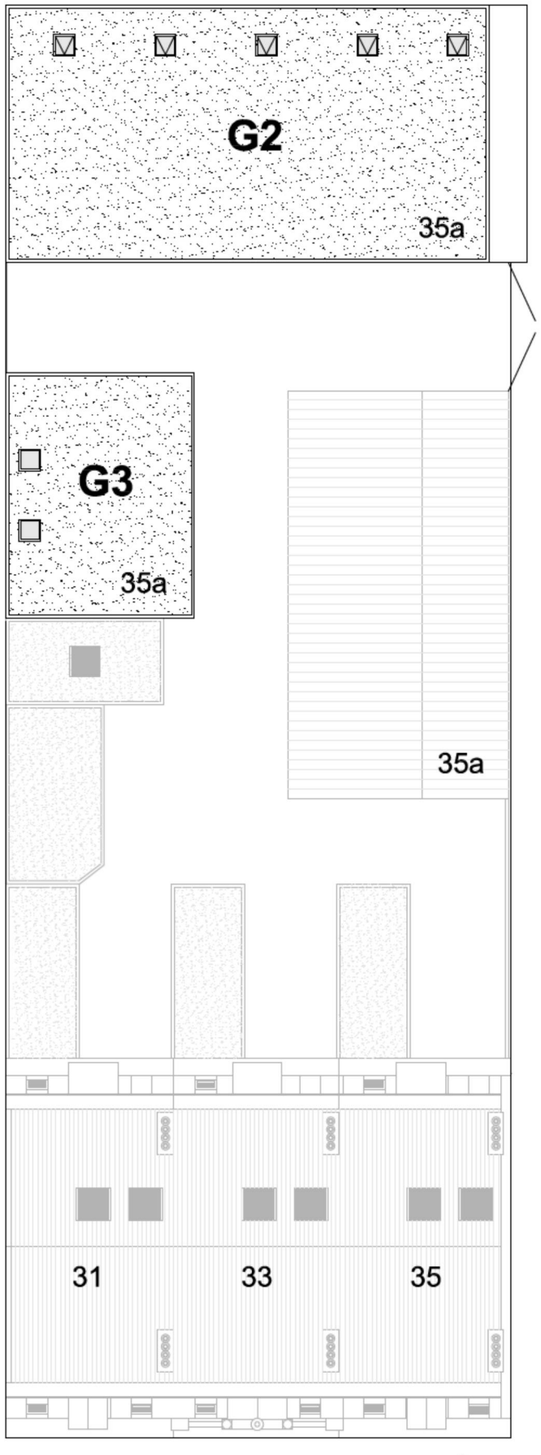

toegang achterterrein
vanaf Plantage Muidergracht

nieuw- dakaanzicht



Behoort bij de beschikking van
Het dagelijks bestuur van stadsdeel Centrum

NR: BWT 123855
Gemerkt: 02

Gemeente Amsterdam
Stadsdeel Centrum
[redacted]

KNEVEL ARCHITECTEN

Schakelstraat 16 1014AW Amsterdam T: 020 - 68 12 478 F: 020 - 68 24 919 info@knevelarchitecten.nl www.knevelarchitecten.nl

project	Hotel Plantage Muidergracht 35a te Amsterdam Opstallen achterterrein - GEBOUW 2 + 3
opdr.gever	[redacted]
onderwerp	Situatie; bestaand - nieuw Aanvraag Omgevingsvergunning

code	PMA-oa
fase	OV
schaal	1:200
formaat	A3
datum	21-04-2011
gewijzigd	a b c d e f g h i
tekening	OV-00