Urban Sports Voorziening Weesperzijde

Fase: VO+
Opdrachtgever: Gemeente Amsterdam
Datum: 02 September 2024
versie: v5

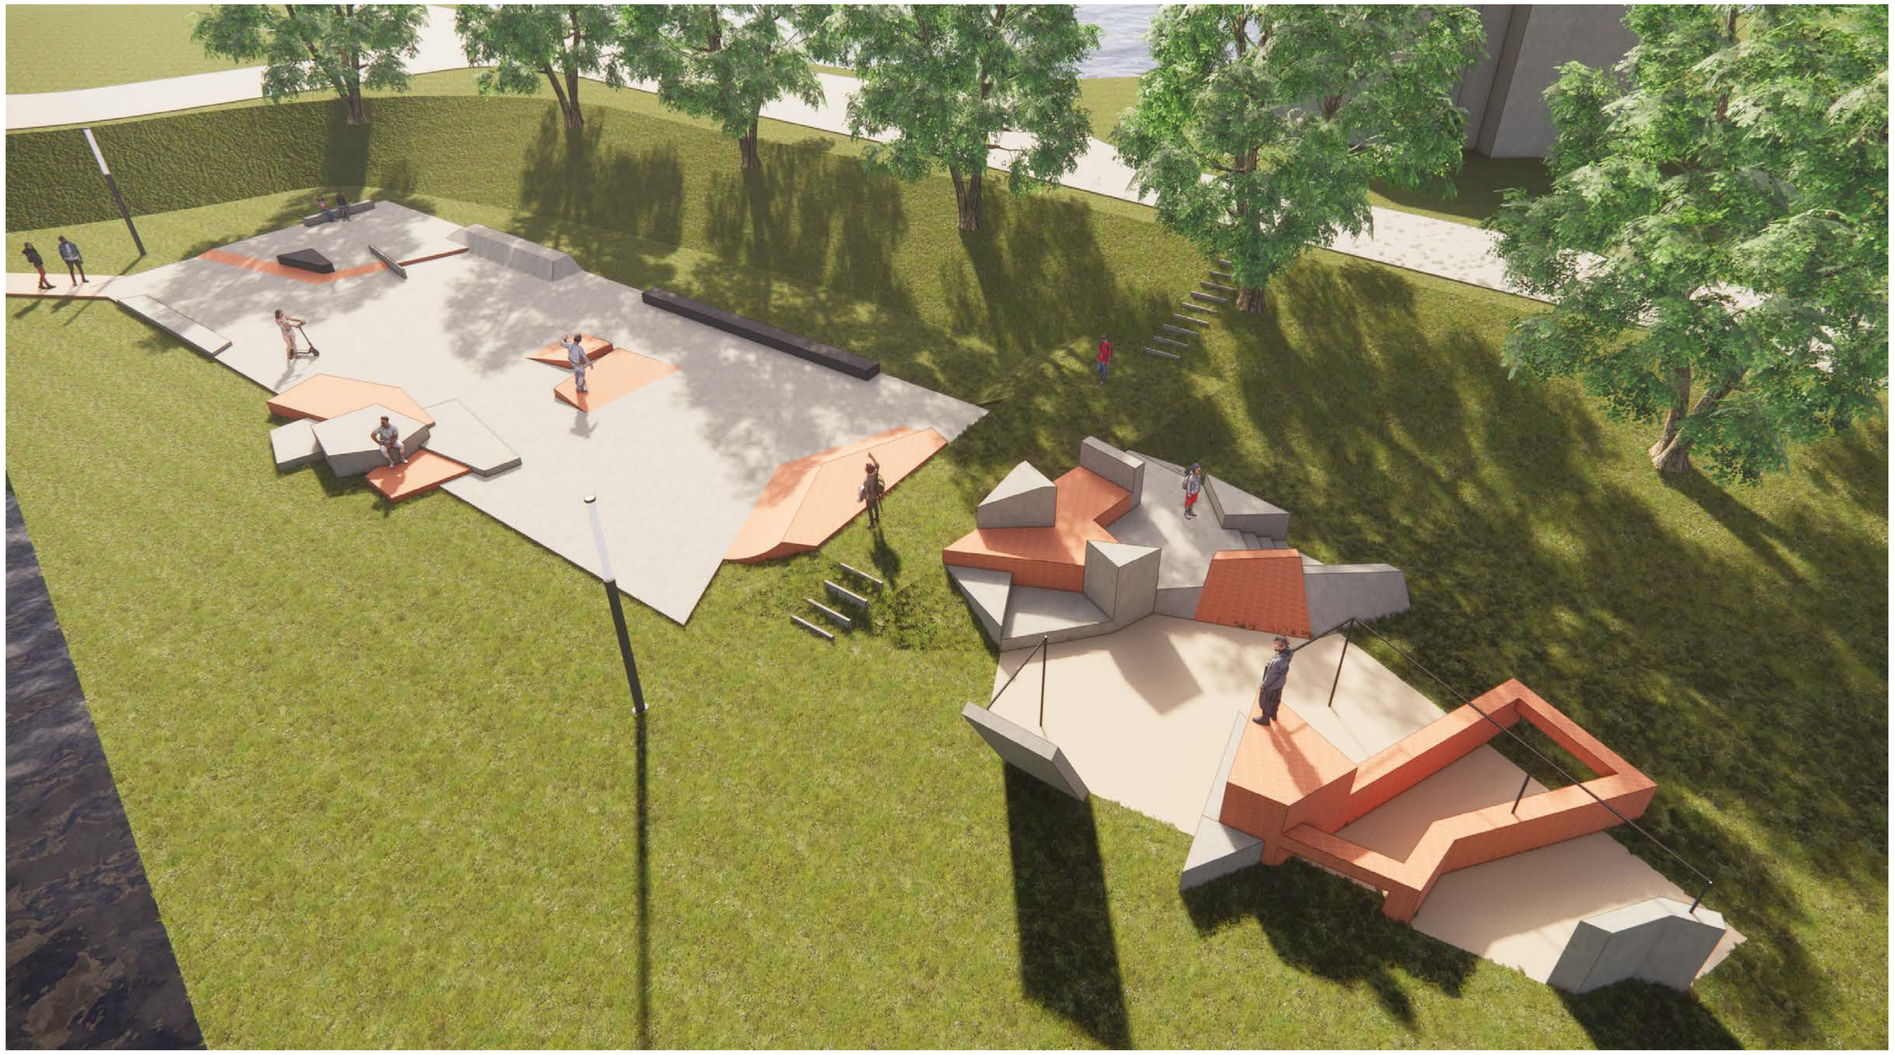

27.1

085 Weesperzijde FR
VO Gemeente Amsterdam

voorblad A-000
VO+
Designer
02.09.24 A1

OFMAA

5.1, 2, e
5.1, 2, e Amsterdam

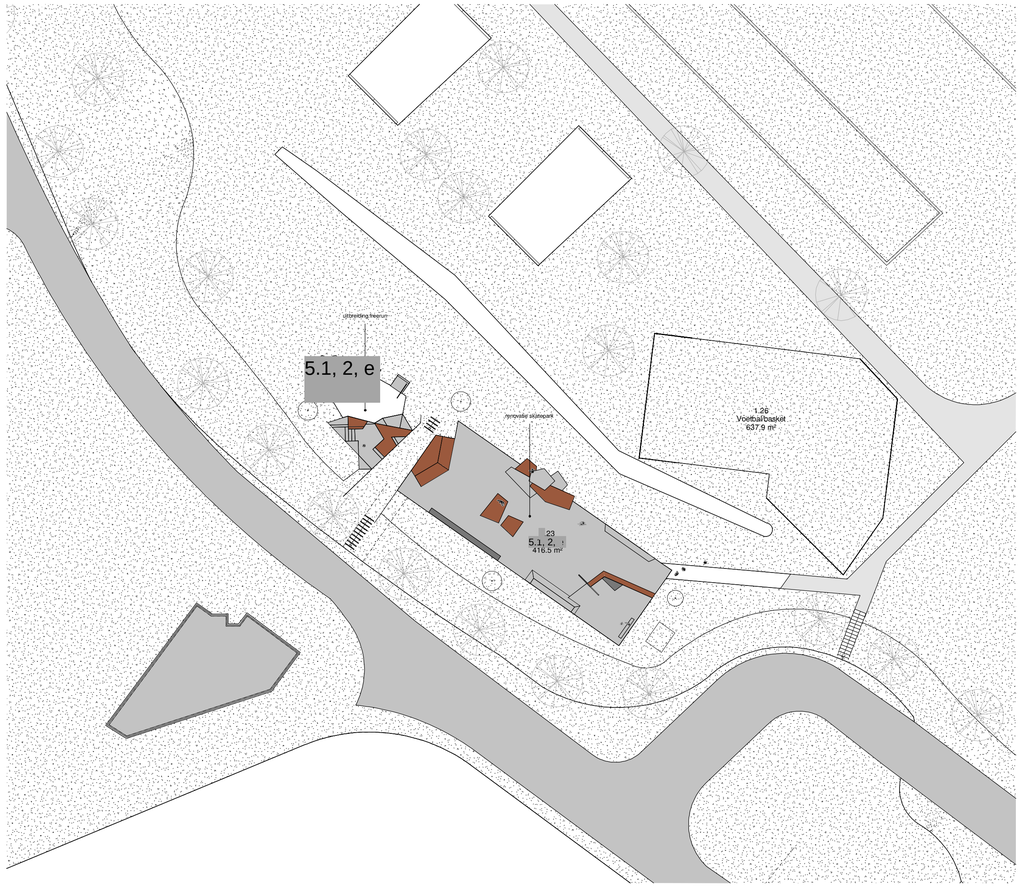

nieuwe situatie



bestaande situatie

27.1

085	Weesperzijde FR
VO	Gemeente Amsterdam
Situatie	A-02
VO+	
GS	1 : 400
02.09.24	A1

OFMAA

5.1, 2, e
5.1, 2, e Amsterdam

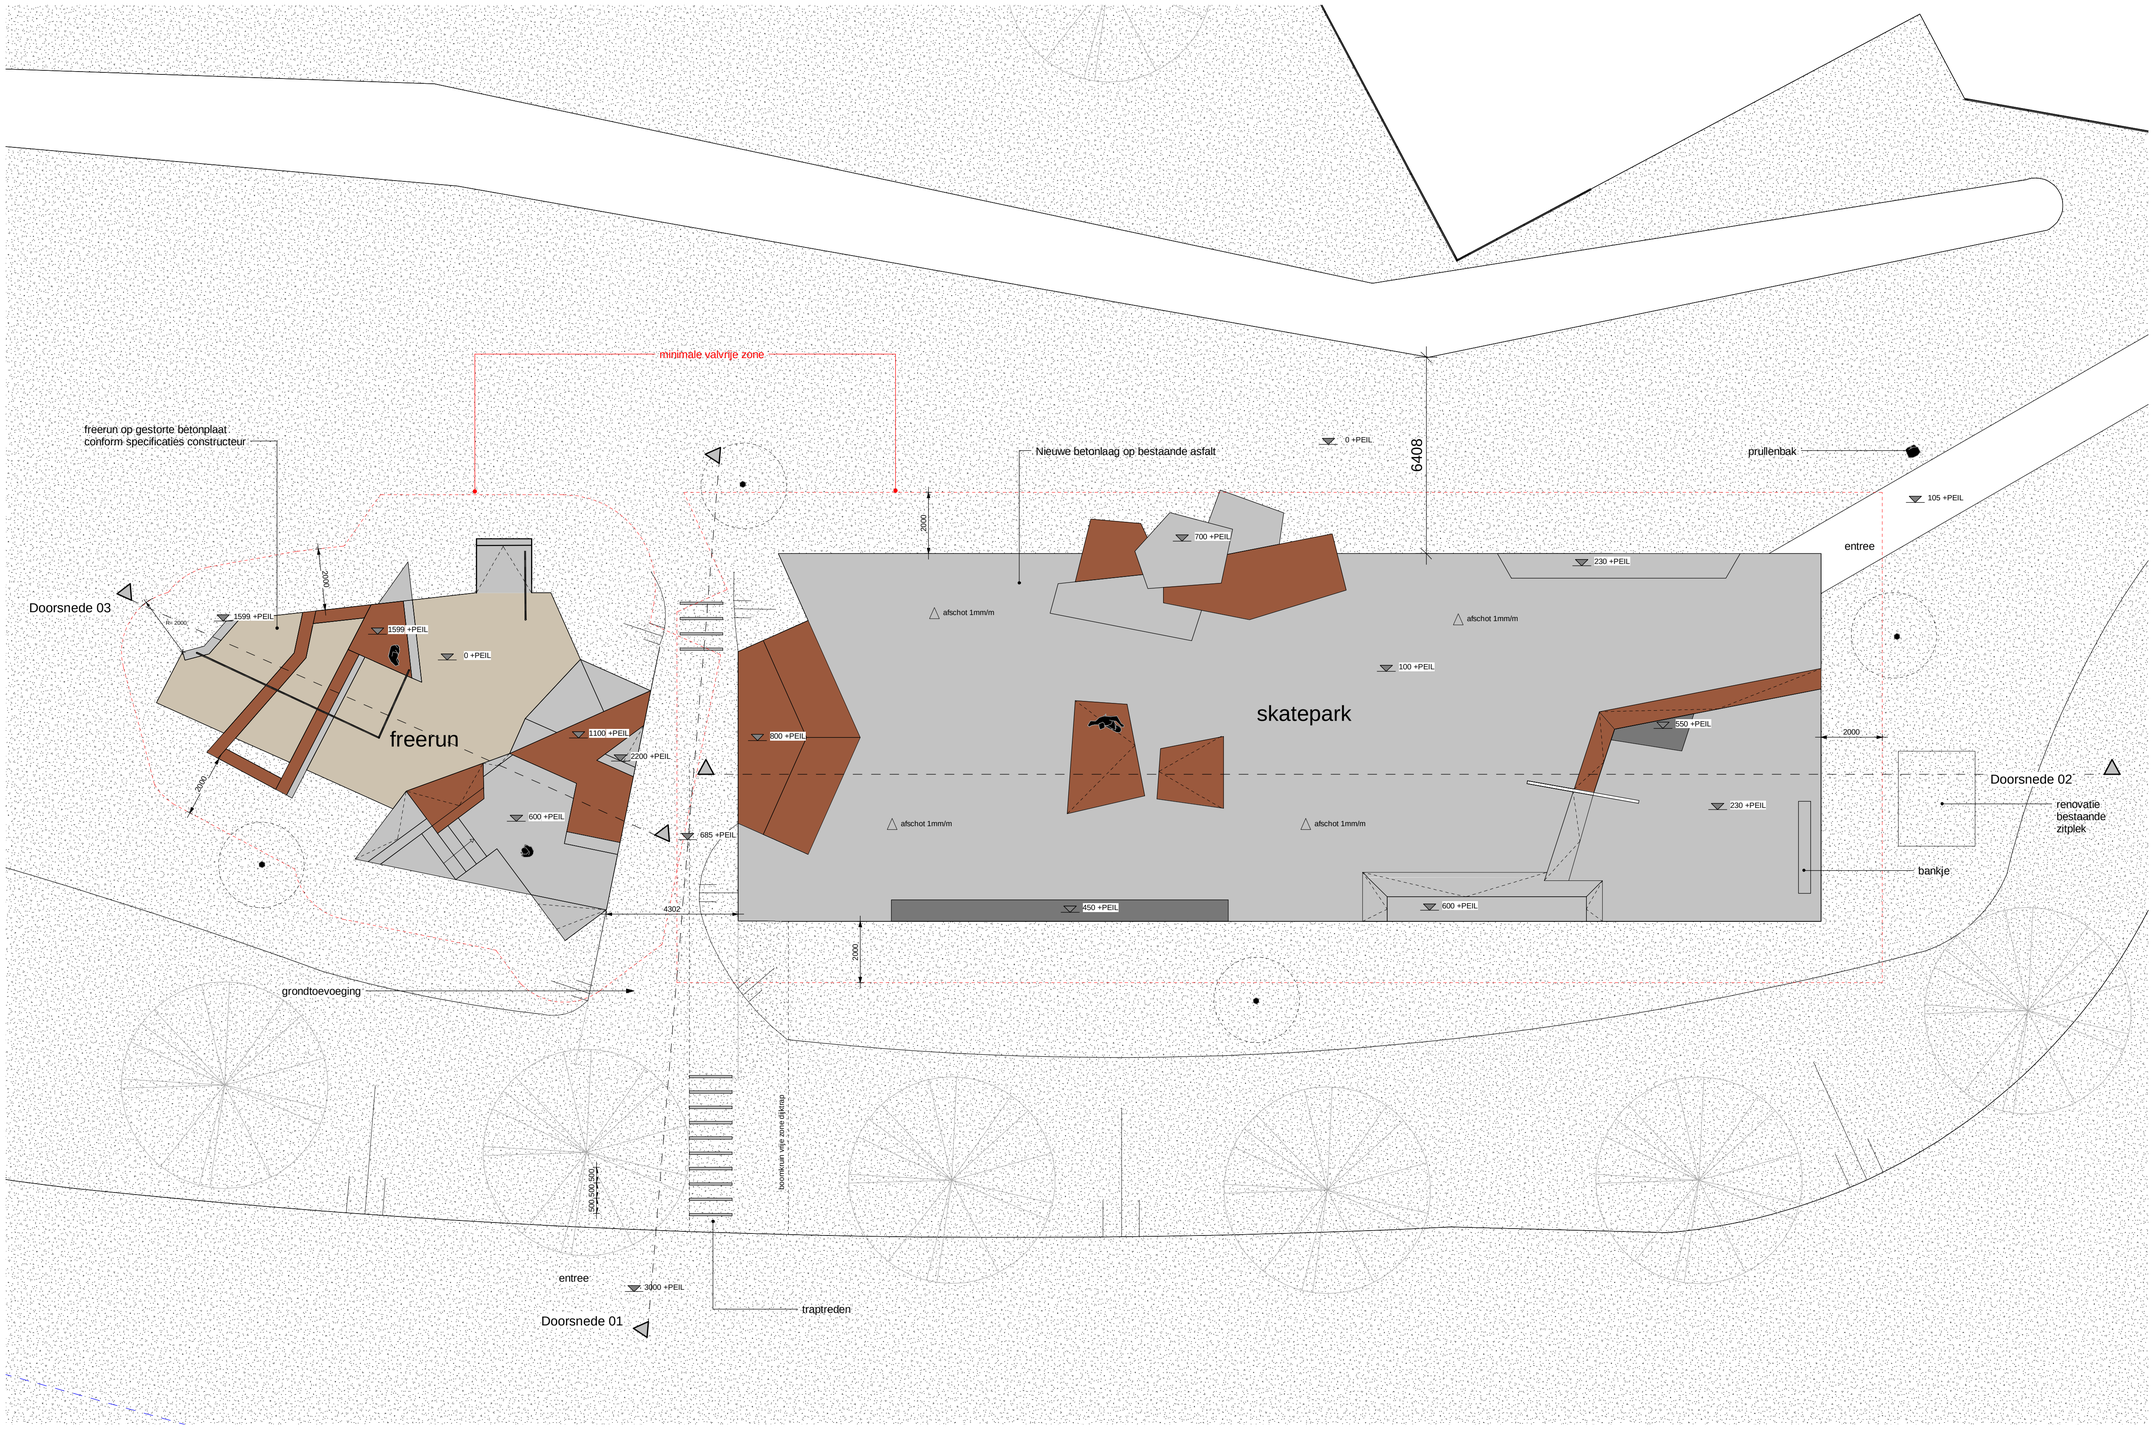

Renvooi

- = lichtmast
- = beton grijs
- = beton met kleurtoeslag oranje
- = rubber gietvloer (zandkleurig)
- = ledige graniet
- = helling
- = valvrije zone
- = buis/lache
- = afschot groen
- = afschot beton 1mm/m

27.1

085	Weesperzijde FR
VO	Gemeente Amsterdam
Totaal	A-03
VO+	
GS	1 : 100
02.09.24	A1

OFMAA 5.1, 2, e 5.1, 2, e Amsterdam