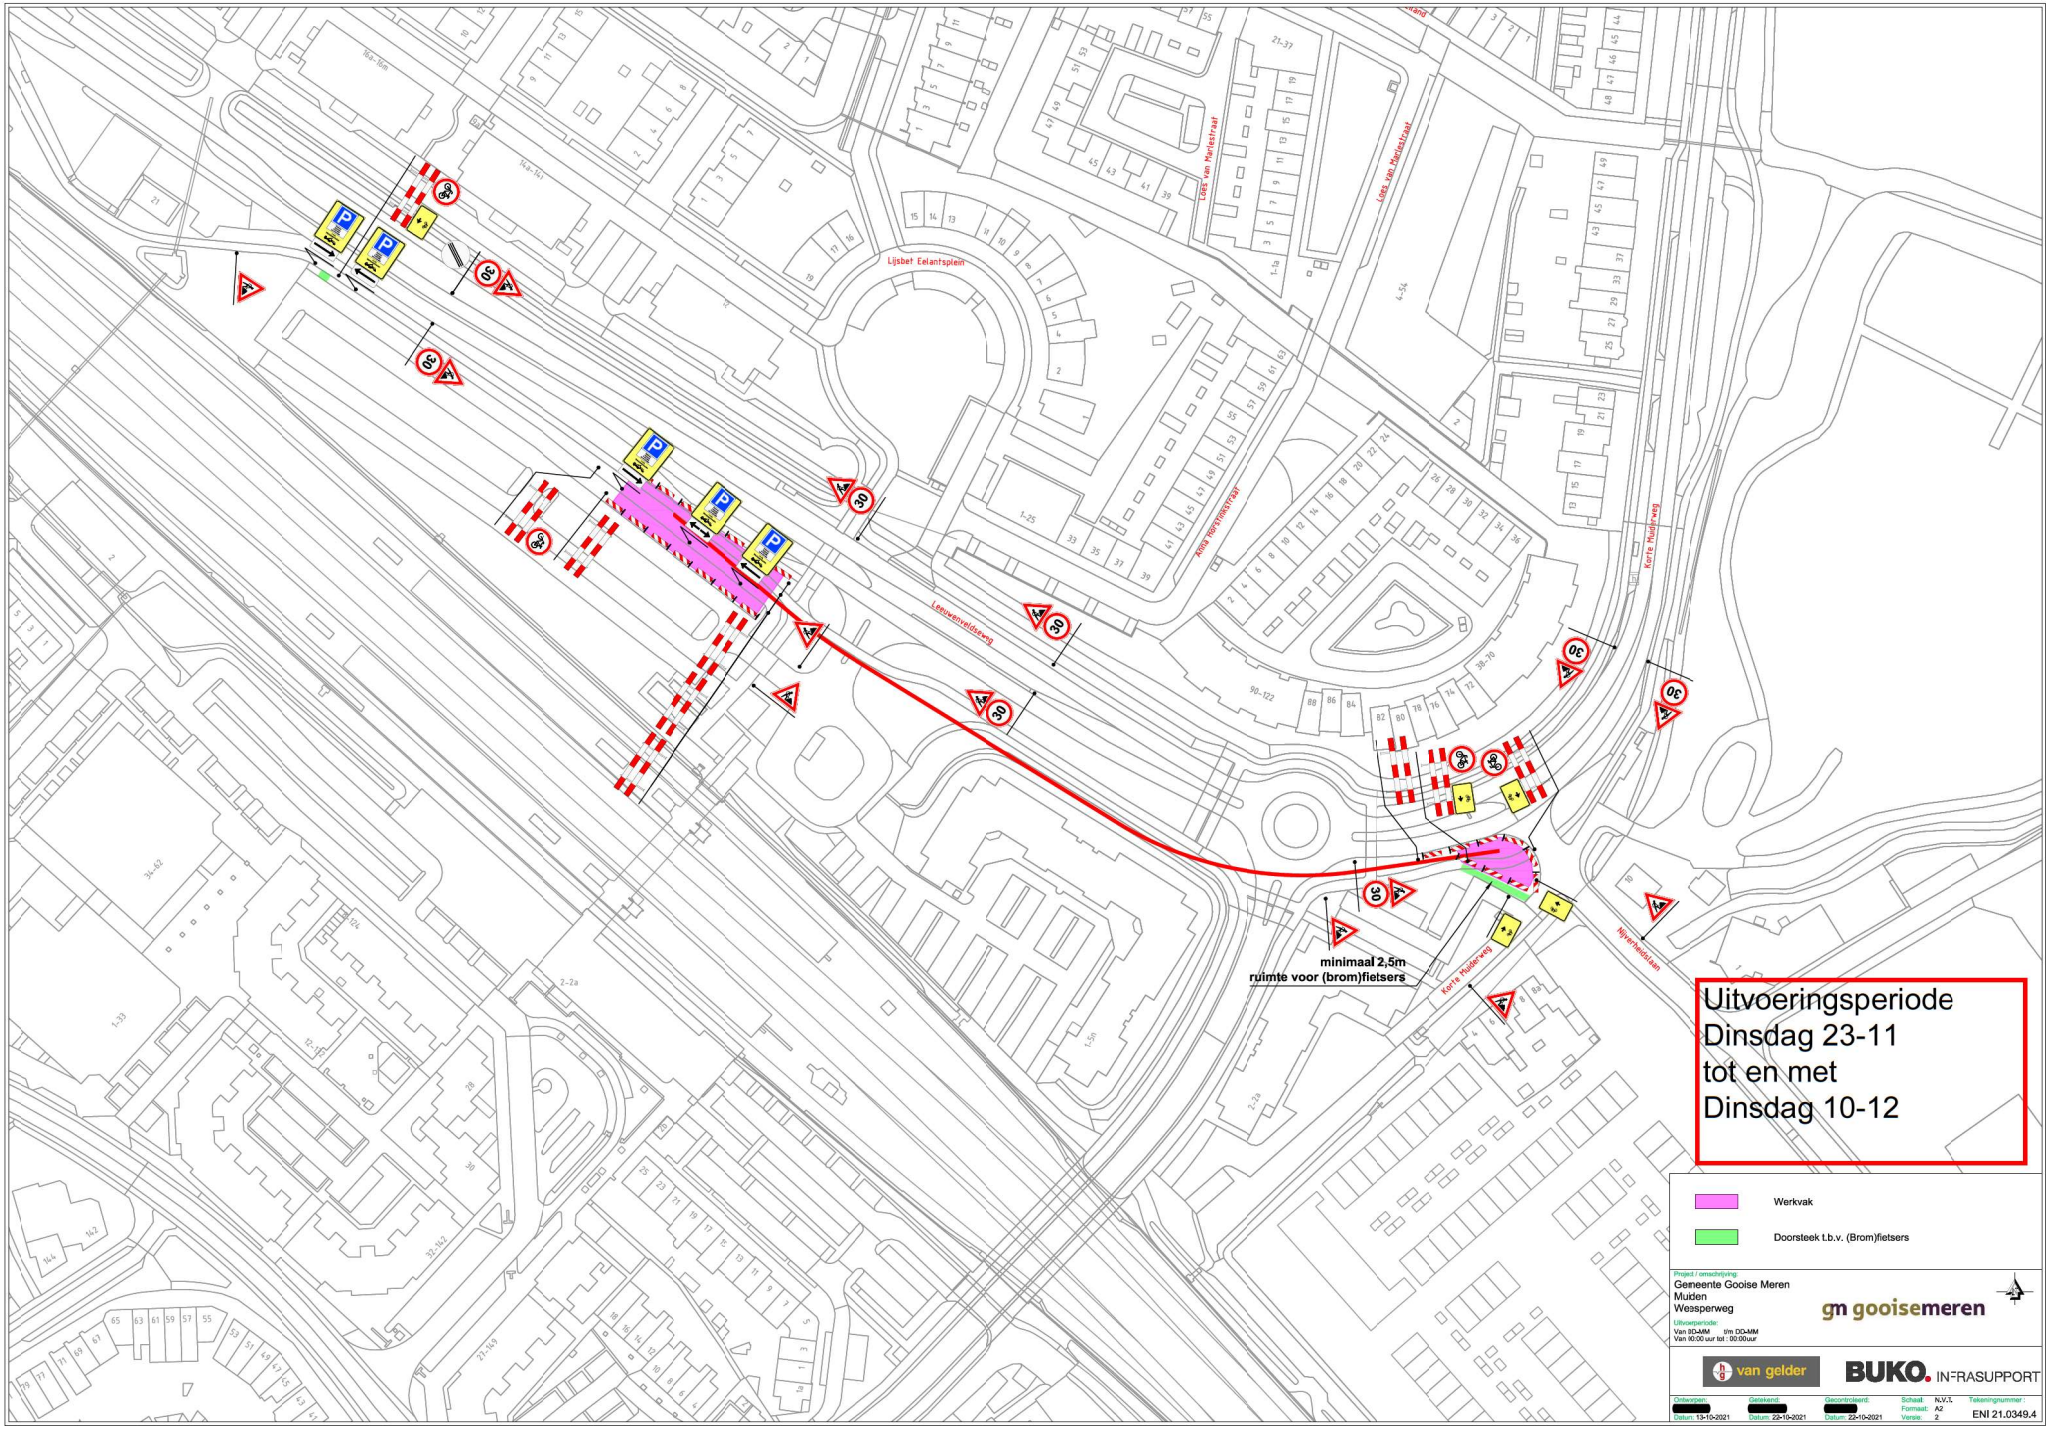
Lijsbet Eelantsplein
Leeuwenveldseweg
Loes van Marlestraat
Anna Horstinkstraat
Korte Muiderweg
Nijverheidslaan
minimaal 2,5m
ruimte voor (brom)fietsers
Uitvoeringsperiode
Dinsdag 23-11
tot en met
Dinsdag 10-12
Werkvak
Doorsteek t.b.v. (Brom)fietsers
Project / omschrijving:
Geneente Gooise Meren
Muiden
Weesperweg
Uitvoerperiode:
Van 8D-MM t/m DD-MM
Van 90:00 uur tot : 00:00uur
gm gooisemeren
van gelder
BUKO. INFRASUPPORT
Ontwerpen:
Datum: 13-10-2021
Getekend:
Datum: 22-10-2021
Gecontroleerd:
Datum: 22-10-2021
Schaal: N.V.T.
Formaat: A2
Versie: 2
Tekeningnummer :
ENI 21.0349.4