Inhoudsopgave:

D10 Verticaal detail nieuw te plaatsen deur
D11 Horizontaal detail nieuw te plaatsen deur

T-03

Behoort bij beschikking met
Olo-nummer 4253473
d.d. 17 april 2019



Voorgevel Kwakersplein

Kwakersplein 2

AVB
James Wattstraat 60h
5.1.2.e
T: 5.1.2.e
E: info@avbmail.nl
www.amsterdamsvastgoedbeheer.nl

Onderwerp: Detail overzicht
Datum: 08-04-2019
Schaal: 1:100
Formaat: A3
Getekend: [redacted]
Tekeningnummer: D00

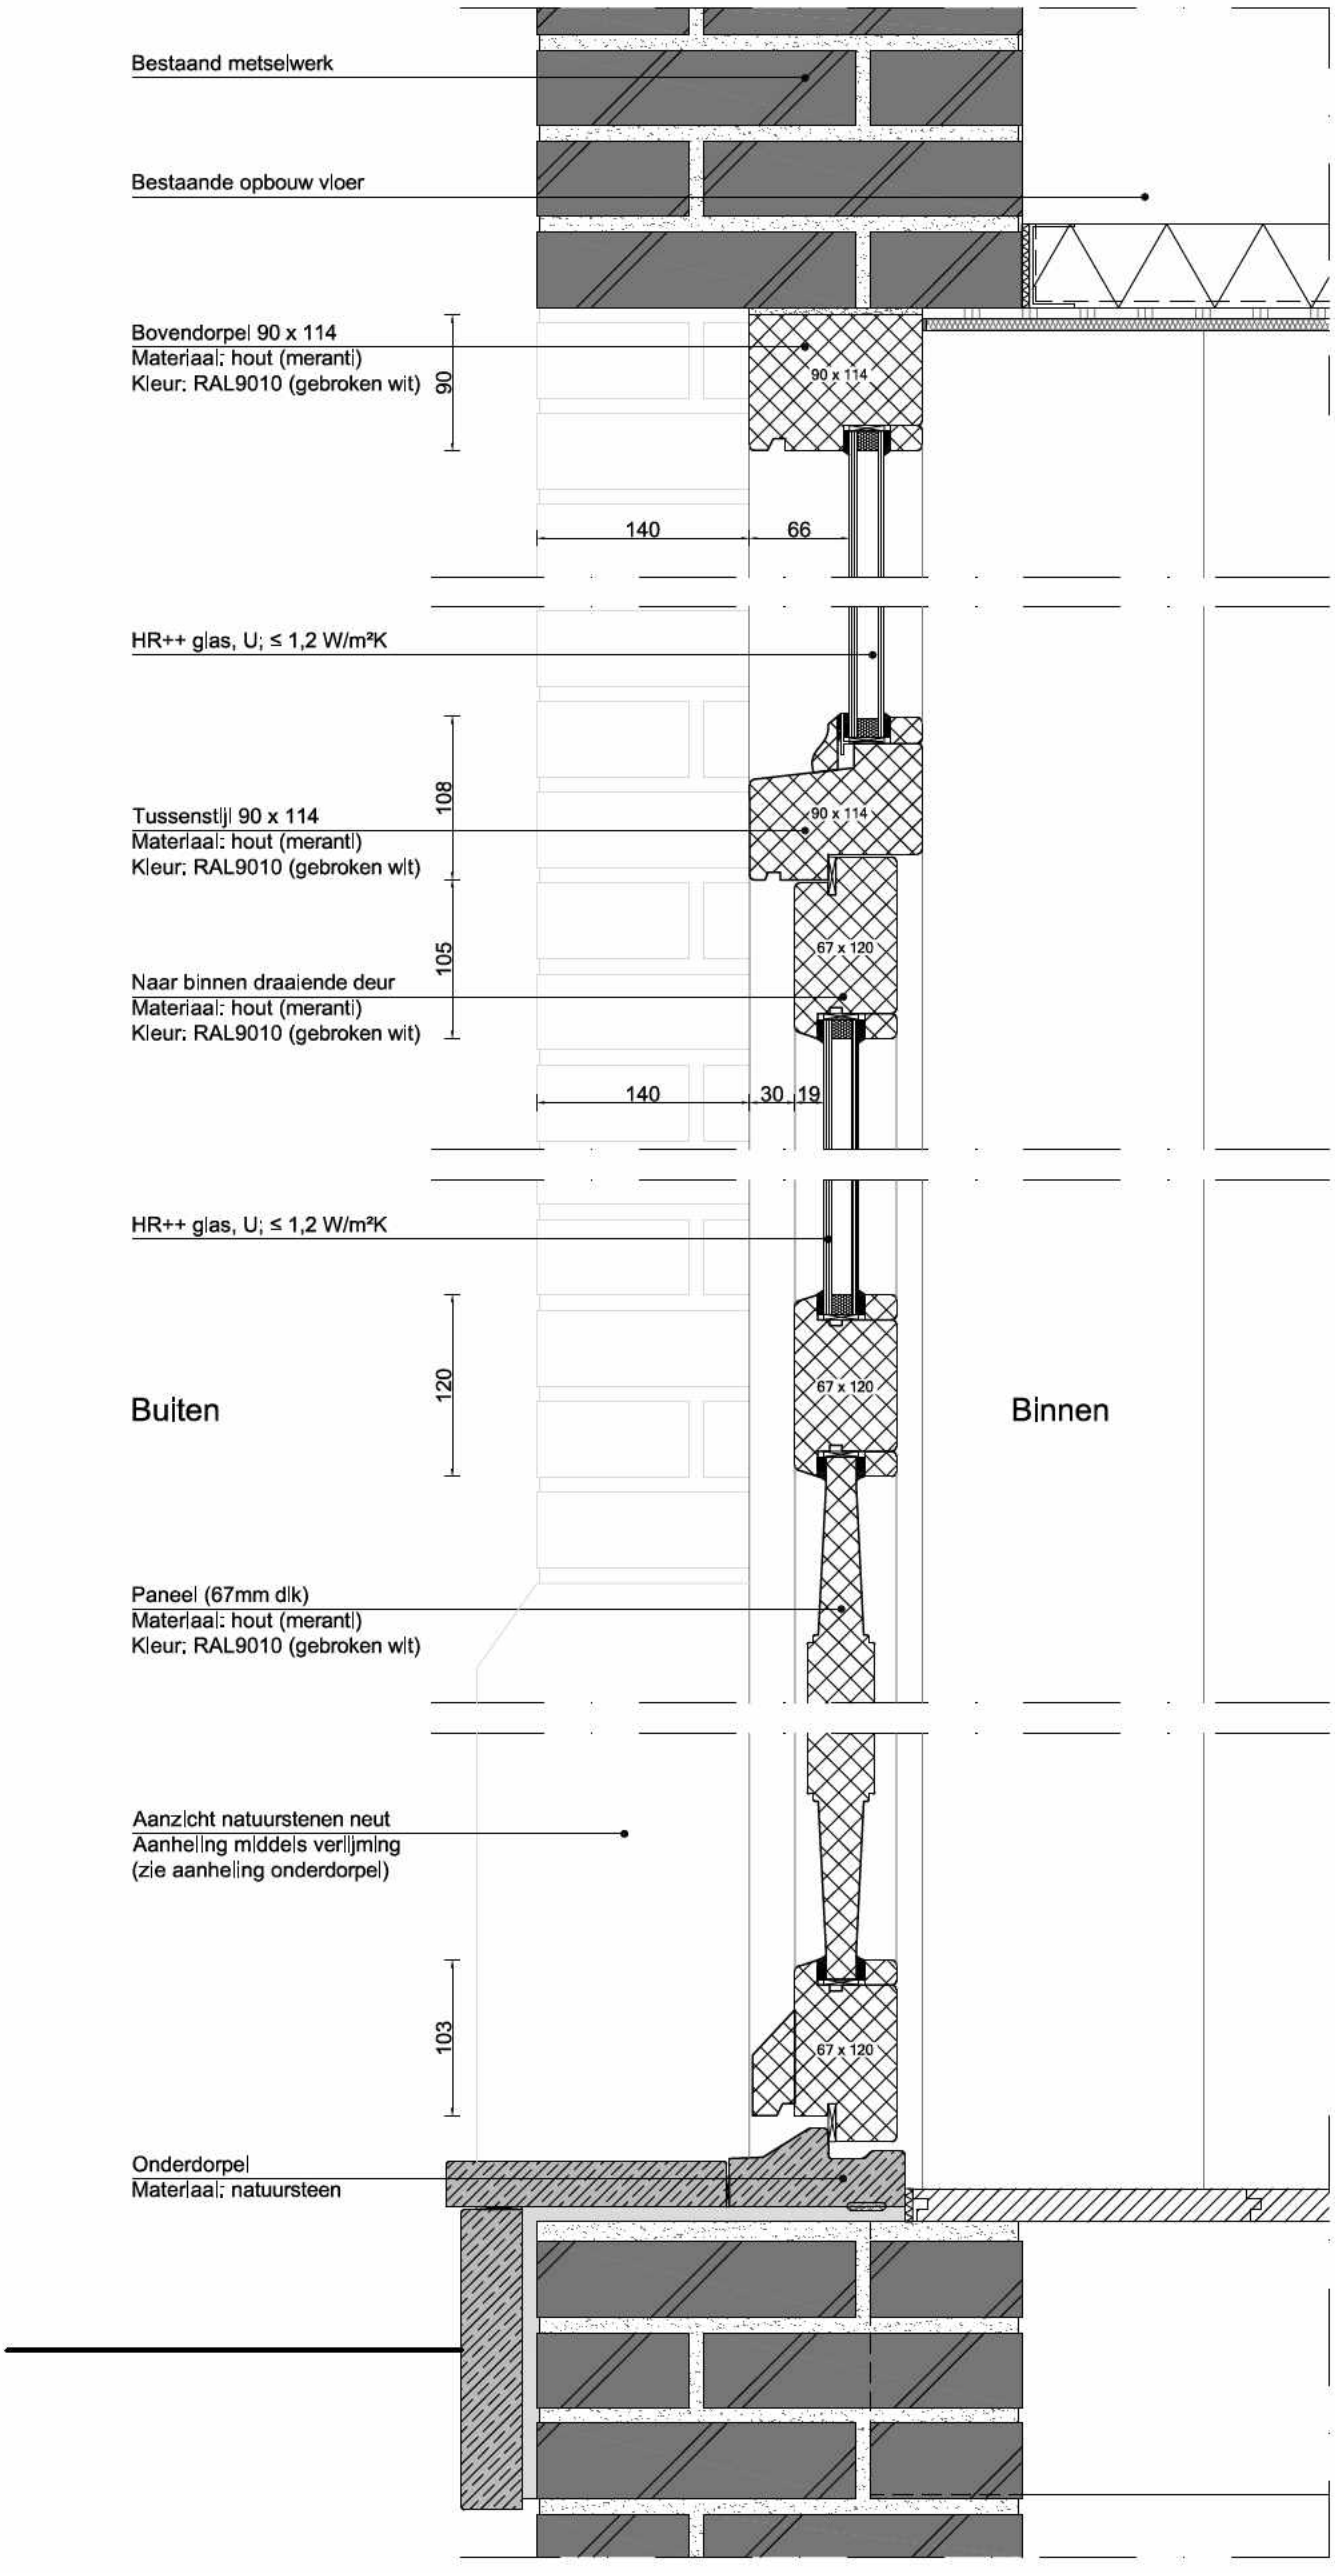

Detail deur

Kwakersplein 2

AVB
James Wattstraat 60h
5.1,2,e
T: 5.1,2,e
E: info@avbmail.nl
www.amsterdamsvastgoedbeheer.nl

Onderwerp: Details

Formaat: A3

Tekeningnummer: D10

Datum: 08-04-2019

Schaal: 1:5

Getekend: [redacted]

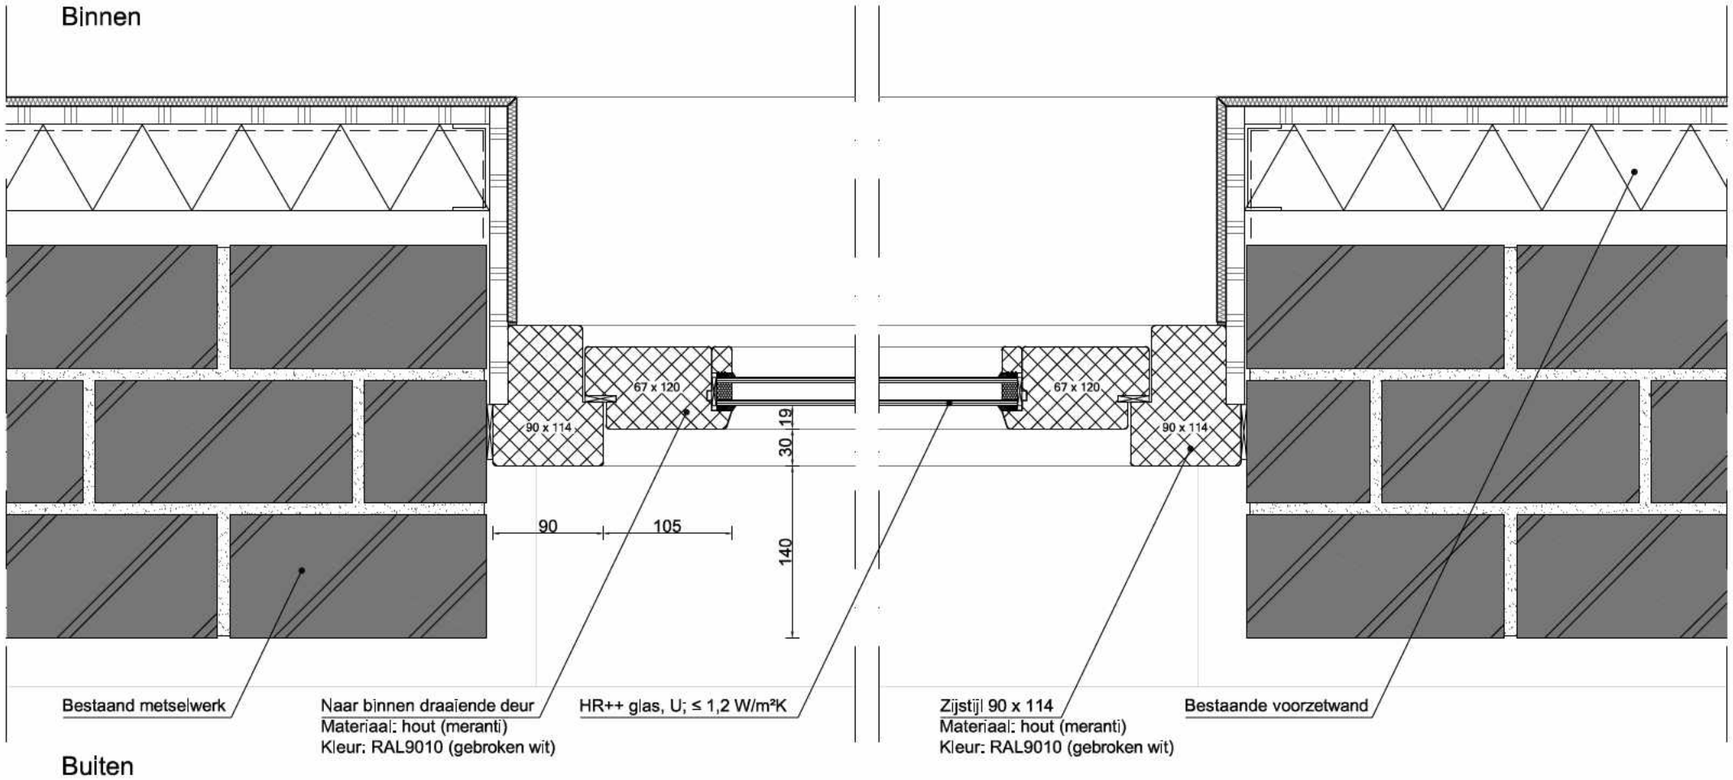

Detail deur

Kwakersplein 2

AVB
James Wattstraat 60h
5.1.2.e
T; 5.1.2.e
E; info@avbmail.nl
www.amsterdamsvastgoedbeheer.nl

Onderwerp: Details

Formaat: A3

Tekeningnummer: D11

Datum: 08-04-2019

Schaal: 1:5

Getekend: [redacted]