

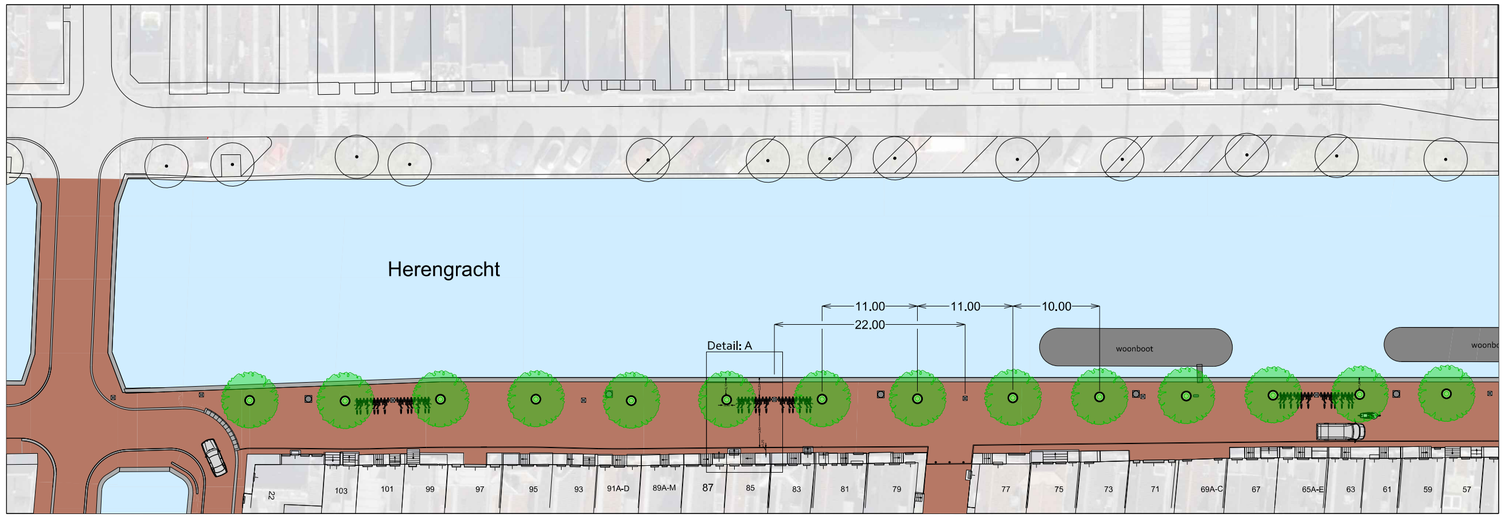



schaal 1:500

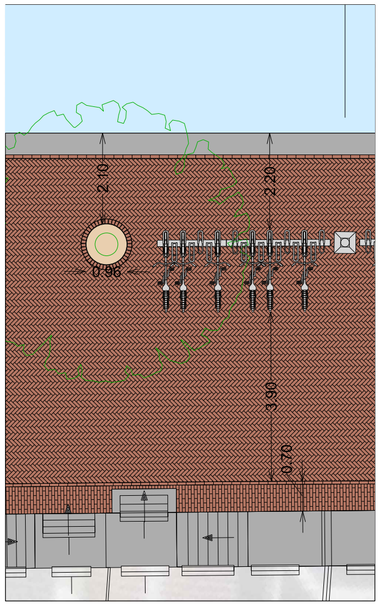

detail A - 1:100

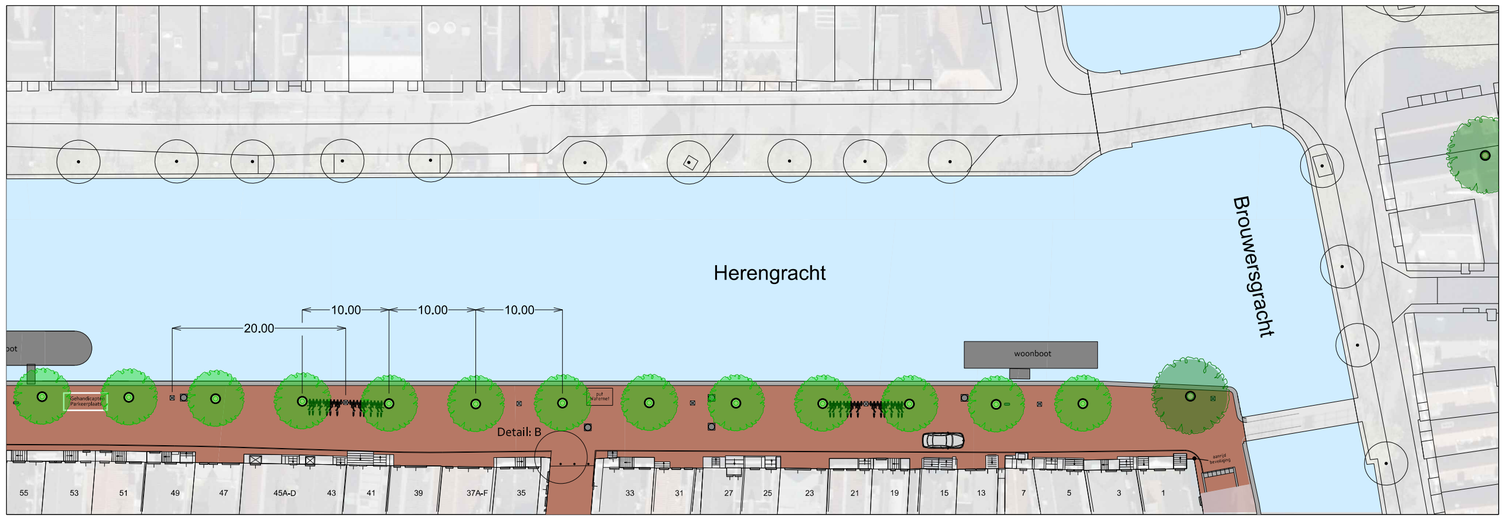

schaal 1:500

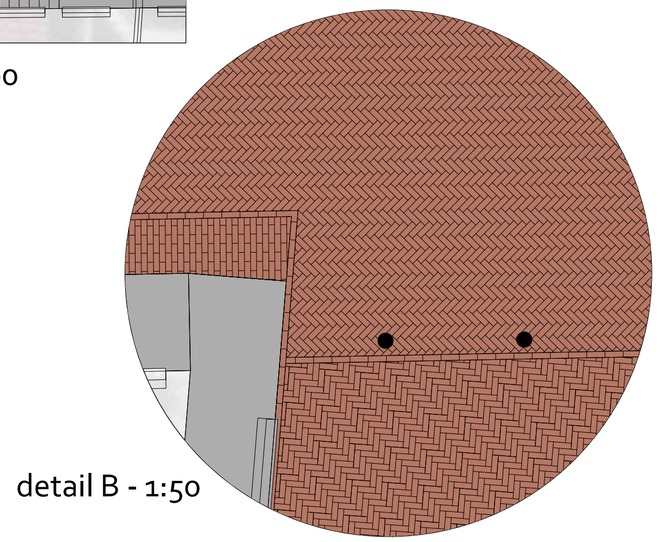

detail B - 1:50

Aantallen

100	fietsparkeerplekken
1	invalidenparkeerplek
28	bomen (verschillende soorten iepen) 1 bestaand en 27 nieuw
3	puccini-walkasten
15	kroonslantaarns

Legenda

Nieuwe boom	Fietsenrekken
Bestaande boom	Put
Walkast	Dikformaat keperverband
Kroonlantaarn	Dikformaat halfsteensverband
	Paal

Gemeente Amsterdam
Ruimte & Duurzaamheid

-

Product	**Herinrichting Herengracht 1-103**		
Variant	**Parkeervrij**		
Status	**Concept Definitief Ontwerp**		
Opdracht	**Stadsdeel Centrum**	Datum	**30/06/2019**
Ontwerper	**Poppinga / de Bruijne**	Revisie	**25/05/2022**
Tekenaar	**Lara Monfort**	Schaal	**1:500 / 1:100 / 1:50**
Projectnr.	**226002**	Formaat	
Bestand			
Model	Ontwerptekening Herengracht 1-103 Plattegrond A2		

© Gemeente Amsterdam Auteursrechten voorbehouden