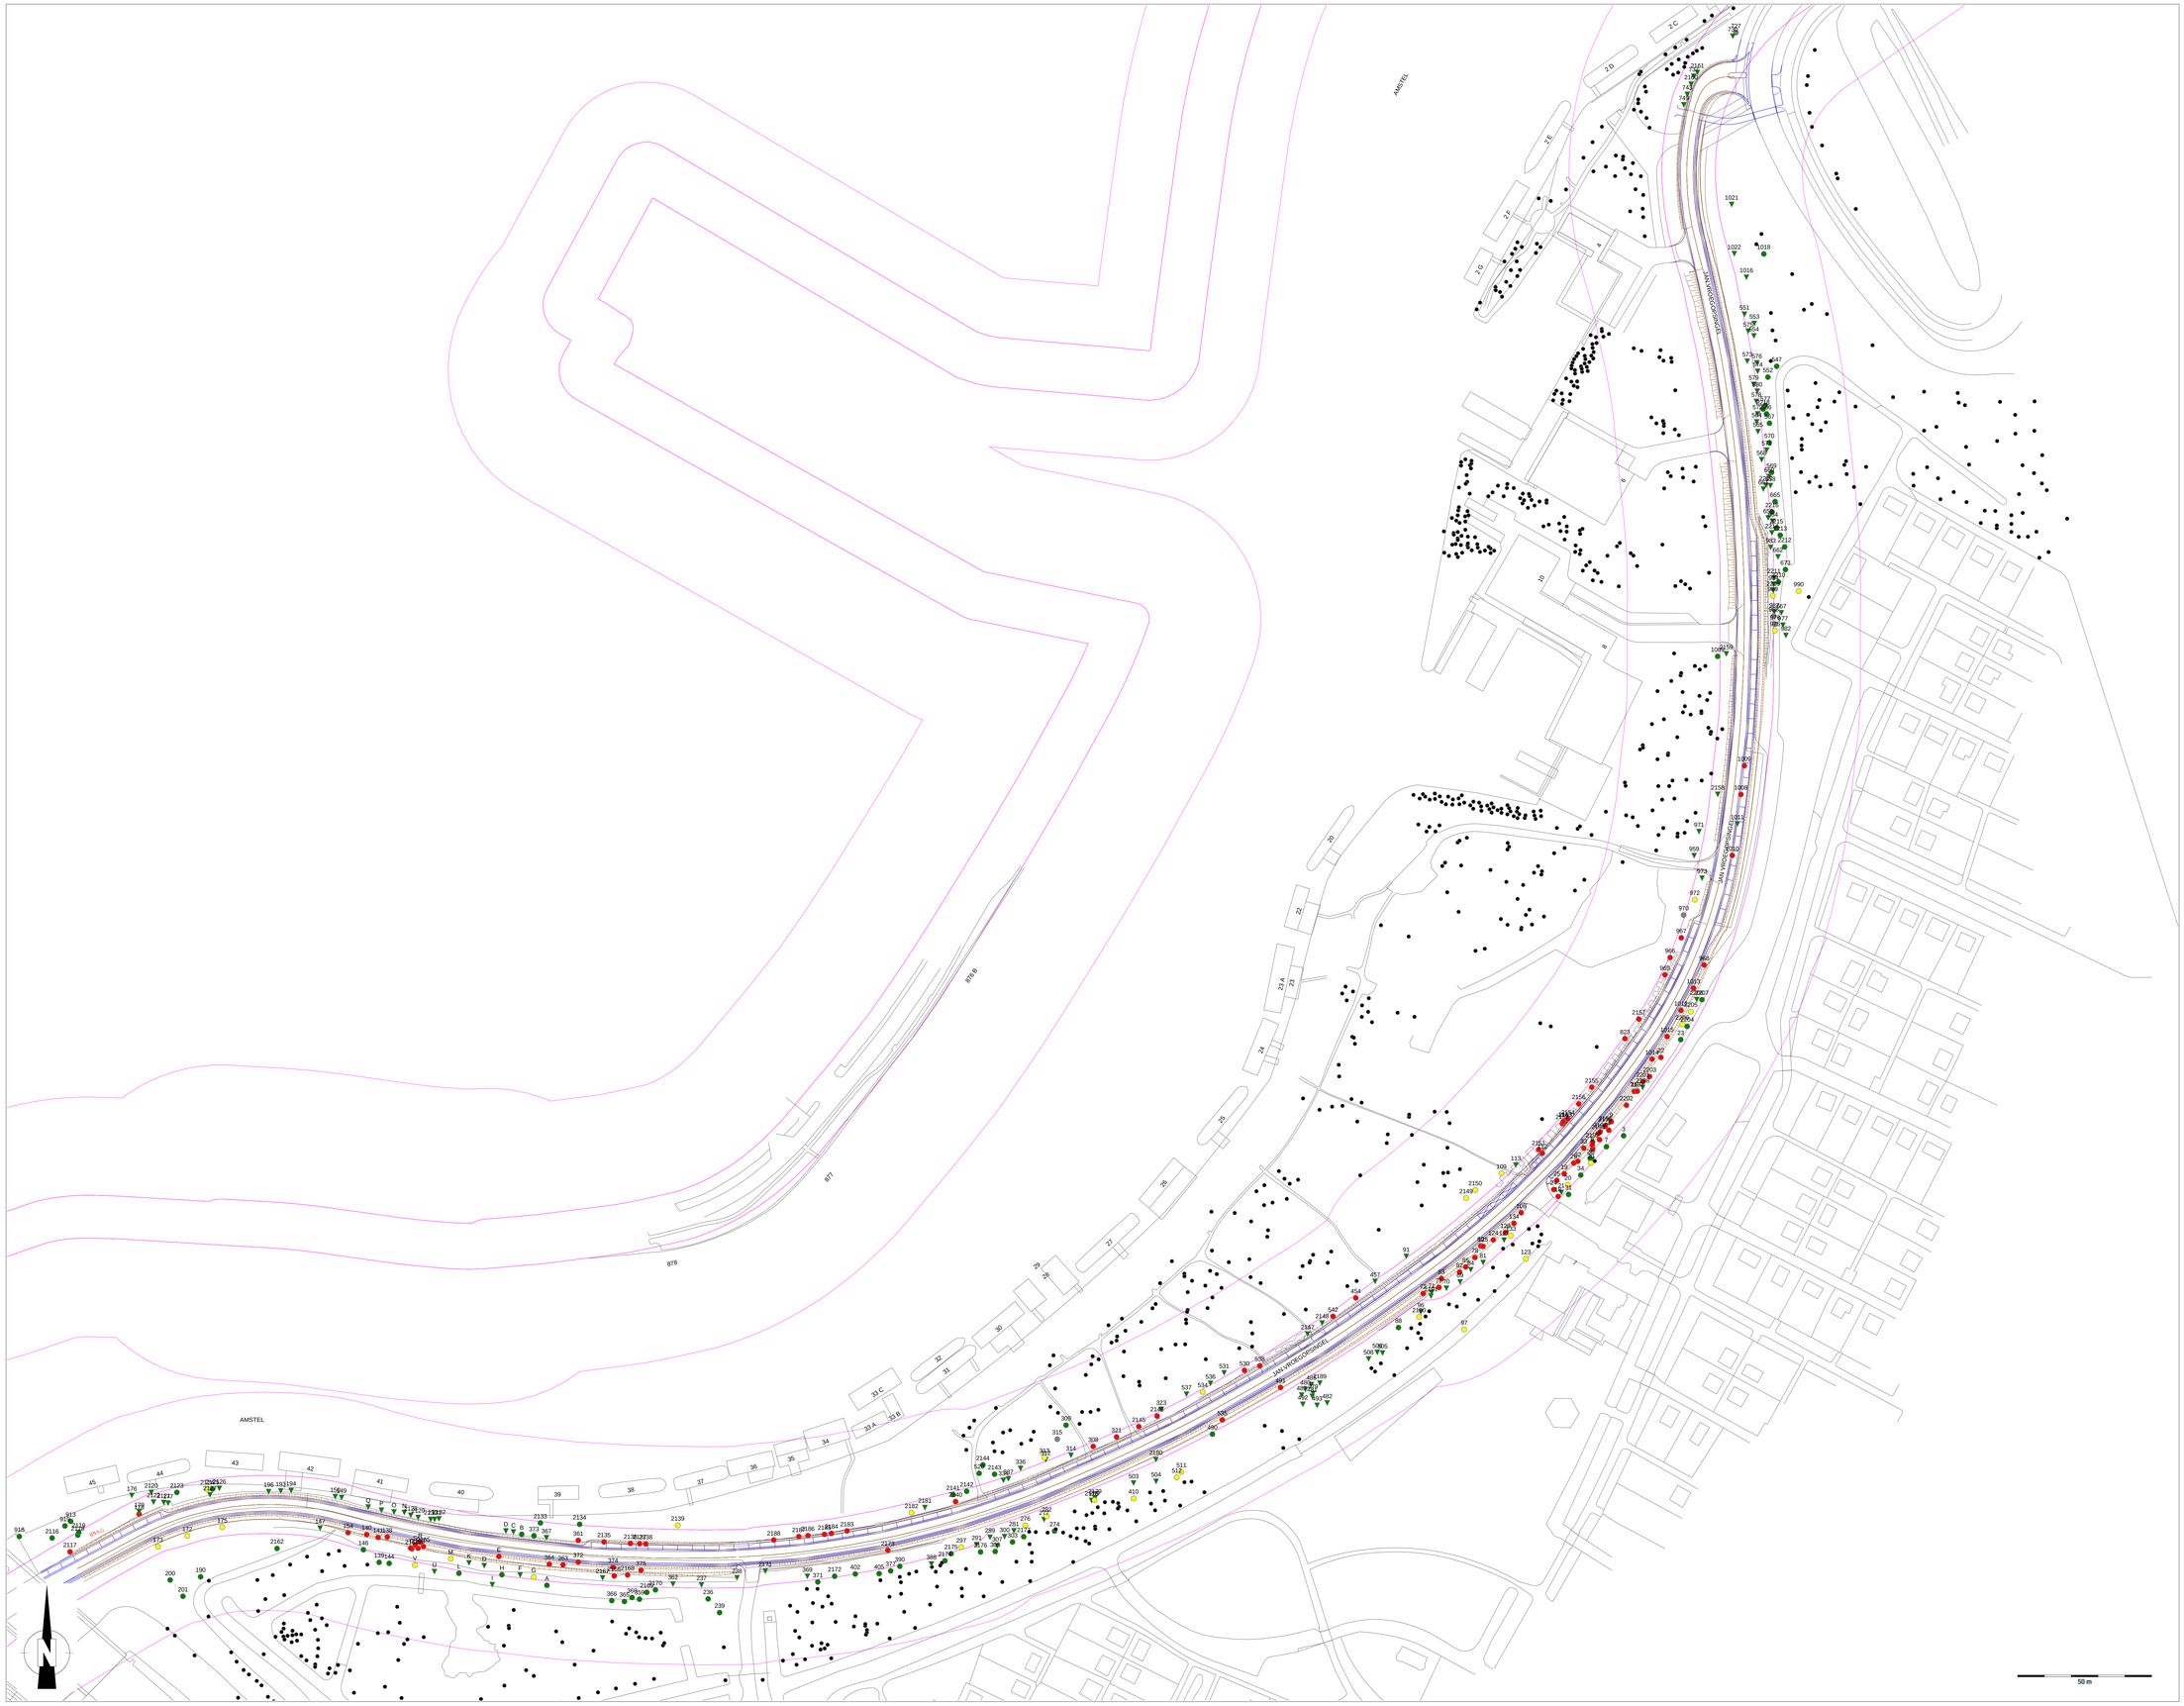

Legenda

Planbeoordeling

- Niet te handhaven
- Beheeradvies
- Handhaving gewenst met beheermaatregel
- Overige bomen
- Niet aanwezig

Jan Vroegopsingel, Amsterdam 1/1

Planbeoordeling

Opdrachtgever:	Waternet
Projectcode:	16379
Schaal:	1:750
Papierformaat:	A0
Status:	Definitief
Datum:	18 april 2017

Bomenwacht Nederland B.V.

Postbus 240
2900 AE Capelle aan den IJssel
T (010) 264 65 55
I www.bomenwacht.nl

Bomenwacht NEDERLAND