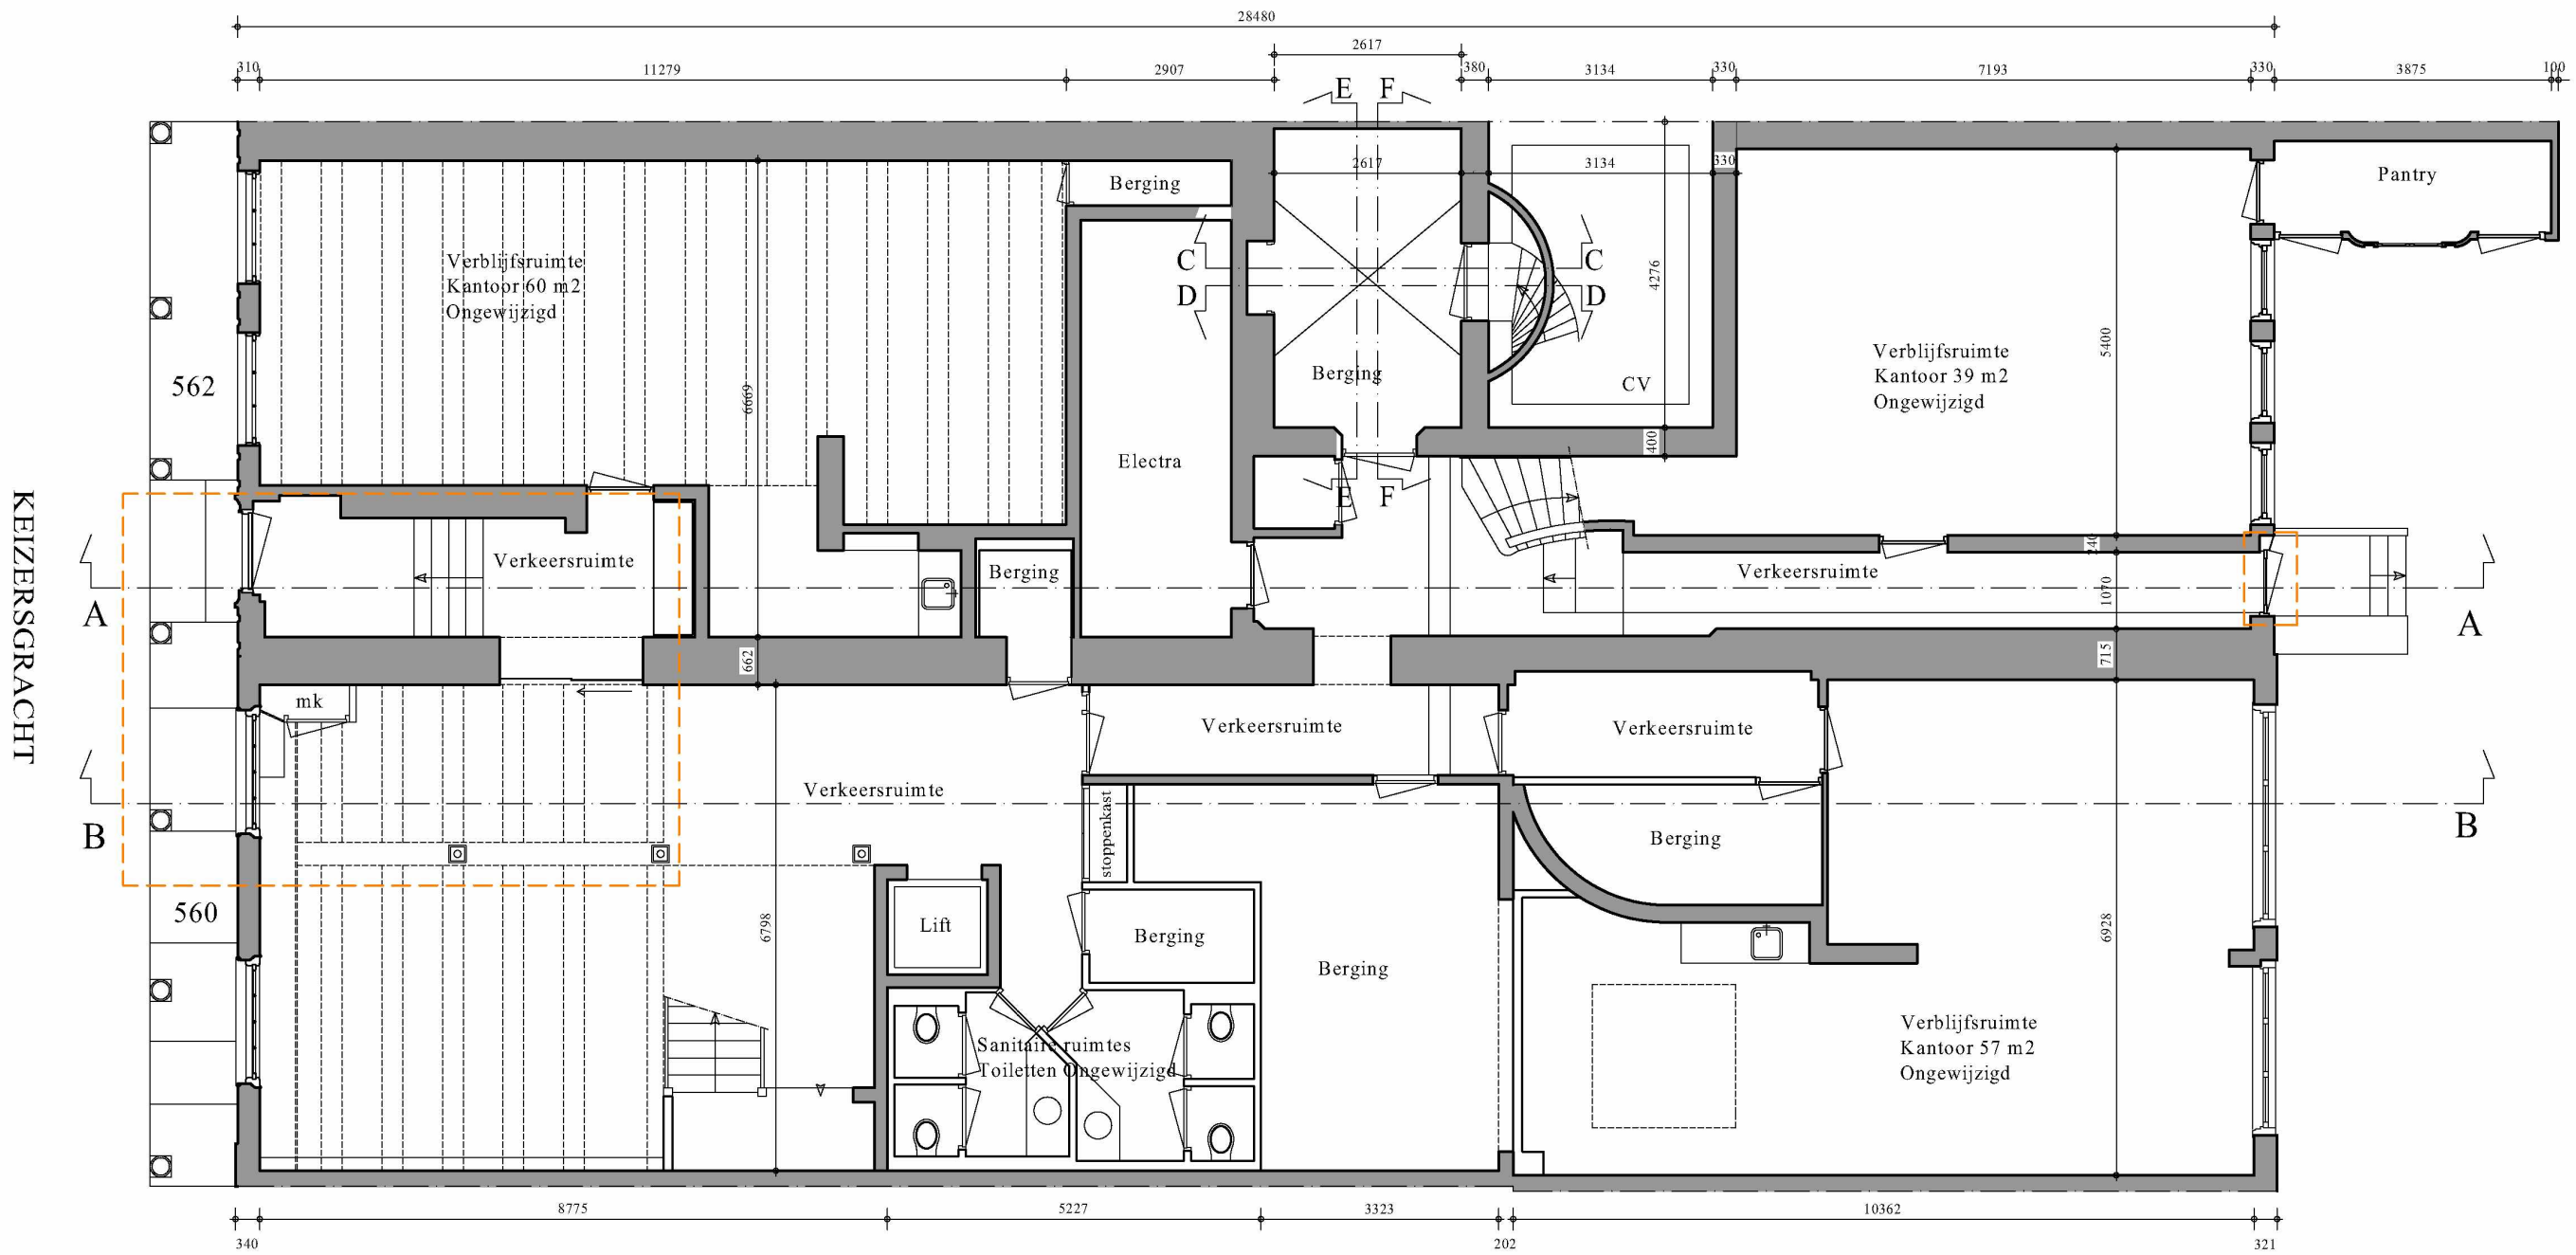

Plattegrond souterrain

Grens van de bouwaanvraag

Behoort bij de beschikking van
Het dagelijks bestuur van stadsdeel Centrum

NR: BWT 87884
Gemerkt: 03

Gemeente Amsterdam
5.1.2.e

projekt: Keizersgracht 560 - 562	werkno.: 1012
onderdeel: Souterrain bestaande toestand	tekeningno.: BT 01
opdrachtgever: Cipers Monumenten b.v.	datum/get.: 18 febr. 2011
	schaal: 1:100

Rappange & Partners
architecten b.v.
lauriergracht 12 1016 rl amsterdam
spui 263 2511 bp den haag
www.rappange.nl
tel.020-6265781 fax 020-6240806
tel.070-3603360 fax 070-3630297
e-mail: info@rappange.nl

KEIZERSGRACHT

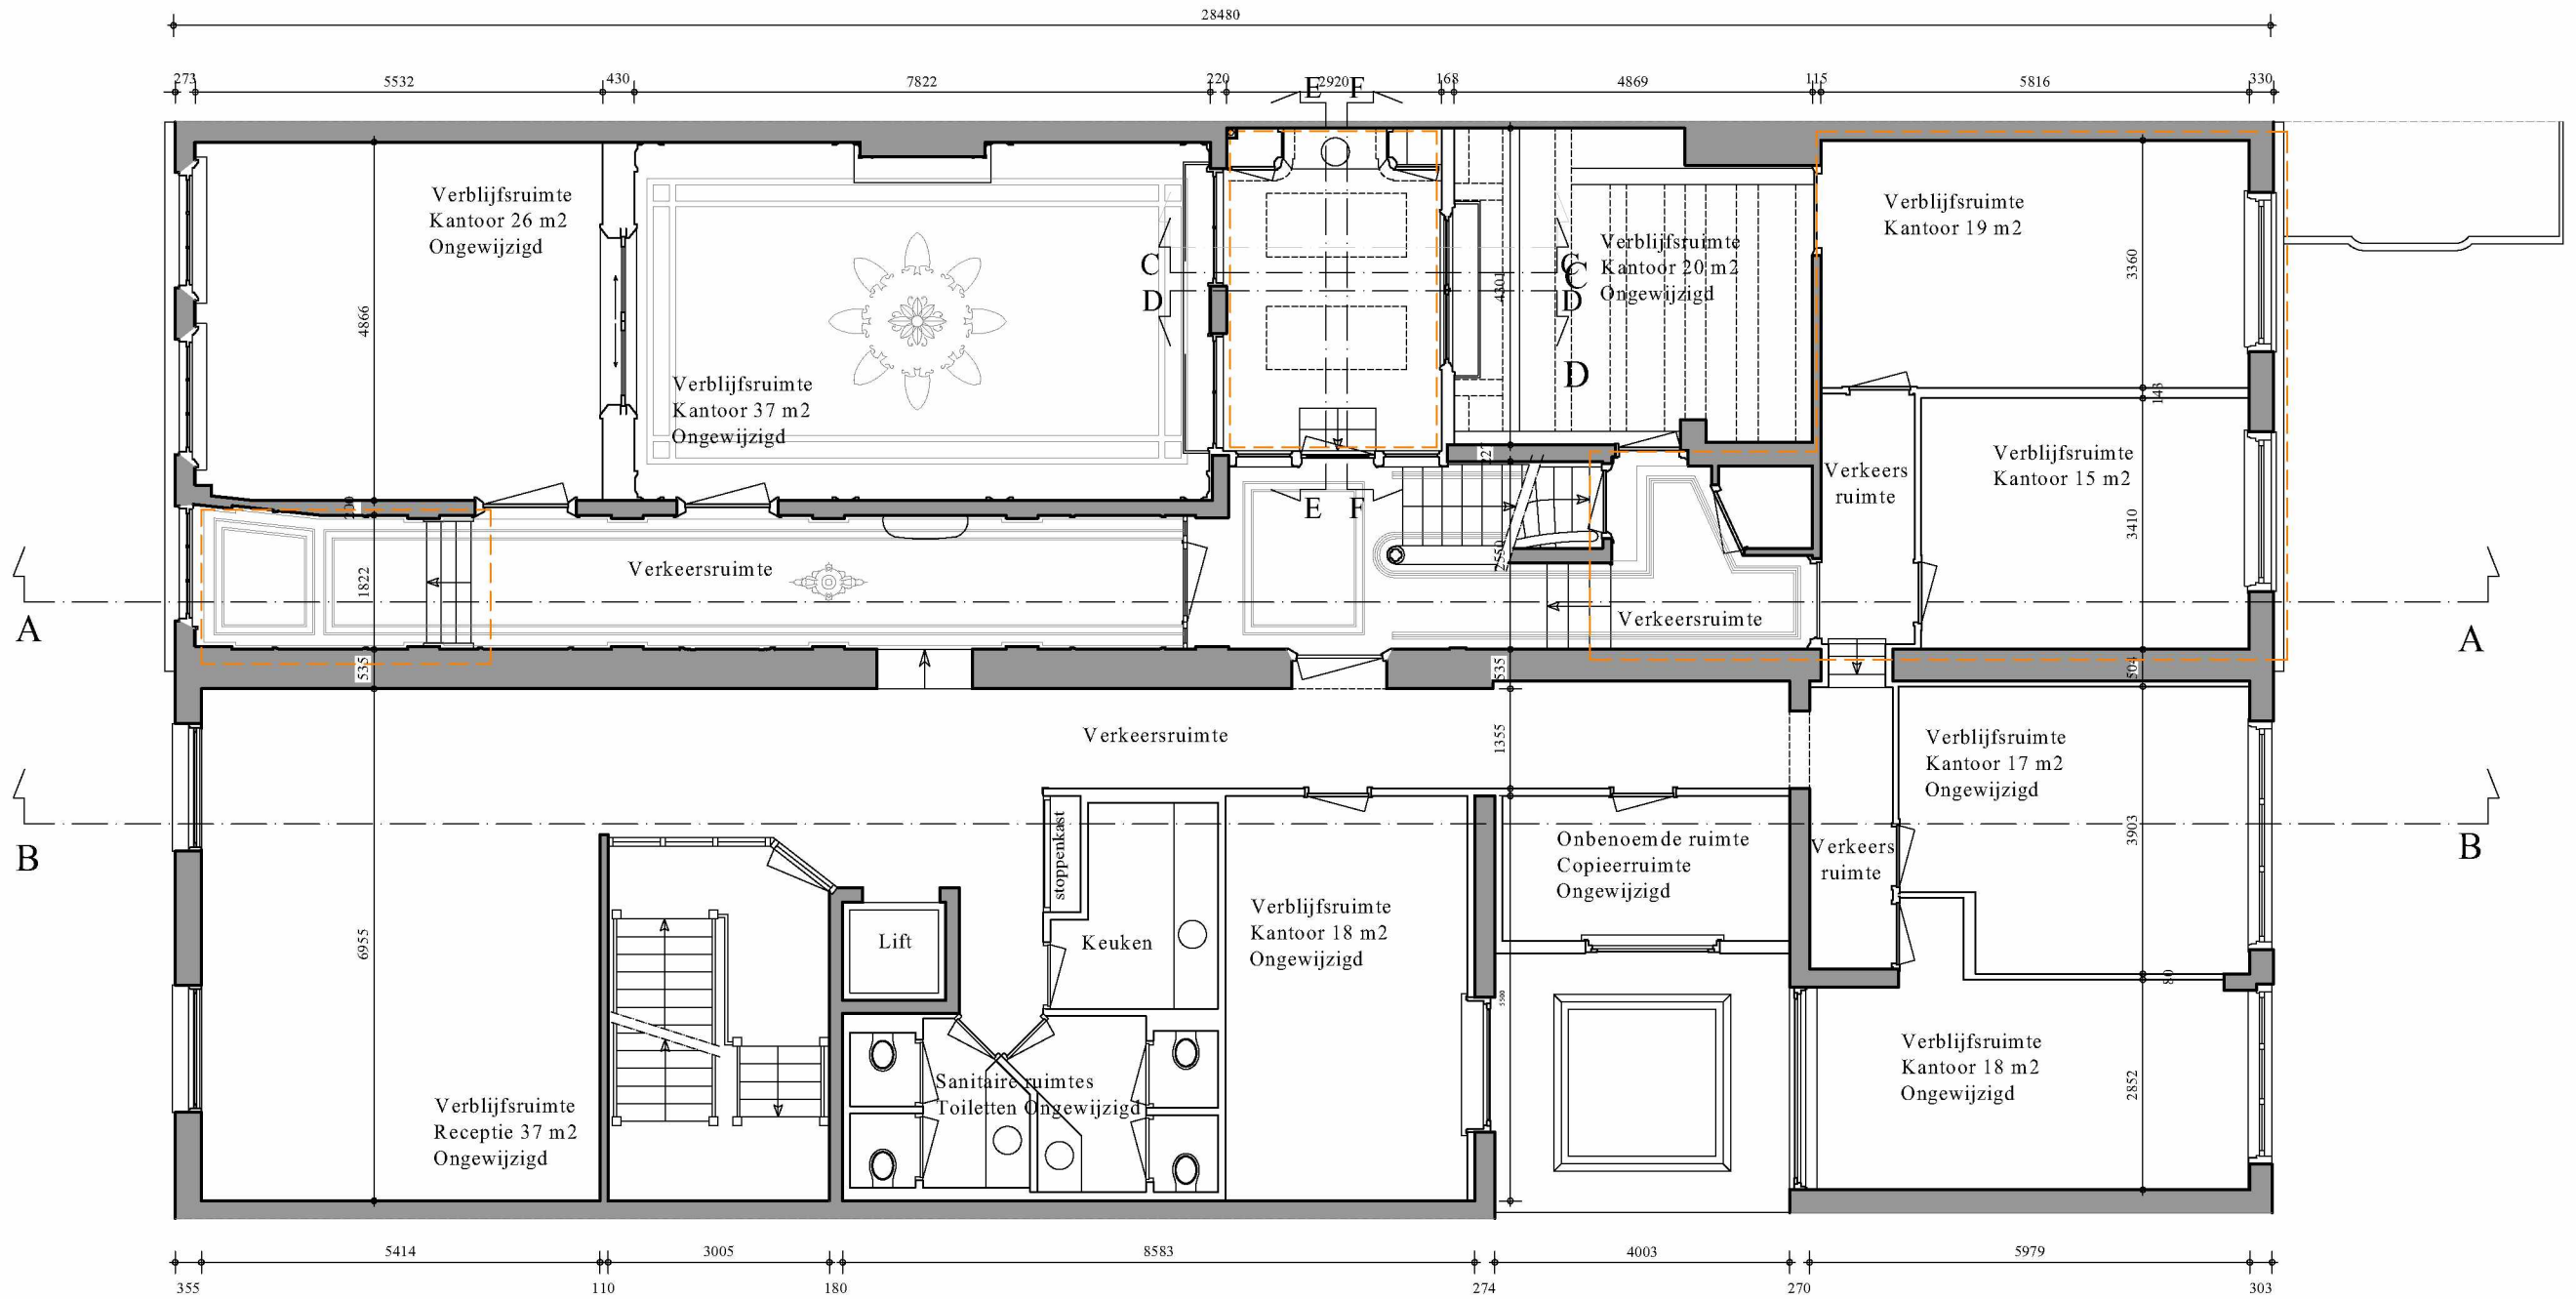

Plattegrond beletage

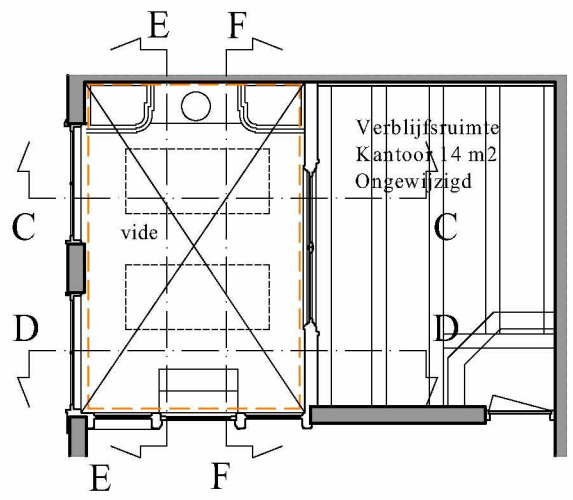

Plattegrond opkamer

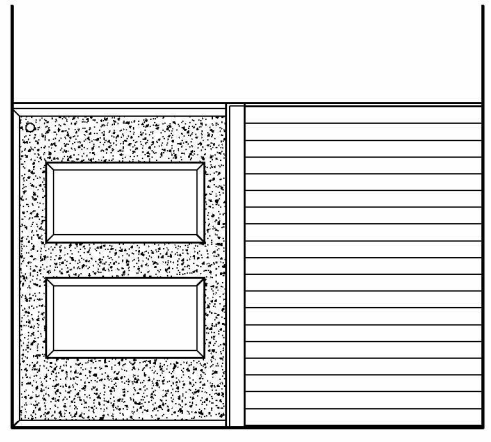

Dakaanzicht lichthof

Grens van de bouwaanvraag

projekt: Keizersgracht 560 - 562	werkno.: 1012
onderdeel: Beletage bestaande toestand	tekeningno.: BT 02
opdrachtgever: Cipers Monumenten b.v.	datum/get.: 18 febr. 2011
	schaal: 1:100

Rappange & Partners
architecten b.v.
lauriergracht 12 1016 rl amsterdam
spui 263 2511 bp den haag
www.rappange.nl
tel.020-6265781 fax 020-6240806
tel.070-3603360 fax 070-3630297
e-mail: info@rappange.nl

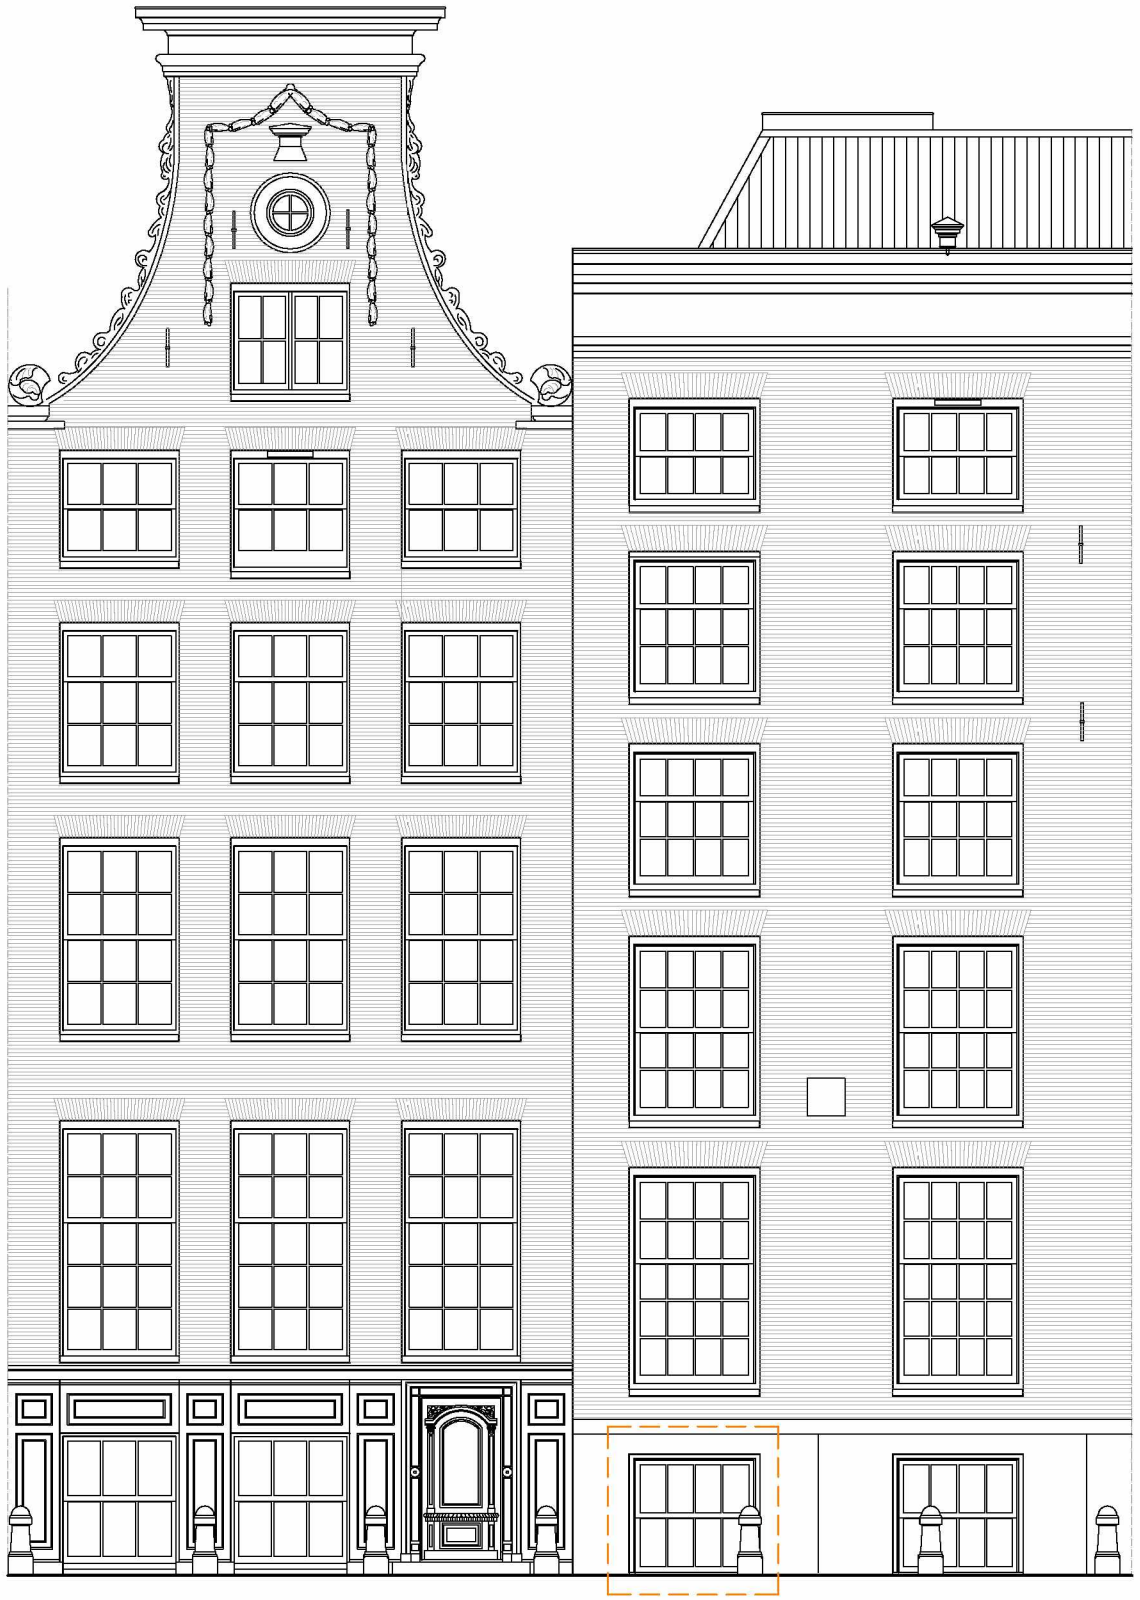

562 560

Grens van de bouwaanvraag

projekt: Keizersgracht 560 - 562	werkno.: 1012
onderdeel: Voorgevels bestaande toestand	tekeningno.: BT 03
opdrachtgever: Cipers Monumenten b.v.	datum/get.: 18 febr. 2011
	schaal: 1:100

Rappange & Partners
architecten b.v.

lauriergracht 12 1016 rl amsterdam
tel.020-6265781 fax 020-6240806
spui 263 2511 bp den haag
tel.070-3603360 fax 070-3630297
www.rappange.nl
e-mail: info@rappange.nl



doorsnede E-E

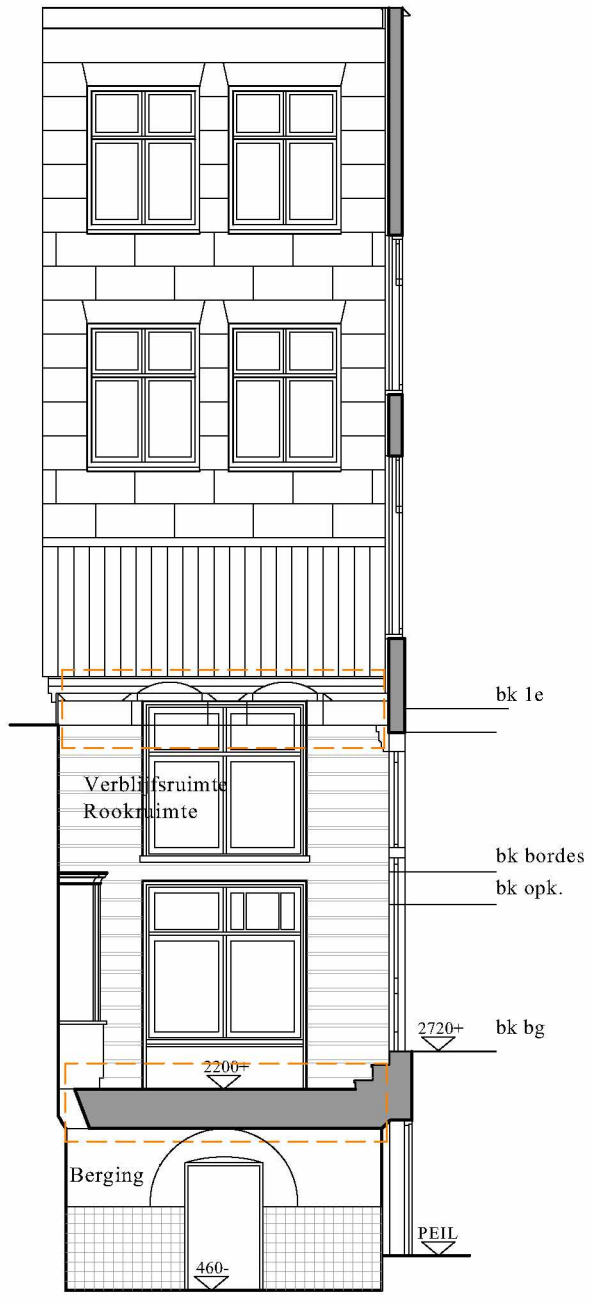

doorsnede F-F

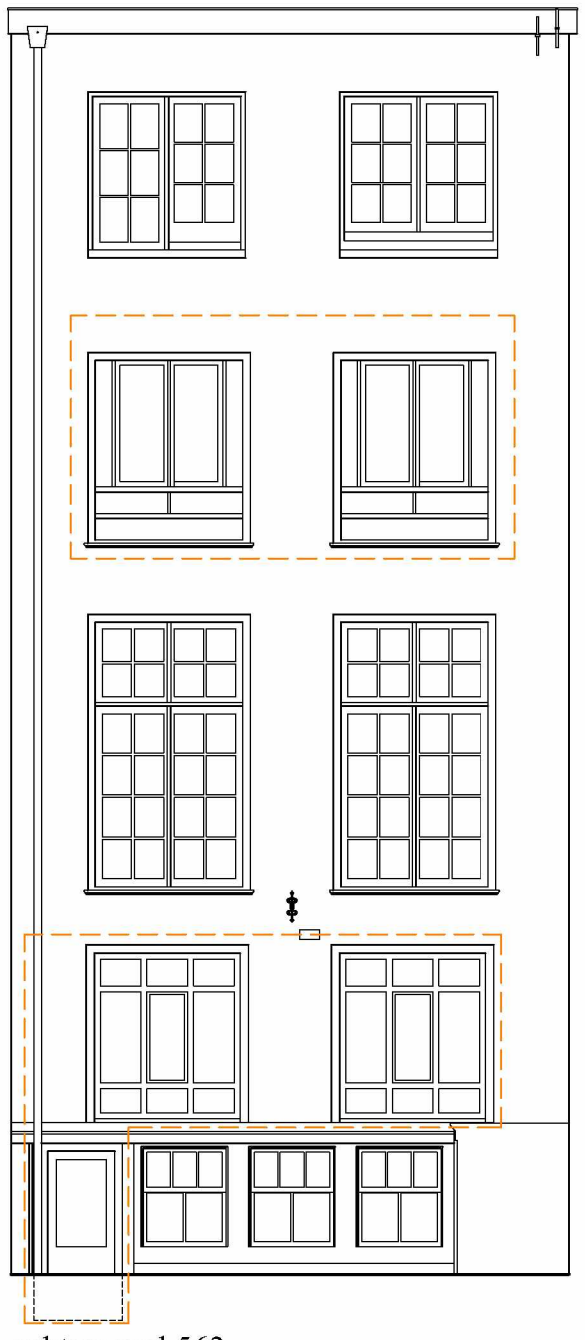

achtergevel 562

Grens van de bouwaanvraag

projekt: Keizersgracht 560 - 562	werkno.: 1012
onderdeel: Gevels lichthof/achtergevel 562 best. toestand	tekeningno.: BT 04
opdrachtgever: Cipers Monumenten b.v.	datum/get.: 18 febr. 2011
	schaal: 1:100

Rappange & Partners
architecten b.v.

lauriergracht 12 1016 rl amsterdam
tel.020-6265781 fax 020-6240806
spui 263 2511 bp den haag
tel.070-3603360 fax 070-3630297
www.rappange.nl
e-mail: info@rappange.nl

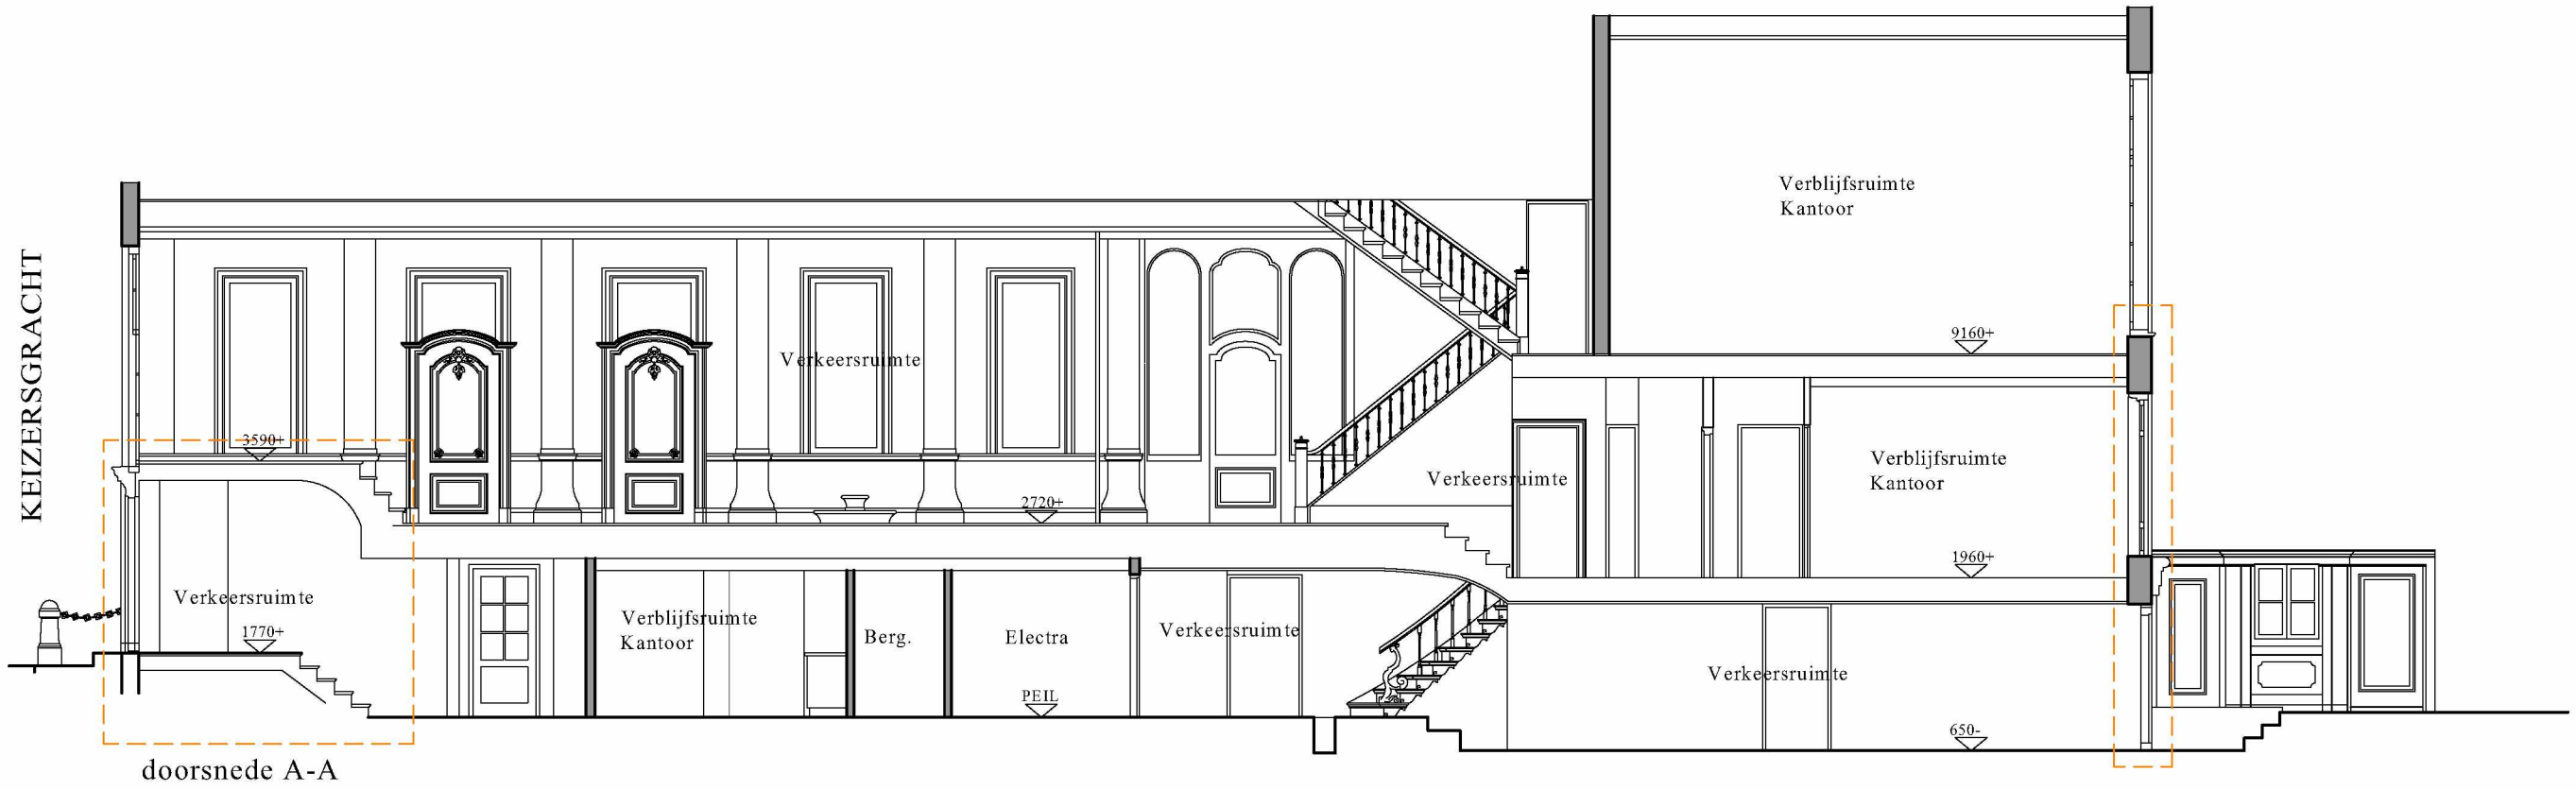

doorsnede A-A

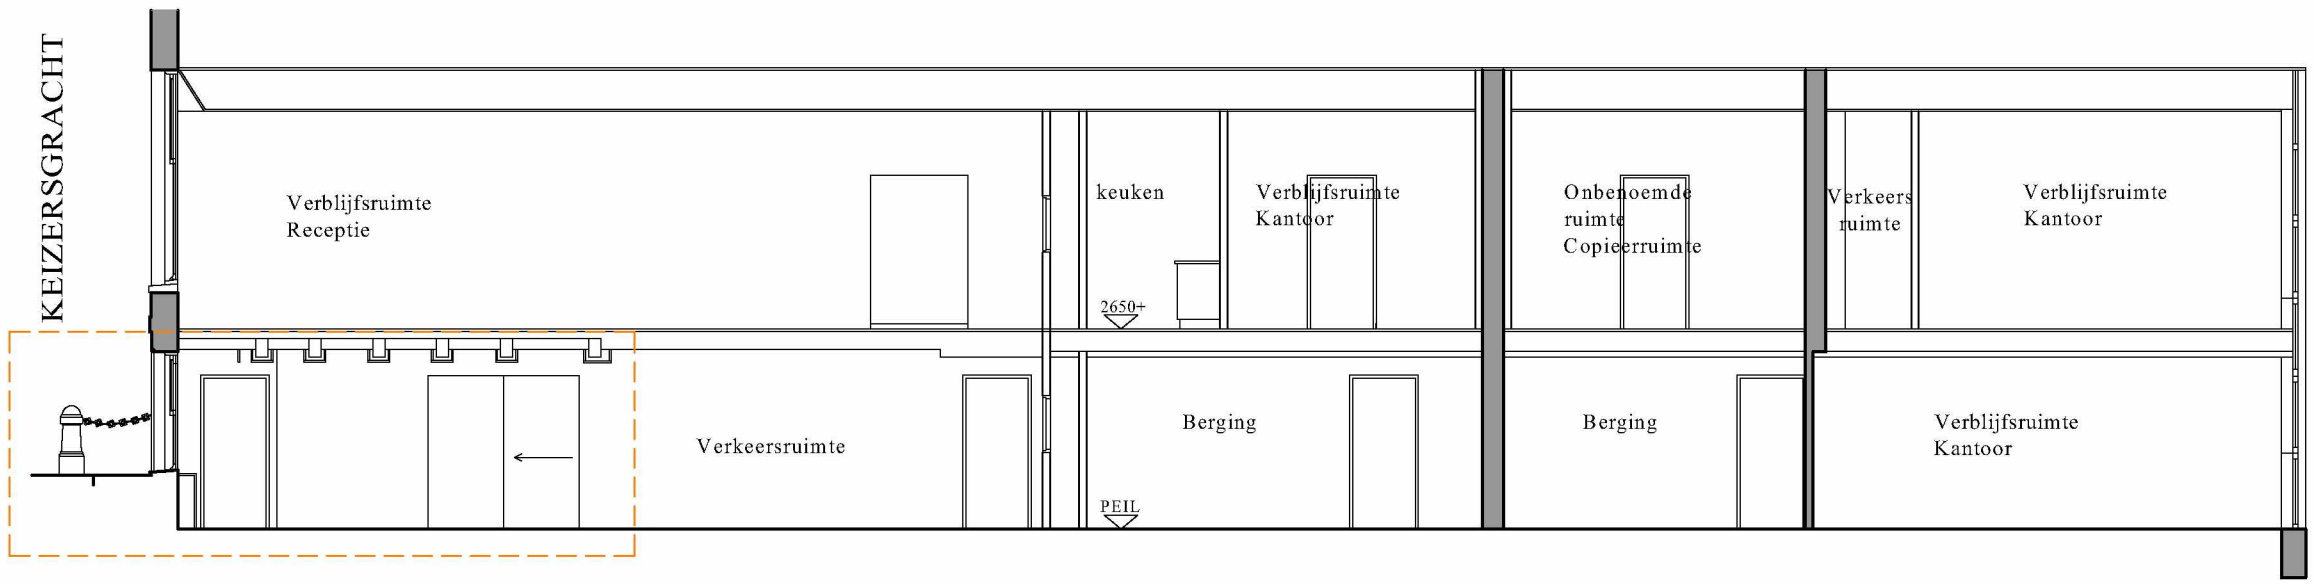

doorsnede B-B

Grens van de bouwaanvraag

projekt: Keizersgracht 560 - 562	werkno.: 1012
onderdeel: Doorsnede A-A B-B bestaande toestand	tekeningno.: BT 05
opdrachtgever: Cipers Monumenten b.v.	datum/gst.: 18 febr. 2011
	schaal: 1:100

Rappange & Partners
architecten b.v.
lauriergracht 12 1016 rl amsterdam
spui 263 2511 bp den haag
www.rappange.nl
tel.020-6265781 fax 020-6240806
tel.070-3603360 fax 070-3630297
e-mail: info@rappange.nl

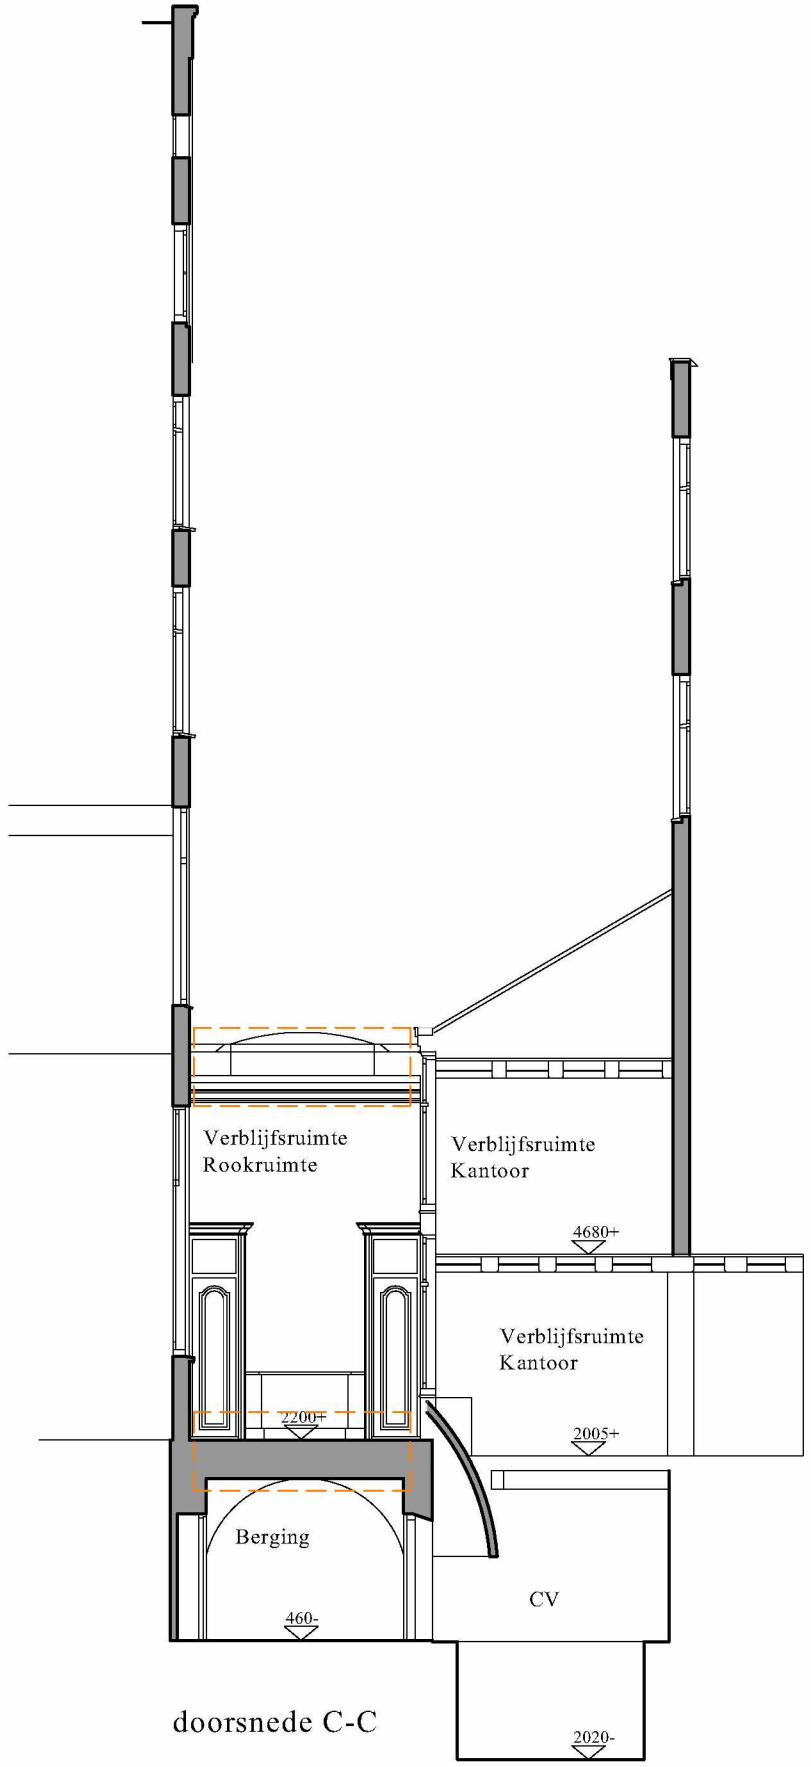

doorsnede C-C

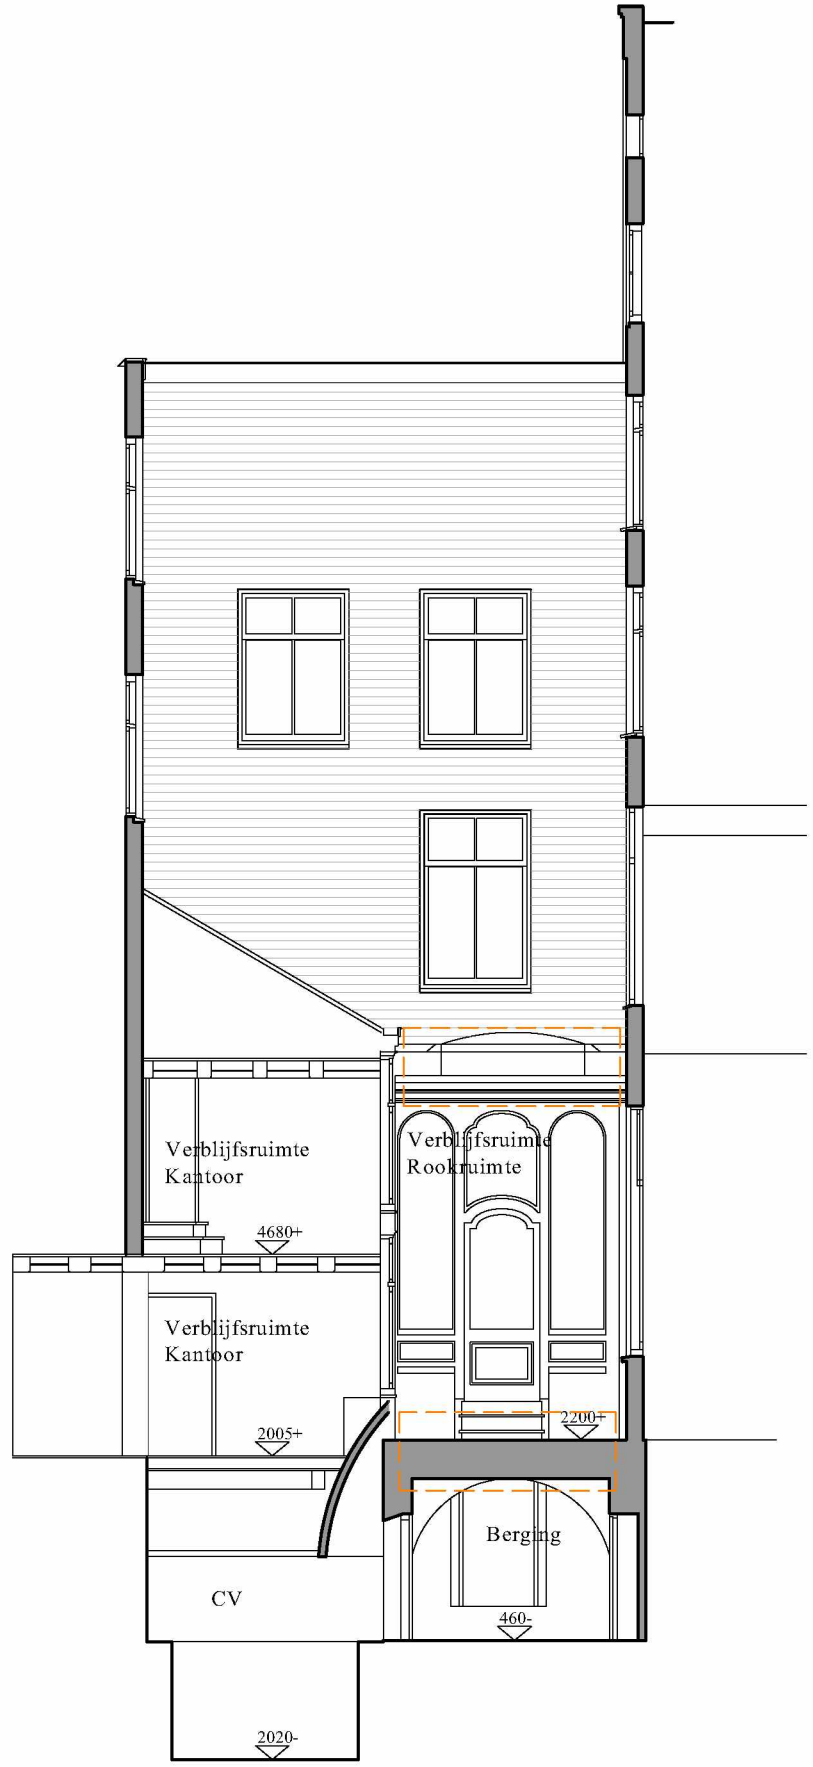

doorsnede D-D

Grens van de bouwaanvraag

projekt: Keizersgracht 560 - 562	werkno.: 1012
onderdeel: Gevels Lichthof bestaande toestand	tekeningno.: BT 06
opdrachtgever: Cipers Monumenten b.v.	datum/get.: 18 febr. 2011
	schaal: 1:100

Rappange & Partners
architecten b.v.
lauriergracht 12 1016 rl amsterdam
spui 263 2511 bp den haag
www.rappange.nl
tel.020-6265781 fax 020-6240806
tel.070-3603360 fax 070-3630297
e-mail: info@rappange.nl