Gemeente Amsterdam

010T

Behoort bij beschikking met OLO-nummer: 4819805

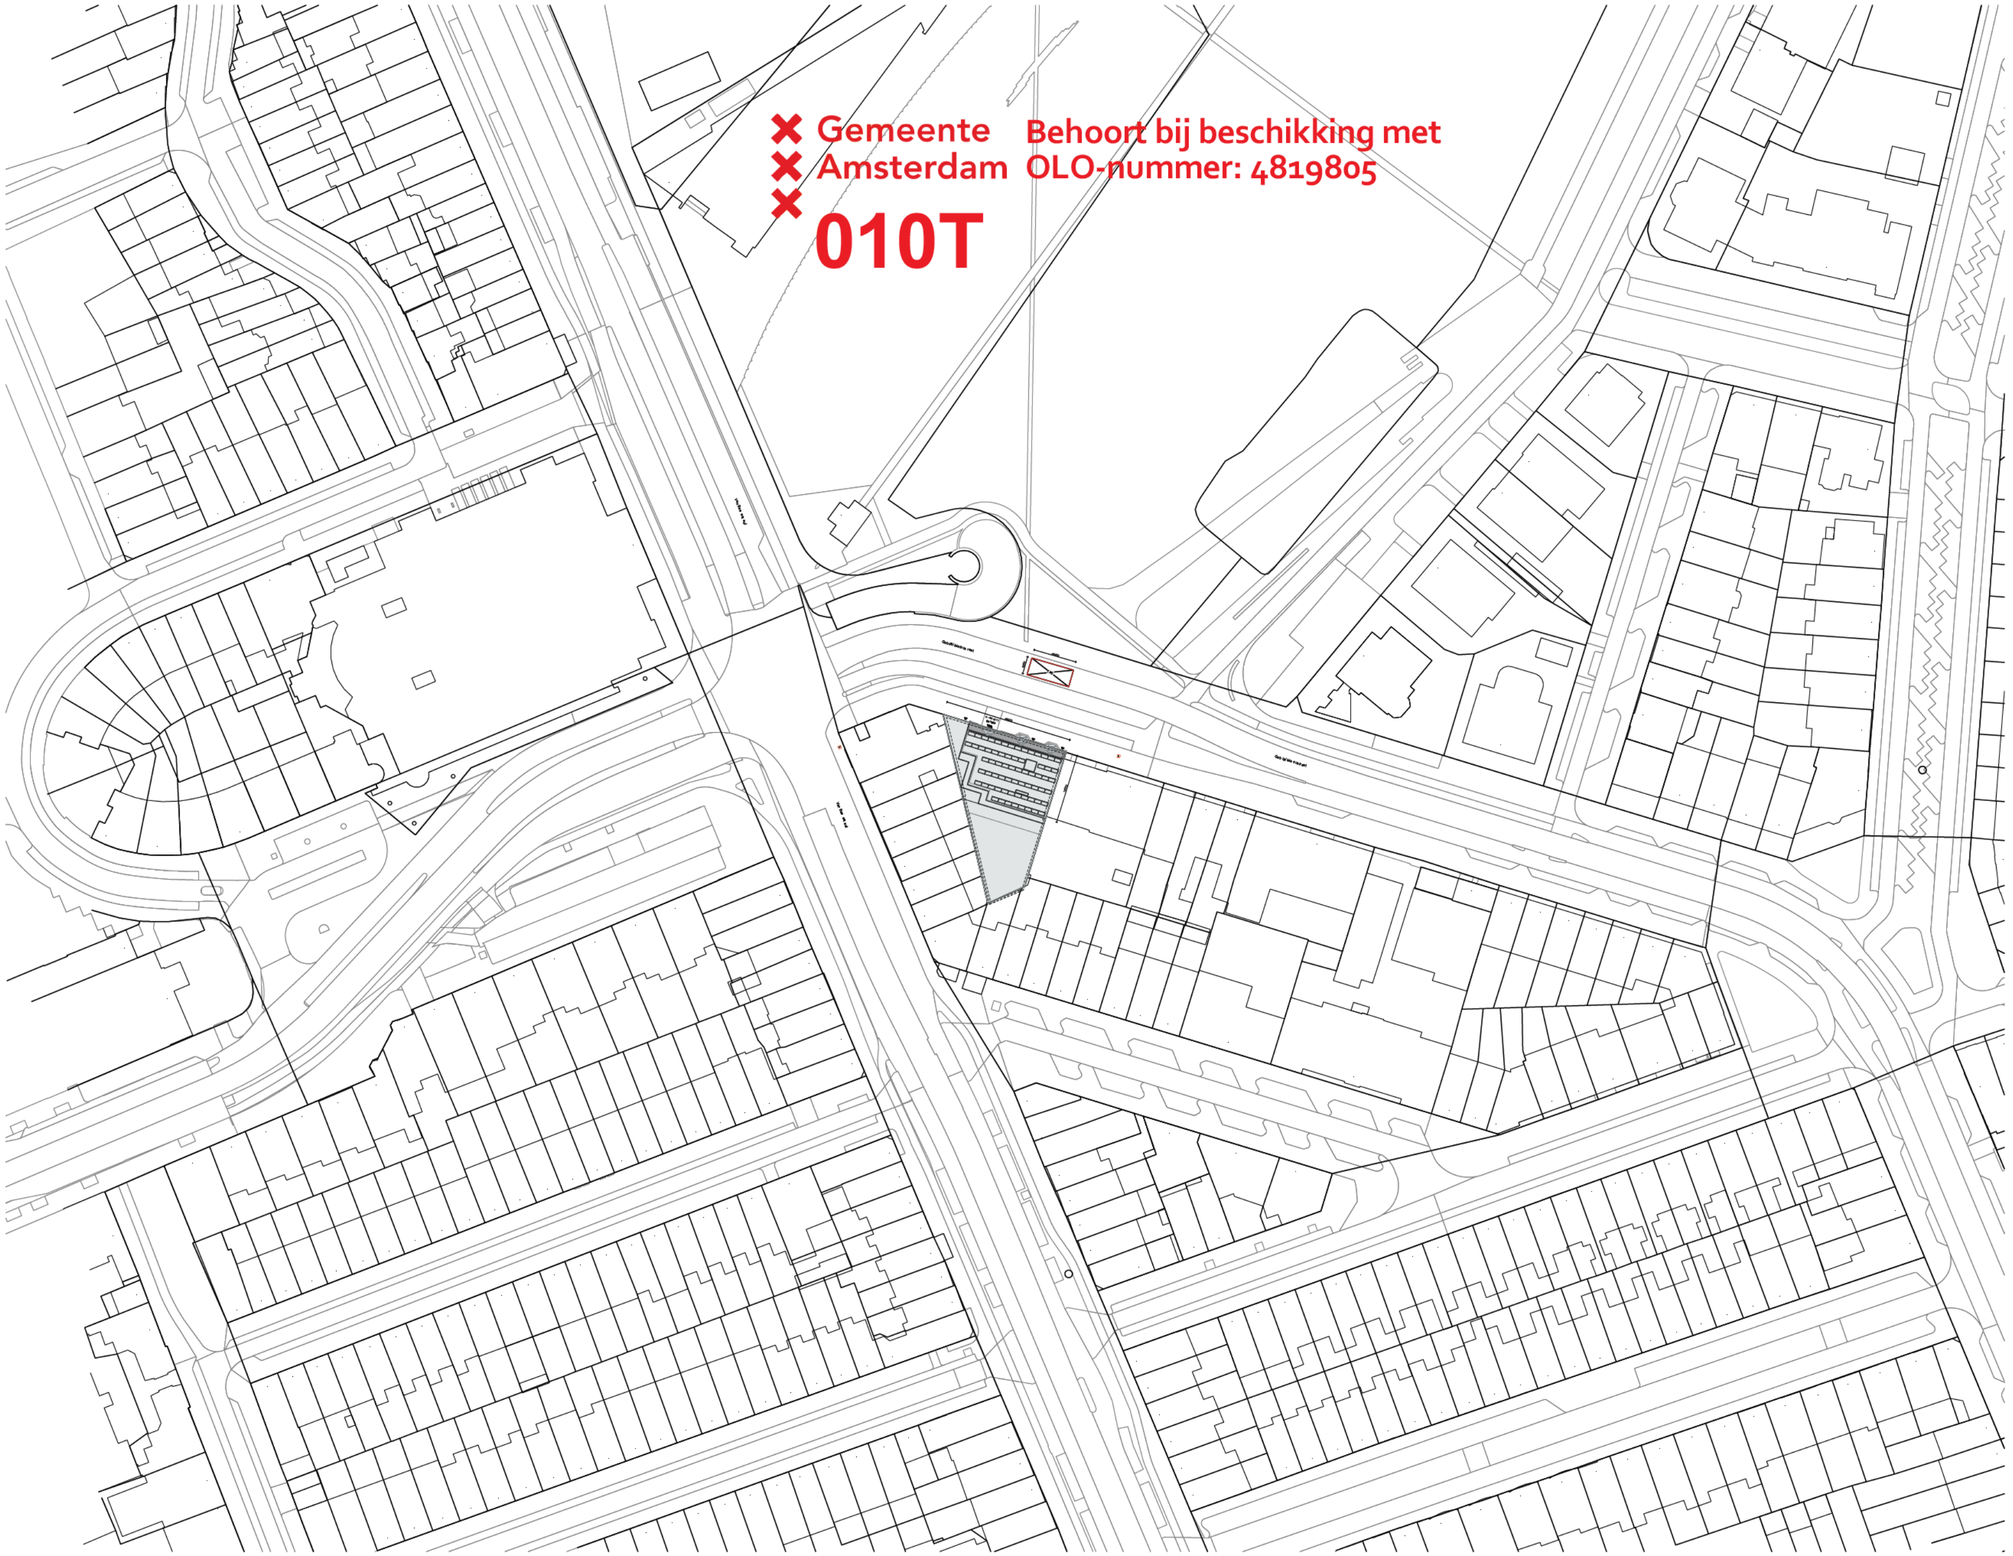

Situatie 1:1000

N

Renvooi situatie

entree woningen / kantoren / garage

B — brandkraan / hydrant

TAS — opstelplaats tankautospuit (TAS)

SITUATIE

WERKNUMMER
1905-01

BLAD
TO-01

PROJECT
Appartementen en kantoren

OPDRACHTGEVER
[redacted]

REFERENTIE VERWERKTE IFC-BESTANDEN

ADVISEUR — **BESTANDSNAAM & DATUM**
Architect

Constructeur

E-Installateur

W-Installateur

ONDERDEEL
Technisch Ontwerp

DATUM
10-01-2020

TEKENAAR
MvdB

FORMAAT
A2

SCHAAL
1:1000

QBim
BOUWKUNDIG MODELLEER EN MANAGEMENTBUREAU

qbim.nl Markt 24, 4761 CE Zevenbergen, T 0168 20 90 02