Bezoekadres
Weesperplein 4
Amsterdam

Postbus 922
1000 AX Amsterdam
Telefoon 020 551 38 88
Fax 020 620 10 16
www.dmb.amsterdam.nl

Gemeente Amsterdam
Dienst Milieu en Bouwtoezicht

Sector Bouw- en Woningtoezicht

Retouradres: Postbus 922, 1000 AX Amsterdam

KOPIE

Shell International Chemicals BV
[redacted]
Badhuisweg 3
1031 CM AMSTERDAM

ons kenmerk N01/0491 2004
onderwerp deelgoedkeuring nr. 15
onderdeel 1e verdiepingsvloer Vingers en b.g. deel 7 t/m 10

adres [redacted]
behandelend constructeur
doorkiesnummer
buitendienstinspecteur
doorkiesnummer
bijlage gewaarmerkte bescheiden
datum 29 JUNI 2006

Burgemeester en Wethouders hebben u onder ons kenmerk N01/0491 2004 een reguliere bouwvergunning verleend. In deze vergunning is de voorwaarde gesteld dat tekeningen en berekeningen van de constructies ten minste drie weken voor de aanvang van het desbetreffende onderdeel van het werk aan de Dienst Milieu en Bouwtoezicht, sector Bouw- en Woningtoezicht, ter goedkeuring worden overgelegd.

De Dienst Milieu en Bouwtoezicht heeft geen bezwaar tegen uitvoering van de constructies zoals aangegeven op bijgaande gewaarmerkte tekeningen en berekeningen onder voorwaarde dat tevens voldaan wordt aan de eventueel daarop in rood aangebrachte opmerkingen.

aantal tekeningen 20, gemerkt T251 t/m T270;
aantal berekeningen 5, gemerkt B50 + B50A, B51 t/m B53.

Deze gewaarmerkte tekeningen en berekeningen dienen op de bouwplaats aanwezig te zijn.

Hoogachtend,
Burgemeester en Wethouders van Amsterdam,
namens dezen,
de directeur van de
Dienst Milieu en Bouwtoezicht,
voor deze,
[redacted]

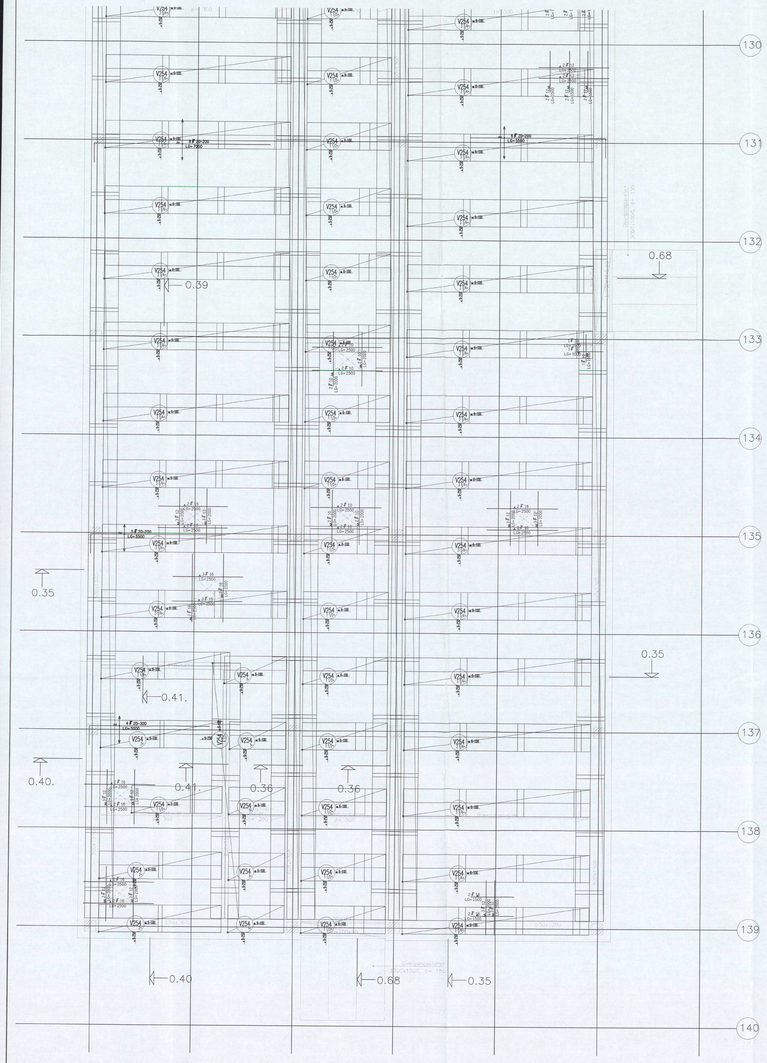

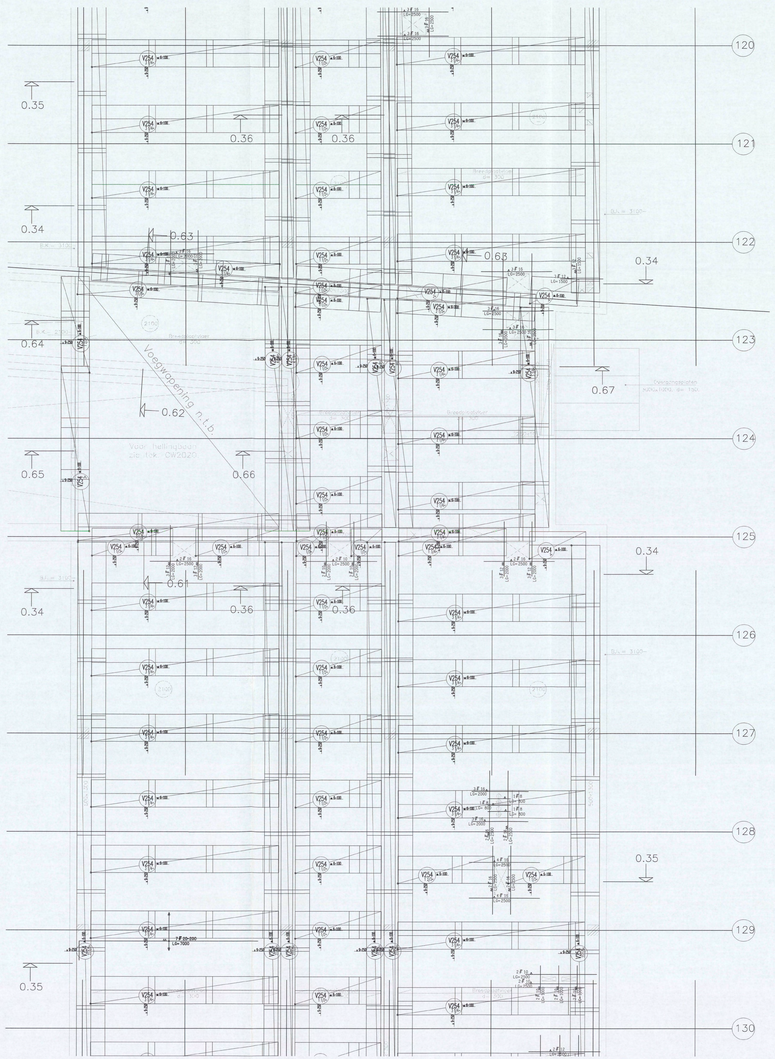

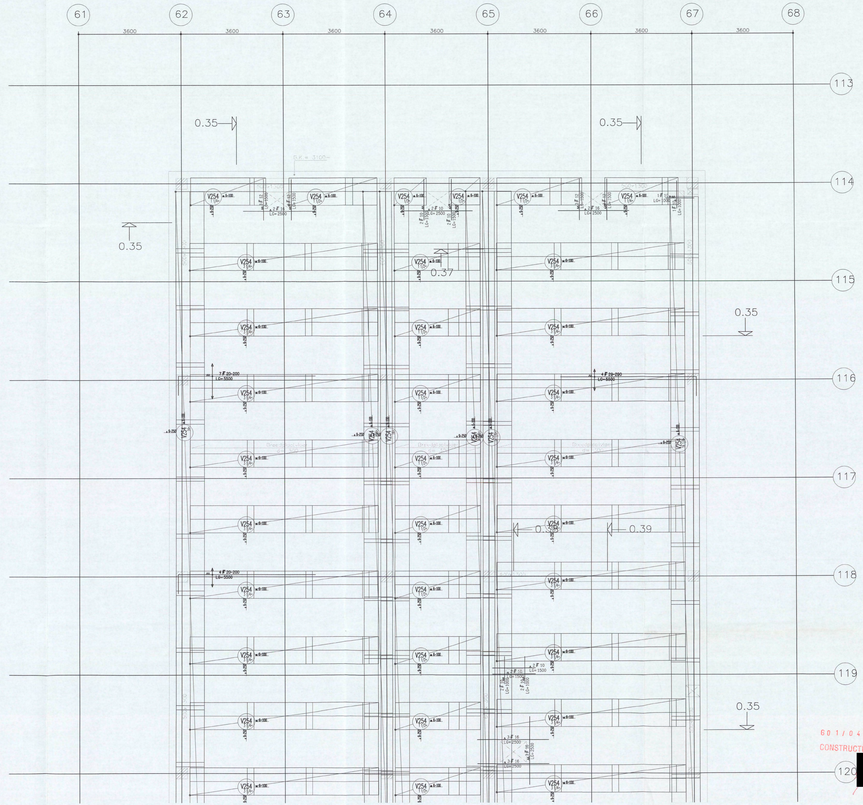

601/0491 - 2004
CONSTRUCTIE AKKOORD

DEKKING: Minimum dekking op konstruktieve wapening, tenzij anders aangegeven

BETONDEKKING OP BETONSTAAL IN MM		
Constructie-	droog milieu	vochtig milieu
vloer wand balk (poer)	25	

ARCADIS
Ingek. d.d. 12 MEI 2006
Rvbr
Actie
Kopie

Opdrachtg: HEIJMANS IBC BOUW
Project: SHELL NTC AMSTERDAM
Onderdeel: ONDERWAPENING BEGANE GRONDVLOER DEEL 7

ATLAS BOUWTECHNISCH ADVIESBURO
Postbus 97 4100 AB Culemborg Telefoon 0345-549899
Telefax 0345-512251

gtek:	schaal:	werkn:
datum 16-03-2006	gem.: 1:50	3420 W07B

computer drafted by Atlas bouwtechnisch adviesburo

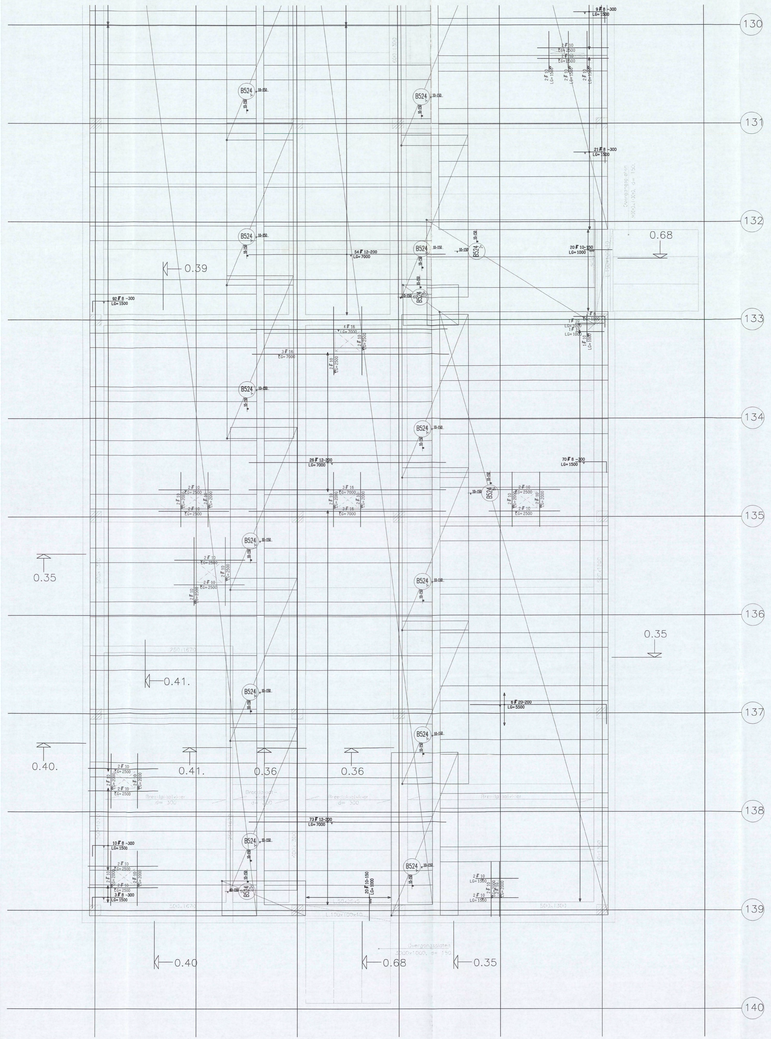

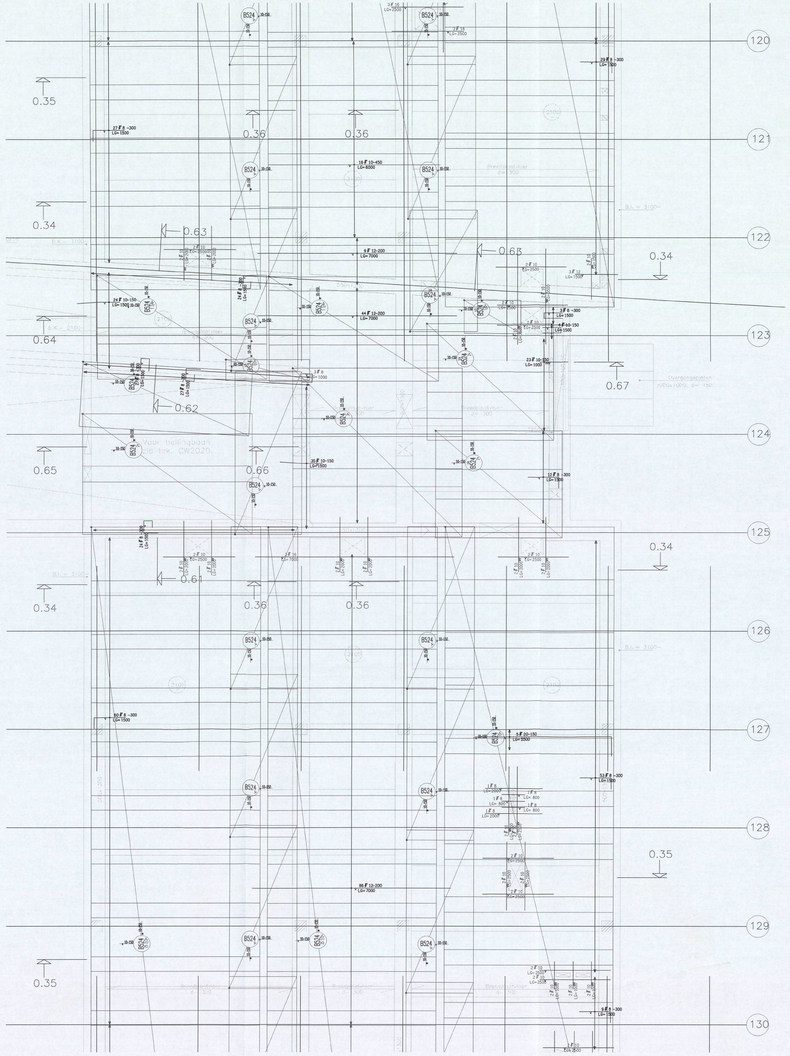

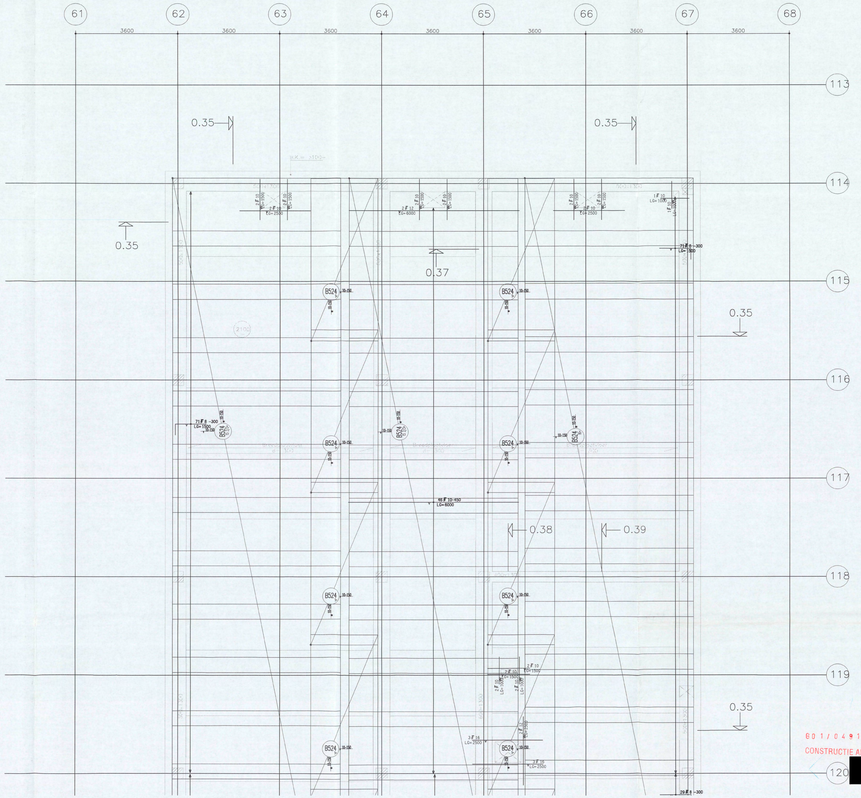

BG1/04#1 - 2006
CONSTRUCTIE AKKOORD

DEKKING: Minimum dekking op konstruktieve wapening, tenzij anders aangegeven

BETONDEKKING OP BETONSTAAL IN MM		
Constructie-	droog milieu	vochtig milieu
vloer		25
wand		
balk (over)		

ARCADIS
Ingek.d.d. 17 MEI 2006
Prints 3D 2D IFSS Voor:
Actie: Kopie

Opdrachtg:	HEIJMANS IBC BOUW
Project:	SHELL NTC AMSTERDAM
Onderdeel:	BOVENWAPENING BEGANE GROND/LOER DEEL 7

ATLAS BOUWTECHNISCH ADVIESBURO
Postbus 97 4100 AB Culemborg Telefoon 0345-549599
Telefax 0345-511220

gem.		schaal:	werk:	
datum: 16-03-2006	gez.:	1:50	3420	W07A

computer drafted by Atlas bouwtechnisch adviesburo

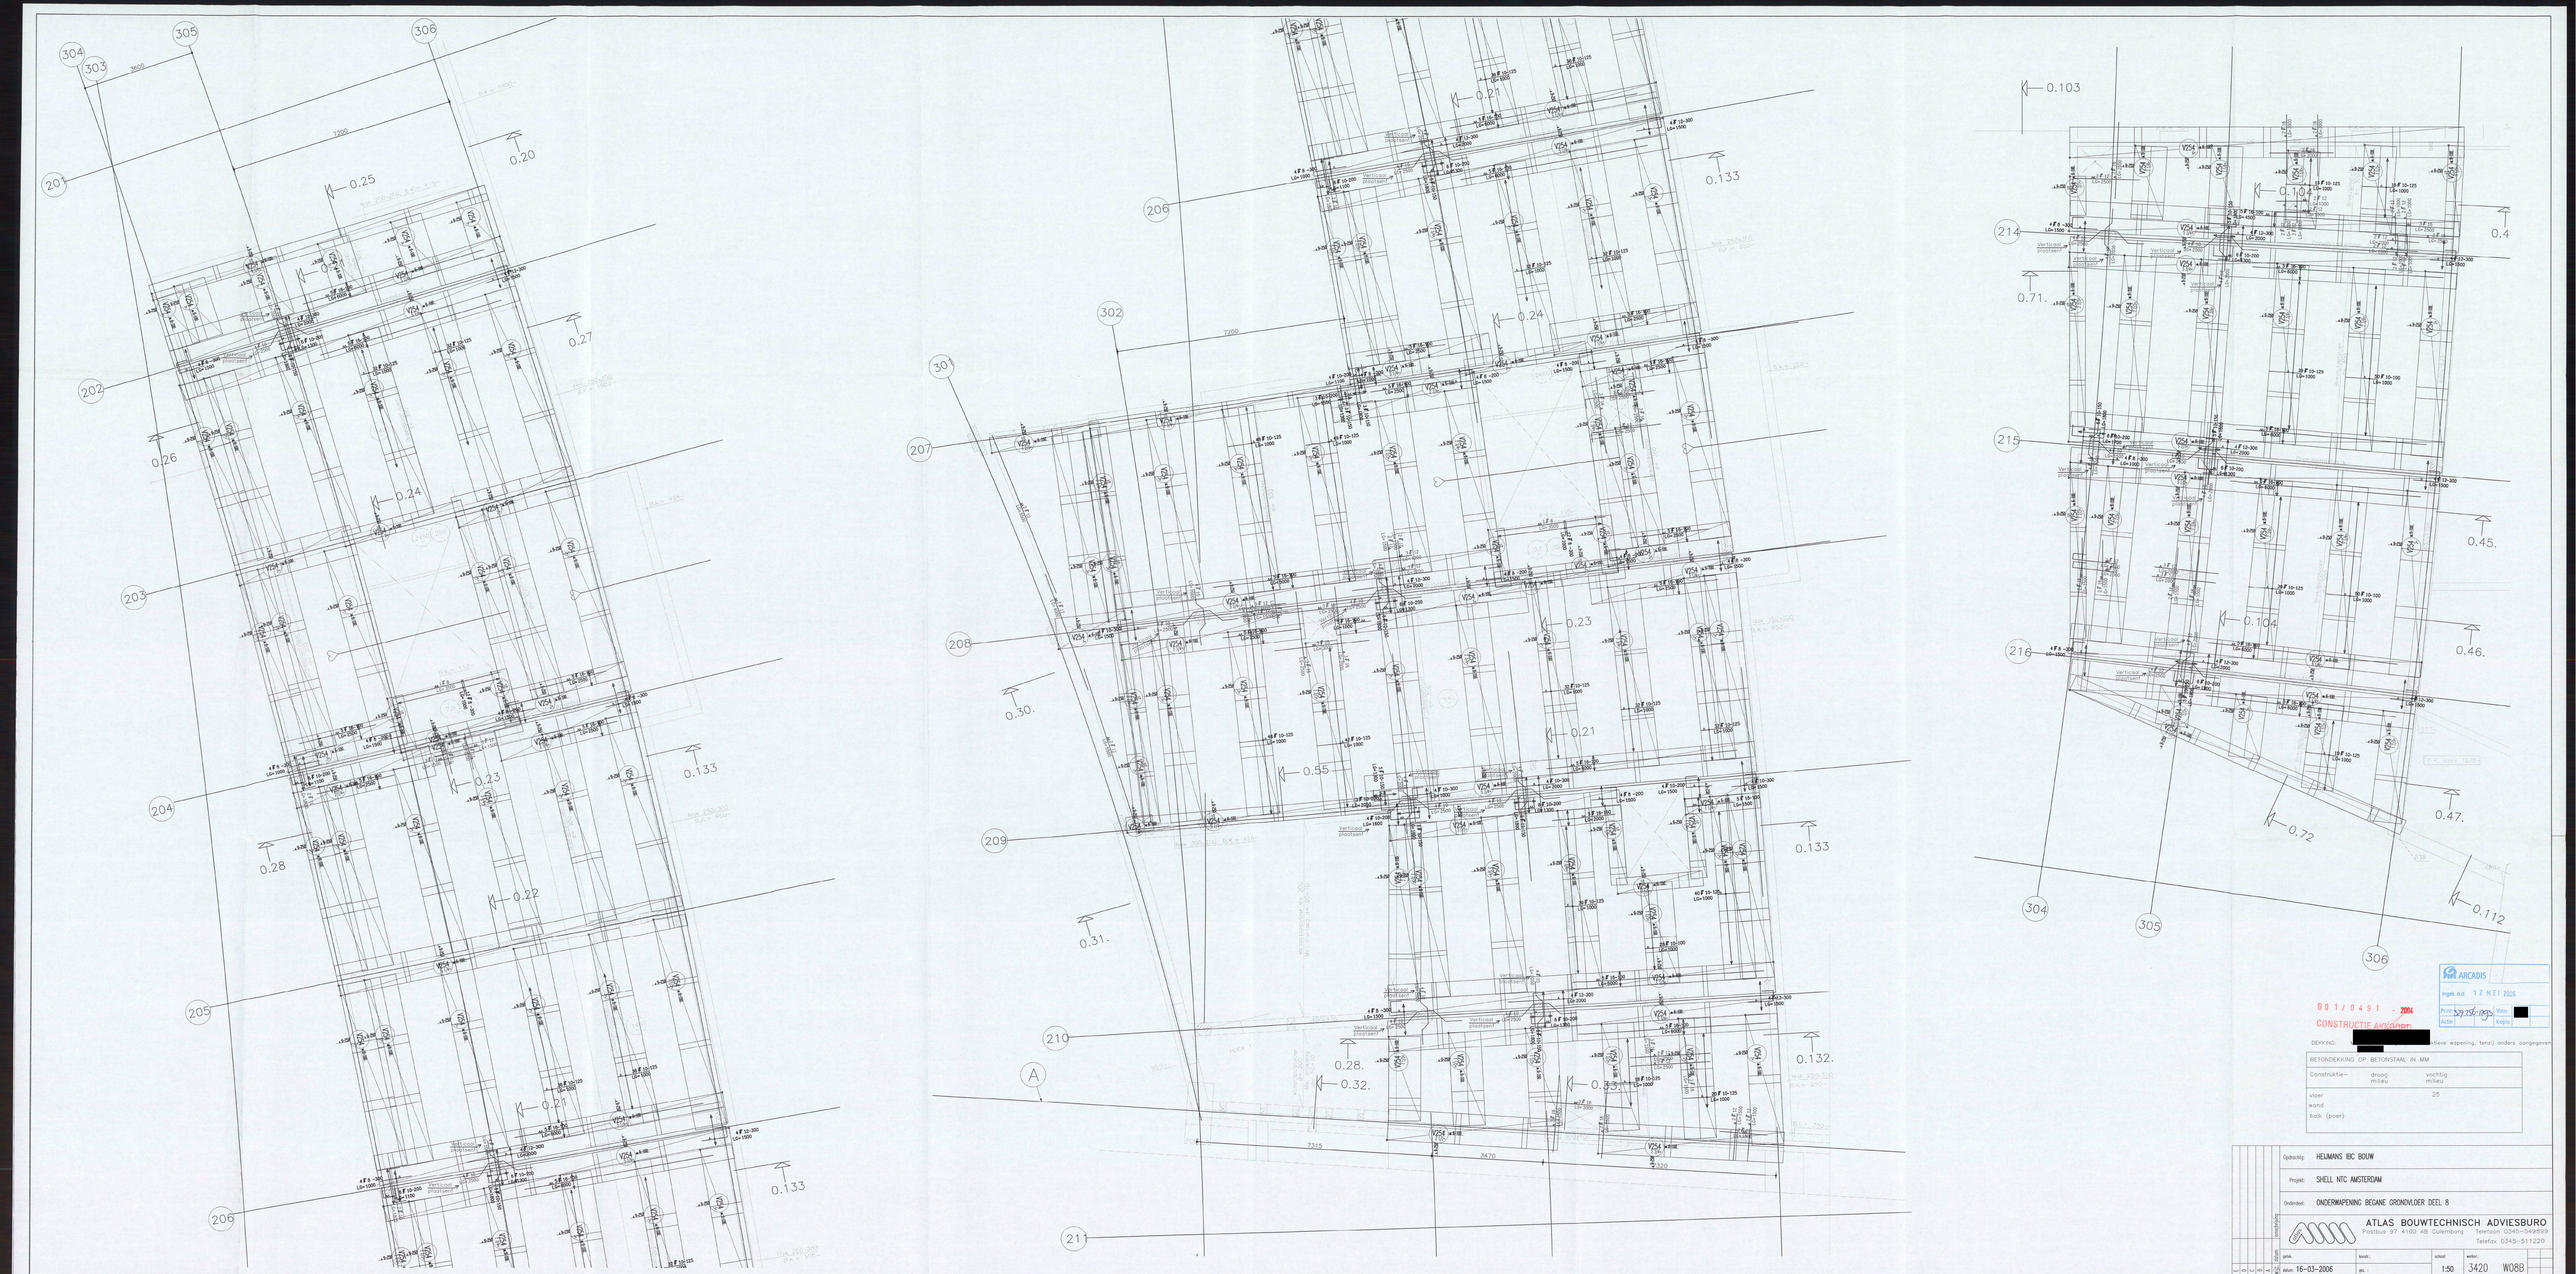

ARCADIS

Ingek. d.d. 12 MEI 2006

Print 329.250-0[redacted] Wand [redacted]
Acte [redacted] Kopie [redacted]

G01/0491 - 2004

CONSTRUCTIE Ankringen

DEKKING: [redacted] sleve wapening, tenzij anders aangegeven

BETONDEKKING OP BETONSTAAL IN MM		
Constructie	droog milieu	vochtig milieu
vloer		25
wand		
balk (poer)		

Opdrachtg:	HELMANS BC BOUW
Projekt:	SHELL NTC AMSTERDAM
Onderdeel:	ONDERWAPENING BEGANE GRONDVLOER DEEL B

ATLAS BOUWTECHNISCH ADVIESBURO
Postbus 97 4100 AB Culemborg
Telefoon (0345-549859
Telefax (0345-511220

gete.	gcnk.	schal:	werkn:
datum: 16-03-2006	gec.:	1:50	3420 WORB

computer drafted by Atlas bouwtechnisch adviesburo

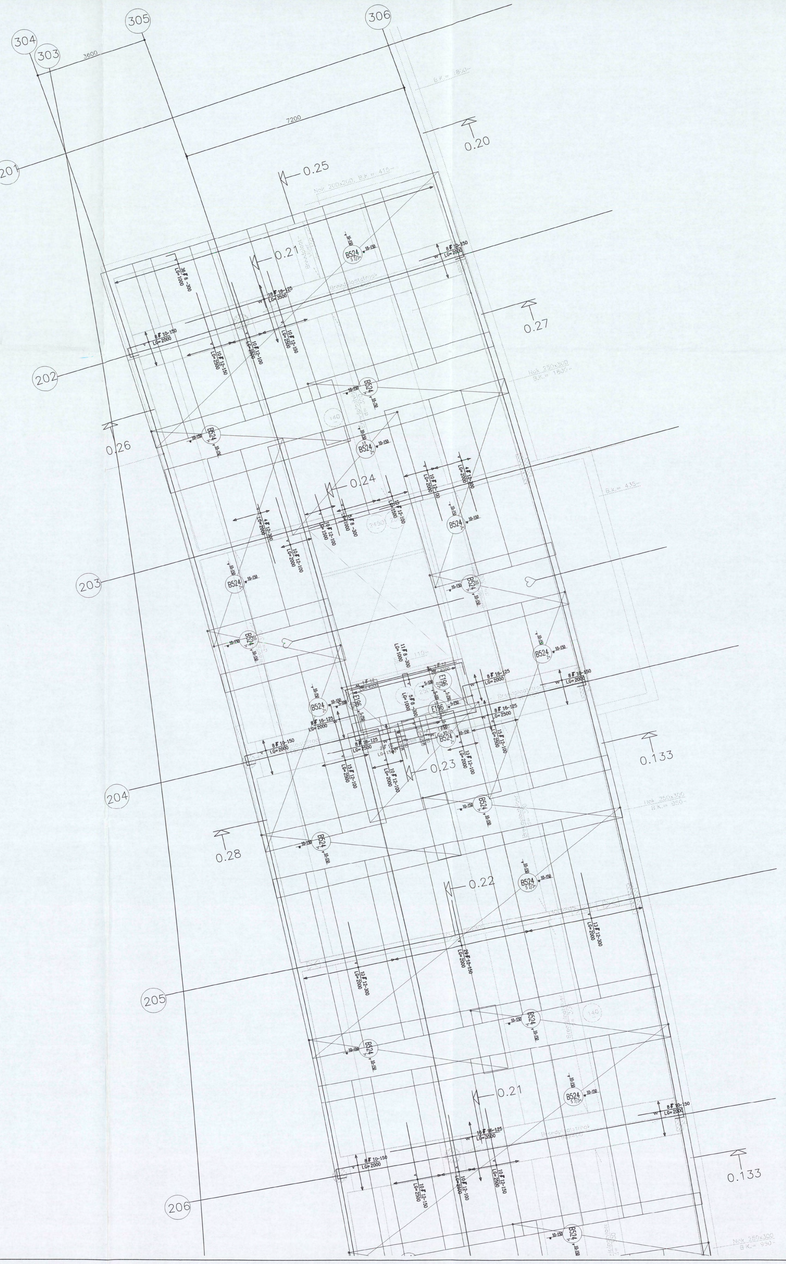

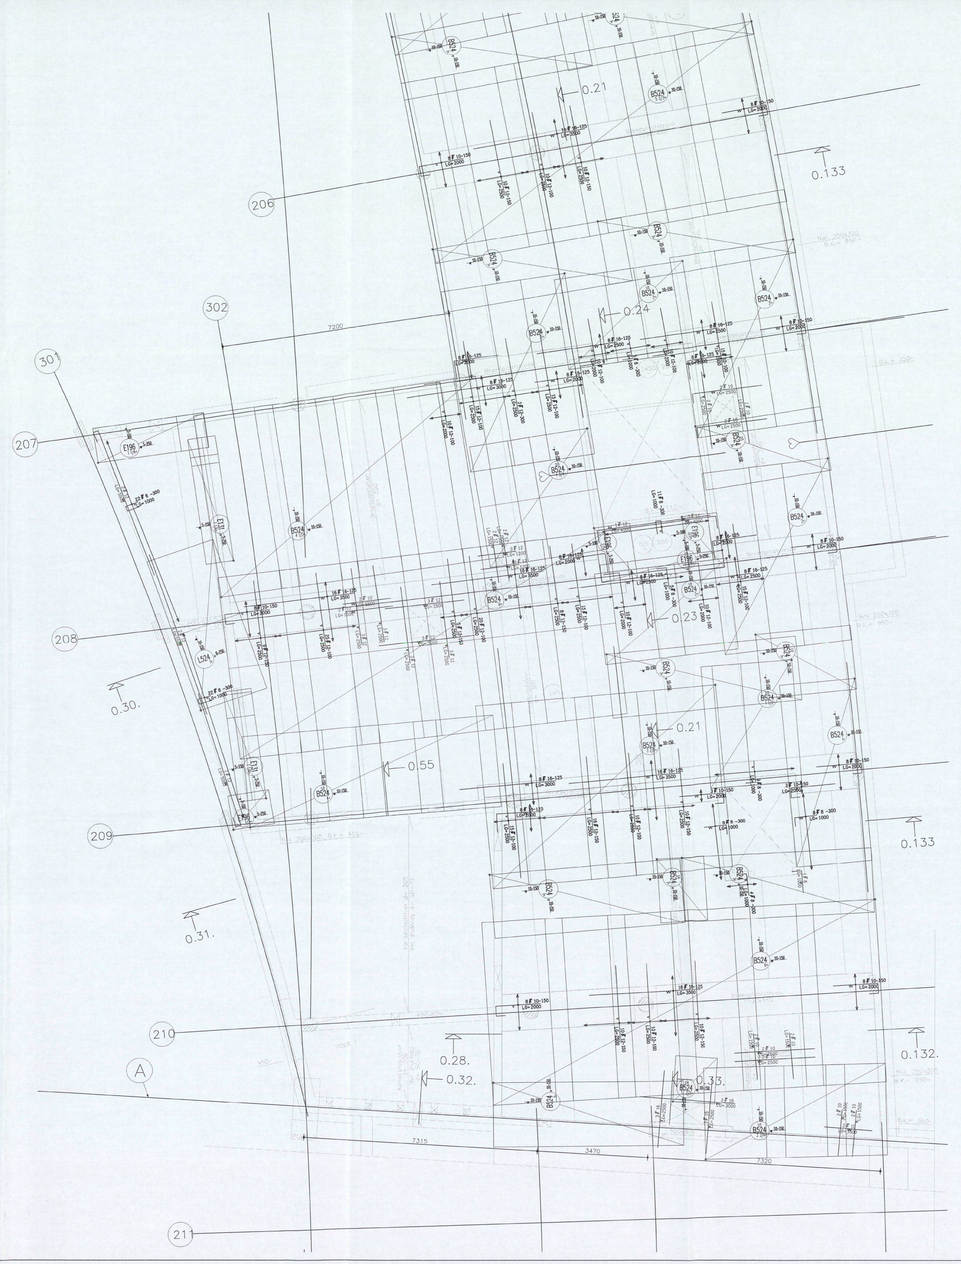

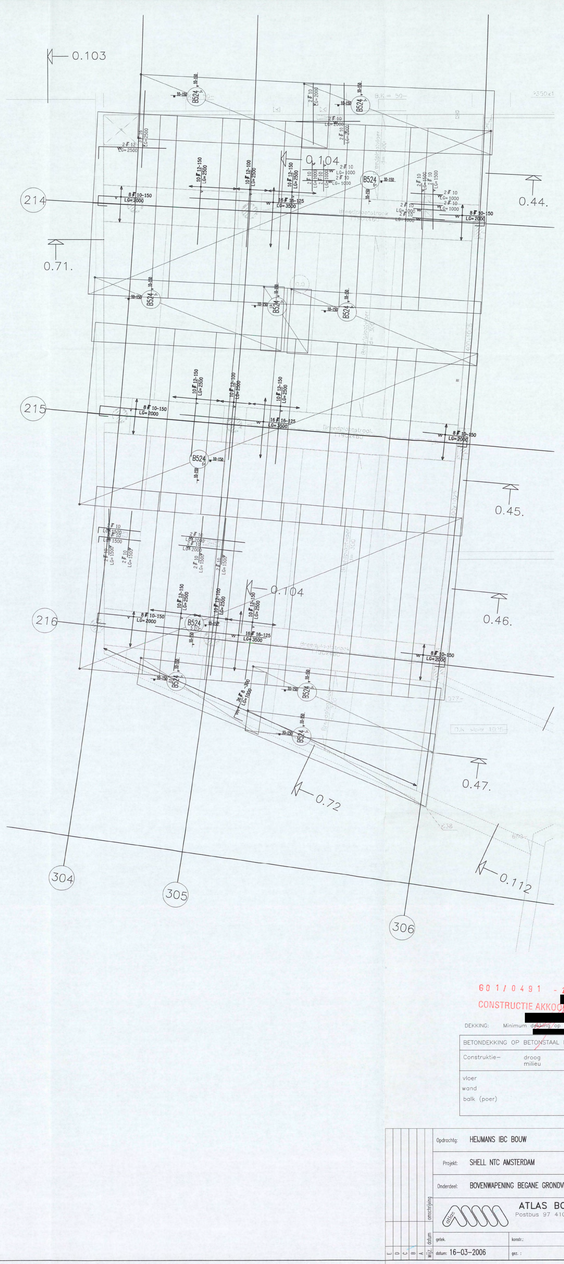

ARCADIS
ingek. d.d. 12 MEI 2006
Proj. 30.726.1703 kloet
Activ. | | Kopie |

GO 1/0491 2004
CONSTRUCTIE AKKOORD
[redacted]
DEKKING: Minimum [redacted] tenzij anders aangegeven

BETONDEKKING OP BETONSTAAL IN MM		
Constructie→	droog milieu	vochtig milieu
vloer		25
wand		
balk (poer)		

Opdrachtg: HEIJMANS IBC BOUW
Projekt: SHELL NTC AMSTERDAM
Onderdeel: BOVENWAPENING BEGANE GROONDVLOER DEEL 8

ATLAS BOUWTECHNISCH ADVIESBURO
Postbus 97 4100 AB Culemborg Telefoon 0345-549599
Telefax 0345-511220

wijz.	datum	getek.	schaal	werkn.
		datum 16-03-2006	1:50	3420 WO8A

computer drafted by Atlas bouwtechnisch adviesburo

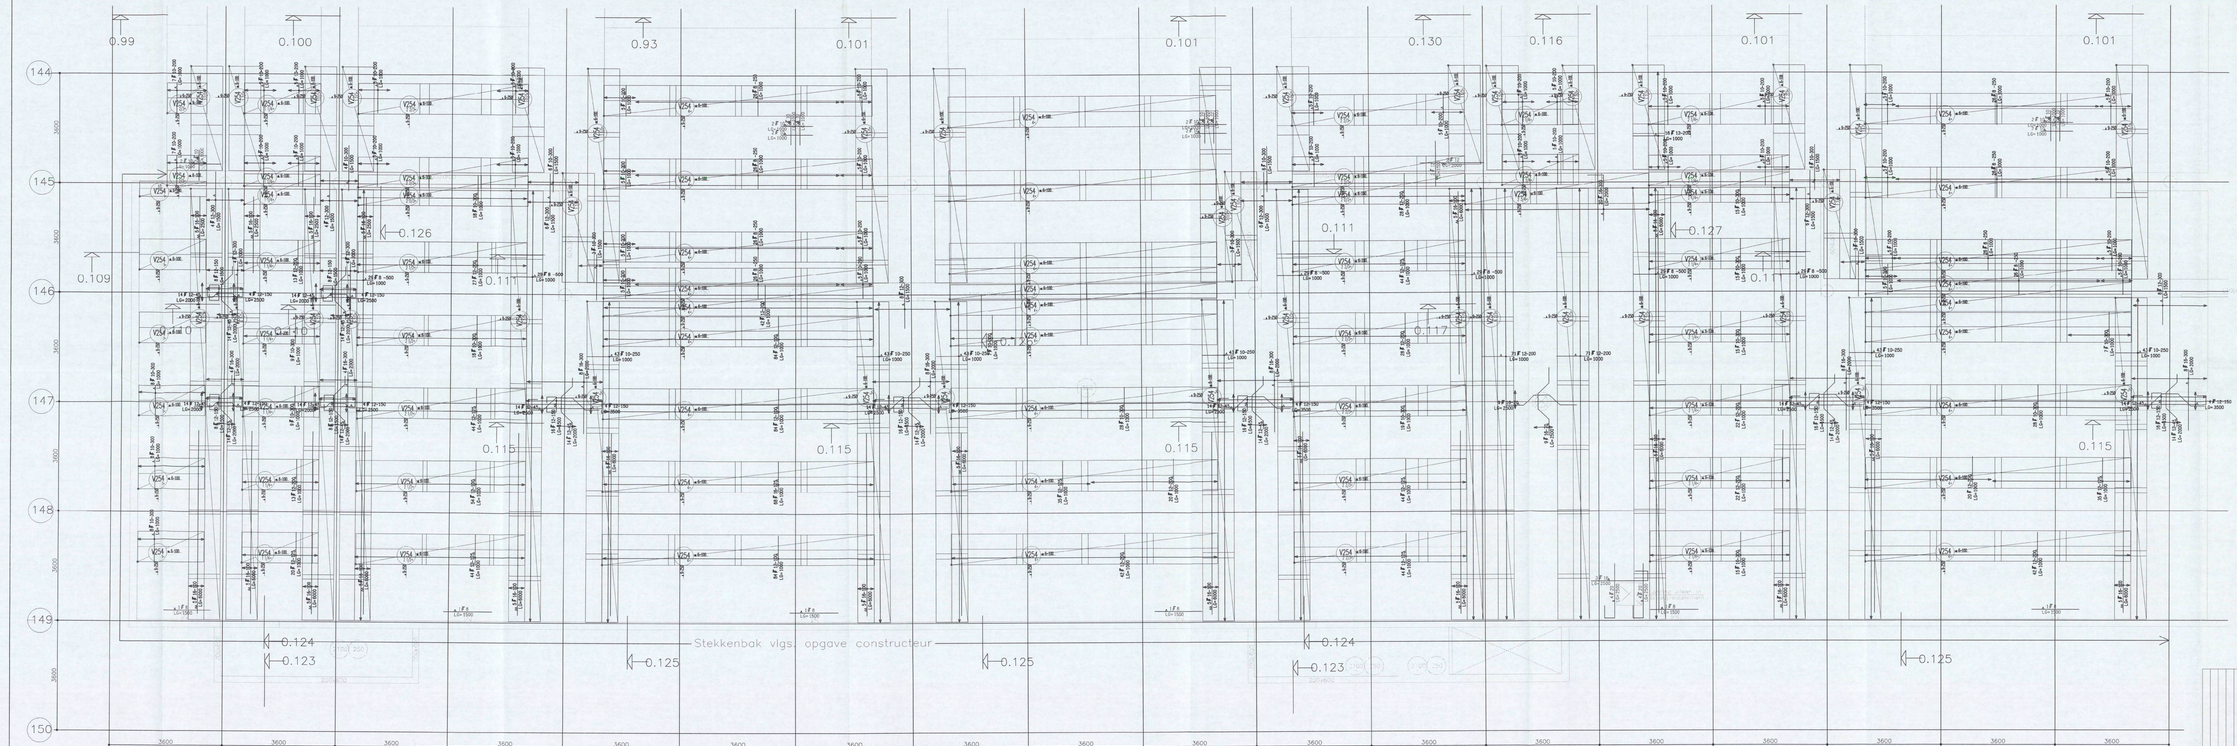

ARCADIS
Ingek. d.d. 17 MEI 2006
Rcht. Bg. Bgs. Voor
Acht. Kopie

G01/0481 - [redacted]
CONSTRUCTIE AKKOORD
[redacted]

Minimum dekking op konstruktieve wapening, tenzij anders aangegeven

BETONDEKKING OP BETONSTAAL IN MM		
Constructie-	droog milieu	vochtig milieu
vloer		25
wand		
bak (poer)		

Opdrachtg: HEIJMANS IBC BOUW
Project: SHELL NTC AMSTERDAM
Onderdeel: ONDERWAPENING BEGANE GROONDLOER DEEL 9

ATLAS BOUWTECHNISCH ADVIESBURO
Postbus 97 4100 AB Culemborg Telefoon 0345-549899
Telefax 0345-511220

gem.	konstr.	schal.	werkn.
datum 20-03-2006	gez.	1:50	3420 W09B

computer drafted by Atlas bouwtechnisch adviesburo

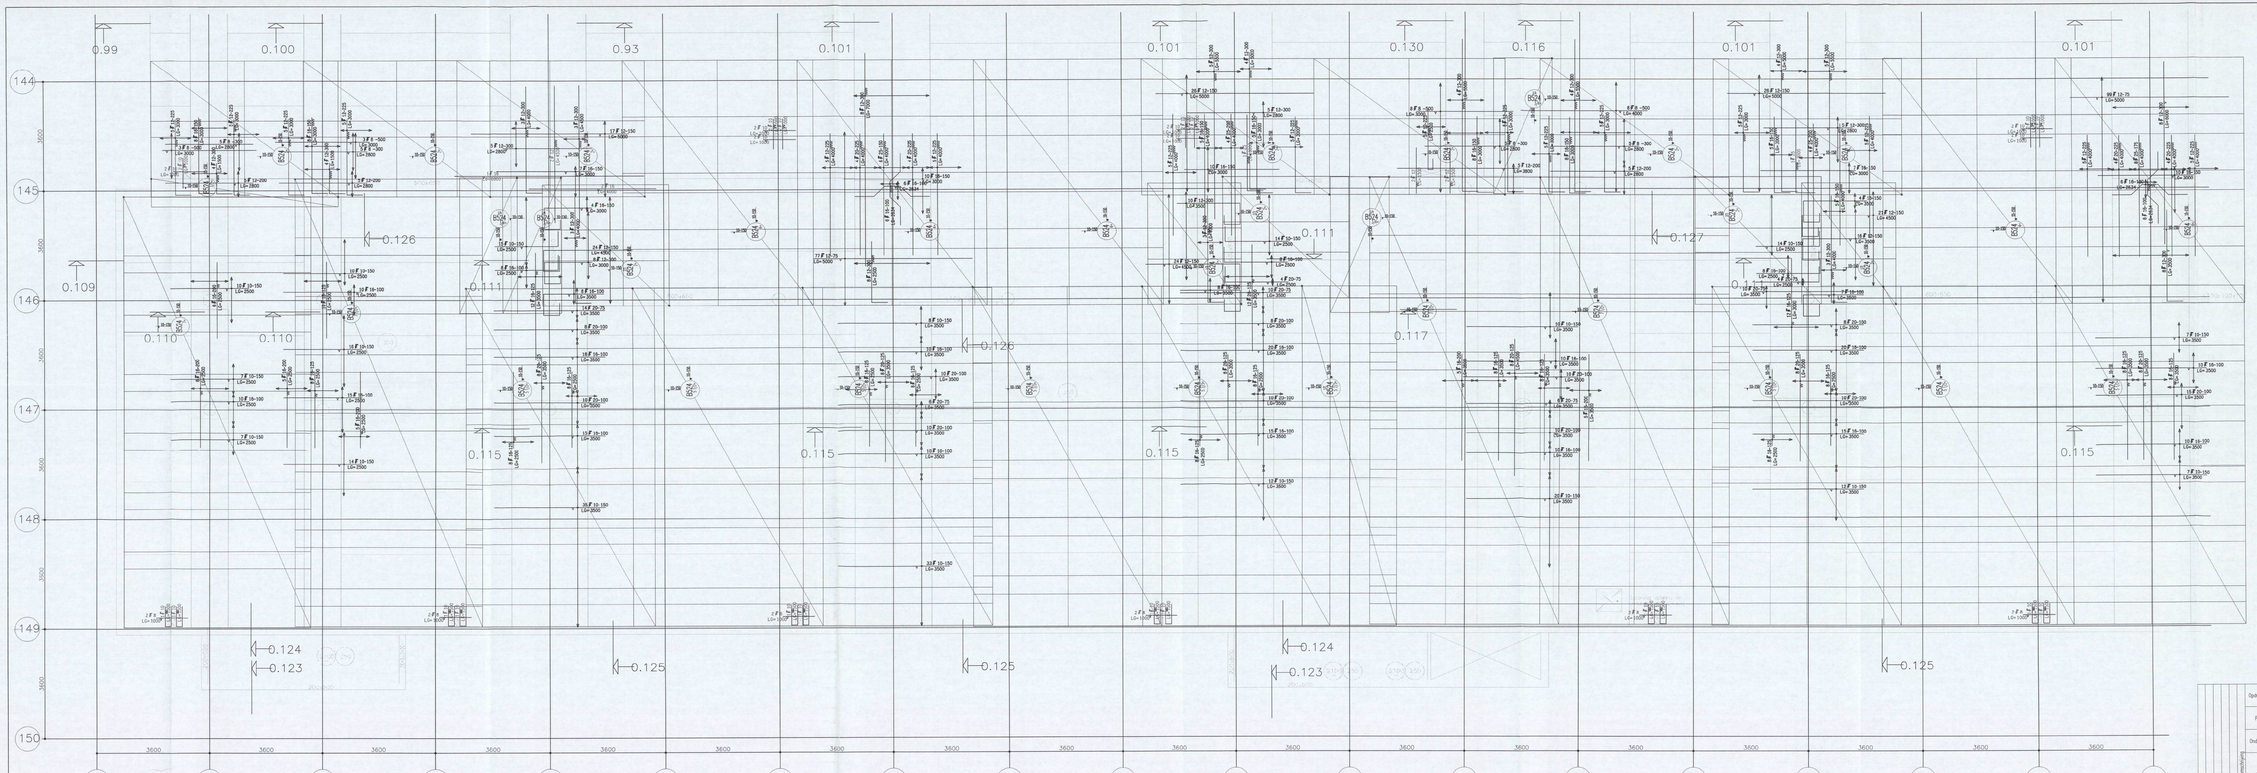

ARCADIS

Ingek. d.d. 12 MEI 2006

Pr.nr. 320.26.1253 Voor

Actie Kopie

GO1/0491 - 2064

CONSTRUCTIE AKKOORD

[redacted]

BETONDEKKING OP BETONSTAAL IN MM

Constructie-	droog milieu	vochtig milieu
vloer		25
wand		
balk (poer)		

Opdrachtg: HELMANS IBC BOUW

Project: SHELL NTC AMSTERDAM

Onderdeel: BOVENWAPENING BEGANE GRONDVLOER DEEL 9

ATLAS BOUWTECHNISCH ADVIESBURO
Postbus 97 4100 AB Culemborg Telefoon 0345-549899
Telefax 0345-511220

gmk.	wand:	schal: 1:50	archief: 3420	W09A
datum: 20-03-2006	ger.:			

computer drafted by Atlas bouwtechnisch adviesburo

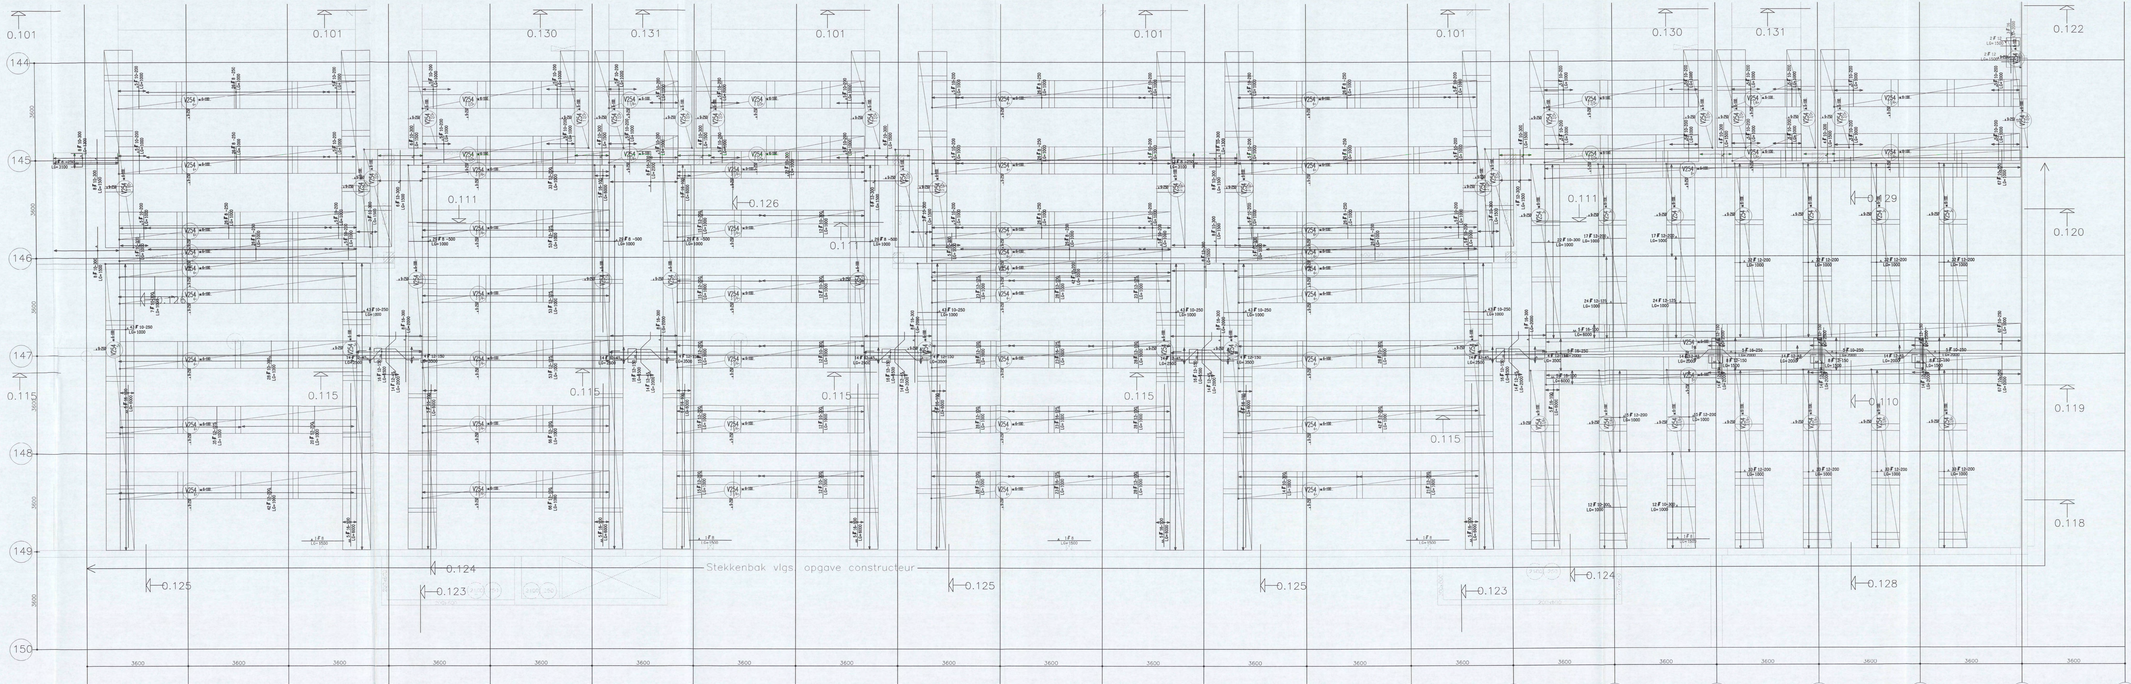

ARCADIS
vgks d.d. 12 MEI 2006
Proj. 003345.0031 Voor
Kl.bl Kopie

@017049 [redacted]
CONSTRUCTIE [redacted]
[redacted] ng no konstruktieve wapening, tenzij anders aangegeven

BETONDEKKING OP BETONSTAAL IN MM

Constructie:	droog milieu	vochtig milieu
vloer		25
wand		
balk (zoer)		

Opdracht: HELMANS IBC BOUW
Project: SHELL NTC AMSTERDAM
Onderdeel: ONDERWAPENING BEGANE GRONDVLOER DEEL 10

ATLAS BOUWTECHNISCH ADVIESBURO
Postbus 97 4100 AB Culemborg Telefoon: 0345-540899
Telefax 0345-512291

gtek.	kontr.	schaal	werkn.
datum 20-03-2006	gm.	1:50	3420 W10B

computer drafted by Atlas bouwtechnisch adviesburo

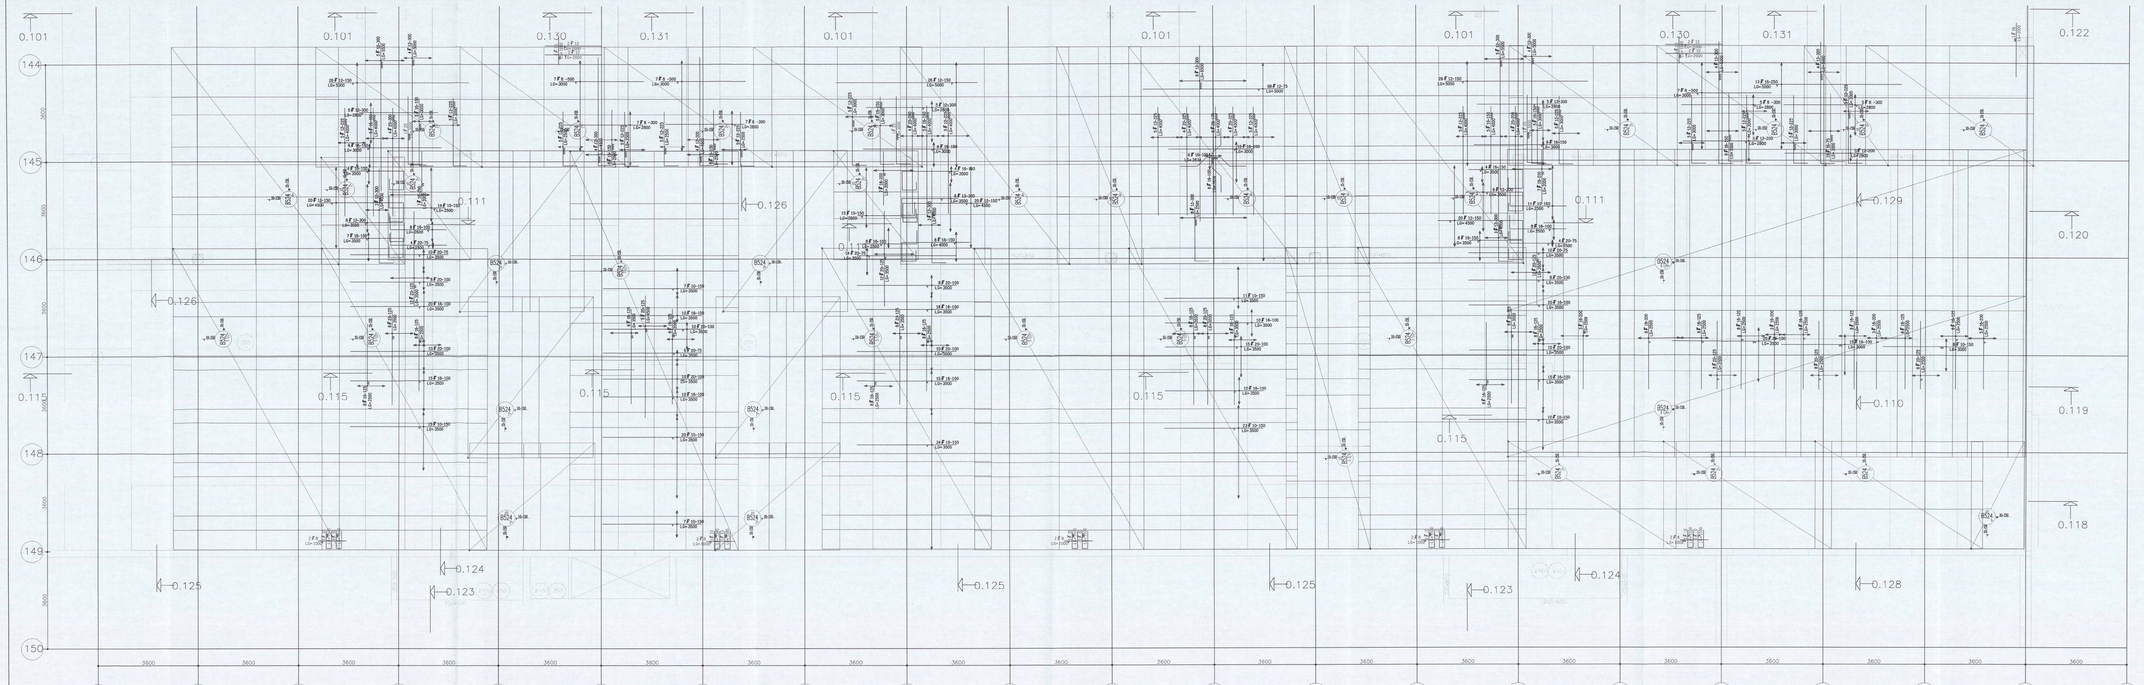

ARCADIS

ingek.d.d. 12 MEI 2006

Tel. 323 226 062 Voor

Kopie

6011048.5 7004

CONSTRUCTIEVE DOORSNEDE

DEKKING: Minimum dekking op konstruktieve wapening, tenzij anders aangegeven

BETONDEKKING OP BETONSTAAL IN MM		
Constructie-	droog milieu	vochtig milieu
vloer		25
wand		
balk (poer)		

Opdrachtg: HEIJMANS IBC BOUW

Projekt: SHELL NTC AMSTERDAM

Onderdeel: BOVENWAPENING BEGANE GRONDVLOER DEEL 10

ATLAS BOUWTECHNISCH ADVIESBURO
Postbus 97 4100 AB Culemborg Telefoon 0345-542999
Telefax 0345-51220

getek.	teken:	schaal:	werknr:
datum: 20-03-2006	goed:	1:50	3420 W10A

computer drafted by Atlas bouwtechnisch adviesburo